

COMISSÃO PERMANENTE DE LICITAÇÃO
PROCESSO ADMINISTRATIVO Nº. 065/2023-SME
TOMADA DE PREÇOS Nº 004/2023 - CPL

EDITAL

1. PREÂMBULO:

1.1. A PREFEITURA MUNICIPAL DE PORTO FRANCO-MA, através da sua COMISSÃO PERMANENTE DE LICITAÇÃO (CPL), instituída pelo Decreto Municipal de 04 de janeiro de 2021, torna público para conhecimento dos interessados que às **09:00 horas do dia 17 de outubro de 2023**, na sala da Comissão Permanente de Licitação - CPL, situada na Rua Praça Demétrio Milhomem, nº 10, Centro, Porto Franco - MA, realizará e julgará a licitação acima indicada e receberá os envelopes de HABILITAÇÃO e PROPOSTA DE PREÇOS relativos à licitação em epígrafe, na modalidade TOMADA DE PREÇOS, do tipo **MENOR PREÇO GLOBAL**, sob regime de empreitada por preço unitário, de interesse da Secretaria Municipal de Educação, tendo em vista o que consta do Processo Administrativo nº. 065/2023-SME, conforme descrito neste Edital e seus anexos. Caso ocorra ponto facultativo ou outro impedimento legal, a presente licitação será realizada no primeiro dia útil subsequente.

2. OBJETO:

2.1. Constitui objeto desta licitação a contratação de empresa para realização das Obras de Ampliação e Readequação de Unidades Escolares da rede municipal do município de Porto Franco/MA.

2.2. O valor global estimado para essa contratação, perfaz a importância de **R\$ 2.905.007,71** (dois milhões, novecentos e cinco mil, sete reais e sessenta e um centavos).

3. PRAZO DE VIGÊNCIA E EXECUÇÃO:

3.1. O contrato terá vigência de 12 meses, a contar de sua assinatura, podendo ser prorrogado por iguais e sucessivos períodos, através de termos aditivos, conforme disposições do art. 57 da Lei nº 8.666/93 e suas alterações posteriores, com redação dada pela Lei nº 9.648/98.

3.2. O prazo de execução dos serviços será de 90 (noventa) dias, conforme Cronograma Físico-Financeiro.

4. FONTE DE RECURSOS:

4.1. As despesas decorrentes dos serviços e obras contratados, com base na presente Licitação, correrão por conta da seguinte Dotação Orçamentária: ÓRGÃO: 11 – SECRETARIA MUNICIPAL DE EDUCAÇÃO; UNIDADE: 00 – SECRETARIA MUNICIPAL DE EDUCAÇÃO; AÇÃO: 12.361.0403.2040.0000 – CONSTRUÇÃO/REFORMA DE ESCOLAS E EQUIPAMENTOS; NATUREZA DA DESPESA: 4.4.90.51 – OBRAS E INSTALAÇÕES - ÓRGÃO: 11 – FUNDEB; UNIDADE: 00 – FUNDEB; AÇÃO: 12.361.0403.1040.0000 –

INVESTIMENTO NO ENSINO FUNDAMENTAL; NATUREZA DA DESPESA: 4.4.90.51 – OBRAS E INSTALAÇÕES. ÓRGÃO: 11 – FUNDEB; UNIDADE: 00 – FUNDEB; AÇÃO: 12.365.0401.1044.0000 – INVESTIMENTO NO ENSINO INFANTIL PRE ESCOLA; NATUREZA DA DESPESA: 4.4.90.51 – OBRAS E INSTALAÇÕES. ÓRGÃO: 11 – FUNDEB; UNIDADE: 00 – FUNDEB; AÇÃO: 12.365.0401.1043.0000 – INVESTIMENTO NO ENSINO INFANTIL CRECHE; NATUREZA DA DESPESA: 4.4.90.51 – OBRAS E INSTALAÇÕES.

5. DOCUMENTOS INTEGRANTES DESTA EDITAL

5.1. Integram o presente Edital, como partes indissociáveis, os seguintes anexos:

- a) **Anexo I – Carta de Apresentação;**
- b) **Anexo II – Projeto Básico;**
- c) **Anexo III – Carta Credencial;**
- d) **Anexo IV – Declaração a que alude o art. 27 inciso V da Lei n.º 8.666/93;**
- e) **Anexo V – Declaração de Ciência e Cumprimento dos Requisitos de Habilitação;**
- f) **Anexo VI – Atestado de Visita Técnica ao Local da Obra;**
- g) **Anexo VII – Minuta do Contrato.**

6. DA PARTICIPAÇÃO:

6.1. Poderão participar desta licitação quaisquer empresas interessadas que se habilitem dentro das condições aqui exigidas e que, na fase inicial de habilitação, comprovem junto a Comissão Permanente de Licitação possuir os requisitos mínimos de qualificação exigidos neste Edital para a execução do Objeto.

6.2. Não poderão participar desta licitação empresas:

6.2.1. Pessoas Físicas.

6.2.2. Apresentadas na qualidade de subcontratadas.

6.2.3. Que estejam cumprindo pena de suspensão de licitar com a Administração Pública Municipal ou tenham sido declaradas inidôneas pela Administração Pública Federal, Estadual ou Municipal, ainda que tal fato se dê após o início do certame.

6.2.4. Que tenham sócio-gerente, diretor ou responsável que seja servidor ou dirigente de órgão ou entidade da Administração Pública Municipal.

6.2.5. Que se apresentem em forma de consórcios.

6.2.6. Cuja falência tenha sido decretada em concurso de credores, dissolvidos ou liquidadas e em consórcios de empresas, qualquer que seja sua forma de constituição, ou ainda empresas estrangeiras que não funcionem no país.

7. DO CREDENCIAMENTO:

7.1. As licitantes deverão se apresentar junto à Presidente da CPL por meio de um representante, portando seu documento de identidade original e devidamente munido de Carta Credencial, podendo ser utilizado o modelo do **Anexo III** do Edital, ou procuração que o nomeie a participar deste procedimento licitatório em nome da licitante, respondendo por sua representada, comprovando os necessários poderes para, firmar declarações, desistir

ou apresentar razões de recurso, assinar a ata e praticar todos os demais atos pertinentes ao presente certame.

7.1.1. No caso de titular, diretor ou sócio da empresa, apresentar documento de identidade juntamente com Contrato Social ou Registro que comprove sua capacidade de representar a mesma.

7.1.2. As participantes deverão apresentar também, ato constitutivo, estatuto ou contrato social em vigor, devidamente registrado, acompanhados de todas as alterações ou da consolidação respectiva;

7.1.3. Em se tratando de sociedades comerciais, e, no caso de sociedades por ações, acompanhado de documentos de eleições de seus administradores, quando o licitante for representado por pessoa que estatutariamente tenha poder para tal, comprovando esta capacidade jurídica;

7.1.4. As participantes deverão ainda apresentar, por intermédio de seus representantes, **Declaração de Ciência e Cumprimento dos Requisitos de Habilitação**, podendo ser utilizado o modelo do **Anexo V** do Edital.

7.1.5. Para comprovação da condição de ME ou EPP, as empresas deverão apresentar a **Certidão Simplificada da Junta Comercial do Estado** acompanhado da Declaração de Enquadramento da empresa devidamente atualizado.

7.1.6. As participantes deverão ainda apresentar, por intermédio de seus representantes **Declaração de Elaboração Independente da Proposta de Preços**;

7.1.7. Os documentos necessários ao credenciamento deverão ser apresentados à Presidente da CPL fora dos envelopes, poderão ser apresentados em original, os quais farão parte do processo licitatório, por qualquer processo de cópia autenticada por cartório competente ou por servidor da administração ou publicação em órgão da imprensa oficial, observados sempre os respectivos prazos de validade;

7.2. Caso as licitantes não se façam representar durante a sessão de lances verbais, ou seja, descredenciadas, ficarão impossibilitadas de praticar os atos descritos no item 7.1.

7.3. A cada licitante que participar do certame será permitido somente um representante para se manifestar em nome do representado, vedada a participação de qualquer interessado representando mais de um licitante.

7.4. As licitantes que desejem enviar seus envelopes via postal (com AR - Aviso de Recebimento) deverão remetê-los ao endereço constante do preâmbulo desse edital, aos cuidados da Presidente da CPL.

7.5. Somente serão aceitos como válidos os envelopes enviados pelo correio, que comprovadamente forem recebidos antes da data de início da sessão.

7.6. Poderá haver substituição do representante legal a qualquer tempo, bastando, para tal, comunicação escrita da licitante, que deverá ser apresentada pelo novo representante em tempo hábil.

8. DAS MICRO E PEQUENAS EMPRESAS:

8.1. Por força da Lei Complementar nº 123/06 e do art. 34 da Lei nº 11.488/07, as microempresas - MEs, as empresas de pequeno porte - EPPs e as Cooperativas a estas

equiparadas - COOPs que tenham interesse em participar deste pregão deverão observar os procedimentos a seguir dispostos:

8.1.1. No momento da oportuna fase de habilitação, caso a licitante detentora da melhor proposta seja uma ME, EPP ou COOP, deverá ser apresentada, no respectivo envelope, toda a documentação exigida neste edital, ainda que os documentos pertinentes à regularidade fiscal apresentem alguma restrição, bem como alguma espécie de documento que venha comprovar sua condição de microempresa ou empresa de pequeno porte;

8.1.2. Como critério de desempate, será assegurada preferência de contratação para MEs, EPPs ou COOPs, entendendo-se por empate aquelas situações em que as propostas apresentadas por MEs, EPPs ou COOPs sejam iguais ou até 5% (cinco por cento) superiores a melhor proposta classificada.

8.2. Para efeito do disposto no item acima, caracterizando o empate, proceder-se-á do seguinte modo:

8.2.1. a ME, EPP ou COOP mais bem classificada terá a oportunidade de apresentar nova proposta verbal no prazo máximo de 5 (cinco) minutos após a abertura das propostas, sob pena de preclusão;

8.2.2. a nova proposta considerada vencedora do certame, situação em que o objeto licitado será adjudicado em favor da detentora desta nova proposta (ME, EPP ou COOP), desde que seu preço seja aceitável e a licitante atenda às exigências habilitatórias;

8.2.3. a nova proposta, com planilha adequada, deverá ser apresentada no prazo máximo de 24hs (vinte e quatro horas);

8.2.4. não ocorrendo a contratação da ME, EPP ou COOP, na forma da alínea anterior, serão convocada as MEs, EPPs ou COOPs remanescentes, na ordem classificatória, para o exercício do mesmo direito;

8.2.5. no caso de equivalência de valores apresentados pelas MEs, EPPs e COOPs que se encontrem enquadradas no item 8.2, será realizado sorteio entre elas para que se identifique aquela que primeiro poderá apresentar a melhor oferta;

8.2.6. na hipótese da não-contratação nos termos previstos no item 8.2, o objeto licitado será adjudicado em favor da proposta originalmente vencedora do certame;

8.2.7. o procedimento acima somente será aplicado quando a melhor oferta inicial não tiver sido apresentada por ME, EPP ou COOP.

9. DA HABILITAÇÃO:

9.1. A documentação deverá ser entregue pelo representante legal da empresa licitante à Comissão Permanente de Licitação - CPL, em 02 (dois) envelopes opacos, devidamente lacrados e invioláveis, o primeiro, identificado como "ENVELOPE Nº 01 - DOCUMENTAÇÃO DE HABILITAÇÃO", o segundo, como "ENVELOPE Nº 02 - PROPOSTA DE PREÇOS", em cujas partes externas, além da razão ou denominação social da empresa licitante, deverão conter:

(A DOCUMENTAÇÃO APRESENTADA PODERÁ ESTAR ENCADERNADA E NUMERADA)

Envelope no 01 - Documentação de Habilitação



À PREFEITURA MUNICIPAL DE PORTO FRANCO

COMISSÃO PERMANENTE DE LICITAÇÃO - CPL

Praça Demétrio Milhomem, nº 10, Centro, Porto Franco (MA) CEP 65.970-000

TOMADA DE PREÇOS Nº 004/2023 - CPL, Data: 17/10/2023 às 09h00min.

(razão social ou nome comercial do licitante e endereço)

9.2. Os documentos necessários à habilitação, abaixo relacionados, poderão ser apresentados em original, os quais farão parte do processo licitatório, por qualquer processo de cópia autenticada por cartório competente ou por servidor da administração ou publicação em órgão da imprensa oficial, observados sempre os respectivos prazos de validade:

9.2.1. **Habilitação Jurídica:**

- a) Registro comercial, no caso de empresa individual.
- b) Ato Constitutivo, Estatuto ou Contrato Social em vigor, devidamente registrado, em se tratando de sociedades comerciais, e, no caso de sociedades por ações, acompanhado de documentos de eleições de seus administradores.
- c) Inscrição do Ato Constitutivo, no caso de sociedades civis, acompanhada de prova de diretoria em exercício.
- d) Decreto de autorização, em se tratando de empresa ou sociedade estrangeira em funcionamento no País, e ato de registro ou autorização para funcionamento expedido pelo órgão competente, quando a atividade assim o exigir.
- e) Os documentos em apreço deverão estar acompanhados **de todas as alterações ou da consolidação respectiva quando for o caso.**
- f) Cópia da(s) Cédula(s) de Identidade(s) do(s) sócio(s).

9.2.2. **Regularidade Fiscal e Trabalhista:**

- a) Prova de inscrição no Cadastro Nacional de Pessoas Jurídicas (CNPJ).
- b) Prova de inscrição no Cadastro de Contribuintes Estadual ou Municipal, se houver, relativo ao domicílio ou sede do licitante, pertinente ao seu ramo de atividade e compatível com o objeto contratual.
- c) Prova de regularidade para com a **Fazenda Federal** (Tributos e Contribuições Federais e Dívida Ativa e Previdenciária).
- d) Prova de regularidade para com a **Fazenda Estadual** do domicílio ou sede do licitante (Tributos e Contribuições Estaduais e Dívida Ativa).
 - d.1) Quando a prova de regularidade de que trata o item anterior, for comprovada mediante a apresentação de uma única certidão, e dela não constar expressamente essa informação, caberá a licitante demonstrar com documentação hábil essa condição;
- e) Prova de regularidade para com a **Fazenda Municipal** do domicílio ou sede do licitante.
 - e.1) Quando a prova de regularidade de que trata o item anterior, for comprovada mediante

a apresentação de uma única certidão, e dela não constar expressamente essa informação, caberá a licitante demonstrar com documentação hábil essa condição.

f) **Certificado de Regularidade de Situação do FGTS – CRF**, emitido pela Caixa Econômica Federal – CEF, comprovando a regularidade perante o Fundo de Garantia por Tempo de Serviço.

g) **Certidão Negativa de Débitos Trabalhistas (CNDT)**, ou Positiva com efeitos de Negativa, emitida pelo Tribunal Superior do Trabalho ou Conselho Superior da Justiça do Trabalho ou Tribunais Regionais do Trabalho, comprovando a inexistência de débitos inadimplidos perante a Justiça do Trabalho.

9.2.3. **Qualificação Econômico-Financeira:**

a) **Certidão Negativa de Falência ou Recuperação Judicial** expedida pelo distribuidor da sede da pessoa jurídica emitida a menos de 60 dias da data fixada para abertura da Licitação.

b) **Balanco Patrimonial e Demonstrações Contábeis** do último exercício social, já exigíveis e apresentados na forma da lei, que comprovem a boa situação financeira da empresa, vedada a sua substituição por balancetes ou balanços provisórios, podendo ser atualizados por índices oficiais quando encerrado há mais de 3 (três) meses da data de apresentação da proposta.

b.1) O Balanço patrimonial e demonstrações contábeis deverão conter registro na Junta Comercial.

b.2) Serão considerados aceitos como na forma da Lei o balanço patrimonial e demonstrações contábeis assim apresentados:

b.2.1) Sociedades regidas pela Lei nº 6.404/76 (Sociedade Anônima):

- Publicados em Diário Oficial; ou
- Publicados em jornal de grande circulação; ou
- Por fotocópia registrada ou autenticada na Junta Comercial da sede ou domicílio do licitante.

b.2.2) Sociedades por cota de responsabilidade limitada (LTDA):

- Por fotocópia do Livro Diário, devidamente autenticado na Junta Comercial da sede ou domicílio do licitante ou em outro órgão equivalente; ou
- Por fotocópia do Balanço e das Demonstrações Contábeis devidamente registrados ou autenticados na Junta Comercial da sede ou domicílio do licitante.

b.2.3) Sociedade criada no exercício em curso:

- Fotocópia do Balanço de Abertura, devidamente registrado ou autenticado na Junta Comercial da sede ou domicílio do licitante.

b.2.4) O balanço patrimonial e as demonstrações contábeis deverão estar assinados por contador ou por outro profissional equivalente, devidamente registrado no Conselho Regional de Contabilidade.

9.2.4. **Qualificação Técnica:**



a) **Habilitação Técnica - PROFISSIONAL:** A documentação referente à qualificação técnica compreende os documentos abaixo relacionados;

a.1) Certidão de registro da empresa licitante e do(s) responsável técnico detentor(es) do(s) atestado(s) e Certidão(ões) de Acervo Técnico (CAT) utilizados para esta licitação, emitida pelo CREA ou CAU, com validade posterior à data da sessão de habilitação, devidamente atualizada em todos os seus dados;

a.2) Comprovação de capacidade técnica-profissional do(s) Responsável(is) Técnico(s) da licitante, comprovada através de Atestado(s) e Certidão(ões) de Acervo Técnico (CAT), fornecidas por pessoa jurídica de direito público ou privado, devidamente registrado no CREA ou CAU, devendo conter informações relativas às características técnicas e complexidades tecnológicas similares ou superiores ao objeto licitado, nome do(s) profissional(is), responsável(is) pela execução dos serviços, local e período de execução, ou seja, informações suficientes e claras para a devida comprovação pelos membros da COMISSÃO PERMANENTE DE LICITAÇÃO. Quantitativos mínimos exigidos no CAT, aproximadamente 50% dos serviços de maior relevância:

DESCRIÇÃO	UND	QUANT.
EXECUÇÃO DE ESTRUTURAS DE CONCRETO ARMADO CONVENCIONAL, PARA EDIFICAÇÃO HABITACIONAL MULTIFAMILIAR (PRÉDIO), FCK = 25 MPA. AF_01/2017.	m ³	60
ESTRUTURA METALICA EM TESOURAS OU TRELICAS, VAO LIVRE DE 12M, FORNECIMENTO E MONTAGEM, NAO SENDO CONSIDERADOS OS FECHAMENTOS METALICOS, AS COLUNAS, OS SERVICOS GERAIS EM ALVENARIA E CONCRETO, AS TELHAS DE COBERTURA E A PINTURA DE ACABAMENTO (Cobertura do Treinamento e parte da UOP).	m ²	760
SERVIÇO DE ALVENARIA DE VEDAÇÃO DE BLOCOS VAZADOS DE CERÂMICA DE 9X19X19CM (ESPESSURA 9CM), PARA EDIFICAÇÃO HABITACIONAL UNIFAMILIAR (CASA) E EDIFICAÇÃO PÚBLICA PADRÃO. AF_11/2014.	m ²	1.080
FORRO DE PVC, LISO, PARA AMBIENTES COMERCIAIS, INCLUSIVE ESTRUTURA DE FIXAÇÃO. AF_05/2017_PS.	m ²	710

a.3) Para efeitos da QUALIFICAÇÃO TÉCNICA PROFISSIONAL, a Administração poderá exigir dos licitantes a apresentação de atestados de desempenho anterior que demonstrem sua capacidade técnica. Visando preservar a competitividade do certame, todavia, tal exigência deve contemplar às parcelas de maior relevância e valor significativo do objeto, nos termos do art. 30, inc. I, § 1º da Lei nº 8.666/93. Restarão caracterizados como sendo parcelas de maior relevância os serviços identificados como sendo de maior complexidade técnica e vulto econômico, cuja inexecução importe em risco mais elevado para a Administração. Desta forma, utilizando a curva ABC.

a.4) A licitante deverá comprovar o vínculo do(s) profissional(is) detentor(es) da(s) Certidão(ões) de Acervo Técnico (CAT) e do(s) atestado(s) através da apresentação de cópia autenticada de 01 (um) dos seguintes documentos:

a.4.1) Da carteira de trabalho (CTPS) em que conste a licitante como contratante;

a.4.2) Do contrato social da licitante em que conste o(s) profissional(is) como sócio(s);

a.4.3) Do contrato de trabalho (modelo CREA) entre a licitante e o responsável técnico, em que se crie vínculo de responsabilidade técnica ou outro equivalente; ou

a.5) Os atestados e/ou certidões referentes a projeto, fiscalização, supervisão,



gerenciamento, controle tecnológico ou assessoria técnica de obras, não serão consideradas válidas para atendimento à qualificação técnica.

a.6) O (s) licitante (s) deverá (ão) apresentar, preferencialmente, somente o (s) atestado (s) e/ou certidão (ões) necessário (s) e suficiente (s) para a comprovação do exigido, grifando com marca texto os itens que comprovem as exigências para melhor visualização quando da análise por parte dos membros da COMISSÃO PERMANENTE DE LICITAÇÃO.

a.7) Declaração formal e expressa da empresa licitante sobre a equipe técnica especializada indicando os Engenheiros e/ou Arquitetos que atuarão como responsáveis técnicos e que se responsabilizarão pela execução da obra.

b) **Habilitação Técnica - OPERACIONAL:** A documentação referente à qualificação técnica compreende os documentos abaixo relacionados:

b.1) Será (ão) exigido(s) atestado(s) ou declaração(ões) de capacidade técnica, que comprove(m) que o licitante tenha executado para órgão ou entidade da administração pública Direta ou Indireta, Federal, Estadual, Municipal, ou Distrito Federal, ou ainda, para empresas privadas, os serviços compatíveis com o objeto da licitação, comprovando a execução de quantitativos mínimos em obras ou serviços com características semelhantes.

b.2) **DECLARAÇÃO FORMAL E RELAÇÃO EXPLÍCITA** informando a disponibilidade de máquinas/ferramentas e equipamentos, bem como relação de pessoal técnico especializado, considerados essenciais para o cumprimento do objeto da licitação, em consonância ao Art. 30 § 6º da Lei 8666/93.

b.3) É de exclusiva responsabilidade da empresa vencedora, quando necessário, solicitar, **ALVARÁ PARA INSTALAÇÃO E OPERAÇÃO/FUNIONAMENTO** do Canteiro de Obras, assim como a **LICENÇA AMBIENTAL OU DISPENSA** e **HABITE-SE** junto aos órgãos competentes.

b.4) Atestado de Visita Técnica, conforme modelo constante do Anexo VI deste Edital, emitido pela Secretaria Municipal de Educação, comprovando que a empresa licitante visitou o local dos serviços, ou Declaração formal assinada pelo responsável técnico, sob as penalidades da lei, de que tem pleno conhecimento das condições e peculiaridades inerentes à natureza dos trabalhos a serem realizados, assumindo total responsabilidade por esse fato e informando que não utilizará para quaisquer questionamentos futuros que ensejem avenças técnicas ou financeiras.

9.2.5. **Outros Documentos:**

I) **Declaração** firmada por representante legal da empresa, de que não emprega menores de 18 anos em trabalho noturno, perigoso ou insalubre, e de qualquer trabalho a menores de 16 anos, salvo na condição de aprendiz, a partir de 14 anos, podendo ser utilizado o modelo do Anexo IV do Edital.

II) **Declaração** firmada por representante legal da empresa, de que não possui em sua cadeia produtiva, empregados executando trabalho degradante ou forçado, conforme disposto nos incisos III e IV do art. 1º e no inciso III do art. 5º da constituição Federal de 05 de outubro de 1988.

III) **Declaração** firmada por representante legal da empresa, de que atende à reserva de cargos prevista em lei para pessoa com deficiência ou reabilitado da Previdência Social e às

regras de acessibilidade prevista na legislação, conforme disposto no art. 93 da Lei nº 8.213, de 24 de julho de 1991, caso opte benefício previsto no art. 3º, § 2º, inciso V, da Lei nº 8.666/1993.

IV) **Declaração** firmada por representante legal da empresa, de que não possui no quadro societário Servidor Público da ativa, ou empregado de Empresa Pública ou de Sociedade Mista da Administração Pública Municipal.

V) **Declaração** firmada por representante legal da empresa, de Cumprimento dos Requisitos de Habilitação.

VI) **Declaração** firmada por representante legal da empresa, de Inexistência de Fatos Impeditivos de sua Inabilitação.

VII) **Declaração** firmada por representante legal da empresa, de que se compromete com a Responsabilidade e sustentabilidade ambiental, social e econômica, bem como com a adesão às normas que vierem a ser estabelecidas, de acordo com a Legislação vigente e os critérios estabelecidos pela Instrução Normativa nº 01/10, de 19 de janeiro de 2010, da Secretaria de Logística e Tecnologia da Informação do Ministério do Planejamento, Orçamento e Gestão.

VIII) **Declaração** expressa do Responsável Técnico autorizando a inclusão o seu nome como Responsável Técnico da Licitação em referência.

IX) **Declaração** firmada por representante legal da empresa, de Optante pelo Simples Nacional, caso necessário.

X) **Declaração** firmada por representante legal da empresa, que se compromete com a Responsabilidade e sustentabilidade ambiental, social e econômica, bem como com a adesão às normas que vierem a ser estabelecidas, de acordo com a Legislação vigente e os critérios estabelecidos pela Instrução Normativa nº 01/10, de 19 de janeiro de 2010, da Secretaria de Logística e Tecnologia da Informação do Ministério do Planejamento, Orçamento e Gestão.

XI) **Certificado de Registro Cadastral-CRC**, emitido pelo Setor de Cadastro da Prefeitura Municipal de Porto Franco, comprovando que a empresa atende ao disposto no Art. 22, inciso II, & 2º da Lei Federal nº. 8.666/93.

XII) Em se tratando de licitante que comprove a sua condição de microempresa ou empresa de pequeno porte e cujos documentos apresentados para efeito de comprovação de regularidade fiscal tenham alguma restrição, conforme estabelecido no § 1º, art. 43 da Lei Complementar nº 123/2006, fica assegurado o prazo de 05 (cinco) dias úteis, a contar do momento da inabilitação, prorrogável por igual período, a critério da Comissão, para reapresentação da documentação de regularidade fiscal devidamente regularizada. A não reapresentação da documentação devidamente regularizada no prazo previsto neste item implicará na inabilitação, sem prejuízo das sanções previstas na Lei nº 8.666/93.

XIII) A Comissão poderá em qualquer fase da habilitação promover diligências ou requisitar informações, incluindo esclarecimentos e detalhamentos sobre os documentos de HABILITAÇÃO apresentados, sem implicar a modificação de seu teor ou a inclusão de documento ou informação que deveria constar originalmente nos documentos.

XIV) No julgamento da DOCUMENTAÇÃO a Comissão poderá sanar erros ou falhas que não

alterem a substância dos documentos, mediante justificativa fundamentada, atribuindo-lhes validade e eficácia para fins de habilitação;

XV) Quando todos os licitantes forem inabilitados, a Comissão de Licitações poderá conceder o prazo de até 08 (oito) dias úteis para a apresentação de novos documentos, conforme § 3º, do Art. 48 da Lei nº 8.666/93;

XVI) Os envelopes de Habilitação que não foram abertos na sessão pública, não reclamados no prazo de 30 (trinta) dias a contar da data da Adjudicação do objeto desta Licitação, ao vencedor do certame, serão destruídos pela Comissão, independentemente de notificação ao interessado.

XVII) A documentação apresentada para fins de habilitação fará parte dos autos do processo e não será devolvida à proponente;

XVIII) A Comissão Permanente de Licitação poderá requisitar auxílio de engenheiro ou arquiteto da Secretaria Municipal de Infraestrutura para emissão de Parecer Técnico acerca do Julgamento dos documentos Técnicos (Atestados, ART, Certidões etc.) apresentados no Certame.

9.3. Se o licitante for a **matriz**, todos os documentos deverão estar com o número do CNPJ da **matriz**, ou;

9.3.1. Se o licitante for a **filial**, todos os documentos deverão estar com o número do CNPJ da **filial**, exceto quanto à Certidão Negativa de Débito junto ao INSS, por constar no próprio documento que é válido para matriz e filiais, bem assim quanto ao Certificado de Regularidade do FGTS, quando o licitante tenha o recolhimento dos encargos centralizado, devendo apresentar, neste caso, o documento comprobatório de autorização para a centralização;

9.3.2. Serão dispensados da apresentação de documentos com o número do CNPJ da **filial** aqueles documentos que, pela própria natureza, forem emitidos somente em nome da **matriz**;

9.4. O não atendimento de qualquer exigência ou condição deste item implicará na **inabilitação** do licitante;

10. DA PROPOSTA DE PREÇOS:

Envelope nº 01 – Proposta de Preços

À PREFEITURA MUNICIPAL DE PORTO FRANCO

COMISSÃO PERMANENTE DE LICITAÇÃO – CPL

Praça Demétrio Milhomem, nº 10 - Centro, Porto Franco (MA) - CEP 65.970-000

TOMADA DE PREÇOS Nº 004/2023 - CPL, Data: 17/10/2023 às 09h00min.

(razão social ou nome comercial do licitante e endereço)

(A PROPOSTA DE PREÇOS PODERÁ ESTAR ENCADERNADA E NUMERADA)

10.1. Preencher, necessariamente, os seguintes requisitos:

a) Deverá ser digitada e impressa em uma via ou mais, redigida com clareza em língua portuguesa, sem emendas, rasuras ou entrelinhas, devidamente datada e assinada na

última folha e rubricada nas demais por pessoa juridicamente habilitada pela empresa.

b) Conter a descrição detalhada e especificações necessárias à identificação do objeto desta licitação, conforme Anexo II.

b.1) Só serão aceitos até 02 (duas) casas decimais após a vírgula na descrição dos valores. Em caso de divergência entre os valores unitários e totais, serão considerados os primeiros, e entre o valor expresso em algarismo e por extenso, será considerado este último.

b.2) PARA A FORMULAÇÃO DAS PROPOSTAS DE PREÇOS IMPRESSAS DEVERÁ SER UTILIZADA A DESCRIÇÃO DOS ITENS CONSTANTES NO TERMO DE REFERÊNCIA/PROJETO BÁSICO, SOB PENA DE DESCLASSIFICAÇÃO DA PROPOSTA.

c) Atender às especificações mínimas estabelecidas na Proposta de Preços e Projeto Básico (Anexo II), correspondente aos itens a serem adquiridos, e estar datada e assinada por pessoa juridicamente habilitada pela empresa;

d) Os preços apresentados na proposta devem incluir todos os custos e despesas, tais como: custos diretos e indiretos, tributos incidentes, taxa de administração, serviços, encargos sociais, trabalhistas, seguros, treinamento, lucro, transporte e outros necessários ao cumprimento integral do objeto deste Edital e seus Anexos.

11. DO RECEBIMENTO DA DOCUMENTAÇÃO, PROPOSTAS E ABERTURA DOS ENVELOPES:

11.1. Após o horário marcado para a abertura dos envelopes, declarado o início dos trabalhos, nenhum outro será recebido.

11.2. A abertura dos envelopes será realizada em sessão pública, da qual se lavrará ata circunstanciada assinada pelos licitantes presentes e pela Comissão.

11.3. Na data e hora indicada para o recebimento das propostas, a Comissão Permanente de Licitação abrirá, em primeiro lugar, o envelope nº 01, referente à documentação e habilitação preliminar; em seguida, o envelope nº 02 - Proposta de Preços. Os membros da Comissão e os representantes credenciados examinarão e rubricarão cada documento. Serão inabilitadas as empresas cuja documentação não satisfizer as exigências deste Edital.

11.4. Poderá haver substituição do representante legal a qualquer tempo, bastando, para tal, comunicação escrita da licitante, que deverá ser apresentada pelo novo representante em tempo hábil.

11.5. Inabilitada alguma licitante e não havendo expressado manifestação, de seu representante legal desistindo da interposição do recurso contra a decisão da Comissão, esta designará nova data para abertura do Envelope nº 02 - "Proposta de Preço", decorrido o prazo para recurso, conforme preceitua o art. 109, inciso I, letra "a", da Lei nº 8.666/93.

11.6. No caso de haver interposição de recurso por parte de qualquer das proponentes, automaticamente fica a data de abertura do Envelope nº 02 - "Proposta de Preço" alterada.

11.7. Na hipótese de o representante da licitante não se apresentar conforme mencionado nos subitens "7.1" supra, suas eventuais manifestações não serão consignadas em Atas.

11.8. No caso da empresa licitante não se fazer representar legalmente, tal fato não

impedirá sua participação no certame, bem como não implicará a inabilitação do licitante, mas o impedirá de discordar das decisões tomadas pela Comissão Permanente de Licitação ou propor recursos relativos à habilitação/inabilitação de licitantes no ato da abertura.

12. DOS CRITÉRIOS DE JULGAMENTO

12.1. No julgamento levar-se-ão em conta, no interesse do serviço público, as condições de **Menor Preço Global**, como disposto no art.45, § 1º, inciso I, da Lei nº 8.666/93.

12.2. Não se considerará qualquer oferta de vantagem não prevista no Edital inclusive financiamento subsidiado ou a fundo perdido nem preço ou vantagem baseada na oferta dos demais licitantes.

12.3. Não se admitirá proposta que apresente preço global ou unitário simbólico, irrisório ou de valor zero, incompatível com os preços dos insumos e salários de mercado, acrescidos dos respectivos encargos, ainda que o presente Edital não tenha estabelecido limites mínimos.

12.4. As propostas serão verificadas quanto à exatidão das operações aritméticas que conduziram ao valor total orçado, procedendo-se às correções correspondentes, nos casos de eventuais erros encontrados, tomando-se como corretos os preços unitários. A licitante que não aceitar as correções efetuadas terá sua proposta desclassificada.

12.5. A proposta apresentada que não se adequar aos termos deste Edital será rejeitada pela Comissão Permanente de Licitação.

12.6. Obedecidas às disposições da Lei n.º 8.666/93, fica ressalvada à Comissão Permanente de Licitação, a seu exclusivo critério e mesmo depois da apresentação das propostas, sem que caiba às concorrentes, nas hipóteses abaixo, pleitear indenização, compensação ou vantagens a qualquer título, o direito de:

- a) julgar livremente a presente licitação;
- b) propor motivadamente à autoridade superior, a anulação ou a revogação do certame;
- c) desclassificar as propostas que não estejam em condições de assegurar execução satisfatória do objeto licitado, não atendam às exigências deste ato convocatório e que contenham preços excessivos ou manifestamente inexequíveis (art. 48, incisos I e II, da Lei Federal nº 8.666/93);
- d) quando todas as desclassificadas, a Comissão Permanente de Licitação poderá fixar aos licitantes o prazo de 08 (oito) dias úteis para apresentação de nova documentação ou de outras propostas que não contenham as irregularidades que geraram a inabilitação ou a desclassificação.

13. DO CRITÉRIO DE DESEMPATE

13.1. Em caso de empate entre duas ou mais concorrentes, como critérios de desempate aplicar-se-ão aqueles previstos no § 2º do art. 3º da Lei nº 8.666/93.

13.2. Persistindo o empate, desempate ocorrerá por sorteio, em ato público, para o qual todos os licitantes serão convocados (art. 45, § 2º, da Lei nº 8.666/93).

14. DIVULGAÇÕES DOS RESULTADOS

14.1. O resultado do julgamento desta licitação será divulgado na imprensa oficial, salvo



se presentes os representantes dos licitantes no ato em que for adotada a decisão pela CPL, quando poderá ser feito diretamente aos interessados e lavrada em ata.

15. DAS CONDIÇÕES DE PAGAMENTOS

15.1. A CONTRATADA deverá apresentar, pré-faturamento com detalhes dos fornecimentos, para conferência por parte da CONTRATANTE e posterior aprovação para faturamento.

15.2. Depois de realizada conferência e aprovação do pré-faturamento, a contratada deve emitir a nota fiscal/fatura relativa aos serviços, que deverão ser entregues na sede da Secretaria Municipal de Finanças, Praça Demétrio Milhomem, nº 10, Centro, neste município de Porto Franco, para fins de liquidação e pagamento.

15.3. O pagamento à Contratada será efetuado, por meio de transferência eletrônica ou ordem bancária, em até 30 (trinta) dias após a aceitação definitiva dos materiais, com apresentação das notas fiscais devidamente certificadas pelo Agente Público competente.

15.4. O pagamento deverá ser efetuado em parcelas proporcionais mediante o fornecimento dos serviços, à medida que forem entregues os mesmos, não devendo estar vinculado a liquidação total do empenho.

15.5. Para fazer jus ao pagamento, a Contratada homologatória deverá apresentar junto às notas fiscais, comprovação de sua adimplência com as Fazendas Nacional, Estadual e Municipal, regularidade relativa à Seguridade Social e ao Fundo de Garantia por Tempo de Serviço - FGTS, com a Justiça do Trabalho (Certidão Negativa de Débitos Trabalhistas - CNDT), bem como a quitação de impostos e taxas que porventura incidam sobre os produtos contratados, inclusive quanto o Imposto sobre Circulação de Mercadorias e Serviços - ICMS.

15.6. Para fins de pagamento, a Contratante responsabilizar-se-á apenas pelos fornecimentos devidamente autorizados e certificados pelos gestores do contrato, mediante contabilização e apresentação, ao final de cada entrega ou período não inferior a um mês, pela Contratada, dos formulários de controle dos fornecimentos.

15.7. A atestação da fatura correspondente à prestação do serviço caberá ao fiscal do contrato ou outro servidor designado para esse fim.

15.8. Havendo erro na nota fiscal/fatura ou circunstância que impeça a liquidação da despesa, o pagamento ficará pendente, até que a CONTRATADA providencie as medidas saneadoras.

15.9. A contagem do prazo para pagamento será reiniciada e contada da reapresentação e protocolização junto ao Fiscal do contrato do documento fiscal com as devidas correções, fato esse que não poderá acarretar qualquer ônus adicional à CONTRATANTE, nem deverá haver prejuízo do fornecimento dos materiais pela CONTRATADA.

15.10. Nenhum pagamento será efetuado à CONTRATADA enquanto pendente qualquer obrigação documental ou financeira, sem que isso gere direito a reajustamento de preços ou atualização monetária.

15.11. A CONTRATANTE reserva-se, ainda, o direito de somente efetuar o pagamento após a atestação de que o serviço foi executado em conformidade com as especificações do contrato.



15.12. A CONTRATANTE não fica obrigada a adquirir os produtos na totalidade do valor e das quantidades estimadas para a contratação, realizando o pagamento de acordo com o fornecimento efetivamente efetuado.

15.13. A CONTRATANTE, observados os princípios do contraditório e da ampla defesa, poderá deduzir, cautelar ou definitivamente, do montante a pagar à CONTRATADA, os valores correspondentes a multas, ressarcimentos ou indenizações devidas pela CONTRATADA, nos termos do contrato.

15.14. No caso de atraso de pagamento, desde que a Contratada não tenha concorrido de alguma forma para tanto, serão devidos pela Contratante encargos moratórios à taxa nominal de 6% a (seis por cento ao ano), capitalizados diariamente em regime de juros simples.

15.15. O valor dos encargos será calculado pela fórmula: $EM = I \times N \times VP$, onde: EM = Encargos moratórios devidos; N = Número de dias entre a data prevista para o pagamento e a do efetivo pagamento; I = Índice de compensação financeira = 0,00016438; e VP = Valor da prestação em atraso.

16. DOS ENCARGOS LEGAIS

16.1. Os encargos legais vigentes ou futuros, decorrentes da legislação social ou fiscal, bem como os originários da relação empregatícia entre a empresa a ser contratada e o pessoal por ela empregado na execução do objeto da presente licitação (trabalhista, previdenciária e securitária), ficarão inteiramente sob a responsabilidade da proponente vencedora, não mantendo a Administração qualquer vínculo com os empregados da mesma.

17. DO PRAZO RECURSAL E DAS SANÇÕES

17.1. Dos atos praticados pela Comissão Permanente de Licitação - CPL, decorrentes da aplicação dos termos desta licitação, caberão recursos, conforme previstos na Lei 8.666/93.

17.2. Aplicam-se a presente licitação as sanções previstas na Lei nº 8.666/93, atualizada pela Lei nº 8.883/94 e demais normas legais aplicáveis à matéria.

18. DA CONTRATAÇÃO

18.1. O início da execução das obras/serviços será a partir da data do recebimento da "Ordem de Serviços" emitida pela Secretaria Municipal de Educação, através do Ordenador de Despesa.

18.2. O Contrato entre a Prefeitura Municipal de Porto Franco e a empresa adjudicada será lavrado nos termos do art. 54 e seguintes da Lei nº 8.666/93, consoante Minuta do Contrato em Anexo VII.

18.3. A empresa adjudicatária deverá assinar o Contrato (Anexo VII) no prazo máximo de até 05 (cinco) dias úteis, contados após a notificação da Contratada.

18.4. Quando a empresa adjudicatária não assinar o Contrato no prazo e nas condições estabelecidas, a Administração poderá convocar as licitantes remanescentes, na ordem de classificação, para fazê-lo em igual prazo e nas mesmas condições propostas pela primeira classificada, ou revogar a licitação, independentemente da cominação prevista no art. 81 da Lei nº 8.666/93.

18.5. A contratada fica obrigada a aceitar, nas mesmas condições contratuais, os



acréscimos ou supressões, até 25% (vinte e cinco por cento), do valor inicial do contrato e, no caso particular de reforma de edifício ou de equipamento, até o limite de 50% para seus acréscimos.

18.6. O contrato firmado entre a Administração Pública e a licitante vencedora poderá ser prorrogado nos termos e condições previstas na Lei nº 8.666/93.

19. DAS PENALIDADES

19.1. Pela inexecução total ou parcial do Contrato, resultante deste processo licitatório, ou pelo descumprimento dos prazos e demais obrigações assumidas, a SECRETARIA DE EDUCAÇÃO poderá, garantida a prévia defesa, aplicar à contratada as sanções a seguir relacionadas:

- a) Advertência, por escrito;
- b) Multa;
- c) Suspensão temporária do direito de participar de licitações e impedimento de contratar com a Prefeitura Municipal de Porto Franco, por prazo não superior a 02 (dois) anos;
- d) Declaração de inidoneidade para licitar ou contratar com a Administração Pública.

19.2. As sanções de advertência e de impedimento de licitar e contratar com a Prefeitura Municipal de Porto Franco poderão ser aplicadas à contratada, juntamente com a de multa, descontando-a dos pagamentos a serem efetuados.

19.3. A aplicação de multa ocorrerá da seguinte maneira:

19.4. Multa de 10% (dez por cento) sobre o valor total do Contrato, nas hipóteses de rescisão contratual por inexecução total do contrato, caracterizando-se quando houver reiterado descumprimento de obrigações contratuais, quando a entrega dos serviços for inferior a 50% (cinquenta por cento) do contratado ou quando o atraso ultrapassar o prazo limite de trinta dias.

19.5. Será aplicada multa de 0,03% (três centésimos por cento) por dia de atraso na execução dos serviços, incidentes sobre o valor do serviço a que se referir a infração, aplicada em dobro a partir do 10º (décimo) dia de atraso até o 30º (trigésimo) dia, quando a SECRETARIA MUNICIPAL DE EDUCAÇÃO poderá decidir pela continuidade da multa ou rescisão contratual, aplicando-se na hipótese de rescisão as penalidades previstas nos referidos subitens II e III, sem prejuízo da aplicação das demais cominações legais.

19.6. Será aplicada multa de 5% (cinco por cento) sobre o valor do contrato quando não for apresentado pela contratada no momento das medições, os comprovantes de pagamento da folha de funcionários referentes à execução dos serviços, bem como da não apresentação dos comprovantes de recolhimento do INSS e FGTS no ato da apresentação das notas fiscais, sem prejuízo das demais penalidades previstas no contrato.

19.7. As multas previstas no Projeto Básico deverão ser recolhidas pela contratada no prazo máximo de 10 (dez) dias úteis, em favor da Prefeitura Municipal de Porto Franco, contado a partir da notificação recebida, ficando a contratada obrigada a comprovar o pagamento, mediante a apresentação da cópia do recibo do recolhimento efetuado.

19.8. Decorrido o prazo previsto para recolhimento da multa, o débito será acrescido de 1% (um por cento) de juros de mora por mês/fração, inclusive referente ao mês da

quitação/consolidação do débito, limitado o pagamento com atraso em até 60 (sessenta) dias após a data da notificação, após o qual, o débito poderá ser cobrado judicialmente.

19.9. No caso de a contratada ser credora de valor suficiente ao abatimento da dívida, a SECRETARIA MUNICIPAL DE EDUCAÇÃO poderá proceder ao desconto da multa devida na proporção do crédito.

19.10. Se a multa aplicada for superior ao total dos pagamentos eventualmente devidos, a contratada responderá pela sua diferença, podendo esta ser cobrada judicialmente.

19.11. As multas não têm caráter indenizatório e seu pagamento não eximirá a contratada ser acionada judicialmente pela responsabilidade civil derivada de perdas e danos junto à PREFEITURA MUNICIPAL DE PORTO FRANCO, decorrentes das infrações cometidas.

19.12. Além das penalidades citadas, a contratada ficará sujeita, ainda, ao cancelamento de sua inscrição no cadastro de fornecedores da PREFEITURA MUNICIPAL DE PORTO FRANCO e, no que couber, às demais penalidades referidas no Capítulo IV da Lei nº 8.666/93.

19.13. As penalidades referidas no Capítulo IV, da Lei Federal nº 8.666/93 estendem-se às licitantes participantes deste processo licitatório.

19.14. Comprovado o impedimento ou reconhecida a força maior, devidamente justificados e aceitos pela SECRETARIA MUNICIPAL DE EDUCAÇÃO, em relação a um dos eventos aqui arrolados, a contratada ou participante deste processo licitatório ficará isentas das penalidades mencionadas.

20. DAS OBRIGAÇÕES DA CONTRATANTE

Constituem direito e obrigações da **Secretaria Municipal de Educação**.

20.1. Efetuar o pagamento mensal dos Serviços após o recebimento definitivo ou parcial das medições junto do cumprimento de todas as obrigações legais, fiscais, previdenciárias, trabalhistas e as demais disposições do Edital e Projeto Básico.

20.2. Designar um profissional para na qualidade de fiscal, acompanhar e fiscalizar a execução do Contrato, conforme previsto no Edital e Projeto Básico.

20.3. Promover o acompanhamento e a fiscalização do Contrato, sob o aspecto quantitativo e qualitativo, anotando em registro próprio as falhas detectadas.

20.4. Rejeitar os serviços cujas especificações não atendam os requisitos mínimos constantes do Edital, Projeto Básico e seus anexos.

20.5. Notificar a empresa, por escrito, sobre imperfeições, falhas ou irregularidades constantes da execução do objeto, para que sejam adotadas as medidas corretivas necessárias.

20.6. Comunicar prontamente à Contratada, qualquer anormalidade na execução do objeto, podendo recusar o recebimento do material, caso não esteja de acordo com as especificações e condições estabelecidas no Edital e Projeto Básico, informando as ocorrências ao Órgão Gerenciador.

20.7. Verificar se a execução do objeto foi realizada com observação às disposições pertinentes no Edital e Projeto Básico, implicando em caso negativo no cancelamento do pagamento dos materiais fornecidos.

20.8. Convocar regularmente o interessado para assinar o termo de contrato, aceitar ou retirar o instrumento equivalente, dentro do prazo e condições estabelecidos, sob pena de decair o direito à contratação, sem prejuízo das sanções previstas no art. 81 da Lei 8.666/93 e suas alterações.

20.9. Verificar a regularidade fiscal e trabalhista da Contratada antes dos atos relativos à assinatura e gestão contratual, devendo o resultado dessa consulta ser impresso, sob a forma de extrato, e juntado aos autos, com a instrução processual necessária.

20.10. Expedir as Ordens de Serviços.

20.11. Prestar as informações e os esclarecimentos solicitados pela CONTRATADA para a fiel execução do contrato;

20.12. Permitir o livre acesso dos empregados da CONTRATADA, desde que estejam devidamente trajados com uniformes em nome da empresa e/ou crachá de identificação, para a entrega de documentos.

20.13. Proporcionar todas as condições para que a Contratada possa executar o objeto de acordo com as determinações do Contrato, do Edital e seus Anexos, especialmente do Projeto Básico;

20.14. Exigir o cumprimento de todas as obrigações assumidas pela Contratada, de acordo com as cláusulas contratuais e os termos de sua proposta;

20.15. Prestar esclarecimentos que se fizerem necessários à Contratada.

20.16. Notificar previamente à Contratada, quando da aplicação de penalidades.

20.17. Aplicar à(s) licitante(s) vencedora (s) as sanções administrativas previstas na legislação.

21. DAS OBRIGAÇÕES DA CONTRATADA

No fornecimento do objeto do presente contrato, obriga-se a Contratada a emendar todo o empenho e a dedicação necessários ao fiel e adequado cumprimento dos encargos que lhe são confiados, obrigando-se ainda, além das obrigações descritas nas especificações técnicas contidas nos Anexos do Projeto Básico, a:

A CONTRATADA se obriga a manter, durante toda a execução do contrato, em compatibilidade com as obrigações por ela assumidas, todas as condições de habilitação e qualificação exigidas na licitação, bem como:

21.1. Executar o objeto da licitação de acordo com as especificações técnicas citadas no Projeto Básico, não se admitindo quaisquer modificações sem a prévia autorização da Secretaria Municipal de Educação.

21.2. Fornecer todos os materiais, máquinas, equipamentos, veículos e combustível necessários a perfeita execução dos serviços.

21.3. Fornecer mão de obra adequada e capacitada a execução dos serviços.

21.4. Responsabilizar-se pelo ônus resultante de quaisquer ações, demandas, custos e despesas decorrentes de danos ocorridos por culpa sua ou de quaisquer de seus empregados e/ou prepostos, obrigando-se por quaisquer responsabilidades decorrentes de ações judiciais movidas por terceiros, que venham a ser exigidas por força da lei, ligadas ao

cumprimento do edital decorrente;

21.5. Responder por danos materiais ou físicos, causados por seus empregados diretamente à SECRETARIA MUNICIPAL DE EDUCAÇÃO ou a terceiros, decorrentes de sua culpa ou dolo;

21.6. Prestar esclarecimentos à SECRETARIA MUNICIPAL DE EDUCAÇÃO sobre eventuais atos ou fatos desabonadores noticiados que a envolvam, independentemente de solicitação;

21.7. Responsabilizar-se pelo cumprimento das prescrições referentes às leis trabalhistas, previdência social e de segurança do trabalho, em relação a seus empregados;

21.8. Manter, durante todo o período de execução do objeto, as condições de habilitação exigidas na licitação;

21.9. Indicar em até 05 (cinco) dias após a assinatura do contrato, 01 (um) preposto como seu representante, conforme elenca (art. 68, da Lei 8666/93), aceito pela Administração, que deverá se reportar diretamente ao Gestor do Contrato, pessoalmente e/ou via eletrônica/telefone, para acompanhar e se responsabilizar pela execução do objeto.

21.10. Reparar, corrigir, remover, reconstruir ou substituir, às suas expensas, no total ou em parte, o objeto do contrato em que se verificarem vícios, defeitos ou incorreções resultantes da execução ou de materiais empregados;

21.11. Reparar, corrigir, remover, reconstruir, substituir, desfazer e refazer, prioritária e exclusivamente, às suas custas e riscos, num prazo de no máximo de 05 (cinco) dias úteis, contados da solicitação da Contratante, quaisquer vícios, defeitos, incorreções, erros, falhas e imperfeições, decorrente de culpa da Contratada no ato da execução do objeto.

21.12. Responsabilizar-se pelos danos causados diretamente à Administração ou a terceiros, decorrentes de sua culpa ou dolo na execução do contrato, não excluindo ou reduzindo essa responsabilidade a fiscalização ou o acompanhamento pelo órgão interessado.

21.13. Responsabilizar-se pelo cumprimento das prescrições referentes às leis trabalhistas, previdenciárias e de segurança do trabalho de seus funcionários.

21.14. Não transferir a terceiros, total ou parcial, a execução do objeto sem a prévia e expressa anuência da Contratante.

21.15. Garantir que a ação ou omissão, total ou parcial, da fiscalização do setor competente, não eximirá a Contratada de total responsabilidade quanto ao cumprimento das obrigações pactuadas entre as partes.

21.16. Relatar a Contratante toda e qualquer irregularidade observada em virtude do fornecimento e prestar prontamente todos os esclarecimentos que forem solicitados.

21.17. Responsabilizar-se por todas as providências e obrigações estabelecidas na legislação específica de acidente de trabalho, bem como por todas as despesas decorrentes do fornecimento do objeto tais como: salários, seguro de acidentes, taxas, impostos e contribuições, indenizações, vales-transportes, vales-refeições, e outras que porventura venham a ser criadas e exigidas por Lei.

21.18. Responsabilizar-se ainda por todas as despesas com material, mão-de-obra,



acidentes de trabalho, encargos trabalhistas, previdenciários, fiscais e comerciais, transportes, fretes, equipamentos, seguros, tributos, contribuições de qualquer natureza ou espécie, salários e quaisquer outras despesas necessárias à perfeita execução dos serviços contratados.

21.18.1. A inadimplência da Contratada, com referência aos encargos trabalhistas, fiscais e comerciais, não transfere à Contratante ou a terceiros a responsabilidade por seu pagamento.

21.19. Responsabilizar-se por quaisquer ações judiciais movidas por terceiros, que lhe venham a ser exigidas por força de Lei, ligadas ao cumprimento do contrato.

21.20. Fornecer a seus empregados todos os Equipamentos de Proteção Individual - EPI, exigidos pela Secretaria de Segurança e Medicina do Trabalho - SSMT do MTE, bem como cumprir todas as normas sobre medicina e segurança do trabalho.

21.21. Respeitar as normas de controle de bens e de fluxo de pessoas nas dependências da Contratante;

21.22. Responsabilizar-se pelo transporte, acondicionamento e entrega inclusive o descarregamento dos materiais.

21.23. Sujeitar-se a mais ampla e irrestrita fiscalização por parte da Administração Municipal.

21.24. Manter inalterados os preços e condições da proposta.

21.25. Proporcionar todas as facilidades necessárias ao bom andamento da execução do contrato.

21.26. Tomar todas as providências necessárias para o fiel cumprimento das disposições contidas Edital e Projeto Básico, inclusive quanto ao compromisso do fornecimento dos quantitativos registrados, atendendo às solicitações de compras do governo municipal.

21.27. Atender as demais condições descritas no Edital e Projeto Básico.

21.28. São expressamente vedadas à contratada:

- a) a veiculação de publicidade acerca do avençado, salvo se houver prévia autorização do Município;
- b) a subcontratação para a execução do objeto deste contrato;
- c) a contratação de servidor pertencente ao quadro de pessoal do Município, durante o período de fornecimento.

22. DAS RESPONSABILIDADES E GARANTIAS

22.1. A CONTRATADA assumirá integral responsabilidade pela boa execução e eficiência dos serviços que efetuar, bem como pelos danos decorrentes da realização dos trabalhos. Durante a execução dos serviços contratados não serão admitidas paralisações dos serviços por prazo, parcelado ou único, superior a 60 (sessenta) dias consecutivos, salvo por motivo de força maior, aceito por ambas as partes contratantes, excluídas quaisquer indenizações.

23. DO ACOMPANHAMENTO E DA FISCALIZAÇÃO

23.1. A fiscalização e acompanhamento da execução do contrato, na forma integral, serão



feitos por servidores especialmente designados, que anotarão em registro próprio todas as ocorrências, determinando o necessário à regularização das faltas ou defeitos observados na forma do Artigo 67, da Lei nº 8.666, de 21/06/1993.

23.2. As decisões e providências que ultrapassarem a competência do servidor ou comissão de recebimento deverão ser adotadas por seus superiores em tempo hábil para a adoção das medidas convenientes a Administração.

23.3. A fiscalização de que trata esta cláusula não exclui nem reduz a responsabilidade da CONTRATADA pelos danos causados a CONTRATANTE ou a terceiros, resultantes de ação ou omissão culposa ou dolosa de quaisquer de seus empregados ou prepostos.

24. DO REAJUSTE DE PREÇOS

24.1. Durante a vigência do contrato, os preços serão fixos e irredutíveis, exceto nas hipóteses decorrentes e devidamente comprovadas das situações previstas na alínea “d” do inciso II do art. 65 da Lei nº 8.666/1993.

24.2. Que as partes pactuaram inicialmente entre os encargos da Contratada e a retribuição da Administração para a justa remuneração, será efetuada a manutenção do equilíbrio econômico-financeiro inicial do contrato, na forma da alínea “d” do Art. 65 da Lei nº 8.666/93.

25. INEXECUÇÃO OU RESCISÃO DO CONTRATO

25.1. A inexecução total ou parcial do contrato enseja a sua rescisão, conforme disposto nos artigos 77 a 80 da Lei nº 8.666/93.

25.2. Os casos de rescisão contratual serão formalmente motivados nos autos do processo, assegurado o contraditório e a ampla defesa.

25.3. A rescisão do contrato poderá ser:

25.4. Determinada por ato unilateral e escrito da SECRETARIA MUNICIPAL DE EDUCAÇÃO, nos casos enumerados nos incisos I a XII e XVII, do art. 78 da Lei 8.666/93, notificando-se a contratada com a antecedência mínima de 30 (trinta) dias; ou

25.5. Amigável, por acordo entre as partes, reduzida a termo no processo da licitação, desde que haja conveniência para a SECRETARIA MUNICIPAL DE EDUCAÇÃO; ou

25.6. Judicial, nos termos da legislação vigente sobre a matéria.

25.7. Constituem, ainda, motivo para rescisão do contrato, assegurados ao contratado, de acordo com o artigo 78, incisos XIV a XVI da Lei Federal nº 8.666/93:

25.8. A suspensão de sua execução, por ordem escrita da SECRETARIA MUNICIPAL DE EDUCAÇÃO, por prazo superior a 120 (cento e vinte) dias, salvo em caso de calamidade pública, grave perturbação da ordem interna ou guerra, ou ainda por repetidas suspensões que totalizem o mesmo prazo, independentemente do pagamento obrigatório de indenizações pelas sucessivas e contratualmente imprevistas desmobilizações e mobilizações e outras previstas, assegurado ao contratado, nesses casos, o direito de optar pela suspensão do cumprimento das obrigações assumidas até que seja normalizada a situação;

25.9. A não liberação, por parte da SECRETARIA MUNICIPAL DE EDUCAÇÃO, de área, local ou objeto para a execução dos serviços nos prazos contratuais, bem como das fontes

de materiais naturais especificadas no projeto;

25.10. Quando a rescisão ocorrer com base nos incisos XII a XVII do artigo 78, sem que haja culpa do contratado, será este ressarcido dos prejuízos regularmente comprovados que houver sofrido, tendo ainda direito a:

25.10.1. Devolução de garantia;

25.10.2. Pagamentos devidos pela execução do contrato até a data da rescisão;

25.10.3. Pagamento do custo da desmobilização.

25.11. A rescisão administrativa ou amigável será precedida de autorização escrita e fundamentada da autoridade competente.

26. DA IMPUGNAÇÃO E DO PEDIDO DE ESCLARECIMENTO

26.1. Os pedidos de esclarecimentos, providência ou impugnação sobre o Edital desta Tomada de Preços deverão ser protocolizados, no horário comercial, de segunda a sexta-feira, de 08:00 às 12:00 horas, na Comissão Permanente de Licitação, mediante via postal com Aviso de Recebimento (AR) ou através do endereço eletrônico: cpl.portofranco@gmail.com.

26.1.1. Os Pedidos de Esclarecimentos bem como as Impugnações, só serão aceitos e recebidos em FORMATO PDF E IDENTIFICADOS PELO SOLICITANTE.

26.2. A impugnação dos termos do Edital se efetivará em conformidade com o Art. 41 da Lei 8.666/93. Deverá ser protocolizada, nos seguintes prazos:

a) Por qualquer cidadão, até **05 (cinco) dias úteis** antes da data fixada para abertura dos envelopes de habilitação;

b) Pela licitante, até **02 (dois) dias úteis** antes da data fixada para abertura dos envelopes de habilitação.

26.3. Os pedidos de esclarecimentos deverão ser protocolizados até **03 (três) dias úteis** antes da data fixada para abertura dos envelopes de habilitação.

26.4. As repostas aos possíveis pedidos de esclarecimentos ou impugnações a este Edital estarão disponíveis no site da Prefeitura Municipal: <https://transparencia.portofranco.ma.gov.br/>, bem como no Portal da Transparência.

27. DA VISTORIA TÉCNICA

27.1. Comprovação emitida pela Secretaria Municipal de Infraestrutura e Mobilidade Urbana e/ou Secretaria Municipal de Educação de que a empresa licitante visitou os locais dos serviços, ou declaração formal assinada pelo responsável técnico, sob as penalidades da lei, de que tem pleno conhecimento das condições e peculiaridades inerentes à natureza dos trabalhos a serem realizados, assumindo total responsabilidade por esse fato e informando que não utilizará para quaisquer questionamentos futuros que ensejem avenças técnicas ou financeiras.

27.2. As despesas incorridas pelo licitante com a visita técnica tais como locomoção, hospedagem e alimentação, serão da exclusiva responsabilidade do mesmo.

27.3. A licitante não poderá, em hipótese alguma, pleitear a modificação dos preços e condições de sua proposta sob a alegação de insuficiência de dados e informações sobre os

serviços a serem executados, condições da realização dos mesmos, bem como de qualquer falha na obtenção dos dados sobre as condições encontradas.

27.4. A Secretaria Municipal de Infraestrutura e Mobilidade Urbana e/ou Secretaria Municipal de Educação não oferecerá apoio logístico aos licitantes no decorrer das referidas visitas aos locais das obras e serviços.

27.5. O licitante deverá formalizar solicitação neste sentido, até 03 (três) dias úteis antes da data fixada para a entrega das propostas;

27.6. A Secretaria Municipal de Infraestrutura e Mobilidade Urbana / Secretaria Municipal de Educação, poderá marcar para o mesmo dia a visita de vários licitantes, sendo recomendável seja feito o contato prévio, através dos telefones de (98) 9.8467-2869 – Alexandre Chaves Mota – Engenheiro Civil, Diretor de Infraestrutura do Município, e/ou (99) 9.8116-2270 – Neurivaldo Francisco Araújo, Coordenador de Infraestrutura e Patrimônios da SEMED, de forma a permitir uma programação.

27.7. A Secretaria Municipal de Educação e a Secretaria Municipal de Infraestrutura e estão à disposição, para agendamento de visitas ao local da obra, que deverá ser previamente solicitada e agendada na própria Secretaria Municipal de Infraestrutura, localizada na Praça Anísio Bandeira de Miranda, nº 135, Centro, neste município de Porto Franco/MA, de 2ª a 6ª feira, no horário de 8h às 12h.

28. DAS DISPOSIÇÕES FINAIS

28.1. Fica assegurado à Comissão Permanente de Licitação o direito de no interesse da Administração, sem que caiba aos licitantes qualquer tipo de reclamação ou indenização, adiar a data de abertura das propostas da presente Licitação, dando conhecimento aos interessados através de site www.portofranco.ma.gov.br, com antecedência mínima de 02 (dois) dias da data inicialmente marcada, como também o de alterar as condições deste Edital, as especificações e qualquer documento pertinente a esta licitação, desde que fixe novo prazo para apresentação das propostas, ou ainda revogar o processo licitatório por razões de interesse público decorrente de fato superveniente devidamente comprovado, e/ou anulá-lo por ilegalidade de ofício ou provocação de terceiros, mediante parecer escrito e devidamente fundamentado, a qualquer tempo.


28.2. Nos termos do art. 48 e sem prejuízo do estabelecido no art. 109, ambos da Lei nº 8.666/93, o descumprimento de qualquer das disposições contidas nos itens deste Edital e seus Anexos, poderá ensejar a inabilitação ou desclassificação, respectivamente.

28.3. As decisões da Comissão Permanente de Licitações, bem como os demais atos de interesse dos licitantes, serão publicados na Imprensa Oficial, caso não possam ser feitas diretamente aos seus representantes.

28.4. Na hipótese do processo licitatório vir a ser interrompido, o prazo de validade das propostas fica automaticamente prorrogado por igual número de dias em que estiver suspenso o feito.

28.5. Decairá do direito de impugnar os termos do presente Edital o Licitante que, tendo-os aceito sem objeção, venha apontar, depois da abertura dos envelopes de habilitação, falhas ou irregularidades que o viciaram.

28.6. O Contratado é responsável por todos os ônus e obrigações concernentes à

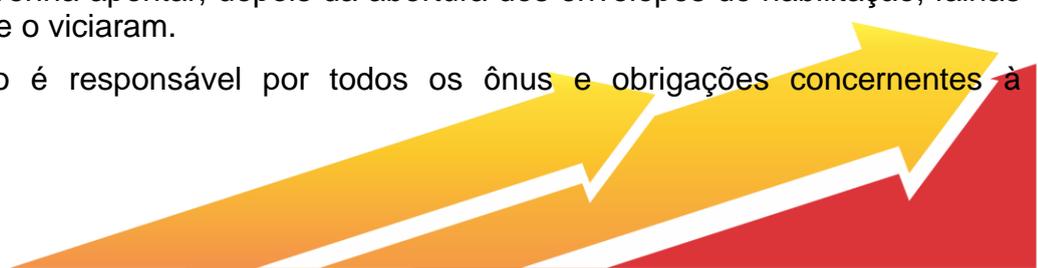

legislação fiscal, social e tributária, bem como pelos danos e prejuízos que a qualquer título causar à Administração Municipal ou a terceiros, em decorrência da execução dos serviços contratados, respondendo por si e seus sucessores.

28.7. A Secretaria Municipal de Educação fornecerá, ao licitante vencedor todos os elementos técnicos necessários à execução dos serviços objeto desta licitação.

28.8. A Comissão poderá promover diligências de acordo com as disposições da legislação pertinente para dirimir dúvidas e esclarecer aspectos que possam representar condicionantes a perfeita análise das propostas. Enquadram-se nesta estratégia, inclusive, a eventual solicitação dos originais dos documentos, principalmente referentes à Regularidade Fiscal, os quais deverão estar disponíveis para serem apresentados se solicitados, na sessão de abertura da documentação de habilitação.

28.9. Quaisquer outras informações de caráter técnico serão prestadas aos interessados, junto à Secretaria Municipal de Educação.

28.10. Na contagem dos prazos estabelecidos neste Edital, excluir-se-á o dia do início e incluir-se-á o dia do vencimento.

28.11. A empresa CONTRATADA nos termos da legislação vigente, assume integral responsabilidade técnica e civil sobre todos os materiais e serviços a serem adotados na execução da obra.

28.12. A obra deverá ser executada integral e rigorosamente em obediência às normas e especificações contidas neste Memorial. Todos os materiais e ou equipamentos fornecidos pela CONTRATADA, deverão ser de Primeira Qualidade, entendendo-se primeira qualidade, o nível de qualidade mais elevado da linha do material e ou equipamento a ser utilizado, satisfazer as especificações da ABNT, do INMETRO, e das demais normas citadas, e ainda, serem de qualidade, modelo, marcas e tipos especificados nos projetos, nos memoriais de cada projeto, neste memorial ou nas especificações gerais, e devidamente aprovados pela FISCALIZAÇÃO.

28.13. Os materiais e ou equipamentos deverão ser armazenados em locais apropriados, cobertos ou não, de acordo com sua natureza, ficando sua guarda sob a responsabilidade da CONTRATADA.

28.14. Não será permitido o emprego de materiais e ou equipamentos usados e ou danificados. Quando houver motivos ponderáveis para a substituição de um material e ou equipamento especificado por outro, a CONTRATADA, em tempo hábil, apresentará, por escrito, por intermédio da FISCALIZAÇÃO, a proposta de substituição, instruindo-a com as razões determinadas do pedido de orçamento comparativo, de acordo com o que reza o contrato entre as partes sobre a equivalência. A aprovação do uso de materiais, equipamentos ou serviços equivalentes deverá ser feita antecipadamente pela fiscalização e ou pelo responsável técnico do projeto.

28.15. A mão de obra deverá ser competente e capaz de proporcionar serviços tecnicamente executados. Ficarà a critério da FISCALIZAÇÃO, impugnar qualquer serviço executado que não satisfaça as condições contratuais.

28.16. Não serão toleradas modificações no projeto, no Memorial Descritivo e nas especificações de materiais sem a autorização, por escrito, dos respectivos autores. Deverá, obrigatoriamente, serem examinados com profundo cuidado, todos os projetos e

especificações, apontando por escrito com a devida antecedência, bem antes da aquisição de materiais e equipamentos ou do início de trabalhos gerais, ou mesmo parciais, as partes não suficientemente claras, em discordância ou imprecisas. Divergências entre obra e desenho, entre um desenho e outro, entre Especificações, memorial e desenho ou entre desenho e detalhe serão comunicadas a Secretaria Municipal de Educação por escrito, com a necessária antecedência para efeito de interpretação ou compatibilização.

28.17. A Comissão Permanente de Licitação prestará todos os esclarecimentos solicitados pelos interessados nesta licitação, sobre o Edital e seus anexos. Os mesmos estarão disponíveis no site <http://www.transparencia.portofranco.ma.gov.br/>, ou obtidos gratuitamente na sede da CPL, na Praça Demétrio Milhomem, nº 10, Centro, Porto Franco/MA, estando disponível para atendimento em dias úteis, das 08h às 12h.

Porto Franco/MA, 04 de setembro de 2023.

JAILMA CIRQUEIRA DE SOUZA
Presidente da CPL



ANEXO I

CARTA DE APRESENTAÇÃO

(Proposta de Preços - Modelo da Carta de Apresentação)

_____ de _____ de 2023.

Prezados Senhores,

_____ (empresa), com sede na cidade de à Rua _____, n.º _____, inscrita no CNPJ/MF sob o número _____, neste ato representada por, portador do CPF nº _____ e R.G. nº _____, abaixo assinado propõe à Prefeitura Municipal de Porto Franco através da Secretaria de Municipal de Educação os preços infra discriminados, para Contratação de empresa para realização das obras de ampliação e readequação das Unidades Escolares do município de Porto Franco/MA e das Planilhas Orçamentárias, objeto da TOMADA DE PREÇOS Nº 004/2023 - CPL:

- a) Prazo de validade da proposta, que não poderá ser inferior a 60 (sessenta) dias, contados a partir da data de sua abertura;
- b) O prazo de execução da obra será conforme Plano de Trabalho, constante do Contrato de Repasse em referência, contado a partir da assinatura da ordem de serviço;
- c) Preço Total por extenso R\$ (.....)

Nome, Assinatura do Responsável da Empresa



ANEXO II

PROJETO BÁSICO DE ENGENHARIA (PBE).

**OBJETO: AMPLIAÇÃO E ADEQUAÇÃO DE UNIDADES ESCOLARES MUNICIPAIS –
PORTO FRANCO/MA.**

AGOSTO/2023



1. OBJETO

1.1. O presente Projeto Básico tem por objetivo fornecer as diretrizes e informações necessárias para a contratação de empresa visando os serviços de Ampliação e Readequação de Unidades Escolares do município de Porto Franco/MA, conforme condições e especificações constantes neste Projeto Básico e anexos.

2. JUSTIFICATIVA

2.1. A educação é um dos pilares de sustentação da sociedade. Um País, um Estado, e um Município que investe na educação de seus cidadãos, estão preparados para que possa no futuro próximo contribuir para melhorar os seus índices de desenvolvimento. Atualmente a Educação do município de Porto Franco/MA possui um quantitativo em medida de 6.635 (seis mil, seiscentos e trinta e cinco) estudantes, distribuídos em 21 escolas Municipais na Zona Urbana e 16 escolas Municipais na Zona Rural, esta demanda vem aumentando rapidamente, portanto, ocorre a necessidade de se construir novas salas de aula, assim como a melhoria de ambientes para o atendimento dos alunos.

2.2. A existência da demanda e da utilização de formas inadequadas de funcionamento das escolas justificam a necessidade da construção de novas salas de aula (Educação Infantil e Fundamental). A Secretaria Municipal de Educação vem tomando iniciativas no sentido de ampliar a oferta da educação dos anos iniciais para poder responder à crescente procura nos últimos anos desta modalidade de ensino.

2.3. A construção de novas salas de aula nas Escolas, bem como sua adequação e ampliação, se faz necessário uma vez que a demanda tem aumentando, fazendo com que estas crianças precisem migrar para unidades de Ensino distantes de sua residência, ocasionando muitas vezes o abandono escolar.

2.4. Considerando que as diferenças sociais são acentuadas pelo baixo poder aquisitivo das classes menos favorecidas, atendidas pelas escolas da Rede Municipal de Ensino, uma das metas dessa Gestão para consolidar o compromisso e a responsabilidade com o ensino Público Municipal é melhorar a estrutura das escolas, com ações concretas frente às demandas da sociedade e às contradições sociais existentes no município, faz-se necessário a execução das referidas obras, respeitando todas as determinações legais e normas existentes.

2.5. Salientamos que a adoção da modalidade TOMADA DE PREÇO, justifica-se em virtude da viabilidade econômica, mais satisfatória do ponto de vista da eficiência técnica, do menor preço e da busca da qualidade, além de consideramos a dificuldade logística/operacional da administração em proceder com a contratação, recebimento e distribuição de materiais. O que se pretende é cumprir todos os requisitos necessários a aplicação da Legislação Federal, respeitando-se em todos os casos os princípios que regem a administração pública.

2.6. Ressaltamos que em virtude da existência da grande necessidade da obra, todos os prazos devem ser cumpridos, e a empresa vencedora responder por cada item, prazo ou questionamento da qualidade/adequação que a mesma fizer. Todas as normas de segurança e laudos que comprovem a segurança e garantia da obra devem ser cumpridas, e os materiais a serem utilizados, devem ter garantia de qualidade, dentro dos parâmetros legais do setor construção de obras, preferencialmente apresentadas com certificação INMETRO, cumprindo as exigências e normativas de cada produto, ou por órgão devido.

3. ESPECIFICAÇÕES TÉCNICAS/CARACTERÍSTICAS:

3.1. Os objetos, especificações e quantidades estão claramente descritos no Memorial Descritivo Anexo A deste Projeto Básico.

4. DA FUNDAMENTAÇÃO LEGAL

4.1. Modalidade de Licitação

4.1.1. O certame licitatório será realizado na modalidade **TOMADA DE PREÇOS**, em conformidade com a Lei Federal nº 8.666, de 21 de junho 1993 e suas alterações.

4.2. Tipo de Licitação

4.2.1. Será adotado na presente licitação o critério de julgamento com base no **MENOR PREÇO GLOBAL**, na forma prevista no art. 45, §1º, da Lei nº 8666/93.

5. DA QUALIFICAÇÃO TÉCNICA DOS PROPONENTES

a) **Habilitação Técnica - PROFISSIONAL:** A documentação referente à qualificação técnica compreende os documentos abaixo relacionados;

a.1) Certidão de registro da empresa licitante e do(s) responsável técnico detentor(es) do(s) atestado(s) e Certidão(ões) de Acervo Técnico (CAT) utilizados para esta licitação, emitida pelo CREA ou CAU, com validade posterior à data da sessão de habilitação, devidamente atualizada em todos os seus dados;

a.2) Comprovação de capacidade técnica-profissional do(s) Responsável(is) Técnico(s) da licitante, comprovada através de Atestado(s) e Certidão(ões) de Acervo Técnico (CAT), fornecidas por pessoa jurídica de direito público ou privado, devidamente registrado no CREA ou CAU, devendo conter informações relativas às características técnicas e complexidades tecnológicas similares ou superiores ao objeto licitado, nome do(s) profissional(is), responsável(is) pela execução dos serviços, local e período de execução, ou seja, informações suficientes e claras para a devida comprovação pelos membros da COMISSÃO PERMANENTE DE LICITAÇÃO. Quantitativos mínimos exigidos no CAT, aproximadamente 50% dos serviços de maior relevância:

DESCRIÇÃO	UND	QUANT.
EXECUÇÃO DE ESTRUTURAS DE CONCRETO ARMADO CONVENCIONAL, PARA EDIFICAÇÃO HABITACIONAL MULTIFAMILIAR (PRÉDIO), FCK = 25 MPA. AF_01/2017.	m³	60
ESTRUTURA METALICA EM TESOURAS OU TRELICAS, VAO LIVRE DE 12M, FORNECIMENTO E MONTAGEM, NAO SENDO CONSIDERADOS OS FECHAMENTOS METALICOS, AS COLUNAS, OS SERVICOS GERAIS EM ALVENARIA E CONCRETO, AS TELHAS DE COBERTURA E A PINTURA DE ACABAMENTO (Cobertura do Treinamento e parte da UOP).	m²	760
SERVIÇO DE ALVENARIA DE VEDAÇÃO DE BLOCOS VAZADOS DE CERÂMICA DE 9X19X19CM (ESPESSURA 9CM), PARA EDIFICAÇÃO HABITACIONAL UNIFAMILIAR (CASA) E EDIFICAÇÃO PÚBLICA PADRÃO. AF_11/2014.	m²	1.080
FORRO DE PVC, LISO, PARA AMBIENTES COMERCIAIS, INCLUSIVE ESTRUTURA DE FIXAÇÃO. AF_05/2017_PS.	m²	710

a.3) Para efeitos da QUALIFICAÇÃO TÉCNICA PROFISSIONAL, a Administração poderá exigir dos licitantes a apresentação de atestados de desempenho anterior que demonstrem sua capacidade técnica. Visando preservar a competitividade do certame, todavia, tal exigência deve contemplar às parcelas de maior relevância e valor significativo do objeto,

nos termos do art. 30, inc. I, § 1º da Lei nº 8.666/93. Restarão caracterizados como sendo parcelas de maior relevância os serviços identificados como sendo de maior complexidade técnica e vulto econômico, cuja inexecução importe em risco mais elevado para a Administração. Desta forma, utilizando a curva ABC.

a.4) A licitante deverá comprovar o vínculo do(s) profissional(is) detentor(es) da(s) Certidão(ões) de Acervo Técnico (CAT) e do(s) atestado(s) através da apresentação de cópia autenticada de 01 (um) dos seguintes documentos:

a.4.1) Da carteira de trabalho (CTPS) em que conste a licitante como contratante;

a.4.2) Do contrato social da licitante em que conste o(s) profissional(is) como sócio(s);

a.4.3) Do contrato de trabalho (modelo CREA) entre a licitante e o responsável técnico, em que se crie vínculo de responsabilidade técnica ou outro equivalente; ou

a.5) Os atestados e/ou certidões referentes a projeto, fiscalização, supervisão, gerenciamento, controle tecnológico ou assessoria técnica de obras, não serão consideradas válidas para atendimento à qualificação técnica.

a.6) O (s) licitante (s) deverá (ão) apresentar, preferencialmente, somente o (s) atestado (s) e/ou certidão (ões) necessário (s) e suficiente (s) para a comprovação do exigido, grifando com marca texto os itens que comprovem as exigências para melhor visualização quando da análise por parte dos membros da COMISSÃO PERMANENTE DE LICITAÇÃO.

a.7) Declaração formal e expressa da empresa licitante sobre a equipe técnica especializada indicando os Engenheiros e/ou Arquitetos que atuarão como responsáveis técnicos e que se responsabilizarão pela execução da obra.

b) **Habilitação Técnica - OPERACIONAL:** A documentação referente à qualificação técnica compreende os documentos abaixo relacionados:

b.5) Será (ão) exigido(s) atestado(s) ou declaração(ões) de capacidade técnica, que comprove(m) que o licitante tenha executado para órgão ou entidade da administração pública Direta ou Indireta, Federal, Estadual, Municipal, ou Distrito Federal, ou ainda, para empresas privadas, os serviços compatíveis com o objeto da licitação, comprovando a execução de quantitativos mínimos em obras ou serviços com características semelhantes.

b.6) **DECLARAÇÃO FORMAL E RELAÇÃO EXPLICITA** informando a disponibilidade de máquinas/ferramentas e equipamentos, bem como relação de pessoal técnico especializado, considerados essenciais para o cumprimento do objeto da licitação, em consonância ao Art. 30 § 6º da Lei 8666/93.

b.7) É de exclusiva responsabilidade da empresa vencedora, quando necessário, solicitar, **ALVARÁ PARA INSTALAÇÃO E OPERAÇÃO/FUNIONAMENTO** do Canteiro de Obras, assim como a **LICENÇA AMBIENTAL OU DISPENSA** e **HABITE-SE** junto aos órgãos competentes.

b.8) Atestado de Visita Técnica, conforme modelo constante do Anexo VI deste Edital, emitido pela Secretaria Municipal de Educação, comprovando que que a empresa licitante visitou o local dos serviços, ou Declaração formal assinada pelo responsável técnico, sob as penalidades da lei, de que tem pleno conhecimento das condições e peculiaridades inerentes à natureza dos trabalhos a serem realizados, assumindo total responsabilidade por esse fato e informando que não utilizará para quaisquer questionamentos futuros que

ensejem avenças técnicas ou financeiras.

6. DA PROPOSTA DE PREÇOS

6.1. Deverá ser digitada e impressa em uma via ou mais, redigida com clareza em língua portuguesa, sem emendas, rasuras ou entrelinhas, devidamente datada e assinada na última folha e rubricada nas demais por pessoa juridicamente habilitada pela empresa.

6.2. Conter a descrição detalhada e especificações necessárias à identificação do objeto desta licitação, conforme Anexo II.

6.2.1. Só serão aceitos até 02 (duas) casas decimais após a vírgula na descrição dos valores. Em caso de divergência entre os valores unitários e totais, serão considerados os primeiros, e entre o valor expresso em algarismo e por extenso, será considerado este último.

6.2.2. PARA A FORMULAÇÃO DAS PROPOSTAS DE PREÇOS IMPRESSAS DEVERÁ SER UTILIZADA A DESCRIÇÃO DOS ITENS CONSTANTES NO PROJETO BÁSICO, SOB PENA DE DESCLASSIFICAÇÃO DA PROPOSTA.

6.3. Atender às especificações mínimas estabelecidas na Proposta de Preços e no Projeto Básico (Anexo II), correspondente aos itens a serem adquiridos, e estar datada e assinada por pessoa juridicamente habilitada pela empresa;

6.4. Os preços apresentados na proposta devem incluir todos os custos e despesas, tais como: custos diretos e indiretos, tributos incidentes, taxa de administração, serviços, encargos sociais, trabalhistas, seguros, treinamento, lucro, transporte e outros necessários ao cumprimento integral do objeto deste Edital e seus Anexos.

7. DAS OBRIGAÇÕES DA CONTRATADA

No fornecimento do objeto do presente contrato, obriga-se a Contratada a emendar todo o empenho e a dedicação necessários ao fiel e adequado cumprimento dos encargos que lhe são confiados, obrigando-se ainda, além das obrigações descritas nas especificações técnicas contidas nos Anexos do Projeto Básico, a:

A CONTRATADA se obriga a manter, durante toda a execução do contrato, em compatibilidade com as obrigações por ela assumidas, todas as condições de habilitação e qualificação exigidas na licitação, bem como:

7.1. Executar o objeto da licitação de acordo com as especificações técnicas citadas no Projeto Básico, não se admitindo quaisquer modificações sem a prévia autorização da Secretaria Municipal de Educação.

7.2. Fornecer todos os materiais, máquinas, equipamentos, veículos e combustível necessários a perfeita execução dos serviços.

7.3. Fornecer mão de obra adequada e capacitada a execução dos serviços.

7.4. Responsabilizar-se pelo ônus resultante de quaisquer ações, demandas, custos e despesas decorrentes de danos ocorridos por culpa sua ou de quaisquer de seus empregados e/ou prepostos, obrigando-se por quaisquer responsabilidades decorrentes de ações judiciais movidas por terceiros, que venham a ser exigidas por força da lei, ligadas ao cumprimento do edital decorrente;



- 7.5. Responder por danos materiais ou físicos, causados por seus empregados diretamente à SECRETARIA MUNICIPAL DE EDUCAÇÃO ou a terceiros, decorrentes de sua culpa ou dolo;
- 7.6. Prestar esclarecimentos à SECRETARIA MUNICIPAL DE EDUCAÇÃO sobre eventuais atos ou fatos desabonadores noticiados que a envolvam, independentemente de solicitação;
- 7.7. Responsabilizar-se pelo cumprimento das prescrições referentes às leis trabalhistas, previdência social e de segurança do trabalho, em relação a seus empregados;
- 7.8. Manter, durante todo o período de execução do objeto, as condições de habilitação exigidas na licitação;
- 7.9. Indicar em até 05 (cinco) dias após a assinatura do contrato, 01 (um) preposto como seu representante, conforme elenca (art. 68, da Lei 8666/93), aceito pela Administração, que deverá se reportar diretamente ao Gestor do Contrato, pessoalmente e/ou via eletrônica/telefone, para acompanhar e se responsabilizar pela execução do objeto.
- 7.10. Reparar, corrigir, remover, reconstruir ou substituir, às suas expensas, no total ou em parte, o objeto do contrato em que se verificarem vícios, defeitos ou incorreções resultantes da execução ou de materiais empregados;
- 7.11. Reparar, corrigir, remover, reconstruir, substituir, desfazer e refazer, prioritária e exclusivamente, às suas custas e riscos, num prazo de no máximo de 05 (cinco) dias úteis, contados da solicitação da Contratante, quaisquer vícios, defeitos, incorreções, erros, falhas e imperfeições, decorrente de culpa da Contratada no ato da execução do objeto.
- 7.12. Responsabilizar-se pelos danos causados diretamente à Administração ou a terceiros, decorrentes de sua culpa ou dolo na execução do contrato, não excluindo ou reduzindo essa responsabilidade a fiscalização ou o acompanhamento pelo órgão interessado.
- 7.13. Responsabilizar-se pelo cumprimento das prescrições referentes às leis trabalhistas, previdenciárias e de segurança do trabalho de seus funcionários.
- 7.14. Não transferir a terceiros, total ou parcial, a execução do objeto sem a prévia e expressa anuência da Contratante.
- 7.15. Garantir que a ação ou omissão, total ou parcial, da fiscalização do setor competente, não eximirá a Contratada de total responsabilidade quanto ao cumprimento das obrigações pactuadas entre as partes.
- 7.16. Relatar a Contratante toda e qualquer irregularidade observada em virtude do fornecimento e prestar prontamente todos os esclarecimentos que forem solicitados.
- 7.17. Responsabilizar-se por todas as providências e obrigações estabelecidas na legislação específica de acidente de trabalho, bem como por todas as despesas decorrentes do fornecimento do objeto tais como: salários, seguro de acidentes, taxas, impostos e contribuições, indenizações, vales-transportes, vales-refeições, e outras que porventura venham a ser criadas e exigidas por Lei.
- 7.18. Responsabilizar-se ainda por todas as despesas com material, mão-de-obra, acidentes de trabalho, encargos trabalhistas, previdenciários, fiscais e comerciais, transportes, fretes, equipamentos, seguros, tributos, contribuições de qualquer natureza ou

espécie, salários e quaisquer outras despesas necessárias à perfeita execução dos serviços contratados.

7.18.1. A inadimplência da Contratada, com referência aos encargos trabalhistas, fiscais e comerciais, não transfere à Contratante ou a terceiros a responsabilidade por seu pagamento.

7.19. Responsabilizar-se por quaisquer ações judiciais movidas por terceiros, que lhe venham a ser exigidas por força de Lei, ligadas ao cumprimento do contrato.

7.20. Fornecer a seus empregados todos os Equipamentos de Proteção Individual - EPI, exigidos pela Secretaria de Segurança e Medicina do Trabalho - SSMT do MTE, bem como cumprir todas as normas sobre medicina e segurança do trabalho.

7.21. Respeitar as normas de controle de bens e de fluxo de pessoas nas dependências da Contratante;

7.22. Responsabilizar-se pelo transporte, acondicionamento e entrega inclusive o descarregamento dos materiais.

7.23. Sujeitar-se a mais ampla e irrestrita fiscalização por parte da Administração Municipal.

7.24. Manter inalterados os preços e condições da proposta.

7.25. Proporcionar todas as facilidades necessárias ao bom andamento da execução do contrato.

7.26. Tomar todas as providências necessárias para o fiel cumprimento das disposições contidas Edital e Projeto Básico, inclusive quanto ao compromisso do fornecimento dos quantitativos registrados, atendendo às solicitações de compras do governo municipal.

7.27. Atender as demais condições descritas no Edital e Projeto Básico.

7.28. São expressamente vedadas à contratada:

d) a veiculação de publicidade acerca do avençado, salvo se houver prévia autorização do Município;

e) a subcontratação para a execução do objeto deste contrato;

f) a contratação de servidor pertencente ao quadro de pessoal do Município, durante o período de fornecimento.

8. DAS OBRIGAÇÕES DA CONTRATANTE

Constituem direito e obrigações da **Secretaria Municipal de Educação**.

8.1. Efetuar o pagamento mensal dos Serviços após o recebimento definitivo ou parcial das medições junto do cumprimento de todas as obrigações legais, fiscais, previdenciárias, trabalhistas e as demais disposições do Edital e Projeto Básico.

8.2. Designar um profissional para na qualidade de fiscal, acompanhar e fiscalizar a execução do Contrato, conforme previsto no Edital e Projeto Básico.

8.3. Promover o acompanhamento e a fiscalização do Contrato, sob o aspecto quantitativo e qualitativo, anotando em registro próprio as falhas detectadas.



8.4. Rejeitar os serviços cujas especificações não atendam os requisitos mínimos constantes do Edital, Projeto Básico e seus anexos.

8.5. Notificar a empresa, por escrito, sobre imperfeições, falhas ou irregularidades constantes da execução do objeto, para que sejam adotadas as medidas corretivas necessárias.

8.6. Comunicar prontamente à Contratada, qualquer anormalidade na execução do objeto, podendo recusar o recebimento do material, caso não esteja de acordo com as especificações e condições estabelecidas no Edital e Projeto Básico, informando as ocorrências ao Órgão Gerenciador.

8.7. Verificar se a execução do objeto foi realizada com observação às disposições pertinentes no Edital e Projeto Básico, implicando em caso negativo no cancelamento do pagamento dos materiais fornecidos.

8.8. Convocar regularmente o interessado para assinar o termo de contrato, aceitar ou retirar o instrumento equivalente, dentro do prazo e condições estabelecidos, sob pena de decair o direito à contratação, sem prejuízo das sanções previstas no art. 81 da Lei 8.666/93 e suas alterações.

8.9. Verificar a regularidade fiscal e trabalhista da Contratada antes dos atos relativos à assinatura e gestão contratual, devendo o resultado dessa consulta ser impresso, sob a forma de extrato, e juntado aos autos, com a instrução processual necessária.

8.10. Expedir as Ordens de Serviços.

8.11. Prestar as informações e os esclarecimentos solicitados pela CONTRATADA para a fiel execução do contrato;

8.12. Permitir o livre acesso dos empregados da CONTRATADA, desde que estejam devidamente trajados com uniformes em nome da empresa e/ou crachá de identificação, para a entrega de documentos.

8.13. Proporcionar todas as condições para que a Contratada possa executar o objeto de acordo com as determinações do Contrato, do Edital e seus Anexos, especialmente do Projeto Básico;

8.14. Exigir o cumprimento de todas as obrigações assumidas pela Contratada, de acordo com as cláusulas contratuais e os termos de sua proposta;

8.15. Prestar esclarecimentos que se fizerem necessários à Contratada.

8.16. Notificar previamente à Contratada, quando da aplicação de penalidades.

8.17. Aplicar à(s) licitante(s) vencedora (s) as sanções administrativas previstas na legislação.

9. DO PRAZO DA VIGÊNCIA E EXECUÇÃO DO CONTRATO:

9.1. O contrato terá vigência de 12 meses, a contar de sua assinatura, podendo ser prorrogado por iguais e sucessivos períodos, através de termos aditivos, conforme disposições do art. 57 da Lei nº 8.666/93 e suas alterações posteriores, com redação dada pela Lei nº 9.648/98.



9.2. O prazo de execução dos serviços será de 90 (noventa) dias, conforme Cronograma Físico-Financeiro constante dos autos.

10. DAS CONDIÇÕES DE PAGAMENTOS

10.1. A CONTRATADA deverá apresentar, pré-faturamento com detalhes dos fornecimentos, para conferência por parte da CONTRATANTE e posterior aprovação para faturamento.

10.2. Depois de realizada conferência e aprovação do pré-faturamento, a contratada deve emitir a nota fiscal/fatura relativa aos serviços, que deverão ser entregues na sede da Secretaria Municipal de Educação, Praça Demétrio Milhomem, nº 10, Centro, neste município de Porto Franco, para fins de liquidação e pagamento.

10.3. O pagamento à Contratada será efetuado, por meio de transferência eletrônica ou ordem bancária, em até 30 (trinta) dias após a aceitação definitiva dos materiais, com apresentação das notas fiscais devidamente certificadas pelo Agente Público competente.

10.4. O pagamento deverá ser efetuado em parcelas proporcionais mediante o fornecimento dos serviços, à medida que forem entregues os mesmos, não devendo estar vinculado a liquidação total do empenho.

10.5. Para fazer jus ao pagamento, a Contratada homologatória deverá apresentar junto às notas fiscais, comprovação de sua adimplência com as Fazendas Nacional, Estadual e Municipal, regularidade relativa à Seguridade Social e ao Fundo de Garantia por Tempo de Serviço - FGTS, com a Justiça do Trabalho (Certidão Negativa de Débitos Trabalhistas - CNDT), bem como a quitação de impostos e taxas que porventura incidam sobre os produtos contratados, inclusive quanto o Imposto sobre Circulação de Mercadorias e Serviços - ICMS.

10.6. Para fins de pagamento, a Contratante responsabilizar-se-á apenas pelos fornecimentos devidamente autorizados e certificados pelos gestores do contrato, mediante contabilização e apresentação, ao final de cada entrega ou período não inferior a um mês, pela Contratada, dos formulários de controle dos fornecimentos.

10.7. A atestação da fatura correspondente à prestação do serviço caberá ao fiscal do contrato ou outro servidor designado para esse fim.

10.8. Havendo erro na nota fiscal/fatura ou circunstância que impeça a liquidação da despesa, o pagamento ficará pendente, até que a CONTRATADA providencie as medidas saneadoras.

10.9. A contagem do prazo para pagamento será reiniciada e contada da reapresentação e protocolização junto ao Fiscal do contrato do documento fiscal com as devidas correções, fato esse que não poderá acarretar qualquer ônus adicional à CONTRATANTE, nem deverá haver prejuízo do fornecimento dos materiais pela CONTRATADA.

10.10. Nenhum pagamento será efetuado à CONTRATADA enquanto pendente qualquer obrigação documental ou financeira, sem que isso gere direito a reajustamento de preços ou atualização monetária.

10.11. A CONTRATANTE reserva-se, ainda, o direito de somente efetuar o pagamento após a atestação de que o serviço foi executado em conformidade com as especificações do contrato.



10.12. A CONTRATANTE não fica obrigada a adquirir os produtos na totalidade do valor e das quantidades estimadas para a contratação, realizando o pagamento de acordo com o fornecimento efetivamente efetuado.

10.13. A CONTRATANTE, observados os princípios do contraditório e da ampla defesa, poderá deduzir, cautelar ou definitivamente, do montante a pagar à CONTRATADA, os valores correspondentes a multas, ressarcimentos ou indenizações devidas pela CONTRATADA, nos termos do contrato.

10.14. No caso de atraso de pagamento, desde que a Contratada não tenha concorrido de alguma forma para tanto, serão devidos pela Contratante encargos moratórios à taxa nominal de 6% a (seis por cento ao ano), capitalizados diariamente em regime de juros simples.

10.15. O valor dos encargos será calculado pela fórmula: $EM = I \times N \times VP$, onde: EM = Encargos moratórios devidos; N = Número de dias entre a data prevista para o pagamento e a do efetivo pagamento; I = Índice de compensação financeira = 0,00016438; e VP = Valor da prestação em atraso.

11. DO REAJUSTE DE PREÇOS

11.1. Durante a vigência do contrato, os preços serão fixos e irrevogáveis, exceto nas hipóteses decorrentes e devidamente comprovadas das situações previstas na alínea “d” do inciso II do art. 65 da Lei nº 8.666/1993.

11.2. Que as partes pactuaram inicialmente entre os encargos da Contratada e a retribuição da Administração para a justa remuneração, será efetuada a manutenção do equilíbrio econômico-financeiro inicial do contrato, na forma da alínea “d” do Art. 65 da Lei nº 8.666/93.

12. DO RECEBIMENTO, CONDIÇÕES DE EXECUÇÃO E ACEITAÇÃO

12.1. A emissão da Nota Fiscal/Fatura deve ser precedida do recebimento definitivo dos serviços, nos termos abaixo:

12.1.1. Ao final de cada etapa da execução contratual, conforme previsto no Cronograma Físico-Financeiro, a Contratada apresentará a planilha de medição de eventos prévia dos serviços executados no período, através de planilha e memória de cálculo detalhada.

12.1.2. Uma etapa será considerada efetivamente concluída quando os serviços previstos para aquela etapa, no Cronograma Físico-Financeiro, estiverem executados em sua totalidade.

12.1.3. A Contratada também apresentará, a cada planilha de medição de eventos, os documentos comprobatórios da procedência legal dos produtos e subprodutos florestais utilizados naquela etapa da execução contratual, quando for o caso.

12.2. O recebimento provisório será realizado pelo fiscal técnico e pela equipe de fiscalização após a entrega da documentação acima, da seguinte forma:

12.2.1. A contratante realizará inspeção minuciosa de todos os serviços executados, por meio de profissionais técnicos competentes, acompanhado dos profissionais encarregados pelo serviço, com a finalidade de verificar a adequação dos serviços e constatar e relacionar os arremates, retoques e revisões finais que se fizerem necessários.



12.2.1.1. Para efeito de recebimento provisório, ao final de cada período de faturamento, o fiscal técnico do contrato irá apurar o resultado das avaliações da execução do objeto e, se for o caso, a análise do desempenho e qualidade da prestação dos serviços realizados em consonância com os indicadores previstos, que poderá resultar no redimensionamento de valores a serem pagos à contratada, registrando em relatório a ser encaminhado ao gestor do contrato.

12.2.1.2. A Contratada fica obrigada a reparar, corrigir, remover, reconstruir ou substituir, às suas expensas, no todo ou em parte, o objeto em que se verificarem vícios, defeitos ou incorreções resultantes da execução ou materiais empregados, cabendo à fiscalização não atestar a última e/ou única planilha de medição de eventos de serviços até que sejam sanadas todas as eventuais pendências que possam vir a ser apontadas no Recebimento Provisório.

12.2.1.3. O recebimento provisório também ficará sujeito, quando cabível, à conclusão de todos os testes de campo e à entrega dos Manuais e Instruções exigíveis.

12.2.1.4. A aprovação da planilha de medição de eventos prévia apresentada pela Contratada não a exime de qualquer das responsabilidades contratuais, nem implica aceitação definitiva dos serviços executados.

12.2.2. No prazo de até 15 (quinze) dias corridos a partir do recebimento dos documentos da Contratada, cada fiscal ou a equipe de fiscalização deverá elaborar Relatório Circunstanciado em consonância com suas atribuições, e encaminhá-lo ao gestor do contrato.

12.2.2.1. Quando a fiscalização for exercida por um único servidor, o relatório circunstanciado deverá conter o registro, a análise e a conclusão acerca das ocorrências na execução do contrato, em relação à fiscalização técnica e administrativa e demais documentos que julgar necessários, devendo encaminhá-los ao gestor do contrato para recebimento definitivo.

12.2.2.2. Será considerado como ocorrido o recebimento provisório com a entrega do relatório circunstanciado ou, em havendo mais de um a ser feito, com a entrega do último.

12.2.2.2.1. Na hipótese de a verificação a que se refere o parágrafo anterior não ser procedida tempestivamente, reputar-se-á como realizada, consumando-se o recebimento provisório no dia do esgotamento do prazo.

12.3. No prazo de 90 (noventa) dias corridos a partir do recebimento provisório dos serviços, o Gestor do Contrato deverá providenciar o recebimento definitivo, ato que concretiza o ateste da execução dos serviços, obedecendo as seguintes diretrizes:

12.3.1. Realizar a análise dos relatórios e de toda a documentação apresentada pela fiscalização e, caso haja irregularidades que impeçam a liquidação e o pagamento da despesa, indicar as cláusulas contratuais pertinentes, solicitando à CONTRATADA, por escrito, as respectivas correções;

12.3.2. Emitir Termo Circunstanciado para efeito de recebimento definitivo dos serviços prestados, com base nos relatórios e documentações apresentadas; e

12.3.3. Comunicar a empresa para que emita a Nota Fiscal ou Fatura, com o valor exato dimensionado pela fiscalização.



12.4. O recebimento provisório ou definitivo do objeto não exclui a responsabilidade da Contratada pelos prejuízos resultantes da incorreta execução do contrato, das garantias concedidas e das responsabilidades assumidas em contrato e por força das disposições legais em vigor (Lei nº 10.406, de 2002).

12.5. Os serviços poderão ser rejeitados, no todo ou em parte, quando em desacordo com as especificações constantes neste Projeto Básico e na proposta, devendo ser corrigidos/refeitos/substituídos no prazo fixado pelo fiscal do contrato, às custas da Contratada, sem prejuízo da aplicação de penalidades.

13. DO ACOMPANHAMENTO E DA FISCALIZAÇÃO

13.1. A fiscalização e acompanhamento da execução do contrato, na forma integral, serão feitos pelo servidor LUCAS ABREU AGUIAR, devidamente nomeados através de portaria e outros representantes, especialmente designados, os fiscais anotarão em registros próprios todas as ocorrências, determinando o que for necessário à regularização das faltas ou defeitos observados na forma do Artigo 67, da Lei nº 8.666, de 21.06.93.

13.2. As decisões e providências que ultrapassarem a competência do servidor ou comissão de recebimento deverão ser adotadas por seus superiores em tempo hábil para a adoção das medidas convenientes a Administração.

13.3. A fiscalização de que trata esta cláusula não exclui nem reduz a responsabilidade da CONTRATADA pelos danos causados a CONTRATANTE ou a terceiros, resultantes de ação ou omissão culposa ou dolosa de quaisquer de seus empregados ou prepostos.

14. DAS MULTAS, SANÇÕES ADMINISTRATIVAS E RESCISÃO CONTRATUAL

14.1. Pela inexecução total ou parcial do Contrato, resultante deste processo licitatório, ou pelo descumprimento dos prazos e demais obrigações assumidas, a SECRETARIA DE EDUCAÇÃO poderá, garantida a prévia defesa, aplicar à contratada as sanções a seguir relacionadas:

- e) Advertência, por escrito;
- f) Multa;
- g) Suspensão temporária do direito de participar de licitações e impedimento de contratar com a Prefeitura Municipal de Porto Franco, por prazo não superior a 02 (dois) anos;
- h) Declaração de inidoneidade para licitar ou contratar com a Administração Pública.

14.2. As sanções de advertência e de impedimento de licitar e contratar com a Prefeitura Municipal de Porto Franco poderão ser aplicadas à contratada, juntamente com a de multa, descontando-a dos pagamentos a serem efetuados.

14.3. A aplicação de multa ocorrerá da seguinte maneira:

14.3.1. Multa de 10% (dez por cento) sobre o valor total do Contrato, nas hipóteses de rescisão contratual por inexecução total do contrato, caracterizando-se quando houver reiterado descumprimento de obrigações contratuais, quando a entrega dos serviços for inferior a 50% (cinquenta por cento) do contratado ou quando o atraso ultrapassar o prazo limite de trinta dias.



14.3.2. Será aplicada multa de 0,03% (três centésimos por cento) por dia de atraso na execução dos serviços, incidentes sobre o valor do serviço a que se referir a infração, aplicada em dobro a partir do 10º (décimo) dia de atraso até o 30º (trigésimo) dia, quando a SECRETARIA MUNICIPAL DE EDUCAÇÃO poderá decidir pela continuidade da multa ou rescisão contratual, aplicando-se na hipótese de rescisão as penalidades previstas nos referidos subitens II e III, sem prejuízo da aplicação das demais cominações legais.

14.3.3. Será aplicada multa de 5% (cinco por cento) sobre o valor do contrato quando não for apresentado pela contratada no momento das medições, os comprovantes de pagamento da folha de funcionários referentes à execução dos serviços, bem como da não apresentação dos comprovantes de recolhimento do INSS e FGTS no ato da apresentação das notas fiscais, sem prejuízo das demais penalidades previstas no contrato.

14.4. As multas previstas no Projeto Básico deverão ser recolhidas pela contratada no prazo máximo de 10 (dez) dias úteis, em favor da Prefeitura Municipal de Porto Franco, contado a partir da notificação recebida, ficando a contratada obrigada a comprovar o pagamento, mediante a apresentação da cópia do recibo do recolhimento efetuado.

14.5. Decorrido o prazo previsto para recolhimento da multa, o débito será acrescido de 1% (um por cento) de juros de mora por mês/fração, inclusive referente ao mês da quitação/consolidação do débito, limitado o pagamento com atraso em até 60 (sessenta) dias após a data da notificação, após o qual, o débito poderá ser cobrado judicialmente.

14.6. No caso de a contratada ser credora de valor suficiente ao abatimento da dívida, a SECRETARIA MUNICIPAL DE EDUCAÇÃO poderá proceder ao desconto da multa devida na proporção do crédito.

14.7. Se a multa aplicada for superior ao total dos pagamentos eventualmente devidos, a contratada responderá pela sua diferença, podendo esta ser cobrada judicialmente.

14.8. As multas não têm caráter indenizatório e seu pagamento não eximirá a contratada ser acionada judicialmente pela responsabilidade civil derivada de perdas e danos junto à PREFEITURA MUNICIPAL DE PORTO FRANCO, decorrentes das infrações cometidas.

14.9. Além das penalidades citadas, a contratada ficará sujeita, ainda, ao cancelamento de sua inscrição no cadastro de fornecedores da PREFEITURA MUNICIPAL DE PORTO FRANCO e, no que couber, às demais penalidades referidas no Capítulo IV da Lei nº 8.666/93.

14.10. As penalidades referidas no Capítulo IV, da Lei Federal nº 8.666/93 estendem-se às licitantes participantes deste processo licitatório.

14.11. Comprovado o impedimento ou reconhecida a força maior, devidamente justificados e aceitos pela SECRETARIA MUNICIPAL DE EDUCAÇÃO, em relação a um dos eventos aqui arrolados, a contratada ou participante deste processo licitatório ficará isentas das penalidades mencionadas.

15. DA LEI ANTICORRUPÇÃO

15.1. Ficam responsabilizados de forma objetiva, administrativa e civilmente as pessoas físicas e jurídicas pela prática de atos contra a administração pública, no âmbito municipal, em atenção à Lei nº 12.846, de 01 de agosto de 2013; regulamentada pela IN CRG



002/2015 e pela Portaria CRG 1.332/2016 que independente de transcrição integra o presente instrumento.

16. DAS DISPOSIÇÕES GERAIS

16.1. As condições de reajuste, repactuações, equilíbrio econômico-financeiro, rescisão, sanções e as demais normas deste Projeto Básico, deverão constar em cláusulas da minuta do contrato.

16.2. O contrato poderá ser alterado nos casos previstos no art. 65 da Lei nº 8.666/93, desde que haja interesse da CONTRATANTE, com a apresentação das devidas justificativas.

Porto Franco/MA, 23 de agosto de 2023.

SECRETARIA MUNICIPAL INFRAESTRUTURA

Diretor De Infraestrutura do Município
Alexandre Chaves Mota – Engenheiro Civil



**PREFEITURA MUNICIPAL DE PORTO FRANCO/MA
SECRETARIA MUNICIPAL DE EDUCAÇÃO**

ANEXO A

**MEMORIAL DESCRITIVO E ESPECIFICAÇÃO DE SERVIÇOS E MATERIAIS
OBRA: Ampliação e Adequação de Unidades Escolares Municipais –
Porto Franco/MA**

**PORTO FRANCO – MA
AGOSTO/2023**



PROJETO BÁSICO

OBJETO: Constitui objeto do presente Projeto Básico as Obras de Ampliação e Adequação das Unidades Escolares da rede municipal de Porto Franco/MA, em conformidade com as necessidades demandadas pela Secretaria Municipal de Educação.

O presente Projeto Básico visa descrever os serviços a serem executados para as obras de ampliações e/ou adequações das edificações das Unidades Escolares a seguir descritas:

ITEM	UNIDADE ESCOLAR	DEMANDAS NECESSÁRIAS
01	U. I. BARJONA LOBÃO	Construção de depósito, remanejamento de área de serviço, remanejamento de caixa de água, cobertura na entrada ao pátio com mureta na lateral com altura de 60cm totalmente revestida com cerâmica.
02	E.T.I. BENTO NEVES	Adequação da entrada principal, adequação da cozinha, construção de 3 salas de aula sendo: 01 sala para crianças em idade de creche e 02 salas normais.
03	E.T. I. PAULO FREIRE	Auditório, refeitório, cozinha, 04 salas de aula, cobertura para o playground.
04	ESCOLA DE EDUC. INF. DE TEMPO I. PROFESSORA LICINHA	Sala de aula, cantina, sanitários
05	U. I. FRANCISCO DE ASSIS NOBREGA	Adequação de ambiente para cantina e, acréscimo de duas salas de aula
06	U.E.B. EDUC. INF. ALZIRA MOURÃO	Construir sala de multirecursos no local do anfiteatro, construção de nova sala para creche (seguindo o padrão existente), recuperar pátio coberto, reposição de tampas de concreto para canaletas de drenagem de águas pluviais.
07	E. M. OZIEL ALVES PEREIRA	Construção de 02 salas de aula
08	U. E. ANTONIO RAIMUNDO DE MOURA	Construção de 02 salas de aula
09	U. E. JOÃO TAVARES DA COSTA	Construção de 02 salas de aula

1. CONSIDERAÇÕES PRELIMINARES

A obra será conduzida por engenheiro ou arquiteto residente, devidamente registrado no CREA-MA. A condução dos trabalhos de construção será exercida, de maneira efetiva, pelo referido profissional, no tempo necessário, fixado no contrato de empreitada.

Todo contato entre a PREFEITURA MUNICIPAL – PORTO FRANCO/MA e o CONSTRUTOR será, preferentemente, procedido através do engenheiro ou arquiteto residente.

A PREFEITURA MUNICIPAL poderá exigir do CONSTRUTOR a substituição do profissional residente, desde que verifique falhas que comprometam a estabilidade e qualidade da construção, inobservância dos Projetos, Planilhas, Memorial Descritivo e Especificações de Materiais e Serviços, atrasos no cronograma físico que impliquem em prorrogação do prazo final das obras.

O dimensionamento e organização da mão-de-obra, para a execução dos diversos serviços, serão atribuições do CONSTRUTOR, que deverá atender as normas e legislações pertinentes e considerar a qualificação profissional, a eficiência e a conduta no canteiro de obras.

A Prefeitura Municipal poderá exigir do CONSTRUTOR a substituição de qualquer empregado do canteiro de obras, desde que verificada a sua incompetência para a execução das tarefas, bem como por conduta nociva à boa administração do canteiro.

Todos os materiais, equipamentos e mão-de-obra, salvo disposição contrária, serão fornecidos pelo CONSTRUTOR.

Os serviços deverão ser executados observando-se os procedimentos e Normas Técnicas da ABNT – Associação Brasileira de Normas Técnicas.

As providências e despesas, para as instalações provisórias e instalação do barracão, necessárias à execução da obra, serão da competência e responsabilidade do CONSTRUTOR. A Prefeitura Municipal de Porto Franco/MA indicará a área onde containers possam ser instalados, caso haja a necessidade.

As providências para o licenciamento da obra serão tomadas pelo CONSTRUTOR, junto aos órgãos públicos e as concessionárias, em especial alvará e licença ambiental junto a Prefeitura Municipal de Porto Franco.

O CONSTRUTOR manterá na obra, um diário, cujo modelo será apresentado e aprovado pela Prefeitura Municipal. Nele serão anotados, diariamente: todos os serviços em execução; o pessoal empregado, o tempo ocorrido; o prazo contratual decorrido; as dúvidas de projeto, ou de condução da obra que o CONSTRUTOR tiver; os esclarecimentos e determinações que a Prefeitura Municipal julgar necessários. As anotações, diárias, serão feitas em 3 (Três) vias, com preenchimento completo dos dados da obra, finalizadas pelas assinaturas do engenheiro residente e engenheiro fiscal.

Os trabalhos que não satisfizerem as condições contratuais serão impugnados pela PREFEITURA MUNICIPAL, devendo o CONSTRUTOR providenciar a demolição e reconstruções necessárias, imediatamente após o registro da ordem de serviço correspondente, no diário de obra.



1.1. Fiscalização e Contratada:

A PREFEITURA MUNICIPAL fiscalizará obrigatoriamente a execução das obras ou serviços contratados, a fim de verificar se no seu desenvolvimento estão sendo observados os projetos, especificações e demais requisitos previstos no contrato.

A Fiscalização será exercida no interesse exclusivo da PREFEITURA MUNICIPAL. Não exclui a responsabilidade do contratado, inclusive perante terceiros, por qualquer irregularidade e, na sua ocorrência, não implica corresponsabilidade do Poder Público ou de seus agentes e prepostos, salvo quanto a estes for apurada ação ou omissão funcional na forma e para os efeitos legais.

O responsável técnico pela obra ou serviço deverá estar à disposição da Fiscalização, podendo, sem prejuízo de sua responsabilidade pessoal, fazer-se representar por técnicos de classe competente, o qual permanecerá no local das obras ou serviços para dar execução ao contrato, nas condições por este fixadas.

A obra ou serviço deverá desenvolver-se sempre em regime de estreito entendimento entre o contratado, sua equipe e a PREFEITURA MUNICIPAL, dispondo está de amplos poderes para atuar no sentido do cumprimento do contrato.

A PREFEITURA MUNICIPAL ao considerar concluída a obra ou serviço, comunicará o fato à autoridade superior, que providenciará a designação de comissão de recebimento, para lavrar termo de verificação e, estando conforme, de aceitação provisória ou definitiva, a partir do qual poderá ser utilizada a obra ou serviço.

1.2. Normas Gerais:

Após a assinatura do contrato o CONSTRUTOR assume inteira responsabilidade sobre os elementos apresentados para a obra, não sendo admitidas quaisquer alegações quanto à omissão destes elementos que venham onerar a obra.

Os materiais a empregar na obra deverão ser novos, de primeira qualidade e obedecer às especificações do presente memorial, às normas da ABNT no que couber e, na falta destas ter suas características reconhecidas em certificados ou laudos emitidos por laboratórios tecnológicos idôneos. As marcas dos fabricantes são indicativas da equivalência a ser exigida.

O CONSTRUTOR deverá estar aparelhado com máquinas e ferramentas necessárias às obras, como também manterá pessoal habilitado em número suficiente à perfeita execução dos serviços nos prazos previstos.

O CONSTRUTOR submeterá à aprovação da PREFEITURA MUNICIPAL amostras de todos os materiais e modelos de todos os serviços a serem executados nas obras.

Quando necessário, a PREFEITURA MUNICIPAL solicitará ensaios, exames e provas dos materiais ou serviços.

O CONSTRUTOR será obrigado a retirar do local da obra os materiais porventura impugnados pela Fiscalização.

Não será tolerado manter no local da obra quaisquer materiais estranhos à mesma.



O controle de qualidade e outros exigidos pela Fiscalização não eximem o CONSTRUTOR de sua inteira responsabilidade técnica e civil pelas obras e serviços por ela executados.

De modo algum a atuação da Fiscalização, na parte de execução das obras, eximirá ou atenuará a responsabilidade do CONSTRUTOR pelos defeitos de ordem construtiva que as mesmas vierem a apresentar. Só à contratada caberá a responsabilidade pela perfeição das obras em todos os seus detalhes.

O acesso do fiscal a qualquer parte da obra, a qualquer momento, será facilitado pelo CONSTRUTOR.

Os casos omissos serão resolvidos em comum acordo entre o CONSTRUTOR e a PREFEITURA MUNICIPAL.

O CONSTRUTOR deverá fornecer por escrito à Fiscalização o nome do engenheiro responsável pela execução da obra, assim como do engenheiro residente, caso não seja o mesmo profissional.

O CONSTRUTOR deverá manter na obra efetivo de mão-de-obra composta no mínimo por:

- 1 Engenheiro ou Arquiteto / Pleno, responsável, com ART vinculada à obra;
- 1 Mestre de obras;
- 1 Servente.

O CONSTRUTOR deverá apresentar projeto de seu canteiro de obras provisório constando de barracão de obras (container), acesso de funcionários e localização de tapumes, caso necessite deste tipo de instalações.

Durante a execução dos serviços, o CONSTRUTOR deverá tomar todos os cuidados necessários no sentido de garantir proteção e segurança aos operários, técnicos e demais pessoas envolvidas direta ou indiretamente com a execução da obra e garantir a estabilidade e funcionamento das redes de infraestrutura localizadas nas áreas adjacentes, que de alguma maneira possam ser atingidos em qualquer das etapas da obra.

O CONSTRUTOR deverá manter ininterrupto serviço de vigilância no local da obra, cabendo-lhe integral responsabilidade pela guarda da obra e de seus materiais e equipamentos, até sua entrega definitiva.

O CONSTRUTOR deverá efetuar limpeza diária da obra, obrigando-se a mantê-la em perfeita ordem, durante todas as etapas de execução.

O CONSTRUTOR deverá manter na obra, em local bem visível e à disposição da Fiscalização, o cronograma físico, por diagrama de barras ou PERT/CPM, atualizado semanalmente, em função do real desenvolvimento da obra e as licenças pertinentes em caso de fiscalização por Órgãos Públicos.

Para quaisquer acréscimos de serviços não previstos, seus respectivos preços deverão ser previamente estabelecidos, por acordo entre A PREFEITURA MUNICIPAL e o CONSTRUTOR.



Se, eventualmente, for conveniente, a troca de materiais ou de serviços especificados por equivalentes somente poderá ser efetivada mediante prévia e expressa autorização da PREFEITURA MUNICIPAL.

O CONSTRUTOR não poderá subempreitar serviços, a não ser com expressa autorização da Fiscalização, caso em que continuará responsável pela execução financeira do contrato. Neste caso, atestado técnico referente à obra, somente será concedido a subempreiteira.

O CONSTRUTOR deverá tomar providências para evitar que seus serviços prejudiquem benfeitorias ou obras existentes, respondendo pelos danos causados à PREFEITURA MUNICIPAL ou a terceiros. Todas as benfeitorias atingidas, tais como pavimentos, revestimentos, muros etc., deverão ser integralmente reconstituídas ao seu estado inicial.

1.3. Descrição da Obra:

A obra, objeto do presente Memorial Descritivo deverá ser executada no pátio interno das Edificações abaixo relacionadas, compreendendo os seguintes serviços:

- Demolições
- Remoções
- Levantes: Alvenarias e outras vedações: execução de paredes de alvenaria de tijolos cerâmico, e fechamento de vão de janela e portas caso necessário
- Revestimentos: revestimento de novas alvenarias e instalação de peitoril em janelas
- Cobertura: madeiramento, forros, telhamento, estrutura metálica, conforme o solicitado
- Pavimentação: instalação de rodapé, soleira em granito e recomposição de pisos: cerâmico e/ou cimentado em áreas devidamente indicadas
- Instalações: elétricas, hidráulicas, sanitárias
- Esquadrias: portas, janelas, portões: em madeira ou metálicas conforme indicações
- Ferragens: instalação de fechadura e acessórios em portas novas, ferragens para as portas metálicas (portões e/ou portas em ferro ou alumínio)
- Vidraçaria: vidro temperado para novas esquadrias e painel fixo de vidro temperado;
- Pintura: paredes de alvenaria, laje de teto, esquadrias de madeira e ferro, conforme indicações
- Equipamentos Sanitários e de Cozinha: aquisição e montagem, conforme indicações
- Limpeza e Verificação Final: limpeza e verificação final para a entrega da obra;

Todos os serviços indicados acima estão especificados neste Memorial e indicados em projeto.

1.4. Projetos e Especificações:

Os serviços e obras contratados deverão ser executados rigorosamente de acordo com os Projetos, Planilhas e Memorial Descritivo e Especificações de Serviços e Materiais, todos eles convenientemente autenticados por ambas as partes como elementos integrantes

do Contrato, não podendo ser inserida qualquer modificação sem o consentimento por escrito da Fiscalização da PREFEITURA MUNICIPAL.

Em caso de divergência entre o que dispõem os documentos da obra, será seguido o seguinte critério de prevalência:

- Entre o edital e especificações, prevalecerá o primeiro;
- Entre cotas de desenho e suas medidas em escala, prevalecerão as primeiras;
- Entre desenhos de datas diferentes prevalecerão sempre os mais recentes.

Todos os materiais e mão de obra empregados nas obras deverão ser, comprovadamente, de primeira qualidade.

Para quaisquer acréscimos de serviços não previstos, seus respectivos preços deverão ser previamente estabelecidos, por acordo entre a PREFEITURA MUNICIPAL e o CONSTRUTOR.

Quando indicada em projeto determinada marca de material, será aceita marca equivalente, desde que previamente aprovada pela PREFEITURA MUNICIPAL.

Concluídas as obras, o construtor fornecerá a PREFEITURA MUNICIPAL os desenhos atualizados de qualquer elemento ou instalação da obra que, por motivos diversos, haja sofrido modificação do decorrer dos trabalhos.

Reserva-se à PREFEITURA MUNICIPAL o direito de impugnar o andamento das obras e a aplicação de materiais ou equipamentos, desde que não satisfaçam o que está contido nestas especificações, obrigando-se a construtora a desmanchar por sua conta e risco o que for impugnado, refazendo tudo de acordo com as mesmas especificações.

O orçamento da obra foi elaborado com base Custo Composição Sintético do SINAPI – Sistema Nacional de Pesquisa de Custos e Índices da Construção Civil, mês de referência de junho / 2023. Quando o item não constar no SINAPI, os preços foram compostos utilizando-se outras referências nacionais amplamente conhecidas: SEMINFRA, ORSE, SBC... entre outras e, nos casos omissos, através de levantamento no mercado regional.

O CONSTRUTOR deverá conservar na obra uma cópia destas especificações e dos projetos, sempre à disposição da Fiscalização da PREFEITURA MUNICIPAL.

2. IMPLANTAÇÃO E ADMINISTRAÇÃO

2.1. Administração Local da Obra:

O CONSTRUTOR deverá manter na obra, durante o tempo indicado em planilha, efetivo de mão-de-obra composta no mínimo por:

- 1 Engenheiro ou Arquiteto / Pleno, responsável, com ART vinculada à obra;
- 1 Mestre de obras;
- 1 Servente.

2.2. Placa de Obra:



Serão cumpridas rigorosamente as leis e resoluções do CREA-MA que regulam o tipo, dimensões, layout e uso das placas de identificação de exercício profissional em obras, instalações e serviços de Engenharia, Arquitetura e Agronomia.

Além das placas regulamentadas pelo CREA-MA, deverá ser instalada uma placa da PREFEITURA MUNICIPAL, nas dimensões e modelos fornecidos oportunamente pela mesma.

2.3. Andaimos:

2.3.1. Normas:

Serão obedecidas as normas da ABNT, particularmente as seguintes:

NR 18: “Condições e Meio Ambiente de Trabalho na Indústria da Construção”, Norma Regulamentadora aprovada pela Portaria nº 4 de 04.jul.1995, do Ministério do Trabalho, Secretaria de Segurança e Saúde do Trabalho.

NBR 7678/1983: Segurança na Execução de Obras e Serviços de Construção.

“Manual Técnico de Segurança do Trabalho em Edificações Prediais”, de Edison da Silva Rousselet e César Falcão.

2.3.2. Disposições Gerais:

Para a execução dos trabalhos internos e calçadas externas, serão utilizados andaimes em torres com plataformas de madeira, a medida que os trabalhos evoluam serão remontados e realocados conforme a necessidade.

Nas áreas internas, serão utilizados rodízios de borracha e, quando necessário, funcionarão sobre tábuas ou madeirites de 15 mm, devendo ambos serem protegidos com carpetes na face de contato com o piso, de modo a evitar cargas concentradas e qualquer dano nos pisos existentes; de qualquer forma, todos os objetos, mobiliários, paredes, pinturas, acessos, etc., deverão ser protegidos com plástico bolha, espuma e fixados com fitas adesivas antes do início da execução de cada trabalho para que não sejam danificados no decorrer do serviço.

A montagem, desmontagem, remanejamentos etc., dos andaimes internos e externos, bem como sua manutenção ficará sob responsabilidade do CONSTRUTOR e deverá passar pelo crivo da fiscalização.

2.4. Barracão e Escritório caso o contrato utilize deste artifício:

O posicionamento do barracão, escritório, sanitário do escritório, vestiário e sanitário para operários obedecerá às seguintes regras básicas:

- Reduzir, tanto quanto possível, as distâncias entre os locais de estocagem e de preparo ou emprego de materiais;
- Evitar o excesso de cruzamentos em transporte de materiais, através da escolha adequada dos locais de estocagem e preparação dos insumos a serem utilizados;
- Dispor, racionalmente, as máquinas e os equipamentos fixos, (grua, elevadores de carga e de segurança, betoneiras, serras circulares etc.);

Um arranjo físico adequado implicará nas seguintes principais vantagens:



- Maior produtividade;
- Maior segurança;
- Melhora qualidade de vida dos usuários.

A construção dos barracões obedecerá ao prescrito na Norma Regulamentadora NR-24 – “Condições Sanitárias e de Conforto nos Locais de Trabalho”.

O projeto do barracão deverá ser executado pelo CONSTRUTOR, em área aprovada pela PREFEITURA MUNICIPAL. O projeto também deverá ser aprovado pela PREFEITURA MUNICIPAL.

Deverão ser utilizados containers alugados como escritório e sanitários para funcionários. Caso não haja a possibilidade de utilização dos containers, o barracão deverá ser construído de acordo com as seguintes orientações:

- Estrutura de madeira constituída por pernas de Pinho de 76 x 76 mm (3” x 3”) e chapas de madeirite, com 15 (quinze) mm de espessura;
- O telhado - caso o barracão venha a ser construído em área descoberta - será constituído por telhas onduladas de fibrocimento, 6 (seis) mm de espessura;
- A pintura sobre a estrutura de madeira será executada com Esmalte Sintético. Uma demão nos locais “secos” e duas demãos nos locais sujeitos a molhaduras frequentes.

Para instalações de sanitários para os operários, escritório e sanitário do escritório, deverão ser utilizados containers alugados. Caso seja inviável a utilização dos containers, um novo tipo de instalação de verá ser acordada entre a FISCALIZAÇÃO e o CONSTRUTOR.

Quando não for possível afastar os barracões do prédio em construção, fato que poderia acarretar risco para os operários e outros funcionários em decorrência da queda de materiais, é indispensável reforçar as respectivas coberturas com telas de aço posicionadas sob as telhas.

No caso de danos eventuais, serão eles reparados de imediato pelo CONSTRUTOR empregando mão-de-obra adequada e material equivalente ao então existente.

2.5. Tapumes:

2.5.1. Normas:

NR – 18: “Condições e Meio Ambiente do Trabalho na Indústria da Construção”, aprovada pela Portaria nº 4, de 04.jul.1995, do Ministério do Trabalho, Secretaria de Segurança e Saúde do Trabalho – SSST/Mct. – e publicada no D.O.U. de 07.jul.1995.

NBR 7678/1983: SEGURANÇA da Execução de Obras e Serviços de Construção

Manual Técnico de Segurança do Trabalho em Edificações Prediais, de Edilson da Silva Rousselet e Cesar Falcão.

2.5.2. Disposições Gerais:



É obrigatória a colocação de tapume, sempre que se executarem obras de construção, demolição ou reparos, os andaimes serão construídos de forma a resistir ao impacto de, no mínimo, 60 kgf/m² e observar a altura mínima de 2,50m em relação ao nível do passeio.

Em centros urbanos o tapume será construído nos limites do terreno com vias públicas ou propriedades vizinhas.

O quadro de horário de trabalho e o número do imóvel serão afixados no tapume de maneira visível.

Os tapumes serão construídos com chapas de vedação de Madeirit, com 12 (doze) mm de espessura, em se considerando que essa é a espessura mínima de fabricação com pintura protetora em esmalte sintético brilhante, nas cores a serem aprovadas pela CSN.

2.6. Segurança e Medicina do Trabalho:

2.6.1. Normas:

Serão obedecidas as normas da ABNT, particularmente as seguintes:

NR-4: Serviços Especializados em Engenharia de Segurança e Medicina do Trabalho

NR-6: Equipamentos de Proteção Individual – EPI

NR-18: Condições e Meio Ambiente do Trabalho na Indústria da Construção

NBR 7678/1983: Segurança na Execução de Obras e Serviços de Construção

2.6.2. Disposições Gerais:

Serão de uso obrigatório os seguintes equipamentos, obedecido ao disposto na Norma Regulamentadora NR-6:

Equipamentos de Proteção Individual - EPI:

- Capacetes de Segurança: para trabalhos em que haja o risco de lesões decorrentes de queda ou projeção de objetos, impactos contraestruturas e de outros acidentes que ponham em risco a cabeça do trabalhador. Nos casos de trabalhos realizados junto a equipamentos ou circuitos elétricos será exigido o uso de capacete especial;
- Protetores Faciais: para trabalhos que ofereçam perigo de lesão por projeção de fragmentos e respingos de líquidos, bem como por radiações nocivas;
- Óculos de Segurança Contra Impactos: para trabalhos que possam causar ferimentos nos olhos;
- Óculos de Segurança Contra Radiações: para trabalhos que possam causar irritação nos olhos e outras lesões decorrentes de ação de radiações;
- Óculos de Segurança Contra Respingos: para trabalhos que possam causar irritações nos olhos e outras lesões decorrentes da ação de líquidos agressivos;
- Equipamentos para Proteção das Mãos e Braços-Luvas e Mangas de Proteção: para trabalhos em que haja possibilidade do contato com substâncias corrosivas ou tóxicas, materiais abrasivos ou cortantes, equipamentos energizados, materiais aquecidos ou

quaisquer radiações perigosas. Conforme o caso, as luvas serão de couro, de lona plastificada, de borracha ou de Neoprene;

- Equipamentos de Proteção de Pés e Pernas:
- Botas de Borracha ou de PVC: para trabalhos executados em locais molhados ou lamacentos, especialmente quando na presença de substâncias tóxicas;
- Calçados de Couro: para trabalhos em locais que apresentam os riscos de lesão do pé;
- Equipamentos para Proteção Contra Quedas com Diferença de Nível - Cintos de Segurança: para trabalhos em que haja risco de queda;
- Equipamentos para Proteção Auditiva – Protetores Auriculares: para trabalhos realizados em locais em que o nível de ruído for superior ao estabelecido na NR – 15: Atividades e Operações Insalubres;
- Equipamentos para Proteção Respiratória:
- Respiradores contra Poeira; para trabalhos que impliquem em produção de poeira;
- Máscaras para Jato de Areia: para trabalhos de limpeza por abrasão, através de jato de areia;
- Respiradores e Máscaras de Filtro Químico: para trabalhos que ofereçam riscos provenientes de ocorrência de poluentes atmosféricos em concentrações prejudiciais à saúde.
- Equipamentos para Proteção do Tronco – Avental de Raspa: para trabalhos de soldagem e corte a quente e de dobragem e armação de ferros.

2.7. Quadro Efetivo da Obra:

2.7.1. Disposições Gerais:

Para identificação do seu pessoal o CONSTRUTOR, antes do início das atividades, entregará a PREFEITURA MUNICIPAL, uma relação nominal dos empregados que serão utilizados na execução dos serviços, incluindo os números das Carteiras de Identidade e Profissional. Essa relação deverá ser atualizada mensalmente.

Crachá, com logomarca e data de validade, nome, função, número do documento de identidade, assinatura do responsável, pelo CONSTRUTOR, com carimbo identificador e foto.

O empregado do CONSTRUTOR deverá portar o crachá em local visível, para permitir fácil reconhecimento de sua identidade.

Não será permitida a entrada de empregado, do CONSTRUTOR, sem camisa, descalço, ou usando bermudas, calções, chinelos e sandálias, bem como sem o crachá identificador.

Os empregados do CONSTRUTOR só poderão permanecer nas áreas e locais relacionados com seu trabalho.

Não será permitido o pernoite de pessoal do CONSTRUTOR dentro das áreas pertencentes ao proprietário.



Além do Equipamento de Proteção Individual (EPI), o CONSTRUTOR e subcontratados autorizados fornecerão aos seus empregados, uniforme completo, na cor escolhida de comum acordo com a PREFEITURA MUNICIPAL.

Será terminantemente proibido o preparo e/ou aquecimento de alimentos no recinto das obras.

O CONSTRUTOR fornecerá alimentação ao seu pessoal através de “quentinhas” considerando o disposto no item precedente.

2.8. Programação da Obra:

2.8.1. Disposições Gerais:

Para efeito de elaboração de Proposta Técnica Comercial as empresas proponentes devem elaborar o planejamento das atividades considerando um prazo total de 360 dias. Após a definição da empresa vencedora da licitação e assinatura do Contrato, o CONSTRUTOR deverá apresentar o cronograma de execução da obra detalhado, elaborado de forma a atender as necessidades da PREFEITURA MUNICIPAL, quanta a continuidade das atividades de ensino.

Todos os serviços (demolições, corte e perfuração de materiais, uso de substâncias voláteis, movimentação de materiais etc.) que afetarem o funcionamento das Unidades de Ensino deverão ser executados fora do seu expediente ou, quando tal não for possível, em horário acertado de comum acordo com a Fiscalização.

Todo trabalho que produza ruído e que afete a vizinhança somente poderá ser executado até o horário máximo permitido pelas posturas municipais;

O funcionamento das Unidades de Ensino deverá ser garantido durante a execução dos serviços, em especial as instalações elétricas, de rede local e telefone.

Prever a proteção de instalações, móveis e equipamentos (informática, ar-condicionado etc.) quanto a acúmulo de poeira e queda de entulho.

A programação da obra e a sequência de trabalho deverão ser realizadas pelo CONSTRUTOR e aprovadas pela PREFEITURA MUNICIPAL.

3. DEMOLIÇÕES

3.1. Normas:

As demolições são reguladas, sob o aspecto de Segurança e Medicina do Trabalho, pela Norma Regulamentadora NR-18, item 18.5, aprovada pela Portaria nº 4, de 04.jul.1995, do Ministério do Trabalho, Secretaria de Segurança e Saúde do Trabalho.

Sob o aspecto técnico, as demolições são reguladas pela NBR 5682/1977: Contratação, Execução e Supervisão de Demolições.

Desses documentos cumpre destacar:

Item 18.5.1, na NR-18: “Antes de se iniciar a demolição, as linhas de fornecimento de energia elétrica, água, inflamáveis líquidos e gasosos liquefeitos, substâncias tóxicas, canalizações de esgoto e de escoamento de



água devem ser desligadas, retiradas, protegidas ou isoladas, respeitando-se as normas e determinações em vigor”.

Item 18.5.3, da NR-18: “As construções vizinhas a obra de demolição devem ser examinadas, prévia e periodicamente, no sentido de ser preservada a sua estabilidade e a integridade física de terceiros”.

Item 18.5.4, da NR-18: “Antes de iniciada a demolição devem ser removidos os vidros, ripados, estuques e outros elementos frágeis”.

Item 18.5.5, da NR-18: “Antes de iniciada a demolição de um pavimento devem ser fechadas todas as aberturas existentes no piso, salva as que forem utilizadas para escoamento de materiais, ficando proibida a permanência de pessoas nos pavimentos que possam ter sua estabilidade comprometida no processo de demolição”.

Item 18.5.12, da NR-18: “Os materiais das edificações, durante a demolição e remoção, devem ser previamente umedecidos”.

Item 18.5.13, da NR-18: “As paredes somente podem ser demolidas antes da estrutura, quando esta for metálica ou de concreto armado”.

Item 4, da NBR 5682/1977: “Especifica os tipos de demolição que devem ser usados nos diversos casos”.

Item 7.1.2, da NBR 5682/1977: “A demolição deve-se processar, sempre que possível, na ordem inversa da construção, respeitando-se as características da construção a demolir”.

Item 7.1.11, da NBR 5682/1977: “Quando se pretender demolir apenas parte de uma construção deve-se verificar a estabilidade da parte remanescente”.

Disposições Gerais:

As demolições necessárias serão efetuadas dentro da mais perfeita técnica, tomados os devidos cuidados de forma a se evitarem danos a terceiros.

Incluem-se, nas demolições aludidas no item anterior, as fundações e os muros divisórios remanescentes e a retirada de linhas de abastecimento – energia elétrica, água etc. – respeitadas as normas e determinações das empresas concessionárias e das repartições públicas.

A remoção e o transporte de todo o entulho e detritos provenientes das demolições serão executados pelo CONSTRUTOR, de acordo com as exigências da PREFEITURA MUNICIPAL.

Os materiais remanescentes das demolições e que possam ser reaproveitados serão devidamente separados, identificados e transportados pelo CONSTRUTOR, desde que não haja outras instruções a respeito, para depósitos indicados pela PREFEITURA MUNICIPAL.

As demolições convencionais, manuais ou mecânicas, serão realizadas de acordo com o projeto respectivo.

A demolição manual será executada progressivamente, utilizando ferramentas portáteis motorizadas ou manuais.



Será evitado o acúmulo de entulho em quantidade tal que acarrete sobrecarga excessiva sobre os pisos ou pressão demasiada sobre as paredes.

3.2. Caracterização e Aplicação dos Serviços:

3.2.1. Concreto armado: demolição manual de concreto armado compreendendo pilares, vigas e lajes em estrutura apresentando posição especial, com empilhamento lateral dentro do canteiro:

- Demolição de laje de piso para ligação do esgoto do sanitário da guarita com a rede de esgoto existente;
- Demolição de laje de piso para ligação do esgoto pluvial com a sarjeta/meio-fio;
- Demolição de laje de piso para instalação de tubulação de elétrica e lógica das catracas, embutida no piso;

3.2.2. Carpintaria e Marcenaria: remoção de janelas e/ou portas de madeira.

3.2.3. Serralheria: Demolição de grade, janela, portas e/ou portões metálicos.

3.2.4. Diversos: Remoção de louças e metais.

A remoção e o transporte de todo o entulho e detritos provenientes das demolições serão executados, pelo construtor, de acordo com as exigências da PREFEITURA MUNICIPAL.

4. ALVENARIA E OUTRAS VEDAÇÕES

4.1. Disposições Gerais:

As alvenarias obedecerão rigorosamente, as dimensões e alinhamentos definidos em planilha e no projeto arquitetônico.

As alvenarias de tijolos de barro deverão ser executadas com tijolos de furos redondos, conforme adiante especificado e obedecerão às dimensões e alinhamentos determinados no projeto.

As alvenarias deverão possuir, sob e sobre os vãos, componentes estruturais denominados contra-verga e verga, respectivamente, que excederão pelo menos 20 cm do vão, de cada lado.

As espessuras indicadas referem-se às paredes depois de revestidas. Admite-se, no máximo, uma variação de 2cm com relação à espessura projetada.

As fiadas serão perfeitamente niveladas, alinhadas e aprumadas.

O assentamento dos tijolos deverá ser realizado com argamassa abaixo especificada.

As juntas de argamassa terão, no máximo 10mm. Se alegradas ou rebaixadas, à ponta de colher, para que o emboço adira fortemente, e desencontradas verticalmente a fim de promover a amarração dos tijolos.

A execução da alvenaria será iniciada pelos cantos principais ou pelas ligações com quaisquer outros componentes e elementos da edificação.



Para a perfeita aderência das ligações das alvenarias às superfícies de concreto, essas últimas serão chapiscadas com argamassa industrializadas, do tipo abaixo especificado.

Essa recomendação é válida para todos as superfícies de concreto em contato com as alvenarias, inclusive o fundo das vigas.

4.2. Caracterização dos Produtos:

4.2.1. Tijolo cerâmico de barro comum, com furos redondos:

- Dimensões: 90 x 190 x 190 mm
- Assentamento: Argamassa, preparo manual, traço 1:4;

4.2.2. Aplicação:

- fechamento de vãos de esquadria: portas, janelas etc., conforme indicações e/ou necessidades apresentadas.

5. COBERTURA:

5.1. Normas:

A execução de coberturas obedecerá às normas da ABNT, particularmente as seguintes:

NBR 6120/1980: Cargas para o Cálculo de Estruturas de Edificações

NBR 10844/1989: Instalações Prediais de Águas Pluviais

5.2. Disposições Gerais:

A execução da cobertura – estrutura e telhamento – obedecerá aos desenhos e detalhes indicados nos projetos de arquitetura.

O perfil das peças de cobertura terá duas ondulações, o que garantirá a estabilidade à telha, especialmente quando sujeitas à torção, durante a montagem.

Para evitar emendas, haverá preferência pelo emprego de peças com o comprimento do vão. As chapas são estampadas e soldadas de topo. As zonas de soldaduras recebem nova galvanização, agora a frio, com a finalidade de garantir a durabilidade do produto.

O trânsito no telhamento – durante a execução dos serviços – será sempre sobre tábuas, colocadas no sentido longitudinal e transversal, não sendo admitido pisar diretamente nas telhas ou chapas. As tábuas serão dispostas de tal forma que as cargas se transmitam para as peças de estrutura e não para as telhas ou chapas.

Todo o material que possa ser danificado no decorrer do serviço deverá ser recomposto.

5.3. Caracterização dos Produtos:

5.3.1. Telhas onduladas:

- Características: telha ondulada;
- Espessura, 6mm;



- Material: fibrocimento;
- Acessórios: incluindo todos os acessórios de fixação;
- Acabamentos: incluindo todos os acabamentos necessários ao bom funcionamento da cobertura.

5.3.2. Calha metálica:

- Material: chapa de aço galvanizado, n.24;
- Desenvolvimento: 50cm.

5.3.3. Estrutura Metálica:

- Material: em tesouras ou treliças, conforme indicado em projeto;

5.3.4. Subcobertura com manta:

- Material: Manta plástica revestida com película de alumínio.

5.4. Aplicação:

- Novas coberturas e/ou ampliação de coberturas existentes, conforme indicações.

6. PAVIMENTAÇÃO

6.1. Piso em Granilite, Marmorite ou Granitina

Para execução do revestimento em granilite, o contrapiso/emboço deverá ser muito bem limpo e lavado, com superfície rugosa. Os perfis plásticos devem se posicionar nivelado e aprumado ao acabamento do piso/parede, na cor preto, cinza, palha ou branco. Os revestimentos em granilite devem ser executados em painéis de 1,20x1,20m, e não ultrapasse 1,50x1,50m no máximo, limitados por juntas de plástico. As juntas devem ser fixadas com uma camada fina de argamassa de cimento branco e areia (4: 1). A modulação de 1,00x1,00m garante melhor planicidade do revestimento. Prepare a massa com o cimento branco, areia, água e os agregados de granilite, de acordo com as instruções do fabricante. A argamassa de granilite será sarrafeada com régua de alumínio. Após, lançar o agregado puro do granilite por cima da massa aplicada anteriormente. Use um rolete (que pode ser feito com cano de PVC preenchido com concreto) para compactar os agregados na massa. Usar uma desempenadeira metálica para alisar a superfície. A recomendação é fazer cura úmida por 48 horas ou mais, antes do polimento. Junta Plástica de Dilatação para Pisos, cor Cinza, 17x3 mm (Altura X Espessura). Para fazer o polimento grosso, usar a máquina politriz com esmeril de grãos 36 e 60. Em seguida, iniciar o processo de estucamento, com uso do esmeril grão 120, em que se espalha cimento branco puro e água, formando uma nata, para calafetar os poros do piso. Utilizar ainda um rodo para movimentar a nata de cimento, enquanto passa a politriz, a fim de verificar o resultado do polimento. Após três ou quatro dias fazer o acabamento usando a máquina com esmeril 180 para tirar o excesso de cimento da superfície e dar o acabamento liso. O acabamento pode ser feito com cera à base de petróleo ou duas demãos de resina acrílica, isto já com a superfície seca.

6.2. Execução de passeio (calçada) ou piso de concreto moldado in loco:



Características: Concreto fck = 20 Mpa, traço 1:2,7:3 (cimento/ areia média/ brita 1) - preparo mecânico com betoneira 400L. AF_07/2016. Sarrafo de madeira não aparelhada 2,5 x 10 cm, Maçaranduba, Angelim ou equivalente da região. Peça de madeira nativa/regional 2,5 x 7,0 cm (sarrafo para forma)

Execução:

Sobre a camada granular devidamente nivelada e regularizada, montam-se as fôrmas que servem para conter e dar forma ao concreto a ser lançado;

Finalizada a etapa anterior é feito o lançamento, espalhamento, sarrafeamento e desempeno do concreto;

Para aumentar a rugosidade do pavimento, fazer uma textura superficial por meio de vassouras, aplicadas transversalmente ao eixo da pista com o concreto ainda fresco.

Por último, são feitas as juntas de dilatação. A execução de juntas ocorre a cada 2 m.

6.3. Disposições Gerais:

As pavimentações só poderão ser executadas após o assentamento das canalizações que devam passar sob elas, bem como, se for o caso, de completado o sistema de drenagem.

As pavimentações das áreas molhadas ou sujeitas à chuva terão caimento necessário para perfeito e rápido escoamento da água para os ralos. A declividade não será inferior a 0,5%.

Os pisos cimentados, sempre que possível, serão obtidos pelo simples sarrafeamento, desempeno e moderado alisamento, do próprio concreto da base, quando este ainda estiver plástico. As superfícies serão cuidadosamente curadas, sendo, para tal fim, conservadas sob permanente umidade, durante os 7 (sete) dias que sucederem sua execução.

Para a aplicação do piso cimentado, o contrapiso deverá ser umedecido, sem deixar poças d'água. Após esse processo deve-se assentar a argamassa, passar a régua e, em seguida a desempenadeira de madeira. No caso do acabamento liso, passar a desempenadeira de aço, após a de madeira. O desempenamento liso será procedido a seco, sem salpicar água, para evitar manchas de coloração.

Após 07 (sete) dias, lavar bem a superfície com água, sabão e vassoura de piaçava para remover a nata. É vedada a utilização de ácido, soda ou produtos agressivos.

7. REVESTIMENTOS:

7.1. CHAPISCO APLICADO EM ALVENARIAS E ESTRUTURAS DE CONCRETO INTERNAS, COM COLHER DE PEDREIRO. ARGAMASSA TRAÇO 1:3 COM PREPARO EM BETONEIRA 400 L.

7.1.1. Características:

Argamassa para chapisco convencional – argamassa preparada em obra misturando-se cimento e areia e traço 1:3, com preparo em betoneira 400 L.

7.1.2. Execução:



Umedecer a base para evitar ressecamento da argamassa;

Com a argamassa preparada conforme especificado pelo projetista, aplicar com colher de pedreiro vigorosamente, formando uma camada uniforme de espessura de 3 a 5 mm.

A argamassa do chapisco sempre terá maior resistência que a do emboço.

7.2. MASSA ÚNICA, PARA RECEBIMENTO DE PINTURA, EM ARGAMASSA TRAÇO 1:2:8, PREPARO MANUAL, APLICADA MANUALMENTE EM FACES INTERNAS DE PAREDES, ESPESSURA DE 10MM, COM EXECUÇÃO DE TALISCAS.

7.2.1. **Características:**

Argamassa de cimento, cal e areia média, no traço 1:2:8, preparo manual, conforme composição auxiliar de argamassa, e espessura média real de 10 mm.

7.2.2. **Execução:**

Taliscamento da base e Execução das mestras.

Lançamento da argamassa com colher de pedreiro.

Compressão da camada com o dorso da colher de pedreiro.

Sarrafeamento da camada com a régua metálica, seguindo as mestras executadas, retirando-se o excesso.

Acabamento superficial: desempenamento com desempenadeira de madeira e posteriormente com desempenadeira com espuma com movimentos circulares.

7.3. EMBOÇO OU MASSA ÚNICA EM ARGAMASSA TRAÇO 1:2:8, PREPARO MECÂNICO COM BETONEIRA 400 L, APLICADA MANUALMENTE EM PANOS DE FACHADA COM PRESENÇA DE VÃOS, ESPESSURA DE 25 MM.

7.3.1. **Características:**

Argamassa traço 1:2:8 (cimento, cal e areia média) para emboço/massa única e preparo mecânico com betoneira de 400 litros.

Tela de aço soldada galvanizada/zincada para alvenaria, fio D = *1,24 mm, malha 25x25 mm.

7.3.2. **Execução:**

Reforçar encontros da estrutura com alvenaria com tela metálica eletrossoldada, fixando-a com pinos.

Aplicar a argamassa com colher de pedreiro. Com régua, comprimir e alisar a camada de argamassa. Retirar o excesso. Acabamento superficial: sarrafeamento e posterior desempeno.

Detalhes construtivos como juntas, frisos, quinas, cantos, peitoris, pingadeiras e reforços:

realizados antes, durante ou logo após a Execução do revestimento.

7.4. Argamassa:

7.4.1. **Normas:**



A execução dos revestimentos com argamassa obedecerá às normas da ABNT, particularmente as seguintes:

NBR 13276/1995 – Argamassa para assentamento de paredes e revestimento de paredes e tetos – Determinação do teor de água para obtenção do índice de consistência - Padrão,

NBR 13277/1995 – Argamassa para assentamento de paredes e revestimento de paredes e tetos – Determinação da retenção de água,

NBR 13278/1995 – Argamassa para assentamento de paredes e revestimento de paredes e tetos – Determinação da densidade de massa e o teor de ar incorporado,

NBR 13279/1995 – Argamassa para assentamento de paredes e revestimento de paredes e tetos – Determinação da resistência à compressão,

NBR 13281/1995 – Argamassa industrializada para assentamento de paredes e revestimento de paredes e tetos.

7.4.2. Disposições Gerais:

Os revestimentos de argamassa deverão estar perfeitamente desempenados e apurados.

A superfície da base para as diversas argamassas deverá ser bastante regular, para que essas possam ser aplicadas em espessura uniforme.

A superfície a revestir deverá estar limpa, livre de pó, graxas, óleos ou resíduos orgânicos. As eflorescências visíveis decorrentes de sais solúveis em água (sulfato, cloretos, nitratos, etc.) impedem a aderência firme entre as camadas dos revestimentos. Por isso deverão ser eliminadas as eflorescências através de escovamento a seco, antes do início da aplicação do revestimento.

Os revestimentos de argamassa salvo indicação em contrário, serão constituídos, no mínimo, por duas camadas superpostas, contínuas e uniformes: o emboço, aplicado sobre a superfície a revestir e o reboco, aplicado sobre o emboço.

A superfície para aplicação da argamassa deverá ser áspera.

8. FORROS

8.1. Forro em PVC


8.1.1. Disposições Gerais:

Os forros em régua de PVC deverão ser instalados de acordo com a orientação do fabricante e/ou montador, utilizando sistema de fixação mais adequado a obra, incluído acessórios e acabamentos.

8.1.2. Caracterização dos Produtos:

a) Forro em placas de PVC

- Dimensões: 200 x 4000 cm e espessura de 15mm;

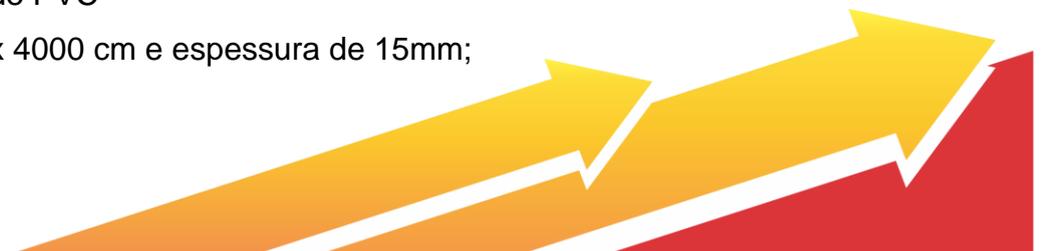

- Sistema de encaixe macho x fêmea;
- Cor: Branco;
- Fixação: fixado em perfis metálicos presos na estrutura.
- Arremates: rodaforro em PVC padrão convencional.

8.1.3. **Aplicação:**

- Ambientes novos e/ou onde for indicado.

9. **CARPINTARIA E MARCENARIA – PORTAS E MESA**

9.1. Portas:

As portas de madeira obedecerão às normas da ABNT, particularmente as seguintes:

NBR 8051/1983: Porta de Madeira de Edificação – Verificação da Resistência a Impactos da Folha;

NBR 8052/1986: Porta de Madeira – Dimensões;

NBR 8053/1983: Porta de Madeira de Edificação – Verificação de Deformações da Folha Submetida a Carregamentos;

NBR 8054/1983: Porta de Madeira de Edificação – Verificação de Comportamento da Folha Submetida a Manobras Normais;

NBR 8542/1986: Desempenho da Porta de Madeira de Edificação;

NBR 8543/1986: Porta de Madeira de Edificação – Verificação das Dimensões e Formato da Folhas;

NBR 8544/1984: Porta de Madeira de Edificação – Verificação do Comportamento da Folha sob Ação da Água e Sob Ação do Calor;

NBR 9442/1986: Materiais de Construção – Determinação do Índice de Propagação Superficial da Chama pelo Método do Painel Radiante.

9.1.1. **Instalação:**

A instalação das portas de madeira deverá ser executada rigorosamente de acordo com as determinações do projeto e seus respectivos detalhes, do que diz respeito ao seu dimensionamento, funcionamento, localização e instalação.

Serão sumariamente recusadas todas as peças que apresentem sinais de empenamento, deslocamento, rachaduras, lascas, desigualdade de madeira ou outros defeitos.

Sempre que a Fiscalização julgar necessário, caberá a CONSTRUTOR apresentar uma amostra da peça tipo para ser submetida à aprovação, antes da execução dos serviços.

Toda e qualquer alteração de dimensões, funcionamento, entre outros, quando absolutamente inevitável, deverá contar com expressa autorização da Fiscalização.

Os serviços de marcenaria deverão ser executados exclusivamente por mão de obra especializada, com máxima precisão de cortes e ajustes, de modo a resultarem peças

rigorosamente em esquadro, com acabamentos esmerados e com ligações sólidas e indeformáveis.

As ferragens, bem como os demais componentes desmontáveis das peças de madeira, deverão ser fixadas exclusivamente com parafusos de latão, ficando vedado, nesses locais, o uso de quaisquer parafusos passíveis de corrosão.

A instalação das peças de marcenaria deverá ser feita com rigor necessário ao perfeito funcionamento de todos os seus componentes, com alinhamento, nível e prumo, exatos e com os cuidados necessários para que não sofram qualquer tipo de avaria ou torção, quando parafusadas aos elementos de fixação.

Não será permitida a instalação forçada de qualquer peça de alvenaria, ou eventual rasgo ou abertura fora de esquadro.

As peças de marcenaria deverão ser previamente montadas e lixadas para que não permitam deslocamentos ou deformações sensíveis, sob a ação de esforços, normais e previsíveis, produzidos por agentes externos ou decorrentes de seu próprio funcionamento.

Todas as peças dotadas de componentes móveis deverão ser entregues em perfeito estado de funcionamento, cabendo a CONSTRUTOR efetuar os ajustes que se fizerem necessários, inclusive a substituição total ou parcial da peça, até que tal condição seja satisfeita.

As esquadrias deverão ser executadas exclusivamente com as madeiras especificadas para os serviços padrão, ou com outra madeira de lei que apresente resistência, durabilidade e demais características, quando se tratar de serviços especiais, como as madeiras especificadas no projeto. É vedada a utilização de madeiras brancas, como pinho e seus similares.

Toda a madeira a ser utilizada nos serviços de marcenaria, maciça ou compensada, deverá ser de primeira qualidade, com as dimensões e esquadrejamento perfeitos, absolutamente desempenadas. Não será permitida a utilização de madeira que apresente qualquer defeito que possa comprometer sua durabilidade, resistência ou aspecto, tal como: nós, rachaduras, furos produzidos por carunchos, por cupins ou outros tipos de broca, fibras reversas, apodrecimentos, manchas ou descolorações produzidas por fungos, ou por agentes físicos ou químicos de qualquer natureza etc.

Todas as operações de cortes, furação, escoriação etc., deverão ser executadas com equipamento adequado e absolutamente afiado, ficando vedada a instalação de peças que apresentem defeitos provenientes de crestados, superfícies com ondulações excessivas, etc.

9.1.2. **Batentes:**

Os batentes de madeira deverão ser executados com rebaixos que se fizerem necessário ao perfeito funcionamento de suas respectivas folhas.

A largura dos batentes de portas internas, ou de portas externas, instaladas em paredes deverá ser exatamente igual à espessura da parede acabada.

Todas as ligações de batentes deverão ser com prego 19X36, aplicados, após a pré-furação dos montantes horizontais em número de 2 (dois) por ligação.



Os rebaixos de batentes deverão apresentar arestas absolutamente integras, profundidade mínima de 10mm e largura igual à espessura de sua respectiva folha, acrescida de 1mm.

9.1.3. **Guarnições:**

Todas as guarnições deverão apresentar faces lisas, arestas externas ligeiramente arredondadas, largura igual ou superior a 50 mm e espessura variável: a mínima 7 e 9 mm; e máxima entre 13 e 15 mm.

Nas esquadrias dotadas de contra-batentes será obrigatório o uso de guarnições com largura igual ou superior a 65 mm, mantidas as demais características estabelecidas para as guarnições em geral.

As guarnições deverão ser instaladas com afastamento absolutamente constante e não superior a 5 mm, com relação às arestas longitudinais externas aos batentes, e aos encontros entre guarnições horizontais e verticais deverão ser executados em meia-esquadria perfeita, sem folgas e sem falhas de angulação.

A fixação das guarnições deverá ser feita com prego sem cabeça, convenientemente repuxados e amassados ou recobertos com cera, conforme o tipo de acabamento previsto.

9.1.4. **Folhas:**

As folhas das portas, além de absolutamente planas e isentas de empenamento, deverão apresentar formas e dimensões adequadas para o tipo de fechamento que forem destinadas, estrutura sólida e conformação perimetral que garanta a instalação segura de qualquer tipo de fechadura, ou acessório, compatível com suas dimensões.

Nas portas internas de instalações sanitárias, o topo inferior das folhas, exemplo dos umbrais dos batentes, deverá situar-se no mínimo, 15 cm acima do nível do piso acabado.

Sempre que qualquer folha tiver que ser cortada com finalidade de diminuir suas dimensões originais e isto implicar na perda ou enfraquecimento de alguma de suas peças perimetrais, ela deverá ser convenientemente restaurada, de modo que sua resistência e aspecto mantenham inalteradas.

Todas as folhas deverão apresentar dimensões externas compatíveis com o vão que se destinam, não sendo permitida a execução, na obra, de cortes ou desbastamentos que não àqueles estritamente necessários aos ajustes de instalação.

9.1.5. **Ferragens:**

As ferragens deverão ser fornecidas de acordo com o Capítulo 11 - Ferragens.

10. **SERRALHERIA**

10.1. Disposições Gerais

As esquadrias metálicas, bem como os demais serviços de serralheria, deverão ser executados rigorosamente de acordo com as determinações da planilha e de projeto, e por fabricantes com certificação de qualidade.



Cabe ao CONSTRUTOR elaborar, com base no detalhamento do projeto, os desenhos de detalhes de execução os quais serão, previamente, submetidos à autenticação da PREFEITURA MUNICIPAL.

Sempre que a Fiscalização julgar necessário, caberá ao CONSTRUTOR apresentar uma amostra da peça tipo para ser submetida à aprovação dos setores competentes da CONSTRUTOR, antes da execução dos serviços.

Toda e qualquer alteração de dimensões, funcionamento, etc., quando absolutamente inevitável, deverá contar com expressa autorização da Fiscalização, ouvindo o setor competente, da contratante, responsável pelo projeto arquitetônico.

Todos os serviços de serralheria deverão ser executados exclusivamente por mão-de-obra especializada, e contar com expressa precisão de cortes e ajustes, de modo a resultarem peças rigorosamente em esquadro, com acabamentos esmerados e com ligações sólidas e indeformáveis.

As ferragens, bem como os demais componentes desmontáveis das peças metálicas, deverão ser fixadas exclusivamente com parafusos de latão, ficando vedado nesses locais, o uso de quaisquer parafusos passíveis de corrosão.

A instalação das peças de serralheria deverá ser feita com o rigor necessário ao perfeito funcionamento de todos os seus componentes, com alinhamento, nível e prumo exatos, e com os cuidados necessários para que não sofram qualquer tipo de avaria ou torção, quando parafusadas aos elementos de fixação, não sendo permitida a instalação forçada, de qualquer peça em eventual rasgo ou abertura fora de esquadro.

A montagem e a fixação, das peças de serralheria, deverão ser tais que não permitam deslocamentos ou deformações sensíveis, sob a ação de esforços, normais e previsíveis, produzidos por agentes externos ou decorrentes de seu próprio funcionamento. Peças de grandes dimensões deverão necessariamente ser dotadas de dispositivos telescópicos, hábeis e permitir a absorção de esforços, através de articulações.

Todas as peças dotadas de componentes móveis deverão ser entregues em perfeito estado de funcionamento, cabendo ao CONSTRUTOR, efetuar os ajustes que se fizerem necessários, inclusive a substituição parcial ou total da peça, até que tal condição seja satisfeita.

As esquadrias metálicas, bem como as demais peças de serralheria, deverão ser executadas exclusivamente com material de primeira qualidade, novo, limpo, perfeitamente desempenado e absolutamente isento de qualquer tipo de defeito de fabricação, utilizando-se exclusivamente para os fins indicados nos respectivos detalhes, ficando vedado o emprego de elementos compostos, não previstos em projeto, obtidos pela junção de perfis singelos, através de solda ou qualquer outro meio.

Todos os perfis e chapas, a serem utilizados nos serviços de serralheria, deverão apresentar dimensões compatíveis com o vão e com a função da esquadria, de modo a constituírem peças suficientemente rígidas e estáveis, não sendo permitida a execução de emendas intermediárias para a obtenção de perfis com as dimensões necessárias para aproveitamento de material, não previstos em projeto.



Todas as furações deverão ser convenientemente escareadas, e as rebarbas resultantes limadas, de modo que ajustem dos respectivos elementos de ligação, parafusos ou rebites, seja o mais perfeito possível, sem folgas ou diferenças de nível sensíveis.

Todas as ligações deverão ser executadas em perfeita esquadria, com linhas de corte e pontos de emenda perfeitamente esmerilhados ou limitados, sem rebarbas ou saliências provenientes das operações de corte, furação ou soldagem.

Na instalação e fixação das ferragens, os cortes e furações deverão apresentar forma e dimensões exatas, não sendo permitidas instalações com folgas excessivas que exijam correções posteriores com massa ou outros artifícios, especialmente em se tratando de alumínio.

As serralharias de alumínio serão assentadas com a maior perfeição em contramarcos de alumínio extrudado, com espessura compatível com os esforços atuantes e dimensionados adequadamente, de forma a garantir a fixação eficiente das esquadrias.

Especial atenção será dedicada à vedação entre a esquadria e o vão da parede, de tal maneira que o sistema adotado (silicone, borrachas, entre outros) seja realmente estanque, impedindo a eventual entrada de água de chuva.

10.2. Esquadrias de Alumínio Pintado

10.2.1. Normas:

A execução das esquadrias de alumínio obedecerá às normas da ABNT, particularmente as seguintes:

NBR 6599/1981: Alumínio e Suas Ligas – Processos e Produtos;

NBR 6834/1981: Alumínio e Suas Ligas

NBR 6835/1981: Alumínio e Suas Ligas – Têmperas

NBR 7000/1981: Alumínio e Suas Ligas – Propriedades Mecânicas de Produtos Extrudados

NBR 7823/1983: Alumínio e Suas Ligas – Chapas – Propriedades Mecânicas

NBR 8116/1983: Alumínio e Suas Ligas – Tolerâncias Dimensionais de Produtos Extrudados

NBR 8117/1983: Alumínio e Suas Ligas – Barras, Arames, Perfis e Tubos Extrudados

NBR 8118/1983: Alumínio e Suas Ligas – Arames e Barras

NBR 8968/1985: Tratamento de Superfície de Alumínio e Suas Ligas

NBR 9243/1986: Alumínio e Suas Ligas – Tratamento de Superfície – Determinação da Qualidade de Selagem da Anodização pelo Método da Perda de Massa

10.2.2. Caracterização dos Produtos:

a) Janela de correr em alumínio:

- Tipo: 02 folhas móveis;



- Dimensões: de acordo com o indicado
- Estrutura em perfis série 30, 12 micra, com fechamento em vidro incolor 6mm;
- Cor: branco;
- Execução: Os caixilhos deverão ser fabricados e instalados de acordo com o detalhamento em projeto.

10.2.3. **Aplicação:**

- Janelas: com indicação.

11. **FERRAGENS**

11.1. Disposições Gerais:

As ferragens, bem como os demais componentes desmontáveis das peças de madeira, deverão ser fixadas exclusivamente com parafusos de latão, ficando vedado, nesses locais, o uso de quaisquer parafusos passíveis de corrosão.

As ferragens para esquadrias de madeira deverão ser de primeira qualidade, com funcionamento preciso, acabamento esmerado, características gerais integralmente de acordo com as presentes especificações, ou com as especificações do projeto básico, quando se tratar de serviços especiais e quando estiverem envolvidos tipos incomuns de esquadria.

Na instalação e fixação das ferragens, os rebaixos, desbastes e furações, deverão apresentar forma e dimensões exatas, não sendo permitidas instalações forçadas, ou com folgas excessivas, que exijam correções posteriores com massa, lascas de madeira ou outros artifícios, especialmente em se tratando de esquadrias com acabamento em cera ou verniz.

Todos os parafusos de fixação deverão ser de latão, com acabamento idêntico ao das ferragens onde forem aplicados, e com dimensões compatíveis com os esforços previstos sobre a peça fixada.

Antes da execução dos serviços de pintura das esquadrias de madeira, todas as ferragens deverão ser removidas (exceto as dobradiças, que deverão ser convenientemente mascaradas), sendo vedada à aplicação de tinta ou verniz, em qualquer tipo de ferragem.

As dobradiças deverão ser fabricadas estritamente de acordo com as determinações da ABNT pertinentes, com furação, escareadas para três parafusos, acabamento cromado e dimensões compatíveis com os esforços previstos.

Os cilindros das fechaduras serão do tipo monobloco.

A localização das ferragens nas esquadrias será medida com precisão, de modo a serem evitadas discrepância de posição ou diferenças de nível perceptíveis à vista.

As maçanetas das portas e as fechaduras compostas apenas de entradas de chaves, salvo condições especiais, serão localizadas a 105 cm do piso acabado.

O assentamento de ferragens será procedido com particular esmero pelo Construtor. Os rebaixos e encaixes para dobradiças, fechaduras de embutir, chapas-teste, etc., terão a

forma das ferragens, não sendo toleradas folgas que exijam emendas, ou quaisquer outros artifícios.

Para o assentamento serão empregados parafusos de material idêntico ao das dobradiças, acabamento e dimensões correspondentes aos das peças que fixarem.

A fixação dos parafusos poderá ocorrer com emprego de parafina ou cera de abelha, não se admitindo em hipótese alguma o emprego de sabão.

A lubrificação das ferragens só poderá ocorrer com emprego de grafite em pó.

Para evitar escorrimento ou salpicadura de tinta ou verniz em ferragens não destinadas à pintura, serão adotadas as precauções recomendadas no Item 13 – Pintura, a seguir.

11.2. Para Porta de Madeira

11.2.1. **Caracterização dos Produtos:**

a) Tipo 1 – conjunto por folha:

- Fechadura para portas internas (tipo Gorge), com pares de maçaneta tipo “alavanca” cromada e rosetas;
- Três dobradiças, 3 1/2" x 3", de latão, acabamento Cromado;
- Mola aérea, acabamento prata, para porta de todos os sanitários, exceto PNE.
- Modelo de referência: "Linha Classic", ref. 234, acabamento CRA: Yale La Fonte Sistemas de Segurança Ltda.

12. VIDRAÇARIA – RECOZIDOS – PLANOS COMUNS E PLANOS ESPECIAIS TEMPERADOS

12.1. Disposições Gerais:

Os serviços de envidraçamento deverão ser executados rigorosamente de acordo com os detalhes de projeto e especificações abaixo, de acordo com as normas técnica vigentes e recomendações do fabricante.

A espessura e tipo dos vidros estão estabelecidos em planilha, projeto e nas especificações abaixo. Os vidros empregados na obra deverão ser absolutamente isentos de bolhas, lentes, ondulações, ranhuras ou outros defeitos de fabricação.

As chapas de vidro serão manipuladas de maneira que não entrem em contato com materiais duros, capazes de acarretar defeitos em suas superfícies e bordas. Materiais arranhados ou danificados deverão ser prontamente substituídos.

Todos os cortes e perfurações de chapas de vidro temperado serão necessariamente realizados na fábrica antes da operação de têmpera.

12.2. Normas:

A execução da vidraçaria obedecerá às normas da ABNT, particularmente as seguintes:

NBR 7199/1989: Projetos, Execução e Aplicações - Vidro na Construção Civil



NBR 7210/1989: Vidro na Construção Civil

12.3. Caracterização dos Produtos:

12.3.1. Vidros planos especiais temperados:

- Cor: Incolor.
- Espessura: 6mm a 10mm.
- Assentamento: trilhos e caixilhos de alumínio.

13. PINTURA

13.1. Látex PVA

13.1.1. Normas:

NBR 10998/1990, - Tinta de acabamento acrílica à base de solventes orgânicos,

NBR 5839/1984 – Coleta de amostras de tintas e vernizes (MB-742/1974),

NBR 6301/1980 – Inspeção de tintas, vernizes, lacas e produtos afins (MB-780/1977),

NBR 7340/1982 – Tintas e vernizes – determinação do teor de substâncias voláteis e não voláteis (MB-769/1981),

NBR 7351/1982 – Tintas – Resistência à umidade relativa de 100% (MB-1639/1981),

NBR 8621/1984 – Tintas – Determinação do volume dos sólidos (MB-2012/1984),

NBR 9558/1986 – Tintas – Determinação do tempo de secagem (MB-2360/1985),

NBR 9676 – Tintas – Determinação do poder de cobertura (opacidade) (MB-2561/1986),

NBR 9944/1987 – Tintas – Determinação do teor de pigmentos (MB-2682/1987),

NBR 10443/1988 – Tintas – Determinação da espessura de película seca (MB-1333/1987),

NBR 11003/1990 – Tintas – Determinação da aderência (MB-985/1987),

NBR – 11702/1992 – Tintas para edificação não industrial (CB-207/1991),

NBR 12554/1992 – Tintas para edificações não industriais (TB-400/1991),

NBR 15079 – Tintas para construção civil – Especificação dos requisitos mínimos de desempenho de tintas não industriais – Tintas látex nas cores claras,

NBR 15381 – Tintas para construção civil,



- NBR 15382 – Tintas para construção civil,
- NBR 12311 – Segurança no trabalho de pintura,
- NBR 13245 – Execução de pintura em edificações não industriais.

13.1.2. Disposições Gerais:

Antes de se iniciar os serviços de emassamento e pintura sobre superfícies novas de argamassa e concreto, deve-se aguardar 30 dias para a cura e secagem dos mesmos.

As superfícies a pintar serão cuidadosamente limpas e convenientemente preparadas para o tipo de pintura a que se destinem.

A eliminação da poeira deverá ser completa, tomando-se as precauções especiais contra o levantamento de pó durante os trabalhos, até que as tintas sequem inteiramente.

As superfícies só poderão ser pintadas quando estiverem perfeitamente enxutas.

Cada demão de tinta só poderá ser aplicada quando a precedente estiver perfeitamente seca, convindo observar um intervalo de 24 horas entre demãos sucessivas.

Igual cuidado haverá entre demãos de tinta e de massa, observando-se um intervalo mínimo de 48 horas, após cada demão de massa.

Precauções especiais deverão ser adotadas a fim de evitar escorrimentos ou salpicos de tinta nas superfícies não destinadas a pintura (vidros, pisos, aparelhos sanitários e de cozinha, etc.). Os salpicos que não puderem ser evitados deverão ser removidos enquanto a tinta estiver fresca, empregando-se removedor adequado.

A proteção das superfícies a serem pintadas poderá ser obtida por:

- Isolamento com tiras de papel, fita de celulosa, pano, etc.;
- Separações com tapumes de madeira;
- Enceramento ou envernizamento provisório para superfícies contíguas destinadas a enceramento ou envernizamento anterior definitivo;
- Preservadores plásticos que acarretem a formação de película removível.

Toda a vez que uma superfície tiver sido lixada, esta deverá ser cuidadosamente limpa com escova e depois com um pano seco, para remover todo o pó, antes da aplicação de cada demão.

Toda superfície pintada deverá apresentar, depois de pronta, uniformidade quanto à textura, tonalidade e brilho (acetinado e/ou brilhante).

Só poderão ser aplicadas tintas de primeira linha de fabricação a base de água, conforme descrita a seguir, que deverão ser entregues na obra em sua embalagem original da fábrica intacta; as tonalidades poderão ser preparadas ou não na obra, desde que obedeça rigorosamente a tonalidade indicada pela Fiscalização. As tintas só poderão ser afinadas ou diluídas, sejam as acrílicas ou esmaltes de acordo com as instruções dos respectivos fabricantes.

As tonalidades das cores estão definidas em projeto, entretanto, para toda e qualquer pintura, será exigida amostra prévia em dimensões adequadas de no mínimo 0,50 x 1,00 m.



A indicação exata dos locais destinados nos diversos tipos de pintura, quando não precisamente indicada em projeto, deverá ser fixada pela Fiscalização.

Como tratamento prévio, todas as novas superfícies de alvenaria deverão ser emassadas com massa PVA e lixadas, para a regularização de sua superfície.

13.1.3. Caracterização do Produto:

- Tinta látex PVA, cor de acordo com o definido pelo CONTRATANTE, acabamento acetinado, mínimo de duas demãos.

13.1.4. Aplicação:

- Paredes e Tetos.

13.2. PINTURA – Esmalte Sintético

13.2.1. Normas:

NBR 9662/1986: Tinta de Acabamento Alquídica, de Secagem ao Ar

NBR 10994/1990: Tinta de Acabamento Alquídica Silicone Semi-Brilhante Monocomponente

13.2.2. Disposições Gerais:

As superfícies metálicas que receberão pintura em esmalte sintético (tinta alquídica), deverão ser cuidadosamente limpas, removendo-se manchas de gordura e eliminando pontos de ferrugem.

A eliminação da poeira deverá ser completa, tomando-se as precauções especiais contra o levantamento de pó durante os trabalhos, até que as tintas sequem inteiramente.

Deverá ser aplicada uma demão de primer antiferrugem (zarcão) antes da aplicação do esmalte sintético, com no mínimo 2 (duas) demão de tinta, até o recobrimento perfeito da peça.

13.2.3. Caracterização dos Produtos:

a) Esmalte sintético sobre superfície metálica:

- Cor: azul escuro, ref. azul Del Rey da Coral Tintas;
- Acabamento: brilhante.

b) Esmalte sintético sobre madeira:

- Cor: branco;
- Acabamento: acetinado.

13.2.4. Aplicação:

- Item a): pintura de portão, gradil de ferro e portão e grades externas.
- Item b): pintura da porta de madeira.



14. INSTALAÇÕES ELÉTRICAS

14.1. Normas:

A execução das instalações elétricas obedecerá às normas da ABNT, particularmente as seguintes:

NBR 5473/1986: “Instalação Elétrica Predial”;

NBR 5111/1985: Fios de Cobre Nu de Seção Circular, para Fins Elétrico;

NBR 5349/1985: Cabos Nus de Cobre Mole para Fins Elétricos;

NBR 5368/1986: Fios de Cobre Mole Estanhados para Fins Elétricos;

NBR 9311/1986: Cabos Elétricos Isolados – Designações

NBR 6150/1980: Eletroduto de PVC Rígido

NBR 6493/1994: Emprego de cores para Identificação de Tubulações

NBR 5283/1977: Disjuntores em Caixas Moldadas – Baixa Tensão

NBR 5290/1977: Disjuntores em Caixas Moldadas

NBR 5361/1983: Disjuntores de Baixa Tensão

NBR 7038/1981: Guia para Ensaio de Disjuntores em Condições de Discordância de Fases

NBR 7102/1981: Ensaio Sintéticos em Disjuntores de Alta Tensão

NBR 7118/1994: Disjuntores de Alta Tensão

NBR 8176/1983: Disjuntores para Baixa Tensão – Ensaio

NBR 5363/1990: Equipamentos Elétricos para Atmosferas Explosivas – Invólucros a Prova de Explosão – Tipo de Proteção “D”.

NBR 5410/1990: Instalações Elétricas de Baixa Tensão

NBR 5420/1992: Recomendações e Medidas de Proteção para Projeto, Construção e Utilização de Equipamentos Elétricos em Ambientes com Atmosferas Explosivas – Tipo de Proteção “P”

NBR 6146/1992: Conjuntos de Manobra e Controle em Invólucro Metálico para Tensões Acima de 1 kV até 36,2 kV

NBR 8600/1984: Equipamentos Elétricos com Invólucro a Prova de Explosão – Determinação do Interstício Máximo Experimental Seguro.

NBR 5356/1993: Transformador de potência

NBR 5380/1993: Transformador de Potência

NBR 5416/1981: Aplicação de Cargas em Transformadores de Potência

NBR 5458/1986: Transformador de Potência

NBR 7111/1981: Autotransformador de Defasamento



NBR 8013/1983: Transformadores de Alimentação até 180 kVA para Equipamento Eletrônico

NBR 8014/1983: Transformadores de Alimentação até 180 kVA para Equipamentos Eletrônicos – Determinação de Características

NBR 8153/1983: Guia de Aplicação de Transformadores de Potência

NBR 6147/1988: Plugues e Tomadas para Uso Doméstico

NBR 6256/1980: Ensaio de Resistência a Corrosão para Plugues e Tomadas de Uso Doméstico

NBR 6265/1980: Movimento de Conexão e Desconexão – Durabilidade para Plugues e Tomadas de Uso Doméstico

NBR 6266/1981: Tomadas de Uso Doméstico – Ensaio de Ciclagem Térmica

NBR 6267/1980: Proteção Contra Choque Elétrico para Plugues e Tomadas de Uso Doméstico

NBR 7845/1983: Plugues e Tomadas de Uso Industrial

NBR 7846/1983: Plugues e Tomadas de Uso Industrial – Proteção Contra Choques Elétricos

NBR 7858/1983: Plugues e Tomadas de Uso Industrial – Resistência a Corrosão

14.2. Disposições Gerais e Caracterização dos Produtos:

Todas as instalações elétricas serão executadas com esmero e bom acabamento, os condutores, condutos e equipamentos cuidadosamente dispostos nas respectivas posições e firmemente ligados às estruturas de suporte e aos respectivos pertences, formando um conjunto mecânico eletricamente satisfatório e de boa qualidade.

Todo equipamento será preso firmemente no local de suas instalações, prevendo-se meios de fixação ou suspensão condizentes com a natureza do suporte e com o peso e as dimensões do equipamento considerado.

As partes vivas expostas dos circuitos e do equipamento elétrico serão protegidas contra contatos acidentais, seja por um invólucro protetor, seja pela sua colocação fora do alcance das pessoas não qualificadas.

Só serão empregados materiais rigorosamente adequados para a finalidade em vista e que satisfaçam às normas da ABNT que lhes sejam aplicáveis.

A FISCALIZAÇÃO será previamente consultada nos casos não tratados na documentação fornecida – inclusive projetos – e definirá os procedimentos de execução, de maneira a manter o padrão de qualidade previsto para a obra.

O material para instalações elétricas satisfará, além das normas referidas no item anterior, ao disposto nos regulamentos municipais e/ou estaduais a que esteja subordinado os locais onde se execute a obra.



Além de atender as normas da ABNT e aos Regulamentos aludidos no item precedente, o material satisfará, ainda, as prescrições constantes das normas subsequentes.

Só serão aceitos materiais que tiverem a classe e a procedência impressas.

14.2.1. **Fios e Cabos:**

Os condutores serão instalados de forma que não estejam submetidos a esforços mecânicos incompatíveis com sua resistência, o que prevalece, também, para o seu isolamento e/ou revestimento.

Nas deflexões, os condutores serão curvados segundo raios iguais ou maiores do que os mínimos admitidos para seu tipo.

As emendas e derivações dos condutores serão executadas de modo a assegurarem resistência mecânica adequada e contato elétrico perfeito e permanente por meio de um conector apropriado ou de solda.

As emendas dos condutores serão sempre efetuadas em caixas de passagem com dimensões apropriadas. Não poderão ser enfiados em condutos ou condutores que tenham sido emendados ou cujo isolamento tenha sido danificado.

O desencapamento dos condutores, para emendas, será cuidadoso, só podendo ocorrer nas caixas.

As emendas serão revestidas com fita isolante de modo a manter o perfeito isolamento dos condutores. Nos casos de instalações externas ou em ambientes sujeitos à umidade, será empregada fita autofusão sob o revestimento de fita isolante.

As ligações dos condutores, aos bornes de aparelhos e dispositivos, serão efetuadas de modo a assegurarem resistência mecânica adequada e contato elétrico perfeito e permanente, sendo que:


Os fios, de seção igual ou menor do que 10 (dez) mm (nº 8 AWG), diretamente aos bornes, sob pressão de parafuso;

Os condutores, de seção maior do que as acima especificadas, serão ligados por meio de terminais adequados.

Caberá ao CONSTRUTOR executar toda a fiação respeitando, rigorosamente, o código das cores estabelecidas no projeto.

Nos trechos verticais das instalações em eletrodutos rígidos, os condutores serão convenientemente apoiados na extremidade superior da canalização e a intervalos não maiores do que:

BITOLA DO CONDUTOR	INTERVALOS
Até 50 mm ² (40 AWG)	25 metros
De 70 a 90 mm ² (2/0 a 4/0 AWG)	20 metros
Acima de 95 mm ² (4/0 AWG)	10 metros

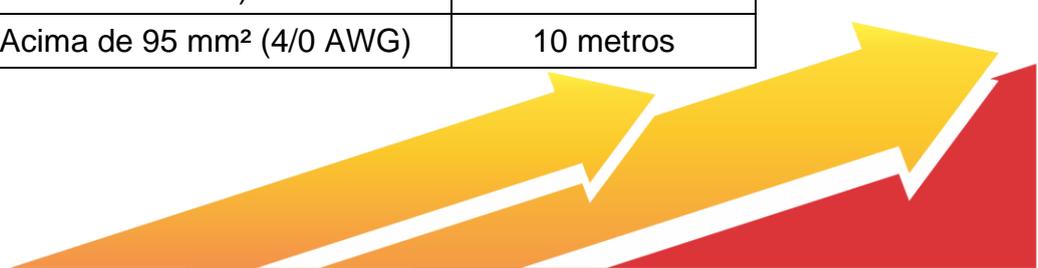

O apoio dos condutores será procedido por suportes isolantes, com resistência mecânica adequada ao peso a sustentar e que não danifiquem seu isolamento ou por suportes isolantes que fixem diretamente o material condutor (recomendável no caso de isolamentos com tendência a escorregar sobre o condutor), devendo o isolamento ser reconstituído no trecho em que for removido.

A enfição será efetuada com auxílio de fio de aço. A amarração dos condutores ao fio de aço será feita de modo a estarem mecanicamente bem fixos, empregando-se, sobre essa amarração, fita isolante.

No caso de calhas, canaletas, eletrocalhas e perfilados, os cabos serão identificados de 5 em 5 m, conforme numeração indicada o diagrama unifilar. Além disso, as extremidades desses cabos receberão identificação de fase A, B, C, de neutro (N) ou de proteção (PE ou PEN), com marcadores apropriados e de características permanente.

Os condutores para baixa tensão serão das classes de tensão 450/750 V e 600/100 V, seguindo a indicação do projeto. Serão utilizados nos circuitos de potência e controle.

Todos os condutores, isolados ou não, serão convenientemente identificados por cores ou etiquetas coloridas. A identificação seguirá a codificação a seguir:

CORES	CONDUTORES EM CA	CONDUTORES EM CC
Vermelho	Fase R	Positivo
Amarelo	Fase S	-
Preto	Fase T	Negativo
Azul – Claro	Neutro	-
Verde	Proteção	Proteção
Branco	Retorno	-

14.2.2. **Eletrodutos e condutores:**

Os eletrodutos de PVC rígido seguirão as condições impostas pela tabela da NBR 6150/1980, e serão de cloreto de polivinila (PVC) rígido, do tipo pesado com roscas e luvas, apresentarão superfície externa e interna isentas de irregularidades, saliências, reentrâncias e não terão bolhas ou vazios.

Deverão trazer de forma bem visível a marca do fabricante, o diâmetro nominal ou referência de rosca, a classe e os dizeres: “eletroduto de PVC rígido”.

Os condutores plásticos serão fabricados em PVC rígido, com juntas roscáveis, soldáveis ou simples encaixe, com vedação entre tampas e caixas por meio de encaixe macho e fêmea. Com resistência química que permita a sua instalação em ambientes agressivos e total segurança contra as correntes de fuga e a corrosão eletrolítica.

Serão utilizados eletrodutos, conexões e emendas de PVC rígido rosqueável, com os diâmetros de 3/4”, 1” e 2”, utilizados conforme projeto elétrico detalhado.

14.2.3. **Eletrocalhas Metálicas:**



As eletrocalhas serão dos tipos leve, médio ou pesado, sendo especificadas em função do peso dos condutores elétricos a serem suportados. Serão utilizadas acima do forro removível do corredor principal. Serão instaladas de modo a estarem isentas de choques mecânicos significativos e protegidas contra ataques químicos e de modo a não submeter os condutores a esforços mecânicos térmicos.

As Eletrocalhas metálicas serão perfuradas, sem tampa, tipo normal, com largura de acordo com o Projeto Elétrico e tratamento superficial pré-galvanizado a quente, conexões e acessórios indicados em projeto e fixação superior em laje de teto.

14.2.4. **Disjuntores:**

Disjuntores são dispositivos de proteção (sobrecarga e curto-circuito) que podem estabelecer, conduzir e interromper correntes elétricas em condições normais de funcionamento, bem como estabelecer, conduzir por tempo determinado e interromper correntes em condições anormais de funcionamento.

Os disjuntores a serem empregados serão de baixa, média tensão ou alta tensão, conforme a tensão da rede onde forem instalados.

Serão considerados de baixa tensão os disjuntores para circuito com tensões nominais de até 1000 V em corrente alternada, com frequência nominal superior a 60 Hz e 1200 V em corrente contínua. Serão considerados de média tensão os disjuntores para circuitos com tensões nominais entre 1 e 15 kV e frequência nominal não superior a 60 Hz. Serão considerados de alta tensão os disjuntores para circuitos com tensões nominais superiores a 36 kV e frequência nominal não superiores a 36 Kv e frequência nominal não superior a 60 Hz.

Todos os disjuntores possuirão disparadores ou relés para proteção contra sobrecarga e curto-circuito, os quais poderão ser instantâneos ou temporizados. Os tempos e valores de atuação dos disparadores e relés dos disjuntores obedecerão criteriosamente ao estabelecido no estudo de seletividades.

Os disparadores, relés e demais componentes do disjuntor estarão calibrados para operar adequadamente em temperaturas e umidades relativas de até 45C e 90% respectivamente. Os disjuntores de média e baixa tensão admitirão, para as diversas partes componentes, as elevações de temperatura previstas nas respectivas normas.

Os disjuntores operarão sempre em instalações abrigadas.

Todos os disjuntores apresentarão uma identificação indelével na qual contarão, no mínimo as seguintes informações:

- Nome ou marca do fabricante;
- Número do catálogo ou modelo do disjuntor designado pelo fabricante;
- Tensão nominal de isolamento;
- Corrente nominal da estrutura (se houver disparadores série intercambiáveis);
- Frequência nominal;



- Capacidade de interrupção em curto-circuito (simétrica – valor eficaz) referida as tensões nominais de operação;
- Referência a norma ABNT pertinente.

Os terminais externos serão tais que os condutores possam ser ligados por parafusos ou outro meio de ligação, de modo a assegurar que a pressão de contato necessária seja mantida permanentemente.

Os terminais serão projetados de forma que prendam os condutores entre as partes metálicas, com pressão de contato suficiente, sem causar danos significativos (redução da seção efetiva) ao condutor.

Os terminais não permitirão deslocamento dos condutores ou deles próprios de forma prejudicial a operação ou isolamento, reduzindo as distancia de isolamento ou de escoamento.

Os terminais para ligações externas serão dispostos da forma a permitir fácil acesso, nas condições de usos indicadas.

Os disjuntores de baixa tensão, exclusive os de caixa moldada, terão a estrutura e as partes fixas dos invólucros metálicos ligados eletricamente entre si a um terminal que permite aterrá-los. Este requisito será alcançado através de adequada continuidade entra as partes da estrutura.

O terminal de aterramento será facilmente acessível e projetado de modo que a ligação de terra seja mantida, mesmo quando a cobertura, ou qualquer parte móvel, seja retirada. Será adequadamente protegido contra a corrosão e indelevelmente marcado com o símbolo terra.

Os disjuntores de baixa tensão utilizados na proteção dos circuitos de luz e tomadas comuns (100W) terão, no mínimo, as correntes simétricas de interrupção e as correntes de estabelecimento, de acordo com o quadro a seguir:

DISJUNTOR (tipo)	220 V (AC)		380 V (AC)		Corrente Contínua	
	Cor. Int. (kA)	Cor. Est. (kA)	Cor. Int. (kA)	Cor. Est. (kA)	Cor. Int. (kA)	Cor. Est. (kA)
Monopolar	3	10	3	6	1,5	3
Bipolar	6	12	4,5	9	2	4
Tripolar	3	12	4,5	9	2	4

Os disjuntores de baixa tensão, utilizados em circuitos alimentadores não abrangidos pelo item anterior, terão, no mínimo, as correntes de interrupção simétricas e as correntes de estabelecimento, de acordo com o quadro a seguir:

Corrente nominal do Disjuntor	Corrente de Interrupção		Corrente de estabelecimento	
	220 V (AC) (kA)	380V (AC) (kA)	220 V (AC) (kA)	380V (AC) (kA)

Corrente nominal do Disjuntor	Corrente de Interrupção		Corrente de estabelecimen to	
	220 V (AC) (kA)	380V (AC) (kA)	220 V (AC) (kA)	380V (AC) (kA)
Até 25 ^a	10	10	15	15
De 30A a 90 A	15	15	30	30
De 100A a 225 ^a	22	22	45	45
De 250A a 400 ^a	30	25	53	52,5
Acima de 400A	40	35	84	73,5

Os relés dos disjuntores de baixa tensão serão microprocessados, exigência válida tanto para os de caixa moldada como para os abertos.

14.2.5. Quadros Elétricos:

Os invólucros, juntamente com outros dispositivos para manobra e proteção, serão montados rigorosamente de acordo com o projeto respectivo e terão apropriada fixação mecânica.

As caixas dos invólucros terão aberturas livres apenas em uma face. Nessa face, possuirão tampa ou porta.

Os condutores de distribuição e alimentação serão arrumados e amarrados dentro dos invólucros, formando chicotes.

Caberá ao CONSTRUTOR fixar, sobre a face interna da porta do invólucro, plaquetas de acrílico, na cor preta, com inscrição em branco, para identificação do número de cada circuito.

Na face externa da porta do invólucro serão fixados cópia do diagrama trifilar e a relação com o número dos circuitos e suas funções.


Os invólucros, das instalações de telecomunicações, serão instalados de acordo com as exigências da concessionária local.

O posicionamento dos invólucros será função de suas dimensões como, também, da comodidade que deve oferecer para operação das chaves ou inspeção dos instrumentos. De qualquer modo, o bordo inferior não estará a menos a 30 (trinta) cm do piso acabado.

Os quadros elétricos a serem utilizados na reforma serão do tipo "S", de sobrepor, fabricados em chapa de aço com espessura mínima equivalente a nº 18 (MSG), com flanges em chapa de aço nº 14 (MSG), e chassis, espelhos e portas em chapa de aço nº 16 (MSG), com grau de proteção IP-54.

O acabamento interno e externo das chapas será fosfatizado ou galvanizado e com pintura eletrostática, a base de epóxi, com esmerado acabamento final em estufa.

O ponto de terra das caixas de sobrepor deverá estar localizado no fundo ou nos chassis, também dotando-o de barramento de cobre.

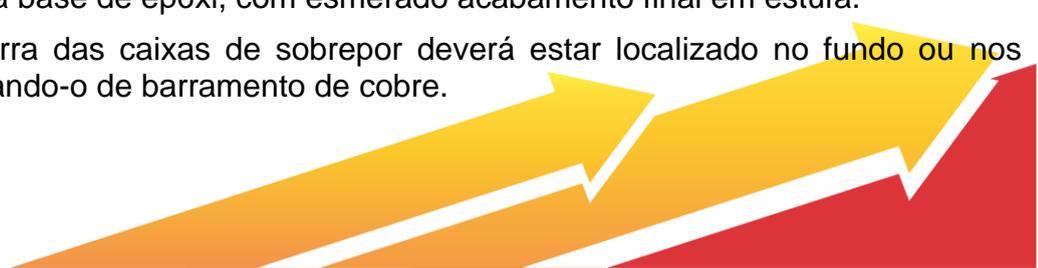

As portas terão abertura através de dobradiças e serão dotadas de fechadura movimentadas por chave. Deverão, ainda, permitir a inversão das portas, com abertura a direita ou a esquerda.

Os equipamentos e componentes instalados sobre eles serão montados sobre bandejas removíveis.

Os quadros terão espelhos metálicos ou de acrílico, que visam evitar o contato do usuário com as partes vivas da instalação. Os espelhos terão plaquetas de acrílico identificando os circuitos. Os espelhos metálicos serão providos de dobradiças e fechaduras com chave, para facilitar a manutenção.

Os barramentos serão de cobre eletrolítico de teor de pureza maior que 97%, pintados nas cores vermelha (fase R), amarela (fase S), violeta (fase T), azul claro (neutro) e verde (terra). Os pontos de ligação receberão tratamento à base de estanho ou prata.

Os barramentos serão montados sobre isoladores de epóxi ou premix, fixados por parafusos e arruelas zincados, de forma a assegurar-se perfeita isolação, e resistência aos esforços eletrodinâmicos, em caso de curto-circuito. AS interligações entre barramentos serão dotadas de arruelas de pressão.

Os quadros possuirão base, garras e suportes para montagem dos dispositivos elétricos.

Os quadros dos modelos "S-1" e "S-2", terão, nas laterais superior e inferior, flanges, facilmente retiráveis, em número de 4 (quatro) "knock-outs" para condutos de 15mm (1/2"), 20mm (3/4") e 25mm (1").

Os quadros do modelo "S-4", terão, nas laterais superior e inferior, flanges, facilmente retiráveis, em número de 8 (oito) "knock-outs" para condutos de 15mm (1/2"), 20mm (3/4") e 25mm (1") e ainda um "knock-out" para condutos de 15mm (1/2"), 20mm (3/4") e 40mm (1 1/2").

As caixas dos quadros modelo "S-8", possuem o dobro das tampas flanges do modelo "S-4".

Serão utilizados quadros de sobrepor, em conformidade com as características indicadas acima, para instalação de até 18, 24 e 32 disjuntores. Todos os novos quadros elétricos deverão ser ligados adequadamente a rede de aterramento existente.

14.2.6. **Luminárias:**

As luminárias e seus acessórios serão construídos de forma a apresentar resistência adequada e dimensões tais que propiciem espaço suficiente para as ligações elétricas, indispensáveis ao funcionamento das mesmas.

As luminárias embutidas serão de material incombustível e que não seja danificado sob condições normais de serviço. Seu invólucro deve abrigar todos os condutores de corrente, condutos, porta lâmpadas e lâmpadas, permitindo-se, porém, a fixação das lâmpadas na face externa da luminária.

Todas as luminárias apresentarão em local visível as seguintes informações:

- Nome do fabricante ou marca registrada;
- Tensão de alimentação;



- Potências máximas dos dispositivos que nele podem ser instalados (lâmpadas, reatores, etc).

As luminárias serão para lâmpadas fluorescentes, em chapa de aço, com espessura nunca inferior a bitola U.S.G.24, tratada com os seguintes banhos: desengraxante, desoxidante, fosfatizante e neutralizante.

Os refletores serão e chapa de alumínio com alto grau de pureza (99,9%), rendimento mínimo de (70%), parabólico, simétrico.

Os traçados geométricos dos refletores, para quaisquer tipos de fechos de luz serão determinados por sistema computadorizado.

Os soquetes serão do tipo rápido, com rotor de segurança e proteção antivibratória.

Serão empregados cabos flexíveis antichama, com bitola mínima igual a 0,50mm².

Acabamento com pintura eletrostática, utilizando resina híbrida epóxi-poliéster, em pó, na cor branca. Especificação válida tanto para o corpo em chapa de aço como em alumínio.

Para a caracterização dos fechos de luz serão fornecidos os dados fotométricos de cada luminária, além de um pictograma que permita uma avaliação, imediata, do tipo de fecho emitido.

Esses pictogramas apresentarão sete tipos de fecho: fecho aberto – limite impreciso, fecho especial para eliminar ofuscamento direto e reflexões veladoras no plano horizontal, fecho difuso, fecho difuso assimétrico, fecho médio – limite impreciso, fecho especial para eliminar ofuscamento direto e reflexões veladoras no plano vertical e fecho difuso – limite indefinido.

14.2.7. **Tomadas de Uso Geral:**

As placas ou espelhos para interruptores, tomadas, etc, serão em termoplástico autoextinguível.

As tomadas de uso geral serão do tipo três pinos redondos, sendo um para a fase, um para o neutro ou 2ª fase e o último pino para o aterramento elétrico, ou seja, o pino terra, 10 A/250 V, no mínimo.

As tomadas serão do tipo embutir, a serem instaladas em condutores flexíveis de PVC, com as seguintes características:

- Tipo pesado, com contatos de bronze fosforoso, “tomback” ou, de preferência, em liga de cobre.
- Para segurança contra choques elétricos, os contatos ficarão distantes – cerca de 8 mm – da placa.
- Haverá conexão perfeita da tomada com qualquer tipo de plugue – pino chato ou pino redondo.
- Os bornes permitirão ligação rápida e segura de até 2 (dois) fios de seção 2,5 mm², cada.
- Corpos da tomada em poliamida (autoextinguível) para garantia de isolamento elétrico total.



- As tomadas de ar condicionado de janela serão do tipo três pinos redondos, sendo um para a fase, um para o neutro ou 2ª fase e o último pino para o aterramento elétrico, ou seja, o pino terra, 10³/250V, com as mesmas características das tomadas de uso geral indicadas acima.

15. INSTALAÇÕES DE ÁGUA FRIA E ESGOTO

A execução das instalações de água fria obedecerá às normas da ABNT, particularmente as seguintes:

15.1. Normas:

NBR 5626/1982: Instalações Prediais de Água Fria

NBR 7372/1982: Execução de Tubulações de Pressão de PVC Rígido com Junta Soldada, Rosqueada ou com Anéis de Borracha

NBR 8160/1983: Instalações Prediais de Esgoto Sanitário

NBR 9814/1987: Execução de Rede Coletora de Esgoto Sanitário

NBR 11185/1990: Projeto e Execução de Tubulações de Ferros Fundido Centrifugado, de Ponta e Bolsa, Para Condução de Água Fria, Sob Pressão

NBR 6583/1987: Tubo de Concreto Simples – Determinação da Resistência a Compressão Diametral

NBR 6586/1987: Tubo de Concreto- Determinação do Índice de Absorção de Água

NBR 9795/1987: Tubo de Concreto Armado – Determinação da Resistência a Compressão Diametral

NBR 9796/1987: Tubo de Concreto – Verificação da Permeabilidade

NBR 7560/1990: Tubos de Ferro Fundido Dúctil Centrifugado com Flanges Roscados ou Soldados

NBR 7561/1982: Ensaio de Pressão Interna em Tubos de Ferro Fundido Centrifugado

NBR 7562/1985: Tubo de Ferro Fundido Centrifugado – Ensaio de Flexão por Tração do Anel

NBR 7587/1985: Tubo de Ferro Fundido Centrifugado – Ensaio de Flexão em Corpos de Prova em Tira

NBR 7588/1985: Anéis de Borracha para Juntas de Tubo de Ferro Fundido Centrifugado

NBR 7661/1985: Tubo de Ferro Fundido Centrifugado, de Ponta e Bolsa, para Líquidos sobre Pressão, com Junta não Elástica

NBR 7662/1985: Tubo de Ferro Fundido Centrifugado, para Líquidos sobre Pressão, com Junta Elástica



NBR 7663/1982: Tubo de Ferro Fundido Dúctil Centrifugado, para Canalizações Sob Pressão

NBR 7666/1984: Juntas Elásticas de Tubo de Ferro Fundido Centrifugado – Ensaio de Estanqueidade

NBR 7669/1982: Conexões de Ferro Fundido Cinzento

NBR 7674/1982: Junta Elástica para Tubos e Conexões de Ferro Fundido Centrifugado

NBR 7676/1982: Anel de Borracha Para Junta Elástica e Mecânica de Tubos e Conexões de Ferro Fundido Dúctil e Cinzento

NBR 8318/1983: Tubo de Ferro Fundido Dúctil Centrifugado com Pressão de 1Mpa

NBR 8682/1992: Revestimento de Argamassa de Cimento em Tubo de Ferro Fundido Dúctil

NBR 11827/1992: Revestimento Externo de Zinco em Tubo de Ferro Fundido Dúctil

NBR 11908/1992: Tubo de Ferro Fundido Centrifugado – Ensaio de Cisalhamento

NBR 5647/1977: Tubos de PVC Rígido para Adutoras e Redes de Água

NBR 5683/1977: Determinação de Pressão Interna Instantânea de Ruptura em Tubos de PVC Rígido

NBR 5684/1977: Tubos de PVC Rígido – Efeitos Sobre a Água

NBR 5685/1977: Verificação da Estanqueidade a Pressão Interna de Tubos de PVC Rígido e Respectivas Juntas

NBR 5686/1987: Verificação a Resistência a Pressão Interna Prolongada de Tubos de PVC Rígido

NBR 5687/1977: Verificação da Estabilidade Dimensional em Tubos de PVC Rígido

NBR 6476/1984: Tubos de PVC Rígido – Resistência ao Calor

NBR 7372/1982: Execução de Tubulações de Pressão de PVC Rígido com Junta Soldada, Rosqueada ou Anéis de Borracha

15.2. Disposições Gerais:

15.2.1. **Tubos e Caixas de Concreto:**

As caixas coletoras são destinadas a receber despejos em nível inferior ao da via pública, com as seguintes características:

- Fundo inclinado na direção do tubo de sucção, visando impedir a deposição de matérias sólidas;
- Superfícies perfeitamente impermeabilizadas;



- Dispositivos adequados para limpeza e inspeção;
- Profundidade mínima de 60cm, ao contar do nível da canalização mais baixa;
- As caixas poderão ser de concreto pré-moldado, concreto armado ou alvenaria de tijolos, de acordo com a especificação do projeto, e serão providas de tampas que assegurem perfeita vedação hidráulica.

Os ralos serão de plástico (PVC), sifonado, para receber águas de lavagens de piso, com fecho hídrico com altura mínima de 5cm, grelha plana ou tampa cega com fechamento hermético, conforme indicado em projeto hidráulico.

15.2.2. Tubos e Conexões de PVC:

Os tubos e conexões de PVC para água fria do tipo pesado, série A (NBR 5647/1977) e terão as seguintes espessuras e pesos:

Referências	Tabela 1 – Tubos com juntas soldáveis			Tabela 2 – Tubos com juntas rosqueáveis		
	Diâmetro Externo Médio mm	Espessura Mínima de Parede (e) mm	Peso Médio Aproximado kg/m	Diâmetro Externo Médio mm	Espessura Mínima de Parede (e) mm	Peso Médio Aproximado kg/m
3/8	16	1,5	0,105	16,7	2,0	0,140
½	20	1,5	0,133	21,2	2,5	0,220
¾	25	1,7	0,188	26,4	2,6	0,280
1	32	2,1	0,295	33,2	3,2	0,450
1 1/4	40	2,4	0,430	42,2	3,6	0,650
1 1/2	50	3,0	0,660	47,8	4,0	0,820
2	60	3,5	0,920	59,6	4,6	1,170

Os tubos e conexões de PVC para esgoto primário terão as seguintes espessuras e pesos:

Diâmetro mm	Tabela 1 – Tubos com bolsa em uma das pontas			Tabela 2 – Tubos com pontas lisas		
	Comprimento m	Espessura mm	Peso kg/m	Comprimento m	Espessura mm	Peso kg/m
50	1,06	1,6	0,414	6,00	1,6	0,390
	2,06	1,6	0,804	-	-	-
	3,06	1,6	1,194	-	-	-
75	1,06	1,7	0,626	6,00	1,7	0,590
	2,06	1,7	1,216	-	-	-
	3,06	1,7	1,806	-	-	-

Diâmetro mm	Tabela 1 – Tubos com bolsa em uma das pontas			Tabela 2 – Tubos com pontas lisas		
	Comprimento m	Espessura mm	Peso kg/m	Comprimento m	Espessura mm	Peso kg/m
100	1,06	1,8	0,870	6,00	1,8	0,820
	2,06	1,8	1,690	-	-	-
	3,06	1,8	1,510	-	-	-

Para as instalações prediais de esgotos secundários, de tubos de PVC terão as seguintes espessuras e pesos:

	Diâmetro (mm)	Comprimento (m)	Espessura (mm)	Diâmetro (mm)	Comprimento (m)	Espessura (mm)
1 ½	40	3,00	1,2	40	6,00	1

As conexões para canalizações de plástico obedecerão naquilo que lhes for aplicado, as características gerais dos tubos. Serão fabricadas pelo sistema de injeção em se tratando de bitolas de até 50 mm (2”), ou pelo de solda.

15.2.3. Válvulas e Registros:

Os registros de gaveta serão especificados para cada caso particular e especificados em projeto.

As válvulas de retenção com rosca serão inteiramente de bronze ou ferro fundido, vedação de metal contra metal, tipo vertical ou horizontal.

As válvulas de retenção com flanges serão de ferro com vedação de borracha ou bronze.

As válvulas de retenção para esgoto/águas pluviais evitam o retorno dos esgotos e da água pluvial para o interior da rede predial, fato que ocorre em caso de inundações, enchentes e fluxo de mares, entupimentos ou vazões elevadas nos períodos de chuvas fortes, e terão as seguintes características:

- Fácil montagem, através do sistema de bolsas, com opções de junta elástica ou soldável;
- Permitir abertura total da comporta;
- Possibilitar que se efetue a limpeza periódica com facilidade;
- Possibilitar que se efetue a inspeção/desentupimento da tubulação;
- Tampa com perfeita vedação através de junta de borracha, para evitar a liberação de odores oriundos da tubulação de esgoto;

15.2.4. Vedantes e similares:

Entende-se por vedante e similares os produtos, em forma de fitas, fibras ou pastas, destinados a garantir a estanqueidade dos circuitos hidráulicos.

15.2.4.1. Aplicação:



Instalação da bacia sanitária com caixa acoplada, lavatório com coluna e ducha manual, de acordo com as indicações do projeto de arquitetura e projeto hidrossanitário.

16. EQUIPAMENTOS SANITÁRIOS E DE COZINHA

16.1. Normas:

NBR 6452/1985 – Aparelhos sanitários de material cerâmico

NBR 6463/1985 – Material cerâmico sanitário – Determinação da absorção da água

NBR 6498/1983 – Bacia sanitária de material cerâmico de entrada horizontal e saída embutida vertical – Dimensões

NBR 6499/1985 – Lavatório de material cerâmico de fixar na parede – Dimensões

NBR 6500/1992 – Mictórios de material cerâmico – Dimensões

NBR 9060 – Bacia sanitária de material cerâmico – Verificação do funcionamento

NBR 15099 – Aparelhos sanitários de material cerâmico – Dimensões padronizadas,

NBR 15098 - Aparelhos sanitários de material cerâmico – Procedimentos para instalação,

NBR 8160 – Sistemas prediais de esgoto sanitário – Projeto e execução.

16.2. Disposições Gerais:

Os aparelhos sanitário, equipamentos afins e respectivos pertences e peças complementares serão fornecidos e instalados pelo construtor, com o maior apuro e de acordo com indicações dos projetos de instalações.

Os aparelhos serão de louça branca e os metais de acabamento cromado.

As posições das diferentes peças sanitárias estão indicadas em projeto. Eventuais dúvidas deverão ser resolvidas junto a Fiscalização.

As referências e fabricantes indicados nas especificações abaixo servem como orientação para a compra dos equipamentos. Modelos e fabricantes equivalentes serão previamente aprovados pela Fiscalização, desde que atendam as demais especificações e tenham sua qualidade atestada através de certificados e garantias.

Os sanitários serão equipados com peças de louça branca e metais cromados, com acessórios em plástico ABS branco (dispenser para sabão líquido, papeleiras e dispenser para papel toalha), fixados na posição indicada em projeto.

17. LIMPEZA E VERIFICAÇÃO FINAL

Os serviços de limpeza geral deverão satisfazer os seguintes requisitos;



- Será removido todo o entulho do local, sendo cuidadosamente limpos e varridos os acessos;
- Todas as cantarias, pavimentações, revestimentos, cimentados, ladrilhos, pedras, azulejos, vidros, aparelhos sanitários, etc., serão limpos, abundante e cuidadosamente lavados, de modo a não serem danificadas outras partes da obra por esses serviços de limpeza;
- A lavagem de mármore será procedida com sabão neutro, perfeitamente isentos de álcalis cáusticos;
- As pavimentações ou revestimentos de pedra, destinados a polimento e lustração, serão polidos em definitivo e lustrados;
- Haverá particular cuidado em remover-se quaisquer detritos ou salpicos de argamassa endurecida nas superfícies das cantarias, dos azulejos e de outros materiais;
- Todas as manchas e salpicos de tinta serão cuidadosamente removidos, dando-se especial atenção a perfeita execução desta limpeza nos vidros e ferragens das esquadrias;

Será procedida cuidadosa verificação, por parte da Fiscalização, das perfeitas condições de funcionamento e segurança de todas as instalações de água, esgoto, águas pluviais, bombas elétricas, aparelhos sanitários, equipamentos diversos, ferragens, serralheria, etc.

SECRETARIA MUNICIPAL INFRAESTRUTURA E MOBILIDADE URBANA
ALEXANDRE CHAVES MOTA
Diretor de Infraestrutura do Município



Obra
UNIDADE ESCOLAR BARJONA LOBÃO: ORÇAMENTO BASE:
AMPLIAÇÃO DE EDIFICAÇÃO 2023

Bancos
SINAPI - 07/2023 - Maranhão
SBC - 07/2023 - Maranhão
ORSE - 06/2023 - Sergipe
SEINFRA - 027 - Ceará

B.D.I.
29,16%

Encargos Sociais
Desonerado: embutido nos
preços unitário dos insumos de
mão de obra, de acordo com as
bases.

Planilha Orçamentária Resumida

Item	Descrição	Total	Peso (%)
1	SERVIÇOS INICIAIS	26.613,83	13,76 %
2	MOVIMENTAÇÃO DE TERRA	27.842,07	14,40 %
3	INFRA-ESTRUTURA - VIGAS BALDRAMES E BLOCOS	16.609,07	8,59 %
4	SUPERESTRUTURA - PILARES E VIGAS	39.798,16	20,58 %
5	ALVENARIA DE VEDAÇÃO EDIFICAÇÃO	4.975,32	2,57 %
6	ESQUADRIAS	2.004,50	1,04 %
7	COBERTURA	32.233,59	16,67 %
8	IMPERMEABILIZAÇÃO	193,55	0,10 %
9	REVESTIMENTOS DE PAREDES	7.642,98	3,95 %
10	PAVIMENTAÇÃO	10.064,16	5,20 %
11	PINTURA	4.400,73	2,28 %
12	INSTALAÇÃO ELÉTRICA	10.426,05	5,39 %
13	INSTALAÇÃO DE ÁGUAS PLUVIAIS, TUBULAÇÕES E CONEXÕES DE PVC	3.320,75	1,72 %
14	INSTALAÇÃO HIDRÁULICA	464,66	0,24 %
15	INSTALAÇÃO SANITÁRIA, TUBULAÇÕES E CONEXÕES DE PVC	405,22	0,21 %
16	PREVENÇÃO E COMBATE A INCÊNDIO	361,02	0,19 %
17	LOUÇAS E METAIS	375,79	0,19 %
18	SERVIÇOS FINAIS	5.641,76	2,92 %

Total sem BDI 149.725,26
Total do BDI 43.647,95
Total Geral 193.373,21

Obra
UNIDADE ESCOLAR BARJONA LOBÃO: ORÇAMENTO BASE: AMPLIAÇÃO DE EDIFICAÇÃO 2023

Bancos
SINAPI - 07/2023 - Maranhão
SBC - 07/2023 - Maranhão
ORSE - 06/2023 - Sergipe
SEINFRA - 027 - Ceará

B.D.I.
29,16%

Encargos Sociais
Desonerado: embutido nos preços unitário dos insumos de mão de obra, de acordo com as bases.

Orçamento Sintético

Item	Código	Banco	Descrição	Und	Quant.	Valor Unit	Valor Unit com BDI	Total	Peso (%)
1			SERVIÇOS INICIAIS					26.613,83	13,76 %
1.1	74209/001	SINAPI	PLACA DE OBRA EM CHAPA DE ACO GALVANIZADO	m²	6	368,60	476,08	2.856,48	1,48 %
1.2	CPU 007.7	Próprio	ADMINISTRAÇÃO LOCAL	MÊS	3	3.898,26	5.034,99	15.104,97	7,81 %
1.3	98524	SINAPI	LIMPEZA MANUAL DE VEGETAÇÃO EM TERRENO COM ENXADA.AF_05/2018	m²	139,89	2,49	3,21	449,04	0,23 %
1.4	74077/001	SINAPI	LOCACAO CONVENCIONAL DE OBRA, ATRAVÉS DE GABARITO DE TABUAS CORRIDAS PONTALETADAS, SEM REAPROVEITAMENTO	m²	139,89	13,33	17,21	2.407,50	1,25 %
1.5	97622	SINAPI	DEMOLIÇÃO DE ALVENARIA DE BLOCO FURADO, DE FORMA MANUAL, SEM REAPROVEITAMENTO. AF_12/2017	m³	0,6	45,48	58,74	35,24	0,02 %
1.6	022907	SBC	DEMOLICAO DE PISO CIMENTADO BSE CONCRETO 8CM(SILOS)	m²	9,78	26,34	34,02	332,71	0,17 %
1.7	100328	SINAPI	RETIRADA E RECOLOCAÇÃO DE TELHA CERÂMICA DE ENCAIXE, COM ATÉ DUAS ÁGUAS, INCLUSO IÇAMENTO. AF_07/2019	m²	11,17	11,04	14,25	159,17	0,08 %
1.8	97626	SINAPI	DEMOLIÇÃO DE PILARES E VIGAS EM CONCRETO ARMADO, DE FORMA MANUAL, SEM REAPROVEITAMENTO. AF_12/2017	m³	5,65	484,48	625,75	3.535,48	1,83 %
1.9	98458	SINAPI	TAPUME COM COMPENSADO DE MADEIRA. AF_05/2018	m²	8,3	149,41	192,97	1.601,65	0,83 %
1.10	8344	ORSE	Desmontagem de Estrutura Metálica com retirada de solda e corte de peças por meio de lixadeira	m²	13,36	7,63	9,85	131,59	0,07 %
2			MOVIMENTAÇÃO DE TERRA					27.842,07	14,40 %
2.1	00006077	SINAPI	ARGILA OU BARRO PARA ATERRO/REATERRO (RETIRADO NA JAZIDA, SEM TRANSPORTE)	m³	23,9	36,51	47,15	1.126,88	0,58 %
2.2	72887	SINAPI	TRANSPORTE COMERCIAL COM CAMINHAO BASCULANTE 6 M3, RODOVIA PAVIMENTADA - 5KM	M3XKM	30	1,18	1,52	45,60	0,02 %
2.3	95952	SINAPI	(COMPOSIÇÃO REPRESENTATIVA) EXECUÇÃO DE ESTRUTURAS DE CONCRETO ARMADO CONVENCIONAL, PARA EDIFICAÇÃO HABITACIONAL MULTIFAMILIAR (PRÉDIO), FCK = 25 MPA. AF_01/2017	m³	9,15	2.256,67	2.914,71	26.669,59	13,79 %
3			INFRA-ESTRUTURA - VIGAS BALDRAMES E BLOCOS					16.609,07	8,59 %
3.1	93358	SINAPI	ESCAVAÇÃO MANUAL DE VALA COM PROFUNDIDADE MENOR OU IGUAL A 1,30 M. AF_02/2021	m³	9,16	68,79	88,84	813,77	0,42 %
3.2	94097	SINAPI	PREPARO DE FUNDO DE VALA COM LARGURA MENOR QUE 1,5 M, EM LOCAL COM NÍVEL BAIXO DE INTERFERÊNCIA. AF_06/2016	m²	30,53	5,17	6,67	203,63	0,11 %
3.5	93382	SINAPI	REATERRO MANUAL DE VALAS COM COMPACTAÇÃO MECANIZADA. AF_04/2016	m³	4,09	24,18	31,23	127,73	0,07 %
3.6	95952	SINAPI	(COMPOSIÇÃO REPRESENTATIVA) EXECUÇÃO DE ESTRUTURAS DE CONCRETO ARMADO CONVENCIONAL, PARA EDIFICAÇÃO HABITACIONAL MULTIFAMILIAR (PRÉDIO), FCK = 25 MPA. AF_01/2017	m³	5,07	2.256,67	2.914,71	14.777,57	7,64 %
3.7	94962	SINAPI	CONCRETO MAGRO PARA LASTRO, TRAÇO 1:4,5:4,5 (EM MASSA SECA DE CIMENTO/ AREIA MÉDIA/ BRITA 1) - PREPARO MECÂNICO COM BETONEIRA 400 L. AF_05/2021	m³	1,53	347,33	448,61	686,37	0,35 %
4			SUPERESTRUTURA - PILARES E VIGAS					39.798,16	20,58 %
4.1	95952	SINAPI	(COMPOSIÇÃO REPRESENTATIVA) EXECUÇÃO DE ESTRUTURAS DE CONCRETO ARMADO CONVENCIONAL, PARA EDIFICAÇÃO HABITACIONAL MULTIFAMILIAR (PRÉDIO), FCK = 25 MPA. AF_01/2017: PILARES/ VIGAMENTO SUPERIOR E VIGAMENTO DE AMARRAÇÃO DO PLATIBANDA	m³	13,31	2.256,67	2.914,71	38.794,79	20,06 %
4.2	101963	SINAPI	LAJE PRÉ-MOLDADA UNIDIRECIONAL, BIAPOIADA, PARA PISO, ENCHIMENTO EM CERÂMICA, VIGOTA CONVENCIONAL, ALTURA TOTAL DA LAJE (ENCHIMENTO+CAPA) = (8+4). AF_11/2020	m²	4,14	187,65	242,36	1.003,37	0,52 %
5			ALVENARIA DE VEDAÇÃO EDIFICAÇÃO					4.975,32	2,57 %
5.1	89168	SINAPI	(COMPOSIÇÃO REPRESENTATIVA) DO SERVIÇO DE ALVENARIA DE VEDAÇÃO DE BLOCOS VAZADOS DE CERÂMICA DE 9X19X19CM (ESPESSURA 9CM), PARA EDIFICAÇÃO HABITACIONAL UNIFAMILIAR (CASA) E EDIFICAÇÃO PÚBLICA PADRÃO. AF_11/2014	m²	34,2	87,82	113,42	3.878,96	2,01 %
5.2	103321	SINAPI	ALVENARIA DE VEDAÇÃO DE BLOCOS VAZADOS DE CONCRETO DE 19X19X39 CM (ESPESSURA 19 CM) E ARGAMASSA DE ASSENTAMENTO COM PREPARO MANUAL. AF_12/2021	m²	8,4	101,06	130,52	1.096,36	0,57 %
6			ESQUADRIAS					2.004,50	1,04 %
6.1	100690	SINAPI	KIT DE PORTA DE MADEIRA FRISADA, SEMI-OCA (LEVE OU MÉDIA), PADRÃO POPULAR, 80X210CM, ESPESSURA DE 3,5CM, ITENS INCLUSOS: DOBRADIÇAS, MONTAGEM E INSTALAÇÃO DE BATENTE, FECHADURA COM EXECUÇÃO DO FURO - FORNECIMENTO E INSTALAÇÃO. AF_12/2019	UN	1	824,29	1.064,65	1.064,65	0,55 %
6.2	100659	SINAPI	ALIZAR DE 5X1,5CM PARA PORTA FIXADO COM PREGOS, PADRÃO MÉDIO - FORNECIMENTO E INSTALAÇÃO. AF_12/2019	M	10	10,41	13,44	134,40	0,07 %
6.3	93182	SINAPI	VERGA PRÉ-MOLDADA PARA JANELAS COM ATÉ 1,5 M DE VÃO. AF_03/2016	M	1,4	48,87	63,12	88,36	0,05 %
6.4	93198	SINAPI	CONTRAVERGA MOLDADA IN LOCO COM UTILIZAÇÃO DE BLOCOS CANALETA PARA VÃOS DE ATÉ 1,5 M DE COMPRIMENTO. AF_03/2016	M	1,4	37,26	48,12	67,36	0,03 %
6.5	93188	SINAPI	VERGA MOLDADA IN LOCO EM CONCRETO PARA PORTAS COM ATÉ 1,5 M DE VÃO. AF_03/2016	M	1,2	89,51	115,61	138,73	0,07 %
6.6	94570	SINAPI	JANELA DE ALUMÍNIO DE CORRER COM 2 FOLHAS PARA VIDROS, COM VIDROS, BATENTE, ACABAMENTO COM ACETATO OU BRILHANTE E FERRAGENS. EXCLUSIVE ALIZAR E CONTRAMARCO. FORNECIMENTO E INSTALAÇÃO. AF_12/2019	m²	0,6	370,60	478,66	287,19	0,15 %
6.7	101965	SINAPI	PEITORIL LINEAR EM GRANITO OU MÁRMORE, L = 15CM, COMPRIMENTO DE ATÉ 2M, ASSENTADO COM ARGAMASSA 1:6 COM ADITIVO. AF_11/2020	M	1,1	157,54	203,47	223,81	0,12 %
7			COBERTURA					32.233,59	16,67 %
7.0.1	72110	SINAPI	ESTRUTURA METALICA EM TESOURAS OU TRELICAS, VAO LIVRE DE 12M, FORNECIMENTO E MONTAGEM, NAO SENDO CONSIDERADOS OS FECHAMENTOS METALICOS, AS COLUNAS, OS SERVICOS GERAIS EM ALVENARIA E CONCRETO, AS TELHAS DE COBERTURA E A PINTURA DE ACABAMENTO	m²	98,396	142,50	184,05	18.109,78	9,37 %

Obra
UNIDADE ESCOLAR BARJONA LOBÃO: ORÇAMENTO BASE: AMPLIAÇÃO DE EDIFICAÇÃO 2023

Bancos
SINAPI - 07/2023 - Maranhão
SBC - 07/2023 - Maranhão
ORSE - 06/2023 - Sergipe
SEINFRA - 027 - Ceará

B.D.I.
29,16%

Encargos Sociais
Desonerado: embutido nos preços unitário dos insumos de mão de obra, de acordo com as bases.

Orçamento Sintético

Item	Código	Banco	Descrição	Und	Quant.	Valor Unit	Valor Unit com BDI	Total	Peso (%)
7.0.2	94445	SINAPI	TELHAMENTO COM TELHA CERÂMICA CAPA-CANAL, TIPO PLAN, COM ATÉ 2 ÁGUAS, INCLUSO TRANSPORTE VERTICAL. AF_07/2019	m²	98,39	39,74	51,32	5.049,37	2,61 %
7.0.3	94221	SINAPI	CUMEEIRA PARA TELHA CERÂMICA EMBOÇADA COM ARGAMASSA TRAÇO 1:2:9 (CIMENTO, CAL E AREIA) PARA TELHADOS COM ATÉ 2 ÁGUAS, INCLUSO TRANSPORTE VERTICAL. AF_07/2019	M	7	21,11	27,26	190,82	0,10 %
7.0.4	96486	SINAPI	FORRO DE PVC, LISO, PARA AMBIENTES COMERCIAIS, INCLUSIVE ESTRUTURA DE FIXAÇÃO. AF_05/2017_P	m²	53,3	87,60	113,14	6.030,36	3,12 %
7.0.5	94228	SINAPI	CALHA EM CHAPA DE AÇO GALVANIZADO NÚMERO 24, DESENVOLVIMENTO DE 50 CM, INCLUSO TRANSPORTE VERTICAL. AF_07/2019	M	15,05	78,35	101,19	1.522,90	0,79 %
7.0.6	94226	SINAPI	SUBCOBERTURA COM MANTA PLÁSTICA REVESTIDA POR PELÍCULA DE ALUMÍNIO, INCLUSO TRANSPORTE VERTICAL. AF_07/2019	m²	53,3	19,33	24,96	1.330,36	0,69 %
8			IMPERMEABILIZAÇÃO					193,55	0,10 %
8.1	74106/001	SINAPI	IMPERMEABILIZAÇÃO DE ESTRUTURAS ENTERRADAS, COM TINTA ASFALTICA, DUAS DEMAOS.	m²	11,86	12,64	16,32	193,55	0,10 %
9			REVESTIMENTOS DE PAREDES					7.642,98	3,95 %
9.0.1	87879	SINAPI	CHAPISCO APLICADO EM ALVENARIAS E ESTRUTURAS DE CONCRETO INTERNAS, COM COLHER DE PEDREIRO. ARGAMASSA TRAÇO 1:3 COM PREPARO EM BETONEIRA 400L. AF_06/2014	m²	128,32	3,81	4,92	631,33	0,33 %
9.0.2	87553	SINAPI	EMBOÇO, PARA RECEBIMENTO DE CERÂMICA, EM ARGAMASSA TRAÇO 1:2:8, PREPARO MECÂNICO COM BETONEIRA 400L, APLICADO MANUALMENTE EM FACES INTERNAS DE PAREDES, PARA AMBIENTE COM ÁREA MAIOR QUE 10M2, ESPESSURA DE 10MM, COM EXECUÇÃO DE TALISCAS. AF_06/2014	m²	38,02	16,58	21,41	814,00	0,42 %
9.0.3	87547	SINAPI	MASSA ÚNICA, PARA RECEBIMENTO DE PINTURA, EM ARGAMASSA TRAÇO 1:2:8, PREPARO MECÂNICO COM BETONEIRA 400L, APLICADA MANUALMENTE EM FACES INTERNAS DE PAREDES, ESPESSURA DE 10MM, COM EXECUÇÃO DE TALISCAS. AF_06/2014	m²	108,72	20,89	26,98	2.933,26	1,52 %
9.0.4	87265	SINAPI	REVESTIMENTO CERÂMICO PARA PAREDES INTERNAS COM PLACAS TIPO ESMALTADA EXTRA DE DIMENSÕES 20X20 CM APLICADAS EM AMBIENTES DE ÁREA MAIOR QUE 5 M² NA ALTURA INTEIRA DAS PAREDES. AF_06/2014	m²	38,02	66,48	85,86	3.264,39	1,69 %
10			PAVIMENTAÇÃO					10.064,16	5,20 %
10.0.1	87620	SINAPI	CONTRAPISO EM ARGAMASSA TRAÇO 1:4 (CIMENTO E AREIA), PREPARO MECÂNICO COM BETONEIRA 400 L, APLICADO EM ÁREAS SECAS SOBRE LAJE, ADERIDO, ESPESSURA 2CM. AF_06/2014	m²	45,69	28,38	36,65	1.674,53	0,87 %
10.0.2	89171	SINAPI	(COMPOSIÇÃO REPRESENTATIVA) DO SERVIÇO DE REVESTIMENTO CERÂMICO PARA PISO COM PLACAS TIPO ESMALTADA EXTRA DE DIMENSÕES 35X35 CM, PARA EDIFICAÇÃO HABITACIONAL UNIFAMILIAR (CASA) E EDIFICAÇÃO PÚBLICA PADRÃO. AF_11/2014	m²	57,44	62,73	81,02	4.653,78	2,41 %
10.0.3	93679	SINAPI	EXECUÇÃO DE PASSEIO EM PISO INTERTRAVADO, COM BLOCO RETANGULAR COLORIDO DE 20 X 10 CM, ESPESSURA 6 CM. AF_10/2022	m²	37,31	77,53	100,13	3.735,85	1,93 %
11			PINTURA					4.400,73	2,28 %
11.0.1	88497	SINAPI	APLICAÇÃO E LIXAMENTO DE MASSA LÁTEX EM PAREDES, DUAS DEMÃOS. AF_06/2014	m²	108,72	14,57	18,81	2.045,02	1,06 %
11.0.2	73739/001	SINAPI	PINTURA ESMALTE ACETINADO EM MADEIRA, DUAS DEMAOS	m²	4,2	21,06	27,20	114,24	0,06 %
11.0.3	88485	SINAPI	APLICAÇÃO DE FUNDO SELADOR ACRÍLICO EM PAREDES, UMA DEMÃO. AF_06/2014	m²	108,72	3,60	4,64	504,46	0,26 %
11.0.4	74133/002	SINAPI	EMASSAMENTO COM MASSA A OLEO, DUAS DEMAOS	m²	4,2	24,59	31,76	133,39	0,07 %
11.0.5	88489	SINAPI	APLICAÇÃO MANUAL DE PINTURA COM TINTA LÁTEX ACRÍLICA EM PAREDES, DUAS DEMÃOS. AF_06/2014	m²	108,72	11,42	14,75	1.603,62	0,83 %
12			INSTALAÇÃO ELÉTRICA					10.426,05	5,39 %
12.1			LUMINÁRIAS					882,74	0,46 %
12.1.1	97589	SINAPI	LUMINÁRIA TIPO PLAFON EM PLÁSTICO, DE SOBREPOR, COM 1 LÂMPADA FLUORESCENTE DE 15 W, SEM REATOR - FORNECIMENTO E INSTALAÇÃO. AF_02/2020	UN	6	36,88	47,63	285,78	0,15 %
12.1.2	97608	SINAPI	LUMINÁRIA ARANDELA TIPO TARTARUGA, COM GRADE, DE SOBREPOR, COM 1 LÂMPADA FLUORESCENTE DE 15 W, SEM REATOR - FORNECIMENTO E INSTALAÇÃO. AF_02/2020	UN	4	115,55	149,24	596,96	0,31 %
12.2			PONTOS DE LUZ/ TOMADA E INTERRUPTOR					9.543,31	4,94 %
12.2.1	3395	ORSE	Ponto de luz em teto ou parede, com eletroduto de pvc flexível sanfonado embutido Ø 3/4"	un	10	252,50	326,12	3.261,20	1,69 %
12.2.2	3278	ORSE	Ponto de interruptor 01 seção (1 s) embutido com eletroduto de pvc flexível sanfonado Ø 3/4"	pt	1	183,46	236,95	236,95	0,12 %
12.2.3	3298	ORSE	Ponto de tomada 2p+t, ABNT, de embutir, 10 A, com eletroduto de pvc flexível sanfonado embutido Ø 3/4", fio rígido 2,5mm² (fio 12), inclusive placa em pvc e aterramento	pt	7	202,85	262,00	1.834,00	0,95 %
12.2.4	3292	ORSE	Ponto de tomada 3p para ar condicionado até 3000 va, com eletroduto de pvc rígido embutido Ø 3/4", incluindo conjunto astop/30a-220v, inclusive aterramento	pt	1	301,37	389,24	389,24	0,20 %
12.2.5	3281	ORSE	Ponto de interruptor 02 seções (2 s) embutido com eletroduto de pvc flexível sanfonado embutido Ø 3/4"	pt	1	186,26	240,57	240,57	0,12 %
12.2.6	92022	SINAPI	INTERRUPTOR SIMPLES (1 MÓDULO) COM 1 TOMADA DE EMBUTIR 2P+T 10 A, SEM SUPORTE E SEM PLACA - FORNECIMENTO E INSTALAÇÃO. AF_12/2015	UN	1	38,03	49,11	49,11	0,03 %
12.2.7	92026	SINAPI	INTERRUPTOR SIMPLES (2 MÓDULOS) COM 1 TOMADA DE EMBUTIR 2P+T 10 A, SEM SUPORTE E SEM PLACA - FORNECIMENTO E INSTALAÇÃO. AF_12/2015	UN	1	53,28	68,81	68,81	0,04 %
12.2.8	92002	SINAPI	TOMADA MÉDIA DE EMBUTIR (2 MÓDULOS), 2P+T 10 A, SEM SUPORTE E SEM PLACA - FORNECIMENTO E INSTALAÇÃO. AF_12/2015	UN	9	42,90	55,40	498,60	0,26 %

Obra
UNIDADE ESCOLAR BARJONA LOBÃO: ORÇAMENTO BASE: AMPLIAÇÃO DE EDIFICAÇÃO 2023

Bancos
SINAPI - 07/2023 - Maranhão
SBC - 07/2023 - Maranhão
ORSE - 06/2023 - Sergipe
SEINFRA - 027 - Ceará

B.D.I.
29,16%

Encargos Sociais
Desonerado: embutido nos preços unitário dos insumos de mão de obra, de acordo com as bases.

Orçamento Sintético

Item	Código	Banco	Descrição	Und	Quant.	Valor Unit	Valor Unit com BDI	Total	Peso (%)
12.2.9	00038093	SINAPI	ESPELHO / PLACA DE 2 POSTOS 4" X 2", PARA INSTALACAO DE TOMADAS E INTERRUPTORES	UN	9	2,67	3,44	30,96	0,02 %
12.2.10	91873	SINAPI	ELETRODUTO RÍGIDO ROSCÁVEL, PVC, DN 40 MM (1 1/4"), PARA CIRCUITOS TERMINAIS, INSTALADO EM PAREDE - FORNECIMENTO E INSTALAÇÃO. AF_12/2015	M	50	19,40	25,05	1.252,50	0,65 %
12.2.11	96986	SINAPI	HASTE DE ATERRAMENTO 3/4 PARA SPDA - FORNECIMENTO E INSTALAÇÃO. AF_12/2017	UN	1	135,78	175,37	175,37	0,09 %
12.2.12	91926	SINAPI	CABO DE COBRE FLEXÍVEL ISOLADO, 2,5 MM², ANTI-CHAMA 450/750 V, PARA CIRCUITOS TERMINAIS - FORNECIMENTO E INSTALAÇÃO. AF_12/2015	M	300	3,89	5,02	1.506,00	0,78 %
13			INSTALAÇÃO DE ÁGUAS PLUVIAIS, TUBULAÇÕES E CONEXÕES DE PVC					3.320,75	1,72 %
13.1	91795	SINAPI	(COMPOSIÇÃO REPRESENTATIVA) DO SERVIÇO DE INST. TUBO PVC, SÉRIE N, ESGOTO PREDIAL, 100 MM (INST. RAMAL DESCARGA, RAMAL DE ESG. SANIT., PRUMADA ESG. SANIT., VENTILAÇÃO OU SUB-COLETOR AÉREO), INCL. CONEXÕES E CORTES, FIXAÇÕES, P/ PRÉDIOS. AF_10/2015	M	36	60,18	77,72	2.797,92	1,45 %
13.2	72285	SINAPI	CAIXA DE AREIA 40X40X40CM EM ALVENARIA - EXECUÇÃO	UN	1	105,63	136,43	136,43	0,07 %
13.3	74166/001	SINAPI	CAIXA DE INSPEÇÃO EM CONCRETO PRÉ-MOLDADO DN 60CM COM TAMPA H= 60CM - FORNECIMENTO E INSTALACAO	UN	1	299,17	386,40	386,40	0,20 %
14			INSTALAÇÃO HIDRÁULICA					464,66	0,24 %
14.1	052703	SBC	PONTO DE AGUA FRIA PARA CUBAS DE PIA	UN	2	110,01	142,08	284,16	0,15 %
14.2	89865	SINAPI	TUBO, PVC, SOLDÁVEL, DN 25MM, INSTALADO EM DRENO DE AR-CONDICIONADO - FORNECIMENTO E INSTALAÇÃO. AF_08/2022	M	10	13,98	18,05	180,50	0,09 %
15			INSTALAÇÃO SANITÁRIA, TUBULAÇÕES E CONEXÕES DE PVC					405,22	0,21 %
15.1	1678	ORSE	Ponto de esgoto com tubo de pvc rígido soldável de Ø 50 mm (pias de cozinha, máquinas de lavar, etc...)	un	1	109,83	141,85	141,85	0,07 %
15.2	74104/001	SINAPI	CAIXA DE INSPEÇÃO EM ALVENARIA DE TIJOLO MACIÇO 60X60X60CM, REVESTIDA INTERNAMENTO COM BARRA LISA (CIMENTO E AREIA, TRAÇO 1:4) E=2,0CM, COM TAMPA PRÉ-MOLDADA DE CONCRETO E FUNDO DE CONCRETO 15MPA TIPO C - ESCAVAÇÃO E CONFECÇÃO	UN	1	203,91	263,37	263,37	0,14 %
16			PREVENÇÃO E COMBATE A INCÊNDIO					361,02	0,19 %
16.1	72553	SINAPI	EXTINTOR DE PQS 4KG - FORNECIMENTO E INSTALACAO	UN	1	198,62	256,53	256,53	0,13 %
16.2	00038774	SINAPI	LUMINARIA DE EMERGENCIA 30 LEDS, POTENCIA 2 W, BATERIA DE LITIO, AUTONOMIA DE 6 HORAS	UN	3	18,34	23,68	71,04	0,04 %
16.3	00037539	SINAPI	PLACA DE SINALIZACAO DE SEGURANCA CONTRA INCENDIO, FOTOLUMINESCENTE, RETANGULAR, *13 X 26* CM, EM PVC *2* MM ANTI-CHAMAS (SIMBOLOS, CORES E PICTOGRAMAS CONFORME NBR 16820)	UN	1	25,90	33,45	33,45	0,02 %
17			LOUÇAS E METAIS					375,79	0,19 %
17.1	94794	SINAPI	REGISTRO DE GAVETA BRUTO, LATÃO, ROSCÁVEL, 1 1/2", COM ACABAMENTO E CANOPLA CROMADOS - FORNECIMENTO E INSTALAÇÃO. AF_08/2021	UN	1	133,78	172,79	172,79	0,09 %
17.2	86883	SINAPI	SIFÃO DO TIPO FLEXÍVEL EM PVC 1 X 1.1/2 - FORNECIMENTO E INSTALAÇÃO. AF_01/2020	UN	2	11,16	14,41	28,82	0,01 %
17.3	86910	SINAPI	TORNEIRA CROMADA TUBO MÓVEL, DE PAREDE, 1/2 OU 3/4, PARA PIA DE COZINHA, PADRÃO MÉDIO - FORNECIMENTO E INSTALAÇÃO. AF_01/2020	UN	1	134,86	174,18	174,18	0,09 %
18			SERVIÇOS FINAIS					5.641,76	2,92 %
18.1	210023	SBC	LIMPEZA FINAL DE OBRAS	m²	139,89	31,23	40,33	5.641,76	2,92 %

Total sem BDI 149.725,26
Total do BDI 43.647,95
Total Geral 193.373,21

Obra
UNIDADE ESCOLAR BARJONA LOBÃO: ORÇAMENTO BASE: AMPLIAÇÃO DE EDIFICAÇÃO 2023

Bancos
SINAPI - 07/2023 - Maranhão
SBC - 07/2023 - Maranhão
ORSE - 06/2023 - Sergipe
SEINFRA - 027 - Ceará

B.D.I.
29,16%

Encargos Sociais
Desonerado: embutido nos preços unitário dos insumos de mão de obra, de acordo com as bases.

Planilha Orçamentária Analítica

								26.613,83		
1			SERVIÇOS INICIAIS							
1.1	Código	Banco	Descrição	Tipo	Und	Quant.	Valor Unit	Total		
Composição	74209/001	SINAPI	PLACA DE OBRA EM CHAPA DE ACO GALVANIZADO	CANT - CANTEIRO DE OBRAS	m²	1,0000000	368,60	368,60		
Composição Auxiliar	94962	SINAPI	CONCRETO MAGRO PARA LASTRO, TRAÇO 1:4,5:4,5 (EM MASSA SECA DE CIMENTO/ AREIA MÉDIA/ BRITA 1) - PREPARO MECÂNICO COM BETONEIRA 400 L. AF_05/2021	FUES - FUNDAÇÕES E ESTRUTURAS	m³	0,0100000	347,33	3,47		
Composição Auxiliar	88262	SINAPI	CARPINTEIRO DE FORMAS COM ENCARGOS COMPLEMENTARES	SEDI - SERVIÇOS DIVERSOS	H	1,0000000	22,17	22,17		
Composição Auxiliar	88316	SINAPI	SERVEANTE COM ENCARGOS COMPLEMENTARES	SEDI - SERVIÇOS DIVERSOS	H	2,0000000	17,39	34,78		
Insumo	00005075	SINAPI	PREGO DE ACO POLIDO COM CABECA 18 X 30 (2 3/4 X 10)	Material	KG	0,1100000	19,68	2,16		
Insumo	00004813	SINAPI	PLACA DE OBRA (PARA CONSTRUCAO CIVIL) EM CHAPA GALVANIZADA *N. 22*, ADESIVADA, DE *2,0 X 1,125* M	Material	m²	1,0000000	250,00	250,00		
Insumo	00004491	SINAPI	PONTALETE *7,5 X 7,5* CM EM PINUS, MISTA OU EQUIVALENTE DA REGIAO - BRUTA	Material	M	4,0000000	12,06	48,24		
Insumo	00004417	SINAPI	SARRAFO NAO APARELHADO *2,5 X 7* CM, EM MACARANDUBA, ANGELIM OU EQUIVALENTE DA REGIAO - BRUTA	Material	M	1,0000000	7,78	7,78		
				MO sem LS =>		41,12	LS =>	0,00	MO com LS =>	41,12
				Valor do BDI =>		107,48			Valor com BDI =>	476,08
						Quant. =>	6,0000000	Preço Total =>	2.856,48	
1.2	Código	Banco	Descrição	Tipo	Und	Quant.	Valor Unit	Total		
Composição	CPU 007.7	Próprio	ADMINISTRAÇÃO LOCAL	ASTU - ASSENTAMENTO DE TUBOS E PECAS	MÊS	1,0000000	3.898,26	3.898,26		
Composição Auxiliar	90777	SINAPI	ENGENHEIRO CIVIL DE OBRA JUNIOR COM ENCARGOS COMPLEMENTARES	SEDI - SERVIÇOS DIVERSOS	H	10,0000000	97,47	974,70		
Composição Auxiliar	90776	SINAPI	ENCARREGADO GERAL COM ENCARGOS COMPLEMENTARES	SEDI - SERVIÇOS DIVERSOS	H	108,0000000	27,07	2.923,56		
				MO sem LS =>		3.617,12	LS =>	0,00	MO com LS =>	3.617,12
				Valor do BDI =>		1.136,73			Valor com BDI =>	5.034,99
						Quant. =>	3,0000000	Preço Total =>	15.104,97	
1.3	Código	Banco	Descrição	Tipo	Und	Quant.	Valor Unit	Total		
Composição	98524	SINAPI	LIMPEZA MANUAL DE VEGETAÇÃO EM TERRENO COM ENXADA.AF_05/2018	URBA - URBANIZAÇÃO	m²	1,0000000	2,49	2,49		
Composição Auxiliar	88316	SINAPI	SERVEANTE COM ENCARGOS COMPLEMENTARES	SEDI - SERVIÇOS DIVERSOS	H	0,0718000	17,39	1,24		
Composição Auxiliar	88441	SINAPI	JARDINEIRO COM ENCARGOS COMPLEMENTARES	SEDI - SERVIÇOS DIVERSOS	H	0,0718000	17,53	1,25		
				MO sem LS =>		1,70	LS =>	0,00	MO com LS =>	1,70
				Valor do BDI =>		0,72			Valor com BDI =>	3,21
						Quant. =>	139,8900000	Preço Total =>	449,04	
1.4	Código	Banco	Descrição	Tipo	Und	Quant.	Valor Unit	Total		
Composição	74077/001	SINAPI	LOCACAO CONVENCIONAL DE OBRA, ATRAVÉS DE GABARITO DE TABUAS CORRIDAS PONTALETADAS, SEM REAPROVEITAMENTO	SERT - SERVIÇOS TÉCNICOS	m²	1,0000000	13,33	13,33		
Composição Auxiliar	88262	SINAPI	CARPINTEIRO DE FORMAS COM ENCARGOS COMPLEMENTARES	SEDI - SERVIÇOS DIVERSOS	H	0,1000000	22,17	2,21		
Composição Auxiliar	88316	SINAPI	SERVEANTE COM ENCARGOS COMPLEMENTARES	SEDI - SERVIÇOS DIVERSOS	H	0,1000000	17,39	1,73		
Insumo	00005061	SINAPI	PREGO DE ACO POLIDO COM CABECA 18 X 27 (2 1/2 X 10)	Material	KG	0,0100000	19,35	0,19		
Insumo	00004491	SINAPI	PONTALETE *7,5 X 7,5* CM EM PINUS, MISTA OU EQUIVALENTE DA REGIAO - BRUTA	Material	M	0,3600000	12,06	4,34		
Insumo	00010567	SINAPI	TABUA *2,5 X 23* CM EM PINUS, MISTA OU EQUIVALENTE DA REGIAO - BRUTA	Material	M	0,3200000	13,63	4,36		
Insumo	00000337	SINAPI	ARAME RECOZIDO 18 BWG, 1,25 MM (0,01 KG/M)	Material	KG	0,0200000	25,00	0,50		
				MO sem LS =>		2,86	LS =>	0,00	MO com LS =>	2,86
				Valor do BDI =>		3,88			Valor com BDI =>	17,21
						Quant. =>	139,8900000	Preço Total =>	2.407,50	
1.5	Código	Banco	Descrição	Tipo	Und	Quant.	Valor Unit	Total		
Composição	97622	SINAPI	DEMOLIÇÃO DE ALVENARIA DE BLOCO FURADO, DE FORMA MANUAL, SEM REAPROVEITAMENTO. AF_12/2017	SERP - SERVIÇOS PRELIMINARES	m³	1,0000000	45,48	45,48		
Composição Auxiliar	88309	SINAPI	PEDREIRO COM ENCARGOS COMPLEMENTARES	SEDI - SERVIÇOS DIVERSOS	H	0,2250000	22,51	5,06		
Composição Auxiliar	88316	SINAPI	SERVEANTE COM ENCARGOS COMPLEMENTARES	SEDI - SERVIÇOS DIVERSOS	H	2,3248000	17,39	40,42		
				MO sem LS =>		31,60	LS =>	0,00	MO com LS =>	31,60
				Valor do BDI =>		13,26			Valor com BDI =>	58,74
						Quant. =>	0,6000000	Preço Total =>	35,24	
1.6	Código	Banco	Descrição	Tipo	Und	Quant.	Valor Unit	Total		
Composição	022907	SBC	DEMOLICAO DE PISO CIMENTADO BSE CONCRETO 8CM(SILOS)	DEMOLICOES	m²	1,0000000	26,34	26,34		
Composição Auxiliar	88316	SINAPI	SERVEANTE COM ENCARGOS COMPLEMENTARES	SEDI - SERVIÇOS DIVERSOS	H	1,5150000	17,39	26,34		
				MO sem LS =>		18,11	LS =>	0,00	MO com LS =>	18,11
				Valor do BDI =>		7,68			Valor com BDI =>	34,02
						Quant. =>	9,7800000	Preço Total =>	332,71	
1.7	Código	Banco	Descrição	Tipo	Und	Quant.	Valor Unit	Total		
Composição	100328	SINAPI	RETIRADA E RECOLOCAÇÃO DE TELHA CERÂMICA DE ENCAIXE, COM ATÉ DUAS ÁGUAS, INCLUSO IÇAMENTO. AF_07/2019	COBE - COBERTURA	m²	1,0000000	11,04	11,04		
Composição Auxiliar	88316	SINAPI	SERVEANTE COM ENCARGOS COMPLEMENTARES	SEDI - SERVIÇOS DIVERSOS	H	0,2180000	17,39	3,79		
Composição Auxiliar	88323	SINAPI	TELHADISTA COM ENCARGOS COMPLEMENTARES	SEDI - SERVIÇOS DIVERSOS	H	0,1330000	21,96	2,92		
Composição Auxiliar	93281	SINAPI	GUINCHO ELÉTRICO DE COLUNA, CAPACIDADE 400 KG, COM MOTO FREIO, MOTOR TRIFÁSICO DE 1,25 CV - CHP DIURNO. AF_03/2016	CHOR - CUSTOS HORÁRIOS DE MÁQUINAS E EQUIPAMENTOS	CHP	0,0048000	16,76	0,08		
Composição Auxiliar	93282	SINAPI	GUINCHO ELÉTRICO DE COLUNA, CAPACIDADE 400 KG, COM MOTO FREIO, MOTOR TRIFÁSICO DE 1,25 CV - CHI DIURNO. AF_03/2016	CHOR - CUSTOS HORÁRIOS DE MÁQUINAS E EQUIPAMENTOS	CHI	0,0067000	15,82	0,10		
Insumo	00007175	SINAPI	TELHA DE BARRO / CERAMICA, NAO ESMALTADA, TIPO ROMANA, AMERICANA, PORTUGUESA, FRANCESA, COMPRIMENTO DE *41* CM, RENDIMENTO DE *16* TELHAS/M2	Material	UN	3,5500000	1,17	4,15		
				MO sem LS =>		4,91	LS =>	0,00	MO com LS =>	4,91
				Valor do BDI =>		3,21			Valor com BDI =>	14,25

Obra
UNIDADE ESCOLAR BARJONA LOBÃO: ORÇAMENTO BASE: AMPLIAÇÃO DE
EDIFICAÇÃO 2023

Bancos
SINAPI - 07/2023 - Maranhão
SBC - 07/2023 - Maranhão
ORSE - 06/2023 - Sergipe
SEINFRA - 027 - Ceará

B.D.I.
29,16%

Encargos Sociais
Desonerado: embutido nos
preços unitário dos insumos de
mão de obra, de acordo com as
bases.

Planilha Orçamentária Analítica

Quant. => 11,1700000 Preço Total => 159,17

1.8	Código	Banco	Descrição	Tipo	Und	Quant.	Valor Unit	Total		
Composição	97626	SINAPI	DEMOLIÇÃO DE PILARES E VIGAS EM CONCRETO ARMADO, DE FORMA MANUAL, SEM REAPROVEITAMENTO. AF_12/2017	SERP - SERVIÇOS PRELIMINARES	m³	1,0000000	484,48	484,48		
Composição Auxiliar	88309	SINAPI	PEDREIRO COM ENCARGOS COMPLEMENTARES	SEDI - SERVIÇOS DIVERSOS	H	2,3196000	22,51	52,21		
Composição Auxiliar	88316	SINAPI	SERVENTE COM ENCARGOS COMPLEMENTARES	SEDI - SERVIÇOS DIVERSOS	H	23,9693000	17,39	416,82		
Insumo	00041954	SINAPI	CABO DE ACO GALVANIZADO, DIAMETRO 9,53 MM (3/8"), COM ALMA DE FIBRA 6 X 25 F	Material	KG	0,2835000	54,51	15,45		
					MO sem LS =>	325,89	LS =>	0,00	MO com LS =>	325,89
					Valor do BDI =>	141,27			Valor com BDI =>	625,75
						Quant. =>	5,6500000	Preço Total =>	3.535,48	

1.9	Código	Banco	Descrição	Tipo	Und	Quant.	Valor Unit	Total		
Composição	98458	SINAPI	TAPUME COM COMPENSADO DE MADEIRA. AF_05/2018	CANT - CANTEIRO DE OBRAS	m²	1,0000000	149,41	149,41		
Composição Auxiliar	88239	SINAPI	AJUDANTE DE CARPINTEIRO COM ENCARGOS COMPLEMENTARES	SEDI - SERVIÇOS DIVERSOS	H	0,2042000	17,94	3,66		
Composição Auxiliar	88262	SINAPI	CARPINTEIRO DE FORMAS COM ENCARGOS COMPLEMENTARES	SEDI - SERVIÇOS DIVERSOS	H	0,6127000	22,17	13,58		
Composição Auxiliar	91692	SINAPI	SERRA CIRCULAR DE BANCADA COM MOTOR ELÉTRICO POTÊNCIA DE 5HP, COM COIFA PARA DISCO 10" - CHP DIURNO. AF_08/2015	CHOR - CUSTOS HORÁRIOS DE MÁQUINAS E EQUIPAMENTOS	CHP	0,0044000	18,00	0,07		
Composição Auxiliar	91693	SINAPI	SERRA CIRCULAR DE BANCADA COM MOTOR ELÉTRICO POTÊNCIA DE 5HP, COM COIFA PARA DISCO 10" - CHI DIURNO. AF_08/2015	CHOR - CUSTOS HORÁRIOS DE MÁQUINAS E EQUIPAMENTOS	CHI	0,0191000	16,80	0,32		
Composição Auxiliar	94974	SINAPI	CONCRETO MAGRO PARA LASTRO, TRAÇO 1:4,5:4,5 (EM MASSA SECA DE CIMENTO/ AREIA MÉDIA/ BRITA 1) - PREPARO MANUAL. AF_05/2021	FUES - FUNDAÇÕES E ESTRUTURAS	m³	0,0015000	399,17	0,59		
Insumo	00003992	SINAPI	TABUA APARELHADA *2,5 X 30* CM, EM MACARANDUBA, ANGELIM OU EQUIVALENTE DA REGIAO	Material	M	1,6923000	33,18	56,15		
Insumo	00004433	SINAPI	CAIBRO NAO APARELHADO *7,5 X 7,5* CM, EM MACARANDUBA, ANGELIM OU EQUIVALENTE DA REGIAO - BRUTA	Material	M	1,2273000	27,96	34,31		
Insumo	00005061	SINAPI	PREGO DE ACO POLIDO COM CABECA 18 X 27 (2 1/2 X 10)	Material	KG	0,0428000	19,35	0,82		
Insumo	00043681	SINAPI	CHAPA/PAINEL DE MADEIRA COMPENSADA RESINADA (MADEIRITE RESINADO ROSA) PARA FORMA DE CONCRETO, DE 2200 x 1100 MM, E = 8 A 12 MM	Material	m²	1,0500380	38,01	39,91		
					MO sem LS =>	13,20	LS =>	0,00	MO com LS =>	13,20
					Valor do BDI =>	43,56			Valor com BDI =>	192,97
						Quant. =>	8,3000000	Preço Total =>	1.601,65	

1.10	Código	Banco	Descrição	Tipo	Und	Quant.	Valor Unit	Total		
Composição	8344	ORSE	Desmontagem de Estrutura Metálica com retirada de solda e corte de peças por meio de lixadeira	Estrutura Metálica	m²	1,0000000	7,63	7,63		
Composição Auxiliar	10549	ORSE	Encargos Complementares - Servente	Provisórios	h	0,2000000	3,72	0,74		
Composição Auxiliar	10603	ORSE	Encargos Complementares - Soldador	Provisórios	h	0,2000000	4,19	0,83		
Insumo	4182	ORSE	Aluguel de lixadeira Industrial marca Bosch h	Equipamento	d	0,2000000	1,25	0,25		
Insumo	6789	ORSE	Disco de desbaste 7", para ferro un	Equipamento	un	0,0200000	8,00	0,16		
Insumo	00006111	SINAPI	SERVENTE DE OBRAS	Mão de Obra	H	0,2000000	11,70	2,34		
Insumo	00006160	SINAPI	SOLDADOR (HORISTA)	Mão de Obra	H	0,2000000	16,55	3,31		
					MO sem LS =>	5,65	LS =>	0,00	MO com LS =>	5,65
					Valor do BDI =>	2,22			Valor com BDI =>	9,85
						Quant. =>	13,3600000	Preço Total =>	131,59	

2	MOVIMENTAÇÃO DE TERRA								27.842,07	
	Código	Banco	Descrição	Tipo	Und	Quant.	Valor Unit	Total		
Insumo	00006077	SINAPI	ARGILA OU BARRO PARA ATERRO/REATERRO (RETIRADO NA JAZIDA, SEM TRANSPORTE)	Material	m³	1,0000000	36,51	36,51		
					MO sem LS =>	0,00	LS =>	0,00	MO com LS =>	0,00
					Valor do BDI =>	10,64			Valor com BDI =>	47,15
						Quant. =>	23,9000000	Preço Total =>	1.126,88	

2.2	Código	Banco	Descrição	Tipo	Und	Quant.	Valor Unit	Total		
Composição	72887	SINAPI	TRANSPORTE COMERCIAL COM CAMINHAO BASCULANTE 6 M3, RODOVIA PAVIMENTADA - 5KM	MOVT - MOVIMENTO DE TERRA	M3XKM	1,0000000	1,18	1,18		
Composição Auxiliar	5811	SINAPI	CAMINHÃO BASCULANTE 6 M3, PESO BRUTO TOTAL 16.000 KG, CARGA ÚTIL MÁXIMA 13.071 KG, DISTÂNCIA ENTRE EIXOS 4,80 M, POTÊNCIA 230 CV INCLUSIVE CAÇAMBA METÁLICA - CHP DIURNO. AF_06/2014	CHOR - CUSTOS HORÁRIOS DE MÁQUINAS E EQUIPAMENTOS	CHP	0,0067000	176,62	1,18		
					MO sem LS =>	0,13	LS =>	0,00	MO com LS =>	0,13
					Valor do BDI =>	0,34			Valor com BDI =>	1,52
						Quant. =>	30,0000000	Preço Total =>	45,60	

2.3	Código	Banco	Descrição	Tipo	Und	Quant.	Valor Unit	Total
Composição	95952	SINAPI	(COMPOSIÇÃO REPRESENTATIVA) EXECUÇÃO DE ESTRUTURAS DE CONCRETO ARMADO CONVENCIONAL, PARA EDIFICAÇÃO HABITACIONAL MULTIFAMILIAR (PRÉDIO), FCK = 25 MPA. AF_01/2017	FUES - FUNDAÇÕES E ESTRUTURAS	m³	1,0000000	2.256,67	2.256,67
Composição Auxiliar	92427	SINAPI	MONTAGEM E DESMONTAGEM DE FÔRMA DE PILARES RETANGULARES E ESTRUTURAS SIMILARES, PÉ-DIREITO SIMPLES, EM CHAPA DE MADEIRA COMPENSADA RESINADA, 8 UTILIZAÇÕES. AF_09/2020	FUES - FUNDAÇÕES E ESTRUTURAS	m²	2,7400000	60,25	165,08
Composição Auxiliar	92463	SINAPI	MONTAGEM E DESMONTAGEM DE FÔRMA DE VIGA, ESCORAMENTO COM GARFO DE MADEIRA, PÉ-DIREITO SIMPLES, EM CHAPA DE MADEIRA RESINADA, 8 UTILIZAÇÕES. AF_09/2020	FUES - FUNDAÇÕES E ESTRUTURAS	m²	1,8700000	130,70	244,40
Composição Auxiliar	92415	SINAPI	MONTAGEM E DESMONTAGEM DE FÔRMA DE PILARES RETANGULARES E ESTRUTURAS SIMILARES, PÉ-DIREITO SIMPLES, EM CHAPA DE MADEIRA COMPENSADA RESINADA, 2 UTILIZAÇÕES. AF_09/2020	FUES - FUNDAÇÕES E ESTRUTURAS	m²	0,8400000	141,54	118,89
Composição Auxiliar	92451	SINAPI	MONTAGEM E DESMONTAGEM DE FÔRMA DE VIGA, ESCORAMENTO COM GARFO DE MADEIRA, PÉ-DIREITO SIMPLES, EM CHAPA DE MADEIRA RESINADA, 2 UTILIZAÇÕES. AF_09/2020	FUES - FUNDAÇÕES E ESTRUTURAS	m²	0,5700000	206,16	117,51

Obra
UNIDADE ESCOLAR BARJONA LOBÃO: ORÇAMENTO BASE: AMPLIAÇÃO DE EDIFICAÇÃO 2023

Bancos
SINAPI - 07/2023 - Maranhão
SBC - 07/2023 - Maranhão
ORSE - 06/2023 - Sergipe
SEINFRA - 027 - Ceará

B.D.I.
29,16%

Encargos Sociais
Desonerado: embutido nos preços unitário dos insumos de mão de obra, de acordo com as bases.

Planilha Orçamentária Analítica

Composição Auxiliar	92510	SINAPI	MONTAGEM E DESMONTAGEM DE FÔRMA DE LAJE MACIÇA, PÉ-DIREITO SIMPLES, EM CHAPA DE MADEIRA COMPENSADA RESINADA, 2 UTILIZAÇÕES. AF_09/2020	FUES - FUNDAÇÕES E ESTRUTURAS	m²	0,4700000	73,50	34,54		
Composição Auxiliar	92770	SINAPI	ARMAÇÃO DE LAJE DE UMA ESTRUTURA CONVENCIONAL DE CONCRETO ARMADO EM UM EDIFÍCIO DE MÚLTIPLOS PAVIMENTOS UTILIZANDO AÇO CA-50 DE 8,0 MM - MONTAGEM. AF_12/2015	FUES - FUNDAÇÕES E ESTRUTURAS	KG	10,7800000	11,99	129,25		
Composição Auxiliar	95945	SINAPI	ARMAÇÃO DE ESCADA, DE UMA ESTRUTURA CONVENCIONAL DE CONCRETO ARMADO UTILIZANDO AÇO CA-50 DE 8,0 MM - MONTAGEM. AF_11/2020	FUES - FUNDAÇÕES E ESTRUTURAS	KG	0,6200000	15,34	9,51		
Composição Auxiliar	96543	SINAPI	ARMAÇÃO DE BLOCO, VIGA BALDRAME E SAPATA UTILIZANDO AÇO CA-60 DE 5 MM - MONTAGEM. AF_06/2017	FUES - FUNDAÇÕES E ESTRUTURAS	KG	0,2300000	16,34	3,75		
Composição Auxiliar	95944	SINAPI	ARMAÇÃO DE ESCADA, DE UMA ESTRUTURA CONVENCIONAL DE CONCRETO ARMADO UTILIZANDO AÇO CA-50 DE 6,3 MM - MONTAGEM. AF_11/2020	FUES - FUNDAÇÕES E ESTRUTURAS	KG	0,5100000	18,39	9,37		
Composição Auxiliar	96544	SINAPI	ARMAÇÃO DE BLOCO, VIGA BALDRAME OU SAPATA UTILIZANDO AÇO CA-50 DE 6,3 MM - MONTAGEM. AF_06/2017	FUES - FUNDAÇÕES E ESTRUTURAS	KG	0,1600000	15,25	2,44		
Composição Auxiliar	92760	SINAPI	ARMAÇÃO DE PILAR OU VIGA DE UMA ESTRUTURA CONVENCIONAL DE CONCRETO ARMADO EM UM EDIFÍCIO DE MÚLTIPLOS PAVIMENTOS UTILIZANDO AÇO CA-50 DE 6,3 MM - MONTAGEM. AF_12/2015	FUES - FUNDAÇÕES E ESTRUTURAS	KG	5,8300000	12,96	75,55		
Composição Auxiliar	92766	SINAPI	ARMAÇÃO DE PILAR OU VIGA DE UMA ESTRUTURA CONVENCIONAL DE CONCRETO ARMADO EM UM EDIFÍCIO DE MÚLTIPLOS PAVIMENTOS UTILIZANDO AÇO CA-50 DE 25,0 MM - MONTAGEM. AF_12/2015	FUES - FUNDAÇÕES E ESTRUTURAS	KG	0,8200000	10,40	8,52		
Composição Auxiliar	96546	SINAPI	ARMAÇÃO DE BLOCO, VIGA BALDRAME OU SAPATA UTILIZANDO AÇO CA-50 DE 10 MM - MONTAGEM. AF_06/2017	FUES - FUNDAÇÕES E ESTRUTURAS	KG	1,0000000	12,63	12,63		
Composição Auxiliar	92522	SINAPI	MONTAGEM E DESMONTAGEM DE FÔRMA DE LAJE MACIÇA, PÉ-DIREITO SIMPLES, EM CHAPA DE MADEIRA COMPENSADA RESINADA, 8 UTILIZAÇÕES. AF_09/2020	FUES - FUNDAÇÕES E ESTRUTURAS	m²	1,6100000	45,37	73,04		
Composição Auxiliar	92759	SINAPI	ARMAÇÃO DE PILAR OU VIGA DE UMA ESTRUTURA CONVENCIONAL DE CONCRETO ARMADO EM UM EDIFÍCIO DE MÚLTIPLOS PAVIMENTOS UTILIZANDO AÇO CA-60 DE 5,0 MM - MONTAGEM. AF_12/2015	FUES - FUNDAÇÕES E ESTRUTURAS	KG	7,1300000	13,41	95,61		
Composição Auxiliar	92763	SINAPI	ARMAÇÃO DE PILAR OU VIGA DE UMA ESTRUTURA CONVENCIONAL DE CONCRETO ARMADO EM UM EDIFÍCIO DE MÚLTIPLOS PAVIMENTOS UTILIZANDO AÇO CA-50 DE 12,5 MM - MONTAGEM. AF_12/2015	FUES - FUNDAÇÕES E ESTRUTURAS	KG	10,5300000	9,41	99,08		
Composição Auxiliar	103673	SINAPI	LANÇAMENTO COM USO DE BOMBA, ADENSAMENTO E ACABAMENTO DE CONCRETO EM ESTRUTURAS. AF_02/2022	FUES - FUNDAÇÕES E ESTRUTURAS	m³	1,0000000	33,54	33,54		
Composição Auxiliar	92762	SINAPI	ARMAÇÃO DE PILAR OU VIGA DE UMA ESTRUTURA CONVENCIONAL DE CONCRETO ARMADO EM UM EDIFÍCIO DE MÚLTIPLOS PAVIMENTOS UTILIZANDO AÇO CA-50 DE 10,0 MM - MONTAGEM. AF_12/2015	FUES - FUNDAÇÕES E ESTRUTURAS	KG	16,4900000	11,14	183,69		
Composição Auxiliar	92765	SINAPI	ARMAÇÃO DE PILAR OU VIGA DE UMA ESTRUTURA CONVENCIONAL DE CONCRETO ARMADO EM UM EDIFÍCIO DE MÚLTIPLOS PAVIMENTOS UTILIZANDO AÇO CA-50 DE 20,0 MM - MONTAGEM. AF_12/2015	FUES - FUNDAÇÕES E ESTRUTURAS	KG	0,4300000	10,49	4,51		
Composição Auxiliar	96533	SINAPI	FABRICAÇÃO, MONTAGEM E DESMONTAGEM DE FÔRMA PARA VIGA BALDRAME, EM MADEIRA SERRADA, E=25 MM, 2 UTILIZAÇÕES. AF_06/2017	FUES - FUNDAÇÕES E ESTRUTURAS	m²	0,3300000	116,49	38,44		
Composição Auxiliar	92769	SINAPI	ARMAÇÃO DE LAJE DE UMA ESTRUTURA CONVENCIONAL DE CONCRETO ARMADO EM UM EDIFÍCIO DE MÚLTIPLOS PAVIMENTOS UTILIZANDO AÇO CA-50 DE 6,3 MM - MONTAGEM. AF_12/2015	FUES - FUNDAÇÕES E ESTRUTURAS	KG	8,4700000	12,56	106,38		
Composição Auxiliar	92761	SINAPI	ARMAÇÃO DE PILAR OU VIGA DE UMA ESTRUTURA CONVENCIONAL DE CONCRETO ARMADO EM UM EDIFÍCIO DE MÚLTIPLOS PAVIMENTOS UTILIZANDO AÇO CA-50 DE 8,0 MM - MONTAGEM. AF_12/2015	FUES - FUNDAÇÕES E ESTRUTURAS	KG	0,0900000	12,38	1,11		
Composição Auxiliar	92764	SINAPI	ARMAÇÃO DE PILAR OU VIGA DE UMA ESTRUTURA CONVENCIONAL DE CONCRETO ARMADO EM UM EDIFÍCIO DE MÚLTIPLOS PAVIMENTOS UTILIZANDO AÇO CA-50 DE 16,0 MM - MONTAGEM. AF_12/2015	FUES - FUNDAÇÕES E ESTRUTURAS	KG	3,8500000	9,15	35,22		
Composição Auxiliar	92768	SINAPI	ARMAÇÃO DE LAJE DE UMA ESTRUTURA CONVENCIONAL DE CONCRETO ARMADO EM UM EDIFÍCIO DE MÚLTIPLOS PAVIMENTOS UTILIZANDO AÇO CA-60 DE 5,0 MM - MONTAGEM. AF_12/2015	FUES - FUNDAÇÕES E ESTRUTURAS	KG	0,8300000	13,02	10,80		
Composição Auxiliar	101982	SINAPI	MONTAGEM E DESMONTAGEM DE FÔRMA PARA ESCADAS, COM 2 LANCES EM "U" E LAJE PLANA, EM CHAPA DE MADEIRA COMPENSADA PLASTIFICADA, 8 UTILIZAÇÕES. AF_11/2020	FUES - FUNDAÇÕES E ESTRUTURAS	m²	0,2100000	213,68	44,87		
Insumo	00001527	SINAPI	CONCRETO USINADO BOMBEAVEL, CLASSE DE RESISTENCIA C25, COM BRITA 0 E 1, SLUMP = 100 +/- 20 MM, INCLUI SERVICO DE BOMBEAMENTO (NBR 8953)	Material	m³	1,1030000	543,01	598,94		
					MO sem LS =>	311,10	LS =>	0,00	MO com LS =>	311,10
					Valor do BDI =>	658,04			Valor com BDI =>	2.914,71
					Quant. =>		9,1500000	Preço Total =>		26.669,59

3 INFRA-ESTRUTURA - VIGAS BALDRAMES E BLOCOS										
3.1	Código	Banco	Descrição	Tipo	Und	Quant.	Valor Unit	Total		
Composição	93358	SINAPI	ESCAVAÇÃO MANUAL DE VALA COM PROFUNDIDADE MENOR OU IGUAL A 1,30 M. AF_02/2021	MOVT - MOVIMENTO DE TERRA	m³	1,0000000	68,79	68,79		
Composição Auxiliar	88316	SINAPI	SERVENTÉ COM ENCARGOS COMPLEMENTARES	SEDI - SERVIÇOS DIVERSOS	H	3,9560000	17,39	68,79		
					MO sem LS =>	47,31	LS =>	0,00	MO com LS =>	47,31
					Valor do BDI =>	20,05			Valor com BDI =>	88,84
					Quant. =>		9,1600000	Preço Total =>		813,77

3.2	Código	Banco	Descrição	Tipo	Und	Quant.	Valor Unit	Total		
Composição	94097	SINAPI	PREPARO DE FUNDO DE VALA COM LARGURA MENOR QUE 1,5 M, EM LOCAL COM NÍVEL BAIXO DE INTERFERÊNCIA. AF_06/2016	MOVT - MOVIMENTO DE TERRA	m²	1,0000000	5,17	5,17		
Composição Auxiliar	91533	SINAPI	COMPACTADOR DE SOLOS DE PERCUSSÃO (SOQUETE) COM MOTOR A GASOLINA 4 TEMPOS, POTÊNCIA 4 CV - CHP DIURNO. AF_08/2015	CHOR - CUSTOS HORÁRIOS DE MÁQUINAS E EQUIPAMENTOS	CHP	0,0030000	23,79	0,07		
Composição Auxiliar	91534	SINAPI	COMPACTADOR DE SOLOS DE PERCUSSÃO (SOQUETE) COM MOTOR A GASOLINA 4 TEMPOS, POTÊNCIA 4 CV - CHI DIURNO. AF_08/2015	CHOR - CUSTOS HORÁRIOS DE MÁQUINAS E EQUIPAMENTOS	CHI	0,0030000	17,44	0,05		
Composição Auxiliar	88316	SINAPI	SERVENTE COM ENCARGOS COMPLEMENTARES	SEDI - SERVIÇOS DIVERSOS	H	0,1560000	17,39	2,71		
Composição Auxiliar	88309	SINAPI	PEDREIRO COM ENCARGOS COMPLEMENTARES	SEDI - SERVIÇOS DIVERSOS	H	0,1040000	22,51	2,34		
					MO sem LS =>	3,67	LS =>	0,00	MO com LS =>	3,67
					Valor do BDI =>	1,50			Valor com BDI =>	6,67
					Quant. =>		30,5300000	Preço Total =>		203,63

Obra
UNIDADE ESCOLAR BARJONA LOBÃO: ORÇAMENTO BASE: AMPLIAÇÃO DE EDIFICAÇÃO 2023

Bancos
SINAPI - 07/2023 - Maranhão
SBC - 07/2023 - Maranhão
ORSE - 06/2023 - Sergipe
SEINFRA - 027 - Ceará

B.D.I.
29,16%

Encargos Sociais
Desonerado: embutido nos preços unitário dos insumos de mão de obra, de acordo com as bases.

Planilha Orçamentária Analítica

3.5	Código	Banco	Descrição	Tipo	Und	Quant.	Valor Unit	Total		
Composição	93382	SINAPI	REATERRO MANUAL DE VALAS COM COMPACTAÇÃO MECANIZADA. AF_04/2016	MOVT - MOVIMENTO DE TERRA	m³	1,0000000	24,18	24,18		
Composição Auxiliar	88316	SINAPI	SÉRVENTE COM ENCARGOS COMPLEMENTARES	SEDI - SERVIÇOS DIVERSOS	H	0,6500000	17,39	11,30		
Composição Auxiliar	91533	SINAPI	COMPACTADOR DE SOLOS DE PERCUSSÃO (SOQUETE) COM MOTOR A GASOLINA 4 TEMPOS, POTÊNCIA 4 CV - CHP DIURNO. AF_08/2015	CHOR - CUSTOS HORÁRIOS DE MÁQUINAS E EQUIPAMENTOS	CHP	0,2740000	23,79	6,51		
Composição Auxiliar	91534	SINAPI	COMPACTADOR DE SOLOS DE PERCUSSÃO (SOQUETE) COM MOTOR A GASOLINA 4 TEMPOS, POTÊNCIA 4 CV - CHI DIURNO. AF_08/2015	CHOR - CUSTOS HORÁRIOS DE MÁQUINAS E EQUIPAMENTOS	CHI	0,2540000	17,44	4,42		
Composição Auxiliar	95606	SINAPI	UMIDIFICAÇÃO DE MATERIAL PARA VALAS COM CAMINHÃO PIPA 10000L. AF_11/2016	MOVT - MOVIMENTO DE TERRA	m³	1,0000000	1,95	1,95		
					MO sem LS =>	14,51	LS =>	0,00	MO com LS =>	14,51
					Valor do BDI =>	7,05			Valor com BDI =>	31,23
						Quant. =>	4,0900000	Preço Total =>	127,73	

3.6	Código	Banco	Descrição	Tipo	Und	Quant.	Valor Unit	Total
Composição	95952	SINAPI	(COMPOSIÇÃO REPRESENTATIVA) EXECUÇÃO DE ESTRUTURAS DE CONCRETO ARMADO CONVENCIONAL, PARA EDIFICAÇÃO HABITACIONAL MULTIFAMILIAR (PRÉDIO), FCK = 25 MPA. AF_01/2017	FUES - FUNDAÇÕES E ESTRUTURAS	m³	1,0000000	2.256,67	2.256,67
Composição Auxiliar	92427	SINAPI	MONTAGEM E DESMONTAGEM DE FÔRMA DE PILARES RETANGULARES E ESTRUTURAS SIMILARES, PÉ-DIREITO SIMPLES, EM CHAPA DE MADEIRA COMPENSADA RESINADA, 8 UTILIZAÇÕES. AF_09/2020	FUES - FUNDAÇÕES E ESTRUTURAS	m²	2,7400000	60,25	165,08
Composição Auxiliar	92463	SINAPI	MONTAGEM E DESMONTAGEM DE FÔRMA DE VIGA, ESCORAMENTO COM GARFO DE MADEIRA, PÉ-DIREITO SIMPLES, EM CHAPA DE MADEIRA RESINADA, 8 UTILIZAÇÕES. AF_09/2020	FUES - FUNDAÇÕES E ESTRUTURAS	m²	1,8700000	130,70	244,40
Composição Auxiliar	92415	SINAPI	MONTAGEM E DESMONTAGEM DE FÔRMA DE PILARES RETANGULARES E ESTRUTURAS SIMILARES, PÉ-DIREITO SIMPLES, EM CHAPA DE MADEIRA COMPENSADA RESINADA, 2 UTILIZAÇÕES. AF_09/2020	FUES - FUNDAÇÕES E ESTRUTURAS	m²	0,8400000	141,54	118,89
Composição Auxiliar	92451	SINAPI	MONTAGEM E DESMONTAGEM DE FÔRMA DE VIGA, ESCORAMENTO COM GARFO DE MADEIRA, PÉ-DIREITO SIMPLES, EM CHAPA DE MADEIRA RESINADA, 2 UTILIZAÇÕES. AF_09/2020	FUES - FUNDAÇÕES E ESTRUTURAS	m²	0,5700000	206,16	117,51
Composição Auxiliar	92510	SINAPI	MONTAGEM E DESMONTAGEM DE FÔRMA DE LAJE MACIÇA, PÉ-DIREITO SIMPLES, EM CHAPA DE MADEIRA COMPENSADA RESINADA, 2 UTILIZAÇÕES. AF_09/2020	FUES - FUNDAÇÕES E ESTRUTURAS	m²	0,4700000	73,50	34,54
Composição Auxiliar	92770	SINAPI	ARMAÇÃO DE LAJE DE UMA ESTRUTURA CONVENCIONAL DE CONCRETO ARMADO EM UM EDIFÍCIO DE MÚLTIPLOS PAVIMENTOS UTILIZANDO AÇO CA-50 DE 8,0 MM - MONTAGEM. AF_12/2015	FUES - FUNDAÇÕES E ESTRUTURAS	KG	10,7800000	11,99	129,25
Composição Auxiliar	95945	SINAPI	ARMAÇÃO DE ESCADA, DE UMA ESTRUTURA CONVENCIONAL DE CONCRETO ARMADO UTILIZANDO AÇO CA-50 DE 8,0 MM - MONTAGEM. AF_11/2020	FUES - FUNDAÇÕES E ESTRUTURAS	KG	0,6200000	15,34	9,51
Composição Auxiliar	96543	SINAPI	ARMAÇÃO DE BLOCO, VIGA BALDRAME E SAPATA UTILIZANDO AÇO CA-60 DE 5 MM - MONTAGEM. AF_06/2017	FUES - FUNDAÇÕES E ESTRUTURAS	KG	0,2300000	16,34	3,75
Composição Auxiliar	95944	SINAPI	ARMAÇÃO DE ESCADA, DE UMA ESTRUTURA CONVENCIONAL DE CONCRETO ARMADO UTILIZANDO AÇO CA-50 DE 6,3 MM - MONTAGEM. AF_11/2020	FUES - FUNDAÇÕES E ESTRUTURAS	KG	0,5100000	18,39	9,37
Composição Auxiliar	96544	SINAPI	ARMAÇÃO DE BLOCO, VIGA BALDRAME OU SAPATA UTILIZANDO AÇO CA-50 DE 6,3 MM - MONTAGEM. AF_06/2017	FUES - FUNDAÇÕES E ESTRUTURAS	KG	0,1600000	15,25	2,44
Composição Auxiliar	92760	SINAPI	ARMAÇÃO DE PILAR OU VIGA DE UMA ESTRUTURA CONVENCIONAL DE CONCRETO ARMADO EM UM EDIFÍCIO DE MÚLTIPLOS PAVIMENTOS UTILIZANDO AÇO CA-50 DE 6,3 MM - MONTAGEM. AF_12/2015	FUES - FUNDAÇÕES E ESTRUTURAS	KG	5,8300000	12,96	75,55
Composição Auxiliar	92766	SINAPI	ARMAÇÃO DE PILAR OU VIGA DE UMA ESTRUTURA CONVENCIONAL DE CONCRETO ARMADO EM UM EDIFÍCIO DE MÚLTIPLOS PAVIMENTOS UTILIZANDO AÇO CA-50 DE 25,0 MM - MONTAGEM. AF_12/2015	FUES - FUNDAÇÕES E ESTRUTURAS	KG	0,8200000	10,40	8,52
Composição Auxiliar	96546	SINAPI	ARMAÇÃO DE BLOCO, VIGA BALDRAME OU SAPATA UTILIZANDO AÇO CA-50 DE 10 MM - MONTAGEM. AF_06/2017	FUES - FUNDAÇÕES E ESTRUTURAS	KG	1,0000000	12,63	12,63
Composição Auxiliar	92522	SINAPI	MONTAGEM E DESMONTAGEM DE FÔRMA DE LAJE MACIÇA, PÉ-DIREITO SIMPLES, EM CHAPA DE MADEIRA COMPENSADA RESINADA, 8 UTILIZAÇÕES. AF_09/2020	FUES - FUNDAÇÕES E ESTRUTURAS	m²	1,6100000	45,37	73,04
Composição Auxiliar	92759	SINAPI	ARMAÇÃO DE PILAR OU VIGA DE UMA ESTRUTURA CONVENCIONAL DE CONCRETO ARMADO EM UM EDIFÍCIO DE MÚLTIPLOS PAVIMENTOS UTILIZANDO AÇO CA-60 DE 5,0 MM - MONTAGEM. AF_12/2015	FUES - FUNDAÇÕES E ESTRUTURAS	KG	7,1300000	13,41	95,61
Composição Auxiliar	92763	SINAPI	ARMAÇÃO DE PILAR OU VIGA DE UMA ESTRUTURA CONVENCIONAL DE CONCRETO ARMADO EM UM EDIFÍCIO DE MÚLTIPLOS PAVIMENTOS UTILIZANDO AÇO CA-50 DE 12,5 MM - MONTAGEM. AF_12/2015	FUES - FUNDAÇÕES E ESTRUTURAS	KG	10,5300000	9,41	99,08
Composição Auxiliar	103673	SINAPI	LANÇAMENTO COM USO DE BOMBA, ADENSAMENTO E ACABAMENTO DE CONCRETO EM ESTRUTURAS. AF_02/2022	FUES - FUNDAÇÕES E ESTRUTURAS	m³	1,0000000	33,54	33,54
Composição Auxiliar	92762	SINAPI	ARMAÇÃO DE PILAR OU VIGA DE UMA ESTRUTURA CONVENCIONAL DE CONCRETO ARMADO EM UM EDIFÍCIO DE MÚLTIPLOS PAVIMENTOS UTILIZANDO AÇO CA-50 DE 10,0 MM - MONTAGEM. AF_12/2015	FUES - FUNDAÇÕES E ESTRUTURAS	KG	16,4900000	11,14	183,69
Composição Auxiliar	92765	SINAPI	ARMAÇÃO DE PILAR OU VIGA DE UMA ESTRUTURA CONVENCIONAL DE CONCRETO ARMADO EM UM EDIFÍCIO DE MÚLTIPLOS PAVIMENTOS UTILIZANDO AÇO CA-50 DE 20,0 MM - MONTAGEM. AF_12/2015	FUES - FUNDAÇÕES E ESTRUTURAS	KG	0,4300000	10,49	4,51
Composição Auxiliar	96533	SINAPI	FABRICAÇÃO, MONTAGEM E DESMONTAGEM DE FÔRMA PARA VIGA BALDRAME, EM MADEIRA SERRADA, E=25 MM, 2 UTILIZAÇÕES. AF_06/2017	FUES - FUNDAÇÕES E ESTRUTURAS	m²	0,3300000	116,49	38,44
Composição Auxiliar	92769	SINAPI	ARMAÇÃO DE LAJE DE UMA ESTRUTURA CONVENCIONAL DE CONCRETO ARMADO EM UM EDIFÍCIO DE MÚLTIPLOS PAVIMENTOS UTILIZANDO AÇO CA-50 DE 6,3 MM - MONTAGEM. AF_12/2015	FUES - FUNDAÇÕES E ESTRUTURAS	KG	8,4700000	12,56	106,38
Composição Auxiliar	92761	SINAPI	ARMAÇÃO DE PILAR OU VIGA DE UMA ESTRUTURA CONVENCIONAL DE CONCRETO ARMADO EM UM EDIFÍCIO DE MÚLTIPLOS PAVIMENTOS UTILIZANDO AÇO CA-50 DE 8,0 MM - MONTAGEM. AF_12/2015	FUES - FUNDAÇÕES E ESTRUTURAS	KG	0,0900000	12,38	1,11
Composição Auxiliar	92764	SINAPI	ARMAÇÃO DE PILAR OU VIGA DE UMA ESTRUTURA CONVENCIONAL DE CONCRETO ARMADO EM UM EDIFÍCIO DE MÚLTIPLOS PAVIMENTOS UTILIZANDO AÇO CA-50 DE 16,0 MM - MONTAGEM. AF_12/2015	FUES - FUNDAÇÕES E ESTRUTURAS	KG	3,8500000	9,15	35,22
Composição Auxiliar	92768	SINAPI	ARMAÇÃO DE LAJE DE UMA ESTRUTURA CONVENCIONAL DE CONCRETO ARMADO EM UM EDIFÍCIO DE MÚLTIPLOS PAVIMENTOS UTILIZANDO AÇO CA-60 DE 5,0 MM - MONTAGEM. AF_12/2015	FUES - FUNDAÇÕES E ESTRUTURAS	KG	0,8300000	13,02	10,80

Obra
UNIDADE ESCOLAR BARJONA LOBÃO: ORÇAMENTO BASE: AMPLIAÇÃO DE EDIFICAÇÃO 2023

Bancos
SINAPI - 07/2023 - Maranhão
SBC - 07/2023 - Maranhão
ORSE - 06/2023 - Sergipe
SEINFRA - 027 - Ceará

B.D.I.
29,16%

Encargos Sociais
Desonerado: embutido nos preços unitário dos insumos de mão de obra, de acordo com as bases.

Planilha Orçamentária Analítica

Composição Auxiliar	101982	SINAPI	MONTAGEM E DESMONTAGEM DE FÔRMA PARA ESCADAS, COM 2 LANCES EM "U" E LAJE PLANA, EM CHAPA DE MADEIRA COMPENSADA PLASTIFICADA, 8 UTILIZAÇÕES. AF_11/2020	FUES - FUNDAÇÕES E ESTRUTURAS	m²	0,2100000	213,68	44,87
Insumo	00001527	SINAPI	CONCRETO USINADO BOMBEAVEL, CLASSE DE RESISTENCIA C25, COM BRITA 0 E 1, SLUMP = 100 +/- 20 MM, INCLUI SERVICO DE BOMBEAMENTO (NBR 8953)	Material	m³	1,1030000	543,01	598,94
				MO sem LS =>		311,10	LS =>	0,00
				Valor do BDI =>		658,04	MO com LS =>	311,10
							Valor com BDI =>	2.914,71
							Quant. =>	5,0700000
							Preço Total =>	14.777,57

3.7	Código	Banco	Descrição	Tipo	Und	Quant.	Valor Unit	Total
Composição	94962	SINAPI	CONCRETO MAGRO PARA LASTRO, TRAÇO 1:4,5:4,5 (EM MASSA SECA DE CIMENTO/ AREIA MÉDIA/ BRITA 1) - PREPARO MECÂNICO COM BETONEIRA 400 L. AF_05/2021	FUES - FUNDAÇÕES E ESTRUTURAS	m³	1,0000000	347,33	347,33
Composição Auxiliar	88316	SINAPI	SERVEANTE COM ENCARGOS COMPLEMENTARES	SEDI - SERVIÇOS DIVERSOS	H	2,3433000	17,39	40,74
Composição Auxiliar	88377	SINAPI	OPERADOR DE BETONEIRA ESTACIONÁRIA/MISTURADOR COM ENCARGOS COMPLEMENTARES	SEDI - SERVIÇOS DIVERSOS	H	1,4811000	16,37	24,24
Composição Auxiliar	88830	SINAPI	BETONEIRA CAPACIDADE NOMINAL DE 400 L, CAPACIDADE DE MISTURA 280 L, MOTOR ELÉTRICO TRIFÁSICO POTÊNCIA DE 2 CV, SEM CARREGADOR - CHP DIURNO. AF_10/2014	CHOR - CUSTOS HORÁRIOS DE MÁQUINAS E EQUIPAMENTOS	CHP	0,7623000	1,80	1,37
Composição Auxiliar	88831	SINAPI	BETONEIRA CAPACIDADE NOMINAL DE 400 L, CAPACIDADE DE MISTURA 280 L, MOTOR ELÉTRICO TRIFÁSICO POTÊNCIA DE 2 CV, SEM CARREGADOR - CHI DIURNO. AF_10/2014	CHOR - CUSTOS HORÁRIOS DE MÁQUINAS E EQUIPAMENTOS	CHI	0,7188000	0,38	0,27
Insumo	00000370	SINAPI	AREIA MEDIA - POSTO JAZIDA/FORNECEDOR (RETIRADO NA JAZIDA, SEM TRANSPORTE)	Material	m³	0,8269000	70,00	57,88
Insumo	00001379	SINAPI	CIMENTO PORTLAND COMPOSTO CP II-32	Material	KG	212,0194000	0,84	178,09
Insumo	00004721	SINAPI	PEDRA BRITADA N. 1 (9,5 a 19 MM) POSTO PEDREIRA/FORNECEDOR, SEM FRETE	Material	m³	0,5782000	77,39	44,74
				MO sem LS =>		45,71	LS =>	0,00
				Valor do BDI =>		101,28	MO com LS =>	45,71
							Valor com BDI =>	448,61
							Quant. =>	1,5300000
							Preço Total =>	686,37

4	SUPERESTRUTURA - PILARES E VIGAS								39.798,16
4.1	Código	Banco	Descrição	Tipo	Und	Quant.	Valor Unit	Total	
Composição	95952	SINAPI	(COMPOSIÇÃO REPRESENTATIVA) EXECUÇÃO DE ESTRUTURAS DE CONCRETO ARMADO CONVENCIONAL, PARA EDIFICAÇÃO HABITACIONAL MULTIFAMILIAR (PRÉDIO), FCK = 25 MPA. AF_01/2017: PILARES/ VIGAMENTO SUPERIOR E VIGAMENTO DE AMARRAÇÃO DO PLATIBANDA	FUES - FUNDAÇÕES E ESTRUTURAS	m³	1,0000000	2.256,67	2.256,67	
Composição Auxiliar	92427	SINAPI	MONTAGEM E DESMONTAGEM DE FÔRMA DE PILARES RETANGULARES E ESTRUTURAS SIMILARES, PÉ-DIREITO SIMPLES, EM CHAPA DE MADEIRA COMPENSADA RESINADA, 8 UTILIZAÇÕES. AF_09/2020	FUES - FUNDAÇÕES E ESTRUTURAS	m²	2,7400000	60,25	165,08	
Composição Auxiliar	92463	SINAPI	MONTAGEM E DESMONTAGEM DE FÔRMA DE VIGA, ESCORAMENTO COM GARFO DE MADEIRA, PÉ-DIREITO SIMPLES, EM CHAPA DE MADEIRA RESINADA, 8 UTILIZAÇÕES. AF_09/2020	FUES - FUNDAÇÕES E ESTRUTURAS	m²	1,8700000	130,70	244,40	
Composição Auxiliar	92415	SINAPI	MONTAGEM E DESMONTAGEM DE FÔRMA DE PILARES RETANGULARES E ESTRUTURAS SIMILARES, PÉ-DIREITO SIMPLES, EM CHAPA DE MADEIRA COMPENSADA RESINADA, 2 UTILIZAÇÕES. AF_09/2020	FUES - FUNDAÇÕES E ESTRUTURAS	m²	0,8400000	141,54	118,89	
Composição Auxiliar	92451	SINAPI	MONTAGEM E DESMONTAGEM DE FÔRMA DE VIGA, ESCORAMENTO COM GARFO DE MADEIRA, PÉ-DIREITO SIMPLES, EM CHAPA DE MADEIRA RESINADA, 2 UTILIZAÇÕES. AF_09/2020	FUES - FUNDAÇÕES E ESTRUTURAS	m²	0,5700000	206,16	117,51	
Composição Auxiliar	92510	SINAPI	MONTAGEM E DESMONTAGEM DE FÔRMA DE LAJE MACIÇA, PÉ-DIREITO SIMPLES, EM CHAPA DE MADEIRA COMPENSADA RESINADA, 2 UTILIZAÇÕES. AF_09/2020	FUES - FUNDAÇÕES E ESTRUTURAS	m²	0,4700000	73,50	34,54	
Composição Auxiliar	92770	SINAPI	ARMAÇÃO DE LAJE DE UMA ESTRUTURA CONVENCIONAL DE CONCRETO ARMADO EM UM EDIFÍCIO DE MÚLTIPLOS PAVIMENTOS UTILIZANDO AÇO CA-50 DE 8,0 MM - MONTAGEM. AF_12/2015	FUES - FUNDAÇÕES E ESTRUTURAS	KG	10,7800000	11,99	129,25	
Composição Auxiliar	95945	SINAPI	ARMAÇÃO DE ESCADA, DE UMA ESTRUTURA CONVENCIONAL DE CONCRETO ARMADO UTILIZANDO AÇO CA-50 DE 8,0 MM - MONTAGEM. AF_11/2020	FUES - FUNDAÇÕES E ESTRUTURAS	KG	0,6200000	15,34	9,51	
Composição Auxiliar	96543	SINAPI	ARMAÇÃO DE BLOCO, VIGA BALDRAME E SAPATA UTILIZANDO AÇO CA-60 DE 5 MM - MONTAGEM. AF_06/2017	FUES - FUNDAÇÕES E ESTRUTURAS	KG	0,2300000	16,34	3,75	
Composição Auxiliar	95944	SINAPI	ARMAÇÃO DE ESCADA, DE UMA ESTRUTURA CONVENCIONAL DE CONCRETO ARMADO UTILIZANDO AÇO CA-50 DE 6,3 MM - MONTAGEM. AF_11/2020	FUES - FUNDAÇÕES E ESTRUTURAS	KG	0,5100000	18,39	9,37	
Composição Auxiliar	96544	SINAPI	ARMAÇÃO DE BLOCO, VIGA BALDRAME OU SAPATA UTILIZANDO AÇO CA-50 DE 6,3 MM - MONTAGEM. AF_06/2017	FUES - FUNDAÇÕES E ESTRUTURAS	KG	0,1600000	15,25	2,44	
Composição Auxiliar	92760	SINAPI	ARMAÇÃO DE PILAR OU VIGA DE UMA ESTRUTURA CONVENCIONAL DE CONCRETO ARMADO EM UM EDIFÍCIO DE MÚLTIPLOS PAVIMENTOS UTILIZANDO AÇO CA-50 DE 6,3 MM - MONTAGEM. AF_12/2015	FUES - FUNDAÇÕES E ESTRUTURAS	KG	5,8300000	12,96	75,55	
Composição Auxiliar	92766	SINAPI	ARMAÇÃO DE PILAR OU VIGA DE UMA ESTRUTURA CONVENCIONAL DE CONCRETO ARMADO EM UM EDIFÍCIO DE MÚLTIPLOS PAVIMENTOS UTILIZANDO AÇO CA-50 DE 25,0 MM - MONTAGEM. AF_12/2015	FUES - FUNDAÇÕES E ESTRUTURAS	KG	0,8200000	10,40	8,52	
Composição Auxiliar	96546	SINAPI	ARMAÇÃO DE BLOCO, VIGA BALDRAME OU SAPATA UTILIZANDO AÇO CA-50 DE 10 MM - MONTAGEM. AF_06/2017	FUES - FUNDAÇÕES E ESTRUTURAS	KG	1,0000000	12,63	12,63	
Composição Auxiliar	92522	SINAPI	MONTAGEM E DESMONTAGEM DE FÔRMA DE LAJE MACIÇA, PÉ-DIREITO SIMPLES, EM CHAPA DE MADEIRA COMPENSADA RESINADA, 8 UTILIZAÇÕES. AF_09/2020	FUES - FUNDAÇÕES E ESTRUTURAS	m²	1,6100000	45,37	73,04	
Composição Auxiliar	92759	SINAPI	ARMAÇÃO DE PILAR OU VIGA DE UMA ESTRUTURA CONVENCIONAL DE CONCRETO ARMADO EM UM EDIFÍCIO DE MÚLTIPLOS PAVIMENTOS UTILIZANDO AÇO CA-60 DE 5,0 MM - MONTAGEM. AF_12/2015	FUES - FUNDAÇÕES E ESTRUTURAS	KG	7,1300000	13,41	95,61	
Composição Auxiliar	92763	SINAPI	ARMAÇÃO DE PILAR OU VIGA DE UMA ESTRUTURA CONVENCIONAL DE CONCRETO ARMADO EM UM EDIFÍCIO DE MÚLTIPLOS PAVIMENTOS UTILIZANDO AÇO CA-50 DE 12,5 MM - MONTAGEM. AF_12/2015	FUES - FUNDAÇÕES E ESTRUTURAS	KG	10,5300000	9,41	99,08	
Composição Auxiliar	103673	SINAPI	LANÇAMENTO COM USO DE BOMBA, ADENSAMENTO E ACABAMENTO DE CONCRETO EM ESTRUTURAS. AF_02/2022	FUES - FUNDAÇÕES E ESTRUTURAS	m³	1,0000000	33,54	33,54	
Composição Auxiliar	92762	SINAPI	ARMAÇÃO DE PILAR OU VIGA DE UMA ESTRUTURA CONVENCIONAL DE CONCRETO ARMADO EM UM EDIFÍCIO DE MÚLTIPLOS PAVIMENTOS UTILIZANDO AÇO CA-50 DE 10,0 MM - MONTAGEM. AF_12/2015	FUES - FUNDAÇÕES E ESTRUTURAS	KG	16,4900000	11,14	183,69	
Composição Auxiliar	92765	SINAPI	ARMAÇÃO DE PILAR OU VIGA DE UMA ESTRUTURA CONVENCIONAL DE CONCRETO ARMADO EM UM EDIFÍCIO DE MÚLTIPLOS PAVIMENTOS UTILIZANDO AÇO CA-50 DE 20,0 MM - MONTAGEM. AF_12/2015	FUES - FUNDAÇÕES E ESTRUTURAS	KG	0,4300000	10,49	4,51	

Obra
UNIDADE ESCOLAR BARJONA LOBÃO: ORÇAMENTO BASE: AMPLIAÇÃO DE EDIFICAÇÃO 2023

Bancos
SINAPI - 07/2023 - Maranhão
SBC - 07/2023 - Maranhão
ORSE - 06/2023 - Sergipe
SEINFRA - 027 - Ceará

B.D.I.
29,16%

Encargos Sociais
Desonerado: embutido nos preços unitário dos insumos de mão de obra, de acordo com as bases.

Planilha Orçamentária Analítica

Composição Auxiliar	Código	Banco	Descrição	Tipo	Und	Quant.	Valor Unit	Total		
Composição Auxiliar	96533	SINAPI	FABRICAÇÃO, MONTAGEM E DESMONTAGEM DE FÔRMA PARA VIGA BALDRAME, EM MADEIRA SERRADA, E=25 MM, 2 UTILIZAÇÕES. AF_06/2017	FUES - FUNDAÇÕES E ESTRUTURAS	m²	0,3300000	116,49	38,44		
Composição Auxiliar	92769	SINAPI	ARMAÇÃO DE LAJE DE UMA ESTRUTURA CONVENCIONAL DE CONCRETO ARMADO EM UM EDIFÍCIO DE MÚLTIPLOS PAVIMENTOS UTILIZANDO AÇO CA-50 DE 6,3 MM - MONTAGEM. AF_12/2015	FUES - FUNDAÇÕES E ESTRUTURAS	KG	8,4700000	12,56	106,38		
Composição Auxiliar	92761	SINAPI	ARMAÇÃO DE PILAR OU VIGA DE UMA ESTRUTURA CONVENCIONAL DE CONCRETO ARMADO EM UM EDIFÍCIO DE MÚLTIPLOS PAVIMENTOS UTILIZANDO AÇO CA-50 DE 8,0 MM - MONTAGEM. AF_12/2015	FUES - FUNDAÇÕES E ESTRUTURAS	KG	0,0900000	12,38	1,11		
Composição Auxiliar	92764	SINAPI	ARMAÇÃO DE PILAR OU VIGA DE UMA ESTRUTURA CONVENCIONAL DE CONCRETO ARMADO EM UM EDIFÍCIO DE MÚLTIPLOS PAVIMENTOS UTILIZANDO AÇO CA-50 DE 16,0 MM - MONTAGEM. AF_12/2015	FUES - FUNDAÇÕES E ESTRUTURAS	KG	3,8500000	9,15	35,22		
Composição Auxiliar	92768	SINAPI	ARMAÇÃO DE LAJE DE UMA ESTRUTURA CONVENCIONAL DE CONCRETO ARMADO EM UM EDIFÍCIO DE MÚLTIPLOS PAVIMENTOS UTILIZANDO AÇO CA-60 DE 5,0 MM - MONTAGEM. AF_12/2015	FUES - FUNDAÇÕES E ESTRUTURAS	KG	0,8300000	13,02	10,80		
Composição Auxiliar	101982	SINAPI	MONTAGEM E DESMONTAGEM DE FÔRMA PARA ESCADAS, COM 2 LANCES EM "U" E LAJE PLANA, EM CHAPA DE MADEIRA COMPENSADA PLASTIFICADA, 8 UTILIZAÇÕES. AF_11/2020	FUES - FUNDAÇÕES E ESTRUTURAS	m²	0,2100000	213,68	44,87		
Insumo	00001527	SINAPI	CONCRETO USINADO BOMBEAVEL, CLASSE DE RESISTENCIA C25, COM BRITA 0 E 1, SLUMP = 100 +/- 20 MM, INCLUI SERVICO DE BOMBEAMENTO (NBR 8953)	Material	m³	1,1030000	543,01	598,94		
					MO sem LS =>	311,10	LS =>	0,00	MO com LS =>	311,10
					Valor do BDI =>	658,04			Valor com BDI =>	2.914,71
					Quant. =>	13,3100000	Preço Total =>	38.794,79		

4.2	Código	Banco	Descrição	Tipo	Und	Quant.	Valor Unit	Total		
Composição	101963	SINAPI	LAJE PRÉ-MOLDADA UNIDIRECIONAL, BIAPOIADA, PARA PISO, ENCHIMENTO EM CERÂMICA, VIGOTA CONVENCIONAL, ALTURA TOTAL DA LAJE (ENCHIMENTO+CAPA) = (8+4). AF_11/2020	FUES - FUNDAÇÕES E ESTRUTURAS	m²	1,0000000	187,65	187,65		
Composição Auxiliar	103674	SINAPI	CONCRETAGEM DE VIGAS E LAJES, FCK=25 MPA, PARA LAJES PREMOLDADAS COM USO DE BOMBA - LANÇAMENTO, ADENSAMENTO E ACABAMENTO. AF_02/2022	FUES - FUNDAÇÕES E ESTRUTURAS	m³	0,0540000	649,25	35,05		
Composição Auxiliar	88262	SINAPI	CARPINTEIRO DE FORMAS COM ENCARGOS COMPLEMENTARES	SEDI - SERVIÇOS DIVERSOS	H	0,5010000	22,17	11,10		
Composição Auxiliar	88316	SINAPI	SERVENTE COM ENCARGOS COMPLEMENTARES	SEDI - SERVIÇOS DIVERSOS	H	0,3540000	17,39	6,15		
Composição Auxiliar	92273	SINAPI	FABRICAÇÃO DE ESCORAS DO TIPO PONTALETE, EM MADEIRA, PARA PÉ-DIREITO SIMPLES. AF_09/2020	FUES - FUNDAÇÕES E ESTRUTURAS	M	0,9700000	19,24	18,66		
Composição Auxiliar	92767	SINAPI	ARMAÇÃO DE LAJE DE ESTRUTURA CONVENCIONAL DE CONCRETO ARMADO UTILIZANDO AÇO CA-60 DE 4,2 MM - MONTAGEM. AF_06/2022	FUES - FUNDAÇÕES E ESTRUTURAS	KG	1,2110000	14,61	17,69		
Insumo	00003743	SINAPI	LAJE PRE-MOLDADA CONVENCIONAL (LAJOTAS + VIGOTAS) PARA PISO, UNIDIRECIONAL, SOBRECARGA DE 200 KG/M2, VAO ATE 3,50 M (SEM COLOCACAO)	Material	m²	1,0000000	60,24	60,24		
Insumo	00006193	SINAPI	TABUA NAO APARELHADA *2,5 X 20* CM, EM MACARANDUBA, ANGELIM OU EQUIVALENTE DA REGIAO - BRUTA	Material	M	1,8700000	20,21	37,79		
Insumo	00040304	SINAPI	PREGO DE ACO POLIDO COM CABECA DUPLA 17 X 27 (2 1/2 X 11)	Material	KG	0,0400000	24,29	0,97		
					MO sem LS =>	21,18	LS =>	0,00	MO com LS =>	21,18
					Valor do BDI =>	54,71			Valor com BDI =>	242,36
					Quant. =>	4,1400000	Preço Total =>	1.003,37		

5	ALVENARIA DE VEDAÇÃO EDIFICAÇÃO								4.975,32	
5.1	Código	Banco	Descrição	Tipo	Und	Quant.	Valor Unit	Total		
Composição	89168	SINAPI	(COMPOSIÇÃO REPRESENTATIVA) DO SERVIÇO DE ALVENARIA DE VEDAÇÃO DE BLOCOS VAZADOS DE CERÂMICA DE 9X19X19CM (ESPESSURA 9CM), PARA EDIFICAÇÃO HABITACIONAL UNIFAMILIAR (CASA) E EDIFICAÇÃO PÚBLICA PADRÃO. AF_11/2014	PARE - PAREDES/PAINEIS	m²	1,0000000	87,82	87,82		
Composição Auxiliar	87495	SINAPI	ALVENARIA DE VEDAÇÃO DE BLOCOS CERÂMICOS FURADOS NA HORIZONTAL DE 9X19X19CM (ESPESSURA 9CM) DE PAREDES COM ÁREA LÍQUIDA MENOR QUE 6M² SEM VÃOS E ARGAMASSA DE ASSENTAMENTO COM PREPARO EM BETONEIRA. AF_06/2014	PARE - PAREDES/PAINEIS	m²	0,2334000	89,35	20,85		
Composição Auxiliar	87503	SINAPI	ALVENARIA DE VEDAÇÃO DE BLOCOS CERÂMICOS FURADOS NA HORIZONTAL DE 9X19X19CM (ESPESSURA 9CM) DE PAREDES COM ÁREA LÍQUIDA MAIOR OU IGUAL A 6M² SEM VÃOS E ARGAMASSA DE ASSENTAMENTO COM PREPARO EM BETONEIRA. AF_06/2014	PARE - PAREDES/PAINEIS	m²	0,2028000	78,27	15,87		
Composição Auxiliar	87511	SINAPI	ALVENARIA DE VEDAÇÃO DE BLOCOS CERÂMICOS FURADOS NA HORIZONTAL DE 9X19X19CM (ESPESSURA 9CM) DE PAREDES COM ÁREA LÍQUIDA MENOR QUE 6M² COM VÃOS E ARGAMASSA DE ASSENTAMENTO COM PREPARO EM BETONEIRA. AF_06/2014	PARE - PAREDES/PAINEIS	m²	0,2470000	98,79	24,40		
Composição Auxiliar	87519	SINAPI	ALVENARIA DE VEDAÇÃO DE BLOCOS CERÂMICOS FURADOS NA HORIZONTAL DE 9X19X19CM (ESPESSURA 9CM) DE PAREDES COM ÁREA LÍQUIDA MAIOR OU IGUAL A 6M² COM VÃOS E ARGAMASSA DE ASSENTAMENTO COM PREPARO EM BETONEIRA. AF_06/2014	PARE - PAREDES/PAINEIS	m²	0,3168000	84,29	26,70		
					MO sem LS =>	38,32	LS =>	0,00	MO com LS =>	38,32
					Valor do BDI =>	25,60			Valor com BDI =>	113,42
					Quant. =>	34,2000000	Preço Total =>	3.878,96		

5.2	Código	Banco	Descrição	Tipo	Und	Quant.	Valor Unit	Total
Composição	103321	SINAPI	ALVENARIA DE VEDAÇÃO DE BLOCOS VAZADOS DE CONCRETO DE 19X19X39 CM (ESPESSURA 19 CM) E ARGAMASSA DE ASSENTAMENTO COM PREPARO MANUAL. AF_12/2021	PARE - PAREDES/PAINEIS	m²	1,0000000	101,06	101,06
Composição Auxiliar	87369	SINAPI	ARGAMASSA TRAÇO 1:2:8 (EM VOLUME DE CIMENTO, CAL E AREIA MÉDIA ÚMIDA) PARA EMBOÇO/MASSA ÚNICA/ASSENTAMENTO DE ALVENARIA DE VEDAÇÃO, PREPARO MANUAL. AF_08/2019	SEDI - SERVIÇOS DIVERSOS	m³	0,0128000	615,92	7,88
Composição Auxiliar	88309	SINAPI	PEDREIRO COM ENCARGOS COMPLEMENTARES	SEDI - SERVIÇOS DIVERSOS	H	1,1300000	22,51	25,43
Composição Auxiliar	88316	SINAPI	SERVENTE COM ENCARGOS COMPLEMENTARES	SEDI - SERVIÇOS DIVERSOS	H	0,5650000	17,39	9,82
Insumo	00000654	SINAPI	BLOCO DE VEDACAO DE CONCRETO 19 X 19 X 39 CM (CLASSE C - NBR 6136)	Material	UN	13,6000000	4,03	54,80
Insumo	00034548	SINAPI	TELA DE ACO SOLDADA GALVANIZADA/ZINCADA PARA ALVENARIA, FIO D = *1,20 A 1,70* MM, MALHA 15 X 15 MM, (C X L) *50 X 17,5* CM	Material	M	0,4200000	6,55	2,75

Obra
UNIDADE ESCOLAR BARJONA LOBÃO: ORÇAMENTO BASE: AMPLIAÇÃO DE
EDIFICAÇÃO 2023

Bancos
SINAPI - 07/2023 - Maranhão
SBC - 07/2023 - Maranhão
ORSE - 06/2023 - Sergipe
SEINFRA - 027 - Ceará

B.D.I.
29,16%

Encargos Sociais
Desonerado: embutido nos
preços unitário dos insumos de
mão de obra, de acordo com as
bases.

Planilha Orçamentária Analítica

Insumo	00037395	SINAPI	PINO DE ACO COM FURO, HASTE = 27 MM (ACAO DIRETA)	Material	CENTO	0,0100000	38,74	0,38
				MO sem LS =>		27,54	LS =>	0,00
				Valor do BDI =>		29,46		27,54
								130,52
							Quant. =>	8,4000000
								Preço Total =>
								1.096,36

6			ESQUADRIAS					2.004,50
6.1	Código	Banco	Descrição	Tipo	Und	Quant.	Valor Unit	Total
Composição	100690	SINAPI	KIT DE PORTA DE MADEIRA FRISADA, SEMI-OCA (LEVE OU MÉDIA), PADRÃO POPULAR, 80X210CM, ESPESSURA DE 3,5CM, ITENS INCLUSOS: DOBRADIÇAS, MONTAGEM E INSTALAÇÃO DE BATENTE, FECHADURA COM EXECUÇÃO DO FURO - FORNECIMENTO E INSTALAÇÃO. AF_12/2019	ESQV - ESQUADRIAS/FERRAGENS/VIDROS	UN	1,0000000	824,29	824,29
Composição Auxiliar	100660	SINAPI	ALIZAR DE 5X1,5CM PARA PORTA FIXADO COM PREGOS, PADRÃO POPULAR - FORNECIMENTO E INSTALAÇÃO. AF_12/2019	ESQV - ESQUADRIAS/FERRAGENS/VIDROS	M	10,0000000	7,08	70,80
Composição Auxiliar	91292	SINAPI	BATENTE PARA PORTA DE MADEIRA, FIXAÇÃO COM ARGAMASSA, PADRÃO POPULAR. FORNECIMENTO E INSTALAÇÃO. AF_12/2019	ESQV - ESQUADRIAS/FERRAGENS/VIDROS	UN	1,0000000	283,59	283,59
Composição Auxiliar	91297	SINAPI	PORTA DE MADEIRA FRISADA, SEMI-OCA (LEVE OU MÉDIA), 80X210CM, ESPESSURA DE 3,5CM, INCLUSO DOBRADIÇAS - FORNECIMENTO E INSTALAÇÃO. AF_12/2019	ESQV - ESQUADRIAS/FERRAGENS/VIDROS	UN	1,0000000	365,50	365,50
Composição Auxiliar	91304	SINAPI	FECHADURA DE EMBUTIR COM CILINDRO, EXTERNA, COMPLETA, ACABAMENTO PADRÃO POPULAR, INCLUSO EXECUÇÃO DE FURO - FORNECIMENTO E INSTALAÇÃO. AF_12/2019	ESQV - ESQUADRIAS/FERRAGENS/VIDROS	UN	1,0000000	104,40	104,40
				MO sem LS =>		176,66	LS =>	0,00
				Valor do BDI =>		240,36		176,66
								1.064,65
							Quant. =>	1,0000000
								Preço Total =>
								1.064,65

6.2	Código	Banco	Descrição	Tipo	Und	Quant.	Valor Unit	Total
Composição	100659	SINAPI	ALIZAR DE 5X1,5CM PARA PORTA FIXADO COM PREGOS, PADRÃO MÉDIO - FORNECIMENTO E INSTALAÇÃO. AF_12/2019	ESQV - ESQUADRIAS/FERRAGENS/VIDROS	M	1,0000000	10,41	10,41
Composição Auxiliar	88261	SINAPI	CARPINTEIRO DE ESQUADRIA COM ENCARGOS COMPLEMENTARES	SEDI - SERVIÇOS DIVERSOS	H	0,0680000	21,42	1,45
Composição Auxiliar	88316	SINAPI	SERVENTE COM ENCARGOS COMPLEMENTARES	SEDI - SERVIÇOS DIVERSOS	H	0,0340000	17,39	0,59
Insumo	00020017	SINAPI	!EM PROCESSO DE DESATIVACAO! GUARNICAO/ ALIZAR/ VISTA MACICA, E= *1* CM, L= *4,5* CM, EM CEDRINHO/ ANGELIM COMERCIAL/ EUCALIPTO/ CURUPIXA/ PEROBA/ CUMARU OU EQUIVALENTE DA REGIAO	Material	M	1,1630000	7,09	8,24
Insumo	00039026	SINAPI	PREGO DE ACO POLIDO SEM CABECA 15 X 15 (1 1/4 X 13)	Material	KG	0,0060000	22,13	0,13
				MO sem LS =>		1,48	LS =>	0,00
				Valor do BDI =>		3,03		1,48
								13,44
							Quant. =>	10,0000000
								Preço Total =>
								134,40

6.3	Código	Banco	Descrição	Tipo	Und	Quant.	Valor Unit	Total
Composição	93182	SINAPI	VERGA PRÉ-MOLDADA PARA JANELAS COM ATÉ 1,5 M DE VÃO. AF_03/2016	FUES - FUNDAÇÕES E ESTRUTURAS	M	1,0000000	48,87	48,87
Composição Auxiliar	87294	SINAPI	ARGAMASSA TRAÇO 1:2:9 (EM VOLUME DE CIMENTO, CAL E AREIA MÉDIA ÚMIDA) PARA EMBOÇO/MASSA ÚNICA/ASSENTAMENTO DE ALVENARIA DE VEDAÇÃO, PREPARO MECÂNICO COM BETONEIRA 600 L. AF_08/2019	SEDI - SERVIÇOS DIVERSOS	m³	0,0019000	480,61	0,91
Composição Auxiliar	88309	SINAPI	PEDREIRO COM ENCARGOS COMPLEMENTARES	SEDI - SERVIÇOS DIVERSOS	H	0,0840000	22,51	1,89
Composição Auxiliar	88316	SINAPI	SERVENTE COM ENCARGOS COMPLEMENTARES	SEDI - SERVIÇOS DIVERSOS	H	0,1020000	17,39	1,77
Composição Auxiliar	92270	SINAPI	FABRICAÇÃO DE FÔRMA PARA VIGAS, COM MADEIRA SERRADA, E = 25 MM. AF_09/2020	FUES - FUNDAÇÕES E ESTRUTURAS	m²	0,1700000	177,04	30,09
Composição Auxiliar	92801	SINAPI	CORTE E DOBRA DE AÇO CA-50, DIÂMETRO DE 6,3 MM, UTILIZADO EM LAJE. AF_12/2015	FUES - FUNDAÇÕES E ESTRUTURAS	KG	0,4900000	10,34	5,06
Composição Auxiliar	94970	SINAPI	CONCRETO FCK = 20MPA, TRAÇO 1:2:7:3 (EM MASSA SECA DE CIMENTO/ AREIA MÉDIA/ BRITA 1) - PREPARO MECÂNICO COM BETONEIRA 600 L. AF_05/2021	FUES - FUNDAÇÕES E ESTRUTURAS	m³	0,0180000	432,69	7,78
Insumo	00002692	SINAPI	DESMOLDANTE PROTETOR PARA FORMAS DE MADEIRA, DE BASE OLEOSA EMULSIONADA EM AGUA	Material	L	0,0060000	9,33	0,05
Insumo	00039017	SINAPI	ESPACADOR / DISTANCIADOR CIRCULAR COM ENTRADA LATERAL, EM PLASTICO, PARA VERGALHAO *4,2 A 12,5* MM, COBRIMENTO 20 MM	Material	UN	6,0000000	0,22	1,32
				MO sem LS =>		6,92	LS =>	0,00
				Valor do BDI =>		14,25		6,92
								63,12
							Quant. =>	1,4000000
								Preço Total =>
								88,36

6.4	Código	Banco	Descrição	Tipo	Und	Quant.	Valor Unit	Total
Composição	93198	SINAPI	CONTRAVERGA MOLDADA IN LOCO COM UTILIZAÇÃO DE BLOCOS CANALETA PARA VÃOS DE ATÉ 1,5 M DE COMPRIMENTO. AF_03/2016	FUES - FUNDAÇÕES E ESTRUTURAS	M	1,0000000	37,26	37,26
Composição Auxiliar	87294	SINAPI	ARGAMASSA TRAÇO 1:2:9 (EM VOLUME DE CIMENTO, CAL E AREIA MÉDIA ÚMIDA) PARA EMBOÇO/MASSA ÚNICA/ASSENTAMENTO DE ALVENARIA DE VEDAÇÃO, PREPARO MECÂNICO COM BETONEIRA 600 L. AF_08/2019	SEDI - SERVIÇOS DIVERSOS	m³	0,0019000	480,61	0,91
Composição Auxiliar	88309	SINAPI	PEDREIRO COM ENCARGOS COMPLEMENTARES	SEDI - SERVIÇOS DIVERSOS	H	0,2690000	22,51	6,05
Composição Auxiliar	88316	SINAPI	SERVENTE COM ENCARGOS COMPLEMENTARES	SEDI - SERVIÇOS DIVERSOS	H	0,1340000	17,39	2,33
Composição Auxiliar	90279	SINAPI	GRAUTE FGK=20 MPA; TRAÇO 1:0,04:1,6:1,9 (CIMENTO/ CAL/ AREIA GROSSA/ BRITA 0) - PREPARO MECÂNICO COM BETONEIRA 400 L. AF_02/2015	FUES - FUNDAÇÕES E ESTRUTURAS	m³	0,0140000	538,99	7,54
Composição Auxiliar	92801	SINAPI	CORTE E DOBRA DE AÇO CA-50, DIÂMETRO DE 6,3 MM, UTILIZADO EM LAJE. AF_12/2015	FUES - FUNDAÇÕES E ESTRUTURAS	KG	0,4900000	10,34	5,06
Insumo	00000660	SINAPI	CANALETA DE CONCRETO 19 X 19 X 19 CM (CLASSE C - NBR 6136)	Material	UN	5,3400000	2,88	15,37
				MO sem LS =>		7,20	LS =>	0,00
				Valor do BDI =>		10,86		7,20
								48,12
							Quant. =>	1,4000000
								Preço Total =>
								67,36

6.5	Código	Banco	Descrição	Tipo	Und	Quant.	Valor Unit	Total
Composição	93188	SINAPI	VERGA MOLDADA IN LOCO EM CONCRETO PARA PORTAS COM ATÉ 1,5 M DE VÃO. AF_03/2016	FUES - FUNDAÇÕES E ESTRUTURAS	M	1,0000000	89,51	89,51
Composição Auxiliar	88309	SINAPI	PEDREIRO COM ENCARGOS COMPLEMENTARES	SEDI - SERVIÇOS DIVERSOS	H	0,3860000	22,51	8,68
Composição Auxiliar	88316	SINAPI	SERVENTE COM ENCARGOS COMPLEMENTARES	SEDI - SERVIÇOS DIVERSOS	H	0,1930000	17,39	3,35

Obra
UNIDADE ESCOLAR BARJONA LOBÃO: ORÇAMENTO BASE: AMPLIAÇÃO DE EDIFICAÇÃO 2023

Bancos
SINAPI - 07/2023 - Maranhão
SBC - 07/2023 - Maranhão
ORSE - 06/2023 - Sergipe
SEINFRA - 027 - Ceará

B.D.I.
29,16%

Encargos Sociais
Desonerado: embutido nos preços unitário dos insumos de mão de obra, de acordo com as bases.

Planilha Orçamentária Analítica

Composição Auxiliar	Código	Banco	Descrição	Tipo	Und	Quant.	Valor Unit	Total		
Composição Auxiliar	92270	SINAPI	FABRICAÇÃO DE FÔRMA PARA VIGAS, COM MADEIRA SERRADA, E = 25 MM. AF_09/2020	FUES - FUNDAÇÕES E ESTRUTURAS	m²	0,3000000	177,04	53,11		
Composição Auxiliar	92800	SINAPI	CORTE E DOBRA DE AÇO CA-60, DIÂMETRO DE 5,0 MM, UTILIZADO EM LAJE. AF_12/2015	FUES - FUNDAÇÕES E ESTRUTURAS	KG	0,3080000	10,04	3,09		
Composição Auxiliar	94970	SINAPI	CONCRETO FCK = 20MPA, TRAÇO 1:2,7:3 (EM MASSA SECA DE CIMENTO/ AREIA MÉDIA/ BRITA 1) - PREPARO MECÂNICO COM BETONEIRA 600 L. AF_05/2021	FUES - FUNDAÇÕES E ESTRUTURAS	m³	0,0120000	432,69	5,19		
Insumo	00002692	SINAPI	DESMOLDANTE PROTETOR PARA FORMAS DE MADEIRA, DE BASE OLEOSA EMULSIONADA EM AGUA	Material	L	0,0050000	9,33	0,04		
Insumo	00004491	SINAPI	PONTALETE *7,5 X 7,5* CM EM PINUS, MISTA OU EQUIVALENTE DA REGIAO - BRUTA	Material	M	1,2220000	12,06	14,73		
Insumo	00039017	SINAPI	ESPACADOR / DISTANCIADOR CIRCULAR COM ENTRADA LATERAL, EM PLASTICO, PARA VERGALHAO *4,2 A 12,5* MM, COBRIMENTO 20 MM	Material	UN	6,0000000	0,22	1,32		
					MO sem LS =>	15,29	LS =>	0,00	MO com LS =>	15,29
					Valor do BDI =>	26,10			Valor com BDI =>	115,61
					Quant. =>	1,2000000	Preço Total =>	138,73		

6.6	Código	Banco	Descrição	Tipo	Und	Quant.	Valor Unit	Total		
Composição	94570	SINAPI	JANELA DE ALUMÍNIO DE CORRER COM 2 FOLHAS PARA VIDROS, COM VIDROS, BATENTE, ACABAMENTO COM ACETATO OU BRILHANTE E FERRAGENS. EXCLUSIVE ALIZAR E CONTRAMARCO. FORNECIMENTO E INSTALAÇÃO. AF_12/2019	ESQV - ESQUADRIAS/FERRAGENS/VIDROS	m²	1,0000000	370,60	370,60		
Composição Auxiliar	88309	SINAPI	PEDREIRO COM ENCARGOS COMPLEMENTARES	SEDI - SERVIÇOS DIVERSOS	H	0,5190000	22,51	11,68		
Composição Auxiliar	88316	SINAPI	SERVENTE COM ENCARGOS COMPLEMENTARES	SEDI - SERVIÇOS DIVERSOS	H	0,2590000	17,39	4,50		
Insumo	00004377	SINAPI	PARAFUSO DE AÇO ZINCADO COM ROSCA SOBERBA, CABECA CHATA E FENDA SIMPLES, DIÂMETRO 4,2 MM, COMPRIMENTO * 32 * MM	Material	UN	9,2000000	0,21	1,93		
Insumo	00036896	SINAPI	JANELA DE CORRER EM ALUMINIO, 100 X 120 CM (A X L), 2 FLS, SEM BANDEIRA, ACABAMENTO ACET OU BRILHANTE, BATENTE/REQUADRO DE 6 A 14 CM, COM VIDRO, SEM GUARNICAO	Material	UN	0,8333000	400,00	333,32		
Insumo	00039961	SINAPI	SILICONE ACETICO USO GERAL INCOLOR 280 G	Material	UN	0,6233000	30,77	19,17		
					MO sem LS =>	11,86	LS =>	0,00	MO com LS =>	11,86
					Valor do BDI =>	108,06			Valor com BDI =>	478,66
					Quant. =>	0,6000000	Preço Total =>	287,19		

6.7	Código	Banco	Descrição	Tipo	Und	Quant.	Valor Unit	Total		
Composição	101965	SINAPI	PEITORIL LINEAR EM GRANITO OU MÁRMORE, L = 15CM, COMPRIMENTO DE ATÉ 2M, ASSENTADO COM ARGAMASSA 1:6 COM ADITIVO. AF_11/2020	REVE - REVESTIMENTO E TRATAMENTO DE SUPERFÍCIES	M	1,0000000	157,54	157,54		
Composição Auxiliar	87283	SINAPI	ARGAMASSA TRAÇO 1:6 (EM VOLUME DE CIMENTO E AREIA MÉDIA ÚMIDA) COM ADIÇÃO DE PLASTIFICANTE PARA EMBOÇO/MASSA ÚNICA/ASSENTAMENTO DE ALVENARIA DE VEDAÇÃO, PREPARO MECÂNICO COM BETONEIRA 400 L. AF_08/2019	SEDI - SERVIÇOS DIVERSOS	m³	0,0060000	403,30	2,41		
Composição Auxiliar	88274	SINAPI	MARMORISTA/GRANITEIRO COM ENCARGOS COMPLEMENTARES	SEDI - SERVIÇOS DIVERSOS	H	0,4190000	22,40	9,38		
Composição Auxiliar	88316	SINAPI	SERVENTE COM ENCARGOS COMPLEMENTARES	SEDI - SERVIÇOS DIVERSOS	H	0,2090000	17,39	3,63		
Composição Auxiliar	91692	SINAPI	SERRA CIRCULAR DE BANCADA COM MOTOR ELÉTRICO POTÊNCIA DE 5HP, COM COIFA PARA DISCO 10" - CHP DIURNO. AF_08/2015	CHOR - CUSTOS HORÁRIOS DE MÁQUINAS E EQUIPAMENTOS	CHP	0,0210000	18,00	0,37		
Composição Auxiliar	91693	SINAPI	SERRA CIRCULAR DE BANCADA COM MOTOR ELÉTRICO POTÊNCIA DE 5HP, COM COIFA PARA DISCO 10" - CHI DIURNO. AF_08/2015	CHOR - CUSTOS HORÁRIOS DE MÁQUINAS E EQUIPAMENTOS	CHI	0,3980000	16,80	6,68		
Insumo	00034747	SINAPI	PEITORIL EM MÁRMORE, POLIDO, BRANCO COMUM, L= *15* CM, E= *2,0* CM, COM PINGADEIRA	Material	M	1,0400000	129,88	135,07		
					MO sem LS =>	14,95	LS =>	0,00	MO com LS =>	14,95
					Valor do BDI =>	45,93			Valor com BDI =>	203,47
					Quant. =>	1,1000000	Preço Total =>	223,81		

7	COBERTURA								32.233,59	
7.0.1	Código	Banco	Descrição	Tipo	Und	Quant.	Valor Unit	Total		
Composição	72110	SINAPI	ESTRUTURA METALICA EM TESOURAS OU TRELICAS, VAO LIVRE DE 12M, FORNECIMENTO E MONTAGEM, NAO SENDO CONSIDERADOS OS FECHAMENTOS METALICOS, AS COLUNAS, OS SERVICOS GERAIS EM ALVENARIA E CONCRETO, AS TELHAS DE COBERTURA E A PINTURA DE ACABAMENTO	COBE - COBERTURA	m²	1,0000000	142,50	142,50		
Composição Auxiliar	88278	SINAPI	MONTADOR DE ESTRUTURA METÁLICA COM ENCARGOS COMPLEMENTARES	SEDI - SERVIÇOS DIVERSOS	H	0,7000000	16,76	11,73		
Composição Auxiliar	88316	SINAPI	SERVENTE COM ENCARGOS COMPLEMENTARES	SEDI - SERVIÇOS DIVERSOS	H	0,7000000	17,39	12,17		
Insumo	00010966	SINAPI	PERFIL "U" DE AÇO LAMINADO, "U" 152 X 15,6	Material	KG	10,0000000	11,86	118,60		
					MO sem LS =>	17,00	LS =>	0,00	MO com LS =>	17,00
					Valor do BDI =>	41,55			Valor com BDI =>	184,05
					Quant. =>	98,3960000	Preço Total =>	18.109,78		

7.0.2	Código	Banco	Descrição	Tipo	Und	Quant.	Valor Unit	Total		
Composição	94445	SINAPI	TELHAMENTO COM TELHA CERÂMICA CAPA-CANAL, TIPO PLAN, COM ATÉ 2 ÁGUAS, INCLUSO TRANSPORTE VERTICAL. AF_07/2019	COBE - COBERTURA	m²	1,0000000	39,74	39,74		
Composição Auxiliar	88316	SINAPI	SERVENTE COM ENCARGOS COMPLEMENTARES	SEDI - SERVIÇOS DIVERSOS	H	0,3990000	17,39	6,93		
Composição Auxiliar	88323	SINAPI	TELHADISTA COM ENCARGOS COMPLEMENTARES	SEDI - SERVIÇOS DIVERSOS	H	0,1330000	21,96	2,92		
Composição Auxiliar	93281	SINAPI	GUINCHO ELÉTRICO DE COLUNA, CAPACIDADE 400 KG, COM MOTO FREIO, MOTOR TRIFÁSICO DE 1,25 CV - CHP DIURNO. AF_03/2016	CHOR - CUSTOS HORÁRIOS DE MÁQUINAS E EQUIPAMENTOS	CHP	0,0372000	16,76	0,62		
Composição Auxiliar	93282	SINAPI	GUINCHO ELÉTRICO DE COLUNA, CAPACIDADE 400 KG, COM MOTO FREIO, MOTOR TRIFÁSICO DE 1,25 CV - CHI DIURNO. AF_03/2016	CHOR - CUSTOS HORÁRIOS DE MÁQUINAS E EQUIPAMENTOS	CHI	0,0516000	15,82	0,81		
Insumo	00007173	SINAPI	TELHA DE BARRO / CERAMICA, NAO ESMALTADA, TIPO COLONIAL, CANAL, PLAN, PAULISTA, COMPRIMENTO DE *44 A 50* CM, RENDIMENTO DE COBERTURA DE *26* TELHAS/M2	Material	MIL	0,0275000	1.035,00	28,46		
					MO sem LS =>	7,94	LS =>	0,00	MO com LS =>	7,94
					Valor do BDI =>	11,58			Valor com BDI =>	51,32
					Quant. =>	98,3900000	Preço Total =>	5.049,37		

7.0.3	Código	Banco	Descrição	Tipo	Und	Quant.	Valor Unit	Total
-------	--------	-------	-----------	------	-----	--------	------------	-------

Obra
UNIDADE ESCOLAR BARJONA LOBÃO: ORÇAMENTO BASE: AMPLIAÇÃO DE
EDIFICAÇÃO 2023

Bancos
SINAPI - 07/2023 - Maranhão
SBC - 07/2023 - Maranhão
ORSE - 06/2023 - Sergipe
SEINFRA - 027 - Ceará

B.D.I.
29,16%

Encargos Sociais
Desonerado: embutido nos
preços unitário dos insumos de
mão de obra, de acordo com as
bases.

Planilha Orçamentária Analítica

Composição	94221	SINAPI	CUMEEIRA PARA TELHA CERÂMICA EMBOÇADA COM ARGAMASSA TRAÇO 1:2:9 (CIMENTO, CAL E AREIA) PARA TELHADOS COM ATÉ 2 ÁGUAS, INCLUSO TRANSPORTE VERTICAL. AF_07/2019	COBE - COBERTURA	M	1,0000000	21,11	21,11		
Composição Auxiliar	87337	SINAPI	ARGAMASSA TRAÇO 1:2:9 (EM VOLUME DE CIMENTO, CAL E AREIA MÉDIA ÚMIDA) PARA EMBOÇO/MASSA ÚNICA/ASSENTAMENTO DE ALVENARIA DE VEDAÇÃO, PREPARO MECÂNICO COM MISTURADOR DE EIXO HORIZONTAL DE 300 KG. AF_08/2019	SEDI - SERVIÇOS DIVERSOS	m³	0,0117000	479,85	5,61		
Composição Auxiliar	88316	SINAPI	SERVENTE COM ENCARGOS COMPLEMENTARES	SEDI - SERVIÇOS DIVERSOS	H	0,2090000	17,39	3,63		
Composição Auxiliar	88323	SINAPI	TELHADISTA COM ENCARGOS COMPLEMENTARES	SEDI - SERVIÇOS DIVERSOS	H	0,1640000	21,96	3,60		
Composição Auxiliar	93281	SINAPI	GUINCHO ELÉTRICO DE COLUNA, CAPACIDADE 400 KG, COM MOTO FREIO, MOTOR TRIFÁSICO DE 1,25 CV - CHP DIURNO. AF_03/2016	CHOR - CUSTOS HORÁRIOS DE MÁQUINAS E EQUIPAMENTOS	CHP	0,0063000	16,76	0,10		
Composição Auxiliar	93282	SINAPI	GUINCHO ELÉTRICO DE COLUNA, CAPACIDADE 400 KG, COM MOTO FREIO, MOTOR TRIFÁSICO DE 1,25 CV - CHI DIURNO. AF_03/2016	CHOR - CUSTOS HORÁRIOS DE MÁQUINAS E EQUIPAMENTOS	CHI	0,0087000	15,82	0,13		
Insumo	00007181	SINAPI	CUMEEIRA PARA TELHA CERAMICA, COMPRIMENTO DE *41* CM, RENDIMENTO DE *3* TELHAS/M	Material	UN	3,0000000	2,68	8,04		
				MO sem LS =>		6,03	LS =>	0,00	MO com LS =>	6,03
				Valor do BDI =>		6,15			Valor com BDI =>	27,26
						Quant. =>	7,0000000		Preço Total =>	190,82

7.0.4	Código	Banco	Descrição	Tipo	Und	Quant.	Valor Unit	Total		
Composição	96486	SINAPI	FORRO DE PVC, LISO, PARA AMBIENTES COMERCIAIS, INCLUSIVE ESTRUTURA DE FIXAÇÃO. AF_05/2017_P	REVE - REVESTIMENTO E TRATAMENTO DE SUPERFÍCIES	m²	1,0000000	87,60	87,60		
Composição Auxiliar	88278	SINAPI	MONTADOR DE ESTRUTURA METÁLICA COM ENCARGOS COMPLEMENTARES	SEDI - SERVIÇOS DIVERSOS	H	0,4994000	16,76	8,36		
Insumo	00036225	SINAPI	FORRO DE PVC LISO, BRANCO, REGUA DE 20 CM, ESPESSURA DE 8 MM A 10 MM, COMPRIMENTO 6 M (SEM COLOCACAO)	Material	m²	1,0956000	38,11	41,75		
Insumo	00039427	SINAPI	PERFIL CANALETA, FORMATO C, EM ACO ZINCADO, PARA ESTRUTURA FORRO DRYWALL, E = 0,5 MM, *46 X 18* (L X H), COMPRIMENTO 3 M	Material	M	3,8499000	7,78	29,95		
Insumo	00039430	SINAPI	PENDURAL OU PRESILHA REGULADORA, EM ACO GALVANIZADO, COM CORPO, MOLA E REBITE, PARA PERFIL TIPO CANALETA DE ESTRUTURA EM FORROS DRYWALL	Equipamento	UN	1,3265000	2,93	3,88		
Insumo	00039443	SINAPI	PARAFUSO DRY WALL, EM ACO ZINCADO, CABECA LENTILHA E PONTA BROCA (LB), LARGURA 4,2 MM, COMPRIMENTO 13 MM	Material	UN	2,1912000	0,28	0,61		
Insumo	00040547	SINAPI	PARAFUSO ZINCADO, AUTOBROCANTE, FLANGEADO, 4,2 MM X 19 MM	Material	CENTO	0,0132000	31,43	0,41		
Insumo	00040552	SINAPI	PARAFUSO, AUTO ATARRACHANTE, CABECA CHATA, FENDA SIMPLES, 1/4 (6,35 MM) X 25 MM	Material	CENTO	0,0333000	53,89	1,79		
Insumo	00043131	SINAPI	ARAME GALVANIZADO 6 BWG, D = 5,16 MM (0,157 KG/M), OU 8 BWG, D = 4,19 MM (0,101 KG/M), OU 10 BWG, D = 3,40 MM (0,0713 KG/M)	Material	KG	0,0426000	20,01	0,85		
				MO sem LS =>		6,16	LS =>	0,00	MO com LS =>	6,16
				Valor do BDI =>		25,54			Valor com BDI =>	113,14
						Quant. =>	53,3000000		Preço Total =>	6.030,36

7.0.5	Código	Banco	Descrição	Tipo	Und	Quant.	Valor Unit	Total		
Composição	94228	SINAPI	CALHA EM CHAPA DE AÇO GALVANIZADO NÚMERO 24, DESENVOLVIMENTO DE 50 CM, INCLUSO TRANSPORTE VERTICAL. AF_07/2019	COBE - COBERTURA	M	1,0000000	78,35	78,35		
Composição Auxiliar	88316	SINAPI	SERVENTE COM ENCARGOS COMPLEMENTARES	SEDI - SERVIÇOS DIVERSOS	H	0,3710000	17,39	6,45		
Composição Auxiliar	88323	SINAPI	TELHADISTA COM ENCARGOS COMPLEMENTARES	SEDI - SERVIÇOS DIVERSOS	H	0,2770000	21,96	6,08		
Composição Auxiliar	93281	SINAPI	GUINCHO ELÉTRICO DE COLUNA, CAPACIDADE 400 KG, COM MOTO FREIO, MOTOR TRIFÁSICO DE 1,25 CV - CHP DIURNO. AF_03/2016	CHOR - CUSTOS HORÁRIOS DE MÁQUINAS E EQUIPAMENTOS	CHP	0,0132000	16,76	0,22		
Composição Auxiliar	93282	SINAPI	GUINCHO ELÉTRICO DE COLUNA, CAPACIDADE 400 KG, COM MOTO FREIO, MOTOR TRIFÁSICO DE 1,25 CV - CHI DIURNO. AF_03/2016	CHOR - CUSTOS HORÁRIOS DE MÁQUINAS E EQUIPAMENTOS	CHI	0,0183000	15,82	0,28		
Insumo	00000142	SINAPI	SELANTE ELASTICO MONOCOMPONENTE A BASE DE POLIURETANO (PU) PARA JUNTAS DIVERSAS	Material	310ML	0,0810000	46,57	3,77		
Insumo	00005061	SINAPI	PREGO DE ACO POLIDO COM CABECA 18 X 27 (2 1/2 X 10)	Material	KG	0,0130000	19,35	0,25		
Insumo	00005104	SINAPI	REBITE DE ALUMINIO VAZADO DE REPUXO, 3,2 X 8 MM (1KG = 1025 UNIDADES)	Material	KG	0,0024000	63,81	0,15		
Insumo	00013388	SINAPI	SOLDA EM BARRA DE ESTANHO-CHUMBO 50/50	Material	KG	0,0900000	142,49	12,82		
Insumo	00040783	SINAPI	CALHA QUADRADA DE CHAPA DE ACO GALVANIZADA NUM 24, CORTE 50 CM	Material	M	1,0500000	46,03	48,33		
				MO sem LS =>		9,35	LS =>	0,00	MO com LS =>	9,35
				Valor do BDI =>		22,84			Valor com BDI =>	101,19
						Quant. =>	15,0500000		Preço Total =>	1.522,90

7.0.6	Código	Banco	Descrição	Tipo	Und	Quant.	Valor Unit	Total		
Composição	94226	SINAPI	SUBCOBERTURA COM MANTA PLÁSTICA REVESTIDA POR PELÍCULA DE ALUMÍNIO, INCLUSO TRANSPORTE VERTICAL. AF_07/2019	COBE - COBERTURA	m²	1,0000000	19,33	19,33		
Composição Auxiliar	88316	SINAPI	SERVENTE COM ENCARGOS COMPLEMENTARES	SEDI - SERVIÇOS DIVERSOS	H	0,1840000	17,39	3,19		
Composição Auxiliar	88323	SINAPI	TELHADISTA COM ENCARGOS COMPLEMENTARES	SEDI - SERVIÇOS DIVERSOS	H	0,1830000	21,96	4,01		
Composição Auxiliar	93281	SINAPI	GUINCHO ELÉTRICO DE COLUNA, CAPACIDADE 400 KG, COM MOTO FREIO, MOTOR TRIFÁSICO DE 1,25 CV - CHP DIURNO. AF_03/2016	CHOR - CUSTOS HORÁRIOS DE MÁQUINAS E EQUIPAMENTOS	CHP	0,0001000	16,76	0,00		
Composição Auxiliar	93282	SINAPI	GUINCHO ELÉTRICO DE COLUNA, CAPACIDADE 400 KG, COM MOTO FREIO, MOTOR TRIFÁSICO DE 1,25 CV - CHI DIURNO. AF_03/2016	CHOR - CUSTOS HORÁRIOS DE MÁQUINAS E EQUIPAMENTOS	CHI	0,0002000	15,82	0,00		
Insumo	00042528	SINAPI	MANTA ALUMINIZADA NAS DUAS FACES, PARA SUBCOBERTURA, E = *2* MM	Material	m²	1,1800000	9,27	10,93		
Insumo	00042529	SINAPI	FITA ADESIVA ALUMINIZADA, PARA INSTALACAO DE MANTAS DE SUBCOBERTURA, L = *5* CM	Material	M	0,8800000	1,37	1,20		
				MO sem LS =>		5,22	LS =>	0,00	MO com LS =>	5,22
				Valor do BDI =>		5,63			Valor com BDI =>	24,96
						Quant. =>	53,3000000		Preço Total =>	1.330,36

8			IMPERMEABILIZAÇÃO					193,55
8.1	Código	Banco	Descrição	Tipo	Und	Quant.	Valor Unit	Total

Obra
UNIDADE ESCOLAR BARJONA LOBÃO: ORÇAMENTO BASE: AMPLIAÇÃO DE
EDIFICAÇÃO 2023

Bancos
SINAPI - 07/2023 - Maranhão
SBC - 07/2023 - Maranhão
ORSE - 06/2023 - Sergipe
SEINFRA - 027 - Ceará

B.D.I.
29,16%

Encargos Sociais
Desonerado: embutido nos
preços unitário dos insumos de
mão de obra, de acordo com as
bases.

Planilha Orçamentária Analítica

Composição	74106/001	SINAPI	IMPERMEABILIZACAO DE ESTRUTURAS ENTERRADAS, COM TINTA ASFALTICA, DUAS DEMAOS.	IMPE - IMPERMEABILIZAÇÕES E PROTEÇÕES DIVERSAS	m²	1,0000000	12,64	12,64		
Composição Auxiliar	88316	SINAPI	SERVENTE COM ENCARGOS COMPLEMENTARES	SEDI - SERVIÇOS DIVERSOS	H	0,4000000	17,39	6,95		
Insumo	00007319	SINAPI	TINTA ASFALTICA IMPERMEABILIZANTE DISPERSA EM AGUA, PARA MATERIAIS CIMENTICIOS	Material	L	0,4000000	14,24	5,69		
					MO sem LS =>	4,78	LS =>	0,00	MO com LS =>	4,78
					Valor do BDI =>	3,68			Valor com BDI =>	16,32
					Quant. =>	11,8600000	Preço Total =>	193,55		

9	REVESTIMENTOS DE PAREDES								7.642,98	
9.0.1	Código	Banco	Descrição	Tipo	Und	Quant.	Valor Unit	Total		
Composição	87879	SINAPI	CHAPISCO APLICADO EM ALVENARIAS E ESTRUTURAS DE CONCRETO INTERNAS, COM COLHER DE PEDREIRO. ARGAMASSA TRAÇO 1:3 COM PREPARO EM BETONEIRA 400L. AF_06/2014	REVE - REVESTIMENTO E TRATAMENTO DE SUPERFÍCIES	m²	1,0000000	3,81	3,81		
Composição Auxiliar	87313	SINAPI	ARGAMASSA TRAÇO 1:3 (EM VOLUME DE CIMENTO E AREIA GROSSA ÚMIDA) PARA CHAPISCO CONVENCIONAL, PREPARO MECÂNICO COM BETONEIRA 400 L. AF_08/2019	SEDI - SERVIÇOS DIVERSOS	m³	0,0037000	499,38	1,84		
Composição Auxiliar	88309	SINAPI	PEDREIRO COM ENCARGOS COMPLEMENTARES	SEDI - SERVIÇOS DIVERSOS	H	0,0681000	22,51	1,53		
Composição Auxiliar	88316	SINAPI	SERVENTE COM ENCARGOS COMPLEMENTARES	SEDI - SERVIÇOS DIVERSOS	H	0,0255000	17,39	0,44		
					MO sem LS =>	1,64	LS =>	0,00	MO com LS =>	1,64
					Valor do BDI =>	1,11			Valor com BDI =>	4,92
					Quant. =>	128,3200000	Preço Total =>	631,33		

9.0.2	Código	Banco	Descrição	Tipo	Und	Quant.	Valor Unit	Total		
Composição	87553	SINAPI	EMBOÇO, PARA RECEBIMENTO DE CERÂMICA, EM ARGAMASSA TRAÇO 1:2:8, PREPARO MECÂNICO COM BETONEIRA 400L, APLICADO MANUALMENTE EM FACES INTERNAS DE PAREDES, PARA AMBIENTE COM ÁREA MAIOR QUE 10M2, ESPESSURA DE 10MM, COM EXECUÇÃO DE TALISCAS. AF_06/2014	REVE - REVESTIMENTO E TRATAMENTO DE SUPERFÍCIES	m²	1,0000000	16,58	16,58		
Composição Auxiliar	87292	SINAPI	ARGAMASSA TRAÇO 1:2:8 (EM VOLUME DE CIMENTO, CAL E AREIA MÉDIA ÚMIDA) PARA EMBOÇO/MASSA ÚNICA/ASSENTAMENTO DE ALVENARIA DE VEDAÇÃO, PREPARO MECÂNICO COM BETONEIRA 400 L. AF_08/2019	SEDI - SERVIÇOS DIVERSOS	m³	0,0213000	507,12	10,80		
Composição Auxiliar	88309	SINAPI	PEDREIRO COM ENCARGOS COMPLEMENTARES	SEDI - SERVIÇOS DIVERSOS	H	0,2000000	22,51	4,50		
Composição Auxiliar	88316	SINAPI	SERVENTE COM ENCARGOS COMPLEMENTARES	SEDI - SERVIÇOS DIVERSOS	H	0,0740000	17,39	1,28		
					MO sem LS =>	5,40	LS =>	0,00	MO com LS =>	5,40
					Valor do BDI =>	4,83			Valor com BDI =>	21,41
					Quant. =>	38,0200000	Preço Total =>	814,00		

9.0.3	Código	Banco	Descrição	Tipo	Und	Quant.	Valor Unit	Total		
Composição	87547	SINAPI	MASSA ÚNICA, PARA RECEBIMENTO DE PINTURA, EM ARGAMASSA TRAÇO 1:2:8, PREPARO MECÂNICO COM BETONEIRA 400L, APLICADA MANUALMENTE EM FACES INTERNAS DE PAREDES, ESPESSURA DE 10MM, COM EXECUÇÃO DE TALISCAS. AF_06/2014	REVE - REVESTIMENTO E TRATAMENTO DE SUPERFÍCIES	m²	1,0000000	20,89	20,89		
Composição Auxiliar	87292	SINAPI	ARGAMASSA TRAÇO 1:2:8 (EM VOLUME DE CIMENTO, CAL E AREIA MÉDIA ÚMIDA) PARA EMBOÇO/MASSA ÚNICA/ASSENTAMENTO DE ALVENARIA DE VEDAÇÃO, PREPARO MECÂNICO COM BETONEIRA 400 L. AF_08/2019	SEDI - SERVIÇOS DIVERSOS	m³	0,0213000	507,12	10,80		
Composição Auxiliar	88309	SINAPI	PEDREIRO COM ENCARGOS COMPLEMENTARES	SEDI - SERVIÇOS DIVERSOS	H	0,3500000	22,51	7,87		
Composição Auxiliar	88316	SINAPI	SERVENTE COM ENCARGOS COMPLEMENTARES	SEDI - SERVIÇOS DIVERSOS	H	0,1280000	17,39	2,22		
					MO sem LS =>	8,58	LS =>	0,00	MO com LS =>	8,58
					Valor do BDI =>	6,09			Valor com BDI =>	26,98
					Quant. =>	108,7200000	Preço Total =>	2.933,26		

9.0.4	Código	Banco	Descrição	Tipo	Und	Quant.	Valor Unit	Total		
Composição	87265	SINAPI	REVESTIMENTO CERÂMICO PARA PAREDES INTERNAS COM PLACAS TIPO ESMALTADA EXTRA DE DIMENSÕES 20X20 CM APLICADAS EM AMBIENTES DE ÁREA MAIOR QUE 5 M² NA ALTURA INTEIRA DAS PAREDES. AF_06/2014	REVE - REVESTIMENTO E TRATAMENTO DE SUPERFÍCIES	m²	1,0000000	66,48	66,48		
Composição Auxiliar	88256	SINAPI	AZULEJISTA OU LADRILHISTA COM ENCARGOS COMPLEMENTARES	SEDI - SERVIÇOS DIVERSOS	H	0,5341000	22,40	11,96		
Composição Auxiliar	88316	SINAPI	SERVENTE COM ENCARGOS COMPLEMENTARES	SEDI - SERVIÇOS DIVERSOS	H	0,2686000	17,39	4,67		
Insumo	00000536	SINAPI	REVESTIMENTO EM CERAMICA ESMALTADA EXTRA, PEI MENOR OU IGUAL A 3, FORMATO MENOR OU IGUAL A 2025 CM2	Material	m²	1,0553000	39,35	41,52		
Insumo	00001381	SINAPI	ARGAMASSA COLANTE AC I PARA CERAMICAS	Material	KG	4,9100000	1,13	5,54		
Insumo	00034357	SINAPI	REJUNTE CIMENTICIO, QUALQUER COR	Material	KG	0,4220000	6,63	2,79		
					MO sem LS =>	12,18	LS =>	0,00	MO com LS =>	12,18
					Valor do BDI =>	19,38			Valor com BDI =>	85,86
					Quant. =>	38,0200000	Preço Total =>	3.264,39		

10	PAVIMENTAÇÃO								10.064,16	
10.0.1	Código	Banco	Descrição	Tipo	Und	Quant.	Valor Unit	Total		
Composição	87620	SINAPI	CONTRAPISO EM ARGAMASSA TRAÇO 1:4 (CIMENTO E AREIA), PREPARO MECÂNICO COM BETONEIRA 400 L, APLICADO EM ÁREAS SECAS SOBRE LAJE, ADERIDO, ESPESSURA 2CM. AF_06/2014	PISO - PISOS	m²	1,0000000	28,38	28,38		
Composição Auxiliar	87301	SINAPI	ARGAMASSA TRAÇO 1:4 (EM VOLUME DE CIMENTO E AREIA MÉDIA ÚMIDA) PARA CONTRAPISO, PREPARO MECÂNICO COM BETONEIRA 400 L. AF_08/2019	SEDI - SERVIÇOS DIVERSOS	m³	0,0310000	564,30	17,49		
Composição Auxiliar	88309	SINAPI	PEDREIRO COM ENCARGOS COMPLEMENTARES	SEDI - SERVIÇOS DIVERSOS	H	0,2140000	22,51	4,81		
Composição Auxiliar	88316	SINAPI	SERVENTE COM ENCARGOS COMPLEMENTARES	SEDI - SERVIÇOS DIVERSOS	H	0,1070000	17,39	1,86		
Insumo	00001379	SINAPI	CIMENTO PORTLAND COMPOSTO CP II-32	Material	KG	0,5000000	0,84	0,42		
Insumo	00007334	SINAPI	ADITIVO ADESIVO LIQUIDO PARA ARGAMASSAS DE REVESTIMENTOS CIMENTICIOS	Material	L	0,2100000	18,10	3,80		
					MO sem LS =>	6,67	LS =>	0,00	MO com LS =>	6,67
					Valor do BDI =>	8,27			Valor com BDI =>	36,65
					Quant. =>	45,6900000	Preço Total =>	1.674,53		

10.0.2	Código	Banco	Descrição	Tipo	Und	Quant.	Valor Unit	Total
---------------	---------------	--------------	------------------	-------------	------------	---------------	-------------------	--------------

Obra
UNIDADE ESCOLAR BARJONA LOBÃO: ORÇAMENTO BASE: AMPLIAÇÃO DE
EDIFICAÇÃO 2023

Bancos
SINAPI - 07/2023 - Maranhão
SBC - 07/2023 - Maranhão
ORSE - 06/2023 - Sergipe
SEINFRA - 027 - Ceará

B.D.I.
29,16%

Encargos Sociais
Desonerado: embutido nos
preços unitário dos insumos de
mão de obra, de acordo com as
bases.

Planilha Orçamentária Analítica

Composição	89171	SINAPI	(COMPOSIÇÃO REPRESENTATIVA) DO SERVIÇO DE REVESTIMENTO CERÂMICO PARA PISO COM PLACAS TIPO ESMALTADA EXTRA DE DIMENSÕES 35X35 CM, PARA EDIFICAÇÃO HABITACIONAL UNIFAMILIAR (CASA) E EDIFICAÇÃO PÚBLICA PADRÃO. AF_11/2014	PISO - PISOS	m²	1,0000000	62,73	62,73		
Composição Auxiliar	87246	SINAPI	REVESTIMENTO CERÂMICO PARA PISO COM PLACAS TIPO ESMALTADA EXTRA DE DIMENSÕES 35X35 CM APLICADA EM AMBIENTES DE ÁREA MENOR QUE 5 M2. AF_06/2014	PISO - PISOS	m²	0,0548000	71,89	3,93		
Composição Auxiliar	87247	SINAPI	REVESTIMENTO CERÂMICO PARA PISO COM PLACAS TIPO ESMALTADA EXTRA DE DIMENSÕES 35X35 CM APLICADA EM AMBIENTES DE ÁREA ENTRE 5 M2 E 10 M2. AF_06/2014	PISO - PISOS	m²	0,3365000	66,04	22,22		
Composição Auxiliar	87248	SINAPI	REVESTIMENTO CERÂMICO PARA PISO COM PLACAS TIPO ESMALTADA EXTRA DE DIMENSÕES 35X35 CM APLICADA EM AMBIENTES DE ÁREA MAIOR QUE 10 M2. AF_06/2014	PISO - PISOS	m²	0,6087000	60,11	36,58		
				MO sem LS =>		7,46	LS =>	0,00	MO com LS =>	7,46
				Valor do BDI =>		18,29			Valor com BDI =>	81,02
						Quant. =>	57,4400000	Preço Total =>	4.653,78	

10.0.3	Código	Banco	Descrição	Tipo	Und	Quant.	Valor Unit	Total		
Composição	93679	SINAPI	EXECUÇÃO DE PASSEIO EM PISO INTERTRAVADO, COM BLOCO RETANGULAR COLORIDO DE 20 X 10 CM, ESPESSURA 6 CM. AF_10/2022	PAVI - PAVIMENTAÇÃO	m²	1,0000000	77,53	77,53		
Composição Auxiliar	88260	SINAPI	CALCETEIRO COM ENCARGOS COMPLEMENTARES	SEDI - SERVIÇOS DIVERSOS	H	0,3725000	22,35	8,32		
Composição Auxiliar	88316	SINAPI	SERVENTE COM ENCARGOS COMPLEMENTARES	SEDI - SERVIÇOS DIVERSOS	H	0,3725000	17,39	6,47		
Composição Auxiliar	91277	SINAPI	PLACA VIBRATÓRIA REVERSÍVEL COM MOTOR 4 TEMPOS A GASOLINA, FORÇA CENTRÍFUGA DE 25 KN (2500 KGF), POTÊNCIA 5,5 CV - CHP DIURNO. AF_08/2015	CHOR - CUSTOS HORÁRIOS DE MÁQUINAS E EQUIPAMENTOS	CHP	0,0041000	8,78	0,03		
Composição Auxiliar	91278	SINAPI	PLACA VIBRATÓRIA REVERSÍVEL COM MOTOR 4 TEMPOS A GASOLINA, FORÇA CENTRÍFUGA DE 25 KN (2500 KGF), POTÊNCIA 5,5 CV - CHI DIURNO. AF_08/2015	CHOR - CUSTOS HORÁRIOS DE MÁQUINAS E EQUIPAMENTOS	CHI	0,1821000	0,51	0,09		
Composição Auxiliar	91283	SINAPI	CORTADORA DE PISO COM MOTOR 4 TEMPOS A GASOLINA, POTÊNCIA DE 13 HP, COM DISCO DE CORTE DIAMANTADO SEGMENTADO PARA CONCRETO, DIÂMETRO DE 350 MM, FURO DE 1" (14 X 1") - CHP DIURNO. AF_08/2015	CHOR - CUSTOS HORÁRIOS DE MÁQUINAS E EQUIPAMENTOS	CHP	0,0491000	10,08	0,49		
Composição Auxiliar	91285	SINAPI	CORTADORA DE PISO COM MOTOR 4 TEMPOS A GASOLINA, POTÊNCIA DE 13 HP, COM DISCO DE CORTE DIAMANTADO SEGMENTADO PARA CONCRETO, DIÂMETRO DE 350 MM, FURO DE 1" (14 X 1") - CHI DIURNO. AF_08/2015	CHOR - CUSTOS HORÁRIOS DE MÁQUINAS E EQUIPAMENTOS	CHI	0,1371000	1,10	0,15		
Insumo	00000370	SINAPI	AREIA MEDIA - POSTO JAZIDA/FORNECEDOR (RETIRADO NA JAZIDA, SEM TRANSPORTE)	Material	m³	0,0568000	70,00	3,97		
Insumo	00004741	SINAPI	PO DE PEDRA (POSTO PEDREIRA/FORNECEDOR, SEM FRETE)	Material	m³	0,0098000	73,10	0,71		
Insumo	00036156	SINAPI	BLOQUETE/PISO INTERTRAVADO DE CONCRETO - MODELO ONDA/16 FACES/RETANGULAR/TIJOLINHO/PAVER/HOLANDES/PARALELEPIPEDO, 20 CM X 10 CM, E = 6 CM, RESISTENCIA DE 35 MPA (NBR 9781), COLORIDO	Material	m²	1,0300000	55,64	57,30		
				MO sem LS =>		10,68	LS =>	0,00	MO com LS =>	10,68
				Valor do BDI =>		22,60			Valor com BDI =>	100,13
						Quant. =>	37,3100000	Preço Total =>	3.735,85	

11	PINTURA								4.400,73	
11.0.1	Código	Banco	Descrição	Tipo	Und	Quant.	Valor Unit	Total		
Composição	88497	SINAPI	APLICAÇÃO E LIXAMENTO DE MASSA LÁTEX EM PAREDES, DUAS DEMÃOS. AF_06/2014	PINT - PINTURAS	m²	1,0000000	14,57	14,57		
Composição Auxiliar	88310	SINAPI	PINTOR COM ENCARGOS COMPLEMENTARES	SEDI - SERVIÇOS DIVERSOS	H	0,3610000	24,61	8,88		
Composição Auxiliar	88316	SINAPI	SERVENTE COM ENCARGOS COMPLEMENTARES	SEDI - SERVIÇOS DIVERSOS	H	0,1203000	17,39	2,09		
Insumo	00003767	SINAPI	LIXA EM FOLHA PARA PAREDE OU MADEIRA, NUMERO 120 (COR VERMELHA)	Material	UN	0,0802000	0,89	0,07		
Insumo	00043626	SINAPI	MASSA CORRIDA PARA SUPERFICIES DE AMBIENTES INTERNOS	Material	KG	1,3389000	2,64	3,53		
				MO sem LS =>		7,80	LS =>	0,00	MO com LS =>	7,80
				Valor do BDI =>		4,24			Valor com BDI =>	18,81
						Quant. =>	108,7200000	Preço Total =>	2.045,02	

11.0.2	Código	Banco	Descrição	Tipo	Und	Quant.	Valor Unit	Total		
Composição	73739/001	SINAPI	PINTURA ESMALTE ACETINADO EM MADEIRA, DUAS DEMAOS	PINT - PINTURAS	m²	1,0000000	21,06	21,06		
Composição Auxiliar	88316	SINAPI	SERVENTE COM ENCARGOS COMPLEMENTARES	SEDI - SERVIÇOS DIVERSOS	H	0,2000000	17,39	3,47		
Composição Auxiliar	88310	SINAPI	PINTOR COM ENCARGOS COMPLEMENTARES	SEDI - SERVIÇOS DIVERSOS	H	0,4000000	24,61	9,84		
Insumo	00003767	SINAPI	LIXA EM FOLHA PARA PAREDE OU MADEIRA, NUMERO 120 (COR VERMELHA)	Material	UN	0,4000000	0,89	0,35		
Insumo	00005318	SINAPI	SOLVENTE DILUENTE A BASE DE AGUARRAS	Material	L	0,0400000	23,56	0,94		
Insumo	00007311	SINAPI	TINTA ESMALTE SINTETICO PREMIUM ACETINADO	Material	L	0,1600000	40,43	6,46		
				MO sem LS =>		9,45	LS =>	0,00	MO com LS =>	9,45
				Valor do BDI =>		6,14			Valor com BDI =>	27,20
						Quant. =>	4,2000000	Preço Total =>	114,24	

11.0.3	Código	Banco	Descrição	Tipo	Und	Quant.	Valor Unit	Total		
Composição	88485	SINAPI	APLICAÇÃO DE FUNDO SELADOR ACRÍLICO EM PAREDES, UMA DEMÃO. AF_06/2014	PINT - PINTURAS	m²	1,0000000	3,60	3,60		
Composição Auxiliar	88310	SINAPI	PINTOR COM ENCARGOS COMPLEMENTARES	SEDI - SERVIÇOS DIVERSOS	H	0,0666000	24,61	1,63		
Composição Auxiliar	88316	SINAPI	SERVENTE COM ENCARGOS COMPLEMENTARES	SEDI - SERVIÇOS DIVERSOS	H	0,0222000	17,39	0,38		
Insumo	00006085	SINAPI	SELADOR ACRILICO PAREDES INTERNAS/EXTERNAS	Material	L	0,1666000	9,58	1,59		
				MO sem LS =>		1,43	LS =>	0,00	MO com LS =>	1,43
				Valor do BDI =>		1,04			Valor com BDI =>	4,64
						Quant. =>	108,7200000	Preço Total =>	504,46	

11.0.4	Código	Banco	Descrição	Tipo	Und	Quant.	Valor Unit	Total
Composição	74133/002	SINAPI	EMASSAMENTO COM MASSA A OLEO, DUAS DEMAOS	PINT - PINTURAS	m²	1,0000000	24,59	24,59
Composição Auxiliar	88316	SINAPI	SERVENTE COM ENCARGOS COMPLEMENTARES	SEDI - SERVIÇOS DIVERSOS	H	0,2500000	17,39	4,34
Composição Auxiliar	88310	SINAPI	PINTOR COM ENCARGOS COMPLEMENTARES	SEDI - SERVIÇOS DIVERSOS	H	0,3500000	24,61	8,61

Obra
UNIDADE ESCOLAR BARJONA LOBÃO: ORÇAMENTO BASE: AMPLIAÇÃO DE EDIFICAÇÃO 2023

Bancos
SINAPI - 07/2023 - Maranhão
SBC - 07/2023 - Maranhão
ORSE - 06/2023 - Sergipe
SEINFRA - 027 - Ceará

B.D.I.
29,16%

Encargos Sociais
Desonerado: embutido nos preços unitário dos insumos de mão de obra, de acordo com as bases.

Planilha Orçamentária Analítica

Insumo	00004053	SINAPI	!EM PROCESSO DE DESATIVACAO!MASSA A OLEO PARA MADEIRA	Material	GL	0,1600000	70,00	11,20		
Insumo	00003767	SINAPI	LIXA EM FOLHA PARA PAREDE OU MADEIRA, NUMERO 120 (COR VERMELHA)	Material	UN	0,5000000	0,89	0,44		
				MO sem LS =>		9,17	LS =>	0,00	MO com LS =>	9,17
				Valor do BDI =>		7,17			Valor com BDI =>	31,76
						Quant. =>	4,2000000	Preço Total =>	133,39	

11.0.5	Código	Banco	Descrição	Tipo	Und	Quant.	Valor Unit	Total		
Composição	88489	SINAPI	APLICAÇÃO MANUAL DE PINTURA COM TINTA LÁTEX ACRÍLICA EM PAREDES, DUAS DEMÃOS. AF_06/2014	PINT - PINTURAS	m²	1,0000000	11,42	11,42		
Composição Auxiliar	88310	SINAPI	PINTOR COM ENCARGOS COMPLEMENTARES	SEDI - SERVIÇOS DIVERSOS	H	0,1631000	24,61	4,01		
Composição Auxiliar	88316	SINAPI	SERVENTE COM ENCARGOS COMPLEMENTARES	SEDI - SERVIÇOS DIVERSOS	H	0,0544000	17,39	0,94		
Insumo	00007356	SINAPI	TINTA ACRILICA PREMIUM, COR BRANCO FOSCO	Material	L	0,2285000	28,33	6,47		
				MO sem LS =>		3,53	LS =>	0,00	MO com LS =>	3,53
				Valor do BDI =>		3,33			Valor com BDI =>	14,75
						Quant. =>	108,7200000	Preço Total =>	1.603,62	

12	INSTALAÇÃO ELÉTRICA							10.426,05		
12.1	LUMINÁRIAS							882,74		
12.1.1	Código	Banco	Descrição	Tipo	Und	Quant.	Valor Unit	Total		
Composição	97589	SINAPI	LUMINÁRIA TIPO PLAFON EM PLÁSTICO, DE SOBREPOR, COM 1 LÂMPADA FLUORESCENTE DE 15 W, SEM REATOR - FORNECIMENTO E INSTALAÇÃO. AF_02/2020	INEL - INSTALAÇÃO ELÉTRICA/ELETRIFICAÇÃO E ILUMINAÇÃO EXTERNA	UN	1,0000000	36,88	36,88		
Composição Auxiliar	88247	SINAPI	AUXILIAR DE ELETRICISTA COM ENCARGOS COMPLEMENTARES	SEDI - SERVIÇOS DIVERSOS	H	0,2231000	19,70	4,39		
Composição Auxiliar	88264	SINAPI	ELETRICISTA COM ENCARGOS COMPLEMENTARES	SEDI - SERVIÇOS DIVERSOS	H	0,5355000	24,55	13,14		
Insumo	00038191	SINAPI	LAMPADA FLUORESCENTE COMPACTA 2U BRANCA 15 W, BASE E27 (127/220 V)	Material	UN	1,0000000	12,44	12,44		
Insumo	00038773	SINAPI	LUMINARIA DE TETO PLAFON/PLAFONIER EM PLASTICO COM BASE E27, POTENCIA MAXIMA 60 W (NAO INCLUI LAMPADA)	Material	UN	1,0000000	6,91	6,91		
				MO sem LS =>		13,29	LS =>	0,00	MO com LS =>	13,29
				Valor do BDI =>		10,75			Valor com BDI =>	47,63
						Quant. =>	6,0000000	Preço Total =>	285,78	

12.1.2	Código	Banco	Descrição	Tipo	Und	Quant.	Valor Unit	Total		
Composição	97608	SINAPI	LUMINÁRIA ARANDELA TIPO TARTARUGA, COM GRADE, DE SOBREPOR, COM 1 LÂMPADA FLUORESCENTE DE 15 W, SEM REATOR - FORNECIMENTO E INSTALAÇÃO. AF_02/2020	INEL - INSTALAÇÃO ELÉTRICA/ELETRIFICAÇÃO E ILUMINAÇÃO EXTERNA	UN	1,0000000	115,55	115,55		
Composição Auxiliar	88247	SINAPI	AUXILIAR DE ELETRICISTA COM ENCARGOS COMPLEMENTARES	SEDI - SERVIÇOS DIVERSOS	H	0,2299000	19,70	4,52		
Composição Auxiliar	88264	SINAPI	ELETRICISTA COM ENCARGOS COMPLEMENTARES	SEDI - SERVIÇOS DIVERSOS	H	0,5518000	24,55	13,54		
Insumo	00038191	SINAPI	LAMPADA FLUORESCENTE COMPACTA 2U BRANCA 15 W, BASE E27 (127/220 V)	Material	UN	1,0000000	12,44	12,44		
Insumo	00038775	SINAPI	LUMINARIA TIPO TARTARUGA PARA AREA EXTERNA EM ALUMINIO, COM GRADE, PARA 1 LAMPADA, BASE E27, POTENCIA MAXIMA 40/60 W (NAO INCLUI LAMPADA)	Material	UN	1,0000000	85,05	85,05		
				MO sem LS =>		13,70	LS =>	0,00	MO com LS =>	13,70
				Valor do BDI =>		33,69			Valor com BDI =>	149,24
						Quant. =>	4,0000000	Preço Total =>	596,96	

12.2	PONTOS DE LUZ/ TOMADA E INTERRUPTOR							9.543,31		
12.2.1	Código	Banco	Descrição	Tipo	Und	Quant.	Valor Unit	Total		
Composição	3395	ORSE	Ponto de luz em teto ou parede, com eletroduto de pvc flexível sanfonado embutido Ø 3/4"	Conversão InfoWOrca	un	1,0000000	252,50	252,50		
Composição Auxiliar	10549	ORSE	Encargos Complementares - Servente	Provisórios	h	6,0000000	3,72	22,32		
Composição Auxiliar	10552	ORSE	Encargos Complementares - Eletricista	Provisórios	h	5,0000000	3,55	17,75		
Insumo	00000939	SINAPI	FIO DE COBRE, SOLIDO, CLASSE 1, ISOLACAO EM PVC/A, ANTICHAMA BWF-B, 450/750V, SECAO NOMINAL 2,5 MM2	Material	M	12,0000000	2,32	27,84		
Insumo	00002436	SINAPI	ELETRICISTA	Mão de Obra	H	5,0000000	18,25	91,25		
Insumo	00002688	SINAPI	ELETRODUTO PVC FLEXIVEL CORRUGADO, COR AMARELA, DE 25 MM	Material	M	6,0000000	2,41	14,46		
Insumo	00006111	SINAPI	SERVENTE DE OBRAS	Mão de Obra	H	6,0000000	11,70	70,20		
Insumo	00012001	SINAPI	CAIXA OCTOGONAL DE FUNDO MOVEL, EM PVC, DE 4" X 4", PARA ELETRODUTO FLEXIVEL CORRUGADO	Material	UN	1,0000000	7,14	7,14		
Insumo	00020111	SINAPI	FITA ISOLANTE ADESIVA ANTICHAMA, USO ATE 750 V, EM ROLO DE 19 MM X 20 M	Material	UN	0,1500000	10,30	1,54		
				MO sem LS =>		161,45	LS =>	0,00	MO com LS =>	161,45
				Valor do BDI =>		73,62			Valor com BDI =>	326,12
						Quant. =>	10,0000000	Preço Total =>	3.261,20	

12.2.2	Código	Banco	Descrição	Tipo	Und	Quant.	Valor Unit	Total		
Composição	3278	ORSE	Ponto de interruptor 01 seção (1 s) embutido com eletroduto de pvc flexível sanfonado Ø 3/4"	Conversão InfoWOrca	pt	1,0000000	183,46	183,46		
Composição Auxiliar	10549	ORSE	Encargos Complementares - Servente	Provisórios	h	3,0000000	3,72	11,16		
Composição Auxiliar	10552	ORSE	Encargos Complementares - Eletricista	Provisórios	h	4,0000000	3,55	14,20		
Insumo	1117	ORSE	Interruptor embutir 01 seção simples com placa	Material	un	1,0000000	3,40	3,40		
Insumo	00000939	SINAPI	FIO DE COBRE, SOLIDO, CLASSE 1, ISOLACAO EM PVC/A, ANTICHAMA BWF-B, 450/750V, SECAO NOMINAL 2,5 MM2	Material	M	12,0000000	2,32	27,84		
Insumo	00001872	SINAPI	CAIXA DE PASSAGEM, EM PVC, DE 4" X 2", PARA ELETRODUTO FLEXIVEL CORRUGADO	Material	UN	1,0000000	2,76	2,76		
Insumo	00002436	SINAPI	ELETRICISTA	Mão de Obra	H	4,0000000	18,25	73,00		
Insumo	00002688	SINAPI	ELETRODUTO PVC FLEXIVEL CORRUGADO, COR AMARELA, DE 25 MM	Material	M	6,0000000	2,41	14,46		
Insumo	00006111	SINAPI	SERVENTE DE OBRAS	Mão de Obra	H	3,0000000	11,70	35,10		
Insumo	00020111	SINAPI	FITA ISOLANTE ADESIVA ANTICHAMA, USO ATE 750 V, EM ROLO DE 19 MM X 20 M	Material	UN	0,1500000	10,30	1,54		
				MO sem LS =>		108,10	LS =>	0,00	MO com LS =>	108,10
				Valor do BDI =>		53,49			Valor com BDI =>	236,95

Obra
UNIDADE ESCOLAR BARJONA LOBÃO: ORÇAMENTO BASE: AMPLIAÇÃO DE
EDIFICAÇÃO 2023

Bancos
SINAPI - 07/2023 - Maranhão
SBC - 07/2023 - Maranhão
ORSE - 06/2023 - Sergipe
SEINFRA - 027 - Ceará

B.D.I.
29,16%

Encargos Sociais
Desonerado: embutido nos
preços unitário dos insumos de
mão de obra, de acordo com as
bases.

Planilha Orçamentária Analítica

Quant. => 1,0000000 Preço Total => 236,95

12.2.3	Código	Banco	Descrição	Tipo	Und	Quant.	Valor Unit	Total		
Composição	3298	ORSE	Ponto de tomada 2p+t, ABNT, de embutir, 10 A, com eletroduto de pvc flexível sanfonado embutido Ø 3/4", fio rígido 2,5mm² (fio 12), inclusive placa em pvc e aterramento	Conversão InfoWOrca	pt	1,0000000	202,85	202,85		
Composição Auxiliar	10549	ORSE	Encargos Complementares - Servente	Provisórios	h	3,0000000	3,72	11,16		
Composição Auxiliar	10552	ORSE	Encargos Complementares - Eletricista	Provisórios	h	4,0000000	3,55	14,20		
Insumo	9096	ORSE	Tomada 2p + t, ABNT, de embutir, 10 A, com placa em pvc	Material	un	1,0000000	8,87	8,87		
Insumo	00000939	SINAPI	FIO DE COBRE, SOLIDO, CLASSE 1, ISOLACAO EM PVC/A, ANTICHAMA BWF-B, 450/750V, SECAO NOMINAL 2,5 MM2	Material	M	18,0000000	2,32	41,76		
Insumo	00001872	SINAPI	CAIXA DE PASSAGEM, EM PVC, DE 4" X 2", PARA ELETRODUTO FLEXIVEL CORRUGADO	Material	UN	1,0000000	2,76	2,76		
Insumo	00002436	SINAPI	ELETRICISTA	Mão de Obra	H	4,0000000	18,25	73,00		
Insumo	00002688	SINAPI	ELETRODUTO PVC FLEXIVEL CORRUGADO, COR AMARELA, DE 25 MM	Material	M	6,0000000	2,41	14,46		
Insumo	00006111	SINAPI	SERVENTE DE OBRAS	Mão de Obra	H	3,0000000	11,70	35,10		
Insumo	00020111	SINAPI	FITA ISOLANTE ADESIVA ANTICHAMA, USO ATE 750 V, EM ROLO DE 19 MM X 20 M	Material	UN	0,1500000	10,30	1,54		
					MO sem LS =>	108,10	LS =>	0,00	MO com LS =>	108,10
					Valor do BDI =>	59,15			Valor com BDI =>	262,00
						Quant. =>	7,0000000	Preço Total =>	1.834,00	

12.2.4	Código	Banco	Descrição	Tipo	Und	Quant.	Valor Unit	Total		
Composição	3292	ORSE	Ponto de tomada 3p para ar condicionado até 3000 va, com eletroduto de pvc rígido embutido Ø 3/4", incluindo conjunto astop/30a-220v, inclusive aterramento	Conversão InfoWOrca	pt	1,0000000	301,37	301,37		
Composição Auxiliar	10549	ORSE	Encargos Complementares - Servente	Provisórios	h	4,0000000	3,72	14,88		
Composição Auxiliar	10552	ORSE	Encargos Complementares - Eletricista	Provisórios	h	5,0000000	3,55	17,75		
Insumo	00000944	SINAPI	FIO DE COBRE, SOLIDO, CLASSE 1, ISOLACAO EM PVC/A, ANTICHAMA BWF-B, 450/750V, SECAO NOMINAL 4 MM2	Material	M	17,0000000	3,67	62,39		
Insumo	00002436	SINAPI	ELETRICISTA	Mão de Obra	H	5,0000000	18,25	91,25		
Insumo	00002674	SINAPI	ELETRODUTO DE PVC RIGIDO ROSCAVEL DE 3/4 ", SEM LUVA	Material	M	9,0000000	4,59	41,31		
Insumo	00006111	SINAPI	SERVENTE DE OBRAS	Mão de Obra	H	4,0000000	11,70	46,80		
Insumo	00012118	SINAPI	KIT DE PROTECAO ARSTOP PARA AR CONDICIONADO, TOMADA PADRAO 2P+T 20 A, COM DISJUNTOR UNIPOLAR DIN 20A	Material	UN	1,0000000	25,45	25,45		
Insumo	00020111	SINAPI	FITA ISOLANTE ADESIVA ANTICHAMA, USO ATE 750 V, EM ROLO DE 19 MM X 20 M	Material	UN	0,1500000	10,30	1,54		
					MO sem LS =>	138,05	LS =>	0,00	MO com LS =>	138,05
					Valor do BDI =>	87,87			Valor com BDI =>	389,24
						Quant. =>	1,0000000	Preço Total =>	389,24	

12.2.5	Código	Banco	Descrição	Tipo	Und	Quant.	Valor Unit	Total		
Composição	3281	ORSE	Ponto de interruptor 02 seções (2 s) embutido com eletroduto de pvc flexível sanfonado embutido Ø 3/4"	Conversão InfoWOrca	pt	1,0000000	186,26	186,26		
Composição Auxiliar	10549	ORSE	Encargos Complementares - Servente	Provisórios	h	3,0000000	3,72	11,16		
Composição Auxiliar	10552	ORSE	Encargos Complementares - Eletricista	Provisórios	h	4,0000000	3,55	14,20		
Insumo	1119	ORSE	Interruptor embutir 02 seções simples com placa un	Material	un	1,0000000	6,20	6,20		
Insumo	00000939	SINAPI	FIO DE COBRE, SOLIDO, CLASSE 1, ISOLACAO EM PVC/A, ANTICHAMA BWF-B, 450/750V, SECAO NOMINAL 2,5 MM2	Material	M	12,0000000	2,32	27,84		
Insumo	00001872	SINAPI	CAIXA DE PASSAGEM, EM PVC, DE 4" X 2", PARA ELETRODUTO FLEXIVEL CORRUGADO	Material	UN	1,0000000	2,76	2,76		
Insumo	00002436	SINAPI	ELETRICISTA	Mão de Obra	H	4,0000000	18,25	73,00		
Insumo	00002688	SINAPI	ELETRODUTO PVC FLEXIVEL CORRUGADO, COR AMARELA, DE 25 MM	Material	M	6,0000000	2,41	14,46		
Insumo	00006111	SINAPI	SERVENTE DE OBRAS	Mão de Obra	H	3,0000000	11,70	35,10		
Insumo	00020111	SINAPI	FITA ISOLANTE ADESIVA ANTICHAMA, USO ATE 750 V, EM ROLO DE 19 MM X 20 M	Material	UN	0,1500000	10,30	1,54		
					MO sem LS =>	108,10	LS =>	0,00	MO com LS =>	108,10
					Valor do BDI =>	54,31			Valor com BDI =>	240,57
						Quant. =>	1,0000000	Preço Total =>	240,57	

12.2.6	Código	Banco	Descrição	Tipo	Und	Quant.	Valor Unit	Total		
Composição	92022	SINAPI	INTERRUPTOR SIMPLES (1 MÓDULO) COM 1 TOMADA DE EMBUTIR 2P+T 10 A, SEM SUPORTE E SEM PLACA - FORNECIMENTO E INSTALAÇÃO. AF_12/2015	INEL - INSTALAÇÃO ELÉTRICA/ELETRIFICAÇÃO E ILUMINAÇÃO EXTERNA	UN	1,0000000	38,03	38,03		
Composição Auxiliar	88247	SINAPI	AUXILIAR DE ELETRICISTA COM ENCARGOS COMPLEMENTARES	SEDI - SERVIÇOS DIVERSOS	H	0,4860000	19,70	9,57		
Composição Auxiliar	88264	SINAPI	ELETRICISTA COM ENCARGOS COMPLEMENTARES	SEDI - SERVIÇOS DIVERSOS	H	0,4860000	24,55	11,93		
Insumo	00038101	SINAPI	TOMADA 2P+T 10A, 250V (APENAS MODULO)	Material	UN	1,0000000	8,80	8,80		
Insumo	00038112	SINAPI	INTERRUPTOR SIMPLES 10A, 250V (APENAS MODULO)	Material	UN	1,0000000	7,73	7,73		
					MO sem LS =>	16,06	LS =>	0,00	MO com LS =>	16,06
					Valor do BDI =>	11,08			Valor com BDI =>	49,11
						Quant. =>	1,0000000	Preço Total =>	49,11	

12.2.7	Código	Banco	Descrição	Tipo	Und	Quant.	Valor Unit	Total
Composição	92026	SINAPI	INTERRUPTOR SIMPLES (2 MÓDULOS) COM 1 TOMADA DE EMBUTIR 2P+T 10 A, SEM SUPORTE E SEM PLACA - FORNECIMENTO E INSTALAÇÃO. AF_12/2015	INEL - INSTALAÇÃO ELÉTRICA/ELETRIFICAÇÃO E ILUMINAÇÃO EXTERNA	UN	1,0000000	53,28	53,28
Composição Auxiliar	88247	SINAPI	AUXILIAR DE ELETRICISTA COM ENCARGOS COMPLEMENTARES	SEDI - SERVIÇOS DIVERSOS	H	0,6560000	19,70	12,92
Composição Auxiliar	88264	SINAPI	ELETRICISTA COM ENCARGOS COMPLEMENTARES	SEDI - SERVIÇOS DIVERSOS	H	0,6560000	24,55	16,10
Insumo	00038101	SINAPI	TOMADA 2P+T 10A, 250V (APENAS MODULO)	Material	UN	1,0000000	8,80	8,80

Obra
UNIDADE ESCOLAR BARJONA LOBÃO: ORÇAMENTO BASE: AMPLIAÇÃO DE
EDIFICAÇÃO 2023

Bancos
SINAPI - 07/2023 - Maranhão
SBC - 07/2023 - Maranhão
ORSE - 06/2023 - Sergipe
SEINFRA - 027 - Ceará

B.D.I.
29,16%

Encargos Sociais
Desonerado: embutido nos
preços unitário dos insumos de
mão de obra, de acordo com as
bases.

Planilha Orçamentária Analítica

Insumo	00038112	SINAPI	INTERRUPTOR SIMPLES 10A, 250V (APENAS MODULO)	Material	UN	2,0000000	7,73	15,46		
				MO sem LS =>		21,68	LS =>	0,00	MO com LS =>	21,68
				Valor do BDI =>		15,53			Valor com BDI =>	68,81
					Quant. =>	1,0000000			Preço Total =>	68,81

12.2.8	Código	Banco	Descrição	Tipo	Und	Quant.	Valor Unit	Total		
Composição	92002	SINAPI	TOMADA MÉDIA DE EMBUTIR (2 MÓDULOS), 2P+T 10 A, SEM SUPORTE E SEM PLACA - FORNECIMENTO E INSTALAÇÃO. AF_12/2015	INEL - INSTALAÇÃO ELÉTRICA/ELETRIFICAÇÃO E ILUMINAÇÃO EXTERNA	UN	1,0000000	42,90	42,90		
Composição Auxiliar	88247	SINAPI	AUXILIAR DE ELETRICISTA COM ENCARGOS COMPLEMENTARES	SEDI - SERVIÇOS DIVERSOS	H	0,5720000	19,70	11,26		
Composição Auxiliar	88264	SINAPI	ELETRICISTA COM ENCARGOS COMPLEMENTARES	SEDI - SERVIÇOS DIVERSOS	H	0,5720000	24,55	14,04		
Insumo	00038101	SINAPI	TOMADA 2P+T 10A, 250V (APENAS MODULO)	Material	UN	2,0000000	8,80	17,60		
				MO sem LS =>		18,91	LS =>	0,00	MO com LS =>	18,91
				Valor do BDI =>		12,50			Valor com BDI =>	55,40
					Quant. =>	9,0000000			Preço Total =>	498,60

	Código	Banco	Descrição	Tipo	Und	Quant.	Valor Unit	Total		
Insumo	00038093	SINAPI	ESPELHO / PLACA DE 2 POSTOS 4" X 2", PARA INSTALACAO DE TOMADAS E INTERRUPTORES	Material	UN	1,0000000	2,67	2,67		
				MO sem LS =>		0,00	LS =>	0,00	MO com LS =>	0,00
				Valor do BDI =>		0,77			Valor com BDI =>	3,44
					Quant. =>	9,0000000			Preço Total =>	30,96

12.2.10	Código	Banco	Descrição	Tipo	Und	Quant.	Valor Unit	Total		
Composição	91873	SINAPI	ELETRODUTO RÍGIDO ROSCÁVEL, PVC, DN 40 MM (1 1/4"), PARA CIRCUITOS TERMINAIS, INSTALADO EM PAREDE - FORNECIMENTO E INSTALAÇÃO. AF_12/2015	INEL - INSTALAÇÃO ELÉTRICA/ELETRIFICAÇÃO E ILUMINAÇÃO EXTERNA	M	1,0000000	19,40	19,40		
Composição Auxiliar	88247	SINAPI	AUXILIAR DE ELETRICISTA COM ENCARGOS COMPLEMENTARES	SEDI - SERVIÇOS DIVERSOS	H	0,2190000	19,70	4,31		
Composição Auxiliar	88264	SINAPI	ELETRICISTA COM ENCARGOS COMPLEMENTARES	SEDI - SERVIÇOS DIVERSOS	H	0,2190000	24,55	5,37		
Insumo	00002684	SINAPI	ELETRODUTO DE PVC RIGIDO ROSCAVEL DE 1 1/4 ", SEM LUVA	Material	M	1,0170000	9,56	9,72		
				MO sem LS =>		7,24	LS =>	0,00	MO com LS =>	7,24
				Valor do BDI =>		5,65			Valor com BDI =>	25,05
					Quant. =>	50,0000000			Preço Total =>	1.252,50

12.2.11	Código	Banco	Descrição	Tipo	Und	Quant.	Valor Unit	Total		
Composição	96986	SINAPI	HASTE DE ATERRAMENTO 3/4 PARA SPDA - FORNECIMENTO E INSTALAÇÃO. AF_12/2017	INEL - INSTALAÇÃO ELÉTRICA/ELETRIFICAÇÃO E ILUMINAÇÃO EXTERNA	UN	1,0000000	135,78	135,78		
Composição Auxiliar	88247	SINAPI	AUXILIAR DE ELETRICISTA COM ENCARGOS COMPLEMENTARES	SEDI - SERVIÇOS DIVERSOS	H	0,3955000	19,70	7,79		
Composição Auxiliar	88264	SINAPI	ELETRICISTA COM ENCARGOS COMPLEMENTARES	SEDI - SERVIÇOS DIVERSOS	H	0,3955000	24,55	9,70		
Insumo	00003378	SINAPI	HASTE DE ATERRAMENTO EM ACO COM 3,00 M DE COMPRIMENTO E DN = 3/4", REVESTIDA COM BAIXA CAMADA DE COBRE, SEM CONECTOR	Material	UN	1,0000000	118,29	118,29		
				MO sem LS =>		13,07	LS =>	0,00	MO com LS =>	13,07
				Valor do BDI =>		39,59			Valor com BDI =>	175,37
					Quant. =>	1,0000000			Preço Total =>	175,37

12.2.12	Código	Banco	Descrição	Tipo	Und	Quant.	Valor Unit	Total		
Composição	91926	SINAPI	CABO DE COBRE FLEXÍVEL ISOLADO, 2,5 MM², ANTI-CHAMA 450/750 V, PARA CIRCUITOS TERMINAIS - FORNECIMENTO E INSTALAÇÃO. AF_12/2015	INEL - INSTALAÇÃO ELÉTRICA/ELETRIFICAÇÃO E ILUMINAÇÃO EXTERNA	M	1,0000000	3,89	3,89		
Composição Auxiliar	88247	SINAPI	AUXILIAR DE ELETRICISTA COM ENCARGOS COMPLEMENTARES	SEDI - SERVIÇOS DIVERSOS	H	0,0290000	19,70	0,57		
Composição Auxiliar	88264	SINAPI	ELETRICISTA COM ENCARGOS COMPLEMENTARES	SEDI - SERVIÇOS DIVERSOS	H	0,0290000	24,55	0,71		
Insumo	00001014	SINAPI	CABO DE COBRE, FLEXIVEL, CLASSE 4 OU 5, ISOLACAO EM PVC/A, ANTICHAMA BWF-B, 1 CONDUTOR, 450/750 V, SECAO NOMINAL 2,5 MM2	Material	M	1,2434000	2,08	2,58		
Insumo	00021127	SINAPI	FITA ISOLANTE ADESIVA ANTICHAMA, USO ATE 750 V, EM ROLO DE 19 MM X 5 M	Material	UN	0,0094000	3,89	0,03		
				MO sem LS =>		0,94	LS =>	0,00	MO com LS =>	0,94
				Valor do BDI =>		1,13			Valor com BDI =>	5,02
					Quant. =>	300,0000000			Preço Total =>	1.506,00

13			INSTALAÇÃO DE ÁGUAS PLUVIAIS, TUBULAÇÕES E CONEXÕES DE PVC					3.320,75
13.1	Código	Banco	Descrição	Tipo	Und	Quant.	Valor Unit	Total
Composição	91795	SINAPI	(COMPOSIÇÃO REPRESENTATIVA) DO SERVIÇO DE INST. TUBO PVC, SÉRIE N, ESGOTO PREDIAL, 100 MM (INST. RAMAL DESCARGA, RAMAL DE ESG. SANIT., PRUMADA ESG. SANIT., VENTILAÇÃO OU SUB-COLETOR AÉREO), INCL. CONEXÕES E CORTES, FIXAÇÕES, P/ PRÉDIOS. AF_10/2015	INHI - INSTALAÇÕES HIDROSANITÁRIAS	M	1,0000000	60,18	60,18
Composição Auxiliar	89714	SINAPI	TUBO PVC, SERIE NORMAL, ESGOTO PREDIAL, DN 100 MM, FORNECIDO E INSTALADO EM RAMAL DE DESCARGA OU RAMAL DE ESGOTO SANITÁRIO. AF_08/2022	INHI - INSTALAÇÕES HIDROSANITÁRIAS	M	0,1846000	31,20	5,75
Composição Auxiliar	89746	SINAPI	JOELHO 45 GRAUS, PVC, SERIE NORMAL, ESGOTO PREDIAL, DN 100 MM, JUNTA ELÁSTICA, FORNECIDO E INSTALADO EM RAMAL DE DESCARGA OU RAMAL DE ESGOTO SANITÁRIO. AF_08/2022	INHI - INSTALAÇÕES HIDROSANITÁRIAS	UN	0,0653000	25,67	1,67
Composição Auxiliar	89748	SINAPI	CURVA CURTA 90 GRAUS, PVC, SERIE NORMAL, ESGOTO PREDIAL, DN 100 MM, JUNTA ELÁSTICA, FORNECIDO E INSTALADO EM RAMAL DE DESCARGA OU RAMAL DE ESGOTO SANITÁRIO. AF_08/2022	INHI - INSTALAÇÕES HIDROSANITÁRIAS	UN	0,2122000	38,05	8,07
Composição Auxiliar	89778	SINAPI	LUVA SIMPLES, PVC, SERIE NORMAL, ESGOTO PREDIAL, DN 100 MM, JUNTA ELÁSTICA, FORNECIDO E INSTALADO EM RAMAL DE DESCARGA OU RAMAL DE ESGOTO SANITÁRIO. AF_08/2022	INHI - INSTALAÇÕES HIDROSANITÁRIAS	UN	0,0982000	14,25	1,39
Composição Auxiliar	89796	SINAPI	TE, PVC, SERIE NORMAL, ESGOTO PREDIAL, DN 100 X 100 MM, JUNTA ELÁSTICA, FORNECIDO E INSTALADO EM RAMAL DE DESCARGA OU RAMAL DE ESGOTO SANITÁRIO. AF_08/2022	INHI - INSTALAÇÕES HIDROSANITÁRIAS	UN	0,0478000	39,24	1,87
Composição Auxiliar	89797	SINAPI	JUNÇÃO SIMPLES, PVC, SERIE NORMAL, ESGOTO PREDIAL, DN 100 X 100 MM, JUNTA ELÁSTICA, FORNECIDO E INSTALADO EM RAMAL DE DESCARGA OU RAMAL DE ESGOTO SANITÁRIO. AF_08/2022	INHI - INSTALAÇÕES HIDROSANITÁRIAS	UN	0,1086000	46,25	5,02

Obra
UNIDADE ESCOLAR BARJONA LOBÃO: ORÇAMENTO BASE: AMPLIAÇÃO DE
EDIFICAÇÃO 2023

Bancos
SINAPI - 07/2023 - Maranhão
SBC - 07/2023 - Maranhão
ORSE - 06/2023 - Sergipe
SEINFRA - 027 - Ceará

B.D.I.
29,16%

Encargos Sociais
Desonerado: embutido nos
preços unitário dos insumos de
mão de obra, de acordo com as
bases.

Planilha Orçamentária Analítica

Composição Auxiliar	89800	SINAPI	TUBO PVC, SERIE NORMAL, ESGOTO PREDIAL, DN 100 MM, FORNECIDO E INSTALADO EM PRUMADA DE ESGOTO SANITÁRIO OU VENTILAÇÃO. AF_08/2022	INHI - INSTALAÇÕES HIDROS SANITÁRIAS	M	0,5610000	24,08	13,50		
Composição Auxiliar	89810	SINAPI	JOELHO 45 GRAUS, PVC, SERIE NORMAL, ESGOTO PREDIAL, DN 100 MM, JUNTA ELÁSTICA, FORNECIDO E INSTALADO EM PRUMADA DE ESGOTO SANITÁRIO OU VENTILAÇÃO. AF_08/2022	INHI - INSTALAÇÕES HIDROS SANITÁRIAS	UN	0,0085000	26,64	0,22		
Composição Auxiliar	89821	SINAPI	LUVA SIMPLES, PVC, SERIE NORMAL, ESGOTO PREDIAL, DN 100 MM, JUNTA ELÁSTICA, FORNECIDO E INSTALADO EM PRUMADA DE ESGOTO SANITÁRIO OU VENTILAÇÃO. AF_08/2022	INHI - INSTALAÇÕES HIDROS SANITÁRIAS	UN	0,2392000	14,90	3,56		
Composição Auxiliar	89833	SINAPI	TE, PVC, SERIE NORMAL, ESGOTO PREDIAL, DN 100 X 100 MM, JUNTA ELÁSTICA, FORNECIDO E INSTALADO EM PRUMADA DE ESGOTO SANITÁRIO OU VENTILAÇÃO. AF_08/2022	INHI - INSTALAÇÕES HIDROS SANITÁRIAS	UN	0,0598000	40,53	2,42		
Composição Auxiliar	89834	SINAPI	JUNÇÃO SIMPLES, PVC, SERIE NORMAL, ESGOTO PREDIAL, DN 100 X 100 MM, JUNTA ELÁSTICA, FORNECIDO E INSTALADO EM PRUMADA DE ESGOTO SANITÁRIO OU VENTILAÇÃO. AF_08/2022	INHI - INSTALAÇÕES HIDROS SANITÁRIAS	UN	0,0311000	47,54	1,47		
Composição Auxiliar	89848	SINAPI	TUBO PVC, SERIE NORMAL, ESGOTO PREDIAL, DN 100 MM, FORNECIDO E INSTALADO EM SUBCOLETOR AÉREO DE ESGOTO SANITÁRIO. AF_08/2022	INHI - INSTALAÇÕES HIDROS SANITÁRIAS	M	0,2544000	23,14	5,88		
Composição Auxiliar	89851	SINAPI	JOELHO 45 GRAUS, PVC, SERIE NORMAL, ESGOTO PREDIAL, DN 100 MM, JUNTA ELÁSTICA, FORNECIDO E INSTALADO EM SUBCOLETOR AÉREO DE ESGOTO SANITÁRIO. AF_08/2022	INHI - INSTALAÇÕES HIDROS SANITÁRIAS	UN	0,0178000	29,00	0,51		
Composição Auxiliar	89856	SINAPI	LUVA SIMPLES, PVC, SERIE NORMAL, ESGOTO PREDIAL, DN 100 MM, JUNTA ELÁSTICA, FORNECIDO E INSTALADO EM SUBCOLETOR AÉREO DE ESGOTO SANITÁRIO. AF_08/2022	INHI - INSTALAÇÕES HIDROS SANITÁRIAS	UN	0,1267000	16,47	2,08		
Composição Auxiliar	89861	SINAPI	JUNÇÃO SIMPLES, PVC, SERIE NORMAL, ESGOTO PREDIAL, DN 100 X 100 MM, JUNTA ELÁSTICA, FORNECIDO E INSTALADO EM SUBCOLETOR AÉREO DE ESGOTO SANITÁRIO. AF_08/2022	INHI - INSTALAÇÕES HIDROS SANITÁRIAS	UN	0,0008000	50,69	0,04		
Composição Auxiliar	90438	SINAPI	FURO EM ALVENARIA PARA DIÂMETROS MAIORES QUE 75 MM. AF_05/2015	INHI - INSTALAÇÕES HIDROS SANITÁRIAS	UN	0,0999500	42,13	4,21		
Composição Auxiliar	90455	SINAPI	PASSANTE TIPO TUBO DE DIÂMETRO MAIOR QUE 75 MM, FIXADO EM LAJE. AF_05/2015	INHI - INSTALAÇÕES HIDROS SANITÁRIAS	UN	0,2323000	5,63	1,30		
Composição Auxiliar	91187	SINAPI	FIXAÇÃO DE TUBOS HORIZONTAIS DE PVC, CPVC OU COBRE DIÂMETROS MAIORES QUE 75 MM COM ABRAÇADEIRA METÁLICA FLEXÍVEL 18 MM, FIXADA DIRETAMENTE NA LAJE. AF_05/2015	INHI - INSTALAÇÕES HIDROS SANITÁRIAS	M	0,1239000	5,84	0,72		
Composição Auxiliar	91192	SINAPI	CHUMBAMENTO PONTUAL EM PASSAGEM DE TUBO COM DIÂMETRO MAIOR QUE 75 MM. AF_05/2015	INHI - INSTALAÇÕES HIDROS SANITÁRIAS	UN	0,0995000	5,12	0,50		
					MO sem LS =>	18,93	LS =>	0,00	MO com LS =>	18,93
					Valor do BDI =>	17,54			Valor com BDI =>	77,72
					Quant. =>			36,0000000	Preço Total =>	2.797,92

13.2	Código	Banco	Descrição	Tipo	Und	Quant.	Valor Unit	Total		
Composição	72285	SINAPI	CAIXA DE AREIA 40X40X40CM EM ALVENARIA - EXECUÇÃO	INHI - INSTALAÇÕES HIDROS SANITÁRIAS	UN	1,0000000	105,63	105,63		
Composição Auxiliar	88309	SINAPI	PEDREIRO COM ENCARGOS COMPLEMENTARES	SEDI - SERVIÇOS DIVERSOS	H	0,9800000	22,51	22,05		
Composição Auxiliar	88316	SINAPI	SERVENTE COM ENCARGOS COMPLEMENTARES	SEDI - SERVIÇOS DIVERSOS	H	2,0700000	17,39	35,99		
Insumo	00000370	SINAPI	AREIA MEDIA - POSTO JAZIDA/FORNECEDOR (RETIRADO NA JAZIDA, SEM TRANSPORTE)	Material	m³	0,1100000	70,00	7,70		
Insumo	00004721	SINAPI	PEDRA BRITADA N. 1 (9,5 a 19 MM) POSTO PEDREIRA/FORNECEDOR, SEM FRETE	Material	m³	0,0310000	77,39	2,39		
Insumo	00007271	SINAPI	BLOCO CERAMICO / TIJOLO VAZADO PARA ALVENARIA DE VEDACAO, 8 FUIROS NA HORIZONTAL, DE 9 X 19 X 19 CM (L X A X C)	Material	UN	20,0000000	0,85	17,00		
Insumo	00001382	SINAPI	CIMENTO PORTLAND POZOLANICO CP IV- 32	Material	50KG	0,4100000	50,00	20,50		
					MO sem LS =>	41,32	LS =>	0,00	MO com LS =>	41,32
					Valor do BDI =>	30,80			Valor com BDI =>	136,43
					Quant. =>			1,0000000	Preço Total =>	136,43

13.3	Código	Banco	Descrição	Tipo	Und	Quant.	Valor Unit	Total		
Composição	74166/001	SINAPI	CAIXA DE INSPEÇÃO EM CONCRETO PRÉ-MOLDADO DN 60CM COM TAMPA H= 60CM - FORNECIMENTO E INSTALACAO	INHI - INSTALAÇÕES HIDROS SANITÁRIAS	UN	1,0000000	299,17	299,17		
Composição Auxiliar	88248	SINAPI	AUXILIAR DE ENCANADOR OU BOMBEIRO HIDRÁULICO COM ENCARGOS COMPLEMENTARES	SEDI - SERVIÇOS DIVERSOS	H	1,0000000	17,48	17,48		
Composição Auxiliar	88267	SINAPI	ENCANADOR OU BOMBEIRO HIDRÁULICO COM ENCARGOS COMPLEMENTARES	SEDI - SERVIÇOS DIVERSOS	H	1,0000000	21,78	21,78		
Composição Auxiliar	88309	SINAPI	PEDREIRO COM ENCARGOS COMPLEMENTARES	SEDI - SERVIÇOS DIVERSOS	H	1,5000000	22,51	33,76		
Composição Auxiliar	88316	SINAPI	SERVENTE COM ENCARGOS COMPLEMENTARES	SEDI - SERVIÇOS DIVERSOS	H	1,5000000	17,39	26,08		
Insumo	00000370	SINAPI	AREIA MEDIA - POSTO JAZIDA/FORNECEDOR (RETIRADO NA JAZIDA, SEM TRANSPORTE)	Material	m³	0,0020000	70,00	0,14		
Insumo	00001379	SINAPI	CIMENTO PORTLAND COMPOSTO CP II-32	Material	KG	2,0000000	0,84	1,68		
Insumo	00003279	SINAPI	CAIXA INSPECAO, CONCRETO PRE MOLDADO, CIRCULAR, COM TAMPA, D = 60* CM, H= 60* CM	Material	UN	1,0000000	198,25	198,25		
					MO sem LS =>	72,72	LS =>	0,00	MO com LS =>	72,72
					Valor do BDI =>	87,23			Valor com BDI =>	386,40
					Quant. =>			1,0000000	Preço Total =>	386,40

14	INSTALAÇÃO HIDRÁULICA								464,66
14.1	Código	Banco	Descrição	Tipo	Und	Quant.	Valor Unit	Total	
Composição	052703	SBC	PONTO DE AGUA FRIA PARA CUBAS DE PIA	INSTALACOES HIDRAULICAS - AGUA	UN	1,0000000	110,01	110,01	
Composição Auxiliar	88248	SINAPI	AUXILIAR DE ENCANADOR OU BOMBEIRO HIDRÁULICO COM ENCARGOS COMPLEMENTARES	SEDI - SERVIÇOS DIVERSOS	H	1,2690000	17,48	22,18	
Composição Auxiliar	88267	SINAPI	ENCANADOR OU BOMBEIRO HIDRÁULICO COM ENCARGOS COMPLEMENTARES	SEDI - SERVIÇOS DIVERSOS	H	1,0740000	21,78	23,39	
Insumo	000682	SBC	LUVA PVC ROSCAVEL 3/4" AGUA FRIA	Material	UN	1,0000000	2,76	2,76	
Insumo	003373	SBC	TUBO PVC AGUA ROSCA 3/4"	Material	M	4,0000000	11,58	46,32	
Insumo	004636	SBC	FITA TEFLON VEDA ROSCA 18mm x 25m	Material	M	4,8000000	0,19	0,91	
Insumo	005181	SBC	JOELHO 90 PVC ROSCAVEL 3/4"	Material	UN	2,0000000	2,65	5,30	
Insumo	005715	SBC	NIPLE PVC ROSCA 3/4"	Material	UN	1,0000000	2,59	2,59	
Insumo	005769	SBC	LUVA DE REDUCAO PVC ROSCAVEL 1" x 3/4"	Material	UN	1,0000000	6,56	6,56	

Obra
UNIDADE ESCOLAR BARJONA LOBÃO: ORÇAMENTO BASE: AMPLIAÇÃO DE
EDIFICAÇÃO 2023

Bancos
SINAPI - 07/2023 - Maranhão
SBC - 07/2023 - Maranhão
ORSE - 06/2023 - Sergipe
SEINFRA - 027 - Ceará

B.D.I.
29,16%

Encargos Sociais
Desonerado: embutido nos
preços unitário dos insumos de
mão de obra, de acordo com as
bases.

Planilha Orçamentária Analítica

MO sem LS => 34,03 LS => 0,00 MO com LS => 34,03
Valor do BDI => 32,07 Valor com BDI => 142,08
Quant. => 2,0000000 Preço Total => 284,16

14.2	Código	Banco	Descrição	Tipo	Und	Quant.	Valor Unit	Total
Composição	89865	SINAPI	TUBO, PVC, SOLDÁVEL, DN 25MM, INSTALADO EM DRENO DE AR-CONDICIONADO - FORNECIMENTO E INSTALAÇÃO. AF_08/2022	INHI - INSTALAÇÕES HIDROSANITÁRIAS	M	1,0000000	13,98	13,98
Composição Auxiliar	88248	SINAPI	AUXILIAR DE ENCANADOR OU BOMBEIRO HIDRÁULICO COM ENCARGOS COMPLEMENTARES	SEDI - SERVIÇOS DIVERSOS	H	0,2552000	17,48	4,46
Composição Auxiliar	88267	SINAPI	ENCANADOR OU BOMBEIRO HIDRÁULICO COM ENCARGOS COMPLEMENTARES	SEDI - SERVIÇOS DIVERSOS	H	0,2552000	21,78	5,55
Insumo	00009868	SINAPI	TUBO PVC, SOLDAVEL, DE 25 MM, AGUA FRIA (NBR-5648)	Material	M	1,0549000	3,75	3,95
Insumo	00038383	SINAPI	LIXA D'AGUA EM FOLHA, GRAO 100	Material	UN	0,0142000	1,86	0,02

MO sem LS => 7,50 LS => 0,00 MO com LS => 7,50
Valor do BDI => 4,07 Valor com BDI => 18,05
Quant. => 10,0000000 Preço Total => 180,50

15	Código	Banco	Descrição	Tipo	Und	Quant.	Valor Unit	Total
INSTALAÇÃO SANITÁRIA, TUBULAÇÕES E CONEXÕES DE PVC								
15.1	1678	ORSE	Ponto de esgoto com tubo de pvc rígido soldável de Ø 50 mm (pias de cozinha, máquinas de lavar, etc...)	Tubos e Conexões de PVC Rígido Soldável para Esgoto	un	1,0000000	109,83	109,83
Composição Auxiliar	10549	ORSE	Encargos Complementares - Servente	Provisórios	h	0,3000000	3,72	1,11
Composição Auxiliar	10554	ORSE	Encargos Complementares - Encanador	Provisórios	h	0,3000000	3,63	1,08
Insumo	138	ORSE	Adesivo pvc em frasco de 850 gramas kg	Material	tubo	0,0150000	72,41	1,08
Insumo	1703	ORSE	Pasta lubrificante p/ pvc je kg	Material	kg	0,0600000	63,50	3,81
Insumo	2036	ORSE	Solucao limpadora pvc l	Material	l	0,0230000	69,74	1,60
Insumo	00000013	SINAPI	ESTOPA	Material	KG	0,0500000	18,09	0,90
Insumo	00002696	SINAPI	ENCANADOR OU BOMBEIRO HIDRAULICO	Mão de Obra	H	0,3000000	16,55	4,96
Insumo	00003518	SINAPI	JOELHO PVC, SOLDAVEL, PB, 45 GRAUS, DN 50 MM, PARA ESGOTO PREDIAL	Material	UN	3,0000000	3,31	9,93
Insumo	00003767	SINAPI	LIXA EM FOLHA PARA PAREDE OU MADEIRA, NUMERO 120 (COR VERMELHA)	Material	UN	0,2000000	0,89	0,17
Insumo	00006111	SINAPI	SERVENTE DE OBRAS	Mão de Obra	H	0,3000000	11,70	3,51
Insumo	00007097	SINAPI	TE SANITARIO, PVC, DN 50 X 50 MM, SERIE NORMAL, PARA ESGOTO PREDIAL	Material	UN	1,0000000	6,56	6,56
Insumo	00009838	SINAPI	TUBO PVC SERIE NORMAL, DN 50 MM, PARA ESGOTO PREDIAL (NBR 5688)	Material	M	8,0000000	9,39	75,12

MO sem LS => 8,47 LS => 0,00 MO com LS => 8,47
Valor do BDI => 32,02 Valor com BDI => 141,85
Quant. => 1,0000000 Preço Total => 141,85

15.2	Código	Banco	Descrição	Tipo	Und	Quant.	Valor Unit	Total
Composição	74104/001	SINAPI	CAIXA DE INSPEÇÃO EM ALVENARIA DE TIJOLO MACIÇO 60X60X60CM, REVESTIDA INTERNAMENTE COM BARRA LISA (CIMENTO E AREIA, TRAÇO 1:4) E=2,0CM, COM TAMPA PRÉ-MOLDADA DE CONCRETO E FUNDO DE CONCRETO 15MPA TIPO C - ESCAVAÇÃO E CONFECÇÃO	INHI - INSTALAÇÕES HIDROSANITÁRIAS	UN	1,0000000	203,91	203,91
Composição Auxiliar	87335	SINAPI	ARGAMASSA TRAÇO 1:2:8 (EM VOLUME DE CIMENTO, CAL E AREIA MÉDIA ÚMIDA) PARA EMBOÇO/MASSA ÚNICA/ASSENTAMENTO DE ALVENARIA DE VEDAÇÃO, PREPARO MECÂNICO COM MISTURADOR DE EIXO HORIZONTAL DE 300 KG. AF_08/2019	SEDI - SERVIÇOS DIVERSOS	m³	0,0228000	490,19	11,17
Composição Auxiliar	88309	SINAPI	PEDREIRO COM ENCARGOS COMPLEMENTARES	SEDI - SERVIÇOS DIVERSOS	H	1,9000000	22,51	42,76
Composição Auxiliar	88316	SINAPI	SERVENTE COM ENCARGOS COMPLEMENTARES	SEDI - SERVIÇOS DIVERSOS	H	1,6500000	17,39	28,69
Composição Auxiliar	88630	SINAPI	ARGAMASSA TRAÇO 1:4 (CIMENTO E AREIA MÉDIA), PREPARO MECÂNICO COM BETONEIRA 400 L. AF_08/2014	SEDI - SERVIÇOS DIVERSOS	m³	0,0165000	441,71	7,28
Composição Auxiliar	93358	SINAPI	ESCAVAÇÃO MANUAL DE VALA COM PROFUNDIDADE MENOR OU IGUAL A 1,30 M. AF_02/2021	MOVT - MOVIMENTO DE TERRA	m³	0,2160000	68,79	14,85
Composição Auxiliar	94969	SINAPI	CONCRETO FCK = 15MPA, TRAÇO 1:3:4:3:5 (EM MASSA SECA DE CIMENTO/ AREIA MÉDIA/ BRITA 1) - PREPARO MECÂNICO COM BETONEIRA 600 L. AF_05/2021	FUES - FUNDAÇÕES E ESTRUTURAS	m³	0,0180000	392,37	7,06
Composição Auxiliar	6087	SINAPI	TAMPA EM CONCRETO ARMADO 60X60X5CM P/CX INSPECAO/FOSSA SEPTICA	INHI - INSTALAÇÕES HIDROSANITÁRIAS	UN	1,0000000	36,04	36,04
Insumo	00001379	SINAPI	CIMENTO PORTLAND COMPOSTO CP II-32	Material	KG	0,8000000	0,84	0,67
Insumo	00007258	SINAPI	TIJOLO CERAMICO MACICO COMUM *5 X 10 X 20* CM (L X A X C)	Material	UN	75,8860000	0,73	55,39

MO sem LS => 70,51 LS => 0,00 MO com LS => 70,51
Valor do BDI => 59,46 Valor com BDI => 263,37
Quant. => 1,0000000 Preço Total => 263,37

16	Código	Banco	Descrição	Tipo	Und	Quant.	Valor Unit	Total
PREVENÇÃO E COMBATE A INCÊNDIO								
16.1	72553	SINAPI	EXTINTOR DE PQS 4KG - FORNECIMENTO E INSTALACAO	INES - INSTALAÇÕES ESPECIAIS	UN	1,0000000	198,62	198,62
Composição Auxiliar	88267	SINAPI	ENCANADOR OU BOMBEIRO HIDRÁULICO COM ENCARGOS COMPLEMENTARES	SEDI - SERVIÇOS DIVERSOS	H	0,3000000	21,78	6,53
Composição Auxiliar	88316	SINAPI	SERVENTE COM ENCARGOS COMPLEMENTARES	SEDI - SERVIÇOS DIVERSOS	H	0,3000000	17,39	5,21
Insumo	00004350	SINAPI	BUCHA DE NYLON, DIAMETRO DO FURO 8 MM, COMPRIMENTO 40 MM, COM PARAFUSO DE ROSCA SOBERBA, CABECA CHATA, FENDA SIMPLES, 4,8 X 50 MM	Material	UN	1,0000000	0,73	0,73
Insumo	00010891	SINAPI	EXTINTOR DE INCENDIO PORTATIL COM CARGA DE PO QUIMICO SECO (PQS) DE 4 KG, CLASSE BC	Material	UN	1,0000000	186,15	186,15

MO sem LS => 8,63 LS => 0,00 MO com LS => 8,63
Valor do BDI => 57,91 Valor com BDI => 256,53
Quant. => 1,0000000 Preço Total => 256,53

	Código	Banco	Descrição	Tipo	Und	Quant.	Valor Unit	Total
Insumo	00038774	SINAPI	LUMINARIA DE EMERGENCIA 30 LEDS, POTENCIA 2 W, BATERIA DE LITIO, AUTONOMIA DE 6 HORAS	Material	UN	1,0000000	18,34	18,34

Obra
UNIDADE ESCOLAR BARJONA LOBÃO: ORÇAMENTO BASE: AMPLIAÇÃO DE EDIFICAÇÃO 2023

Bancos
SINAPI - 07/2023 - Maranhão
SBC - 07/2023 - Maranhão
ORSE - 06/2023 - Sergipe
SEINFRA - 027 - Ceará

B.D.I.
29,16%

Encargos Sociais
Desonerado: embutido nos preços unitário dos insumos de mão de obra, de acordo com as bases.

Planilha Orçamentária Analítica

MO sem LS => 0,00 LS => 0,00 MO com LS => 0,00
Valor do BDI => 5,34 Valor com BDI => 23,68
Quant. => 3,0000000 Preço Total => 71,04

Insumo	Código	Banco	Descrição	Tipo	Und	Quant.	Valor Unit	Total
	00037539	SINAPI	PLACA DE SINALIZAÇÃO DE SEGURANÇA CONTRA INCÊNDIO, FOTOLUMINESCENTE, RETANGULAR, *13 X 26* CM, EM PVC *2* MM ANTI-CHAMAS (SIMBOLOS, CORES E PICTOGRAMAS CONFORME NBR 16820)	Material	UN	1,0000000	25,90	25,90

MO sem LS => 0,00 LS => 0,00 MO com LS => 0,00
Valor do BDI => 7,55 Valor com BDI => 33,45
Quant. => 1,0000000 Preço Total => 33,45

17 LOUÇAS E METAIS 375,79

17.1	Código	Banco	Descrição	Tipo	Und	Quant.	Valor Unit	Total
Composição	94794	SINAPI	REGISTRO DE GAVETA BRUTO, LATÃO, ROSCÁVEL, 1 1/2", COM ACABAMENTO E CANOPLA CROMADOS - FORNECIMENTO E INSTALAÇÃO. AF_08/2021	INHI - INSTALAÇÕES HIDROSANITÁRIAS	UN	1,0000000	133,78	133,78
Composição Auxiliar	88248	SINAPI	AUXILIAR DE ENCANADOR OU BOMBEIRO HIDRÁULICO COM ENCARGOS COMPLEMENTARES	SEDI - SERVIÇOS DIVERSOS	H	0,3743000	17,48	6,54
Composição Auxiliar	88267	SINAPI	ENCANADOR OU BOMBEIRO HIDRÁULICO COM ENCARGOS COMPLEMENTARES	SEDI - SERVIÇOS DIVERSOS	H	0,3743000	21,78	8,15
Insumo	00003148	SINAPI	FITA VEDA ROSCA EM ROLOS DE 18 MM X 50 M (L X C)	Material	UN	0,0192000	14,38	0,27
Insumo	00006015	SINAPI	REGISTRO GAVETA COM ACABAMENTO E CANOPLA CROMADOS, SIMPLES, BITOLA 1 1/2 " (REF 1509)	Material	UN	1,0000000	118,82	118,82

MO sem LS => 11,01 LS => 0,00 MO com LS => 11,01
Valor do BDI => 39,01 Valor com BDI => 172,79
Quant. => 1,0000000 Preço Total => 172,79

17.2	Código	Banco	Descrição	Tipo	Und	Quant.	Valor Unit	Total
Composição	86883	SINAPI	SIFÃO DO TIPO FLEXÍVEL EM PVC 1 X 1.1/2 - FORNECIMENTO E INSTALAÇÃO. AF_01/2020	INHI - INSTALAÇÕES HIDROSANITÁRIAS	UN	1,0000000	11,16	11,16
Composição Auxiliar	88267	SINAPI	ENCANADOR OU BOMBEIRO HIDRÁULICO COM ENCARGOS COMPLEMENTARES	SEDI - SERVIÇOS DIVERSOS	H	0,0845000	21,78	1,84
Composição Auxiliar	88316	SINAPI	SERVEENTE COM ENCARGOS COMPLEMENTARES	SEDI - SERVIÇOS DIVERSOS	H	0,0266000	17,39	0,46
Insumo	00003146	SINAPI	FITA VEDA ROSCA EM ROLOS DE 18 MM X 10 M (L X C)	Material	UN	0,0332000	3,90	0,12
Insumo	00044945	SINAPI	SIFÃO / TUBO SINFONADO EXTENSIVEL/SANFONADO, UNIVERSAL/ SIMPLES, ENTRE *50 A 70* CM, DE PLÁSTICO BRANCO	Material	UN	1,0000000	8,74	8,74

MO sem LS => 1,73 LS => 0,00 MO com LS => 1,73
Valor do BDI => 3,25 Valor com BDI => 14,41
Quant. => 2,0000000 Preço Total => 28,82

17.3	Código	Banco	Descrição	Tipo	Und	Quant.	Valor Unit	Total
Composição	86910	SINAPI	TORNEIRA CROMADA TUBO MÓVEL, DE PAREDE, 1/2 OU 3/4, PARA PIA DE COZINHA, PADRÃO MÉDIO - FORNECIMENTO E INSTALAÇÃO. AF_01/2020	INHI - INSTALAÇÕES HIDROSANITÁRIAS	UN	1,0000000	134,86	134,86
Composição Auxiliar	88267	SINAPI	ENCANADOR OU BOMBEIRO HIDRÁULICO COM ENCARGOS COMPLEMENTARES	SEDI - SERVIÇOS DIVERSOS	H	0,1164000	21,78	2,53
Composição Auxiliar	88316	SINAPI	SERVEENTE COM ENCARGOS COMPLEMENTARES	SEDI - SERVIÇOS DIVERSOS	H	0,0367000	17,39	0,63
Insumo	00003146	SINAPI	FITA VEDA ROSCA EM ROLOS DE 18 MM X 10 M (L X C)	Material	UN	0,0210000	3,90	0,08
Insumo	00011773	SINAPI	TORNEIRA METÁLICA CROMADA DE PAREDE, PARA COZINHA, BICA MÓVEL, COM AREJADOR, 1/2 " OU 3/4 " (REF 1167 / 1168)	Material	UN	1,0000000	131,62	131,62

MO sem LS => 2,39 LS => 0,00 MO com LS => 2,39
Valor do BDI => 39,32 Valor com BDI => 174,18
Quant. => 1,0000000 Preço Total => 174,18

18 SERVIÇOS FINAIS 5.641,76

18.1	Código	Banco	Descrição	Tipo	Und	Quant.	Valor Unit	Total
Composição	210023	SBC	LIMPEZA FINAL DE OBRAS	LIMPEZA	m²	1,0000000	31,23	31,23
Composição Auxiliar	88316	SINAPI	SERVEENTE COM ENCARGOS COMPLEMENTARES	SEDI - SERVIÇOS DIVERSOS	H	1,7770000	17,39	30,90
Insumo	001500	SBC	ESTOPA COMUM EMBALAGEM 200 GRAMAS	Material	UN	0,0900000	3,72	0,33

MO sem LS => 21,25 LS => 0,00 MO com LS => 21,25
Valor do BDI => 9,10 Valor com BDI => 40,33
Quant. => 139,8900000 Preço Total => 5.641,76

Total sem BDI 149.725,26
Total do BDI 43.647,95
Total Geral 193.373,21

Obra
UNIDADE ESCOLAR BARJONA LOBÃO: ORÇAMENTO BASE: AMPLIAÇÃO DE EDIFICAÇÃO 2023

Bancos
SINAPI - 07/2023 - Maranhão
SBC - 07/2023 - Maranhão
ORSE - 06/2023 - Sergipe
SEINFRA - 027 - Ceará

B.D.I.
29,16%

Encargos Sociais
Desonerado: embutido nos preços unitário dos insumos de mão de obra, de acordo com as bases.

Curva ABC de Serviços

Código	Banco	Descrição	Tipo	Und	Quant.	Valor Unit	Total	Peso (%)	Peso Acumulado (%)
95952	SINAPI	(COMPOSIÇÃO REPRESENTATIVA) EXECUÇÃO DE ESTRUTURAS DE CONCRETO ARMADO CONVENCIONAL, PARA EDIFICAÇÃO HABITACIONAL MULTIFAMILIAR (PRÉDIO), FCK = 25 MPA. AF_01/2017: PILARES/ VIGAMENTO SUPERIOR E VIGAMENTO DE AMARRAÇÃO DO PLATIBANDA	FUES - FUNDAÇÕES E ESTRUTURAS	m³	27,53	2.914,71	80.241,96	41,50	41,50
72110	SINAPI	ESTRUTURA METÁLICA EM TESOUREAS OU TRELIÇAS, VAO LIVRE DE 12M, FORNECIMENTO E MONTAGEM, NÃO SENDO CONSIDERADOS OS FECHAMENTOS METÁLICOS, AS COLUNAS, OS SERVIÇOS GERAIS EM ALVENARIA E CONCRETO, AS TELHAS DE COBERTURA E A PINTURA DE ACABAMENTO	COBE - COBERTURA	m²	98,396	184,05	18.109,78	9,37	50,86
CPU 007.7	Próprio	ADMINISTRAÇÃO LOCAL	ASTU - ASSENTAMENTO DE TUBOS E PECAS	MÊS	3,0	5.034,99	15.104,97	7,81	58,67
96486	SINAPI	FORRO DE PVC, LISO, PARA AMBIENTES COMERCIAIS, INCLUSIVE ESTRUTURA DE FIXAÇÃO. AF_05/2017_P	REVE - REVESTIMENTO E TRATAMENTO DE SUPERFÍCIES	m²	53,3	113,14	6.030,36	3,12	61,79
210023	SBC	LIMPEZA FINAL DE OBRAS	LIMPEZA	m²	139,89	40,33	5.641,76	2,92	64,71
94445	SINAPI	TELHAMENTO COM TELHA CERÂMICA CAPA-CANAL, TIPO PLAN, COM ATÉ 2 ÁGUAS, INCLUSIVE TRANSPORTE VERTICAL. AF_07/2019	COBE - COBERTURA	m²	98,39	51,32	5.049,37	2,61	67,32
89171	SINAPI	(COMPOSIÇÃO REPRESENTATIVA) DO SERVIÇO DE REVESTIMENTO CERÂMICO PARA PISO COM PLACAS TIPO ESMALTADA EXTRA DE DIMENSÕES 35X35 CM, PARA EDIFICAÇÃO HABITACIONAL UNIFAMILIAR (CASA) E EDIFICAÇÃO PÚBLICA PADRÃO. AF_11/2014	PISO - PISOS	m²	57,44	81,02	4.653,78	2,41	69,73
89168	SINAPI	(COMPOSIÇÃO REPRESENTATIVA) DO SERVIÇO DE ALVENARIA DE VEDAÇÃO DE BLOCOS VAZADOS DE CERÂMICA DE 9X19X19CM (ESPESSURA 9CM), PARA EDIFICAÇÃO HABITACIONAL UNIFAMILIAR (CASA) E EDIFICAÇÃO PÚBLICA PADRÃO. AF_11/2014	PARE - PAREDES/PAINEIS	m²	34,2	113,42	3.878,96	2,01	71,73
93679	SINAPI	EXECUÇÃO DE PASSEIO EM PISO INTERTRAVADO, COM BLOCO RETANGULAR COLORIDO DE 20 X 10 CM, ESPESSURA 6 CM. AF_10/2022	PAVI - PAVIMENTAÇÃO	m²	37,31	100,13	3.735,85	1,93	73,66
97626	SINAPI	DEMOLIÇÃO DE PILARES E VIGAS EM CONCRETO ARMADO, DE FORMA MANUAL, SEM REAPROVEITAMENTO. AF_12/2017	SERP - SERVIÇOS PRELIMINARES	m³	5,65	625,75	3.535,48	1,83	75,49
87265	SINAPI	REVESTIMENTO CERÂMICO PARA PAREDES INTERNAS COM PLACAS TIPO ESMALTADA EXTRA DE DIMENSÕES 20X20 CM APLICADAS EM AMBIENTES DE ÁREA MAIOR QUE 5 M² NA ALTURA INTEIRA DAS PAREDES. AF_06/2014	REVE - REVESTIMENTO E TRATAMENTO DE SUPERFÍCIES	m²	38,02	85,86	3.264,39	1,69	77,18
3395	ORSE	Ponto de luz em teto ou parede, com eletroduto de pvc flexível sanfonado embutido Ø 3/4"	Conversão InfoWOrca	un	10,0	326,12	3.261,20	1,69	78,87
87547	SINAPI	MASSA ÚNICA, PARA RECEBIMENTO DE PINTURA, EM ARGAMASSA TRAÇO 1:2:8, PREPARO MECÂNICO COM BETONEIRA 400L, APLICADA MANUALMENTE EM FACES INTERNAS DE PAREDES, ESPESSURA DE 10MM, COM EXECUÇÃO DE TALISCAS. AF_06/2014	REVE - REVESTIMENTO E TRATAMENTO DE SUPERFÍCIES	m²	108,72	26,98	2.933,26	1,52	80,38
74209/001	SINAPI	PLACA DE OBRA EM CHAPA DE AÇO GALVANIZADO	CANT - CANTEIRO DE OBRAS	m²	6,0	476,08	2.856,48	1,48	81,86
91795	SINAPI	(COMPOSIÇÃO REPRESENTATIVA) DO SERVIÇO DE INST. TUBO PVC, SÉRIE N, ESGOTO PREDIAL, 100 MM (INST. RAMAL DESCARGA, RAMAL DE ESG. SANIT., PRUMADA ESG. SANIT., VENTILAÇÃO OU SUB-COLETOR AÉREO), INCL. CONEXÕES E CORTES, FIXAÇÕES, P/ PRÉDIOS. AF_10/2015	INHI - INSTALAÇÕES HIDROS SANITÁRIAS	M	36,0	77,72	2.797,92	1,45	83,31
74077/001	SINAPI	LOCAÇÃO CONVENCIONAL DE OBRA, ATRAVÉS DE GABARITO DE TABUAS CORRIDAS PONTALETADAS, SEM REAPROVEITAMENTO	SERT - SERVIÇOS TÉCNICOS	m²	139,89	17,21	2.407,50	1,25	84,55
88497	SINAPI	APLICAÇÃO E LIXAMENTO DE MASSA LÁTEX EM PAREDES, DUAS DEMÃOS. AF_06/2014	PINT - PINTURAS	m²	108,72	18,81	2.045,02	1,06	85,61
3298	ORSE	Ponto de tomada 2p+t, ABNT, de embutir, 10 A, com eletroduto de pvc flexível sanfonado embutido Ø 3/4", fio rígido 2,5mm² (fio 12), inclusive placa em pvc e aterramento	Conversão InfoWOrca	pt	7,0	262,00	1.834,00	0,95	86,56
87620	SINAPI	CONTRAPISO EM ARGAMASSA TRAÇO 1:4 (CIMENTO E AREIA), PREPARO MECÂNICO COM BETONEIRA 400 L, APLICADO EM ÁREAS SECAS SOBRE LAJE, ADERIDO, ESPESSURA 2CM. AF_06/2014	PISO - PISOS	m²	45,69	36,65	1.674,53	0,87	87,43
88489	SINAPI	APLICAÇÃO MANUAL DE PINTURA COM TINTA LÁTEX ACRÍLICA EM PAREDES, DUAS DEMÃOS. AF_06/2014	PINT - PINTURAS	m²	108,72	14,75	1.603,62	0,83	88,25
98458	SINAPI	TAPUME COM COMPENSADO DE MADEIRA. AF_05/2018	CANT - CANTEIRO DE OBRAS	m²	8,3	192,97	1.601,65	0,83	89,08
94228	SINAPI	CALHA EM CHAPA DE AÇO GALVANIZADO NÚMERO 24, DESENVOLVIMENTO DE 50 CM, INCLUSIVE TRANSPORTE VERTICAL. AF_07/2019	COBE - COBERTURA	M	15,05	101,19	1.522,90	0,79	89,87
91926	SINAPI	CABO DE COBRE FLEXÍVEL ISOLADO, 2,5 MM², ANTI-CHAMA 450/750 V, PARA CIRCUITOS TERMINAIS - FORNECIMENTO E INSTALAÇÃO. AF_12/2015	INEL - INSTALAÇÃO ELÉTRICA/ELETRIFICAÇÃO E ILUMINAÇÃO EXTERNA	M	300,0	5,02	1.506,00	0,78	90,65
94226	SINAPI	SUBCOBERTURA COM MANTA PLÁSTICA REVESTIDA POR PELÍCULA DE ALUMÍNIO, INCLUSIVE TRANSPORTE VERTICAL. AF_07/2019	COBE - COBERTURA	m²	53,3	24,96	1.330,36	0,69	91,34
91873	SINAPI	ELETRODUTO RÍGIDO ROSCÁVEL, PVC, DN 40 MM (1 1/4"), PARA CIRCUITOS TERMINAIS, INSTALADO EM PAREDE - FORNECIMENTO E INSTALAÇÃO. AF_12/2015	INEL - INSTALAÇÃO ELÉTRICA/ELETRIFICAÇÃO E ILUMINAÇÃO EXTERNA	M	50,0	25,05	1.252,50	0,65	91,98
00006077	SINAPI	ARGILA OU BARRO PARA ATERRO/REATERRO (RETIRADO NA JAZIDA, SEM TRANSPORTE)	Material	m³	23,9	47,15	1.126,88	0,58	92,57
103321	SINAPI	ALVENARIA DE VEDAÇÃO DE BLOCOS VAZADOS DE CONCRETO DE 19X19X39 CM (ESPESSURA 19 CM) E ARGAMASSA DE ASSENTAMENTO COM PREPARO MANUAL. AF_12/2021	PARE - PAREDES/PAINEIS	m²	8,4	130,52	1.096,36	0,57	93,13
100690	SINAPI	KIT DE PORTA DE MADEIRA FRISADA, SEMI-OCA (LEVE OU MÉDIA), PADRÃO POPULAR, 80X210CM, ESPESSURA DE 3,5CM, ITENS INCLUSOS: DOBRADIÇAS, MONTAGEM E INSTALAÇÃO DE BATENTE, FECHADURA COM EXECUÇÃO DO FURO - FORNECIMENTO E INSTALAÇÃO. AF_12/2019	ESQV - ESQUADRIAS/FERRAGENS/VIDROS	UN	1,0	1.064,65	1.064,65	0,55	93,68
101963	SINAPI	LAJE PRÉ-MOLDADA UNIDIRECIONAL, BIAPOIADA, PARA PISO, ENCHIMENTO EM CERÂMICA, VIGOTA CONVENCIONAL, ALTURA TOTAL DA LAJE (ENCHIMENTO+CAPA) = (8+4). AF_11/2020	FUES - FUNDAÇÕES E ESTRUTURAS	m²	4,14	242,36	1.003,37	0,52	94,20
87553	SINAPI	EMBOÇO, PARA RECEBIMENTO DE CERÂMICA, EM ARGAMASSA TRAÇO 1:2:8, PREPARO MECÂNICO COM BETONEIRA 400L, APLICADO MANUALMENTE EM FACES INTERNAS DE PAREDES, PARA AMBIENTE COM ÁREA MAIOR QUE 10M2, ESPESSURA DE 10MM, COM EXECUÇÃO DE TALISCAS. AF_06/2014	REVE - REVESTIMENTO E TRATAMENTO DE SUPERFÍCIES	m²	38,02	21,41	814,00	0,42	94,62
93358	SINAPI	ESCAVAÇÃO MANUAL DE VALA COM PROFUNDIDADE MENOR OU IGUAL A 1,30 M. AF_02/2021	MOVT - MOVIMENTO DE TERRA	m³	9,16	88,84	813,77	0,42	95,05
94962	SINAPI	CONCRETO MAGRO PARA LASTRO, TRAÇO 1:4,5:4,5 (EM MASSA SECA DE CIMENTO/ AREIA MÉDIA/ BRITA 1) - PREPARO MECÂNICO COM BETONEIRA 400 L. AF_05/2021	FUES - FUNDAÇÕES E ESTRUTURAS	m³	1,53	448,61	686,37	0,35	95,40
87879	SINAPI	CHAPISCO APLICADO EM ALVENARIAS E ESTRUTURAS DE CONCRETO INTERNAS, COM COLHER DE PEDREIRO. ARGAMASSA TRAÇO 1:3 COM PREPARO EM BETONEIRA 400L. AF_06/2014	REVE - REVESTIMENTO E TRATAMENTO DE SUPERFÍCIES	m²	128,32	4,92	631,33	0,33	95,73
97608	SINAPI	LUMINÁRIA ARANDELA TIPO TARTARUGA, COM GRADE, DE SOBREPOR, COM 1 LÂMPADA FLUORESCENTE DE 15 W, SEM REATOR - FORNECIMENTO E INSTALAÇÃO. AF_02/2020	INEL - INSTALAÇÃO ELÉTRICA/ELETRIFICAÇÃO E ILUMINAÇÃO EXTERNA	UN	4,0	149,24	596,96	0,31	96,04
88485	SINAPI	APLICAÇÃO DE FUNDO SELADOR ACRÍLICO EM PAREDES, UMA DEMÃO. AF_06/2014	PINT - PINTURAS	m²	108,72	4,64	504,46	0,26	96,30

Obra
UNIDADE ESCOLAR BARJONA LOBÃO: ORÇAMENTO BASE: AMPLIAÇÃO DE EDIFICAÇÃO 2023

Bancos
SINAPI - 07/2023 - Maranhão
SBC - 07/2023 - Maranhão
ORSE - 06/2023 - Sergipe
SEINFRA - 027 - Ceará

B.D.I.
29,16%

Encargos Sociais
Desonerado: embutido nos preços unitário dos insumos de mão de obra, de acordo com as bases.

Curva ABC de Serviços

Código	Banco	Descrição	Tipo	Und	Quant.	Valor Unit	Total	Peso (%)	Peso Acumulado (%)
92002	SINAPI	TOMADA MÉDIA DE EMBUTIR (2 MÓDULOS), 2P+T 10 A, SEM SUPORTE E SEM PLACA - FORNECIMENTO E INSTALAÇÃO. AF_12/2015	INEL - INSTALAÇÃO ELÉTRICA/ELETRIFICAÇÃO E ILUMINAÇÃO EXTERNA	UN	9,0	55,40	498,60	0,26	96,55
98524	SINAPI	LIMPEZA MANUAL DE VEGETAÇÃO EM TERRENO COM ENXADA.AF_05/2018	URBA - URBANIZAÇÃO	m²	139,89	3,21	449,04	0,23	96,79
3292	ORSE	Ponto de tomada 3p para ar condicionado até 3000 va, com eletroduto de pvc rígido embutido Ø 3/4", incluindo conjunto astop/30a-220v, inclusive aterramento	Conversão InfoWOrca	pt	1,0	389,24	389,24	0,20	96,99
74166/001	SINAPI	CAIXA DE INSPEÇÃO EM CONCRETO PRÉ-MOLDADO DN 60CM COM TAMPAS H= 60CM - FORNECIMENTO E INSTALACAO	INHI - INSTALAÇÕES HIDROS SANITÁRIAS	UN	1,0	386,40	386,40	0,20	97,19
022907	SBC	DEMOLICAO DE PISO CIMENTADO BSE CONCRETO 8CM(SILOS)	DEMOLICOES	m²	9,78	34,02	332,71	0,17	97,36
94570	SINAPI	JANELA DE ALUMÍNIO DE CORRER COM 2 FOLHAS PARA VIDROS, COM VIDROS, BATENTE, ACABAMENTO COM ACETATO OU BRILHANTE E FERRAGENS. EXCLUSIVE ALIZAR E CONTRAMARCO. FORNECIMENTO E INSTALAÇÃO. AF_12/2019	ESQV - ESQUADRIAS/FERRAGENS/VIDROS	m²	0,6	478,66	287,19	0,15	97,51
97589	SINAPI	LUMINÁRIA TIPO PLAFON EM PLÁSTICO, DE SOBREPOR, COM 1 LÂMPADA FLUORESCENTE DE 15 W, SEM REATOR - FORNECIMENTO E INSTALAÇÃO. AF_02/2020	INEL - INSTALAÇÃO ELÉTRICA/ELETRIFICAÇÃO E ILUMINAÇÃO EXTERNA	UN	6,0	47,63	285,78	0,15	97,66
052703	SBC	PONTO DE AGUA FRIA PARA CUBAS DE PIA	INSTALACOES HIDRAULICAS - AGUA	UN	2,0	142,08	284,16	0,15	97,80
74104/001	SINAPI	CAIXA DE INSPEÇÃO EM ALVENARIA DE TIJOLO MACIÇO 60X60X60CM, REVESTIDA INTERNAMENTO COM BARRA LISA (CIMENTO E AREIA, TRAÇO 1:4) E=2,0CM, COM TAMPAS PRÉ-MOLDADA DE CONCRETO E FUNDO DE CONCRETO 15MPA TIPO C - ESCAVAÇÃO E CONFECÇÃO	INHI - INSTALAÇÕES HIDROS SANITÁRIAS	UN	1,0	263,37	263,37	0,14	97,94
72553	SINAPI	EXTINTOR DE PQS 4KG - FORNECIMENTO E INSTALACAO	INES - INSTALAÇÕES ESPECIAIS	UN	1,0	256,53	256,53	0,13	98,07
3281	ORSE	Ponto de interruptor 02 seções (2 s) embutido com eletroduto de pvc flexível sanfonado embutido Ø 3/4"	Conversão InfoWOrca	pt	1,0	240,57	240,57	0,12	98,20
3278	ORSE	Ponto de interruptor 01 seção (1 s) embutido com eletroduto de pvc flexível sanfonado Ø 3/4"	Conversão InfoWOrca	pt	1,0	236,95	236,95	0,12	98,32
101965	SINAPI	PEITORIL LINEAR EM GRANITO OU MÁRMORE, L = 15CM, COMPRIMENTO DE ATÉ 2M, ASSENTADO COM ARGAMASSA 1:6 COM ADITIVO. AF_11/2020	REVE - REVESTIMENTO E TRATAMENTO DE SUPERFÍCIES	M	1,1	203,47	223,81	0,12	98,43
94097	SINAPI	PREPARO DE FUNDO DE VALA COM LARGURA MENOR QUE 1,5 M, EM LOCAL COM NÍVEL BAIXO DE INTERFERÊNCIA. AF_06/2016	MOVT - MOVIMENTO DE TERRA	m²	30,53	6,67	203,63	0,11	98,54
74106/001	SINAPI	IMPERMEABILIZACAO DE ESTRUTURAS ENTERRADAS, COM TINTA ASFALTICA, DUAS DEMAOS.	IMPE - IMPERMEABILIZAÇÕES E PROTEÇÕES DIVERSAS	m²	11,86	16,32	193,55	0,10	98,64
94221	SINAPI	CUMEEIRA PARA TELHA CERÂMICA EMBOÇADA COM ARGAMASSA TRAÇO 1:2:9 (CIMENTO, CAL E AREIA) PARA TELHADOS COM ATÉ 2 ÁGUAS, INCLUSO TRANSPORTE VERTICAL. AF_07/2019	COBE - COBERTURA	M	7,0	27,26	190,82	0,10	98,74
89865	SINAPI	TUBO, PVC, SOLDÁVEL, DN 25MM, INSTALADO EM DRENO DE AR-CONDICIONADO - FORNECIMENTO E INSTALAÇÃO. AF_08/2022	INHI - INSTALAÇÕES HIDROS SANITÁRIAS	M	10,0	18,05	180,50	0,09	98,83
96986	SINAPI	HASTE DE ATERRAMENTO 3/4 PARA SPDA - FORNECIMENTO E INSTALAÇÃO. AF_12/2017	INEL - INSTALAÇÃO ELÉTRICA/ELETRIFICAÇÃO E	UN	1,0	175,37	175,37	0,09	98,92
86910	SINAPI	TORNEIRA CROMADA TUBO MÓVEL, DE PAREDE, 1/2 OU 3/4, PARA PIA DE COZINHA, PADRÃO MÉDIO - FORNECIMENTO E INSTALAÇÃO. AF_01/2020	INHI - INSTALAÇÕES HIDROS SANITÁRIAS	UN	1,0	174,18	174,18	0,09	99,01
94794	SINAPI	REGISTRO DE GAVETA BRUTO, LATÃO, ROSCÁVEL, 1 1/2", COM ACABAMENTO E CANOPLA CROMADOS - FORNECIMENTO E INSTALAÇÃO. AF_08/2021	INHI - INSTALAÇÕES HIDROS SANITÁRIAS	UN	1,0	172,79	172,79	0,09	99,10
100328	SINAPI	RETIRADA E RECOLOCAÇÃO DE TELHA CERÂMICA DE ENCAIXE, COM ATÉ DUAS ÁGUAS, INCLUSO IÇAMENTO. AF_07/2019	COBE - COBERTURA	m²	11,17	14,25	159,17	0,08	99,18
1678	ORSE	Ponto de esgoto com tubo de pvc rígido soldável de Ø 50 mm (pias de cozinha, máquinas de lavar, etc...)	Tubos e Conexões de PVC Rígido Soldável para Esgoto	un	1,0	141,85	141,85	0,07	99,26
93188	SINAPI	VERGA MOLDADA IN LOCO EM CONCRETO PARA PORTAS COM ATÉ 1,5 M DE VÃO. AF_03/2016	FUES - FUNDAÇÕES E ESTRUTURAS	M	1,2	115,61	138,73	0,07	99,33
72285	SINAPI	CAIXA DE AREIA 40X40X40CM EM ALVENARIA - EXECUÇÃO	INHI - INSTALAÇÕES HIDROS SANITÁRIAS	UN	1,0	136,43	136,43	0,07	99,40
100659	SINAPI	ALIZAR DE 5X1,5CM PARA PORTA FIXADO COM PREGOS, PADRÃO MÉDIO - FORNECIMENTO E INSTALAÇÃO. AF_12/2019	ESQV - ESQUADRIAS/FERRAGENS/VIDROS	M	10,0	13,44	134,40	0,07	99,47
74133/002	SINAPI	EMASSAMENTO COM MASSA A OLEO, DUAS DEMAOS	PINT - PINTURAS	m²	4,2	31,76	133,39	0,07	99,54
8344	ORSE	Desmontagem de Estrutura Metálica com retirada de solda e corte de peças por meio de lixadeira	Estrutura Metálica	m²	13,36	9,85	131,59	0,07	99,61
93382	SINAPI	REATERRO MANUAL DE VALAS COM COMPACTAÇÃO MECANIZADA. AF_04/2016	MOVT - MOVIMENTO DE TERRA	m³	4,09	31,23	127,73	0,07	99,67
73739/001	SINAPI	PINTURA ESMALTE ACETINADO EM MADEIRA, DUAS DEMAOS	PINT - PINTURAS	m²	4,2	27,20	114,24	0,06	99,73
93182	SINAPI	VERGA PRÉ-MOLDADA PARA JANELAS COM ATÉ 1,5 M DE VÃO. AF_03/2016	FUES - FUNDAÇÕES E ESTRUTURAS	M	1,4	63,12	88,36	0,05	99,78
00038774	SINAPI	LUMINARIA DE EMERGENCIA 30 LEDS, POTENCIA 2 W, BATERIA DE LITIO, AUTONOMIA DE 6 HORAS	Material	UN	3,0	23,68	71,04	0,04	99,81
92026	SINAPI	INTERRUPTOR SIMPLES (2 MÓDULOS) COM 1 TOMADA DE EMBUTIR 2P+T 10 A, SEM SUPORTE E SEM PLACA - FORNECIMENTO E INSTALAÇÃO. AF_12/2015	INEL - INSTALAÇÃO ELÉTRICA/ELETRIFICAÇÃO E ILUMINAÇÃO EXTERNA	UN	1,0	68,81	68,81	0,04	99,85
93198	SINAPI	CONTRAVERGA MOLDADA IN LOCO COM UTILIZAÇÃO DE BLOCOS CANALETA PARA VÃOS DE ATÉ 1,5 M DE COMPRIMENTO. AF_03/2016	FUES - FUNDAÇÕES E ESTRUTURAS	M	1,4	48,12	67,36	0,03	99,88
92022	SINAPI	INTERRUPTOR SIMPLES (1 MÓDULO) COM 1 TOMADA DE EMBUTIR 2P+T 10 A, SEM SUPORTE E SEM PLACA - FORNECIMENTO E INSTALAÇÃO. AF_12/2015	INEL - INSTALAÇÃO ELÉTRICA/ELETRIFICAÇÃO E ILUMINAÇÃO EXTERNA	UN	1,0	49,11	49,11	0,03	99,91
72887	SINAPI	TRANSPORTE COMERCIAL COM CAMINHAO BASCULANTE 6 M3, RODOVIA PAVIMENTADA - 5KM	MOVT - MOVIMENTO DE TERRA	M3XKM	30,0	1,52	45,60	0,02	99,93
97622	SINAPI	DEMOLIÇÃO DE ALVENARIA DE BLOCO FURADO, DE FORMA MANUAL, SEM REAPROVEITAMENTO. AF_12/2017	SERP - SERVIÇOS PRELIMINARES	m³	0,6	58,74	35,24	0,02	99,95
00037539	SINAPI	PLACA DE SINALIZACAO DE SEGURANCA CONTRA INCENDIO, FOTOLUMINESCENTE, RETANGULAR, *13 X 26* CM, EM PVC *2* MM ANTI-CHAMAS (SIMBOLOS, CORES E PICTOGRAMAS CONFORME NBR 16820)	Material	UN	1,0	33,45	33,45	0,02	99,97
00038093	SINAPI	ESPELHO / PLACA DE 2 POSTOS 4" X 2", PARA INSTALACAO DE TOMADAS E INTERRUPTORES	Material	UN	9,0	3,44	30,96	0,02	99,99
86883	SINAPI	SIFÃO DO TIPO FLEXÍVEL EM PVC 1 X 1.1/2 - FORNECIMENTO E INSTALAÇÃO. AF_01/2020	INHI - INSTALAÇÕES HIDROS SANITÁRIAS	UN	2,0	14,41	28,82	0,01	100,00

Total sem BDI 149.725,26
Total do BDI 43.647,95
Total Geral 193.373,21

Obra

UNIDADE ESCOLAR BARJONA LOBÃO: ORÇAMENTO BASE:
AMPLIAÇÃO DE EDIFICAÇÃO 2023

Bancos

SINAPI - 07/2023 - Maranhão
SBC - 07/2023 - Maranhão
ORSE - 06/2023 - Sergipe
SEINFRA - 027 - Ceará

B.D.I.


29,16%

Encargos
 Sociais


Desonerado:
embutido nos
preços unitário
dos insumos de
mão de obra, de
acordo com as
bases.

Cronograma Físico e Financeiro

Item	Descrição	Total Por Etapa	30 DIAS	60 DIAS	90 DIAS
1	SERVIÇOS INICIAIS	100,00% 26.613,83	100,00% 26.613,83		
2	MOVIMENTAÇÃO DE TERRA	100,00% 27.842,07	100,00% 27.842,07		
3	INFRA-ESTRUTURA - VIGAS BALDRAMES E BLOCOS	100,00% 16.609,07	30,00% 4.982,72	35,00% 5.813,17	35,00% 5.813,17
4	SUPERESTRUTURA - PILARES E VIGAS	100,00% 39.798,16	35,00% 13.929,36	45,00% 17.909,17	20,00% 7.959,63
5	ALVENARIA DE VEDAÇÃO EDIFICAÇÃO	100,00% 4.975,32	50,00% 2.487,66	30,00% 1.492,60	20,00% 995,06
6	ESQUADRIAS	100,00% 2.004,50		40,00% 801,80	60,00% 1.202,70
7	COBERTURA	100,00% 32.233,59	30,00% 9.670,08	50,00% 16.116,80	20,00% 6.446,72
8	IMPERMEABILIZAÇÃO	100,00% 193,55	100,00% 193,55		
9	REVESTIMENTOS DE PAREDES	100,00% 7.642,98	30,00% 2.292,89	50,00% 3.821,49	20,00% 1.528,60
10	PAVIMENTAÇÃO	100,00% 10.064,16	25,00% 2.516,04	45,00% 4.528,87	30,00% 3.019,25
11	PINTURA	100,00% 4.400,73		40,00% 1.760,29	60,00% 2.640,44
12	INSTALAÇÃO ELÉTRICA	100,00% 10.426,05	25,00% 2.606,51	35,00% 3.649,12	40,00% 4.170,42
13	INSTALAÇÃO DE ÁGUAS PLUVIAIS, TUBULAÇÕES E CONEXÕES DE PVC	100,00% 3.320,75	30,00% 996,23	40,00% 1.328,30	30,00% 996,23
14	INSTALAÇÃO HIDRÁULICA	100,00% 464,66	100,00% 464,66		
15	INSTALAÇÃO SANITÁRIA, TUBULAÇÕES E CONEXÕES DE PVC	100,00% 405,22	100,00% 405,22		
16	PREVENÇÃO E COMBATE A INCÊNDIO	100,00% 361,02			100,00% 361,02
17	LOUÇAS E METAIS	100,00% 375,79			100,00% 375,79
18	SERVIÇOS FINAIS	100,00% 5.641,76			100,00% 5.641,76
Porcentagem			49,13%	29,59%	21,28%
Custo			95.000,82	57.221,61	41.150,79
Porcentagem Acumulado			49,13%	78,72%	100,00%
Custo Acumulado			95.000,81	152.222,42	193.373,21

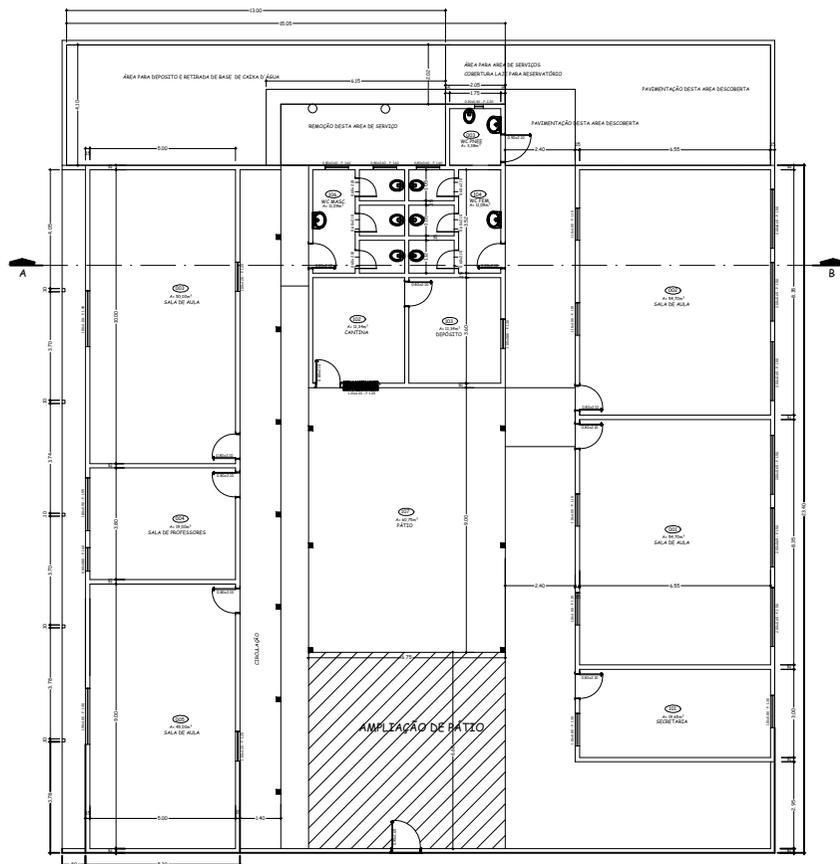

PLANTA BAIXA- Levantamento
ESCALA 1/50

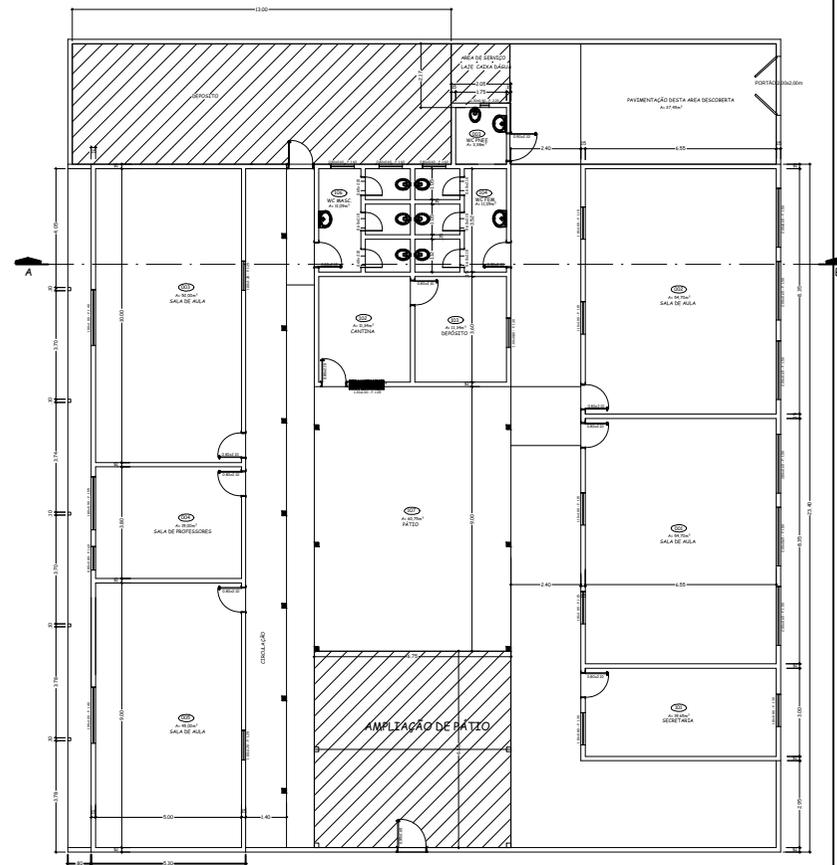

PLANTA BAIXA- Ampliação
ESCALA 1/50

UNIDADE ESCOLAR BARJONA LOBÃO



Obra
UNIDADE ESCOLAR BENTO NEVES/ APAMI:
ORÇAMENTO BASE: AMPLIAÇÃO DE EDIFICAÇÃO 2023

Bancos
SINAPI - 07/2023 - Maranhão 29,16%
SBC - 07/2023 - Maranhão
ORSE - 06/2023 - Sergipe
SEINFRA - 027 - Ceará

B.D.I.

Encargos Sociais
Desonerado: embutido nos preços unitário dos insumos de mão de obra, de acordo com as bases.

Planilha Orçamentária Resumida

Item	Descrição	Total	Peso (%)
1	SERVIÇOS INICIAIS	66.414,06	13,90 %
2	MOVIMENTAÇÃO DE TERRA	1.436,47	0,30 %
3	INFRA-ESTRUTURA - VIGAS BALDRAMES E BLOCOS	29.983,96	6,28 %
4	SUPERESTRUTURA - PILARES E VIGAS	18.424,27	3,86 %
5	ALVENARIA DE VEDAÇÃO EDIFICAÇÃO	51.069,60	10,69 %
6	ESQUADRIAS	49.443,13	10,35 %
7	COBERTURA	51.213,39	10,72 %
8	IMPERMEABILIZAÇÃO	589,80	0,12 %
9	REVESTIMENTOS DE PAREDES	36.542,82	7,65 %
10	PAVIMENTAÇÃO	22.000,05	4,61 %
11	PINTURA	22.213,50	4,65 %
12	INSTALAÇÃO ELÉTRICA	35.522,06	7,44 %
13	INSTALAÇÃO DE ÁGUAS PLUVIAIS, TUBULAÇÕES E CONEXÕES DE PVC	1.205,50	0,25 %
14	INSTALAÇÃO HIDRÁULICA	2.658,59	0,56 %
15	INSTALAÇÃO SANITÁRIA, TUBULAÇÕES E CONEXÕES DE PVC	12.645,47	2,65 %
16	PREVENÇÃO E COMBATE A INCÊNDIO	361,02	0,08 %
17	LOUÇAS E METAIS	15.087,84	3,16 %
18	SERVIÇOS FINAIS	60.825,69	12,73 %

Total sem BDI 369.834,76
Total do BDI 107.802,46
Total Geral 477.637,22

Obra
UNIDADE ESCOLAR BENTO NEVES/ APAMI: ORÇAMENTO BASE:
AMPLIAÇÃO DE EDIFICAÇÃO 2023

Bancos
SINAPI - 07/2023 - Maranhão
SBC - 07/2023 - Maranhão
ORSE - 06/2023 - Sergipe
SEINFRA - 027 - Ceará

B.D.I.
29,16%

Encargos Sociais
Desonerado: embutido nos
preços unitário dos insumos de
mão de obra, de acordo com as
bases.

Orçamento Sintético

Item	Código	Banco	Descrição	Und	Quant.	Valor Unit	Valor Unit com BDI	Total	Peso (%)
1			SERVIÇOS INICIAIS					66.414,06	13,90 %
1.1	74209/001	SINAPI	PLACA DE OBRA EM CHAPA DE ACO GALVANIZADO	m²	6	368,60	476,08	2.856,48	0,60 %
1.2	CPU 007.7	Próprio	ADMINISTRAÇÃO LOCAL	MÊS	3	3.898,26	5.034,99	15.104,97	3,16 %
1.3	98524	SINAPI	LIMPEZA MANUAL DE VEGETAÇÃO EM TERRENO COM ENXADA.AF_05/2018	m²	120	2,49	3,21	385,20	0,08 %
1.4	74077/001	SINAPI	LOCACAO CONVENCIONAL DE OBRA, ATRAVÉS DE GABARITO DE TABUAS CORRIDAS PONTALETADAS, SEM REAPROVEITAMENTO	m²	115,23	13,33	17,21	1.983,10	0,42 %
1.5	97622	SINAPI	DEMOLIÇÃO DE ALVENARIA DE BLOCO FURADO, DE FORMA MANUAL, SEM REAPROVEITAMENTO. AF_12/2017	m³	17,4	45,48	58,74	1.022,07	0,21 %
1.6	022907	SBC	DEMOLICAO DE PISO CIMENTADO BSE CONCRETO 8CM(SILOS)	m²	52,53	26,34	34,02	1.787,07	0,37 %
1.7	9937	ORSE	Limpeza mecanizada do terreno c/ retroescavadeira (vegetação rasteira) inclusive carga e transporte - dmt até 1km	m²	100	1,87	2,41	241,00	0,05 %
1.8	97626	SINAPI	DEMOLIÇÃO DE PILARES E VIGAS EM CONCRETO ARMADO, DE FORMA MANUAL, SEM REAPROVEITAMENTO. AF_12/2017	m³	5,04	484,48	625,75	3.153,78	0,66 %
1.9	98458	SINAPI	TAPUME COM COMPENSADO DE MADEIRA. AF_05/2018	m²	189,2	149,41	192,97	36.509,92	7,64 %
1.10	30	ORSE	Demolição de madeiramento em coberturas com telhas cerâmicas	m²	115,23	22,65	29,25	3.370,47	0,71 %
2			MOVIMENTAÇÃO DE TERRA					1.436,47	0,30 %
2.1	00006077	SINAPI	ARGILA OU BARRO PARA ATERRO/REATERRO (RETIRADO NA JAZIDA, SEM TRANSPORTE)	m³	23,05	36,51	47,15	1.086,80	0,23 %
2.3	72887	SINAPI	TRANSPORTE COMERCIAL COM CAMINHAO BASCULANTE 6 M3, RODOVIA PAVIMENTADA - 5KM	M3XKM	230,05	1,18	1,52	349,67	0,07 %
3			INFRA-ESTRUTURA - VIGAS BALDRAMES E BLOCOS					29.983,96	6,28 %
3.1	93358	SINAPI	ESCAVAÇÃO MANUAL DE VALA COM PROFUNDIDADE MENOR OU IGUAL A 1,30 M. AF_02/2021	m³	18,07	68,79	88,84	1.605,33	0,34 %
3.2	94097	SINAPI	PREPARO DE FUNDO DE VALA COM LARGURA MENOR QUE 1,5 M, EM LOCAL COM NÍVEL BAIXO DE INTERFERÊNCIA. AF_06/2016	m²	45,17	5,17	6,67	301,28	0,06 %
3.3	94962	SINAPI	CONCRETO MAGRO PARA LASTRO, TRAÇO 1:4,5:4,5 (EM MASSA SECA DE CIMENTO/ AREIA MÉDIA/ BRITA 1) - PREPARO MECÂNICO COM BETONEIRA 400 L. AF_05/2021	m³	2,26	347,33	448,61	1.013,85	0,21 %
3.4	95952	SINAPI	(COMPOSIÇÃO REPRESENTATIVA) EXECUÇÃO DE ESTRUTURAS DE CONCRETO ARMADO CONVENCIONAL, PARA EDIFICAÇÃO HABITACIONAL MULTIFAMILIAR (PRÉDIO), FCK = 25 MPA. AF_01/2017	m³	9,19	2.256,67	2.914,71	26.786,18	5,61 %
3.5	93382	SINAPI	REATERRO MANUAL DE VALAS COM COMPACTAÇÃO MECANIZADA. AF_04/2016	m³	8,88	24,18	31,23	277,32	0,06 %
4			SUPERESTRUTURA - PILARES E VIGAS					18.424,27	3,86 %
4.1	95952	SINAPI	(COMPOSIÇÃO REPRESENTATIVA) EXECUÇÃO DE ESTRUTURAS DE CONCRETO ARMADO CONVENCIONAL, PARA EDIFICAÇÃO HABITACIONAL MULTIFAMILIAR (PRÉDIO), FCK = 25 MPA. AF_01/2017: PILARES/ VIGAMENTO SUPERIOR E VIGAMENTO DE AMARRAÇÃO DO PLATIBANDA	m³	6,08	2.256,67	2.914,71	17.721,43	3,71 %
4.2	101963	SINAPI	BANHEIRO/RECEPÇÃO: LAJE PRÉ-MOLDADA UNIDIRECIONAL, BIAPOIADA, PARA PISO, ENCHIMENTO EM CERÂMICA, VIGOTA CONVENCIONAL, ALTURA TOTAL DA LAJE (ENCHIMENTO+CAPA) = (8+4). AF_11/2020	m²	2,9	187,65	242,36	702,84	0,15 %
5			ALVENARIA DE VEDAÇÃO EDIFICAÇÃO					51.069,60	10,69 %
5.1	89168	SINAPI	(COMPOSIÇÃO REPRESENTATIVA) DO SERVIÇO DE ALVENARIA DE VEDAÇÃO DE BLOCOS VAZADOS DE CERÂMICA DE 9X19X19CM (ESPESSURA 9CM), PARA EDIFICAÇÃO HABITACIONAL UNIFAMILIAR (CASA) E EDIFICAÇÃO PÚBLICA PADRÃO. AF_11/2014	m²	314,23	87,82	113,42	35.639,96	7,46 %
5.2	7682	ORSE	Grade e montantes de ferro h=2,10m, inclusive portão, mureta h=40cm, chapiscada e rebocada, altura total=2,50m, exclusive pintura da grade e mureta - (padrão CEHOP) - Rev 04_12/2021	m²	19,25	620,58	801,54	15.429,64	3,23 %
6			ESQUADRIAS					49.443,13	10,35 %
6.1	100690	SINAPI	KIT DE PORTA DE MADEIRA FRISADA, SEMI-OCA (LEVE OU MÉDIA), PADRÃO POPULAR, 80X210CM, ESPESSURA DE 3,5CM, ITENS INCLUSOS: DOBRADIÇAS, MONTAGEM E INSTALAÇÃO DE BATENTE, FECHADURA COM EXECUÇÃO DO FURO - FORNECIMENTO E INSTALAÇÃO. AF_12/2019	UN	12	824,29	1.064,65	12.775,80	2,67 %
6.2	100659	SINAPI	ALIZAR DE 5X1,5CM PARA PORTA FIXADO COM PREGOS, PADRÃO MÉDIO - FORNECIMENTO E INSTALAÇÃO. AF_12/2019	M	120	10,41	13,44	1.612,80	0,34 %
6.3	93182	SINAPI	VERGA PRÉ-MOLDADA PARA JANELAS COM ATÉ 1,5 M DE VÃO. AF_03/2016	M	23,8	48,87	63,12	1.502,25	0,31 %
6.4	93198	SINAPI	CONTRAVERGA MOLDADA IN LOCO COM UTILIZAÇÃO DE BLOCOS CANALETA PARA VÃOS DE ATÉ 1,5 M DE COMPRIMENTO. AF_03/2016	M	23,8	37,26	48,12	1.145,25	0,24 %
6.5	93188	SINAPI	VERGA MOLDADA IN LOCO EM CONCRETO PARA PORTAS COM ATÉ 1,5 M DE VÃO. AF_03/2016	M	14,4	89,51	115,61	1.664,78	0,35 %
6.6	94570	SINAPI	JANELA DE ALUMÍNIO DE CORRER COM 2 FOLHAS PARA VIDROS, COM VIDROS, BATENTE, ACABAMENTO COM ACETATO OU BRILHANTE E FERRAGENS. EXCLUSIVE ALIZAR E CONTRAMARCO. FORNECIMENTO E INSTALAÇÃO. AF_12/2019	m²	14,9	370,60	478,66	7.132,03	1,49 %
6.7	101965	SINAPI	PEITORIL LINEAR EM GRANITO OU MÁRMORE, L = 15CM, COMPRIMENTO DE ATÉ 2M, ASSENTADO COM ARGAMASSA 1:6 COM ADITIVO. AF_11/2020	M	23,8	157,54	203,47	4.842,58	1,01 %
6.8	111313	SBC	CANTINA: PORTA CHAPA DE ACO ENROLAR TIPO TIJOLINHO	m²	2,75	1.287,55	1.662,99	4.573,22	0,96 %
6.9	190429	SBC	CANTINA + SECRETARIA: BANCADA EM GRANITO CINZA ANDORINHA	m²	3,12	481,50	621,90	1.940,32	0,41 %
6.10	13095	ORSE	Porta em vidro temperado 10mm, na cor verde, inclusive ferragens e instalação, exclusive puxador	m²	4,4	952,95	1.230,83	5.415,65	1,13 %

Obra
UNIDADE ESCOLAR BENTO NEVES/ APAMI: ORÇAMENTO BASE:
AMPLIAÇÃO DE EDIFICAÇÃO 2023

Bancos
SINAPI - 07/2023 -
Maranhão
SBC - 07/2023 - Maranhão
ORSE - 06/2023 - Sergipe
SEINFRA - 027 - Ceará

B.D.I.
29,16%

Encargos Sociais
Desonerado: embutido nos
preços unitário dos insumos de
mão de obra, de acordo com as
bases.

Orçamento Sintético

Item	Código	Banco	Descrição	Und	Quant.	Valor Unit	Valor Unit com BDI	Total	Peso (%)
6.11	140561	SBC	PUXADOR TUBULAR TIPO ALCA DUPLO INOX ESCOVADO 30CM	UN	2	347,68	449,06	898,12	0,19 %
6.12	12012	ORSE	Porta em grade de ferro de correr, c/ quadro em tubo quadrado 2", barra redonda 3/4" na vertical e barra chata 2" x 1/4" na horizontal, inclusive ferrolho, roldanas e trilhos p/ penitenciária	m²	5,06	908,94	1.173,98	5.940,33	1,24 %
7			COBERTURA					51.213,39	10,72 %
7.0.1	72110	SINAPI	ESTRUTURA METALICA EM TESOURAS OU TRELICAS, VAO LIVRE DE 12M, FORNECIMENTO E MONTAGEM, NAO SENDO CONSIDERADOS OS FECHAMENTOS METALICOS, AS COLUNAS, OS SERVICOS GERAIS EM ALVENARIA E CONCRETO, AS TELHAS DE COBERTURA E A PINTURA DE ACABAMENTO	m²	121,23	142,50	184,05	22.312,38	4,67 %
7.0.2	94445	SINAPI	TELHAMENTO COM TELHA CERÂMICA CAPA-CANAL, TIPO PLAN, COM ATÉ 2 ÁGUAS, INCLUSO TRANSPORTE VERTICAL. AF_07/2019	m²	121,23	39,74	51,32	6.221,52	1,30 %
7.0.3	94221	SINAPI	CUMEEIRA PARA TELHA CERÂMICA EMBOÇADA COM ARGAMASSA TRAÇO 1:2:9 (CIMENTO, CAL E AREIA) PARA TELHADOS COM ATÉ 2 ÁGUAS, INCLUSO TRANSPORTE VERTICAL. AF_07/2019	M	20,95	21,11	27,26	571,09	0,12 %
7.0.4	96486	SINAPI	FORRO DE PVC, LISO, PARA AMBIENTES COMERCIAIS, INCLUSIVE ESTRUTURA DE FIXAÇÃO. AF_05/2017_P	m²	115,23	87,60	113,14	13.037,12	2,73 %
7.0.5	94228	SINAPI	CALHA EM CHAPA DE AÇO GALVANIZADO NÚMERO 24, DESENVOLVIMENTO DE 50 CM, INCLUSO TRANSPORTE VERTICAL. AF_07/2019	M	41,9	78,35	101,19	4.239,86	0,89 %
7.0.6	94226	SINAPI	SUBCOBERTURA COM MANTA PLÁSTICA REVESTIDA POR PELÍCULA DE ALUMÍNIO, INCLUSO TRANSPORTE VERTICAL. AF_07/2019	m²	115,23	19,33	24,96	2.876,14	0,60 %
7.0.7	090685	SBC	PINGADEIRA CONCRETO PARA TOPO DE MUROS 0,20m	M	12	126,16	162,94	1.955,28	0,41 %
8			IMPERMEABILIZAÇÃO					589,80	0,12 %
8.1	74106/001	SINAPI	IMPERMEABILIZACAO DE ESTRUTURAS ENTERRADAS, COM TINTA ASFALTICA, DUAS DEMAOS.	m²	36,14	12,64	16,32	589,80	0,12 %
9			REVESTIMENTOS DE PAREDES					36.542,82	7,65 %
9.0.1	87879	SINAPI	CHAPISCO APLICADO EM ALVENARIAS E ESTRUTURAS DE CONCRETO INTERNAS, COM COLHER DE PEDREIRO. ARGAMASSA TRAÇO 1:3 COM PREPARO EM BETONEIRA 400L. AF_06/2014	m²	628,46	3,81	4,92	3.092,02	0,65 %
9.0.2	87553	SINAPI	EMBOÇO, PARA RECEBIMENTO DE CERÂMICA, EM ARGAMASSA TRAÇO 1:2:8, PREPARO MECÂNICO COM BETONEIRA 400L, APLICADO MANUALMENTE EM FACES INTERNAS DE PAREDES, PARA AMBIENTE COM ÁREA MAIOR QUE 10M2, ESPESSURA DE 10MM, COM EXECUÇÃO DE TALISCAS. AF_06/2014	m²	203,91	16,58	21,41	4.365,71	0,91 %
9.0.3	87547	SINAPI	MASSA ÚNICA, PARA RECEBIMENTO DE PINTURA, EM ARGAMASSA TRAÇO 1:2:8, PREPARO MECÂNICO COM BETONEIRA 400L, APLICADA MANUALMENTE EM FACES INTERNAS DE PAREDES, ESPESSURA DE 10MM, COM EXECUÇÃO DE TALISCAS. AF_06/2014	m²	429,11	20,89	26,98	11.577,38	2,42 %
9.0.4	87265	SINAPI	REVESTIMENTO CERÂMICO PARA PAREDES INTERNAS COM PLACAS TIPO ESMALTADA EXTRA DE DIMENSÕES 20X20 CM APLICADAS EM AMBIENTES DE ÁREA MAIOR QUE 5 M² NA ALTURA INTEIRA DAS PAREDES. AF_06/2014	m²	203,91	66,48	85,86	17.507,71	3,67 %
10			PAVIMENTAÇÃO					22.000,05	4,61 %
10.0.1	87620	SINAPI	CONTRAPISO EM ARGAMASSA TRAÇO 1:4 (CIMENTO E AREIA), PREPARO MECÂNICO COM BETONEIRA 400 L, APLICADO EM ÁREAS SECAS SOBRE LAJE, ADERIDO, ESPESSURA 2CM. AF_06/2014	m²	115,23	28,38	36,65	4.223,17	0,88 %
10.0.2	89171	SINAPI	(COMPOSIÇÃO REPRESENTATIVA) DO SERVIÇO DE REVESTIMENTO CERÂMICO PARA PISO COM PLACAS TIPO ESMALTADA EXTRA DE DIMENSÕES 35X35 CM, PARA EDIFICAÇÃO HABITACIONAL UNIFAMILIAR (CASA) E EDIFICAÇÃO PÚBLICA PADRÃO. AF_11/2014	m²	115,23	62,73	81,02	9.335,93	1,95 %
10.0.3	93679	SINAPI	EXECUÇÃO DE PASSEIO EM PISO INTERTRAVADO, COM BLOCO RETANGULAR COLORIDO DE 20 X 10 CM, ESPESSURA 6 CM. AF_10/2022	m²	84,3	77,53	100,13	8.440,95	1,77 %
11			PINTURA					22.213,50	4,65 %
11.0.1	88497	SINAPI	APLICAÇÃO E LIXAMENTO DE MASSA LÁTEX EM PAREDES, DUAS DEMÃOS. AF_06/2014	m²	429,11	14,57	18,81	8.071,55	1,69 %
11.0.2	73739/001	SINAPI	PINTURA ESMALTE ACETINADO EM MADEIRA, DUAS DEMAOS	m²	50,4	21,06	27,20	1.370,88	0,29 %
11.0.3	88485	SINAPI	APLICAÇÃO DE FUNDO SELADOR ACRÍLICO EM PAREDES, UMA DEMÃO. AF_06/2014	m²	429,11	3,60	4,64	1.991,07	0,42 %
11.0.4	74133/002	SINAPI	EMASSAMENTO COM MASSA A OLEO, DUAS DEMAOS	m²	50,4	24,59	31,76	1.600,70	0,34 %
11.0.5	88489	SINAPI	APLICAÇÃO MANUAL DE PINTURA COM TINTA LÁTEX ACRÍLICA EM PAREDES, DUAS DEMÃOS. AF_06/2014	m²	429,11	11,42	14,75	6.329,37	1,33 %
11.0.6	100757	SINAPI	PINTURA COM TINTA ALQUÍDICA DE ACABAMENTO (ESMALTE SINTÉTICO ACETINADO) PULVERIZADA SOBRE SUPERFÍCIES METÁLICAS (EXCETO PERFIL) EXECUTADO EM OBRA (02 DEMÃOS). AF_01/2020_PE	m²	48,46	45,54	58,81	2.849,93	0,60 %
12			INSTALAÇÃO ELÉTRICA					35.522,06	7,44 %
12.1			LUMINÁRIAS					2.581,54	0,54 %
12.1.1	97589	SINAPI	LUMINÁRIA TIPO PLAFON EM PLÁSTICO, DE SOBREPOR, COM 1 LÂMPADA FLUORESCENTE DE 15 W, SEM REATOR - FORNECIMENTO E INSTALAÇÃO. AF_02/2020	UN	26	36,88	47,63	1.238,38	0,26 %
12.1.2	97608	SINAPI	LUMINÁRIA ARANDELA TIPO TARTARUGA, COM GRADE, DE SOBREPOR, COM 1 LÂMPADA FLUORESCENTE DE 15 W, SEM REATOR - FORNECIMENTO E INSTALAÇÃO. AF_02/2020	UN	9	115,55	149,24	1.343,16	0,28 %
12.2			PONTOS DE LUZ/ TOMADA E INTERRUPTOR					32.940,52	6,90 %

Obra
UNIDADE ESCOLAR BENTO NEVES/ APAMI: ORÇAMENTO BASE:
AMPLIAÇÃO DE EDIFICAÇÃO 2023

Bancos
SINAPI - 07/2023 -
Maranhão
SBC - 07/2023 - Maranhão
ORSE - 06/2023 - Sergipe
SEINFRA - 027 - Ceará

B.D.I.
29,16%

Encargos Sociais
Desonerado: embutido nos
preços unitário dos insumos de
mão de obra, de acordo com as
bases.

Orçamento Sintético

Item	Código	Banco	Descrição	Und	Quant.	Valor Unit	Valor Unit com BDI	Total	Peso (%)
12.2.1	3395	ORSE	Ponto de luz em teto ou parede, com eletroduto de pvc flexível sanfonado embutido Ø 3/4"	un	35	252,50	326,12	11.414,20	2,39 %
12.2.2	3278	ORSE	Ponto de interruptor 01 seção (1 s) embutido com eletroduto de pvc flexível sanfonado Ø 3/4"	pt	12	183,46	236,95	2.843,40	0,60 %
12.2.3	3298	ORSE	Ponto de tomada 2p+t, ABNT, de embutir, 10 A, com eletroduto de pvc flexível sanfonado embutido Ø 3/4", fio rígido 2,5mm² (fio 12), inclusive placa em pvc e aterramento	pt	36	202,85	262,00	9.432,00	1,97 %
12.2.4	3292	ORSE	Ponto de tomada 3p para ar condicionado até 3000 va, com eletroduto de pvc rígido embutido Ø 3/4", incluindo conjunto astop/30a-220v, inclusive aterramento	pt	4	301,37	389,24	1.556,96	0,33 %
12.2.5	3281	ORSE	Ponto de interruptor 02 seções (2 s) embutido com eletroduto de pvc flexível sanfonado embutido Ø 3/4"	pt	0	186,26	240,57	0,00	0,00 %
12.2.6	92022	SINAPI	INTERRUPTOR SIMPLES (1 MÓDULO) COM 1 TOMADA DE EMBUTIR 2P+T 10 A, SEM SUPORTE E SEM PLACA - FORNECIMENTO E INSTALAÇÃO. AF_12/2015	UN	12	38,03	49,11	589,32	0,12 %
12.2.7	92026	SINAPI	INTERRUPTOR SIMPLES (2 MÓDULOS) COM 1 TOMADA DE EMBUTIR 2P+T 10 A, SEM SUPORTE E SEM PLACA - FORNECIMENTO E INSTALAÇÃO. AF_12/2015	UN	1	53,28	68,81	68,81	0,01 %
12.2.8	92002	SINAPI	TOMADA MÉDIA DE EMBUTIR (2 MÓDULOS), 2P+T 10 A, SEM SUPORTE E SEM PLACA - FORNECIMENTO E INSTALAÇÃO. AF_12/2015	UN	24	42,90	55,40	1.329,60	0,28 %
12.2.9	00038093	SINAPI	ESPELHO / PLACA DE 2 POSTOS 4" X 2", PARA INSTALACAO DE TOMADAS E INTERRUPTORES	UN	48	2,67	3,44	165,12	0,03 %
12.2.10	91873	SINAPI	ELETRODUTO RÍGIDO ROSCÁVEL, PVC, DN 40 MM (1 1/4"), PARA CIRCUITOS TERMINAIS, INSTALADO EM PAREDE - FORNECIMENTO E INSTALAÇÃO. AF_12/2015	M	100	19,40	25,05	2.505,00	0,52 %
12.2.11	96986	SINAPI	HASTE DE ATERRAMENTO 3/4 PARA SPDA - FORNECIMENTO E INSTALAÇÃO. AF_12/2017	UN	3	135,78	175,37	526,11	0,11 %
12.2.12	91926	SINAPI	CABO DE COBRE FLEXÍVEL ISOLADO, 2,5 MM², ANTI-CHAMA 450/750 V, PARA CIRCUITOS TERMINAIS - FORNECIMENTO E INSTALAÇÃO. AF_12/2015	M	500	3,89	5,02	2.510,00	0,53 %
13			INSTALAÇÃO DE ÁGUAS PLUVIAIS, TUBULAÇÕES E CONEXÕES DE PVC					1.205,50	0,25 %
13.1	91795	SINAPI	(COMPOSIÇÃO REPRESENTATIVA) DO SERVIÇO DE INST. TUBO PVC, SÉRIE N, ESGOTO PREDIAL, 100 MM (INST. RAMAL DESCARGA, RAMAL DE ESG. SANIT., PRUMADA ESG. SANIT., VENTILAÇÃO OU SUB-COLETOR AÉREO), INCL. CONEXÕES E CORTES, FIXAÇÕES, P/ PRÉDIOS. AF_10/2015	M	12	60,18	77,72	932,64	0,20 %
13.1	72285	SINAPI	CAIXA DE AREIA 40X40X40CM EM ALVENARIA - EXECUÇÃO	UN	2	105,63	136,43	272,86	0,06 %
14			INSTALAÇÃO HIDRÁULICA					2.658,59	0,56 %
14.1	052703	SBC	PONTO DE AGUA FRIA PARA CUBAS DE PIA	UN	4	110,01	142,08	568,32	0,12 %
14.2	89865	SINAPI	TUBO, PVC, SOLDÁVEL, DN 25MM, INSTALADO EM DRENO DE AR-CONDICIONADO - FORNECIMENTO E INSTALAÇÃO. AF_12/2014	M	20	13,98	18,05	361,00	0,08 %
14.3	052765	SBC	PONTO DE AGUA FRIA EM TUBO PVC SOLDAVEL PARA CHUVEIRO	UN	3	93,19	120,36	361,08	0,08 %
14.4	052850	SBC	PONTO AGUA FRIA PVC P/CAIXA DESCARGA ACOPLADA/VASO SANITARIO	UN	3	83,47	107,80	323,40	0,07 %
14.5	023219	SBC	PONTO DE AGUA FRIA EM TUBO PVC SOLDAVEL PARA LAVATORIO	UN	6	83,36	107,66	645,96	0,14 %
14.6	052711	SBC	PONTO DE AGUA FRIA PARA BEBEDOURO	UN	1	308,79	398,83	398,83	0,08 %
15			INSTALAÇÃO SANITÁRIA, TUBULAÇÕES E CONEXÕES DE PVC					12.645,47	2,65 %
15.1	1678	ORSE	Ponto de esgoto com tubo de pvc rígido soldável de Ø 50 mm (pias de cozinha, máquinas de lavar, etc...)	un	3	109,83	141,85	425,55	0,09 %
15.2	74104/001	SINAPI	CAIXA DE INSPEÇÃO EM ALVENARIA DE TIJOLO MACIÇO 60X60X60CM, REVESTIDA INTERNAMENTE COM BARRA LISA (CIMENTO E AREIA, TRAÇO 1:4) E=2,0CM, COM TAMPA PRÉ-MOLDADA DE CONCRETO E FUNDO DE CONCRETO 15MPA TIPO C - ESCAVAÇÃO E CONFECÇÃO	UN	1	203,68	263,07	263,07	0,06 %
15.3	1679	ORSE	Ponto de esgoto com tubo de pvc rígido soldável de Ø 40 mm (lavatórios, mictórios, ralos sifonados, etc...)	un	9	70,39	90,91	818,19	0,17 %
15.4	1683	ORSE	Ponto de esgoto com tubo de pvc rígido soldável de Ø 100 mm (vaso sanitário)	pt	3	99,47	128,47	385,41	0,08 %
15.5	95463	SINAPI	FOSSA SÉPTICA EM ALVENARIA DE TIJOLO CERÂMICO MACIÇO, DIMENSÕES EXTERNAS DE 1,90X1,10X1,40 M, VOLUME DE 1.500 LITROS, REVESTIDO INTERNAMENTE COM MASSA ÚNICA E IMPERMEABILIZANTE E COM TAMPA DE CONCRETO ARMADO COM ESPESSURA DE 8 CM	UN	1	2.183,43	2.820,11	2.820,11	0,59 %
15.6	98064	SINAPI	SUMIDOURO CIRCULAR, EM CONCRETO PRÉ-MOLDADO, DIÂMETRO INTERNO = 2,38 M, ALTURA INTERNA = 3,0 M, ÁREA DE INFILTRAÇÃO: 25 M² (PARA 10 CONTRIBUINTES). AF_12/2020_PA	UN	1	5.559,16	7.180,21	7.180,21	1,50 %
15.7	98105	SINAPI	CAIXA DE GORDURA DUPLA (CAPACIDADE: 126 L), RETANGULAR, EM ALVENARIA COM TIJOLOS CERÂMICOS MACIÇOS, DIMENSÕES INTERNAS = 0,4X0,7 M, ALTURA INTERNA = 0,8 M. AF_12/2020	UN	1	582,95	752,93	752,93	0,16 %
16			PREVENÇÃO E COMBATE A INCÊNDIO					361,02	0,08 %
16.0.1	72553	SINAPI	EXTINTOR DE PQS 4KG - FORNECIMENTO E INSTALACAO	UN	1	198,62	256,53	256,53	0,05 %
16.0.2	00038774	SINAPI	LUMINARIA DE EMERGENCIA 30 LEDS, POTENCIA 2 W, BATERIA DE LITIO, AUTONOMIA DE 6 HORAS	UN	3	18,34	23,68	71,04	0,01 %
16.0.3	00037539	SINAPI	PLACA DE SINALIZACAO DE SEGURANCA CONTRA INCENDIO, FOTOLUMINESCENTE, RETANGULAR, *13 X 26* CM, EM PVC *2* MM ANTI-CHAMAS (SIMBOLOS, CORES E PICTOGRAMAS CONFORME NBR 16820)	UN	1	25,90	33,45	33,45	0,01 %

Obra
UNIDADE ESCOLAR BENTO NEVES/ APAMI: ORÇAMENTO BASE:
AMPLIAÇÃO DE EDIFICAÇÃO 2023

Bancos
SINAPI - 07/2023 - Maranhão
SBC - 07/2023 - Maranhão
ORSE - 06/2023 - Sergipe
SEINFRA - 027 - Ceará

B.D.I.
29,16%

Encargos Sociais
Desonerado: embutido nos
preços unitário dos insumos de
mão de obra, de acordo com as
bases.

Orçamento Sintético

Item	Código	Banco	Descrição	Und	Quant.	Valor Unit	Valor Unit com BDI	Total	Peso (%)
17			LOUÇAS E METAIS					15.087,84	3,16 %
17.1	94794	SINAPI	REGISTRO DE GAVETA BRUTO, LATÃO, ROSCÁVEL, 1 1/2, COM ACABAMENTO E CANOPLA CROMADOS, INSTALADO EM RESERVAÇÃO DE ÁGUA DE EDIFICAÇÃO QUE POSSUA RESERVATÓRIO DE FIBRA/FIBROCIMENTO FORNECIMENTO E INSTALAÇÃO. AF_06/2016	UN	4	133,78	172,79	691,16	0,14 %
17.2	86883	SINAPI	SIFÃO DO TIPO FLEXÍVEL EM PVC 1 X 1.1/2 - FORNECIMENTO E INSTALAÇÃO. AF_01/2020	UN	9	11,16	14,41	129,69	0,03 %
17.3	86910	SINAPI	TORNEIRA CROMADA TUBO MÓVEL, DE PAREDE, 1/2 OU 3/4, PARA PIA DE COZINHA, PADRÃO MÉDIO - FORNECIMENTO E INSTALAÇÃO. AF_01/2020	UN	4	134,86	174,18	696,72	0,15 %
17.4	96805	SINAPI	KIT CHASSI PEX, PRÉ-FABRICADO, PARA CHUVEIRO COM REGISTROS DE PRESSÃO E CONEXÕES POR ANEL DESLIZANTE FORNECIMENTO E INSTALAÇÃO. AF_06/2015	UN	3	187,18	241,76	725,28	0,15 %
17.5	86939	SINAPI	LAVATÓRIO LOUÇA BRANCA COM COLUNA, *44 X 35,5* CM, PADRÃO POPULAR, INCLUSO SIFÃO FLEXÍVEL EM PVC, VÁLVULA E ENGATE FLEXÍVEL 30CM EM PLÁSTICO E COM TORNEIRA CROMADA PADRÃO POPULAR - FORNECIMENTO E INSTALAÇÃO. AF_01/2020	UN	2	434,89	561,70	1.123,40	0,24 %
17.6	12291	ORSE	Lavatório com bancada em granito cinza andorinha, e = 2cm, dim 1,30x0,60, com 02 cubas de embutir de louça, sifão cromado, válvula cromada, torneira cromada, inclusive rodopia 10 cm, assentada	un	1	2.037,91	2.632,16	2.632,16	0,55 %
17.7	12294	ORSE	Pia de cozinha com bancada em granito cinza andorinha, e = 2cm, dim 3,40x0,60m, com 02 cubas de aço inox, sifão cromado, válvula cromada, torneira cromada 1/2", inclusive rodopia 10 cm, assentada	un	1	2.901,98	3.748,19	3.748,19	0,78 %
17.8	12287	ORSE	Pia de cozinha com bancada em granito cinza andorinha, e = 2cm, dim 3,45x0,60, com 01 cuba de aço inox, sifão cromado, válvula cromada, torneira cromada, inclusive rodopia 10 cm, assentada	un	1	2.274,29	2.937,47	2.937,47	0,62 %
17.9	190905	SBC	TANQUE DUPLO DE GRANITO SINTETICO 1,00x 51cm C/ METAIS	UN	1	1.016,22	1.312,54	1.312,54	0,27 %
17.10	102623	SINAPI	CAIXA D'ÁGUA EM POLIETILENO, 1000 LITROS (INCLUSOS TUBOS, CONEXÕES E TORNEIRA DE BÓIA) - FORNECIMENTO E INSTALAÇÃO. AF_06/2021	UN	1	844,87	1.091,23	1.091,23	0,23 %
18			SERVIÇOS FINAIS					60.825,69	12,73 %
18.1	210023	SBC	LIMPEZA FINAL DE OBRAS	m²	1503	31,23	40,33	60.615,99	12,69 %
18.2	98504	SINAPI	PLANTIO DE GRAMA BATATAIS EM PLACAS. AF_05/2018	m²	10	16,24	20,97	209,70	0,04 %
Total sem BDI								369.834,76	
Total do BDI								107.802,46	
Total Geral								477.637,22	

Obra
UNIDADE ESCOLAR BENTO NEVES/ APAMI: ORÇAMENTO BASE: AMPLIAÇÃO DE
EDIFICAÇÃO 2023

Bancos
SINAPI - 07/2023 - Maranhão
SBC - 07/2023 - Maranhão
ORSE - 06/2023 - Sergipe
SEINFRA - 027 - Ceará

B.D.I.
29,16%

Encargos Sociais
Desonerado: embutido nos
preços unitário dos insumos de
mão de obra, de acordo com as
bases.

Planilha Orçamentária Analítica

1									66.414,06	
SERVIÇOS INICIAIS										
1.1	Código	Banco	Descrição	Tipo	Und	Quant.	Valor Unit	Total		
Composição	74209/001	SINAPI	PLACA DE OBRA EM CHAPA DE ACO GALVANIZADO	CANT - CANTEIRO DE OBRAS	m²	1,0000000	368,60	368,60		
Composição Auxiliar	94962	SINAPI	CONCRETO MAGRO PARA LASTRO, TRAÇO 1:4,5:4,5 (EM MASSA SECA DE CIMENTO/ AREIA MÉDIA/ BRITA 1) - PREPARO MECÂNICO COM BETONEIRA 400 L. AF_05/2021	FUES - FUNDAÇÕES E ESTRUTURAS	m³	0,0100000	347,33	3,47		
Composição Auxiliar	88262	SINAPI	CARPINTEIRO DE FORMAS COM ENCARGOS COMPLEMENTARES	SEDI - SERVIÇOS DIVERSOS	H	1,0000000	22,17	22,17		
Composição Auxiliar	88316	SINAPI	SERVENTE COM ENCARGOS COMPLEMENTARES	SEDI - SERVIÇOS DIVERSOS	H	2,0000000	17,39	34,78		
Insumo	00005075	SINAPI	PREGO DE ACO POLIDO COM CABECA 18 X 30 (2 3/4 X 10)	Material	KG	0,1100000	19,68	2,16		
Insumo	00004813	SINAPI	PLACA DE OBRA (PARA CONSTRUCAO CIVIL) EM CHAPA GALVANIZADA *N. 22*, ADESIVADA, DE *2,0 X 1,125* M	Material	m²	1,0000000	250,00	250,00		
Insumo	00004491	SINAPI	PONTALETE *7,5 X 7,5* CM EM PINUS, MISTA OU EQUIVALENTE DA REGIAO - BRUTA	Material	M	4,0000000	12,06	48,24		
Insumo	00004417	SINAPI	SARRAFO NAO APARELHADO *2,5 X 7* CM, EM MACARANDUBA, ANGELIM OU EQUIVALENTE DA REGIAO - BRUTA	Material	M	1,0000000	7,78	7,78		
					MO sem LS =>	41,12	LS =>	0,00	MO com LS =>	41,12
					Valor do BDI =>	107,48			Valor com BDI =>	476,08
					Quant. =>	6,0000000	Preço Total =>	2.856,48		
1.2	Código	Banco	Descrição	Tipo	Und	Quant.	Valor Unit	Total		
Composição	CPU 007.7	Próprio	ADMINISTRAÇÃO LOCAL	ASTU - ASSENTAMENTO DE TUBOS E PECAS	MÊS	1,0000000	3.898,26	3.898,26		
Composição Auxiliar	90777	SINAPI	ENGENHEIRO CIVIL DE OBRA JUNIOR COM ENCARGOS COMPLEMENTARES	SEDI - SERVIÇOS DIVERSOS	H	10,0000000	97,47	974,70		
Composição Auxiliar	90776	SINAPI	ENCARREGADO GERAL COM ENCARGOS COMPLEMENTARES	SEDI - SERVIÇOS DIVERSOS	H	108,0000000	27,07	2.923,56		
					MO sem LS =>	3.617,12	LS =>	0,00	MO com LS =>	3.617,12
					Valor do BDI =>	1.136,73			Valor com BDI =>	5.034,99
					Quant. =>	3,0000000	Preço Total =>	15.104,97		
1.3	Código	Banco	Descrição	Tipo	Und	Quant.	Valor Unit	Total		
Composição	98524	SINAPI	LIMPEZA MANUAL DE VEGETAÇÃO EM TERRENO COM ENXADA.AF_05/2018	URBA - URBANIZAÇÃO	m²	1,0000000	2,49	2,49		
Composição Auxiliar	88316	SINAPI	SERVENTE COM ENCARGOS COMPLEMENTARES	SEDI - SERVIÇOS DIVERSOS	H	0,0718000	17,39	1,24		
Composição Auxiliar	88441	SINAPI	JARDINEIRO COM ENCARGOS COMPLEMENTARES	SEDI - SERVIÇOS DIVERSOS	H	0,0718000	17,53	1,25		
					MO sem LS =>	1,70	LS =>	0,00	MO com LS =>	1,70
					Valor do BDI =>	0,72			Valor com BDI =>	3,21
					Quant. =>	120,0000000	Preço Total =>	385,20		
1.4	Código	Banco	Descrição	Tipo	Und	Quant.	Valor Unit	Total		
Composição	74077/001	SINAPI	LOCACAO CONVENCIONAL DE OBRA, ATRAVÉS DE GABARITO DE TABUAS CORRIDAS PONTALETADAS, SEM REAPROVEITAMENTO	SERT - SERVIÇOS TÉCNICOS	m²	1,0000000	13,33	13,33		
Composição Auxiliar	88262	SINAPI	CARPINTEIRO DE FORMAS COM ENCARGOS COMPLEMENTARES	SEDI - SERVIÇOS DIVERSOS	H	0,1000000	22,17	2,21		
Composição Auxiliar	88316	SINAPI	SERVENTE COM ENCARGOS COMPLEMENTARES	SEDI - SERVIÇOS DIVERSOS	H	0,1000000	17,39	1,73		
Insumo	00005061	SINAPI	PREGO DE ACO POLIDO COM CABECA 18 X 27 (2 1/2 X 10)	Material	KG	0,0100000	19,35	0,19		
Insumo	00004491	SINAPI	PONTALETE *7,5 X 7,5* CM EM PINUS, MISTA OU EQUIVALENTE DA REGIAO - BRUTA	Material	M	0,3600000	12,06	4,34		
Insumo	00010567	SINAPI	TABUA *2,5 X 23* CM EM PINUS, MISTA OU EQUIVALENTE DA REGIAO - BRUTA	Material	M	0,3200000	13,63	4,36		
Insumo	00000337	SINAPI	ARAMÉ RECOZIDO 18 BWG, 1,25 MM (0,01 KG/M)	Material	KG	0,0200000	25,00	0,50		
					MO sem LS =>	2,86	LS =>	0,00	MO com LS =>	2,86
					Valor do BDI =>	3,88			Valor com BDI =>	17,21
					Quant. =>	115,2300000	Preço Total =>	1.983,10		
1.5	Código	Banco	Descrição	Tipo	Und	Quant.	Valor Unit	Total		
Composição	97622	SINAPI	DEMOLIÇÃO DE ALVENARIA DE BLOCO FURADO, DE FORMA MANUAL, SEM REAPROVEITAMENTO. AF_12/2017	SERP - SERVIÇOS PRELIMINARES	m³	1,0000000	45,48	45,48		
Composição Auxiliar	88309	SINAPI	PEDREIRO COM ENCARGOS COMPLEMENTARES	SEDI - SERVIÇOS DIVERSOS	H	0,2250000	22,51	5,06		
Composição Auxiliar	88316	SINAPI	SERVENTE COM ENCARGOS COMPLEMENTARES	SEDI - SERVIÇOS DIVERSOS	H	2,3248000	17,39	40,42		
					MO sem LS =>	31,60	LS =>	0,00	MO com LS =>	31,60
					Valor do BDI =>	13,26			Valor com BDI =>	58,74
					Quant. =>	17,4000000	Preço Total =>	1.022,07		
1.6	Código	Banco	Descrição	Tipo	Und	Quant.	Valor Unit	Total		
Composição	022907	SBC	DEMOLICAO DE PISO CIMENTADO BSE CONCRETO 8CM(SILOS)	DEMOLICOES	m²	1,0000000	26,34	26,34		
Composição Auxiliar	88316	SINAPI	SERVENTE COM ENCARGOS COMPLEMENTARES	SEDI - SERVIÇOS DIVERSOS	H	1,5150000	17,39	26,34		
					MO sem LS =>	18,11	LS =>	0,00	MO com LS =>	18,11
					Valor do BDI =>	7,68			Valor com BDI =>	34,02
					Quant. =>	52,5300000	Preço Total =>	1.787,07		
1.7	Código	Banco	Descrição	Tipo	Und	Quant.	Valor Unit	Total		
Composição	9937	ORSE	Limpeza mecanizada do terreno c/ retroscavadeira (vegetação rasteira) inclusive carga e transporte - dmt até 1km	Serviços Iniciais de Obras Civis	m²	1,0000000	1,87	1,87		
Composição Auxiliar	10549	ORSE	Encargos Complementares - Servente	Provisórios	h	0,0200000	3,72	0,07		
Insumo	54	ORSE	Encarregado de turma - SICRO h	Mão de Obra	h	0,0030000	15,72	0,04		
Insumo	2451	ORSE	Caminhao basc. 9 t/6,0 m3 (m. benz - 1315 -150,0 kw) h	Equipamento	un	0,0120000	47,16	0,56		
Insumo	2477	ORSE	Pá - carregadeira de esteira 1,53m3 (cat - 953 - 130,0 hp) h	Equipamento	un	0,0047000	160,11	0,75		
Insumo	2482	ORSE	Retroscavadeira pneus (Massey Ferguson MF - 86 HF ou equivalente) h	Equipamento	un	0,0030000	76,57	0,22		
Insumo	00006111	SINAPI	SERVENTE DE OBRAS	Mão de Obra	H	0,0200000	11,70	0,23		
					MO sem LS =>	0,27	LS =>	0,00	MO com LS =>	0,27
					Valor do BDI =>	0,54			Valor com BDI =>	2,41

Obra
UNIDADE ESCOLAR BENTO NEVES/ APAMI: ORÇAMENTO BASE: AMPLIAÇÃO DE
EDIFICAÇÃO 2023

Bancos
SINAPI - 07/2023 - Maranhão
SBC - 07/2023 - Maranhão
ORSE - 06/2023 - Sergipe
SEINFRA - 027 - Ceará

B.D.I.
29,16%

Encargos Sociais
Desonerado: embutido nos
preços unitário dos insumos de
mão de obra, de acordo com as
bases.

Planilha Orçamentária Analítica

Quant. => 100,0000000 Preço Total => 241,00

1.8	Código	Banco	Descrição	Tipo	Und	Quant.	Valor Unit	Total		
Composição	97626	SINAPI	DEMOLIÇÃO DE PILARES E VIGAS EM CONCRETO ARMADO, DE FORMA MANUAL, SEM REAPROVEITAMENTO. AF_12/2017	SERP - SERVIÇOS PRELIMINARES	m³	1,0000000	484,48	484,48		
Composição Auxiliar	88309	SINAPI	PEDREIRO COM ENCARGOS COMPLEMENTARES	SEDI - SERVIÇOS DIVERSOS	H	2,3196000	22,51	52,21		
Composição Auxiliar	88316	SINAPI	SERVENTE COM ENCARGOS COMPLEMENTARES	SEDI - SERVIÇOS DIVERSOS	H	23,9693000	17,39	416,82		
Insumo	00041954	SINAPI	CABO DE ACO GALVANIZADO, DIAMETRO 9,53 MM (3/8"), COM ALMA DE FIBRA 6 X 25 F	Material	KG	0,2835000	54,51	15,45		
					MO sem LS =>	325,89	LS =>	0,00	MO com LS =>	325,89
					Valor do BDI =>	141,27			Valor com BDI =>	625,75
						Quant. =>	5,0400000	Preço Total =>	3.153,78	

1.9	Código	Banco	Descrição	Tipo	Und	Quant.	Valor Unit	Total		
Composição	98458	SINAPI	TAPUME COM COMPENSADO DE MADEIRA. AF_05/2018	CANT - CANTEIRO DE OBRAS	m²	1,0000000	149,41	149,41		
Composição Auxiliar	88239	SINAPI	AJUDANTE DE CARPINTEIRO COM ENCARGOS COMPLEMENTARES	SEDI - SERVIÇOS DIVERSOS	H	0,2042000	17,94	3,66		
Composição Auxiliar	88262	SINAPI	CARPINTEIRO DE FORMAS COM ENCARGOS COMPLEMENTARES	SEDI - SERVIÇOS DIVERSOS	H	0,6127000	22,17	13,58		
Composição Auxiliar	91692	SINAPI	SERRA CIRCULAR DE BANCADA COM MOTOR ELÉTRICO POTÊNCIA DE 5HP, COM COIFA PARA DISCO 10" - CHP DIURNO. AF_08/2015	CHOR - CUSTOS HORÁRIOS DE MÁQUINAS E EQUIPAMENTOS	CHP	0,0044000	18,00	0,07		
Composição Auxiliar	91693	SINAPI	SERRA CIRCULAR DE BANCADA COM MOTOR ELÉTRICO POTÊNCIA DE 5HP, COM COIFA PARA DISCO 10" - CHI DIURNO. AF_08/2015	CHOR - CUSTOS HORÁRIOS DE MÁQUINAS E EQUIPAMENTOS	CHI	0,0191000	16,80	0,32		
Composição Auxiliar	94974	SINAPI	CONCRETO MAGRO PARA LASTRO, TRAÇO 1:4,5:4,5 (EM MASSA SECA DE CIMENTO/ AREIA MÉDIA/ BRITA 1) - PREPARO MANUAL. AF_05/2021	FUES - FUNDAÇÕES E ESTRUTURAS	m³	0,0015000	399,17	0,59		
Insumo	00003992	SINAPI	TABUA APARELHADA *2,5 X 30* CM, EM MACARANDUBA, ANGELIM OU EQUIVALENTE DA REGIAO	Material	M	1,6923000	33,18	56,15		
Insumo	00004433	SINAPI	CAIBRO NAO APARELHADO *7,5 X 7,5* CM, EM MACARANDUBA, ANGELIM OU EQUIVALENTE DA REGIAO - BRUTA	Material	M	1,2273000	27,96	34,31		
Insumo	00005061	SINAPI	PREGO DE ACO POLIDO COM CABECA 18 X 27 (2 1/2 X 10)	Material	KG	0,0428000	19,35	0,82		
Insumo	00043681	SINAPI	CHAPA/PAINEL DE MADEIRA COMPENSADA RESINADA (MADEIRITE RESINADO ROSA) PARA FORMA DE CONCRETO, DE 2200 x 1100 MM, E = 8 A 12 MM	Material	m²	1,0500380	38,01	39,91		
					MO sem LS =>	13,20	LS =>	0,00	MO com LS =>	13,20
					Valor do BDI =>	43,56			Valor com BDI =>	192,97
						Quant. =>	189,2000000	Preço Total =>	36.509,92	

1.10	Código	Banco	Descrição	Tipo	Und	Quant.	Valor Unit	Total		
Composição	30	ORSE	Demolição de madeiramento em coberturas com telhas cerâmicas	Demolições / Remoções	m²	1,0000000	22,65	22,65		
Composição Auxiliar	10549	ORSE	Encargos Complementares - Servente	Provisórios	h	1,3000000	3,72	4,83		
Composição Auxiliar	10551	ORSE	Encargos Complementares - Carpinteiro	Provisórios	h	0,1300000	3,60	0,46		
Insumo	00001213	SINAPI	CARPINTEIRO DE FORMAS	Mão de Obra	H	0,1300000	16,55	2,15		
Insumo	00006111	SINAPI	SERVENTE DE OBRAS	Mão de Obra	H	1,3000000	11,70	15,21		
					MO sem LS =>	17,36	LS =>	0,00	MO com LS =>	17,36
					Valor do BDI =>	6,60			Valor com BDI =>	29,25
						Quant. =>	115,2300000	Preço Total =>	3.370,47	

2	MOVIMENTAÇÃO DE TERRA								1.436,47	
	Código	Banco	Descrição	Tipo	Und	Quant.	Valor Unit	Total		
Insumo	00006077	SINAPI	ARGILA OU BARRO PARA ATERRO/REATERRO (RETIRADO NA JAZIDA, SEM TRANSPORTE)	Material	m³	1,0000000	36,51	36,51		
					MO sem LS =>	0,00	LS =>	0,00	MO com LS =>	0,00
					Valor do BDI =>	10,64			Valor com BDI =>	47,15
						Quant. =>	23,0500000	Preço Total =>	1.086,80	

2.3	Código	Banco	Descrição	Tipo	Und	Quant.	Valor Unit	Total		
Composição	72887	SINAPI	TRANSPORTE COMERCIAL COM CAMINHAO BASCULANTE 6 M3, RODOVIA PAVIMENTADA - 5KM	MOVT - MOVIMENTO DE TERRA	M3XKM	1,0000000	1,18	1,18		
Composição Auxiliar	5811	SINAPI	CAMINHÃO BASCULANTE 6 M3, PESO BRUTO TOTAL 16.000 KG, CARGA ÚTIL MÁXIMA 13.071 KG, DISTÂNCIA ENTRE EIXOS 4,80 M, POTÊNCIA 230 CV INCLUSIVE CAÇAMBA METÁLICA - CHP DIURNO. AF_06/2014	CHOR - CUSTOS HORÁRIOS DE MÁQUINAS E EQUIPAMENTOS	CHP	0,0067000	176,62	1,18		
					MO sem LS =>	0,13	LS =>	0,00	MO com LS =>	0,13
					Valor do BDI =>	0,34			Valor com BDI =>	1,52
						Quant. =>	230,0500000	Preço Total =>	349,67	

3	INFRA-ESTRUTURA - VIGAS BALDRAMES E BLOCOS								29.983,96	
3.1	Código	Banco	Descrição	Tipo	Und	Quant.	Valor Unit	Total		
Composição	93358	SINAPI	ESCAVAÇÃO MANUAL DE VALA COM PROFUNDIDADE MENOR OU IGUAL A 1,30 M. AF_02/2021	MOVT - MOVIMENTO DE TERRA	m³	1,0000000	68,79	68,79		
Composição Auxiliar	88316	SINAPI	SERVENTE COM ENCARGOS COMPLEMENTARES	SEDI - SERVIÇOS DIVERSOS	H	3,9560000	17,39	68,79		
					MO sem LS =>	47,31	LS =>	0,00	MO com LS =>	47,31
					Valor do BDI =>	20,05			Valor com BDI =>	88,84
						Quant. =>	18,0700000	Preço Total =>	1.605,33	

3.2	Código	Banco	Descrição	Tipo	Und	Quant.	Valor Unit	Total
Composição	94097	SINAPI	PREPARO DE FUNDO DE VALA COM LARGURA MENOR QUE 1,5 M, EM LOCAL COM NÍVEL BAIXO DE INTERFERÊNCIA. AF_06/2016	MOVT - MOVIMENTO DE TERRA	m²	1,0000000	5,17	5,17
Composição Auxiliar	91533	SINAPI	COMPACTADOR DE SOLOS DE PERCUSSÃO (SOQUETE) COM MOTOR A GASOLINA 4 TEMPOS, POTÊNCIA 4 CV - CHP DIURNO. AF_08/2015	CHOR - CUSTOS HORÁRIOS DE MÁQUINAS E EQUIPAMENTOS	CHP	0,0030000	23,79	0,07
Composição Auxiliar	91534	SINAPI	COMPACTADOR DE SOLOS DE PERCUSSÃO (SOQUETE) COM MOTOR A GASOLINA 4 TEMPOS, POTÊNCIA 4 CV - CHI DIURNO. AF_08/2015	CHOR - CUSTOS HORÁRIOS DE MÁQUINAS E EQUIPAMENTOS	CHI	0,0030000	17,44	0,05
Composição Auxiliar	88316	SINAPI	SERVENTE COM ENCARGOS COMPLEMENTARES	SEDI - SERVIÇOS DIVERSOS	H	0,1560000	17,39	2,71

Obra
UNIDADE ESCOLAR BENTO NEVES/ APAMI: ORÇAMENTO BASE: AMPLIAÇÃO DE
EDIFICAÇÃO 2023

Bancos
SINAPI - 07/2023 - Maranhão
SBC - 07/2023 - Maranhão
ORSE - 06/2023 - Sergipe
SEINFRA - 027 - Ceará

B.D.I.
29,16%

Encargos Sociais
Desonerado: embutido nos
preços unitário dos insumos de
mão de obra, de acordo com as
bases.

Planilha Orçamentária Analítica

Composição Auxiliar	88309	SINAPI	PEDREIRO COM ENCARGOS COMPLEMENTARES	SEDI - SERVIÇOS DIVERSOS	H	0,1040000	22,51	2,34	
				MO sem LS =>	3,67	LS =>	0,00	MO com LS =>	3,67
				Valor do BDI =>	1,50			Valor com BDI =>	6,67
						Quant. =>	45,1700000	Preço Total =>	301,28

3.3	Código	Banco	Descrição	Tipo	Und	Quant.	Valor Unit	Total	
Composição	94962	SINAPI	CONCRETO MAGRO PARA LASTRO, TRAÇO 1:4,5:4,5 (EM MASSA SECA DE CIMENTO/ AREIA MÉDIA/ BRITA 1) - PREPARO MECÂNICO COM BETONEIRA 400 L. AF_05/2021	FUES - FUNDAÇÕES E ESTRUTURAS	m³	1,0000000	347,33	347,33	
Composição Auxiliar	88316	SINAPI	SERVENTE COM ENCARGOS COMPLEMENTARES	SEDI - SERVIÇOS DIVERSOS	H	2,3433000	17,39	40,74	
Composição Auxiliar	88377	SINAPI	OPERADOR DE BETONEIRA ESTACIONÁRIA/MISTURADOR COM ENCARGOS COMPLEMENTARES	SEDI - SERVIÇOS DIVERSOS	H	1,4811000	16,37	24,24	
Composição Auxiliar	88830	SINAPI	BETONEIRA CAPACIDADE NOMINAL DE 400 L, CAPACIDADE DE MISTURA 280 L, MOTOR ELÉTRICO TRIFÁSICO POTÊNCIA DE 2 CV, SEM CARREGADOR - CHP DIURNO. AF_10/2014	CHOR - CUSTOS HORÁRIOS DE MÁQUINAS E EQUIPAMENTOS	CHP	0,7623000	1,80	1,37	
Composição Auxiliar	88831	SINAPI	BETONEIRA CAPACIDADE NOMINAL DE 400 L, CAPACIDADE DE MISTURA 280 L, MOTOR ELÉTRICO TRIFÁSICO POTÊNCIA DE 2 CV, SEM CARREGADOR - CHI DIURNO. AF_10/2014	CHOR - CUSTOS HORÁRIOS DE MÁQUINAS E EQUIPAMENTOS	CHI	0,7188000	0,38	0,27	
Insumo	00000370	SINAPI	AREIA MEDIA - POSTO JAZIDA/FORNECEDOR (RETIRADO NA JAZIDA, SEM TRANSPORTE)	Material	m³	0,8269000	70,00	57,88	
Insumo	00001379	SINAPI	CIMENTO PORTLAND COMPOSTO CP II-32	Material	KG	212,0194000	0,84	178,09	
Insumo	00004721	SINAPI	PEDRA BRITADA N. 1 (9,5 a 19 MM) POSTO PEDREIRA/FORNECEDOR, SEM FRETE	Material	m³	0,5782000	77,39	44,74	
				MO sem LS =>	45,71	LS =>	0,00	MO com LS =>	45,71
				Valor do BDI =>	101,28			Valor com BDI =>	448,61
						Quant. =>	2,2600000	Preço Total =>	1.013,85

3.4	Código	Banco	Descrição	Tipo	Und	Quant.	Valor Unit	Total
Composição	95952	SINAPI	(COMPOSIÇÃO REPRESENTATIVA) EXECUÇÃO DE ESTRUTURAS DE CONCRETO ARMADO CONVENCIONAL, PARA EDIFICAÇÃO HABITACIONAL MULTIFAMILIAR (PRÉDIO), FCK = 25 MPA. AF_01/2017	FUES - FUNDAÇÕES E ESTRUTURAS	m³	1,0000000	2.256,67	2.256,67
Composição Auxiliar	92427	SINAPI	MONTAGEM E DESMONTAGEM DE FÔRMA DE PILARES RETANGULARES E ESTRUTURAS SIMILARES, PÉ-DIREITO SIMPLES, EM CHAPA DE MADEIRA COMPENSADA RESINADA, 8 UTILIZAÇÕES. AF_09/2020	FUES - FUNDAÇÕES E ESTRUTURAS	m²	2,7400000	60,25	165,08
Composição Auxiliar	92463	SINAPI	MONTAGEM E DESMONTAGEM DE FÔRMA DE VIGA, ESCORAMENTO COM GARFO DE MADEIRA, PÉ-DIREITO SIMPLES, EM CHAPA DE MADEIRA RESINADA, 8 UTILIZAÇÕES. AF_09/2020	FUES - FUNDAÇÕES E ESTRUTURAS	m²	1,8700000	130,70	244,40
Composição Auxiliar	92415	SINAPI	MONTAGEM E DESMONTAGEM DE FÔRMA DE PILARES RETANGULARES E ESTRUTURAS SIMILARES, PÉ-DIREITO SIMPLES, EM CHAPA DE MADEIRA COMPENSADA RESINADA, 2 UTILIZAÇÕES. AF_09/2020	FUES - FUNDAÇÕES E ESTRUTURAS	m²	0,8400000	141,54	118,89
Composição Auxiliar	92451	SINAPI	MONTAGEM E DESMONTAGEM DE FÔRMA DE VIGA, ESCORAMENTO COM GARFO DE MADEIRA, PÉ-DIREITO SIMPLES, EM CHAPA DE MADEIRA RESINADA, 2 UTILIZAÇÕES. AF_09/2020	FUES - FUNDAÇÕES E ESTRUTURAS	m²	0,5700000	206,16	117,51
Composição Auxiliar	92510	SINAPI	MONTAGEM E DESMONTAGEM DE FÔRMA DE LAJE MACIÇA, PÉ-DIREITO SIMPLES, EM CHAPA DE MADEIRA COMPENSADA RESINADA, 2 UTILIZAÇÕES. AF_09/2020	FUES - FUNDAÇÕES E ESTRUTURAS	m²	0,4700000	73,50	34,54
Composição Auxiliar	92770	SINAPI	ARMAÇÃO DE LAJE DE UMA ESTRUTURA CONVENCIONAL DE CONCRETO ARMADO EM UM EDIFÍCIO DE MÚLTIPLOS PAVIMENTOS UTILIZANDO AÇO CA-50 DE 8,0 MM - MONTAGEM. AF_12/2015	FUES - FUNDAÇÕES E ESTRUTURAS	KG	10,7800000	11,99	129,25
Composição Auxiliar	95945	SINAPI	ARMAÇÃO DE ESCADA, DE UMA ESTRUTURA CONVENCIONAL DE CONCRETO ARMADO UTILIZANDO AÇO CA-50 DE 8,0 MM - MONTAGEM. AF_11/2020	FUES - FUNDAÇÕES E ESTRUTURAS	KG	0,6200000	15,34	9,51
Composição Auxiliar	96543	SINAPI	ARMAÇÃO DE BLOCO, VIGA BALDRAME E SAPATA UTILIZANDO AÇO CA-60 DE 5 MM - MONTAGEM. AF_06/2017	FUES - FUNDAÇÕES E ESTRUTURAS	KG	0,2300000	16,34	3,75
Composição Auxiliar	95944	SINAPI	ARMAÇÃO DE ESCADA, DE UMA ESTRUTURA CONVENCIONAL DE CONCRETO ARMADO UTILIZANDO AÇO CA-50 DE 6,3 MM - MONTAGEM. AF_11/2020	FUES - FUNDAÇÕES E ESTRUTURAS	KG	0,5100000	18,39	9,37
Composição Auxiliar	96544	SINAPI	ARMAÇÃO DE BLOCO, VIGA BALDRAME OU SAPATA UTILIZANDO AÇO CA-50 DE 6,3 MM - MONTAGEM. AF_06/2017	FUES - FUNDAÇÕES E ESTRUTURAS	KG	0,1600000	15,25	2,44
Composição Auxiliar	92760	SINAPI	ARMAÇÃO DE PILAR OU VIGA DE UMA ESTRUTURA CONVENCIONAL DE CONCRETO ARMADO EM UM EDIFÍCIO DE MÚLTIPLOS PAVIMENTOS UTILIZANDO AÇO CA-50 DE 6,3 MM - MONTAGEM. AF_12/2015	FUES - FUNDAÇÕES E ESTRUTURAS	KG	5,8300000	12,96	75,55
Composição Auxiliar	92766	SINAPI	ARMAÇÃO DE PILAR OU VIGA DE UMA ESTRUTURA CONVENCIONAL DE CONCRETO ARMADO EM UM EDIFÍCIO DE MÚLTIPLOS PAVIMENTOS UTILIZANDO AÇO CA-50 DE 25,0 MM - MONTAGEM. AF_12/2015	FUES - FUNDAÇÕES E ESTRUTURAS	KG	0,8200000	10,40	8,52
Composição Auxiliar	96546	SINAPI	ARMAÇÃO DE BLOCO, VIGA BALDRAME OU SAPATA UTILIZANDO AÇO CA-50 DE 10 MM - MONTAGEM. AF_06/2017	FUES - FUNDAÇÕES E ESTRUTURAS	KG	1,0000000	12,63	12,63
Composição Auxiliar	92522	SINAPI	MONTAGEM E DESMONTAGEM DE FÔRMA DE LAJE MACIÇA, PÉ-DIREITO SIMPLES, EM CHAPA DE MADEIRA COMPENSADA RESINADA, 8 UTILIZAÇÕES. AF_09/2020	FUES - FUNDAÇÕES E ESTRUTURAS	m²	1,6100000	45,37	73,04
Composição Auxiliar	92759	SINAPI	ARMAÇÃO DE PILAR OU VIGA DE UMA ESTRUTURA CONVENCIONAL DE CONCRETO ARMADO EM UM EDIFÍCIO DE MÚLTIPLOS PAVIMENTOS UTILIZANDO AÇO CA-60 DE 5,0 MM - MONTAGEM. AF_12/2015	FUES - FUNDAÇÕES E ESTRUTURAS	KG	7,1300000	13,41	95,61
Composição Auxiliar	92763	SINAPI	ARMAÇÃO DE PILAR OU VIGA DE UMA ESTRUTURA CONVENCIONAL DE CONCRETO ARMADO EM UM EDIFÍCIO DE MÚLTIPLOS PAVIMENTOS UTILIZANDO AÇO CA-50 DE 12,5 MM - MONTAGEM. AF_12/2015	FUES - FUNDAÇÕES E ESTRUTURAS	KG	10,5300000	9,41	99,08
Composição Auxiliar	103673	SINAPI	LANÇAMENTO COM USO DE BOMBA, ADENSAMENTO E ACABAMENTO DE CONCRETO EM ESTRUTURAS. AF_02/2022	FUES - FUNDAÇÕES E ESTRUTURAS	m³	1,0000000	33,54	33,54
Composição Auxiliar	92762	SINAPI	ARMAÇÃO DE PILAR OU VIGA DE UMA ESTRUTURA CONVENCIONAL DE CONCRETO ARMADO EM UM EDIFÍCIO DE MÚLTIPLOS PAVIMENTOS UTILIZANDO AÇO CA-50 DE 10,0 MM - MONTAGEM. AF_12/2015	FUES - FUNDAÇÕES E ESTRUTURAS	KG	16,4900000	11,14	183,69
Composição Auxiliar	92765	SINAPI	ARMAÇÃO DE PILAR OU VIGA DE UMA ESTRUTURA CONVENCIONAL DE CONCRETO ARMADO EM UM EDIFÍCIO DE MÚLTIPLOS PAVIMENTOS UTILIZANDO AÇO CA-50 DE 20,0 MM - MONTAGEM. AF_12/2015	FUES - FUNDAÇÕES E ESTRUTURAS	KG	0,4300000	10,49	4,51
Composição Auxiliar	96533	SINAPI	FABRICAÇÃO, MONTAGEM E DESMONTAGEM DE FÔRMA PARA VIGA BALDRAME, EM MADEIRA SERRADA, E=25 MM, 2 UTILIZAÇÕES. AF_06/2017	FUES - FUNDAÇÕES E ESTRUTURAS	m²	0,3300000	116,49	38,44

Obra
UNIDADE ESCOLAR BENTO NEVES/ APAMI: ORÇAMENTO BASE: AMPLIAÇÃO DE EDIFICAÇÃO 2023

Bancos
SINAPI - 07/2023 - Maranhão
SBC - 07/2023 - Maranhão
ORSE - 06/2023 - Sergipe
SEINFRA - 027 - Ceará

B.D.I.
29,16%

Encargos Sociais
Desonerado: embutido nos preços unitário dos insumos de mão de obra, de acordo com as bases.

Planilha Orçamentária Analítica

Composição Auxiliar	92769	SINAPI	ARMAÇÃO DE LAJE DE UMA ESTRUTURA CONVENCIONAL DE CONCRETO ARMADO EM UM EDIFÍCIO DE MÚLTIPLOS PAVIMENTOS UTILIZANDO AÇO CA-50 DE 6,3 MM - MONTAGEM. AF_12/2015	FUES - FUNDAÇÕES E ESTRUTURAS	KG	8,4700000	12,56	106,38		
Composição Auxiliar	92761	SINAPI	ARMAÇÃO DE PILAR OU VIGA DE UMA ESTRUTURA CONVENCIONAL DE CONCRETO ARMADO EM UM EDIFÍCIO DE MÚLTIPLOS PAVIMENTOS UTILIZANDO AÇO CA-50 DE 8,0 MM - MONTAGEM. AF_12/2015	FUES - FUNDAÇÕES E ESTRUTURAS	KG	0,0900000	12,38	1,11		
Composição Auxiliar	92764	SINAPI	ARMAÇÃO DE PILAR OU VIGA DE UMA ESTRUTURA CONVENCIONAL DE CONCRETO ARMADO EM UM EDIFÍCIO DE MÚLTIPLOS PAVIMENTOS UTILIZANDO AÇO CA-50 DE 16,0 MM - MONTAGEM. AF_12/2015	FUES - FUNDAÇÕES E ESTRUTURAS	KG	3,8500000	9,15	35,22		
Composição Auxiliar	92768	SINAPI	ARMAÇÃO DE LAJE DE UMA ESTRUTURA CONVENCIONAL DE CONCRETO ARMADO EM UM EDIFÍCIO DE MÚLTIPLOS PAVIMENTOS UTILIZANDO AÇO CA-60 DE 5,0 MM - MONTAGEM. AF_12/2015	FUES - FUNDAÇÕES E ESTRUTURAS	KG	0,8300000	13,02	10,80		
Composição Auxiliar	101982	SINAPI	MONTAGEM E DESMONTAGEM DE FÔRMA PARA ESCADAS, COM 2 LANCES EM "U" E LAJE PLANA, EM CHAPA DE MADEIRA COMPENSADA PLASTIFICADA, 8 UTILIZAÇÕES. AF_11/2020	FUES - FUNDAÇÕES E ESTRUTURAS	m²	0,2100000	213,68	44,87		
Insumo	00001527	SINAPI	CONCRETO USINADO BOMBEAVEL, CLASSE DE RESISTENCIA C25, COM BRITA 0 E 1, SLUMP = 100 +/- 20 MM, INCLUI SERVICO DE BOMBEAMENTO (NBR 8953)	Material	m³	1,1030000	543,01	598,94		
				MO sem LS =>		311,10	LS =>	0,00	MO com LS =>	311,10
				Valor do BDI =>		658,04			Valor com BDI =>	2.914,71
							Quant. =>	9,1900000	Preço Total =>	26.786,18

3.5	Código	Banco	Descrição	Tipo	Und	Quant.	Valor Unit	Total		
Composição	93382	SINAPI	REATERRO MANUAL DE VALAS COM COMPACTAÇÃO MECANIZADA. AF_04/2016	MOVT - MOVIMENTO DE TERRA	m³	1,0000000	24,18	24,18		
Composição Auxiliar	88316	SINAPI	SERVENTE COM ENCARGOS COMPLEMENTARES	SEDI - SERVIÇOS DIVERSOS	H	0,6500000	17,39	11,30		
Composição Auxiliar	91533	SINAPI	COMPACTADOR DE SOLOS DE PERCUSSÃO (SOQUETE) COM MOTOR A GASOLINA 4 TEMPOS, POTÊNCIA 4 CV - CHP DIURNO. AF_08/2015	CHOR - CUSTOS HORÁRIOS DE MÁQUINAS E EQUIPAMENTOS	CHP	0,2740000	23,79	6,51		
Composição Auxiliar	91534	SINAPI	COMPACTADOR DE SOLOS DE PERCUSSÃO (SOQUETE) COM MOTOR A GASOLINA 4 TEMPOS, POTÊNCIA 4 CV - CHI DIURNO. AF_08/2015	CHOR - CUSTOS HORÁRIOS DE MÁQUINAS E EQUIPAMENTOS	CHI	0,2540000	17,44	4,42		
Composição Auxiliar	95606	SINAPI	UMIDIFICAÇÃO DE MATERIAL PARA VALAS COM CAMINHÃO PIPA 10000L. AF_11/2016	MOVT - MOVIMENTO DE TERRA	m³	1,0000000	1,95	1,95		
				MO sem LS =>		14,51	LS =>	0,00	MO com LS =>	14,51
				Valor do BDI =>		7,05			Valor com BDI =>	31,23
							Quant. =>	8,8800000	Preço Total =>	277,32

4	SUPERESTRUTURA - PILARES E VIGAS								18.424,27
4.1	Código	Banco	Descrição	Tipo	Und	Quant.	Valor Unit	Total	
Composição	95952	SINAPI	(COMPOSIÇÃO REPRESENTATIVA) EXECUÇÃO DE ESTRUTURAS DE CONCRETO ARMADO CONVENCIONAL, PARA EDIFICAÇÃO HABITACIONAL MULTIFAMILIAR (PRÉDIO), FCK = 25 MPA. AF_01/2017: PILARES/ VIGAMENTO SUPERIOR E VIGAMENTO DE AMARRAÇÃO DO PLATIBANDA	FUES - FUNDAÇÕES E ESTRUTURAS	m³	1,0000000	2.256,67	2.256,67	
Composição Auxiliar	92427	SINAPI	MONTAGEM E DESMONTAGEM DE FÔRMA DE PILARES RETANGULARES E ESTRUTURAS SIMILARES, PÉ-DIREITO SIMPLES, EM CHAPA DE MADEIRA COMPENSADA RESINADA, 8 UTILIZAÇÕES. AF_09/2020	FUES - FUNDAÇÕES E ESTRUTURAS	m²	2,7400000	60,25	165,08	
Composição Auxiliar	92463	SINAPI	MONTAGEM E DESMONTAGEM DE FÔRMA DE VIGA, ESCORAMENTO COM GARFO DE MADEIRA, PÉ-DIREITO SIMPLES, EM CHAPA DE MADEIRA RESINADA, 8 UTILIZAÇÕES. AF_09/2020	FUES - FUNDAÇÕES E ESTRUTURAS	m²	1,8700000	130,70	244,40	
Composição Auxiliar	92415	SINAPI	MONTAGEM E DESMONTAGEM DE FÔRMA DE PILARES RETANGULARES E ESTRUTURAS SIMILARES, PÉ-DIREITO SIMPLES, EM CHAPA DE MADEIRA COMPENSADA RESINADA, 2 UTILIZAÇÕES. AF_09/2020	FUES - FUNDAÇÕES E ESTRUTURAS	m²	0,8400000	141,54	118,89	
Composição Auxiliar	92451	SINAPI	MONTAGEM E DESMONTAGEM DE FÔRMA DE VIGA, ESCORAMENTO COM GARFO DE MADEIRA, PÉ-DIREITO SIMPLES, EM CHAPA DE MADEIRA RESINADA, 2 UTILIZAÇÕES. AF_09/2020	FUES - FUNDAÇÕES E ESTRUTURAS	m²	0,5700000	206,16	117,51	
Composição Auxiliar	92510	SINAPI	MONTAGEM E DESMONTAGEM DE FÔRMA DE LAJE MACIÇA, PÉ-DIREITO SIMPLES, EM CHAPA DE MADEIRA COMPENSADA RESINADA, 2 UTILIZAÇÕES. AF_09/2020	FUES - FUNDAÇÕES E ESTRUTURAS	m²	0,4700000	73,50	34,54	
Composição Auxiliar	92770	SINAPI	ARMAÇÃO DE LAJE DE UMA ESTRUTURA CONVENCIONAL DE CONCRETO ARMADO EM UM EDIFÍCIO DE MÚLTIPLOS PAVIMENTOS UTILIZANDO AÇO CA-50 DE 8,0 MM - MONTAGEM. AF_12/2015	FUES - FUNDAÇÕES E ESTRUTURAS	KG	10,7800000	11,99	129,25	
Composição Auxiliar	95945	SINAPI	ARMAÇÃO DE ESCADA, DE UMA ESTRUTURA CONVENCIONAL DE CONCRETO ARMADO UTILIZANDO AÇO CA-50 DE 8,0 MM - MONTAGEM. AF_11/2020	FUES - FUNDAÇÕES E ESTRUTURAS	KG	0,6200000	15,34	9,51	
Composição Auxiliar	96543	SINAPI	ARMAÇÃO DE BLOCO, VIGA BALDRAME E SAPATA UTILIZANDO AÇO CA-60 DE 5 MM - MONTAGEM. AF_06/2017	FUES - FUNDAÇÕES E ESTRUTURAS	KG	0,2300000	16,34	3,75	
Composição Auxiliar	95944	SINAPI	ARMAÇÃO DE ESCADA, DE UMA ESTRUTURA CONVENCIONAL DE CONCRETO ARMADO UTILIZANDO AÇO CA-50 DE 6,3 MM - MONTAGEM. AF_11/2020	FUES - FUNDAÇÕES E ESTRUTURAS	KG	0,5100000	18,39	9,37	
Composição Auxiliar	96544	SINAPI	ARMAÇÃO DE BLOCO, VIGA BALDRAME OU SAPATA UTILIZANDO AÇO CA-50 DE 6,3 MM - MONTAGEM. AF_06/2017	FUES - FUNDAÇÕES E ESTRUTURAS	KG	0,1600000	15,25	2,44	
Composição Auxiliar	92760	SINAPI	ARMAÇÃO DE PILAR OU VIGA DE UMA ESTRUTURA CONVENCIONAL DE CONCRETO ARMADO EM UM EDIFÍCIO DE MÚLTIPLOS PAVIMENTOS UTILIZANDO AÇO CA-50 DE 6,3 MM - MONTAGEM. AF_12/2015	FUES - FUNDAÇÕES E ESTRUTURAS	KG	5,8300000	12,96	75,55	
Composição Auxiliar	92766	SINAPI	ARMAÇÃO DE PILAR OU VIGA DE UMA ESTRUTURA CONVENCIONAL DE CONCRETO ARMADO EM UM EDIFÍCIO DE MÚLTIPLOS PAVIMENTOS UTILIZANDO AÇO CA-50 DE 25,0 MM - MONTAGEM. AF_12/2015	FUES - FUNDAÇÕES E ESTRUTURAS	KG	0,8200000	10,40	8,52	
Composição Auxiliar	96546	SINAPI	ARMAÇÃO DE BLOCO, VIGA BALDRAME OU SAPATA UTILIZANDO AÇO CA-50 DE 10 MM - MONTAGEM. AF_06/2017	FUES - FUNDAÇÕES E ESTRUTURAS	KG	1,0000000	12,63	12,63	
Composição Auxiliar	92522	SINAPI	MONTAGEM E DESMONTAGEM DE FÔRMA DE LAJE MACIÇA, PÉ-DIREITO SIMPLES, EM CHAPA DE MADEIRA COMPENSADA RESINADA, 8 UTILIZAÇÕES. AF_09/2020	FUES - FUNDAÇÕES E ESTRUTURAS	m²	1,6100000	45,37	73,04	
Composição Auxiliar	92759	SINAPI	ARMAÇÃO DE PILAR OU VIGA DE UMA ESTRUTURA CONVENCIONAL DE CONCRETO ARMADO EM UM EDIFÍCIO DE MÚLTIPLOS PAVIMENTOS UTILIZANDO AÇO CA-60 DE 5,0 MM - MONTAGEM. AF_12/2015	FUES - FUNDAÇÕES E ESTRUTURAS	KG	7,1300000	13,41	95,61	
Composição Auxiliar	92763	SINAPI	ARMAÇÃO DE PILAR OU VIGA DE UMA ESTRUTURA CONVENCIONAL DE CONCRETO ARMADO EM UM EDIFÍCIO DE MÚLTIPLOS PAVIMENTOS UTILIZANDO AÇO CA-50 DE 12,5 MM - MONTAGEM. AF_12/2015	FUES - FUNDAÇÕES E ESTRUTURAS	KG	10,5300000	9,41	99,08	

Obra
UNIDADE ESCOLAR BENTO NEVES/ APAMI: ORÇAMENTO BASE: AMPLIAÇÃO DE EDIFICAÇÃO 2023

Bancos
SINAPI - 07/2023 - Maranhão
SBC - 07/2023 - Maranhão
ORSE - 06/2023 - Sergipe
SEINFRA - 027 - Ceará

B.D.I.
29,16%

Encargos Sociais
Desonerado: embutido nos preços unitário dos insumos de mão de obra, de acordo com as bases.

Planilha Orçamentária Analítica

Composição	Código	Banco	Descrição	Tipo	Und	Quant.	Valor Unit	Total		
Auxiliar	103673	SINAPI	LANÇAMENTO COM USO DE BOMBA, ADENSAMENTO E ACABAMENTO DE CONCRETO EM ESTRUTURAS. AF_02/2022	FUES - FUNDAÇÕES E ESTRUTURAS	m³	1,0000000	33,54	33,54		
Auxiliar	92762	SINAPI	ARMAÇÃO DE PILAR OU VIGA DE UMA ESTRUTURA CONVENCIONAL DE CONCRETO ARMADO EM UM EDIFÍCIO DE MÚLTIPLOS PAVIMENTOS UTILIZANDO AÇO CA-50 DE 10,0 MM - MONTAGEM. AF_12/2015	FUES - FUNDAÇÕES E ESTRUTURAS	KG	16,4900000	11,14	183,69		
Auxiliar	92765	SINAPI	ARMAÇÃO DE PILAR OU VIGA DE UMA ESTRUTURA CONVENCIONAL DE CONCRETO ARMADO EM UM EDIFÍCIO DE MÚLTIPLOS PAVIMENTOS UTILIZANDO AÇO CA-50 DE 20,0 MM - MONTAGEM. AF_12/2015	FUES - FUNDAÇÕES E ESTRUTURAS	KG	0,4300000	10,49	4,51		
Auxiliar	96533	SINAPI	FABRICAÇÃO, MONTAGEM E DESMONTAGEM DE FÔRMA PARA VIGA BALDRAME, EM MADEIRA SERRADA, E=25 MM, 2 UTILIZAÇÕES. AF_06/2017	FUES - FUNDAÇÕES E ESTRUTURAS	m²	0,3300000	116,49	38,44		
Auxiliar	92769	SINAPI	ARMAÇÃO DE LAJE DE UMA ESTRUTURA CONVENCIONAL DE CONCRETO ARMADO EM UM EDIFÍCIO DE MÚLTIPLOS PAVIMENTOS UTILIZANDO AÇO CA-50 DE 6,3 MM - MONTAGEM. AF_12/2015	FUES - FUNDAÇÕES E ESTRUTURAS	KG	8,4700000	12,56	106,38		
Auxiliar	92761	SINAPI	ARMAÇÃO DE PILAR OU VIGA DE UMA ESTRUTURA CONVENCIONAL DE CONCRETO ARMADO EM UM EDIFÍCIO DE MÚLTIPLOS PAVIMENTOS UTILIZANDO AÇO CA-50 DE 8,0 MM - MONTAGEM. AF_12/2015	FUES - FUNDAÇÕES E ESTRUTURAS	KG	0,0900000	12,38	1,11		
Auxiliar	92764	SINAPI	ARMAÇÃO DE PILAR OU VIGA DE UMA ESTRUTURA CONVENCIONAL DE CONCRETO ARMADO EM UM EDIFÍCIO DE MÚLTIPLOS PAVIMENTOS UTILIZANDO AÇO CA-50 DE 16,0 MM - MONTAGEM. AF_12/2015	FUES - FUNDAÇÕES E ESTRUTURAS	KG	3,8500000	9,15	35,22		
Auxiliar	92768	SINAPI	ARMAÇÃO DE LAJE DE UMA ESTRUTURA CONVENCIONAL DE CONCRETO ARMADO EM UM EDIFÍCIO DE MÚLTIPLOS PAVIMENTOS UTILIZANDO AÇO CA-60 DE 5,0 MM - MONTAGEM. AF_12/2015	FUES - FUNDAÇÕES E ESTRUTURAS	KG	0,8300000	13,02	10,80		
Auxiliar	101982	SINAPI	MONTAGEM E DESMONTAGEM DE FÔRMA PARA ESCADAS, COM 2 LANCES EM "U" E LAJE PLANA, EM CHAPA DE MADEIRA COMPENSADA PLASTIFICADA, 8 UTILIZAÇÕES. AF_11/2020	FUES - FUNDAÇÕES E ESTRUTURAS	m²	0,2100000	213,68	44,87		
Insumo	00001527	SINAPI	CONCRETO USINADO BOMBEAVEL, CLASSE DE RESISTENCIA C25, COM BRITA 0 E 1, SLUMP = 100 +/- 20 MM, INCLUI SERVICO DE BOMBEAMENTO (NBR 8953)	Material	m³	1,1030000	543,01	598,94		
				MO sem LS =>		311,10	LS =>	0,00	MO com LS =>	311,10
				Valor do BDI =>		658,04			Valor com BDI =>	2.914,71
							Quant. =>	6,0800000	Preço Total =>	17.721,43

4.2	Código	Banco	Descrição	Tipo	Und	Quant.	Valor Unit	Total		
Composição	101963	SINAPI	BANHEIRO/RECEPÇÃO: LAJE PRÉ-MOLDADA UNIDIRECIONAL, BIAPOIADA, PARA PISO, ENCHIMENTO EM CERÂMICA, VIGOTA CONVENCIONAL, ALTURA TOTAL DA LAJE (ENCHIMENTO+CAPA) = (8+4). AF_11/2020	FUES - FUNDAÇÕES E ESTRUTURAS	m²	1,0000000	187,65	187,65		
Auxiliar	103674	SINAPI	CONCRETAGEM DE VIGAS E LAJES, FCK=25 MPA, PARA LAJES PREMOLDADAS COM USO DE BOMBA - LANÇAMENTO, ADENSAMENTO E ACABAMENTO. AF_02/2022	FUES - FUNDAÇÕES E ESTRUTURAS	m³	0,0540000	649,25	35,05		
Auxiliar	88262	SINAPI	CARPINTEIRO DE FORMAS COM ENCARGOS COMPLEMENTARES	SEDI - SERVIÇOS DIVERSOS	H	0,5010000	22,17	11,10		
Auxiliar	88316	SINAPI	SERVENTE COM ENCARGOS COMPLEMENTARES	SEDI - SERVIÇOS DIVERSOS	H	0,3540000	17,39	6,15		
Auxiliar	92273	SINAPI	FABRICAÇÃO DE ESCORAS DO TIPO PONTALETE, EM MADEIRA, PARA PÉ-DIREITO SIMPLES. AF_09/2020	FUES - FUNDAÇÕES E ESTRUTURAS	M	0,9700000	19,24	18,66		
Auxiliar	92767	SINAPI	ARMAÇÃO DE LAJE DE ESTRUTURA CONVENCIONAL DE CONCRETO ARMADO UTILIZANDO AÇO CA-60 DE 4,2 MM - MONTAGEM. AF_06/2022	FUES - FUNDAÇÕES E ESTRUTURAS	KG	1,2110000	14,61	17,69		
Insumo	00003743	SINAPI	LAJE PRE-MOLDADA CONVENCIONAL (LAJOTAS + VIGOTAS) PARA PISO, UNIDIRECIONAL, SOBRECARGA DE 200 KG/M2, VAO ATE 3,50 M (SEM COLOCACAO)	Material	m²	1,0000000	60,24	60,24		
Insumo	00006193	SINAPI	TABUA NAO APARELHADA *2,5 X 20* CM, EM MACARANDUBA, ANGELIM OU EQUIVALENTE DA REGIAO - BRUTA	Material	M	1,8700000	20,21	37,79		
Insumo	00040304	SINAPI	PREGO DE ACO POLIDO COM CABECA DUPLA 17 X 27 (2 1/2 X 11)	Material	KG	0,0400000	24,29	0,97		
				MO sem LS =>		21,18	LS =>	0,00	MO com LS =>	21,18
				Valor do BDI =>		54,71			Valor com BDI =>	242,36
							Quant. =>	2,9000000	Preço Total =>	702,84

5	ALVENARIA DE VEDAÇÃO EDIFICAÇÃO								51.069,60	
5.1	Código	Banco	Descrição	Tipo	Und	Quant.	Valor Unit	Total		
Composição	89168	SINAPI	(COMPOSIÇÃO REPRESENTATIVA) DO SERVIÇO DE ALVENARIA DE VEDAÇÃO DE BLOCOS VAZADOS DE CERÂMICA DE 9X19X19CM (ESPESSURA 9CM), PARA EDIFICAÇÃO HABITACIONAL UNIFAMILIAR (CASA) E EDIFICAÇÃO PÚBLICA PADRÃO. AF_11/2014	PARE - PAREDES/PAINEIS	m²	1,0000000	87,82	87,82		
Auxiliar	87495	SINAPI	ALVENARIA DE VEDAÇÃO DE BLOCOS CERÂMICOS FURADOS NA HORIZONTAL DE 9X19X19CM (ESPESSURA 9CM) DE PAREDES COM ÁREA LÍQUIDA MENOR QUE 6M² SEM VÃOS E ARGAMASSA DE ASSENTAMENTO COM PREPARO EM BETONEIRA. AF_06/2014	PARE - PAREDES/PAINEIS	m²	0,2334000	89,35	20,85		
Auxiliar	87503	SINAPI	ALVENARIA DE VEDAÇÃO DE BLOCOS CERÂMICOS FURADOS NA HORIZONTAL DE 9X19X19CM (ESPESSURA 9CM) DE PAREDES COM ÁREA LÍQUIDA MAIOR OU IGUAL A 6M² SEM VÃOS E ARGAMASSA DE ASSENTAMENTO COM PREPARO EM BETONEIRA. AF_06/2014	PARE - PAREDES/PAINEIS	m²	0,2028000	78,27	15,87		
Auxiliar	87511	SINAPI	ALVENARIA DE VEDAÇÃO DE BLOCOS CERÂMICOS FURADOS NA HORIZONTAL DE 9X19X19CM (ESPESSURA 9CM) DE PAREDES COM ÁREA LÍQUIDA MENOR QUE 6M² COM VÃOS E ARGAMASSA DE ASSENTAMENTO COM PREPARO EM BETONEIRA. AF_06/2014	PARE - PAREDES/PAINEIS	m²	0,2470000	98,79	24,40		
Auxiliar	87519	SINAPI	ALVENARIA DE VEDAÇÃO DE BLOCOS CERÂMICOS FURADOS NA HORIZONTAL DE 9X19X19CM (ESPESSURA 9CM) DE PAREDES COM ÁREA LÍQUIDA MAIOR OU IGUAL A 6M² COM VÃOS E ARGAMASSA DE ASSENTAMENTO COM PREPARO EM BETONEIRA. AF_06/2014	PARE - PAREDES/PAINEIS	m²	0,3168000	84,29	26,70		
				MO sem LS =>		38,32	LS =>	0,00	MO com LS =>	38,32
				Valor do BDI =>		25,60			Valor com BDI =>	113,42
							Quant. =>	314,2300000	Preço Total =>	35.639,96

5.2	Código	Banco	Descrição	Tipo	Und	Quant.	Valor Unit	Total
Composição	7682	ORSE	Grade e montantes de ferro h=2,10m, inclusive portão, mureta h=40cm, chapiscada e rebocada, altura total=2,50m, exclusive pintura da grade e mureta - (padrão CEHOP) - Rev 04_12/2021	Esquadrias de Ferro	m²	1,0000000	620,58	620,58

Obra
UNIDADE ESCOLAR BENTO NEVES/ APAMI: ORÇAMENTO BASE: AMPLIAÇÃO DE EDIFICAÇÃO 2023

Bancos
SINAPI - 07/2023 - Maranhão
SBC - 07/2023 - Maranhão
ORSE - 06/2023 - Sergipe
SEINFRA - 027 - Ceará

B.D.I.
29,16%

Encargos Sociais
Desonerado: embutido nos
preços unitário dos insumos de
mão de obra, de acordo com as
bases.

Planilha Orçamentária Analítica

Composição Auxiliar	79	ORSE	Forma plana para fundações, em tábuas de pinho, 02 usos	Formas para Fundações	m²	0,0640000	126,95	8,12		
Composição Auxiliar	91	ORSE	Alvenaria pedra calcária argamassada c/ cimento e areia traço 1-4 (1:5) - 1 saco cimento 50kg / 5 padiolas areia dim. 0,35x0,45x0,23m - Confeção mecânica e transporte	Alvenarias de Pedra e Concretos para Fundações	m³	0,0800000	417,30	33,38		
Composição Auxiliar	126	ORSE	Concreto simples fabricado na obra, fck=15 mpa, lançado e adensado	Concreto Simples	m³	0,0184000	511,37	9,40		
Composição Auxiliar	140	ORSE	Aço CA - 50 Ø 6,3 a 12,5mm, inclusive corte, dobragem, montagem e colocação de ferragens nas formas, para superestruturas e fundações - R1	Armaduras Convencionais	kg	0,4000000	13,52	5,40		
Composição Auxiliar	153	ORSE	Alvenaria bloco cerâmico vedação, 9x19x24cm, e=19cm, com argamassa t5 - 1:2:8 (cimento/cal/areia), junta=1cm - Rev.08	Alvenarias de Vedação	m²	0,1600000	81,72	13,07		
Composição Auxiliar	1908	ORSE	Reboco ou emboço externo, de parede, com argamassa traço t5 - 1:2:8 (cimento / cal / areia), espessura 2,0 cm	Argamassas	m²	0,4000000	31,19	12,47		
Composição Auxiliar	2497	ORSE	Escavação manual de vala ou cava em material de 1ª categoria, profundidade até 1,50m	Escavação Manual em Área Urbana	m³	0,0800000	46,26	3,70		
Composição Auxiliar	3310	ORSE	Chapisco em parede com argamassa traço t1 - 1:3 (cimento / areia) - Revisado 08/2015	Conversão InfoWOrca	m²	0,4000000	6,12	2,44		
Composição Auxiliar	10549	ORSE	Encargos Complementares - Servente	Provisórios	h	0,4800000	3,72	1,78		
Composição Auxiliar	10550	ORSE	Encargos Complementares - Pedreiro	Provisórios	h	0,4000000	3,57	1,42		
Composição Auxiliar	13225	ORSE	Mão-de-obra para confecção de gradil padrão cehop inclusive solda	Alambrados e Gradis	m²	1,0000000	204,20	204,20		
Insumo	1734	ORSE	Perfil Aço, U Dobrado de chapa - UDC simples - 100 x 50 x 3 mm (4.48 kg/m) m	Material	m	2,4000000	43,88	105,31		
Insumo	00000370	SINAPI	AREIA MEDIA - POSTO JAZIDA/FORNECEDOR (RETIRADO NA JAZIDA, SEM TRANSPORTE)	Material	m³	0,0036000	70,00	0,25		
Insumo	00000559	SINAPI	BARRA DE ACO CHATO, RETANGULAR, 50,8 MM X 6,35 MM (L X E), 2,53 KG/M	Material	M	7,2000000	22,44	161,56		
Insumo	00000560	SINAPI	BARRA DE ACO CHATO, RETANGULAR, 50,8 MM X 7,94 MM (L X E), 3,162 KG/M	Material	M	1,6000000	28,07	44,91		
Insumo	00001379	SINAPI	CIMENTO PORTLAND COMPOSTO CP II-32	Material	KG	1,1200000	0,84	0,94		
Insumo	00004750	SINAPI	PEDREIRO	Mão de Obra	H	0,4000000	16,55	6,62		
Insumo	00006111	SINAPI	SERVENTE DE OBRAS	Mão de Obra	H	0,4800000	11,70	5,61		
					MO sem LS =>	197,83	LS =>	0,00	MO com LS =>	197,83
					Valor do BDI =>	180,96			Valor com BDI =>	801,54
					Quant. =>	19,2500000	Preço Total =>	15.429,64		

6									ESQUADRIAS	49.443,13
6.1	Código	Banco	Descrição	Tipo	Und	Quant.	Valor Unit	Total		
Composição	100690	SINAPI	KIT DE PORTA DE MADEIRA FRISADA, SEMI-OCA (LEVE OU MÉDIA), PADRÃO POPULAR, 80X210CM, ESPESSURA DE 3,5CM, ITENS INCLUSOS: DOBRADIÇAS, MONTAGEM E INSTALAÇÃO DE BATENTE, FECHADURA COM EXECUÇÃO DO FURO - FORNECIMENTO E INSTALAÇÃO. AF_12/2019	ESQV - ESQUADRIAS/FERRAGENS/VIDROS	UN	1,0000000	824,29	824,29		
Composição Auxiliar	100660	SINAPI	ALIZAR DE 5X1,5CM PARA PORTA FIXADO COM PREGOS, PADRÃO POPULAR - FORNECIMENTO E INSTALAÇÃO. AF_12/2019	ESQV - ESQUADRIAS/FERRAGENS/VIDROS	M	10,0000000	7,08	70,80		
Composição Auxiliar	91292	SINAPI	BATENTE PARA PORTA DE MADEIRA, FIXAÇÃO COM ARGAMASSA, PADRÃO POPULAR. FORNECIMENTO E INSTALAÇÃO. AF_12/2019	ESQV - ESQUADRIAS/FERRAGENS/VIDROS	UN	1,0000000	283,59	283,59		
Composição Auxiliar	91297	SINAPI	PORTA DE MADEIRA FRISADA, SEMI-OCA (LEVE OU MÉDIA), 80X210CM, ESPESSURA DE 3,5CM, INCLUSO DOBRADIÇAS - FORNECIMENTO E INSTALAÇÃO. AF_12/2019	ESQV - ESQUADRIAS/FERRAGENS/VIDROS	UN	1,0000000	365,50	365,50		
Composição Auxiliar	91304	SINAPI	FECHADURA DE EMBUTIR COM CILINDRO, EXTERNA, COMPLETA, ACABAMENTO PADRÃO POPULAR, INCLUSO EXECUÇÃO DE FURO - FORNECIMENTO E INSTALAÇÃO. AF_12/2019	ESQV - ESQUADRIAS/FERRAGENS/VIDROS	UN	1,0000000	104,40	104,40		
					MO sem LS =>	176,66	LS =>	0,00	MO com LS =>	176,66
					Valor do BDI =>	240,36			Valor com BDI =>	1.064,65
					Quant. =>	12,0000000	Preço Total =>	12.775,80		

6.2	Código	Banco	Descrição	Tipo	Und	Quant.	Valor Unit	Total		
Composição	100659	SINAPI	ALIZAR DE 5X1,5CM PARA PORTA FIXADO COM PREGOS, PADRÃO MÉDIO - FORNECIMENTO E INSTALAÇÃO. AF_12/2019	ESQV - ESQUADRIAS/FERRAGENS/VIDROS	M	1,0000000	10,41	10,41		
Composição Auxiliar	88261	SINAPI	CARPINTEIRO DE ESQUADRIA COM ENCARGOS COMPLEMENTARES	SEDI - SERVIÇOS DIVERSOS	H	0,0680000	21,42	1,45		
Composição Auxiliar	88316	SINAPI	SERVENTE COM ENCARGOS COMPLEMENTARES	SEDI - SERVIÇOS DIVERSOS	H	0,0340000	17,39	0,59		
Insumo	00020017	SINAPI	IEM PROCESSO DE DESATIVACAO/ GUARNICAO/ ALIZAR/ VISTA MACICA, E= *1* CM, L= *4,5* CM, EM CEDRINHO/ ANGELIM COMERCIAL/ EUCALIPTO/ CURUPIXA/ PEROBA/ CUMARU OU EQUIVALENTE DA REGIAO	Material	M	1,1630000	7,09	8,24		
Insumo	00039026	SINAPI	PREGO DE ACO POLIDO SEM CABECA 15 X 15 (1 1/4 X 13)	Material	KG	0,0060000	22,13	0,13		
					MO sem LS =>	1,48	LS =>	0,00	MO com LS =>	1,48
					Valor do BDI =>	3,03			Valor com BDI =>	13,44
					Quant. =>	120,0000000	Preço Total =>	1.612,80		

6.3	Código	Banco	Descrição	Tipo	Und	Quant.	Valor Unit	Total		
Composição	93182	SINAPI	VERGA PRÉ-MOLDADA PARA JANELAS COM ATÉ 1,5 M DE VÃO. AF_03/2016	FUES - FUNDAÇÕES E ESTRUTURAS	M	1,0000000	48,87	48,87		
Composição Auxiliar	87294	SINAPI	ARGAMASSA TRAÇO 1:2:9 (EM VOLUME DE CIMENTO, CAL E AREIA MÉDIA ÚMIDA) PARA EMBOÇO/MASSA ÚNICA/ASSENTAMENTO DE ALVENARIA DE VEDAÇÃO, PREPARO MECÂNICO COM BETONEIRA 600 L. AF_08/2019	SEDI - SERVIÇOS DIVERSOS	m³	0,0019000	480,61	0,91		
Composição Auxiliar	88309	SINAPI	PEDREIRO COM ENCARGOS COMPLEMENTARES	SEDI - SERVIÇOS DIVERSOS	H	0,0840000	22,51	1,89		
Composição Auxiliar	88316	SINAPI	SERVENTE COM ENCARGOS COMPLEMENTARES	SEDI - SERVIÇOS DIVERSOS	H	0,1020000	17,39	1,77		
Composição Auxiliar	92270	SINAPI	FABRICAÇÃO DE FÓRMA PARA VIGAS, COM MADEIRA SERRADA, E = 25 MM. AF_09/2020	FUES - FUNDAÇÕES E ESTRUTURAS	m²	0,1700000	177,04	30,09		
Composição Auxiliar	92801	SINAPI	CORTE E DOBRA DE AÇO CA-50, DIÂMETRO DE 6,3 MM, UTILIZADO EM LAJE. AF_12/2015	FUES - FUNDAÇÕES E ESTRUTURAS	KG	0,4900000	10,34	5,06		
Composição Auxiliar	94970	SINAPI	CONCRETO FCK = 20MPA, TRAÇO 1:2,7:3 (EM MASSA SECA DE CIMENTO/ AREIA MÉDIA/ BRITA 1) - PREPARO MECÂNICO COM BETONEIRA 600 L. AF_05/2021	FUES - FUNDAÇÕES E ESTRUTURAS	m³	0,0180000	432,69	7,78		

Obra
UNIDADE ESCOLAR BENTO NEVES/ APAMI: ORÇAMENTO BASE: AMPLIAÇÃO DE EDIFICAÇÃO 2023

Bancos
SINAPI - 07/2023 - Maranhão
SBC - 07/2023 - Maranhão
ORSE - 06/2023 - Sergipe
SEINFRA - 027 - Ceará

B.D.I.
29,16%

Encargos Sociais
Desonerado: embutido nos
preços unitário dos insumos de
mão de obra, de acordo com as
bases.

Planilha Orçamentária Analítica

Insumo	00002692	SINAPI	DESMOLDANTE PROTETOR PARA FORMAS DE MADEIRA, DE BASE OLEOSA EMULSIONADA EM AGUA	Material	L	0,0060000	9,33	0,05
Insumo	00039017	SINAPI	ESPACADOR / DISTANCIADOR CIRCULAR COM ENTRADA LATERAL, EM PLASTICO, PARA VERGALHAO *4,2 A 12,5* MM, COBRIMENTO 20 MM	Material	UN	6,0000000	0,22	1,32
				MO sem LS =>		6,92	LS =>	0,00
				Valor do BDI =>		14,25		6,92
								63,12
							Quant. =>	23,8000000
								Preço Total =>
								1.502,25

6.4	Código	Banco	Descrição	Tipo	Und	Quant.	Valor Unit	Total
Composição	93198	SINAPI	CONTRAVERGA MOLDADA IN LOCO COM UTILIZAÇÃO DE BLOCOS CANALETA PARA VÃOS DE ATÉ 1,5 M DE COMPRIMENTO. AF_03/2016	FUES - FUNDAÇÕES E ESTRUTURAS	M	1,0000000	37,26	37,26
Composição Auxiliar	87294	SINAPI	ARGAMASSA TRAÇO 1:2:9 (EM VOLUME DE CIMENTO, CAL E AREIA MÉDIA ÚMIDA) PARA EMBOÇO/MASSA ÚNICA/ASSENTAMENTO DE ALVENARIA DE VEDAÇÃO, PREPARO MECÂNICO COM BETONEIRA 600 L. AF_08/2019	SEDI - SERVIÇOS DIVERSOS	m³	0,0019000	480,61	0,91
Composição Auxiliar	88309	SINAPI	PEDREIRO COM ENCARGOS COMPLEMENTARES	SEDI - SERVIÇOS DIVERSOS	H	0,2690000	22,51	6,05
Composição Auxiliar	88316	SINAPI	SERVENTE COM ENCARGOS COMPLEMENTARES	SEDI - SERVIÇOS DIVERSOS	H	0,1340000	17,39	2,33
Composição Auxiliar	90279	SINAPI	GRAUTE FGK=20 MPA; TRAÇO 1:0,04:1,6:1,9 (CIMENTO/ CAL/ AREIA GROSSA/ BRITA 0) - PREPARO MECÂNICO COM BETONEIRA 400 L. AF_02/2015	FUES - FUNDAÇÕES E ESTRUTURAS	m³	0,0140000	538,99	7,54
Composição Auxiliar	92801	SINAPI	CORTE E DOBRA DE AÇO CA-50, DIÂMETRO DE 6,3 MM, UTILIZADO EM LAJE. AF_12/2015	FUES - FUNDAÇÕES E ESTRUTURAS	KG	0,4900000	10,34	5,06
Insumo	00000660	SINAPI	CANALETA DE CONCRETO 19 X 19 X 19 CM (CLASSE C - NBR 6136)	Material	UN	5,3400000	2,88	15,37
				MO sem LS =>		7,20	LS =>	0,00
				Valor do BDI =>		10,86		7,20
								48,12
							Quant. =>	23,8000000
								Preço Total =>
								1.145,25

6.5	Código	Banco	Descrição	Tipo	Und	Quant.	Valor Unit	Total
Composição	93188	SINAPI	VERGA MOLDADA IN LOCO EM CONCRETO PARA PORTAS COM ATÉ 1,5 M DE VÃO. AF_03/2016	FUES - FUNDAÇÕES E ESTRUTURAS	M	1,0000000	89,51	89,51
Composição Auxiliar	88309	SINAPI	PEDREIRO COM ENCARGOS COMPLEMENTARES	SEDI - SERVIÇOS DIVERSOS	H	0,3860000	22,51	8,68
Composição Auxiliar	88316	SINAPI	SERVENTE COM ENCARGOS COMPLEMENTARES	SEDI - SERVIÇOS DIVERSOS	H	0,1930000	17,39	3,35
Composição Auxiliar	92270	SINAPI	FABRICAÇÃO DE FÓRMA PARA VIGAS, COM MADEIRA SERRADA, E = 25 MM. AF_09/2020	FUES - FUNDAÇÕES E ESTRUTURAS	m²	0,3000000	177,04	53,11
Composição Auxiliar	92800	SINAPI	CORTE E DOBRA DE AÇO CA-60, DIÂMETRO DE 5,0 MM, UTILIZADO EM LAJE. AF_12/2015	FUES - FUNDAÇÕES E ESTRUTURAS	KG	0,3080000	10,04	3,09
Composição Auxiliar	94970	SINAPI	CONCRETO FCK = 20MPA, TRAÇO 1:2,7:3 (EM MASSA SECA DE CIMENTO/ AREIA MÉDIA/ BRITA 1) - PREPARO MECÂNICO COM BETONEIRA 600 L. AF_05/2021	FUES - FUNDAÇÕES E ESTRUTURAS	m³	0,0120000	432,69	5,19
Insumo	00002692	SINAPI	DESMOLDANTE PROTETOR PARA FORMAS DE MADEIRA, DE BASE OLEOSA EMULSIONADA EM AGUA	Material	L	0,0050000	9,33	0,04
Insumo	00004491	SINAPI	PONTALETE *7,5 X 7,5* CM EM PINUS, MISTA OU EQUIVALENTE DA REGIAO - BRUTA	Material	M	1,2220000	12,06	14,73
Insumo	00039017	SINAPI	ESPACADOR / DISTANCIADOR CIRCULAR COM ENTRADA LATERAL, EM PLASTICO, PARA VERGALHAO *4,2 A 12,5* MM, COBRIMENTO 20 MM	Material	UN	6,0000000	0,22	1,32
				MO sem LS =>		15,29	LS =>	0,00
				Valor do BDI =>		26,10		15,29
								115,61
							Quant. =>	14,4000000
								Preço Total =>
								1.664,78

6.6	Código	Banco	Descrição	Tipo	Und	Quant.	Valor Unit	Total
Composição	94570	SINAPI	JANELA DE ALUMÍNIO DE CORRER COM 2 FOLHAS PARA VIDROS, COM VIDROS, BATENTE, ACABAMENTO COM ACETATO OU BRILHANTE E FERRAGENS. EXCLUSIVE ALIZAR E CONTRAMARCO. FORNECIMENTO E INSTALAÇÃO. AF_12/2019	ESQV - ESQUADRIAS/FERRAGENS/VIDROS	m²	1,0000000	370,60	370,60
Composição Auxiliar	88309	SINAPI	PEDREIRO COM ENCARGOS COMPLEMENTARES	SEDI - SERVIÇOS DIVERSOS	H	0,5190000	22,51	11,68
Composição Auxiliar	88316	SINAPI	SERVENTE COM ENCARGOS COMPLEMENTARES	SEDI - SERVIÇOS DIVERSOS	H	0,2590000	17,39	4,50
Insumo	00004377	SINAPI	PARAFUSO DE AÇO ZINCADO COM ROSCA SOBERBA, CABECA CHATA E FENDA SIMPLES, DIAMETRO 4,2 MM, COMPRIMENTO * 32 * MM	Material	UN	9,2000000	0,21	1,93
Insumo	00036896	SINAPI	JANELA DE CORRER EM ALUMINIO, 100 X 120 CM (A X L), 2 FLS, SEM BANDEIRA, ACABAMENTO ACET OU BRILHANTE, BATENTE/REQUADRO DE 6 A 14 CM, COM VIDRO, SEM GUARNICAO	Material	UN	0,8333000	400,00	333,32
Insumo	00039961	SINAPI	SILICONE ACETICO USO GERAL INCOLOR 280 G	Material	UN	0,6233000	30,77	19,17
				MO sem LS =>		11,86	LS =>	0,00
				Valor do BDI =>		108,06		11,86
								478,66
							Quant. =>	14,9000000
								Preço Total =>
								7.132,03

6.7	Código	Banco	Descrição	Tipo	Und	Quant.	Valor Unit	Total
Composição	101965	SINAPI	PEITORIL LINEAR EM GRANITO OU MÁRMORE, L = 15CM, COMPRIMENTO DE ATÉ 2M, ASSENTADO COM ARGAMASSA 1:6 COM ADITIVO. AF_11/2020	REVE - REVESTIMENTO E TRATAMENTO DE SUPERFÍCIES	M	1,0000000	157,54	157,54
Composição Auxiliar	87283	SINAPI	ARGAMASSA TRAÇO 1:6 (EM VOLUME DE CIMENTO E AREIA MÉDIA ÚMIDA) COM ADIÇÃO DE PLASTIFICANTE PARA EMBOÇO/MASSA ÚNICA/ASSENTAMENTO DE ALVENARIA DE VEDAÇÃO, PREPARO MECÂNICO COM BETONEIRA 400 L. AF_08/2019	SEDI - SERVIÇOS DIVERSOS	m³	0,0060000	403,30	2,41
Composição Auxiliar	88274	SINAPI	MARMORISTA/GRANITEIRO COM ENCARGOS COMPLEMENTARES	SEDI - SERVIÇOS DIVERSOS	H	0,4190000	22,40	9,38
Composição Auxiliar	88316	SINAPI	SERVENTE COM ENCARGOS COMPLEMENTARES	SEDI - SERVIÇOS DIVERSOS	H	0,2090000	17,39	3,63
Composição Auxiliar	91692	SINAPI	SERRA CIRCULAR DE BANCADA COM MOTOR ELÉTRICO POTÊNCIA DE 5HP, COM COIFA PARA DISCO 10" - CHP DIURNO. AF_08/2015	CHOR - CUSTOS HORÁRIOS DE MÁQUINAS E EQUIPAMENTOS	CHP	0,0210000	18,00	0,37
Composição Auxiliar	91693	SINAPI	SERRA CIRCULAR DE BANCADA COM MOTOR ELÉTRICO POTÊNCIA DE 5HP, COM COIFA PARA DISCO 10" - CHI DIURNO. AF_08/2015	CHOR - CUSTOS HORÁRIOS DE MÁQUINAS E EQUIPAMENTOS	CHI	0,3980000	16,80	6,68
Insumo	00034747	SINAPI	PEITORIL EM MÁRMORE, POLIDO, BRANCO COMUM, L= *15* CM, E= *2,0* CM, COM PINGADEIRA	Material	M	1,0400000	129,88	135,07
				MO sem LS =>		14,95	LS =>	0,00
				Valor do BDI =>		45,93		14,95
								203,47
							Quant. =>	23,8000000
								Preço Total =>
								4.842,58

Obra
UNIDADE ESCOLAR BENTO NEVES/ APAMI: ORÇAMENTO BASE: AMPLIAÇÃO DE
EDIFICAÇÃO 2023

Bancos
SINAPI - 07/2023 - Maranhão
SBC - 07/2023 - Maranhão
ORSE - 06/2023 - Sergipe
SEINFRA - 027 - Ceará

B.D.I.
29,16%

Encargos Sociais
Desonerado: embutido nos
preços unitário dos insumos de
mão de obra, de acordo com as
bases.

Planilha Orçamentária Analítica

6.8	Código	Banco	Descrição	Tipo	Und	Quant.	Valor Unit	Total		
Composição	111313	SBC	CANTINA: PORTA CHAPA DE ACO ENROLAR TIPO TIJOLINHO	ESQUADRIAS DE FERRO	m²	1,0000000	1.287,55	1.287,55		
Composição Auxiliar	88251	SINAPI	AUXILIAR DE SERRALHEIRO COM ENCARGOS COMPLEMENTARES	SEDI - SERVIÇOS DIVERSOS	H	1,7580000	18,07	31,76		
Composição Auxiliar	88315	SINAPI	SERRALHEIRO COM ENCARGOS COMPLEMENTARES	SEDI - SERVIÇOS DIVERSOS	H	1,7580000	22,35	39,29		
Insumo	040533	SBC	PORTA ENROLAR ACO TIPO TIJOLINHO MANUAL	Material	m²	1,0000000	1.216,50	1.216,50		
					MO sem LS =>	51,36	LS =>	0,00	MO com LS =>	51,36
					Valor do BDI =>	375,44			Valor com BDI =>	1.662,99
						Quant. =>	2,7500000	Preço Total =>	4.573,22	

6.9	Código	Banco	Descrição	Tipo	Und	Quant.	Valor Unit	Total		
Composição	190429	SBC	CANTINA + SECRETARIA: BANCADA EM GRANITO CINZA ANDORINHA	APARELHOS SANITARIOS	m²	1,0000000	481,50	481,50		
Composição Auxiliar	88243	SINAPI	AJUDANTE ESPECIALIZADO COM ENCARGOS COMPLEMENTARES	SEDI - SERVIÇOS DIVERSOS	H	0,7580000	17,92	13,58		
Composição Auxiliar	88274	SINAPI	MARMORISTA/GRANITEIRO COM ENCARGOS COMPLEMENTARES	SEDI - SERVIÇOS DIVERSOS	H	0,7580000	22,40	16,97		
Insumo	000050	SBC	CIMENTO PORTLAND CP III 32RS NBR 11578 (quilo)	Material	KG	4,6000000	0,84	3,86		
Insumo	000100	SBC	AREIA GROSSA LAVADA	Material	m³	0,0010000	65,84	0,06		
Insumo	001100	SBC	CIMENTO DIRECIONAL BRANCO (SACO 1 QUILOGRAMA)	Material	KG	1,8200000	5,62	10,22		
Insumo	004612	SBC	APOIO EM MAO FRANCESA EM ACO INOXIDAVEL 304 27x15cm	Material	UN	2,0000000	121,28	242,56		
Insumo	008184	SBC	GRANITO CINZA ANDORINHA 3cm	Material	m²	1,0500000	185,00	194,25		
					MO sem LS =>	22,19	LS =>	0,00	MO com LS =>	22,19
					Valor do BDI =>	140,40			Valor com BDI =>	621,90
						Quant. =>	3,1200000	Preço Total =>	1.940,32	

6.10	Código	Banco	Descrição	Tipo	Und	Quant.	Valor Unit	Total		
Composição	13095	ORSE	Porta em vidro temperado 10mm, na cor verde, inclusive ferragens e instalação, exclusive puxador	Vidros Temperados	m²	1,0000000	952,95	952,95		
Insumo	13856	ORSE	Porta em vidro temperado 10mm, na cor verde, inclusive ferragens e instalação, exclusive puxador m2	Serviços	m²	1,0000000	952,95	952,95		
					MO sem LS =>	0,00	LS =>	0,00	MO com LS =>	0,00
					Valor do BDI =>	277,88			Valor com BDI =>	1.230,83
						Quant. =>	4,4000000	Preço Total =>	5.415,65	

6.11	Código	Banco	Descrição	Tipo	Und	Quant.	Valor Unit	Total		
Composição	140561	SBC	PUXADOR TUBULAR TIPO ALCA DUPLO INOX ESCOVADO 30CM	FERRAGENS	UN	1,0000000	347,68	347,68		
Composição Auxiliar	88316	SINAPI	SERVEnte COM ENCARGOS COMPLEMENTARES	SEDI - SERVIÇOS DIVERSOS	H	0,4740000	17,39	8,24		
Composição Auxiliar	88325	SINAPI	VIDRACEIRO COM ENCARGOS COMPLEMENTARES	SEDI - SERVIÇOS DIVERSOS	H	0,4740000	18,38	8,71		
Insumo	036574	SBC	PUXADOR TUBULAR DUPLO INOX ESCOVADO 30CM	Material	UN	1,0000000	330,73	330,73		
					MO sem LS =>	11,71	LS =>	0,00	MO com LS =>	11,71
					Valor do BDI =>	101,38			Valor com BDI =>	449,06
						Quant. =>	2,0000000	Preço Total =>	898,12	

6.12	Código	Banco	Descrição	Tipo	Und	Quant.	Valor Unit	Total		
Composição	12012	ORSE	Porta em grade de ferro de correr, c/ quadro em tubo quadrado 2", barra redonda 3/4" na vertical e barra chata 2" x 1/4" na horizontal, inclusive ferrolho, roldanas e trilhos p/ penitenciária	Esquadrias de Ferro	m²	1,0000000	908,94	908,94		
Composição Auxiliar	8501	ORSE	Tranca de ferro - tipo 2- para porta em grade de ferro, em barra chata ferro 2" x 1/4" e barra aço redonda 7/8" - exceto mão de obra	Esquadrias de Ferro	un	0,5100000	28,87	14,72		
Composição Auxiliar	10549	ORSE	Encargos Complementares - Servente	Provisórios	h	2,0200000	3,72	7,51		
Composição Auxiliar	10594	ORSE	Encargos Complementares - Serralheiro ou Operador de Equipamento Leve	Provisórios	h	2,0200000	3,54	7,15		
Insumo	1993	ORSE	Roldana para porta correr (superior) un	Material	un	3,6000000	39,85	143,46		
Insumo	3359	ORSE	Barra redonda de aço mecanico laminado 3/4" (2,24 kg/m) kg	Material	kg	14,5900000	17,53	255,76		
Insumo	3663	ORSE	Chapa aço fina a quente e=3,00mm, 11MSG, 24,00 kg/m2 m2	Material	un	0,1400000	385,32	53,94		
Insumo	7504	ORSE	Perfil Aço, Cantoneira abas iguais - 1" x 1/4" (2,22 kg/m) kg	Material	kg	0,5600000	10,43	5,84		
Insumo	8851	ORSE	Tubo industrial, em aço, quadrado, dim 50 x 50 mm, e=2,00mm, 4,476 kg/m m	Material	m	3,1300000	67,22	210,39		
Insumo	8860	ORSE	Perfil Aço, U Dobrado de chapa - UDC simples - 50 x 25 x 2,00 mm (1,38 kg/m) m	Material	kg	1,8000000	15,53	27,95		
Insumo	00000559	SINAPI	BARRA DE ACO CHATO, RETANGULAR, 50,8 MM X 6,35 MM (L X E), 2,53 KG/M	Material	M	1,8200000	22,44	40,84		
Insumo	00006110	SINAPI	SERRALHEIRO (HORISTA)	Mão de Obra	H	2,0200000	16,55	33,43		
Insumo	00006111	SINAPI	SERVEnte DE OBRAS	Mão de Obra	H	2,0200000	11,70	23,63		
Insumo	00010997	SINAPI	ELETRODO REVESTIDO AWS - E7018, DIAMETRO IGUAL A 4,00 MM	Material	KG	2,8800000	29,28	84,32		
					MO sem LS =>	57,06	LS =>	0,00	MO com LS =>	57,06
					Valor do BDI =>	265,04			Valor com BDI =>	1.173,98
						Quant. =>	5,0600000	Preço Total =>	5.940,33	

7	COBERTURA								51.213,39
7.0.1	Código	Banco	Descrição	Tipo	Und	Quant.	Valor Unit	Total	
Composição	72110	SINAPI	ESTRUTURA METALICA EM TESOURAS OU TRELICAS, VAO LIVRE DE 12M, FORNECIMENTO E MONTAGEM, NAO SENDO CONSIDERADOS OS FECHAMENTOS METALICOS, AS COLUNAS, OS SERVICOS GERAIS EM ALVENARIA E CONCRETO, AS TELHAS DE COBERTURA E A PINTURA DE ACABAMENTO	COBE - COBERTURA	m²	1,0000000	142,50	142,50	
Composição Auxiliar	88278	SINAPI	MONTADOR DE ESTRUTURA METÁLICA COM ENCARGOS COMPLEMENTARES	SEDI - SERVIÇOS DIVERSOS	H	0,7000000	16,76	11,73	
Composição Auxiliar	88316	SINAPI	SERVEnte COM ENCARGOS COMPLEMENTARES	SEDI - SERVIÇOS DIVERSOS	H	0,7000000	17,39	12,17	

Obra
UNIDADE ESCOLAR BENTO NEVES/ APAMI: ORÇAMENTO BASE: AMPLIAÇÃO DE
EDIFICAÇÃO 2023

Bancos
SINAPI - 07/2023 - Maranhão
SBC - 07/2023 - Maranhão
ORSE - 06/2023 - Sergipe
SEINFRA - 027 - Ceará

B.D.I.
29,16%

Encargos Sociais
Desonerado: embutido nos
preços unitário dos insumos de
mão de obra, de acordo com as
bases.

Planilha Orçamentária Analítica

Insumo	00010966	SINAPI	PERFIL "U" DE ACO LAMINADO, "U" 152 X 15,6	Material	KG	10,0000000	11,86	118,60
				MO sem LS =>		17,00	LS =>	0,00
				Valor do BDI =>		41,55	MO com LS =>	17,00
							Valor com BDI =>	184,05
							Quant. =>	121,2300000
							Preço Total =>	22.312,38

7.0.2	Código	Banco	Descrição	Tipo	Und	Quant.	Valor Unit	Total
Composição	94445	SINAPI	TELHAMENTO COM TELHA CERÂMICA CAPA-CANAL, TIPO PLAN, COM ATÉ 2 ÁGUAS, INCLUSO TRANSPORTE VERTICAL. AF_07/2019	COBE - COBERTURA	m²	1,0000000	39,74	39,74
Composição Auxiliar	88316	SINAPI	SERVENTE COM ENCARGOS COMPLEMENTARES	SEDI - SERVIÇOS DIVERSOS	H	0,3990000	17,39	6,93
Composição Auxiliar	88323	SINAPI	TELHADISTA COM ENCARGOS COMPLEMENTARES	SEDI - SERVIÇOS DIVERSOS	H	0,1330000	21,96	2,92
Composição Auxiliar	93281	SINAPI	GUINCHO ELÉTRICO DE COLUNA, CAPACIDADE 400 KG, COM MOTO FREIO, MOTOR TRIFÁSICO DE 1,25 CV - CHP DIURNO. AF_03/2016	CHOR - CUSTOS HORÁRIOS DE MÁQUINAS E EQUIPAMENTOS	CHP	0,0372000	16,76	0,62
Composição Auxiliar	93282	SINAPI	GUINCHO ELÉTRICO DE COLUNA, CAPACIDADE 400 KG, COM MOTO FREIO, MOTOR TRIFÁSICO DE 1,25 CV - CHI DIURNO. AF_03/2016	CHOR - CUSTOS HORÁRIOS DE MÁQUINAS E EQUIPAMENTOS	CHI	0,0516000	15,82	0,81
Insumo	00007173	SINAPI	TELHA DE BARRO / CERAMICA, NAO ESMALTADA, TIPO COLONIAL, CANAL, PLAN, PAULISTA, COMPRIMENTO DE *44 A 50* CM, RENDIMENTO DE COBERTURA DE *26* TELHAS/M2	Material	MIL	0,0275000	1.035,00	28,46
				MO sem LS =>		7,94	LS =>	0,00
				Valor do BDI =>		11,58	MO com LS =>	7,94
							Valor com BDI =>	51,32
							Quant. =>	121,2300000
							Preço Total =>	6.221,52

7.0.3	Código	Banco	Descrição	Tipo	Und	Quant.	Valor Unit	Total
Composição	94221	SINAPI	CUMEEIRA PARA TELHA CERÂMICA EMBOÇADA COM ARGAMASSA TRAÇO 1:2:9 (CIMENTO, CAL E AREIA) PARA TELHADOS COM ATÉ 2 ÁGUAS, INCLUSO TRANSPORTE VERTICAL. AF_07/2019	COBE - COBERTURA	M	1,0000000	21,11	21,11
Composição Auxiliar	87337	SINAPI	ARGAMASSA TRAÇO 1:2:9 (EM VOLUME DE CIMENTO, CAL E AREIA MÉDIA ÚMIDA) PARA EMBOÇO/MASSA ÚNICA/ASSENTAMENTO DE ALVENARIA DE VEDAÇÃO, PREPARO MECÂNICO COM MISTURADOR DE EIXO HORIZONTAL DE 300 KG. AF_08/2019	SEDI - SERVIÇOS DIVERSOS	m³	0,0117000	479,85	5,61
Composição Auxiliar	88316	SINAPI	SERVENTE COM ENCARGOS COMPLEMENTARES	SEDI - SERVIÇOS DIVERSOS	H	0,2090000	17,39	3,63
Composição Auxiliar	88323	SINAPI	TELHADISTA COM ENCARGOS COMPLEMENTARES	SEDI - SERVIÇOS DIVERSOS	H	0,1640000	21,96	3,60
Composição Auxiliar	93281	SINAPI	GUINCHO ELÉTRICO DE COLUNA, CAPACIDADE 400 KG, COM MOTO FREIO, MOTOR TRIFÁSICO DE 1,25 CV - CHP DIURNO. AF_03/2016	CHOR - CUSTOS HORÁRIOS DE MÁQUINAS E EQUIPAMENTOS	CHP	0,0063000	16,76	0,10
Composição Auxiliar	93282	SINAPI	GUINCHO ELÉTRICO DE COLUNA, CAPACIDADE 400 KG, COM MOTO FREIO, MOTOR TRIFÁSICO DE 1,25 CV - CHI DIURNO. AF_03/2016	CHOR - CUSTOS HORÁRIOS DE MÁQUINAS E EQUIPAMENTOS	CHI	0,0087000	15,82	0,13
Insumo	00007181	SINAPI	CUMEEIRA PARA TELHA CERAMICA, COMPRIMENTO DE *41* CM, RENDIMENTO DE *3* TELHAS/M	Material	UN	3,0000000	2,68	8,04
				MO sem LS =>		6,03	LS =>	0,00
				Valor do BDI =>		6,15	MO com LS =>	6,03
							Valor com BDI =>	27,26
							Quant. =>	20,9500000
							Preço Total =>	571,09

7.0.4	Código	Banco	Descrição	Tipo	Und	Quant.	Valor Unit	Total
Composição	96486	SINAPI	FORRO DE PVC, LISO, PARA AMBIENTES COMERCIAIS, INCLUSIVE ESTRUTURA DE FIXAÇÃO. AF_05/2017_P	REVE - REVESTIMENTO E TRATAMENTO DE SUPERFÍCIES	m²	1,0000000	87,60	87,60
Composição Auxiliar	88278	SINAPI	MONTADOR DE ESTRUTURA METÁLICA COM ENCARGOS COMPLEMENTARES	SEDI - SERVIÇOS DIVERSOS	H	0,4994000	16,76	8,36
Insumo	00036225	SINAPI	FORRO DE PVC LISO, BRANCO, REGUA DE 20 CM, ESPESSURA DE 8 MM A 10 MM, COMPRIMENTO 6 M (SEM COLOCACAO)	Material	m²	1,0956000	38,11	41,75
Insumo	00039427	SINAPI	PERFIL CANALETA, FORMATO C, EM ACO ZINCADO, PARA ESTRUTURA FORRO DRYWALL, E = 0,5 MM, *46 X 18* (L X H), COMPRIMENTO 3 M	Material	M	3,8499000	7,78	29,95
Insumo	00039430	SINAPI	PENDURAL OU PRESILHA REGULADORA, EM ACO GALVANIZADO, COM CORPO, MOLA E REBITE, PARA PERFIL TIPO CANALETA DE ESTRUTURA EM FORROS DRYWALL	Equipamento	UN	1,3265000	2,93	3,88
Insumo	00039443	SINAPI	PARAFUSO DRY WALL, EM ACO ZINCADO, CABECA LENTILHA E PONTA BROCA (LB), LARGURA 4,2 MM, COMPRIMENTO 13 MM	Material	UN	2,1912000	0,28	0,61
Insumo	00040547	SINAPI	PARAFUSO ZINCADO, AUTOBROCANTE, FLANGEADO, 4,2 MM X 19 MM	Material	CENTO	0,0132000	31,43	0,41
Insumo	00040552	SINAPI	PARAFUSO, AUTO ATARRACHANTE, CABECA CHATA, FENDA SIMPLES, 1/4 (6,35 MM) X 25 MM	Material	CENTO	0,0333000	53,89	1,79
Insumo	00043131	SINAPI	ARAME GALVANIZADO 6 BWG, D = 5,16 MM (0,157 KG/M), OU 8 BWG, D = 4,19 MM (0,101 KG/M), OU 10 BWG, D = 3,40 MM (0,0713 KG/M)	Material	KG	0,0426000	20,01	0,85
				MO sem LS =>		6,16	LS =>	0,00
				Valor do BDI =>		25,54	MO com LS =>	6,16
							Valor com BDI =>	113,14
							Quant. =>	115,2300000
							Preço Total =>	13.037,12

7.0.5	Código	Banco	Descrição	Tipo	Und	Quant.	Valor Unit	Total
Composição	94228	SINAPI	CALHA EM CHAPA DE AÇO GALVANIZADO NÚMERO 24, DESENVOLVIMENTO DE 50 CM, INCLUSO TRANSPORTE VERTICAL. AF_07/2019	COBE - COBERTURA	M	1,0000000	78,35	78,35
Composição Auxiliar	88316	SINAPI	SERVENTE COM ENCARGOS COMPLEMENTARES	SEDI - SERVIÇOS DIVERSOS	H	0,3710000	17,39	6,45
Composição Auxiliar	88323	SINAPI	TELHADISTA COM ENCARGOS COMPLEMENTARES	SEDI - SERVIÇOS DIVERSOS	H	0,2770000	21,96	6,08
Composição Auxiliar	93281	SINAPI	GUINCHO ELÉTRICO DE COLUNA, CAPACIDADE 400 KG, COM MOTO FREIO, MOTOR TRIFÁSICO DE 1,25 CV - CHP DIURNO. AF_03/2016	CHOR - CUSTOS HORÁRIOS DE MÁQUINAS E EQUIPAMENTOS	CHP	0,0132000	16,76	0,22
Composição Auxiliar	93282	SINAPI	GUINCHO ELÉTRICO DE COLUNA, CAPACIDADE 400 KG, COM MOTO FREIO, MOTOR TRIFÁSICO DE 1,25 CV - CHI DIURNO. AF_03/2016	CHOR - CUSTOS HORÁRIOS DE MÁQUINAS E EQUIPAMENTOS	CHI	0,0183000	15,82	0,28
Insumo	00000142	SINAPI	SELANTE ELASTICO MONOCOMPONENTE A BASE DE POLIURETANO (PU) PARA JUNTAS DIVERSAS	Material	310ML	0,0810000	46,57	3,77
Insumo	00005061	SINAPI	PREGO DE ACO POLIDO COM CABECA 18 X 27 (2 1/2 X 10)	Material	KG	0,0130000	19,35	0,25
Insumo	00005104	SINAPI	REBITE DE ALUMINIO VAZADO DE REPUXO, 3,2 X 8 MM (1KG = 1025 UNIDADES)	Material	KG	0,0024000	63,81	0,15
Insumo	00013388	SINAPI	SOLDA EM BARRA DE ESTANHO-CHUMBO 50/50	Material	KG	0,0900000	142,49	12,82

Obra
UNIDADE ESCOLAR BENTO NEVES/ APAMI: ORÇAMENTO BASE: AMPLIAÇÃO DE
EDIFICAÇÃO 2023

Bancos
SINAPI - 07/2023 - Maranhão
SBC - 07/2023 - Maranhão
ORSE - 06/2023 - Sergipe
SEINFRA - 027 - Ceará

B.D.I.
29,16%

Encargos Sociais
Desonerado: embutido nos
preços unitário dos insumos de
mão de obra, de acordo com as
bases.

Planilha Orçamentária Analítica

Insumo	00040783	SINAPI	CALHA QUADRADA DE CHAPA DE ACO GALVANIZADA NUM 24, CORTE 50 CM	Material	M	1,0500000	46,03	48,33
				MO sem LS =>		9,35	LS =>	0,00
				Valor do BDI =>		22,84		MO com LS =>
								Valor com BDI =>
								Quant. =>
								41,9000000
								Preço Total =>
								4.239,86

7.0.6	Código	Banco	Descrição	Tipo	Und	Quant.	Valor Unit	Total
Composição	94226	SINAPI	SUBCOBERTURA COM MANTA PLÁSTICA REVESTIDA POR PELÍCULA DE ALUMÍNIO, INCLUSO TRANSPORTE VERTICAL. AF_07/2019	COBE - COBERTURA	m²	1,0000000	19,33	19,33
Composição Auxiliar	88316	SINAPI	SERVENTE COM ENCARGOS COMPLEMENTARES	SEDI - SERVIÇOS DIVERSOS	H	0,1840000	17,39	3,19
Composição Auxiliar	88323	SINAPI	TELHADISTA COM ENCARGOS COMPLEMENTARES	SEDI - SERVIÇOS DIVERSOS	H	0,1830000	21,96	4,01
Composição Auxiliar	93281	SINAPI	GUINCHO ELÉTRICO DE COLUNA, CAPACIDADE 400 KG. COM MOTO FREIO, MOTOR TRIFÁSICO DE 1,25 CV - CHP DIURNO. AF_03/2016	CHOR - CUSTOS HORÁRIOS DE MÁQUINAS E EQUIPAMENTOS	CHP	0,0001000	16,76	0,00
Composição Auxiliar	93282	SINAPI	GUINCHO ELÉTRICO DE COLUNA, CAPACIDADE 400 KG. COM MOTO FREIO, MOTOR TRIFÁSICO DE 1,25 CV - CHI DIURNO. AF_03/2016	CHOR - CUSTOS HORÁRIOS DE MÁQUINAS E EQUIPAMENTOS	CHI	0,0002000	15,82	0,00
Insumo	00042528	SINAPI	MANTA ALUMINIZADA NAS DUAS FACES, PARA SUBCOBERTURA, E = *2* MM	Material	m²	1,1800000	9,27	10,93
Insumo	00042529	SINAPI	FITA ADESIVA ALUMINIZADA, PARA INSTALACAO DE MANTAS DE SUBCOBERTURA, L = *5* CM	Material	M	0,8800000	1,37	1,20
				MO sem LS =>		5,22	LS =>	0,00
				Valor do BDI =>		5,63		MO com LS =>
								Valor com BDI =>
								Quant. =>
								115,2300000
								Preço Total =>
								2.876,14

7.0.7	Código	Banco	Descrição	Tipo	Und	Quant.	Valor Unit	Total
Composição	090685	SBC	PINGADEIRA CONCRETO PARA TOPO DE MUROS 0,20m	PAREDES E PAINELIS	M	1,0000000	126,16	126,16
Composição Auxiliar	88309	SINAPI	PEDREIRO COM ENCARGOS COMPLEMENTARES	SEDI - SERVIÇOS DIVERSOS	H	2,6750000	22,51	60,21
Composição Auxiliar	88316	SINAPI	SERVENTE COM ENCARGOS COMPLEMENTARES	SEDI - SERVIÇOS DIVERSOS	H	3,1440000	17,39	54,67
Insumo	000050	SBC	CIMENTO PORTLAND CP III 32RS NBR 11578 (quilo)	Material	KG	10,4600000	0,84	8,78
Insumo	000100	SBC	AREIA GROSSA LAVADA	Material	m³	0,0380000	65,84	2,50
				MO sem LS =>		82,83	LS =>	0,00
				Valor do BDI =>		36,78		MO com LS =>
								Valor com BDI =>
								Quant. =>
								12,0000000
								Preço Total =>
								1.955,28

8	IMPERMEABILIZAÇÃO								589,80
8.1	Código	Banco	Descrição	Tipo	Und	Quant.	Valor Unit	Total	
Composição	74106/001	SINAPI	IMPERMEABILIZACAO DE ESTRUTURAS ENTERRADAS, COM TINTA ASFALTICA, DUAS DEMAOS.	IMPE - IMPERMEABILIZAÇÕES E PROTEÇÕES DIVERSAS	m²	1,0000000	12,64	12,64	
Composição Auxiliar	88316	SINAPI	SERVENTE COM ENCARGOS COMPLEMENTARES	SEDI - SERVIÇOS DIVERSOS	H	0,4000000	17,39	6,95	
Insumo	00007319	SINAPI	TINTA ASFALTICA IMPERMEABILIZANTE DISPERSA EM AGUA, PARA MATERIAIS CIMENTICIOS	Material	L	0,4000000	14,24	5,69	
				MO sem LS =>		4,78	LS =>	0,00	
				Valor do BDI =>		3,68		MO com LS =>	
								Valor com BDI =>	
								Quant. =>	
								36,1400000	
								Preço Total =>	
								589,80	

9	REVESTIMENTOS DE PAREDES								36.542,82
9.0.1	Código	Banco	Descrição	Tipo	Und	Quant.	Valor Unit	Total	
Composição	87879	SINAPI	CHAPISCO APLICADO EM ALVENARIAS E ESTRUTURAS DE CONCRETO INTERNAS, COM COLHER DE PEDREIRO. ARGAMASSA TRAÇO 1:3 COM PREPARO EM BETONEIRA 400L. AF_06/2014	REVE - REVESTIMENTO E TRATAMENTO DE SUPERFÍCIES	m²	1,0000000	3,81	3,81	
Composição Auxiliar	87313	SINAPI	ARGAMASSA TRAÇO 1:3 (EM VOLUME DE CIMENTO E AREIA GROSSA ÚMIDA) PARA CHAPISCO CONVENCIONAL, PREPARO MECÂNICO COM BETONEIRA 400 L. AF_08/2019	SEDI - SERVIÇOS DIVERSOS	m³	0,0037000	499,38	1,84	
Composição Auxiliar	88309	SINAPI	PEDREIRO COM ENCARGOS COMPLEMENTARES	SEDI - SERVIÇOS DIVERSOS	H	0,0681000	22,51	1,53	
Composição Auxiliar	88316	SINAPI	SERVENTE COM ENCARGOS COMPLEMENTARES	SEDI - SERVIÇOS DIVERSOS	H	0,0255000	17,39	0,44	
				MO sem LS =>		1,64	LS =>	0,00	
				Valor do BDI =>		1,11		MO com LS =>	
								Valor com BDI =>	
								Quant. =>	
								628,4600000	
								Preço Total =>	
								3.092,02	

9.0.2	Código	Banco	Descrição	Tipo	Und	Quant.	Valor Unit	Total
Composição	87553	SINAPI	EMBOÇO, PARA RECEBIMENTO DE CERÂMICA, EM ARGAMASSA TRAÇO 1:2:8, PREPARO MECÂNICO COM BETONEIRA 400L, APLICADO MANUALMENTE EM FACES INTERNAS DE PAREDES, PARA AMBIENTE COM ÁREA MAIOR QUE 10M2, ESPESSURA DE 10MM, COM EXECUÇÃO DE TALISCAS. AF_06/2014	REVE - REVESTIMENTO E TRATAMENTO DE SUPERFÍCIES	m²	1,0000000	16,58	16,58
Composição Auxiliar	87292	SINAPI	ARGAMASSA TRAÇO 1:2:8 (EM VOLUME DE CIMENTO, CAL E AREIA MÉDIA ÚMIDA) PARA EMBOÇO/MASSA ÚNICA/ASSENTAMENTO DE ALVENARIA DE VEDAÇÃO, PREPARO MECÂNICO COM BETONEIRA 400 L. AF_08/2019	SEDI - SERVIÇOS DIVERSOS	m³	0,0213000	507,12	10,80
Composição Auxiliar	88309	SINAPI	PEDREIRO COM ENCARGOS COMPLEMENTARES	SEDI - SERVIÇOS DIVERSOS	H	0,2000000	22,51	4,50
Composição Auxiliar	88316	SINAPI	SERVENTE COM ENCARGOS COMPLEMENTARES	SEDI - SERVIÇOS DIVERSOS	H	0,0740000	17,39	1,28
				MO sem LS =>		5,40	LS =>	0,00
				Valor do BDI =>		4,83		MO com LS =>
								Valor com BDI =>
								Quant. =>
								203,9100000
								Preço Total =>
								4.365,71

9.0.3	Código	Banco	Descrição	Tipo	Und	Quant.	Valor Unit	Total
Composição	87547	SINAPI	MASSA ÚNICA, PARA RECEBIMENTO DE PINTURA, EM ARGAMASSA TRAÇO 1:2:8, PREPARO MECÂNICO COM BETONEIRA 400L, APLICADA MANUALMENTE EM FACES INTERNAS DE PAREDES, ESPESSURA DE 10MM, COM EXECUÇÃO DE TALISCAS. AF_06/2014	REVE - REVESTIMENTO E TRATAMENTO DE SUPERFÍCIES	m²	1,0000000	20,89	20,89
Composição Auxiliar	87292	SINAPI	ARGAMASSA TRAÇO 1:2:8 (EM VOLUME DE CIMENTO, CAL E AREIA MÉDIA ÚMIDA) PARA EMBOÇO/MASSA ÚNICA/ASSENTAMENTO DE ALVENARIA DE VEDAÇÃO, PREPARO MECÂNICO COM BETONEIRA 400 L. AF_08/2019	SEDI - SERVIÇOS DIVERSOS	m³	0,0213000	507,12	10,80
Composição Auxiliar	88309	SINAPI	PEDREIRO COM ENCARGOS COMPLEMENTARES	SEDI - SERVIÇOS DIVERSOS	H	0,3500000	22,51	7,87

Obra
UNIDADE ESCOLAR BENTO NEVES/ APAMI: ORÇAMENTO BASE: AMPLIAÇÃO DE
EDIFICAÇÃO 2023

Bancos
SINAPI - 07/2023 - Maranhão
SBC - 07/2023 - Maranhão
ORSE - 06/2023 - Sergipe
SEINFRA - 027 - Ceará

B.D.I.
29,16%

Encargos Sociais
Desonerado: embutido nos
preços unitário dos insumos de
mão de obra, de acordo com as
bases.

Planilha Orçamentária Analítica

Composição Auxiliar	88316	SINAPI	SERVENTE COM ENCARGOS COMPLEMENTARES	SEDI - SERVIÇOS DIVERSOS	H	0,1280000	17,39	2,22
				MO sem LS =>		8,58	LS =>	0,00
				Valor do BDI =>		6,09		8,58
								26,98
								Quant. =>
								429,1100000
								Preço Total =>
								11.577,38

9.0.4	Código	Banco	Descrição	Tipo	Und	Quant.	Valor Unit	Total
Composição	87265	SINAPI	REVESTIMENTO CERÂMICO PARA PAREDES INTERNAS COM PLACAS TIPO ESMALTADA EXTRA DE DIMENSÕES 20X20 CM APLICADAS EM AMBIENTES DE ÁREA MAIOR QUE 5 M² NA ALTURA INTEIRA DAS PAREDES. AF_06/2014	REVE - REVESTIMENTO E TRATAMENTO DE SUPERFÍCIES	m²	1,0000000	66,48	66,48
Composição Auxiliar	88256	SINAPI	AZULEJISTA OU LADRILHISTA COM ENCARGOS COMPLEMENTARES	SEDI - SERVIÇOS DIVERSOS	H	0,5341000	22,40	11,96
Composição Auxiliar	88316	SINAPI	SERVENTE COM ENCARGOS COMPLEMENTARES	SEDI - SERVIÇOS DIVERSOS	H	0,2686000	17,39	4,67
Insumo	00000536	SINAPI	REVESTIMENTO EM CERAMICA ESMALTADA EXTRA, PEI MENOR OU IGUAL A 3, FORMATO MENOR OU IGUAL A 2025 CM2	Material	m²	1,0553000	39,35	41,52
Insumo	00001381	SINAPI	ARGAMASSA COLANTE AC I PARA CERAMICAS	Material	KG	4,9100000	1,13	5,54
Insumo	00034357	SINAPI	REJUNTE CIMENTICIO, QUALQUER COR	Material	KG	0,4220000	6,63	2,79
				MO sem LS =>		12,18	LS =>	0,00
				Valor do BDI =>		19,38		12,18
								85,86
								Quant. =>
								203,9100000
								Preço Total =>
								17.507,71

10	PAVIMENTAÇÃO								22.000,05
10.0.1	Código	Banco	Descrição	Tipo	Und	Quant.	Valor Unit	Total	
Composição	87620	SINAPI	CONTRAPISO EM ARGAMASSA TRAÇO 1:4 (CIMENTO E AREIA), PREPARO MECÂNICO COM BETONEIRA 400 L, APLICADO EM ÁREAS SECAS SOBRE LAJE, ADERIDO, ESPESSURA 2CM. AF_06/2014	PISO - PISOS	m²	1,0000000	28,38	28,38	
Composição Auxiliar	87301	SINAPI	ARGAMASSA TRAÇO 1:4 (EM VOLUME DE CIMENTO E AREIA MÉDIA ÚMIDA) PARA CONTRAPISO, PREPARO MECÂNICO COM BETONEIRA 400 L. AF_08/2019	SEDI - SERVIÇOS DIVERSOS	m³	0,0310000	564,30	17,49	
Composição Auxiliar	88309	SINAPI	PEDREIRO COM ENCARGOS COMPLEMENTARES	SEDI - SERVIÇOS DIVERSOS	H	0,2140000	22,51	4,81	
Composição Auxiliar	88316	SINAPI	SERVENTE COM ENCARGOS COMPLEMENTARES	SEDI - SERVIÇOS DIVERSOS	H	0,1070000	17,39	1,86	
Insumo	00001379	SINAPI	CIMENTO PORTLAND COMPOSTO CP II-32	Material	KG	0,5000000	0,84	0,42	
Insumo	00007334	SINAPI	ADITIVO ADESIVO LIQUIDO PARA ARGAMASSAS DE REVESTIMENTOS CIMENTICIOS	Material	L	0,2100000	18,10	3,80	
				MO sem LS =>		6,67	LS =>	0,00	
				Valor do BDI =>		8,27		6,67	
								36,65	
								Quant. =>	
								115,2300000	
								Preço Total =>	
								4.223,17	

10.0.2	Código	Banco	Descrição	Tipo	Und	Quant.	Valor Unit	Total
Composição	89171	SINAPI	(COMPOSIÇÃO REPRESENTATIVA) DO SERVIÇO DE REVESTIMENTO CERÂMICO PARA PISO COM PLACAS TIPO ESMALTADA EXTRA DE DIMENSÕES 35X35 CM, PARA EDIFICAÇÃO HABITACIONAL UNIFAMILIAR (CASA) E EDIFICAÇÃO PÚBLICA PADRÃO. AF_11/2014	PISO - PISOS	m²	1,0000000	62,73	62,73
Composição Auxiliar	87246	SINAPI	REVESTIMENTO CERÂMICO PARA PISO COM PLACAS TIPO ESMALTADA EXTRA DE DIMENSÕES 35X35 CM APLICADA EM AMBIENTES DE ÁREA MENOR QUE 5 M2. AF_06/2014	PISO - PISOS	m²	0,0548000	71,89	3,93
Composição Auxiliar	87247	SINAPI	REVESTIMENTO CERÂMICO PARA PISO COM PLACAS TIPO ESMALTADA EXTRA DE DIMENSÕES 35X35 CM APLICADA EM AMBIENTES DE ÁREA ENTRE 5 M2 E 10 M2. AF_06/2014	PISO - PISOS	m²	0,3365000	66,04	22,22
Composição Auxiliar	87248	SINAPI	REVESTIMENTO CERÂMICO PARA PISO COM PLACAS TIPO ESMALTADA EXTRA DE DIMENSÕES 35X35 CM APLICADA EM AMBIENTES DE ÁREA MAIOR QUE 10 M2. AF_06/2014	PISO - PISOS	m²	0,6087000	60,11	36,58
				MO sem LS =>		7,46	LS =>	0,00
				Valor do BDI =>		18,29		7,46
								81,02
								Quant. =>
								115,2300000
								Preço Total =>
								9.335,93

10.0.3	Código	Banco	Descrição	Tipo	Und	Quant.	Valor Unit	Total
Composição	93679	SINAPI	EXECUÇÃO DE PASSEIO EM PISO INTERTRAVADO, COM BLOCO RETANGULAR COLORIDO DE 20 X 10 CM, ESPESSURA 6 CM. AF_10/2022	PAVI - PAVIMENTAÇÃO	m²	1,0000000	77,53	77,53
Composição Auxiliar	88260	SINAPI	CALCETEIRO COM ENCARGOS COMPLEMENTARES	SEDI - SERVIÇOS DIVERSOS	H	0,3725000	22,35	8,32
Composição Auxiliar	88316	SINAPI	SERVENTE COM ENCARGOS COMPLEMENTARES	SEDI - SERVIÇOS DIVERSOS	H	0,3725000	17,39	6,47
Composição Auxiliar	91277	SINAPI	PLACA VIBRATÓRIA REVERSÍVEL COM MOTOR 4 TEMPOS A GASOLINA, FORÇA CENTRÍFUGA DE 25 KN (2500 KGF), POTÊNCIA 5,5 CV - CHP DIURNO. AF_08/2015	CHOR - CUSTOS HORÁRIOS DE MÁQUINAS E EQUIPAMENTOS	CHP	0,0041000	8,78	0,03
Composição Auxiliar	91278	SINAPI	PLACA VIBRATÓRIA REVERSÍVEL COM MOTOR 4 TEMPOS A GASOLINA, FORÇA CENTRÍFUGA DE 25 KN (2500 KGF), POTÊNCIA 5,5 CV - CHI DIURNO. AF_08/2015	CHOR - CUSTOS HORÁRIOS DE MÁQUINAS E EQUIPAMENTOS	CHI	0,1821000	0,51	0,09
Composição Auxiliar	91283	SINAPI	CORTADORA DE PISO COM MOTOR 4 TEMPOS A GASOLINA, POTÊNCIA DE 13 HP, COM DISCO DE CORTE DIAMANTADO SEGMENTADO PARA CONCRETO, DIÂMETRO DE 350 MM, FURO DE 1" (14 X 1") - CHP DIURNO. AF_08/2015	CHOR - CUSTOS HORÁRIOS DE MÁQUINAS E EQUIPAMENTOS	CHP	0,0491000	10,08	0,49
Composição Auxiliar	91285	SINAPI	CORTADORA DE PISO COM MOTOR 4 TEMPOS A GASOLINA, POTÊNCIA DE 13 HP, COM DISCO DE CORTE DIAMANTADO SEGMENTADO PARA CONCRETO, DIÂMETRO DE 350 MM, FURO DE 1" (14 X 1") - CHI DIURNO. AF_08/2015	CHOR - CUSTOS HORÁRIOS DE MÁQUINAS E EQUIPAMENTOS	CHI	0,1371000	1,10	0,15
Insumo	00000370	SINAPI	AREIA MEDIA - POSTO JAZIDA/FORNECEDOR (RETIRADO NA JAZIDA, SEM TRANSPORTE)	Material	m³	0,0568000	70,00	3,97
Insumo	00004741	SINAPI	PO DE PEDRA (POSTO PEDREIRA/FORNECEDOR, SEM FRETE)	Material	m³	0,0098000	73,10	0,71
Insumo	00036156	SINAPI	BLOQUETE/PISO INTERTRAVADO DE CONCRETO - MODELO ONDA/16 FACES/RETANGULAR/TIJOLINHO/PAVER/HOLANDES/PARALELEPIPEDO, 20 CM X 10 CM, E = 6 CM, RESISTENCIA DE 35 MPA (NBR 9781), COLORIDO	Material	m²	1,0300000	55,64	57,30
				MO sem LS =>		10,68	LS =>	0,00
				Valor do BDI =>		22,60		10,68
								100,13
								Quant. =>
								84,3000000
								Preço Total =>
								8.440,95

11	PINTURA								22.213,50
11.0.1	Código	Banco	Descrição	Tipo	Und	Quant.	Valor Unit	Total	

Obra
UNIDADE ESCOLAR BENTO NEVES/ APAMI: ORÇAMENTO BASE: AMPLIAÇÃO DE EDIFICAÇÃO 2023

Bancos
SINAPI - 07/2023 - Maranhão
SBC - 07/2023 - Maranhão
ORSE - 06/2023 - Sergipe
SEINFRA - 027 - Ceará

B.D.I.
29,16%

Encargos Sociais
Desonerado: embutido nos preços unitário dos insumos de mão de obra, de acordo com as bases.

Planilha Orçamentária Analítica

Composição	88497	SINAPI	APLICAÇÃO E LIXAMENTO DE MASSA LÁTEX EM PAREDES, DUAS DEMÃOS. AF_06/2014	PINT - PINTURAS	m²	1,0000000	14,57	14,57		
Composição Auxiliar	88310	SINAPI	PINTOR COM ENCARGOS COMPLEMENTARES	SEDI - SERVIÇOS DIVERSOS	H	0,3610000	24,61	8,88		
Composição Auxiliar	88316	SINAPI	SERVENTE COM ENCARGOS COMPLEMENTARES	SEDI - SERVIÇOS DIVERSOS	H	0,1203000	17,39	2,09		
Insumo	00003767	SINAPI	LIXA EM FOLHA PARA PAREDE OU MADEIRA, NUMERO 120 (COR VERMELHA)	Material	UN	0,0802000	0,89	0,07		
Insumo	00043626	SINAPI	MASSA CORRIDA PARA SUPERFÍCIES DE AMBIENTES INTERNOS	Material	KG	1,3389000	2,64	3,53		
					MO sem LS =>	7,80	LS =>	0,00	MO com LS =>	7,80
					Valor do BDI =>	4,24			Valor com BDI =>	18,81
					Quant. =>	429,1100000	Preço Total =>	8.071,55		

11.0.2	Código	Banco	Descrição	Tipo	Und	Quant.	Valor Unit	Total		
Composição	73739/001	SINAPI	PINTURA ESMALTE ACETINADO EM MADEIRA, DUAS DEMAOS	PINT - PINTURAS	m²	1,0000000	21,06	21,06		
Composição Auxiliar	88316	SINAPI	SERVENTE COM ENCARGOS COMPLEMENTARES	SEDI - SERVIÇOS DIVERSOS	H	0,2000000	17,39	3,47		
Composição Auxiliar	88310	SINAPI	PINTOR COM ENCARGOS COMPLEMENTARES	SEDI - SERVIÇOS DIVERSOS	H	0,4000000	24,61	9,84		
Insumo	00003767	SINAPI	LIXA EM FOLHA PARA PAREDE OU MADEIRA, NUMERO 120 (COR VERMELHA)	Material	UN	0,4000000	0,89	0,35		
Insumo	00005318	SINAPI	SOLVENTE DILUENTE A BASE DE AGUARRAS	Material	L	0,0400000	23,56	0,94		
Insumo	00007311	SINAPI	TINTA ESMALTE SINTETICO PREMIUM ACETINADO	Material	L	0,1600000	40,43	6,46		
					MO sem LS =>	9,45	LS =>	0,00	MO com LS =>	9,45
					Valor do BDI =>	6,14			Valor com BDI =>	27,20
					Quant. =>	50,4000000	Preço Total =>	1.370,88		

11.0.3	Código	Banco	Descrição	Tipo	Und	Quant.	Valor Unit	Total		
Composição	88485	SINAPI	APLICAÇÃO DE FUNDO SELADOR ACRÍLICO EM PAREDES, UMA DEMÃO. AF_06/2014	PINT - PINTURAS	m²	1,0000000	3,60	3,60		
Composição Auxiliar	88310	SINAPI	PINTOR COM ENCARGOS COMPLEMENTARES	SEDI - SERVIÇOS DIVERSOS	H	0,0666000	24,61	1,63		
Composição Auxiliar	88316	SINAPI	SERVENTE COM ENCARGOS COMPLEMENTARES	SEDI - SERVIÇOS DIVERSOS	H	0,0222000	17,39	0,38		
Insumo	00006085	SINAPI	SELADOR ACRILICO PAREDES INTERNAS/EXTERNAS	Material	L	0,1666000	9,58	1,59		
					MO sem LS =>	1,43	LS =>	0,00	MO com LS =>	1,43
					Valor do BDI =>	1,04			Valor com BDI =>	4,64
					Quant. =>	429,1100000	Preço Total =>	1.991,07		

11.0.4	Código	Banco	Descrição	Tipo	Und	Quant.	Valor Unit	Total		
Composição	74133/002	SINAPI	EMASSAMENTO COM MASSA A OLEO, DUAS DEMAOS	PINT - PINTURAS	m²	1,0000000	24,59	24,59		
Composição Auxiliar	88316	SINAPI	SERVENTE COM ENCARGOS COMPLEMENTARES	SEDI - SERVIÇOS DIVERSOS	H	0,2500000	17,39	4,34		
Composição Auxiliar	88310	SINAPI	PINTOR COM ENCARGOS COMPLEMENTARES	SEDI - SERVIÇOS DIVERSOS	H	0,3500000	24,61	8,61		
Insumo	00004053	SINAPI	IEM PROCESSO DE DESATIVACAOIMASSA A OLEO PARA MADEIRA	Material	GL	0,1600000	70,00	11,20		
Insumo	00003767	SINAPI	LIXA EM FOLHA PARA PAREDE OU MADEIRA, NUMERO 120 (COR VERMELHA)	Material	UN	0,5000000	0,89	0,44		
					MO sem LS =>	9,17	LS =>	0,00	MO com LS =>	9,17
					Valor do BDI =>	7,17			Valor com BDI =>	31,76
					Quant. =>	50,4000000	Preço Total =>	1.600,70		

11.0.5	Código	Banco	Descrição	Tipo	Und	Quant.	Valor Unit	Total		
Composição	88489	SINAPI	APLICAÇÃO MANUAL DE PINTURA COM TINTA LÁTEX ACRÍLICA EM PAREDES, DUAS DEMÃOS. AF_06/2014	PINT - PINTURAS	m²	1,0000000	11,42	11,42		
Composição Auxiliar	88310	SINAPI	PINTOR COM ENCARGOS COMPLEMENTARES	SEDI - SERVIÇOS DIVERSOS	H	0,1631000	24,61	4,01		
Composição Auxiliar	88316	SINAPI	SERVENTE COM ENCARGOS COMPLEMENTARES	SEDI - SERVIÇOS DIVERSOS	H	0,0544000	17,39	0,94		
Insumo	00007356	SINAPI	TINTA ACRILICA PREMIUM, COR BRANCO FOSCO	Material	L	0,2285000	28,33	6,47		
					MO sem LS =>	3,53	LS =>	0,00	MO com LS =>	3,53
					Valor do BDI =>	3,33			Valor com BDI =>	14,75
					Quant. =>	429,1100000	Preço Total =>	6.329,37		

11.0.6	Código	Banco	Descrição	Tipo	Und	Quant.	Valor Unit	Total		
Composição	100757	SINAPI	PINTURA COM TINTA ALQUÍDICA DE ACABAMENTO (ESMALTE SINTÉTICO ACETINADO) PULVERIZADA SOBRE SUPERFÍCIES METÁLICAS (EXCETO PERFIL) EXECUTADO EM OBRA (02 DEMÃOS). AF_01/2020_PE	PINT - PINTURAS	m²	1,0000000	45,54	45,54		
Composição Auxiliar	88310	SINAPI	PINTOR COM ENCARGOS COMPLEMENTARES	SEDI - SERVIÇOS DIVERSOS	H	1,0531000	24,61	25,91		
Insumo	00005318	SINAPI	SOLVENTE DILUENTE A BASE DE AGUARRAS	Material	L	0,1240000	23,56	2,92		
Insumo	00007311	SINAPI	TINTA ESMALTE SINTETICO PREMIUM ACETINADO	Material	L	0,4134000	40,43	16,71		
					MO sem LS =>	18,59	LS =>	0,00	MO com LS =>	18,59
					Valor do BDI =>	13,27			Valor com BDI =>	58,81
					Quant. =>	48,4600000	Preço Total =>	2.849,93		

12	INSTALAÇÃO ELÉTRICA								35.522,06	
12.1	LUMINÁRIAS								2.581,54	
12.1.1	Código	Banco	Descrição	Tipo	Und	Quant.	Valor Unit	Total		
Composição	97589	SINAPI	LUMINÁRIA TIPO PLAFON EM PLÁSTICO, DE SOBREPOR, COM 1 LÂMPADA FLUORESCENTE DE 15 W, SEM REATOR - FORNECIMENTO E INSTALAÇÃO. AF_02/2020	INEL - INSTALAÇÃO ELÉTRICA/ELETRIFICAÇÃO E ILUMINAÇÃO EXTERNA	UN	1,0000000	36,88	36,88		
Composição Auxiliar	88247	SINAPI	AUXILIAR DE ELETRICISTA COM ENCARGOS COMPLEMENTARES	SEDI - SERVIÇOS DIVERSOS	H	0,2231000	19,70	4,39		
Composição Auxiliar	88264	SINAPI	ELETRICISTA COM ENCARGOS COMPLEMENTARES	SEDI - SERVIÇOS DIVERSOS	H	0,5355000	24,55	13,14		
Insumo	00038191	SINAPI	LAMPADA FLUORESCENTE COMPACTA 2U BRANCA 15 W, BASE E27 (127/220 V)	Material	UN	1,0000000	12,44	12,44		
Insumo	00038773	SINAPI	LUMINARIA DE TETO PLAFON/PLAFONIER EM PLASTICO COM BASE E27, POTENCIA MAXIMA 60 W (NAO INCLUI LAMPADA)	Material	UN	1,0000000	6,91	6,91		
					MO sem LS =>	13,29	LS =>	0,00	MO com LS =>	13,29

Obra
UNIDADE ESCOLAR BENTO NEVES/ APAMI: ORÇAMENTO BASE: AMPLIAÇÃO DE
EDIFICAÇÃO 2023

Bancos
SINAPI - 07/2023 - Maranhão
SBC - 07/2023 - Maranhão
ORSE - 06/2023 - Sergipe
SEINFRA - 027 - Ceará

B.D.I.
29,16%

Encargos Sociais
Desonerado: embutido nos
preços unitário dos insumos de
mão de obra, de acordo com as
bases.

Planilha Orçamentária Analítica

Valor do BDI => 10,75
Quant. => 26,0000000
Valor com BDI => 47,63
Preço Total => 1.238,38

12.1.2	Código	Banco	Descrição	Tipo	Und	Quant.	Valor Unit	Total
Composição	97608	SINAPI	LUMINÁRIA ARANDELA TIPO TARTARUGA, COM GRADE, DE SOBREPOR, COM 1 LÂMPADA FLUORESCENTE DE 15 W, SEM REATOR - FORNECIMENTO E INSTALAÇÃO. AF_02/2020	INEL - INSTALAÇÃO ELÉTRICA/ELETRIFICAÇÃO E ILUMINAÇÃO EXTERNA	UN	1,0000000	115,55	115,55
Composição Auxiliar	88247	SINAPI	AUXILIAR DE ELETRICISTA COM ENCARGOS COMPLEMENTARES	SEDI - SERVIÇOS DIVERSOS	H	0,2299000	19,70	4,52
Composição Auxiliar	88264	SINAPI	ELETRICISTA COM ENCARGOS COMPLEMENTARES	SEDI - SERVIÇOS DIVERSOS	H	0,5518000	24,55	13,54
Insumo	00038191	SINAPI	LAMPADA FLUORESCENTE COMPACTA 2U BRANCA 15 W, BASE E27 (127/220 V)	Material	UN	1,0000000	12,44	12,44
Insumo	00038775	SINAPI	LUMINARIA TIPO TARTARUGA PARA AREA EXTERNA EM ALUMINIO, COM GRADE, PARA 1 LAMPADA, BASE E27, POTENCIA MAXIMA 40/60 W (NAO INCLUI LAMPADA)	Material	UN	1,0000000	85,05	85,05

MO sem LS => 13,70
Valor do BDI => 33,69
LS => 0,00
MO com LS => 13,70
Valor com BDI => 149,24
Quant. => 9,0000000
Preço Total => 1.343,16

12.2	PONTOS DE LUZ/ TOMADA E INTERRUPTOR								32.940,52
12.2.1	Código	Banco	Descrição	Tipo	Und	Quant.	Valor Unit	Total	
Composição	3395	ORSE	Ponto de luz em teto ou parede, com eletroduto de pvc flexível sanfonado embutido Ø 3/4"	Conversão InfoWOrca	un	1,0000000	252,50	252,50	
Composição Auxiliar	10549	ORSE	Encargos Complementares - Servente	Provisórios	h	6,0000000	3,72	22,32	
Composição Auxiliar	10552	ORSE	Encargos Complementares - Eletricista	Provisórios	h	5,0000000	3,55	17,75	
Insumo	00000939	SINAPI	FIO DE COBRE, SOLIDO, CLASSE 1, ISOLACAO EM PVC/A, ANTICHAMA BWF-B, 450/750V, SECAO NOMINAL 2,5 MM2	Material	M	12,0000000	2,32	27,84	
Insumo	00002436	SINAPI	ELETRICISTA	Mão de Obra	H	5,0000000	18,25	91,25	
Insumo	00002688	SINAPI	ELETRODUTO PVC FLEXIVEL CORRUGADO, COR AMARELA, DE 25 MM	Material	M	6,0000000	2,41	14,46	
Insumo	00006111	SINAPI	SERVENTE DE OBRAS	Mão de Obra	H	6,0000000	11,70	70,20	
Insumo	00012001	SINAPI	CAIXA OCTOGONAL DE FUNDO MOVEL, EM PVC, DE 4" X 4", PARA ELETRODUTO FLEXIVEL CORRUGADO	Material	UN	1,0000000	7,14	7,14	
Insumo	00020111	SINAPI	FITA ISOLANTE ADESIVA ANTICHAMA, USO ATE 750 V, EM ROLO DE 19 MM X 20 M	Material	UN	0,1500000	10,30	1,54	

MO sem LS => 161,45
Valor do BDI => 73,62
LS => 0,00
MO com LS => 161,45
Valor com BDI => 326,12
Quant. => 35,0000000
Preço Total => 11.414,20

12.2.2	Código	Banco	Descrição	Tipo	Und	Quant.	Valor Unit	Total
Composição	3278	ORSE	Ponto de interruptor 01 seção (1 s) embutido com eletroduto de pvc flexível sanfonado Ø 3/4"	Conversão InfoWOrca	pt	1,0000000	183,46	183,46
Composição Auxiliar	10549	ORSE	Encargos Complementares - Servente	Provisórios	h	3,0000000	3,72	11,16
Composição Auxiliar	10552	ORSE	Encargos Complementares - Eletricista	Provisórios	h	4,0000000	3,55	14,20
Insumo	1117	ORSE	Interruptor embutir 01 seção simples com placa	Material	un	1,0000000	3,40	3,40
Insumo	00000939	SINAPI	FIO DE COBRE, SOLIDO, CLASSE 1, ISOLACAO EM PVC/A, ANTICHAMA BWF-B, 450/750V, SECAO NOMINAL 2,5 MM2	Material	M	12,0000000	2,32	27,84
Insumo	00001872	SINAPI	CAIXA DE PASSAGEM, EM PVC, DE 4" X 2", PARA ELETRODUTO FLEXIVEL CORRUGADO	Material	UN	1,0000000	2,76	2,76
Insumo	00002436	SINAPI	ELETRICISTA	Mão de Obra	H	4,0000000	18,25	73,00
Insumo	00002688	SINAPI	ELETRODUTO PVC FLEXIVEL CORRUGADO, COR AMARELA, DE 25 MM	Material	M	6,0000000	2,41	14,46
Insumo	00006111	SINAPI	SERVENTE DE OBRAS	Mão de Obra	H	3,0000000	11,70	35,10
Insumo	00020111	SINAPI	FITA ISOLANTE ADESIVA ANTICHAMA, USO ATE 750 V, EM ROLO DE 19 MM X 20 M	Material	UN	0,1500000	10,30	1,54

MO sem LS => 108,10
Valor do BDI => 53,49
LS => 0,00
MO com LS => 108,10
Valor com BDI => 236,95
Quant. => 12,0000000
Preço Total => 2.843,40

12.2.3	Código	Banco	Descrição	Tipo	Und	Quant.	Valor Unit	Total
Composição	3298	ORSE	Ponto de tomada 2p+t, ABNT, de embutir, 10 A, com eletroduto de pvc flexível sanfonado embutido Ø 3/4", fio rígido 2,5mm² (fio 12), inclusive placa em pvc e aterramento	Conversão InfoWOrca	pt	1,0000000	202,85	202,85
Composição Auxiliar	10549	ORSE	Encargos Complementares - Servente	Provisórios	h	3,0000000	3,72	11,16
Composição Auxiliar	10552	ORSE	Encargos Complementares - Eletricista	Provisórios	h	4,0000000	3,55	14,20
Insumo	9096	ORSE	Tomada 2p + t, ABNT, de embutir, 10 A, com placa em pvc	Material	un	1,0000000	8,87	8,87
Insumo	00000939	SINAPI	FIO DE COBRE, SOLIDO, CLASSE 1, ISOLACAO EM PVC/A, ANTICHAMA BWF-B, 450/750V, SECAO NOMINAL 2,5 MM2	Material	M	18,0000000	2,32	41,76
Insumo	00001872	SINAPI	CAIXA DE PASSAGEM, EM PVC, DE 4" X 2", PARA ELETRODUTO FLEXIVEL CORRUGADO	Material	UN	1,0000000	2,76	2,76
Insumo	00002436	SINAPI	ELETRICISTA	Mão de Obra	H	4,0000000	18,25	73,00
Insumo	00002688	SINAPI	ELETRODUTO PVC FLEXIVEL CORRUGADO, COR AMARELA, DE 25 MM	Material	M	6,0000000	2,41	14,46
Insumo	00006111	SINAPI	SERVENTE DE OBRAS	Mão de Obra	H	3,0000000	11,70	35,10
Insumo	00020111	SINAPI	FITA ISOLANTE ADESIVA ANTICHAMA, USO ATE 750 V, EM ROLO DE 19 MM X 20 M	Material	UN	0,1500000	10,30	1,54

MO sem LS => 108,10
Valor do BDI => 59,15
LS => 0,00
MO com LS => 108,10
Valor com BDI => 262,00
Quant. => 36,0000000
Preço Total => 9.432,00

12.2.4	Código	Banco	Descrição	Tipo	Und	Quant.	Valor Unit	Total
Composição	3292	ORSE	Ponto de tomada 3p para ar condicionado até 3000 va, com eletroduto de pvc rígido embutido Ø 3/4", incluindo conjunto astop/30a-220v, inclusive aterramento	Conversão InfoWOrca	pt	1,0000000	301,37	301,37
Composição Auxiliar	10549	ORSE	Encargos Complementares - Servente	Provisórios	h	4,0000000	3,72	14,88
Composição Auxiliar	10552	ORSE	Encargos Complementares - Eletricista	Provisórios	h	5,0000000	3,55	17,75

Obra
UNIDADE ESCOLAR BENTO NEVES/ APAMI: ORÇAMENTO BASE: AMPLIAÇÃO DE
EDIFICAÇÃO 2023

Bancos
SINAPI - 07/2023 - Maranhão
SBC - 07/2023 - Maranhão
ORSE - 06/2023 - Sergipe
SEINFRA - 027 - Ceará

B.D.I.
29,16%

Encargos Sociais
Desonerado: embutido nos
preços unitário dos insumos de
mão de obra, de acordo com as
bases.

Planilha Orçamentária Analítica

Insumo	Código	Banco	Descrição	Tipo	Und	Quant.	Valor Unit	Total			
Insumo	0000944	SINAPI	FIO DE COBRE, SOLIDO, CLASSE 1, ISOLACAO EM PVC/A, ANTICHAMA BWF- B, 450/750V, SECAO NOMINAL 4 MM2	Material	M	17,0000000	3,67	62,39			
Insumo	00002436	SINAPI	ELETRICISTA	Mão de Obra	H	5,0000000	18,25	91,25			
Insumo	00002674	SINAPI	ELETRODUTO DE PVC RIGIDO ROSCAVEL DE 3/4 ", SEM LUVA	Material	M	9,0000000	4,59	41,31			
Insumo	00006111	SINAPI	SERVENTE DE OBRAS	Mão de Obra	H	4,0000000	11,70	46,80			
Insumo	00012118	SINAPI	KIT DE PROTECAO ARSTOP PARA AR CONDICIONADO, TOMADA PADRAO 2P+T 20 A, COM DISJUNTOR UNIPOLAR DIN 20A	Material	UN	1,0000000	25,45	25,45			
Insumo	00020111	SINAPI	FITA ISOLANTE ADESIVA ANTICHAMA, USO ATE 750 V, EM ROLO DE 19 MM X 20 M	Material	UN	0,1500000	10,30	1,54			
						MO sem LS =>	138,05	LS =>	0,00	MO com LS =>	138,05
						Valor do BDI =>	87,87			Valor com BDI =>	389,24
						Quant. =>	4,0000000	Preço Total =>	1.556,96		

12.2.5	Código	Banco	Descrição	Tipo	Und	Quant.	Valor Unit	Total			
Composição	3281	ORSE	Ponto de interruptor 02 seções (2 s) embutido com eletroduto de pvc flexível sanfonado embutido Ø 3/4"	Conversão InfoWOrca	pt	1,0000000	186,26	186,26			
Composição Auxiliar	10549	ORSE	Encargos Complementares - Servente	Provisórios	h	3,0000000	3,72	11,16			
Composição Auxiliar	10552	ORSE	Encargos Complementares - Eletricista	Provisórios	h	4,0000000	3,55	14,20			
Insumo	1119	ORSE	Interruptor embutir 02 seções simples com placa	Material	un	1,0000000	6,20	6,20			
Insumo	0000939	SINAPI	FIO DE COBRE, SOLIDO, CLASSE 1, ISOLACAO EM PVC/A, ANTICHAMA BWF- B, 450/750V, SECAO NOMINAL 2,5 MM2	Material	M	12,0000000	2,32	27,84			
Insumo	00001872	SINAPI	CAIXA DE PASSAGEM, EM PVC, DE 4" X 2", PARA ELETRODUTO FLEXIVEL CORRUGADO	Material	UN	1,0000000	2,76	2,76			
Insumo	00002436	SINAPI	ELETRICISTA	Mão de Obra	H	4,0000000	18,25	73,00			
Insumo	00002688	SINAPI	ELETRODUTO PVC FLEXIVEL CORRUGADO, COR AMARELA, DE 25 MM	Material	M	6,0000000	2,41	14,46			
Insumo	00006111	SINAPI	SERVENTE DE OBRAS	Mão de Obra	H	3,0000000	11,70	35,10			
Insumo	00020111	SINAPI	FITA ISOLANTE ADESIVA ANTICHAMA, USO ATE 750 V, EM ROLO DE 19 MM X 20 M	Material	UN	0,1500000	10,30	1,54			
						MO sem LS =>	108,10	LS =>	0,00	MO com LS =>	108,10
						Valor do BDI =>	54,31			Valor com BDI =>	240,57
						Quant. =>	0,0000000	Preço Total =>	0,00		

12.2.6	Código	Banco	Descrição	Tipo	Und	Quant.	Valor Unit	Total			
Composição	92022	SINAPI	INTERRUPTOR SIMPLES (1 MÓDULO) COM 1 TOMADA DE EMBUTIR 2P+T 10 A, SEM SUPORTE E SEM PLACA - FORNECIMENTO E INSTALAÇÃO. AF_12/2015	INEL - INSTALAÇÃO ELÉTRICA/ELETRIFICAÇÃO E ILUMINAÇÃO EXTERNA	UN	1,0000000	38,03	38,03			
Composição Auxiliar	88247	SINAPI	AUXILIAR DE ELETRICISTA COM ENCARGOS COMPLEMENTARES	SEDI - SERVIÇOS DIVERSOS	H	0,4860000	19,70	9,57			
Composição Auxiliar	88264	SINAPI	ELETRICISTA COM ENCARGOS COMPLEMENTARES	SEDI - SERVIÇOS DIVERSOS	H	0,4860000	24,55	11,93			
Insumo	00038101	SINAPI	TOMADA 2P+T 10A, 250V (APENAS MODULO)	Material	UN	1,0000000	8,80	8,80			
Insumo	00038112	SINAPI	INTERRUPTOR SIMPLES 10A, 250V (APENAS MODULO)	Material	UN	1,0000000	7,73	7,73			
						MO sem LS =>	16,06	LS =>	0,00	MO com LS =>	16,06
						Valor do BDI =>	11,08			Valor com BDI =>	49,11
						Quant. =>	12,0000000	Preço Total =>	589,32		

12.2.7	Código	Banco	Descrição	Tipo	Und	Quant.	Valor Unit	Total			
Composição	92026	SINAPI	INTERRUPTOR SIMPLES (2 MÓDULOS) COM 1 TOMADA DE EMBUTIR 2P+T 10 A, SEM SUPORTE E SEM PLACA - FORNECIMENTO E INSTALAÇÃO. AF_12/2015	INEL - INSTALAÇÃO ELÉTRICA/ELETRIFICAÇÃO E ILUMINAÇÃO EXTERNA	UN	1,0000000	53,28	53,28			
Composição Auxiliar	88247	SINAPI	AUXILIAR DE ELETRICISTA COM ENCARGOS COMPLEMENTARES	SEDI - SERVIÇOS DIVERSOS	H	0,6560000	19,70	12,92			
Composição Auxiliar	88264	SINAPI	ELETRICISTA COM ENCARGOS COMPLEMENTARES	SEDI - SERVIÇOS DIVERSOS	H	0,6560000	24,55	16,10			
Insumo	00038101	SINAPI	TOMADA 2P+T 10A, 250V (APENAS MODULO)	Material	UN	1,0000000	8,80	8,80			
Insumo	00038112	SINAPI	INTERRUPTOR SIMPLES 10A, 250V (APENAS MODULO)	Material	UN	2,0000000	7,73	15,46			
						MO sem LS =>	21,68	LS =>	0,00	MO com LS =>	21,68
						Valor do BDI =>	15,53			Valor com BDI =>	68,81
						Quant. =>	1,0000000	Preço Total =>	68,81		

12.2.8	Código	Banco	Descrição	Tipo	Und	Quant.	Valor Unit	Total			
Composição	92002	SINAPI	TOMADA MÉDIA DE EMBUTIR (2 MÓDULOS), 2P+T 10 A, SEM SUPORTE E SEM PLACA - FORNECIMENTO E INSTALAÇÃO. AF_12/2015	INEL - INSTALAÇÃO ELÉTRICA/ELETRIFICAÇÃO E ILUMINAÇÃO EXTERNA	UN	1,0000000	42,90	42,90			
Composição Auxiliar	88247	SINAPI	AUXILIAR DE ELETRICISTA COM ENCARGOS COMPLEMENTARES	SEDI - SERVIÇOS DIVERSOS	H	0,5720000	19,70	11,26			
Composição Auxiliar	88264	SINAPI	ELETRICISTA COM ENCARGOS COMPLEMENTARES	SEDI - SERVIÇOS DIVERSOS	H	0,5720000	24,55	14,04			
Insumo	00038101	SINAPI	TOMADA 2P+T 10A, 250V (APENAS MODULO)	Material	UN	2,0000000	8,80	17,60			
						MO sem LS =>	18,91	LS =>	0,00	MO com LS =>	18,91
						Valor do BDI =>	12,50			Valor com BDI =>	55,40
						Quant. =>	24,0000000	Preço Total =>	1.329,60		

	Código	Banco	Descrição	Tipo	Und	Quant.	Valor Unit	Total			
Insumo	00038093	SINAPI	ESPELHO / PLACA DE 2 POSTOS 4" X 2", PARA INSTALACAO DE TOMADAS E INTERRUPTORES	Material	UN	1,0000000	2,67	2,67			
						MO sem LS =>	0,00	LS =>	0,00	MO com LS =>	0,00
						Valor do BDI =>	0,77			Valor com BDI =>	3,44
						Quant. =>	48,0000000	Preço Total =>	165,12		

12.2.10	Código	Banco	Descrição	Tipo	Und	Quant.	Valor Unit	Total
Composição	91873	SINAPI	ELETRODUTO RÍGIDO ROSCÁVEL, PVC, DN 40 MM (1 1/4"), PARA CIRCUITOS TERMINAIS, INSTALADO EM PAREDE - FORNECIMENTO E INSTALAÇÃO. AF_12/2015	INEL - INSTALAÇÃO ELÉTRICA/ELETRIFICAÇÃO E ILUMINAÇÃO EXTERNA	M	1,0000000	19,40	19,40
Composição Auxiliar	88247	SINAPI	AUXILIAR DE ELETRICISTA COM ENCARGOS COMPLEMENTARES	SEDI - SERVIÇOS DIVERSOS	H	0,2190000	19,70	4,31
Composição Auxiliar	88264	SINAPI	ELETRICISTA COM ENCARGOS COMPLEMENTARES	SEDI - SERVIÇOS DIVERSOS	H	0,2190000	24,55	5,37

Obra
UNIDADE ESCOLAR BENTO NEVES/ APAMI: ORÇAMENTO BASE: AMPLIAÇÃO DE
EDIFICAÇÃO 2023

Bancos
SINAPI - 07/2023 - Maranhão
SBC - 07/2023 - Maranhão
ORSE - 06/2023 - Sergipe
SEINFRA - 027 - Ceará

B.D.I.
29,16%

Encargos Sociais
Desonerado: embutido nos
preços unitário dos insumos de
mão de obra, de acordo com as
bases.

Planilha Orçamentária Analítica

Insumo	00002684	SINAPI	ELETRODUTO DE PVC RIGIDO ROSCAVEL DE 1 1/4", SEM LUVA	Material	M	1,0170000	9,56	9,72
				MO sem LS =>		7,24	LS =>	0,00
				Valor do BDI =>		5,65	MO com LS =>	7,24
							Valor com BDI =>	25,05
							Quant. =>	100,0000000
							Preço Total =>	2.505,00

12.2.11	Código	Banco	Descrição	Tipo	Und	Quant.	Valor Unit	Total
Composição	96986	SINAPI	HASTE DE ATERRAMENTO 3/4 PARA SPDA - FORNECIMENTO E INSTALAÇÃO. AF_12/2017	INEL - INSTALAÇÃO ELÉTRICA/ELETRIFICAÇÃO E SEDI - SERVIÇOS DIVERSOS	UN	1,0000000	135,78	135,78
Composição Auxiliar	88247	SINAPI	AUXILIAR DE ELETRICISTA COM ENCARGOS COMPLEMENTARES	SEDI - SERVIÇOS DIVERSOS	H	0,3955000	19,70	7,79
Composição Auxiliar	88264	SINAPI	ELETRICISTA COM ENCARGOS COMPLEMENTARES	SEDI - SERVIÇOS DIVERSOS	H	0,3955000	24,55	9,70
Insumo	00003378	SINAPI	!EM PROCESSO DE DESATIVACAO! HASTE DE ATERRAMENTO EM ACO COM 3,00 M DE COMPRIMENTO E DN = 3/4", REVESTIDA COM BAIXA CAMADA DE COBRE, SEM CONECTOR	Material	UN	1,0000000	118,29	118,29
				MO sem LS =>		13,07	LS =>	0,00
				Valor do BDI =>		39,59	MO com LS =>	13,07
							Valor com BDI =>	175,37
							Quant. =>	3,0000000
							Preço Total =>	526,11

12.2.12	Código	Banco	Descrição	Tipo	Und	Quant.	Valor Unit	Total
Composição	91926	SINAPI	CABO DE COBRE FLEXIVEL ISOLADO, 2,5 MM², ANTI-CHAMA 450/750 V, PARA CIRCUITOS TERMINAIS - FORNECIMENTO E INSTALAÇÃO. AF_12/2015	INEL - INSTALAÇÃO ELÉTRICA/ELETRIFICAÇÃO E ILUMINAÇÃO EXTERNA	M	1,0000000	3,89	3,89
Composição Auxiliar	88247	SINAPI	AUXILIAR DE ELETRICISTA COM ENCARGOS COMPLEMENTARES	SEDI - SERVIÇOS DIVERSOS	H	0,0290000	19,70	0,57
Composição Auxiliar	88264	SINAPI	ELETRICISTA COM ENCARGOS COMPLEMENTARES	SEDI - SERVIÇOS DIVERSOS	H	0,0290000	24,55	0,71
Insumo	00001014	SINAPI	CABO DE COBRE, FLEXIVEL, CLASSE 4 OU 5, ISOLACAO EM PVC/A, ANTICHAMA BWF-B, 1 CONDUTOR, 450/750 V, SECAO NOMINAL 2,5 MM2	Material	M	1,2434000	2,08	2,58
Insumo	00021127	SINAPI	FITA ISOLANTE ADESIVA ANTICHAMA, USO ATE 750 V, EM ROLO DE 19 MM X 5 M	Material	UN	0,0094000	3,89	0,03
				MO sem LS =>		0,94	LS =>	0,00
				Valor do BDI =>		1,13	MO com LS =>	0,94
							Valor com BDI =>	5,02
							Quant. =>	500,0000000
							Preço Total =>	2.510,00

13	INSTALAÇÃO DE ÁGUAS PLUVIAIS, TUBULAÇÕES E CONEXÕES DE PVC								1.205,50
13.1	Código	Banco	Descrição	Tipo	Und	Quant.	Valor Unit	Total	
Composição	91795	SINAPI	(COMPOSIÇÃO REPRESENTATIVA) DO SERVIÇO DE INST. TUBO PVC, SÉRIE N, ESGOTO PREDIAL, 100 MM (INST. RAMAL DESCARGA, RAMAL DE ESG. SANIT., PRUMADA ESG. SANIT., VENTILAÇÃO OU SUB-COLETOR AÉREO), INCL. CONEXÕES E CORTES, FIXAÇÕES, P/ PRÉDIOS. AF_10/2015	INHI - INSTALAÇÕES HIDROS SANITÁRIAS	M	1,0000000	60,18	60,18	
Composição Auxiliar	89714	SINAPI	TUBO PVC, SERIE NORMAL, ESGOTO PREDIAL, DN 100 MM, FORNECIDO E INSTALADO EM RAMAL DE DESCARGA OU RAMAL DE ESGOTO SANITÁRIO. AF_12/2014	INHI - INSTALAÇÕES HIDROS SANITÁRIAS	M	0,1846000	31,20	5,75	
Composição Auxiliar	89746	SINAPI	JOELHO 45 GRAUS, PVC, SERIE NORMAL, ESGOTO PREDIAL, DN 100 MM, JUNTA ELÁSTICA, FORNECIDO E INSTALADO EM RAMAL DE DESCARGA OU RAMAL DE ESGOTO SANITÁRIO. AF_12/2014	INHI - INSTALAÇÕES HIDROS SANITÁRIAS	UN	0,0653000	25,67	1,67	
Composição Auxiliar	89748	SINAPI	CURVA CURTA 90 GRAUS, PVC, SERIE NORMAL, ESGOTO PREDIAL, DN 100 MM, JUNTA ELÁSTICA, FORNECIDO E INSTALADO EM RAMAL DE DESCARGA OU RAMAL DE ESGOTO SANITÁRIO. AF_12/2014	INHI - INSTALAÇÕES HIDROS SANITÁRIAS	UN	0,2122000	38,05	8,07	
Composição Auxiliar	89778	SINAPI	LUVA SIMPLES, PVC, SERIE NORMAL, ESGOTO PREDIAL, DN 100 MM, JUNTA ELÁSTICA, FORNECIDO E INSTALADO EM RAMAL DE DESCARGA OU RAMAL DE ESGOTO SANITÁRIO. AF_12/2014	INHI - INSTALAÇÕES HIDROS SANITÁRIAS	UN	0,0982000	14,25	1,39	
Composição Auxiliar	89796	SINAPI	TE, PVC, SERIE NORMAL, ESGOTO PREDIAL, DN 100 X 100 MM, JUNTA ELÁSTICA, FORNECIDO E INSTALADO EM RAMAL DE DESCARGA OU RAMAL DE ESGOTO SANITÁRIO. AF_12/2014	INHI - INSTALAÇÕES HIDROS SANITÁRIAS	UN	0,0478000	39,24	1,87	
Composição Auxiliar	89797	SINAPI	JUNÇÃO SIMPLES, PVC, SERIE NORMAL, ESGOTO PREDIAL, DN 100 X 100 MM, JUNTA ELÁSTICA, FORNECIDO E INSTALADO EM RAMAL DE DESCARGA OU RAMAL DE ESGOTO SANITÁRIO. AF_12/2014	INHI - INSTALAÇÕES HIDROS SANITÁRIAS	UN	0,1086000	46,25	5,02	
Composição Auxiliar	89800	SINAPI	TUBO PVC, SERIE NORMAL, ESGOTO PREDIAL, DN 100 MM, FORNECIDO E INSTALADO EM PRUMADA DE ESGOTO SANITÁRIO OU VENTILAÇÃO. AF_12/2014	INHI - INSTALAÇÕES HIDROS SANITÁRIAS	M	0,5610000	24,08	13,50	
Composição Auxiliar	89810	SINAPI	JOELHO 45 GRAUS, PVC, SERIE NORMAL, ESGOTO PREDIAL, DN 100 MM, JUNTA ELÁSTICA, FORNECIDO E INSTALADO EM PRUMADA DE ESGOTO SANITÁRIO OU VENTILAÇÃO. AF_12/2014	INHI - INSTALAÇÕES HIDROS SANITÁRIAS	UN	0,0085000	26,64	0,22	
Composição Auxiliar	89821	SINAPI	LUVA SIMPLES, PVC, SERIE NORMAL, ESGOTO PREDIAL, DN 100 MM, JUNTA ELÁSTICA, FORNECIDO E INSTALADO EM PRUMADA DE ESGOTO SANITÁRIO OU VENTILAÇÃO. AF_12/2014	INHI - INSTALAÇÕES HIDROS SANITÁRIAS	UN	0,2392000	14,90	3,56	
Composição Auxiliar	89833	SINAPI	TE, PVC, SERIE NORMAL, ESGOTO PREDIAL, DN 100 X 100 MM, JUNTA ELÁSTICA, FORNECIDO E INSTALADO EM PRUMADA DE ESGOTO SANITÁRIO OU VENTILAÇÃO. AF_12/2014	INHI - INSTALAÇÕES HIDROS SANITÁRIAS	UN	0,0598000	40,53	2,42	
Composição Auxiliar	89834	SINAPI	JUNÇÃO SIMPLES, PVC, SERIE NORMAL, ESGOTO PREDIAL, DN 100 X 100 MM, JUNTA ELÁSTICA, FORNECIDO E INSTALADO EM PRUMADA DE ESGOTO SANITÁRIO OU VENTILAÇÃO. AF_12/2014	INHI - INSTALAÇÕES HIDROS SANITÁRIAS	UN	0,0311000	47,54	1,47	
Composição Auxiliar	89848	SINAPI	TUBO PVC, SERIE NORMAL, ESGOTO PREDIAL, DN 100 MM, FORNECIDO E INSTALADO EM SUBCOLETOR AÉREO DE ESGOTO SANITÁRIO. AF_12/2014	INHI - INSTALAÇÕES HIDROS SANITÁRIAS	M	0,2544000	23,14	5,88	
Composição Auxiliar	89851	SINAPI	JOELHO 45 GRAUS, PVC, SERIE NORMAL, ESGOTO PREDIAL, DN 100 MM, JUNTA ELÁSTICA, FORNECIDO E INSTALADO EM SUBCOLETOR AÉREO DE ESGOTO SANITÁRIO. AF_12/2014	INHI - INSTALAÇÕES HIDROS SANITÁRIAS	UN	0,0178000	29,00	0,51	
Composição Auxiliar	89856	SINAPI	LUVA SIMPLES, PVC, SERIE NORMAL, ESGOTO PREDIAL, DN 100 MM, JUNTA ELÁSTICA, FORNECIDO E INSTALADO EM SUBCOLETOR AÉREO DE ESGOTO SANITÁRIO. AF_12/2014	INHI - INSTALAÇÕES HIDROS SANITÁRIAS	UN	0,1267000	16,47	2,08	
Composição Auxiliar	89861	SINAPI	JUNÇÃO SIMPLES, PVC, SERIE NORMAL, ESGOTO PREDIAL, DN 100 X 100 MM, JUNTA ELÁSTICA, FORNECIDO E INSTALADO EM SUBCOLETOR AÉREO DE ESGOTO SANITÁRIO. AF_12/2014	INHI - INSTALAÇÕES HIDROS SANITÁRIAS	UN	0,0008000	50,69	0,04	
Composição Auxiliar	90438	SINAPI	FURO EM ALVENARIA PARA DIÂMETROS MAIORES QUE 75 MM. AF_05/2015	INHI - INSTALAÇÕES HIDROS SANITÁRIAS	UN	0,0999500	42,13	4,21	
Composição Auxiliar	90455	SINAPI	PASSANTE TIPO TUBO DE DIÂMETRO MAIOR QUE 75 MM, FIXADO EM LAJE. AF_05/2015	INHI - INSTALAÇÕES HIDROS SANITÁRIAS	UN	0,2323000	5,63	1,30	

Obra
UNIDADE ESCOLAR BENTO NEVES/ APAMI: ORÇAMENTO BASE: AMPLIAÇÃO DE
EDIFICAÇÃO 2023

Bancos
SINAPI - 07/2023 - Maranhão
SBC - 07/2023 - Maranhão
ORSE - 06/2023 - Sergipe
SEINFRA - 027 - Ceará

B.D.I.
29,16%

Encargos Sociais
Desonerado: embutido nos
preços unitário dos insumos de
mão de obra, de acordo com as
bases.

Planilha Orçamentária Analítica

Composição Auxiliar	91187	SINAPI	FIXAÇÃO DE TUBOS HORIZONTAIS DE PVC, CPVC OU COBRE DIÂMETROS MAIORES QUE 75 MM COM ABRAÇADEIRA METÁLICA FLEXÍVEL 18 MM, FIXADA DIRETAMENTE NA LAJE. AF_05/2015	INHI - INSTALAÇÕES HIDROS SANITÁRIAS	M	0,1239000	5,84	0,72	
Composição Auxiliar	91192	SINAPI	CHUMBAMENTO PONTUAL EM PASSAGEM DE TUBO COM DIÂMETRO MAIOR QUE 75 MM. AF_05/2015	INHI - INSTALAÇÕES HIDROS SANITÁRIAS	UN	0,0995000	5,12	0,50	
				MO sem LS =>	18,93	LS =>	0,00	MO com LS =>	18,93
				Valor do BDI =>	17,54			Valor com BDI =>	77,72
				Quant. =>			12,0000000	Preço Total =>	932,64

13.1	Código	Banco	Descrição	Tipo	Und	Quant.	Valor Unit	Total	
Composição	72285	SINAPI	CAIXA DE AREIA 40X40X40CM EM ALVENARIA - EXECUÇÃO	INHI - INSTALAÇÕES HIDROS SANITÁRIAS	UN	1,0000000	105,63	105,63	
Composição Auxiliar	88309	SINAPI	PEDREIRO COM ENCARGOS COMPLEMENTARES	SEDI - SERVIÇOS DIVERSOS	H	0,9800000	22,51	22,05	
Composição Auxiliar	88316	SINAPI	SERVENTE COM ENCARGOS COMPLEMENTARES	SEDI - SERVIÇOS DIVERSOS	H	2,0700000	17,39	35,99	
Insumo	00007271	SINAPI	BLOCO CERAMICO VAZADO PARA ALVENARIA DE VEDACAO, 8 FUROS, DE 9 X 19 X 19 CM (L X A X C)	Material	UN	20,0000000	0,85	17,00	
Insumo	00000370	SINAPI	AREIA MEDIA - POSTO JAZIDA/FORNECEDOR (RETIRADO NA JAZIDA, SEM TRANSPORTE)	Material	m³	0,1100000	70,00	7,70	
Insumo	00004721	SINAPI	PEDRA BRITADA N. 1 (9,5 a 19 MM) POSTO PEDREIRA/FORNECEDOR, SEM FRETE	Material	m³	0,0310000	77,39	2,39	
Insumo	00001382	SINAPI	CIMENTO PORTLAND POZOLANICO CP IV- 32	Material	50KG	0,4100000	50,00	20,50	
				MO sem LS =>	41,32	LS =>	0,00	MO com LS =>	41,32
				Valor do BDI =>	30,80			Valor com BDI =>	136,43
				Quant. =>			2,0000000	Preço Total =>	272,86

14	INSTALAÇÃO HIDRÁULICA								2.658,59
14.1	Código	Banco	Descrição	Tipo	Und	Quant.	Valor Unit	Total	
Composição	052703	SBC	PONTO DE AGUA FRIA PARA CUBAS DE PIA	INSTALACOES HIDRAULICAS - AGUA	UN	1,0000000	110,01	110,01	
Composição Auxiliar	88248	SINAPI	AUXILIAR DE ENCANADOR OU BOMBEIRO HIDRÁULICO COM ENCARGOS COMPLEMENTARES	SEDI - SERVIÇOS DIVERSOS	H	1,2690000	17,48	22,18	
Composição Auxiliar	88267	SINAPI	ENCANADOR OU BOMBEIRO HIDRÁULICO COM ENCARGOS COMPLEMENTARES	SEDI - SERVIÇOS DIVERSOS	H	1,0740000	21,78	23,39	
Insumo	000682	SBC	LUVA PVC ROSCAVEL 3/4" AGUA FRIA	Material	UN	1,0000000	2,76	2,76	
Insumo	003373	SBC	TUBO PVC AGUA ROSCA 3/4"	Material	M	4,0000000	11,58	46,32	
Insumo	004636	SBC	FITA TEFLON VEDA ROSCA 18mm x 25m	Material	M	4,8000000	0,19	0,91	
Insumo	005181	SBC	JOELHO 90 PVC ROSCAVEL 3/4"	Material	UN	2,0000000	2,65	5,30	
Insumo	005715	SBC	NIPLE PVC ROSCA 3/4"	Material	UN	1,0000000	2,59	2,59	
Insumo	005769	SBC	LUVA DE REDUCAO PVC ROSCAVEL 1" x 3/4"	Material	UN	1,0000000	6,56	6,56	
				MO sem LS =>	34,03	LS =>	0,00	MO com LS =>	34,03
				Valor do BDI =>	32,07			Valor com BDI =>	142,08
				Quant. =>			4,0000000	Preço Total =>	568,32

14.2	Código	Banco	Descrição	Tipo	Und	Quant.	Valor Unit	Total	
Composição	89865	SINAPI	TUBO, PVC, SOLDÁVEL, DN 25MM, INSTALADO EM DRENO DE AR-CONDICIONADO - FORNECIMENTO E INSTALAÇÃO. AF_12/2014	INHI - INSTALAÇÕES HIDROS SANITÁRIAS	M	1,0000000	13,98	13,98	
Composição Auxiliar	88248	SINAPI	AUXILIAR DE ENCANADOR OU BOMBEIRO HIDRÁULICO COM ENCARGOS COMPLEMENTARES	SEDI - SERVIÇOS DIVERSOS	H	0,2552000	17,48	4,46	
Composição Auxiliar	88267	SINAPI	ENCANADOR OU BOMBEIRO HIDRÁULICO COM ENCARGOS COMPLEMENTARES	SEDI - SERVIÇOS DIVERSOS	H	0,2552000	21,78	5,55	
Insumo	00009868	SINAPI	TUBO PVC, SOLDÁVEL, DN 25 MM, AGUA FRIA (NBR-5648)	Material	M	1,0549000	3,75	3,95	
Insumo	00038383	SINAPI	LIXA D'AGUA EM FOLHA, GRAO 100	Material	UN	0,0142000	1,86	0,02	
				MO sem LS =>	7,50	LS =>	0,00	MO com LS =>	7,50
				Valor do BDI =>	4,07			Valor com BDI =>	18,05
				Quant. =>			20,0000000	Preço Total =>	361,00

14.3	Código	Banco	Descrição	Tipo	Und	Quant.	Valor Unit	Total	
Composição	052765	SBC	PONTO DE AGUA FRIA EM TUBO PVC SOLDAVEL PARA CHUVEIRO	INSTALACOES HIDRAULICAS - AGUA	UN	1,0000000	93,19	93,19	
Composição Auxiliar	88248	SINAPI	AUXILIAR DE ENCANADOR OU BOMBEIRO HIDRÁULICO COM ENCARGOS COMPLEMENTARES	SEDI - SERVIÇOS DIVERSOS	H	1,4590000	17,48	25,50	
Composição Auxiliar	88267	SINAPI	ENCANADOR OU BOMBEIRO HIDRÁULICO COM ENCARGOS COMPLEMENTARES	SEDI - SERVIÇOS DIVERSOS	H	1,4590000	21,78	31,77	
Insumo	002675	SBC	JOELHO 90 PVC SOLDAVEL 25mm AGUA FRIA	Material	UN	1,0000000	0,83	0,83	
Insumo	003389	SBC	ADESIVO PARA PVC bisnaga de 75 gramas	Material	UN	0,2000000	9,50	1,90	
Insumo	003487	SBC	LIXA PARA MADEIRA S422 NORTON 100	Material	UN	0,0200000	0,90	0,01	
Insumo	003889	SBC	SOLUCAO LIMPADORA PARA TUBOS PVC FRASCO 1 LITRO	Material	UN	0,0300000	54,54	1,63	
Insumo	005621	SBC	LUVA PVC SOLDAVEL 25mm	Material	UN	1,0000000	0,93	0,93	
Insumo	005650	SBC	BUCHA REDUCAO LONGA PVC SOLDAVEL 40x25mm	Material	UN	1,0000000	4,25	4,25	
Insumo	005676	SBC	JOELHO 90 PVC SOLDAVEL AZUL 25mm x 3/4"	Material	UN	1,0000000	9,35	9,35	
Insumo	051067	SBC	TUBO PVC AGUA SOLDAVEL 25mm	Material	M	3,6000000	4,73	17,02	
				MO sem LS =>	42,91	LS =>	0,00	MO com LS =>	42,91
				Valor do BDI =>	27,17			Valor com BDI =>	120,36
				Quant. =>			3,0000000	Preço Total =>	361,08

14.4	Código	Banco	Descrição	Tipo	Und	Quant.	Valor Unit	Total
Composição	052850	SBC	PONTO AGUA FRIA PVC P/CAIXA DESCARGA ACOPLADA/VASO SANITARIO	INSTALACOES HIDRAULICAS - AGUA	UN	1,0000000	83,47	83,47
Composição Auxiliar	88248	SINAPI	AUXILIAR DE ENCANADOR OU BOMBEIRO HIDRÁULICO COM ENCARGOS COMPLEMENTARES	SEDI - SERVIÇOS DIVERSOS	H	0,7810000	17,48	13,65
Composição Auxiliar	88267	SINAPI	ENCANADOR OU BOMBEIRO HIDRÁULICO COM ENCARGOS COMPLEMENTARES	SEDI - SERVIÇOS DIVERSOS	H	1,5630000	21,78	34,04
Insumo	000682	SBC	LUVA PVC ROSCAVEL 3/4" AGUA FRIA	Material	UN	1,0000000	2,76	2,76

Obra
UNIDADE ESCOLAR BENTO NEVES/ APAMI: ORÇAMENTO BASE: AMPLIAÇÃO DE
EDIFICAÇÃO 2023

Bancos
SINAPI - 07/2023 - Maranhão
SBC - 07/2023 - Maranhão
ORSE - 06/2023 - Sergipe
SEINFRA - 027 - Ceará

B.D.I.
29,16%

Encargos Sociais
Desonerado: embutido nos
preços unitário dos insumos de
mão de obra, de acordo com as
bases.

Planilha Orçamentária Analítica

Insumo	Código	Banco	Descrição	Material	Und	Quant.	Valor Unit	Total			
Insumo	003375	SBC	TUBO PVC AGUA ROSCA 1.1/2"	Material	M	0,5000000	35,69	17,84			
Insumo	004636	SBC	FITA TEFLON VEDA ROSCA 18mm x 25m	Material	M	3,8600000	0,19	0,73			
Insumo	005181	SBC	JOELHO 90 PVC ROSCAVEL 3/4"	Material	UN	2,0000000	2,65	5,30			
Insumo	005715	SBC	NIPLE PVC ROSCA 3/4"	Material	UN	1,0000000	2,59	2,59			
Insumo	005769	SBC	LUVA DE REDUCAO PVC ROSCAVEL 1" x 3/4"	Material	UN	1,0000000	6,56	6,56			
						MO sem LS =>	36,15	LS =>	0,00	MO com LS =>	36,15
						Valor do BDI =>	24,33			Valor com BDI =>	107,80
						Quant. =>	3,0000000	Preço Total =>	323,40		

14.5	Código	Banco	Descrição	Tipo	Und	Quant.	Valor Unit	Total			
Composição	023219	SBC	PONTO DE AGUA FRIA EM TUBO PVC SOLDAVEL PARA LAVATORIO	REFORMA E RECONSTRUCAO	UN	1,0000000	83,36	83,36			
Composição Auxiliar	88248	SINAPI	AUXILIAR DE ENCANADOR OU BOMBEIRO HIDRÁULICO COM ENCARGOS COMPLEMENTARES	SEDI - SERVIÇOS DIVERSOS	H	1,3290000	17,48	23,23			
Composição Auxiliar	88267	SINAPI	ENCANADOR OU BOMBEIRO HIDRÁULICO COM ENCARGOS COMPLEMENTARES	SEDI - SERVIÇOS DIVERSOS	H	1,3290000	21,78	28,94			
Insumo	002675	SBC	JOELHO 90 PVC SOLDAVEL 25mm AGUA FRIA	Material	UN	1,0000000	0,83	0,83			
Insumo	003389	SBC	ADESIVO PARA PVC bisnaga de 75 gramas	Material	UN	0,2000000	9,50	1,90			
Insumo	003487	SBC	LIXA PARA MADEIRA S422 NORTON 100	Material	UN	0,0200000	0,90	0,01			
Insumo	003889	SBC	SOLUCAO LIMPADORA PARA TUBOS PVC FRASCO 1 LITRO	Material	UN	0,0300000	54,54	1,63			
Insumo	005621	SBC	LUVA PVC SOLDAVEL 25mm	Material	UN	1,0000000	0,93	0,93			
Insumo	005650	SBC	BUCHA REDUCAO LONGA PVC SOLDAVEL 40x25mm	Material	UN	1,0000000	4,25	4,25			
Insumo	005676	SBC	JOELHO 90 PVC SOLDAVEL AZUL 25mm x 3/4"	Material	UN	1,0000000	9,35	9,35			
Insumo	051067	SBC	TUBO PVC AGUA SOLDAVEL 25mm	Material	M	2,6000000	4,73	12,29			
						MO sem LS =>	39,09	LS =>	0,00	MO com LS =>	39,09
						Valor do BDI =>	24,30			Valor com BDI =>	107,66
						Quant. =>	6,0000000	Preço Total =>	645,96		

14.6	Código	Banco	Descrição	Tipo	Und	Quant.	Valor Unit	Total			
Composição	052711	SBC	PONTO DE AGUA FRIA PARA BEBEDOURO	INSTALACOES HIDRAULICAS - AGUA	UN	1,0000000	308,79	308,79			
Composição Auxiliar	88248	SINAPI	AUXILIAR DE ENCANADOR OU BOMBEIRO HIDRÁULICO COM ENCARGOS COMPLEMENTARES	SEDI - SERVIÇOS DIVERSOS	H	7,0300000	17,48	122,88			
Composição Auxiliar	88267	SINAPI	ENCANADOR OU BOMBEIRO HIDRÁULICO COM ENCARGOS COMPLEMENTARES	SEDI - SERVIÇOS DIVERSOS	H	4,4920000	21,78	97,83			
Insumo	000682	SBC	LUVA PVC ROSCAVEL 3/4" AGUA FRIA	Material	UN	2,0000000	2,76	5,52			
Insumo	003373	SBC	TUBO PVC AGUA ROSCA 3/4"	Material	M	5,0000000	11,58	57,90			
Insumo	004636	SBC	FITA TEFLON VEDA ROSCA 18mm x 25m	Material	M	5,6000000	0,19	1,06			
Insumo	005181	SBC	JOELHO 90 PVC ROSCAVEL 3/4"	Material	UN	2,0000000	2,65	5,30			
Insumo	005715	SBC	NIPLE PVC ROSCA 3/4"	Material	UN	2,0000000	2,59	5,18			
Insumo	005769	SBC	LUVA DE REDUCAO PVC ROSCAVEL 1" x 3/4"	Material	UN	2,0000000	6,56	13,12			
						MO sem LS =>	164,02	LS =>	0,00	MO com LS =>	164,02
						Valor do BDI =>	90,04			Valor com BDI =>	398,83
						Quant. =>	1,0000000	Preço Total =>	398,83		

15	INSTALAÇÃO SANITÁRIA, TUBULAÇÕES E CONEXÕES DE PVC								12.645,47		
15.1	Código	Banco	Descrição	Tipo	Und	Quant.	Valor Unit	Total			
Composição	1678	ORSE	Ponto de esgoto com tubo de pvc rígido soldável de Ø 50 mm (pias de cozinha, máquinas de lavar, etc...)	Tubos e Conexões de PVC Rígido Soldável para Esgoto	un	1,0000000	109,83	109,83			
Composição Auxiliar	10549	ORSE	Encargos Complementares - Servente	Provisórios	h	0,3000000	3,72	1,11			
Composição Auxiliar	10554	ORSE	Encargos Complementares - Encanador	Provisórios	h	0,3000000	3,63	1,08			
Insumo	138	ORSE	Adesivo pvc em frasco de 850 gramas	Material	kg	0,0150000	72,41	1,08			
Insumo	1703	ORSE	Pasta lubrificante p/ pvc je	Material	kg	0,0600000	63,50	3,81			
Insumo	2036	ORSE	Solucao limpadora pvc	Material	l	0,0230000	69,74	1,60			
Insumo	00000013	SINAPI	ESTOPA	Material	KG	0,0500000	18,09	0,90			
Insumo	00002696	SINAPI	ENCANADOR OU BOMBEIRO HIDRAULICO	Mão de Obra	H	0,3000000	16,55	4,96			
Insumo	00003518	SINAPI	JOELHO PVC, SOLDAVEL, PB, 45 GRAUS, DN 50 MM, PARA ESGOTO PREDIAL	Material	UN	3,0000000	3,31	9,93			
Insumo	00003767	SINAPI	LIXA EM FOLHA PARA PAREDE OU MADEIRA, NUMERO 120 (COR VERMELHA)	Material	UN	0,2000000	0,89	0,17			
Insumo	00006111	SINAPI	SERVENTE DE OBRAS	Mão de Obra	H	0,3000000	11,70	3,51			
Insumo	00007097	SINAPI	TE SANITARIO, PVC, DN 50 X 50 MM, SERIE NORMAL, PARA ESGOTO PREDIAL	Material	UN	1,0000000	6,56	6,56			
Insumo	00009838	SINAPI	TUBO PVC SERIE NORMAL, DN 50 MM, PARA ESGOTO PREDIAL (NBR 5688)	Material	M	8,0000000	9,39	75,12			
						MO sem LS =>	8,47	LS =>	0,00	MO com LS =>	8,47
						Valor do BDI =>	32,02			Valor com BDI =>	141,85
						Quant. =>	3,0000000	Preço Total =>	425,55		

15.2	Código	Banco	Descrição	Tipo	Und	Quant.	Valor Unit	Total
Composição	74104/001	SINAPI	CAIXA DE INSPEÇÃO EM ALVENARIA DE TIJOLO MACIÇO 60X60X60CM, REVESTIDA INTERNAMENTO COM BARRA LISA (CIMENTO E AREIA, TRAÇO 1:4) E=2,0CM, COM TAMPA PRÉ-MOLDADA DE CONCRETO E FUNDO DE CONCRETO 15MPA TIPO C - ESCAVAÇÃO E CONFECÇÃO	INHI - INSTALAÇÕES HIDROS SANITÁRIAS	UN	1,0000000	203,68	203,68
Composição Auxiliar	94969	SINAPI	CONCRETO FCK = 15MPA, TRAÇO 1:3,4:3,5 (EM MASSA SECA DE CIMENTO/ AREIA MÉDIA/ BRITA 1) - PREPARO MECÂNICO COM BETONEIRA 600 L. AF_05/2021	FUES - FUNDAÇÕES E ESTRUTURAS	m³	0,0180000	392,37	7,06

Obra
UNIDADE ESCOLAR BENTO NEVES/ APAMI: ORÇAMENTO BASE: AMPLIAÇÃO DE
EDIFICAÇÃO 2023

Bancos
SINAPI - 07/2023 - Maranhão
SBC - 07/2023 - Maranhão
ORSE - 06/2023 - Sergipe
SEINFRA - 027 - Ceará

B.D.I.
29,16%

Encargos Sociais
Desonerado: embutido nos
preços unitário dos insumos de
mão de obra, de acordo com as
bases.

Planilha Orçamentária Analítica

Composição Auxiliar	93358	SINAPI	ESCAVAÇÃO MANUAL DE VALA COM PROFUNDIDADE MENOR OU IGUAL A 1,30 M. AF_02/2021	MOVT - MOVIMENTO DE TERRA	m³	0,2160000	68,79	14,85		
Composição Auxiliar	87335	SINAPI	ARGAMASSA TRAÇO 1:2:8 (EM VOLUME DE CIMENTO, CAL E AREIA MÉDIA ÚMIDA) PARA EMBOÇO/MASSA ÚNICA/ASSENTAMENTO DE ALVENARIA DE VEDAÇÃO, PREPARO MECÂNICO COM MISTURADOR DE EIXO HORIZONTAL DE 300 KG. AF_08/2019	SEDI - SERVIÇOS DIVERSOS	m³	0,0228000	490,19	11,17		
Composição Auxiliar	88630	SINAPI	ARGAMASSA TRAÇO 1:4 (CIMENTO E AREIA MÉDIA), PREPARO MECÂNICO COM BETONEIRA 400 L. AF_08/2014	SEDI - SERVIÇOS DIVERSOS	m³	0,0165000	441,71	7,28		
Composição Auxiliar	88316	SINAPI	SERVENTE COM ENCARGOS COMPLEMENTARES	SEDI - SERVIÇOS DIVERSOS	H	1,6500000	17,39	28,69		
Composição Auxiliar	88309	SINAPI	PEDREIRO COM ENCARGOS COMPLEMENTARES	SEDI - SERVIÇOS DIVERSOS	H	1,9000000	22,51	42,76		
Composição Auxiliar	6087	SINAPI	TAMPA EM CONCRETO ARMADO 60X60X5CM P/CX INSPECAO/FOSSA SEPTICA	INHI - INSTALAÇÕES HIDROS SANITÁRIAS	UN	1,0000000	35,81	35,81		
Insumo	00001379	SINAPI	CIMENTO PORTLAND COMPOSTO CP II-32	Material	KG	0,8000000	0,84	0,67		
Insumo	00007258	SINAPI	TIJOLO CERAMICO MACICO COMUM *5 X 10 X 20* CM (L X A X C)	Material	UN	75,8860000	0,73	55,39		
					MO sem LS =>	70,51	LS =>	0,00	MO com LS =>	70,51
					Valor do BDI =>	59,39			Valor com BDI =>	263,07
					Quant. =>	1,0000000	Preço Total =>	263,07		

15.3	Código	Banco	Descrição	Tipo	Und	Quant.	Valor Unit	Total		
Composição	1679	ORSE	Ponto de esgoto com tubo de pvc rígido soldável de Ø 40 mm (lavatórios, mictórios, ralos sifonados, etc...)	Tubos e Conexões de PVC Rígido Soldável para Esgoto	un	1,0000000	70,39	70,39		
Composição Auxiliar	10549	ORSE	Encargos Complementares - Servente	Provisórios	h	0,6500000	3,72	2,41		
Composição Auxiliar	10554	ORSE	Encargos Complementares - Encanador	Provisórios	h	0,6500000	3,63	2,35		
Insumo	138	ORSE	Adesivo pvc em frasco de 850 gramas	Material	kg	0,0390000	72,41	2,82		
Insumo	1703	ORSE	Pasta lubrificante p/ pvc je	Material	kg	0,0900000	63,50	5,71		
Insumo	2036	ORSE	Solucao limpadora pvc	Material	l	0,0600000	69,74	4,18		
Insumo	00002696	SINAPI	ENCANADOR OU BOMBEIRO HIDRAULICO	Mão de Obra	H	0,6500000	16,55	10,75		
Insumo	00003516	SINAPI	JOELHO PVC, SOLDAVEL, BB, 45 GRAUS, DN 40 MM, PARA ESGOTO PREDIAL	Material	UN	3,0000000	2,04	6,12		
Insumo	00003517	SINAPI	JOELHO PVC, SOLDAVEL, BB, 90 GRAUS, SEM ANEL, DN 40 MM, PARA ESGOTO PREDIAL SECUNDARIO	Material	UN	3,0000000	1,84	5,52		
Insumo	00003767	SINAPI	LIXA EM FOLHA PARA PAREDE OU MADEIRA, NUMERO 120 (COR VERMELHA)	Material	UN	0,2000000	0,89	0,17		
Insumo	00006111	SINAPI	SERVENTE DE OBRAS	Mão de Obra	H	0,6500000	11,70	7,60		
Insumo	00009835	SINAPI	TUBO PVC SERIE NORMAL, DN 40 MM, PARA ESGOTO PREDIAL (NBR 5688)	Material	M	4,0000000	5,69	22,76		
					MO sem LS =>	18,35	LS =>	0,00	MO com LS =>	18,35
					Valor do BDI =>	20,52			Valor com BDI =>	90,91
					Quant. =>	9,0000000	Preço Total =>	818,19		

15.4	Código	Banco	Descrição	Tipo	Und	Quant.	Valor Unit	Total		
Composição	1683	ORSE	Ponto de esgoto com tubo de pvc rígido soldável de Ø 100 mm (vaso sanitário)	Tubos e Conexões de PVC Rígido Soldável para Esgoto	pt	1,0000000	99,47	99,47		
Composição Auxiliar	10549	ORSE	Encargos Complementares - Servente	Provisórios	h	0,4000000	3,72	1,48		
Composição Auxiliar	10554	ORSE	Encargos Complementares - Encanador	Provisórios	h	0,4000000	3,63	1,45		
Insumo	138	ORSE	Adesivo pvc em frasco de 850 gramas	Material	kg	0,0150000	72,41	1,08		
Insumo	00000013	SINAPI	ESTOPA	Material	KG	0,0500000	18,09	0,90		
Insumo	00002696	SINAPI	ENCANADOR OU BOMBEIRO HIDRAULICO	Mão de Obra	H	0,4000000	16,55	6,62		
Insumo	00003520	SINAPI	JOELHO PVC, SOLDAVEL, PB, 90 GRAUS, DN 100 MM, PARA ESGOTO PREDIAL	Material	UN	2,0000000	7,26	14,52		
Insumo	00006111	SINAPI	SERVENTE DE OBRAS	Mão de Obra	H	0,4000000	11,70	4,68		
Insumo	00009836	SINAPI	TUBO PVC SERIE NORMAL, DN 100 MM, PARA ESGOTO PREDIAL (NBR 5688)	Material	M	4,0000000	13,02	52,08		
Insumo	00010908	SINAPI	JUNCAO DE REDUCAO INVERTIDA, PVC SOLDAVEL, 100 X 50 MM, SERIE NORMAL PARA ESGOTO PREDIAL	Material	UN	1,0000000	16,66	16,66		
					MO sem LS =>	11,30	LS =>	0,00	MO com LS =>	11,30
					Valor do BDI =>	29,00			Valor com BDI =>	128,47
					Quant. =>	3,0000000	Preço Total =>	385,41		

15.5	Código	Banco	Descrição	Tipo	Und	Quant.	Valor Unit	Total		
Composição	95463	SINAPI	FOSSA SÉPTICA EM ALVENARIA DE TIJOLO CERÂMICO MACIÇO, DIMENSÕES EXTERNAS DE 1,90X1,10X1,40 M, VOLUME DE 1.500 LITROS, REVESTIDO INTERNAMENTE COM MASSA ÚNICA E IMPERMEABILIZANTE E COM TAMPA DE CONCRETO ARMADO COM ESPESSURA DE 8 CM	INHI - INSTALAÇÕES HIDROS SANITÁRIAS	UN	1,0000000	2.183,43	2.183,43		
Composição Auxiliar	87547	SINAPI	MASSA ÚNICA, PARA RECEBIMENTO DE PINTURA, EM ARGAMASSA TRAÇO 1:2:8, PREPARO MECÂNICO COM BETONEIRA 400L, APLICADA MANUALMENTE EM FACES INTERNAS DE PAREDES, ESPESSURA DE 10MM, COM EXECUÇÃO DE TALISCAS. AF_06/2014	REVE - REVESTIMENTO E TRATAMENTO DE SUPERFÍCIES	m²	6,9440000	20,89	145,06		
Composição Auxiliar	92423	SINAPI	MONTAGEM E DESMONTAGEM DE FÔRMA DE PILARES RETANGULARES E ESTRUTURAS SIMILARES, PÉ-DIREITO SIMPLES, EM CHAPA DE MADEIRA COMPENSADA RESINADA, 6 UTILIZAÇÕES. AF_09/2020	FUES - FUNDAÇÕES E ESTRUTURAS	m²	2,4200000	68,84	166,59		
Composição Auxiliar	92917	SINAPI	ARMAÇÃO DE ESTRUTURAS DIVERSAS DE CONCRETO ARMADO, EXCETO VIGAS, PILARES, LAJES E FUNDAÇÕES, UTILIZANDO AÇO CA-50 DE 8,0 MM. MONTAGEM. AF_06/2022	FUES - FUNDAÇÕES E ESTRUTURAS	KG	26,3400000	13,52	356,11		
Composição Auxiliar	94963	SINAPI	CONCRETO FCK = 15MPA, TRAÇO 1:3,4:3,5 (EM MASSA SECA DE CIMENTO/AREIA MÉDIA/ BRITA 1) - PREPARO MECÂNICO COM BETONEIRA 400 L. AF_05/2021	FUES - FUNDAÇÕES E ESTRUTURAS	m³	0,3678400	396,66	145,90		
Composição Auxiliar	72131	SINAPI	ALVENARIA EM TIJOLO CERAMICO MACICO 5X10X20CM 1 VEZ (ESPESSURA 20CM), ASSENTADO COM ARGAMASSA TRACO 1:2:8 (CIMENTO, CAL E AREIA)	PARE - PAREDES/PAINEIS	m²	6,9440000	193,15	1.341,23		
Insumo	00000123	SINAPI	ADITIVO IMPERMEABILIZANTE DE PEGA NORMAL PARA ARGAMASSAS E CONCRETOS SEM ARMAÇAO, LIQUIDO E ISENTO DE CLORETOS	Material	L	2,9400000	9,71	28,54		
					MO sem LS =>	518,77	LS =>	0,00	MO com LS =>	518,77
					Valor do BDI =>	636,68			Valor com BDI =>	2.820,11

Obra
UNIDADE ESCOLAR BENTO NEVES/ APAMI: ORÇAMENTO BASE: AMPLIAÇÃO DE EDIFICAÇÃO 2023

Bancos
SINAPI - 07/2023 - Maranhão
SBC - 07/2023 - Maranhão
ORSE - 06/2023 - Sergipe
SEINFRA - 027 - Ceará

B.D.I.
29,16%

Encargos Sociais
Desonerado: embutido nos preços unitário dos insumos de mão de obra, de acordo com as bases.

Planilha Orçamentária Analítica

Quant. => 1,0000000 Preço Total => 2.820,11

15.6	Código	Banco	Descrição	Tipo	Und	Quant.	Valor Unit	Total		
Composição	98064	SINAPI	SUMIDOURO CIRCULAR, EM CONCRETO PRÉ-MOLDADO, DIÂMETRO INTERNO = 2,38 M, ALTURA INTERNA = 3,0 M, ÁREA DE INFILTRAÇÃO: 25 M² (PARA 10 CONTRIBUINTES). AF_12/2020_PA	INHI - INSTALAÇÕES HIDROSANITÁRIAS	UN	1,0000000	5.559,16	5.559,16		
Composição Auxiliar	100475	SINAPI	ARGAMASSA TRAÇO 1:3 (EM VOLUME DE CIMENTO E AREIA MÉDIA ÚMIDA) COM ADIÇÃO DE IMPERMEABILIZANTE, PREPARO MECÂNICO COM BETONEIRA 400 L. AF_08/2019	SEDI - SERVIÇOS DIVERSOS	m³	0,0184000	736,63	13,55		
Composição Auxiliar	101624	SINAPI	PREPARO DE FUNDO DE VALA COM LARGURA MAIOR OU IGUAL A 1,5 M E MENOR QUE 2,5 M, COM CAMADA DE BRITA, LANÇAMENTO MECANIZADO. AF_08/2020	MOVT - MOVIMENTO DE TERRA	m³	0,5641000	156,21	88,11		
Composição Auxiliar	5678	SINAPI	RETROESCAVADEIRA SOBRE RODAS COM CARREGADEIRA, TRAÇÃO 4X4, POTÊNCIA LÍQ. 88 HP, CAÇAMBA CARREG. CAP. MÍN. 1 M3, CAÇAMBA RETRO CAP. 0,26 M3, PESO OPERACIONAL MÍN. 6.674 KG, PROFUNDIDADE ESCAVAÇÃO MÁX. 4,37 M - CHP DIURNO. AF_06/2014	CHOR - CUSTOS HORÁRIOS DE MÁQUINAS E EQUIPAMENTOS	CHP	0,7257000	119,24	86,53		
Composição Auxiliar	5679	SINAPI	RETROESCAVADEIRA SOBRE RODAS COM CARREGADEIRA, TRAÇÃO 4X4, POTÊNCIA LÍQ. 88 HP, CAÇAMBA CARREG. CAP. MÍN. 1 M3, CAÇAMBA RETRO CAP. 0,26 M3, PESO OPERACIONAL MÍN. 6.674 KG, PROFUNDIDADE ESCAVAÇÃO MÁX. 4,37 M - CHI DIURNO. AF_06/2014	CHOR - CUSTOS HORÁRIOS DE MÁQUINAS E EQUIPAMENTOS	CHI	1,4790000	48,85	72,24		
Composição Auxiliar	88309	SINAPI	PEDREIRO COM ENCARGOS COMPLEMENTARES	SEDI - SERVIÇOS DIVERSOS	H	1,7470000	22,51	39,32		
Composição Auxiliar	88316	SINAPI	SERVEENTE COM ENCARGOS COMPLEMENTARES	SEDI - SERVIÇOS DIVERSOS	H	1,3726000	17,39	23,86		
Composição Auxiliar	97738	SINAPI	PEÇA CIRCULAR PRÉ-MOLDADA, VOLUME DE CONCRETO DE 10 A 30 LITROS, TAXA DE FIBRA DE POLIPROPILENO APROXIMADA DE 6 KG/M³. AF_01/2018_PS	FUES - FUNDAÇÕES E ESTRUTURAS	m³	0,0154000	4.962,41	76,42		
Composição Auxiliar	97740	SINAPI	PEÇA CIRCULAR PRÉ-MOLDADA, VOLUME DE CONCRETO ACIMA DE 100 LITROS, TAXA DE AÇO APROXIMADA DE 30KG/M³. AF_01/2018	FUES - FUNDAÇÕES E ESTRUTURAS	m³	0,3771000	2.052,11	773,85		
Insumo	00043447	SINAPI	ANEL EM CONCRETO ARMADO, PERFURADO, PARA FOSSAS SEPTICAS E SUMIDOUROS, SEM FUNDO, DIAMETRO INTERNO DE 2,50 M E ALTURA DE 0,50 M	Material	UN	6,0000000	730,88	4.385,28		
					MO sem LS =>	289,18	LS =>	0,00	MO com LS =>	289,18
					Valor do BDI =>	1.621,05			Valor com BDI =>	7.180,21
					Quant. =>	1,0000000	Preço Total =>	7.180,21		

15.7	Código	Banco	Descrição	Tipo	Und	Quant.	Valor Unit	Total		
Composição	98105	SINAPI	CAIXA DE GORDURA DUPLA (CAPACIDADE: 126 L), RETANGULAR, EM ALVENARIA COM TIJOLOS CERÂMICOS MACIÇOS, DIMENSÕES INTERNAS = 0,4X0,7 M, ALTURA INTERNA = 0,8 M. AF_12/2020	INHI - INSTALAÇÕES HIDROSANITÁRIAS	UN	1,0000000	582,95	582,95		
Composição Auxiliar	100475	SINAPI	ARGAMASSA TRAÇO 1:3 (EM VOLUME DE CIMENTO E AREIA MÉDIA ÚMIDA) COM ADIÇÃO DE IMPERMEABILIZANTE, PREPARO MECÂNICO COM BETONEIRA 400 L. AF_08/2019	SEDI - SERVIÇOS DIVERSOS	m³	0,1456000	736,63	107,25		
Composição Auxiliar	101616	SINAPI	PREPARO DE FUNDO DE VALA COM LARGURA MENOR QUE 1,5 M (ACERTO DO SOLO NATURAL). AF_08/2020	MOVT - MOVIMENTO DE TERRA	m²	0,7000000	5,09	3,56		
Composição Auxiliar	87316	SINAPI	ARGAMASSA TRAÇO 1:4 (EM VOLUME DE CIMENTO E AREIA GROSSA ÚMIDA) PARA CHAPISCO CONVENCIONAL, PREPARO MECÂNICO COM BETONEIRA 400 L. AF_08/2019	SEDI - SERVIÇOS DIVERSOS	m³	0,0195000	440,11	8,58		
Composição Auxiliar	88309	SINAPI	PEDREIRO COM ENCARGOS COMPLEMENTARES	SEDI - SERVIÇOS DIVERSOS	H	6,5499000	22,51	147,43		
Composição Auxiliar	88316	SINAPI	SERVEENTE COM ENCARGOS COMPLEMENTARES	SEDI - SERVIÇOS DIVERSOS	H	5,1463000	17,39	89,49		
Composição Auxiliar	94970	SINAPI	CONCRETO FCK = 20MPA, TRAÇO 1:2,7:3 (EM MASSA SECA DE CIMENTO/ AREIA MÉDIA/ BRITA 1) - PREPARO MECÂNICO COM BETONEIRA 600 L. AF_05/2021	FUES - FUNDAÇÕES E ESTRUTURAS	m³	0,0502000	432,69	21,72		
Composição Auxiliar	97733	SINAPI	PEÇA RETANGULAR PRÉ-MOLDADA, VOLUME DE CONCRETO DE ATÉ 10 LITROS, TAXA DE AÇO APROXIMADA DE 30KG/M³. AF_01/2018	FUES - FUNDAÇÕES E ESTRUTURAS	m³	0,0112000	2.931,86	32,83		
Composição Auxiliar	97734	SINAPI	PEÇA RETANGULAR PRÉ-MOLDADA, VOLUME DE CONCRETO DE 10 A 30 LITROS, TAXA DE AÇO APROXIMADA DE 30KG/M³. AF_01/2018	FUES - FUNDAÇÕES E ESTRUTURAS	m³	0,0168000	2.558,28	42,97		
Insumo	00002692	SINAPI	DESMOLDANTE PROTETOR PARA FORMAS DE MADEIRA, DE BASE OLEOSA EMULSIONADA EM AGUA	Material	L	0,0041000	9,33	0,03		
Insumo	00004491	SINAPI	PONTALETE *7,5 X 7,5* CM EM PINUS, MISTA OU EQUIVALENTE DA REGIAO - BRUTA	Material	M	0,0888000	12,06	1,07		
Insumo	00004517	SINAPI	SARRAFO *2,5 X 7,5* CM EM PINUS, MISTA OU EQUIVALENTE DA REGIAO - BRUTA	Material	M	0,1056000	4,22	0,44		
Insumo	00005069	SINAPI	PREGO DE AÇO POLIDO COM CABECA 17 X 27 (2 1/2 X 11)	Material	KG	0,0094000	20,06	0,18		
Insumo	00006193	SINAPI	TABUA NAO APARELHADA *2,5 X 20* CM, EM MACARANDUBA, ANGELIM OU EQUIVALENTE DA REGIAO - BRUTA	Material	M	0,3312000	20,21	6,69		
Insumo	00007258	SINAPI	TIJOLO CERAMICO MACICO COMUM *5 X 10 X 20* CM (L X A X C)	Material	UN	165,3577000	0,73	120,71		
					MO sem LS =>	219,12	LS =>	0,00	MO com LS =>	219,12
					Valor do BDI =>	169,98			Valor com BDI =>	752,93
					Quant. =>	1,0000000	Preço Total =>	752,93		

16	PREVENÇÃO E COMBATE A INCÊNDIO								361,02	
16.0.1	Código	Banco	Descrição	Tipo	Und	Quant.	Valor Unit	Total		
Composição	72553	SINAPI	EXTINTOR DE PQS 4KG - FORNECIMENTO E INSTALACAO	INES - INSTALAÇÕES ESPECIAIS	UN	1,0000000	198,62	198,62		
Composição Auxiliar	88267	SINAPI	ENCANADOR OU BOMBEIRO HIDRÁULICO COM ENCARGOS COMPLEMENTARES	SEDI - SERVIÇOS DIVERSOS	H	0,3000000	21,78	6,53		
Composição Auxiliar	88316	SINAPI	SERVEENTE COM ENCARGOS COMPLEMENTARES	SEDI - SERVIÇOS DIVERSOS	H	0,3000000	17,39	5,21		
Insumo	00004350	SINAPI	BUCHA DE NYLON, DIAMETRO DO FURO 8 MM, COMPRIMENTO 40 MM, COM PARAFUSO DE ROSCA SOBERBA, CABECA CHATA, FENDA SIMPLES, 4,8 X 50 MM	Material	UN	1,0000000	0,73	0,73		
Insumo	00010891	SINAPI	EXTINTOR DE INCENDIO PORTATIL COM CARGA DE PO QUIMICO SECO (PQS) DE 4 KG, CLASSE BC	Material	UN	1,0000000	186,15	186,15		
					MO sem LS =>	8,63	LS =>	0,00	MO com LS =>	8,63
					Valor do BDI =>	57,91			Valor com BDI =>	256,53
					Quant. =>	1,0000000	Preço Total =>	256,53		

Insumo	Código	Banco	Descrição	Tipo	Und	Quant.	Valor Unit	Total		
Insumo	00038774	SINAPI	LUMINARIA DE EMERGENCIA 30 LEDS, POTENCIA 2 W, BATERIA DE LITIO, AUTONOMIA DE 6 HORAS	Material	UN	1,0000000	18,34	18,34		
					MO sem LS =>	0,00	LS =>	0,00	MO com LS =>	0,00
					Valor do BDI =>	5,34			Valor com BDI =>	23,68

Obra
UNIDADE ESCOLAR BENTO NEVES/ APAMI: ORÇAMENTO BASE: AMPLIAÇÃO DE
EDIFICAÇÃO 2023

Bancos
SINAPI - 07/2023 - Maranhão
SBC - 07/2023 - Maranhão
ORSE - 06/2023 - Sergipe
SEINFRA - 027 - Ceará

B.D.I.
29,16%

Encargos Sociais
Desonerado: embutido nos
preços unitário dos insumos de
mão de obra, de acordo com as
bases.

Planilha Orçamentária Analítica

Quant. => 3,0000000 Preço Total => 71,04

Insumo	Código	Banco	Descrição	Tipo	Und	Quant.	Valor Unit	Total
	00037539	SINAPI	PLACA DE SINALIZACAO DE SEGURANCA CONTRA INCENDIO, FOTOLUMINESCENTE, RETANGULAR, *13 X 26* CM, EM PVC *2* MM ANTI-CHAMAS (SIMBOLOS, CORES E PICTOGRAMAS CONFORME NBR 16820)	Material	UN	1,0000000	25,90	25,90
				MO sem LS =>		0,00	LS =>	0,00
				Valor do BDI =>		7,55	MO com LS =>	0,00
							Valor com BDI =>	33,45
						Quant. =>	1,0000000	Preço Total =>
								33,45

17 LOUÇAS E METAIS									15.087,84
17.1	Código	Banco	Descrição	Tipo	Und	Quant.	Valor Unit	Total	
Composição	94794	SINAPI	REGISTRO DE GAVETA BRUTO, LATÃO, ROSCÁVEL, 1 1/2, COM ACABAMENTO E CANOPLA CROMADOS, INSTALADO EM RESERVAÇÃO DE ÁGUA DE EDIFICAÇÃO QUE POSSUA RESERVATÓRIO DE FIBRA/FIBROCIMENTO FORNECIMENTO E INSTALAÇÃO. AF_06/2016	INHI - INSTALAÇÕES HIDROS SANITÁRIAS	UN	1,0000000	133,78	133,78	
Composição Auxiliar	88248	SINAPI	AUXILIAR DE ENCANADOR OU BOMBEIRO HIDRÁULICO COM ENCARGOS COMPLEMENTARES	SEDI - SERVIÇOS DIVERSOS	H	0,3743000	17,48	6,54	
Composição Auxiliar	88267	SINAPI	ENCANADOR OU BOMBEIRO HIDRÁULICO COM ENCARGOS COMPLEMENTARES	SEDI - SERVIÇOS DIVERSOS	H	0,3743000	21,78	8,15	
Insumo	00003148	SINAPI	FITA VEDA ROSCA EM ROLOS DE 18 MM X 50 M (L X C)	Material	UN	0,0192000	14,38	0,27	
Insumo	00006015	SINAPI	REGISTRO GAVETA COM ACABAMENTO E CANOPLA CROMADOS, SIMPLES, BITOLA 1 1/2 " (REF 1509)	Material	UN	1,0000000	118,82	118,82	
				MO sem LS =>		11,01	LS =>	0,00	
				Valor do BDI =>		39,01	MO com LS =>	11,01	
						Quant. =>	4,0000000	Preço Total =>	
								691,16	

17.2	Código	Banco	Descrição	Tipo	Und	Quant.	Valor Unit	Total
Composição	86883	SINAPI	SIFÃO DO TIPO FLEXÍVEL EM PVC 1 X 1.1/2 - FORNECIMENTO E INSTALAÇÃO. AF_01/2020	INHI - INSTALAÇÕES HIDROS SANITÁRIAS	UN	1,0000000	11,16	11,16
Composição Auxiliar	88267	SINAPI	ENCANADOR OU BOMBEIRO HIDRÁULICO COM ENCARGOS COMPLEMENTARES	SEDI - SERVIÇOS DIVERSOS	H	0,0845000	21,78	1,84
Composição Auxiliar	88316	SINAPI	SERVEENTE COM ENCARGOS COMPLEMENTARES	SEDI - SERVIÇOS DIVERSOS	H	0,0266000	17,39	0,46
Insumo	00003146	SINAPI	FITA VEDA ROSCA EM ROLOS DE 18 MM X 10 M (L X C)	Material	UN	0,0332000	3,90	0,12
Insumo	00044945	SINAPI	SIFAO / TUBO SINFONADO EXTENSIVEL/SANFONADO, UNIVERSAL/ SIMPLES, ENTRE *50 A 70* CM, DE PLASTICO BRANCO	Material	UN	1,0000000	8,74	8,74
				MO sem LS =>		1,73	LS =>	0,00
				Valor do BDI =>		3,25	MO com LS =>	1,73
						Quant. =>	9,0000000	Preço Total =>
								129,69

17.3	Código	Banco	Descrição	Tipo	Und	Quant.	Valor Unit	Total
Composição	86910	SINAPI	TORNEIRA CROMADA TUBO MÓVEL, DE PAREDE, 1/2 OU 3/4, PARA PIA DE COZINHA, PADRÃO MÉDIO - FORNECIMENTO E INSTALAÇÃO. AF_01/2020	INHI - INSTALAÇÕES HIDROS SANITÁRIAS	UN	1,0000000	134,86	134,86
Composição Auxiliar	88267	SINAPI	ENCANADOR OU BOMBEIRO HIDRÁULICO COM ENCARGOS COMPLEMENTARES	SEDI - SERVIÇOS DIVERSOS	H	0,1164000	21,78	2,53
Composição Auxiliar	88316	SINAPI	SERVEENTE COM ENCARGOS COMPLEMENTARES	SEDI - SERVIÇOS DIVERSOS	H	0,0367000	17,39	0,63
Insumo	00003146	SINAPI	FITA VEDA ROSCA EM ROLOS DE 18 MM X 10 M (L X C)	Material	UN	0,0210000	3,90	0,08
Insumo	00011773	SINAPI	TORNEIRA METALICA CROMADA DE PAREDE, PARA COZINHA, BICA MOVEL, COM AREJADOR, 1/2 " OU 3/4 " (REF 1167 / 1168)	Material	UN	1,0000000	131,62	131,62
				MO sem LS =>		2,39	LS =>	0,00
				Valor do BDI =>		39,32	MO com LS =>	2,39
						Quant. =>	4,0000000	Preço Total =>
								696,72

17.4	Código	Banco	Descrição	Tipo	Und	Quant.	Valor Unit	Total
Composição	96805	SINAPI	KIT CHASSI PEX, PRÉ-FABRICADO, PARA CHUVEIRO COM REGISTROS DE PRESSÃO E CONEXÕES POR ANEL DESLIZANTE FORNECIMENTO E INSTALAÇÃO. AF_06/2015	INHI - INSTALAÇÕES HIDROS SANITÁRIAS	UN	1,0000000	187,18	187,18
Composição Auxiliar	88248	SINAPI	AUXILIAR DE ENCANADOR OU BOMBEIRO HIDRÁULICO COM ENCARGOS COMPLEMENTARES	SEDI - SERVIÇOS DIVERSOS	H	0,4094000	17,48	7,15
Composição Auxiliar	88267	SINAPI	ENCANADOR OU BOMBEIRO HIDRÁULICO COM ENCARGOS COMPLEMENTARES	SEDI - SERVIÇOS DIVERSOS	H	0,6141000	21,78	13,37
Insumo	00039353	SINAPI	KIT CHUVEIRO PARA INSTALACAO PEX, QUADRO METALICO COM 2 TRAVESSAS, SUPERIOR COM ESPERA PARA CHUVEIRO E INFERIOR COM 2 REGISTROS DE PRESSAO DE 1/2 ", LARGURA DE *390* MM X ALTURA DE *900* MM, PARA CONEXAO COM ANEL DESLIZANTE (INCLUI REGISTROS PRESSAO E TUBOS PEX COM CONEXOES, SEM REGISTRO GAVETA, NAO INCLUI CARENAGEM)	Material	UN	1,0000000	166,66	166,66
				MO sem LS =>		15,49	LS =>	0,00
				Valor do BDI =>		54,58	MO com LS =>	15,49
						Quant. =>	3,0000000	Preço Total =>
								725,28

17.5	Código	Banco	Descrição	Tipo	Und	Quant.	Valor Unit	Total
Composição	86939	SINAPI	LAVATÓRIO LOUÇA BRANCA COM COLUNA, *44 X 35,5* CM, PADRÃO POPULAR, INCLUSO SIFÃO FLEXÍVEL EM PVC, VÁLVULA E ENGATE FLEXÍVEL 30CM EM PLÁSTICO E COM TORNEIRA CROMADA PADRÃO POPULAR - FORNECIMENTO E INSTALAÇÃO. AF_01/2020	INHI - INSTALAÇÕES HIDROS SANITÁRIAS	UN	1,0000000	434,89	434,89
Composição Auxiliar	86879	SINAPI	VÁLVULA EM PLÁSTICO 1 PARA PIA, TANQUE OU LAVATÓRIO, COM OU SEM LADRÃO - FORNECIMENTO E INSTALAÇÃO. AF_01/2020	INHI - INSTALAÇÕES HIDROS SANITÁRIAS	UN	1,0000000	8,61	8,61
Composição Auxiliar	86883	SINAPI	SIFÃO DO TIPO FLEXÍVEL EM PVC 1 X 1.1/2 - FORNECIMENTO E INSTALAÇÃO. AF_01/2020	INHI - INSTALAÇÕES HIDROS SANITÁRIAS	UN	1,0000000	11,16	11,16
Composição Auxiliar	86884	SINAPI	ENGATE FLEXÍVEL EM PLÁSTICO BRANCO, 1/2 X 30CM - FORNECIMENTO E INSTALAÇÃO. AF_01/2020	INHI - INSTALAÇÕES HIDROS SANITÁRIAS	UN	1,0000000	9,52	9,52
Composição Auxiliar	86902	SINAPI	LAVATÓRIO LOUÇA BRANCA COM COLUNA, *44 X 35,5* CM, PADRÃO POPULAR - FORNECIMENTO E INSTALAÇÃO. AF_01/2020	INHI - INSTALAÇÕES HIDROS SANITÁRIAS	UN	1,0000000	326,91	326,91
Composição Auxiliar	86906	SINAPI	TORNEIRA CROMADA DE MESA, 1/2 OU 3/4, PARA LAVATÓRIO, PADRÃO POPULAR - FORNECIMENTO E INSTALAÇÃO. AF_01/2020	INHI - INSTALAÇÕES HIDROS SANITÁRIAS	UN	1,0000000	78,69	78,69
				MO sem LS =>		29,49	LS =>	0,00
						Quant. =>		Preço Total =>
								29,49

Obra
UNIDADE ESCOLAR BENTO NEVES/ APAMI: ORÇAMENTO BASE: AMPLIAÇÃO DE
EDIFICAÇÃO 2023

Bancos
SINAPI - 07/2023 - Maranhão
SBC - 07/2023 - Maranhão
ORSE - 06/2023 - Sergipe
SEINFRA - 027 - Ceará

B.D.I.
29,16%

Encargos Sociais
Desonerado: embutido nos
preços unitário dos insumos de
mão de obra, de acordo com as
bases.

Planilha Orçamentária Analítica

Valor do BDI => 126,81

Quant. =>

Valor com BDI => 561,70
Preço Total => 1.123,40

17.6	Código	Banco	Descrição	Tipo	Und	Quant.	Valor Unit	Total		
Composição	12291	ORSE	Lavatório com bancada em granito cinza andorinha, e = 2cm, dim 1,30x0,60, com 02 cubas de embutir de louça, sifão cromado, válvula cromada, torneira cromada, inclusive rodopia 10 cm, assentada	Louças e Metais Sanitários	un	1,0000000	2.037,91	2.037,91		
Composição Auxiliar	10549	ORSE	Encargos Complementares - Servente	Provisórios	h	2,0000000	3,72	7,44		
Composição Auxiliar	10550	ORSE	Encargos Complementares - Pedreiro	Provisórios	h	2,0000000	3,57	7,14		
Composição Auxiliar	10554	ORSE	Encargos Complementares - Encanador	Provisórios	h	2,0000000	3,63	7,26		
Insumo	718	ORSE	Cuba de embutir oval branca (Deca - ref. L-37 ou similar) un	Material	un	2,0000000	72,90	145,80		
Insumo	2257	ORSE	Torneira para lavatório cromada, DECA, linha targa 1190C40 ou similar un	Material	un	2,0000000	96,88	193,76		
Insumo	2384	ORSE	Válvula de escoamento para lavatório, DECA 1602C ou similar un	Material	un	2,0000000	52,68	105,36		
Insumo	2585	ORSE	Tampo/bancada de granito cinza andorinha, e=2cm m2	Material	m²	0,7800000	491,94	383,71		
Insumo	7479	ORSE	Rodopia em granito cinza andorinha, l=10cm, e=2cm, com acabamento aboleado m	Material	m	1,3000000	61,09	79,41		
Insumo	9964	ORSE	Perfil Alumínio, Tubo Retangular 50,80mm x 25,40mm x 1,20mm (0,484kg/m) m	Material	kg	1,2000000	17,97	21,56		
Insumo	12051	ORSE	Testeira em granito cinza andorinha, l=4 cm (de topo) - fornecimento e colocação m	Material	m	2,5000000	37,26	93,15		
Insumo	12056	ORSE	Rasgo em bancada de mármore ou granito para colocação de cuba un	Material	un	2,0000000	126,36	252,72		
Insumo	12057	ORSE	Furo em bancada de mármore ou granito para colocação de torneira ou válvula un	Material	un	2,0000000	18,95	37,90		
Insumo	00002696	SINAPI	ENCANADOR OU BOMBEIRO HIDRAULICO	Mão de Obra	H	2,0000000	16,55	33,10		
Insumo	00004750	SINAPI	PEDREIRO	Mão de Obra	H	2,0000000	16,55	33,10		
Insumo	00006111	SINAPI	SERVENTE DE OBRAS	Mão de Obra	H	2,0000000	11,70	23,40		
Insumo	00006136	SINAPI	SIFAO EM METAL CROMADO PARA PIA OU LAVATORIO, 1 X 1.1/2 "	Material	UN	2,0000000	249,37	498,74		
Insumo	00011683	SINAPI	ENGATE / RABICHO FLEXIVEL INOX 1/2 " X 30 CM	Material	UN	2,0000000	57,18	114,36		
					MO sem LS =>	89,60	LS =>	0,00	MO com LS =>	89,60
					Valor do BDI =>	594,25			Valor com BDI =>	2.632,16
						Quant. =>	1,0000000	Preço Total =>	2.632,16	

17.7	Código	Banco	Descrição	Tipo	Und	Quant.	Valor Unit	Total		
Composição	12294	ORSE	Pia de cozinha com bancada em granito cinza andorinha, e = 2cm, dim 3,40x0,60m, com 02 cubas de aço inox, sifão cromado, válvula cromada, torneira cromada 1/2", inclusive rodopia 10 cm, assentada	Diversos	un	1,0000000	2.901,98	2.901,98		
Composição Auxiliar	10549	ORSE	Encargos Complementares - Servente	Provisórios	h	1,0000000	3,72	3,72		
Composição Auxiliar	10550	ORSE	Encargos Complementares - Pedreiro	Provisórios	h	2,0000000	3,57	7,14		
Composição Auxiliar	10554	ORSE	Encargos Complementares - Encanador	Provisórios	h	3,0000000	3,63	10,89		
Insumo	2016	ORSE	Sifão para pia de cozinha ou tanque, DECA ref. 1680.C112, acabamento cromado 1 1/2 x 1 1/2 ou similar. un	Material	un	2,0000000	178,60	357,20		
Insumo	2585	ORSE	Tampo/bancada de granito cinza andorinha, e=2cm m2	Material	m²	2,0400000	491,94	1.003,55		
Insumo	7479	ORSE	Rodopia em granito cinza andorinha, l=10cm, e=2cm, com acabamento aboleado m	Material	m	3,4000000	61,09	207,70		
Insumo	9964	ORSE	Perfil Alumínio, Tubo Retangular 50,80mm x 25,40mm x 1,20mm (0,484kg/m) m	Material	kg	1,2000000	17,97	21,56		
Insumo	12051	ORSE	Testeira em granito cinza andorinha, l=4 cm (de topo) - fornecimento e colocação m	Material	m	4,6000000	37,26	171,39		
Insumo	12056	ORSE	Rasgo em bancada de mármore ou granito para colocação de cuba un	Material	un	2,0000000	126,36	252,72		
Insumo	14004	ORSE	Torneira p/ pia cozinha d=1/2" (Linha Max, Deca, ref.1159-C34 ou similar) un	Material	un	2,0000000	186,45	372,90		
Insumo	00001747	SINAPI	CUBA ACO INOX (AISI 304) DE EMBUTIR COM VALVULA DE 3 1/2 ", DE *56 X 33 X 12* CM	Material	UN	2,0000000	199,38	398,76		
Insumo	00002696	SINAPI	ENCANADOR OU BOMBEIRO HIDRAULICO	Mão de Obra	H	3,0000000	16,55	49,65		
Insumo	00004750	SINAPI	PEDREIRO	Mão de Obra	H	2,0000000	16,55	33,10		
Insumo	00006111	SINAPI	SERVENTE DE OBRAS	Mão de Obra	H	1,0000000	11,70	11,70		
					MO sem LS =>	94,45	LS =>	0,00	MO com LS =>	94,45
					Valor do BDI =>	846,21			Valor com BDI =>	3.748,19
						Quant. =>	1,0000000	Preço Total =>	3.748,19	

17.8	Código	Banco	Descrição	Tipo	Und	Quant.	Valor Unit	Total
Composição	12287	ORSE	Pia de cozinha com bancada em granito cinza andorinha, e = 2cm, dim 3.45x0.60, com 01 cuba de aço inox, sifão cromado, válvula cromada, torneira cromada, inclusive rodopia 10 cm, assentada	Conversão InfoWORca	un	1,0000000	2.274,29	2.274,29
Composição Auxiliar	10549	ORSE	Encargos Complementares - Servente	Provisórios	h	1,0000000	3,72	3,72
Composição Auxiliar	10550	ORSE	Encargos Complementares - Pedreiro	Provisórios	h	2,0000000	3,57	7,14
Composição Auxiliar	10554	ORSE	Encargos Complementares - Encanador	Provisórios	h	2,0000000	3,63	7,26
Insumo	2016	ORSE	Sifão para pia de cozinha ou tanque, DECA ref. 1680.C112, acabamento cromado 1 1/2 x 1 1/2 ou similar. un	Material	un	1,0000000	178,60	178,60
Insumo	2585	ORSE	Tampo/bancada de granito cinza andorinha, e=2cm m2	Material	m²	2,0700000	491,94	1.018,31
Insumo	7479	ORSE	Rodopia em granito cinza andorinha, l=10cm, e=2cm, com acabamento aboleado m	Material	m	3,4500000	61,09	210,76
Insumo	12051	ORSE	Testeira em granito cinza andorinha, l=4 cm (de topo) - fornecimento e colocação m	Material	m	4,6500000	37,26	173,25
Insumo	12056	ORSE	Rasgo em bancada de mármore ou granito para colocação de cuba un	Material	un	1,0000000	126,36	126,36

Obra
UNIDADE ESCOLAR BENTO NEVES/ APAMI: ORÇAMENTO BASE: AMPLIAÇÃO DE
EDIFICAÇÃO 2023

Bancos
SINAPI - 07/2023 - Maranhão
SBC - 07/2023 - Maranhão
ORSE - 06/2023 - Sergipe
SEINFRA - 027 - Ceará

B.D.I.
29,16%

Encargos Sociais
Desonerado: embutido nos
preços unitário dos insumos de
mão de obra, de acordo com as
bases.

Planilha Orçamentária Analítica

Insumo	Código	Banco	Descrição	Tipo	Und	Quant.	Valor Unit	Total			
Insumo	14004	ORSE	Torneira p/ pia cozinha d=1/2" (Linha Max, Deca, ref.1159-C34 ou similar) un	Material	un	1,0000000	186,45	186,45			
Insumo	00001747	SINAPI	CUBA ACO INOX (AISI 304) DE EMBUTIR COM VALVULA DE 3 1/2 ", DE *56 X 33 X 12* CM	Material	UN	1,0000000	199,38	199,38			
Insumo	00002696	SINAPI	ENCANADOR OU BOMBEIRO HIDRAULICO	Mão de Obra	H	2,0000000	16,55	33,10			
Insumo	00004750	SINAPI	PEDREIRO	Mão de Obra	H	2,0000000	16,55	33,10			
Insumo	00006111	SINAPI	SERVEENTE DE OBRAS	Mão de Obra	H	1,0000000	11,70	11,70			
Insumo	00006157	SINAPI	VALVULA EM METAL CROMADO PARA PIA AMERICANA 3.1/2 X 1.1/2 "	Material	UN	1,0000000	85,16	85,16			
						MO sem LS =>	77,90	LS =>	0,00	MO com LS =>	77,90
						Valor do BDI =>	663,18			Valor com BDI =>	2.937,47
						Quant. =>	1,0000000	Preço Total =>	2.937,47		

17.9	Código	Banco	Descrição	Tipo	Und	Quant.	Valor Unit	Total			
Composição	190905	SBC	TANQUE DUPLO DE GRANITO SINTETICO 1,00x 51cm C/ METAIS	APARELHOS SANITARIOS	UN	1,0000000	1.016,22	1.016,22			
Composição Auxiliar	88248	SINAPI	AUXILIAR DE ENCANADOR OU BOMBEIRO HIDRÁULICO COM ENCARGOS COMPLEMENTARES	SEDI - SERVIÇOS DIVERSOS	H	3,1200000	17,48	54,53			
Composição Auxiliar	88267	SINAPI	ENCANADOR OU BOMBEIRO HIDRÁULICO COM ENCARGOS COMPLEMENTARES	SEDI - SERVIÇOS DIVERSOS	H	2,8180000	21,78	61,37			
Insumo	000050	SBC	CIMENTO PORTLAND CP III 32RS NBR 11578 (quilo)	Material	KG	4,0000000	0,84	3,36			
Insumo	000100	SBC	AREIA GROSSA LAVADA	Material	m³	0,0010000	65,84	0,06			
Insumo	001100	SBC	CIMENTO DIRECIONAL BRANCO (SACO 1 QUILOGRAMA)	Material	KG	1,2000000	5,62	6,74			
Insumo	003829	SBC	TORNEIRA PARA TANQUE REF.1133 CROMADA 1/2"	Material	UN	2,0000000	131,90	263,80			
Insumo	004636	SBC	FITA TEFLON VEDA ROSCA 18mm x 25m	Material	M	0,8000000	0,19	0,15			
Insumo	017084	SBC	SIFAO PARA TANQUE 1.1/4" x 1.1/2" PERLEX	Material	UN	2,0000000	151,90	303,80			
Insumo	033134	SBC	VALVULA INOXIDAVEL LONGA PARA TANQUE 2.1/2"x1.1/4"	Material	UN	1,0000000	71,21	71,21			
Insumo	037084	SBC	TANQUE DUPLO DE GRANITO SINTETICO PREMIUM 1,00x0,60m	Material	UN	1,0000000	251,20	251,20			
						MO sem LS =>	86,69	LS =>	0,00	MO com LS =>	86,69
						Valor do BDI =>	296,32			Valor com BDI =>	1.312,54
						Quant. =>	1,0000000	Preço Total =>	1.312,54		

17.10	Código	Banco	Descrição	Tipo	Und	Quant.	Valor Unit	Total			
Composição	102623	SINAPI	CAIXA D'ÁGUA EM POLIETILENO, 1000 LITROS (INCLUSOS TUBOS, CONEXÕES E TORNEIRA DE BÓIA) - FORNECIMENTO E INSTALAÇÃO. AF_06/2021	INHI - INSTALAÇÕES HIDROS SANITÁRIAS	UN	1,0000000	844,87	844,87			
Composição Auxiliar	102591	SINAPI	FURO EM CAIXA D'ÁGUA COM ESPESSURA DE 2 ATÉ 5 MM E DIÂMETRO DE 25 MM. AF_06/2021	INHI - INSTALAÇÕES HIDROS SANITÁRIAS	UN	3,0000000	3,35	10,05			
Composição Auxiliar	102595	SINAPI	FURO EM CAIXA D'ÁGUA COM ESPESSURA DE 2 ATÉ 5 MM E DIÂMETRO DE 40 MM. AF_06/2021	INHI - INSTALAÇÕES HIDROS SANITÁRIAS	UN	1,0000000	4,29	4,29			
Composição Auxiliar	102607	SINAPI	CAIXA D'ÁGUA EM POLIETILENO, 1000 LITROS - FORNECIMENTO E INSTALAÇÃO. AF_06/2021	INHI - INSTALAÇÕES HIDROS SANITÁRIAS	UN	1,0000000	455,91	455,91			
Composição Auxiliar	94489	SINAPI	REGISTRO DE ESFERA, PVC, SOLDÁVEL, COM VOLANTE, DN 25 MM - FORNECIMENTO E INSTALAÇÃO. AF_08/2021	INHI - INSTALAÇÕES HIDROS SANITÁRIAS	UN	2,0000000	37,94	75,88			
Composição Auxiliar	94491	SINAPI	REGISTRO DE ESFERA, PVC, SOLDÁVEL, COM VOLANTE, DN 40 MM - FORNECIMENTO E INSTALAÇÃO. AF_08/2021	INHI - INSTALAÇÕES HIDROS SANITÁRIAS	UN	1,0000000	78,06	78,06			
Composição Auxiliar	94648	SINAPI	TUBO, PVC, SOLDÁVEL, DN 25 MM, INSTALADO EM RESERVAÇÃO DE ÁGUA DE EDIFICAÇÃO QUE POSSUA RESERVATÓRIO DE FIBRA/FIBROCIMENTO FORNECIMENTO E INSTALAÇÃO. AF_06/2016	INHI - INSTALAÇÕES HIDROS SANITÁRIAS	M	1,8000000	9,12	16,41			
Composição Auxiliar	94650	SINAPI	TUBO, PVC, SOLDÁVEL, DN 40 MM, INSTALADO EM RESERVAÇÃO DE ÁGUA DE EDIFICAÇÃO QUE POSSUA RESERVATÓRIO DE FIBRA/FIBROCIMENTO FORNECIMENTO E INSTALAÇÃO. AF_06/2016	INHI - INSTALAÇÕES HIDROS SANITÁRIAS	M	0,9500000	20,48	19,45			
Composição Auxiliar	94672	SINAPI	JOELHO 90 GRAUS COM BUCHA DE LATÃO, PVC, SOLDÁVEL, DN 25 MM, X 3/4 INSTALADO EM RESERVAÇÃO DE ÁGUA DE EDIFICAÇÃO QUE POSSUA RESERVATÓRIO DE FIBRA/FIBROCIMENTO FORNECIMENTO E INSTALAÇÃO. AF_06/2016	INHI - INSTALAÇÕES HIDROS SANITÁRIAS	UN	2,0000000	8,12	16,24			
Composição Auxiliar	94676	SINAPI	JOELHO 90 GRAUS, PVC, SOLDÁVEL, DN 40 MM INSTALADO EM RESERVAÇÃO DE ÁGUA DE EDIFICAÇÃO QUE POSSUA RESERVATÓRIO DE FIBRA/FIBROCIMENTO FORNECIMENTO E INSTALAÇÃO. AF_06/2016	INHI - INSTALAÇÕES HIDROS SANITÁRIAS	UN	1,0000000	14,22	14,22			
Composição Auxiliar	94688	SINAPI	TÊ, PVC, SOLDÁVEL, DN 25 MM INSTALADO EM RESERVAÇÃO DE ÁGUA DE EDIFICAÇÃO QUE POSSUA RESERVATÓRIO DE FIBRA/FIBROCIMENTO FORNECIMENTO E INSTALAÇÃO. AF_06/2016	INHI - INSTALAÇÕES HIDROS SANITÁRIAS	UN	1,0000000	9,11	9,11			
Composição Auxiliar	94692	SINAPI	TÊ, PVC, SOLDÁVEL, DN 40 MM INSTALADO EM RESERVAÇÃO DE ÁGUA DE EDIFICAÇÃO QUE POSSUA RESERVATÓRIO DE FIBRA/FIBROCIMENTO FORNECIMENTO E INSTALAÇÃO. AF_06/2016	INHI - INSTALAÇÕES HIDROS SANITÁRIAS	UN	1,0000000	20,55	20,55			
Composição Auxiliar	94703	SINAPI	ADAPTADOR COM FLANGE E ANEL DE VEDAÇÃO, PVC, SOLDÁVEL, DN 25 MM X 3/4 , INSTALADO EM RESERVAÇÃO DE ÁGUA DE EDIFICAÇÃO QUE POSSUA RESERVATÓRIO DE FIBRA/FIBROCIMENTO FORNECIMENTO E INSTALAÇÃO. AF_06/2016	INHI - INSTALAÇÕES HIDROS SANITÁRIAS	UN	3,0000000	17,84	53,52			
Composição Auxiliar	94705	SINAPI	ADAPTADOR COM FLANGE E ANEL DE VEDAÇÃO, PVC, SOLDÁVEL, DN 40 MM X 1 1/4 , INSTALADO EM RESERVAÇÃO DE ÁGUA DE EDIFICAÇÃO QUE POSSUA RESERVATÓRIO DE FIBRA/FIBROCIMENTO FORNECIMENTO E INSTALAÇÃO. AF_06/2016	INHI - INSTALAÇÕES HIDROS SANITÁRIAS	UN	1,0000000	31,77	31,77			
Composição Auxiliar	94796	SINAPI	TORNEIRA DE BOIA PARA CAIXA D'ÁGUA, ROSCÁVEL, 3/4" - FORNECIMENTO E INSTALAÇÃO. AF_08/2021	INHI - INSTALAÇÕES HIDROS SANITÁRIAS	UN	1,0000000	39,41	39,41			
						MO sem LS =>	80,42	LS =>	0,00	MO com LS =>	80,42
						Valor do BDI =>	246,36			Valor com BDI =>	1.091,23
						Quant. =>	1,0000000	Preço Total =>	1.091,23		

18	SERVIÇOS FINAIS								60.825,69
18.1	Código	Banco	Descrição	Tipo	Und	Quant.	Valor Unit	Total	
Composição	210023	SBC	LIMPEZA FINAL DE OBRAS	LIMPEZA	m²	1,0000000	31,23	31,23	
Composição Auxiliar	88316	SINAPI	SERVEENTE COM ENCARGOS COMPLEMENTARES	SEDI - SERVIÇOS DIVERSOS	H	1,7770000	17,39	30,90	
Insumo	001500	SBC	ESTOPA COMUM EMBALAGEM 200 GRAMAS	Material	UN	0,0900000	3,72	0,33	

Obra
UNIDADE ESCOLAR BENTO NEVES/ APAMI: ORÇAMENTO BASE: AMPLIAÇÃO DE
EDIFICAÇÃO 2023

Bancos
SINAPI - 07/2023 - Maranhão
SBC - 07/2023 - Maranhão
ORSE - 06/2023 - Sergipe
SEINFRA - 027 - Ceará

B.D.I.
29,16%

Encargos Sociais
Desonerado: embutido nos
preços unitário dos insumos de
mão de obra, de acordo com as
bases.

Planilha Orçamentária Analítica

MO sem LS => 21,25 LS => 0,00 MO com LS => 21,25
Valor do BDI => 9,10 Valor com BDI => 40,33
Quant. => 1.503,0000000 Preço Total => 60.615,99

18.2	Código	Banco	Descrição	Tipo	Und	Quant.	Valor Unit	Total		
Composição	98504	SINAPI	PLANTIO DE GRAMA BATATAIS EM PLACAS. AF_05/2018	URBA - URBANIZAÇÃO	m²	1,0000000	16,24	16,24		
Composição Auxiliar	88316	SINAPI	SERVENTE COM ENCARGOS COMPLEMENTARES	SEDI - SERVIÇOS DIVERSOS	H	0,1564000	17,39	2,71		
Composição Auxiliar	88441	SINAPI	JARDINEIRO COM ENCARGOS COMPLEMENTARES	SEDI - SERVIÇOS DIVERSOS	H	0,0391000	17,53	0,68		
Insumo	00003324	SINAPI	GRAMA BATATAIS EM PLACAS, SEM PLANTIO	Material	m²	1,0000000	12,85	12,85		
				MO sem LS =>		2,33	LS =>	0,00	MO com LS =>	2,33
				Valor do BDI =>		4,73			Valor com BDI =>	20,97
					Quant. =>	10,0000000	Preço Total =>	209,70		

Total sem BDI 369.834,76
Total do BDI 107.802,46
Total Geral 477.637,22

Obra
UNIDADE ESCOLAR BENTO NEVES/ APAMI: ORÇAMENTO BASE:
AMPLIAÇÃO DE EDIFICAÇÃO 2023

Bancos
SINAPI - 07/2023 - Maranhão
SBC - 07/2023 - Maranhão
ORSE - 06/2023 - Sergipe
SEINFRA - 027 - Ceará

B.D.I.
29,16%

Encargos Sociais
Desonerado: embutido nos preços unitário
dos insumos de mão de obra, de acordo
com as bases.

Curva ABC de Serviços

Código	Banco	Descrição	Tipo	Und	Quant.	Valor Unit	Total	Peso (%)	Peso Acumulado (%)
210023	SBC	LIMPEZA FINAL DE OBRAS	LIMPEZA	m²	1.503,0	40,33	60.615,99	12,69	12,69
95952	SINAPI	(COMPOSIÇÃO REPRESENTATIVA) EXECUÇÃO DE ESTRUTURAS DE CONCRETO ARMADO CONVENCIONAL, PARA EDIFICAÇÃO HABITACIONAL MULTIFAMILIAR (PRÉDIO), FCK = 25 MPA. AF_01/2017: PILARES/ VIGAMENTO SUPERIOR E VIGAMENTO DE AMARRAÇÃO DO PLATIBANDA	FUES - FUNDAÇÕES E ESTRUTURAS	m³	15,27	2.914,71	44.507,62	9,32	22,01
98458	SINAPI	TAPUME COM COMPENSADO DE MADEIRA. AF_05/2018	CANT - CANTEIRO DE OBRAS	m²	189,2	192,97	36.509,92	7,64	29,65
89168	SINAPI	(COMPOSIÇÃO REPRESENTATIVA) DO SERVIÇO DE ALVENARIA DE VEDAÇÃO DE BLOCOS VAZADOS DE CERÂMICA DE 9X19X19CM (ESPESSURA 9CM), PARA EDIFICAÇÃO HABITACIONAL UNIFAMILIAR (CASA) E EDIFICAÇÃO PÚBLICA PADRÃO. AF_11/2014	PARE - PAREDES/PANEIS	m²	314,23	113,42	35.639,96	7,46	37,11
72110	SINAPI	ESTRUTURA METALICA EM TESOURAS OU TRELICAS, VAO LIVRE DE 12M, FORNECIMENTO E MONTAGEM, NAO SENDO CONSIDERADOS OS FECHAMENTOS METALICOS, AS COLUNAS, OS SERVICOS GERAIS EM ALVENARIA E CONCRETO, AS TELHAS DE COBERTURA E A PINTURA DE ACABAMENTO	COBE - COBERTURA	m²	121,23	184,05	22.312,38	4,67	41,79
87265	SINAPI	REVESTIMENTO CERÂMICO PARA PAREDES INTERNAS COM PLACAS TIPO ESMALTADA EXTRA DE DIMENSÕES 20X20 CM APLICADAS EM AMBIENTES DE ÁREA MAIOR QUE 5 M² NA ALTURA INTEIRA DAS PAREDES. AF_06/2014	REVE - REVESTIMENTO E TRATAMENTO DE SUPERFÍCIES	m²	203,91	85,86	17.507,71	3,67	45,45
7682	ORSE	Grade e montantes de ferro h=2,10m, inclusive portão, mureta h=40cm, chapiscada e rebocada, altura total=2,50m, exclusive pintura da grade e mureta - (padrão CEHOP) - Rev 04_12/2021	Esquadrias de Ferro	m²	19,25	801,54	15.429,64	3,23	48,68
CPU 007.7	Próprio	ADMINISTRAÇÃO LOCAL	ASTU - ASSENTAMENTO DE TUBOS E PECAS	MÊS	3,0	5.034,99	15.104,97	3,16	51,84
96486	SINAPI	FORRO DE PVC, LISO, PARA AMBIENTES COMERCIAIS, INCLUSIVE ESTRUTURA DE FIXAÇÃO. AF_05/2017_P	REVE - REVESTIMENTO E TRATAMENTO DE SUPERFÍCIES	m²	115,23	113,14	13.037,12	2,73	54,57
100690	SINAPI	KIT DE PORTA DE MADEIRA FRISADA, SEMI-OCA (LEVE OU MÉDIA), PADRÃO POPULAR, 80X210CM, ESPESSURA DE 3,5CM, ITENS INCLUSOS: DOBRADIÇAS, MONTAGEM E INSTALAÇÃO DE BATENTE, FECHADURA COM EXECUÇÃO DO FURO - FORNECIMENTO E INSTALAÇÃO. AF_12/2019	ESQV - ESQUADRIAS/FERRAGENS/VIDROS	UN	12,0	1.064,65	12.775,80	2,67	57,25
87547	SINAPI	MASSA ÚNICA, PARA RECEBIMENTO DE PINTURA, EM ARGAMASSA TRAÇO 1:2:8, PREPARO MECÂNICO COM BETONEIRA 400L, APLICADA MANUALMENTE EM FACES INTERNAS DE PAREDES, ESPESSURA DE 10MM, COM EXECUÇÃO DE TALISCAS. AF_06/2014	REVE - REVESTIMENTO E TRATAMENTO DE SUPERFÍCIES	m²	429,11	26,98	11.577,38	2,42	59,67
3395	ORSE	Ponto de luz em teto ou parede, com eletroduto de pvc flexível sanfonado embutido Ø 3/4"	Conversão InfoWOrca	un	35,0	326,12	11.414,20	2,39	62,06
3298	ORSE	Ponto de tomada 2p+t, ABNT, de embutir, 10 A, com eletroduto de pvc flexível sanfonado embutido Ø 3/4", fio rígido 2,5mm² (fio 12), inclusive placa em pvc e aterramento	Conversão InfoWOrca	pt	36,0	262,00	9.432,00	1,97	64,04
89171	SINAPI	(COMPOSIÇÃO REPRESENTATIVA) DO SERVIÇO DE REVESTIMENTO CERÂMICO PARA PISO COM PLACAS TIPO ESMALTADA EXTRA DE DIMENSÕES 35X35 CM, PARA EDIFICAÇÃO HABITACIONAL UNIFAMILIAR (CASA) E EDIFICAÇÃO PÚBLICA PADRÃO. AF_11/2014	PISO - PISOS	m²	115,23	81,02	9.335,93	1,95	65,99
93679	SINAPI	EXECUÇÃO DE PASSEIO EM PISO INTERTRAVADO, COM BLOCO RETANGULAR COLORIDO DE 20 X 10 CM, ESPESSURA 6 CM. AF_10/2022	PAVI - PAVIMENTAÇÃO	m²	84,3	100,13	8.440,95	1,77	67,76
88497	SINAPI	APLICAÇÃO E LIXAMENTO DE MASSA LÁTEX EM PAREDES, DUAS DEMÃOS. AF_06/2014	PINT - PINTURAS	m²	429,11	18,81	8.071,55	1,69	69,45
98064	SINAPI	SUMIDOURO CIRCULAR, EM CONCRETO PRÉ-MOLDADO, DIÂMETRO INTERNO = 2,38 M, ALTURA INTERNA = 3,0 M, ÁREA DE INFILTRAÇÃO: 25 M² (PARA 10 CONTRIBUINTES). AF_12/2020_PA	INHI - INSTALAÇÕES HIDROS SANITÁRIAS	UN	1,0	7.180,21	7.180,21	1,50	70,95
94570	SINAPI	JANELA DE ALUMÍNIO DE CORRER COM 2 FOLHAS PARA VIDROS, COM VIDROS, BATENTE, ACABAMENTO COM ACETATO OU BRILHANTE E FERRAGENS. EXCLUSIVE ALIZAR E CONTRAMARCO. FORNECIMENTO E INSTALAÇÃO. AF_12/2019	ESQV - ESQUADRIAS/FERRAGENS/VIDROS	m²	14,9	478,66	7.132,03	1,49	72,45
88489	SINAPI	APLICAÇÃO MANUAL DE PINTURA COM TINTA LÁTEX ACRÍLICA EM PAREDES, DUAS DEMÃOS. AF_06/2014	PINT - PINTURAS	m²	429,11	14,75	6.329,37	1,33	73,77
94445	SINAPI	TELHAMENTO COM TELHA CERÂMICA CAPA-CANAL, TIPO PLAN, COM ATÉ 2 ÁGUAS, INCLUSO TRANSPORTE VERTICAL. AF_07/2019	COBE - COBERTURA	m²	121,23	51,32	6.221,52	1,30	75,07
12012	ORSE	Porta em grade de ferro de correr, c/ quadro em tubo quadrado 2", barra redonda 3/4" na vertical e barra chata 2" x 1/4" na horizontal, inclusive ferrolho, roldanas e trilhos p/ penitenciária	Esquadrias de Ferro	m²	5,06	1.173,98	5.940,33	1,24	76,32
13095	ORSE	Porta em vidro temperado 10mm, na cor verde, inclusive ferragens e instalação, exclusive puxador	Vidros Temperados	m²	4,4	1.230,83	5.415,65	1,13	77,45
101965	SINAPI	PEITORIL LINEAR EM GRANITO OU MÁRMORE, L = 15CM, COMPRIMENTO DE ATÉ 2M, ASSENTADO COM ARGAMASSA 1:6 COM ADITIVO. AF_11/2020	REVE - REVESTIMENTO E TRATAMENTO DE SUPERFÍCIES	M	23,8	203,47	4.842,58	1,01	78,46
111313	SBC	CANTINA: PORTA CHAPA DE ACO ENROLAR TIPO TIJOLINHO	ESQUADRIAS DE FERRO	m²	2,75	1.662,99	4.573,22	0,96	79,42
87553	SINAPI	EMBOÇO, PARA RECEBIMENTO DE CERÂMICA, EM ARGAMASSA TRAÇO 1:2:8, PREPARO MECÂNICO COM BETONEIRA 400L, APLICADO MANUALMENTE EM FACES INTERNAS DE PAREDES, PARA AMBIENTE COM ÁREA MAIOR QUE 10M2, ESPESSURA DE 10MM, COM EXECUÇÃO DE TALISCAS. AF_06/2014	REVE - REVESTIMENTO E TRATAMENTO DE SUPERFÍCIES	m²	203,91	21,41	4.365,71	0,91	80,34
94228	SINAPI	CALHA EM CHAPA DE AÇO GALVANIZADO NÚMERO 24, DESENVOLVIMENTO DE 50 CM, INCLUSO TRANSPORTE VERTICAL. AF_07/2019	COBE - COBERTURA	M	41,9	101,19	4.239,86	0,89	81,22
87620	SINAPI	CONTRAPISO EM ARGAMASSA TRAÇO 1:4 (CIMENTO E AREIA), PREPARO MECÂNICO COM BETONEIRA 400 L, APLICADO EM ÁREAS SECAS SOBRE LAJE, ADERIDO, ESPESSURA 2CM. AF_06/2014	PISO - PISOS	m²	115,23	36,65	4.223,17	0,88	82,11
12294	ORSE	Pia de cozinha com bancada em granito cinza andorinha, e = 2cm, dim 3,40x0,60m, com 02 cubas de aço inox, sifão cromado, válvula cromada, torneira cromada 1/2", inclusive rodopia 10 cm, assentada	Diversos	un	1,0	3.748,19	3.748,19	0,78	82,89
30	ORSE	Demolição de madeiramento em coberturas com telhas cerâmicas	Demolições / Remoções	m²	115,23	29,25	3.370,47	0,71	83,60
97626	SINAPI	DEMOLIÇÃO DE PILARES E VIGAS EM CONCRETO ARMADO, DE FORMA MANUAL, SEM REAPROVEITAMENTO. AF_12/2017	SERP - SERVIÇOS PRELIMINARES	m³	5,04	625,75	3.153,78	0,66	84,26
87879	SINAPI	CHAPISCO APLICADO EM ALVENARIAS E ESTRUTURAS DE CONCRETO INTERNAS, COM COLHER DE PEDREIRO. ARGAMASSA TRAÇO 1:3 COM PREPARO EM BETONEIRA 400L. AF_06/2014	REVE - REVESTIMENTO E TRATAMENTO DE SUPERFÍCIES	m²	628,46	4,92	3.092,02	0,65	84,91

Obra
UNIDADE ESCOLAR BENTO NEVES/ APAMI: ORÇAMENTO BASE:
AMPLIAÇÃO DE EDIFICAÇÃO 2023

Bancos
SINAPI - 07/2023 - Maranhão
SBC - 07/2023 - Maranhão
ORSE - 06/2023 - Sergipe
SEINFRA - 027 - Ceará

B.D.I.
29,16%

Encargos Sociais
Desonerado: embutido nos preços unitário
dos insumos de mão de obra, de acordo
com as bases.

Curva ABC de Serviços

Código	Banco	Descrição	Tipo	Und	Quant.	Valor Unit	Total	Peso (%)	Peso Acumulado (%)
12287	ORSE	Pia de cozinha com bancada em granito cinza andorinha, e = 2cm, dim 3.45x0.60, com 01 cuba de aço inox, sifão cromado, válvula cromada, torneira cromada, inclusive rodopia 10 cm, assentada	Conversão InfoWOrca	un	1,0	2.937,47	2.937,47	0,62	85,52
94226	SINAPI	SUBCOBERTURA COM MANTA PLÁSTICA REVESTIDA POR PELÍCULA DE ALUMÍNIO, INCLUSO TRANSPORTE VERTICAL. AF_07/2019	COBE - COBERTURA	m²	115,23	24,96	2.876,14	0,60	86,12
74209/001	SINAPI	PLACA DE OBRA EM CHAPA DE ACO GALVANIZADO	CANT - CANTEIRO DE OBRAS	m²	6,0	476,08	2.856,48	0,60	86,72
100757	SINAPI	PINTURA COM TINTA ALQUÍDICA DE ACABAMENTO (ESMALTE SINTÉTICO ACETINADO) PULVERIZADA SOBRE SUPERFÍCIES METÁLICAS (EXCETO PERFIL) EXECUTADO EM OBRA (02 DEMÃOS). AF_01/2020_PE	PINT - PINTURAS	m²	48,46	58,81	2.849,93	0,60	87,32
3278	ORSE	Ponto de interruptor 01 seção (1 s) embutido com eletroduto de pvc flexível sanfonado Ø 3/4"	Conversão InfoWOrca	pt	12,0	236,95	2.843,40	0,60	87,91
95463	SINAPI	FOSSA SÉPTICA EM ALVENARIA DE TIJOLO CERÂMICO MACIÇO, DIMENSÕES EXTERNAS DE 1,90X1,10X1,40 M, VOLUME DE 1.500 LITROS, REVESTIDO INTERNAMENTE COM MASSA ÚNICA E IMPERMEABILIZANTE E COM TAMPA DE CONCRETO ARMADO COM ESPESSURA DE 8 CM	INHI - INSTALAÇÕES HIDROS SANITÁRIAS	UN	1,0	2.820,11	2.820,11	0,59	88,50
12291	ORSE	Lavatório com bancada em granito cinza andorinha, e = 2cm, dim 1,30x0,60, com 02 cubas de embutir de louça, sifão cromado, válvula cromada, torneira cromada, inclusive rodopia 10 cm, assentada	Louças e Metais Sanitários	un	1,0	2.632,16	2.632,16	0,55	89,05
91926	SINAPI	CABO DE COBRE FLEXÍVEL ISOLADO, 2,5 MM², ANTI-CHAMA 450/750 V, PARA CIRCUITOS TERMINAIS - FORNECIMENTO E INSTALAÇÃO. AF_12/2015	INEL - INSTALAÇÃO ELÉTRICA/ELETRIFICAÇÃO E ILUMINAÇÃO EXTERNA	M	500,0	5,02	2.510,00	0,53	89,58
91873	SINAPI	ELETRODUTO RÍGIDO ROSCÁVEL, PVC, DN 40 MM (1 1/4"), PARA CIRCUITOS TERMINAIS, INSTALADO EM PAREDE - FORNECIMENTO E INSTALAÇÃO. AF_12/2015	INEL - INSTALAÇÃO ELÉTRICA/ELETRIFICAÇÃO E ILUMINAÇÃO EXTERNA	M	100,0	25,05	2.505,00	0,52	90,10
88485	SINAPI	APLICAÇÃO DE FUNDO SELADOR ACRÍLICO EM PAREDES, UMA DEMÃO. AF_06/2014	PINT - PINTURAS	m²	429,11	4,64	1.991,07	0,42	90,52
74077/001	SINAPI	LOCACAO CONVENCIONAL DE OBRA, ATRAVÉS DE GABARITO DE TABUAS CORRIDAS PONTALETADAS, SEM REAPROVEITAMENTO	SERT - SERVIÇOS TÉCNICOS	m²	115,23	17,21	1.983,10	0,42	90,94
090685	SBC	PINGADEIRA CONCRETO PARA TOPO DE MUROS 0,20m	PAREDES E PAINEIS	M	12,0	162,94	1.955,28	0,41	91,35
190429	SBC	CANTINA + SECRETARIA: BANCADA EM GRANITO CINZA ANDORINHA	APARELHOS SANITARIOS	m²	3,12	621,90	1.940,32	0,41	91,75
022907	SBC	DEMOLICAO DE PISO CIMENTADO BSE CONCRETO 8CM(SILOS)	DEMOLICOES	m²	52,53	34,02	1.787,07	0,37	92,13
93188	SINAPI	VERGA MOLDADA IN LOCO EM CONCRETO PARA PORTAS COM ATÉ 1,5 M DE VÃO. AF_03/2016	FUES - FUNDAÇÕES E ESTRUTURAS	M	14,4	115,61	1.664,78	0,35	92,47
100659	SINAPI	ALIZAR DE 5X1,5CM PARA PORTA FIXADO COM PREGOS, PADRÃO MÉDIO - FORNECIMENTO E INSTALAÇÃO. AF_12/2019	ESQV - ESQUADRIAS/FERRAGENS/VIDROS	M	120,0	13,44	1.612,80	0,34	92,81
93358	SINAPI	ESCAVAÇÃO MANUAL DE VALA COM PROFUNDIDADE MENOR OU IGUAL A 1,30 M. AF_02/2021	MOVT - MOVIMENTO DE TERRA	m³	18,07	88,84	1.605,33	0,34	93,15
74133/002	SINAPI	EMASSAMENTO COM MASSA A OLEO, DUAS DEMAOS	PINT - PINTURAS	m²	50,4	31,76	1.600,70	0,34	93,48
3292	ORSE	Ponto de tomada 3p para ar condicionado até 3000 va, com eletroduto de pvc rígido embutido Ø 3/4", incluindo conjunto astop/30a-220v, inclusive aterramento	Conversão InfoWOrca	pt	4,0	389,24	1.556,96	0,33	93,81
93182	SINAPI	VERGA PRÉ-MOLDADA PARA JANELAS COM ATÉ 1,5 M DE VÃO. AF_03/2016	FUES - FUNDAÇÕES E ESTRUTURAS	M	23,8	63,12	1.502,25	0,31	94,12
73739/001	SINAPI	PINTURA ESMALTE ACETINADO EM MADEIRA, DUAS DEMAOS	PINT - PINTURAS	m²	50,4	27,20	1.370,88	0,29	94,41
97608	SINAPI	LUMINÁRIA ARANDELA TIPO TARTARUGA, COM GRADE, DE SOBREPOR, COM 1 LÂMPADA FLUORESCENTE DE 15 W, SEM REATOR - FORNECIMENTO E INSTALAÇÃO. AF_02/2020	INEL - INSTALAÇÃO ELÉTRICA/ELETRIFICAÇÃO E ILUMINAÇÃO EXTERNA	UN	9,0	149,24	1.343,16	0,28	94,69
92002	SINAPI	TOMADA MÉDIA DE EMBUTIR (2 MÓDULOS), 2P+T 10 A, SEM SUPORTE E SEM PLACA - FORNECIMENTO E INSTALAÇÃO. AF_12/2015	INEL - INSTALAÇÃO ELÉTRICA/ELETRIFICAÇÃO E ILUMINAÇÃO EXTERNA	UN	24,0	55,40	1.329,60	0,28	94,97
190905	SBC	TANQUE DUPLO DE GRANITO SINTETICO 1,00x 51cm C/ METAIS	APARELHOS SANITARIOS	UN	1,0	1.312,54	1.312,54	0,27	95,25
97589	SINAPI	LUMINÁRIA TIPO PLAFON EM PLÁSTICO, DE SOBREPOR, COM 1 LÂMPADA FLUORESCENTE DE 15 W, SEM REATOR - FORNECIMENTO E INSTALAÇÃO. AF_02/2020	INEL - INSTALAÇÃO ELÉTRICA/ELETRIFICAÇÃO E ILUMINAÇÃO EXTERNA	UN	26,0	47,63	1.238,38	0,26	95,50
93198	SINAPI	CONTRAVERGA MOLDADA IN LOCO COM UTILIZAÇÃO DE BLOCOS CANALETA PARA VÃOS DE ATÉ 1,5 M DE COMPRIMENTO. AF_03/2016	FUES - FUNDAÇÕES E ESTRUTURAS	M	23,8	48,12	1.145,25	0,24	95,74
86939	SINAPI	LAVATÓRIO LOUÇA BRANCA COM COLUNA, *44 X 35,5* CM, PADRÃO POPULAR, INCLUSO SIFÃO FLEXÍVEL EM PVC, VÁLVULA E ENGATE FLEXÍVEL 30CM EM PLÁSTICO E COM TORNEIRA CROMADA PADRÃO POPULAR - FORNECIMENTO E INSTALAÇÃO. AF_01/2020	INHI - INSTALAÇÕES HIDROS SANITÁRIAS	UN	2,0	561,70	1.123,40	0,24	95,98
102623	SINAPI	CAIXA D'ÁGUA EM POLIETILENO, 1000 LITROS (INCLUSOS TUBOS, CONEXÕES E TORNEIRA DE BÓIA) - FORNECIMENTO E INSTALAÇÃO. AF_06/2021	INHI - INSTALAÇÕES HIDROS SANITÁRIAS	UN	1,0	1.091,23	1.091,23	0,23	96,21
00006077	SINAPI	ARGILA OU BARRO PARA ATERRO/REATERRO (RETIRADO NA JAZIDA, SEM TRANSPORTE)	Material	m³	23,05	47,15	1.086,80	0,23	96,44
97622	SINAPI	DEMOLIÇÃO DE ALVENARIA DE BLOCO FURADO, DE FORMA MANUAL, SEM REAPROVEITAMENTO. AF_12/2017	SERP - SERVIÇOS PRELIMINARES	m³	17,4	58,74	1.022,07	0,21	96,65
94962	SINAPI	CONCRETO MAGRO PARA LASTRO, TRAÇO 1:4,5:4,5 (EM MASSA SECA DE CIMENTO/ AREIA MÉDIA/ BRITA 1) - PREPARO MECÂNICO COM BETONEIRA 400 L. AF_05/2021	FUES - FUNDAÇÕES E ESTRUTURAS	m³	2,26	448,61	1.013,85	0,21	96,86
91795	SINAPI	(COMPOSIÇÃO REPRESENTATIVA) DO SERVIÇO DE INST. TUBO PVC, SÉRIE N, ESGOTO PREDIAL, 100 MM (INST. RAMAL DESCARGA, RAMAL DE ESG. SANIT., PRUMADA ESG. SANIT., VENTILAÇÃO OU SUB-COLETOR AÉREO), INCL. CONEXÕES E CORTES, FIXAÇÕES, P/ PRÉDIOS. AF_10/2015	INHI - INSTALAÇÕES HIDROS SANITÁRIAS	M	12,0	77,72	932,64	0,20	97,06
140561	SBC	PUXADOR TUBULAR TIPO ALCA DUPLO INOX ESCOVADO 30CM	FERRAGENS	UN	2,0	449,06	898,12	0,19	97,25
1679	ORSE	Ponto de esgoto com tubo de pvc rígido soldável de Ø 40 mm (lavatórios, mictórios, ralos sifonados, etc...)	Tubos e Conexões de PVC Rígido Soldável para Esgoto	un	9,0	90,91	818,19	0,17	97,42
98105	SINAPI	CAIXA DE GORDURA DUPLA (CAPACIDADE: 126 L), RETANGULAR, EM ALVENARIA COM TIJOLOS CERÂMICOS MACIÇOS, DIMENSÕES INTERNAS = 0,4X0,7 M, ALTURA INTERNA = 0,8 M. AF_12/2020	INHI - INSTALAÇÕES HIDROS SANITÁRIAS	UN	1,0	752,93	752,93	0,16	97,57
96805	SINAPI	KIT CHASSI PEX, PRÉ-FABRICADO, PARA CHUVEIRO COM REGISTROS DE PRESSÃO E CONEXÕES POR ANEL DESLIZANTE FORNECIMENTO E INSTALAÇÃO. AF_06/2015	INHI - INSTALAÇÕES HIDROS SANITÁRIAS	UN	3,0	241,76	725,28	0,15	97,73

Obra
UNIDADE ESCOLAR BENTO NEVES/ APAMI: ORÇAMENTO BASE:
AMPLIAÇÃO DE EDIFICAÇÃO 2023

Bancos
SINAPI - 07/2023 - Maranhão
SBC - 07/2023 - Maranhão
ORSE - 06/2023 - Sergipe
SEINFRA - 027 - Ceará

B.D.I.
29,16%

Encargos Sociais
Desonerado: embutido nos preços unitário
dos insumos de mão de obra, de acordo
com as bases.

Curva ABC de Serviços


Código	Banco	Descrição	Tipo	Und	Quant.	Valor Unit	Total	Peso (%)	Peso Acumulado (%)
101963	SINAPI	BANHEIRO/RECEPÇÃO: LAJE PRÉ-MOLDADA UNIDIRECIONAL, BIAPOIADA, PARA PISO, ENCHIMENTO EM CERÂMICA, VIGOTA CONVENCIONAL, ALTURA TOTAL DA LAJE (ENCHIMENTO+CAPA) = (8+4). AF_11/2020	FUES - FUNDAÇÕES E ESTRUTURAS	m²	2,9	242,36	702,84	0,15	97,87
86910	SINAPI	TORNEIRA CROMADA TUBO MÓVEL, DE PAREDE, 1/2 OU 3/4, PARA PIA DE COZINHA, PADRÃO MÉDIO - FORNECIMENTO E INSTALAÇÃO. AF_01/2020	INHI - INSTALAÇÕES HIDROS SANITÁRIAS	UN	4,0	174,18	696,72	0,15	98,02
94794	SINAPI	REGISTRO DE GAVETA BRUTO, LATÃO, ROSCÁVEL, 1 1/2, COM ACABAMENTO E CANOPLA CROMADOS, INSTALADO EM RESERVAÇÃO DE ÁGUA DE EDIFICAÇÃO QUE POSSUA RESERVATÓRIO DE FIBRA/FIBROCIMENTO FORNECIMENTO E INSTALAÇÃO. AF_06/2016	INHI - INSTALAÇÕES HIDROS SANITÁRIAS	UN	4,0	172,79	691,16	0,14	98,16
023219	SBC	PONTO DE AGUA FRIA EM TUBO PVC SOLDAVEL PARA LAVATORIO	REFORMA E RECONSTRUCAO	UN	6,0	107,66	645,96	0,14	98,30
74106/001	SINAPI	IMPERMEABILIZACAO DE ESTRUTURAS ENTERRADAS, COM TINTA ASFALTICA, DUAS DEMAOS.	IMPE - IMPERMEABILIZAÇÕES E PROTEÇÕES DIVERSAS	m²	36,14	16,32	589,80	0,12	98,42
92022	SINAPI	INTERRUPTOR SIMPLES (1 MÓDULO) COM 1 TOMADA DE EMBUTIR 2P+T 10 A. SEM SUPORTE E SEM PLACA - FORNECIMENTO E INSTALAÇÃO. AF_12/2015	INEL - INSTALAÇÃO ELÉTRICA/ELETRIFICAÇÃO E ILUMINAÇÃO EXTERNA	UN	12,0	49,11	589,32	0,12	98,55
94221	SINAPI	CUMEEIRA PARA TELHA CERÂMICA EMBOÇADA COM ARGAMASSA TRAÇO 1:2:9 (CIMENTO, CAL E AREIA) PARA TELHADOS COM ATÉ 2 ÁGUAS, INCLUSO TRANSPORTE VERTICAL. AF_07/2019	COBE - COBERTURA	M	20,95	27,26	571,09	0,12	98,67
052703	SBC	PONTO DE AGUA FRIA PARA CUBAS DE PIA	INSTALACOES HIDRAULICAS - AGUA	UN	4,0	142,08	568,32	0,12	98,78
96986	SINAPI	HASTE DE ATERRAMENTO 3/4 PARA SPDA - FORNECIMENTO E INSTALAÇÃO. AF_12/2017	INEL - INSTALAÇÃO ELÉTRICA/ELETRIFICAÇÃO E	UN	3,0	175,37	526,11	0,11	98,89
1678	ORSE	Ponto de esgoto com tubo de pvc rígido soldável de Ø 50 mm (pias de cozinha, máquinas de lavar, etc...)	Tubos e Conexões de PVC Rígido Soldável para Esgoto	un	3,0	141,85	425,55	0,09	98,98
052711	SBC	PONTO DE AGUA FRIA PARA BEBEDOURO	INSTALACOES HIDRAULICAS - AGUA	UN	1,0	398,83	398,83	0,08	99,07
1683	ORSE	Ponto de esgoto com tubo de pvc rígido soldável de Ø 100 mm (vaso sanitário)	Tubos e Conexões de PVC Rígido Soldável para Esgoto	pt	3,0	128,47	385,41	0,08	99,15
98524	SINAPI	LIMPEZA MANUAL DE VEGETAÇÃO EM TERRENO COM ENXADA.AF_05/2018	URBA - URBANIZAÇÃO	m²	120,0	3,21	385,20	0,08	99,23
052765	SBC	PONTO DE AGUA FRIA EM TUBO PVC SOLDAVEL PARA CHUVEIRO	INSTALACOES HIDRAULICAS - AGUA	UN	3,0	120,36	361,08	0,08	99,30
89865	SINAPI	TUBO, PVC, SOLDÁVEL, DN 25MM, INSTALADO EM DRENO DE AR-CONDICIONADO - FORNECIMENTO E INSTALAÇÃO. AF_12/2014	INHI - INSTALAÇÕES HIDROS SANITÁRIAS	M	20,0	18,05	361,00	0,08	99,38
72887	SINAPI	TRANSPORTE COMERCIAL COM CAMINHAO BASCULANTE 6 M3, RODOVIA PAVIMENTADA - 5KM	MOVT - MOVIMENTO DE TERRA	M3XKM	230,05	1,52	349,67	0,07	99,45
052850	SBC	PONTO AGUA FRIA PVC P/CAIXA DESCARGA ACOPLADA/VASO SANITARIO	INSTALACOES HIDRAULICAS - AGUA	UN	3,0	107,80	323,40	0,07	99,52
94097	SINAPI	PREPARO DE FUNDO DE VALA COM LARGURA MENOR QUE 1,5 M, EM LOCAL COM NÍVEL BAIXO DE INTERFERÊNCIA. AF_06/2016	MOVT - MOVIMENTO DE TERRA	m²	45,17	6,67	301,28	0,06	99,58
93382	SINAPI	REATERRO MANUAL DE VALAS COM COMPACTAÇÃO MECANIZADA. AF_04/2016	MOVT - MOVIMENTO DE TERRA	m³	8,88	31,23	277,32	0,06	99,64
72285	SINAPI	CAIXA DE AREIA 40X40X40CM EM ALVENARIA - EXECUÇÃO	INHI - INSTALAÇÕES HIDROS SANITÁRIAS	UN	2,0	136,43	272,86	0,06	99,70
74104/001	SINAPI	CAIXA DE INSPEÇÃO EM ALVENARIA DE TIJOLO MACIÇO 60X60X60CM, REVESTIDA INTERNAMENTO COM BARRA LISA (CIMENTO E AREIA, TRAÇO 1:4) E=2,0CM, COM TAMPA PRÉ-MOLDADA DE CONCRETO E FUNDO DE CONCRETO 15MPA TIPO C - ESCAVAÇÃO E CONFECÇÃO	INHI - INSTALAÇÕES HIDROS SANITÁRIAS	UN	1,0	263,07	263,07	0,06	99,75
72553	SINAPI	EXTINTOR DE PQS 4KG - FORNECIMENTO E INSTALACAO	INES - INSTALAÇÕES ESPECIAIS	UN	1,0	256,53	256,53	0,05	99,81
9937	ORSE	Limpeza mecanizada do terreno c/ retroscavadeira (vegetação rasteira) inclusive carga e transporte - dmt até 1km	Serviços Iniciais de Obras Civis	m²	100,0	2,41	241,00	0,05	99,86
98504	SINAPI	PLANTIO DE GRAMA BATATAIS EM PLACAS. AF_05/2018	URBA - URBANIZAÇÃO	m²	10,0	20,97	209,70	0,04	99,90
00038093	SINAPI	ESPELHO / PLACA DE 2 POSTOS 4" X 2", PARA INSTALACAO DE TOMADAS E INTERRUPTORES	Material	UN	48,0	3,44	165,12	0,03	99,94
86883	SINAPI	SIFÃO DO TIPO FLEXÍVEL EM PVC 1 X 1.1/2 - FORNECIMENTO E INSTALAÇÃO. AF_01/2020	INHI - INSTALAÇÕES HIDROS SANITÁRIAS	UN	9,0	14,41	129,69	0,03	99,96
00038774	SINAPI	LUMINARIA DE EMERGENCIA 30 LEDS, POTENCIA 2 W, BATERIA DE LITIO, AUTONOMIA DE 6 HORAS	Material	UN	3,0	23,68	71,04	0,01	99,98
92026	SINAPI	INTERRUPTOR SIMPLES (2 MÓDULOS) COM 1 TOMADA DE EMBUTIR 2P+T 10 A, SEM SUPORTE E SEM PLACA - FORNECIMENTO E INSTALAÇÃO. AF_12/2015	INEL - INSTALAÇÃO ELÉTRICA/ELETRIFICAÇÃO E ILUMINAÇÃO EXTERNA	UN	1,0	68,81	68,81	0,01	99,99
00037539	SINAPI	PLACA DE SINALIZACAO DE SEGURANCA CONTRA INCENDIO, FOTOLUMINESCENTE, RETANGULAR, *13 X 26* CM, EM PVC *2* MM ANTI-CHAMAS (SIMBOLOS, CORES E PICTOGRAMAS CONFORME NBR 16820)	Material	UN	1,0	33,45	33,45	0,01	100,00
3281	ORSE	Ponto de interruptor 02 seções (2 s) embutido com eletroduto de pvc flexível sanfonado embutido Ø 3/4"	Conversão InfoWOrca	pt	0,0	240,57	0,00	0,00	100,00

Total sem BDI 369.834,76
Total do BDI 107.802,46
Total Geral 477.637,22

<p>Obra</p> <p>UNIDADE ESCOLAR BENTO NEVES/ APAMI: ORÇAMENTO BASE: AMPLIAÇÃO DE EDIFICAÇÃO 2023</p>	<p>Bancos</p> <p>SINAPI - 07/2023 - Maranhão SBC - 07/2023 - Maranhão ORSE - 06/2023 - Sergipe SEINFRA - 027 - Ceará</p>	<p>B.D.I.</p> <p>29,16%</p>	<p>Encargos Sociais</p> <p>Desonerado: embutido nos preços unitário dos insumos de mão de obra, de acordo com as bases.</p>
--	---	------------------------------------	--

Cronograma Físico e Financeiro

Item	Descrição	Total Por Etapa	30 DIAS	60 DIAS	90 DIAS
1	SERVIÇOS INICIAIS	100,00% 66.414,06	100,00% 66.414,06		
2	MOVIMENTAÇÃO DE TERRA	100,00% 1.436,47	100,00% 1.436,47		
3	INFRA-ESTRUTURA - VIGAS BALDRAMES E BLOCOS	100,00% 29.983,96	30,00% 8.995,19	35,00% 10.494,39	35,00% 10.494,39
4	SUPERESTRUTURA - PILARES E VIGAS	100,00% 18.424,27	35,00% 6.448,49	45,00% 8.290,92	20,00% 3.684,85
5	ALVENARIA DE VEDAÇÃO EDIFICAÇÃO	100,00% 51.069,60	50,00% 25.534,80	30,00% 15.320,88	20,00% 10.213,92
6	ESQUADRIAS	100,00% 49.443,13		40,00% 19.777,25	60,00% 29.665,88
7	COBERTURA	100,00% 51.213,39	30,00% 15.364,02	45,00% 23.046,03	25,00% 12.803,35
8	IMPERMEABILIZAÇÃO	100,00% 589,80	100,00% 589,80		
9	REVESTIMENTOS DE PAREDES	100,00% 36.542,82		55,00% 20.098,55	45,00% 16.444,27
10	PAVIMENTAÇÃO	100,00% 22.000,05	33,00% 7.260,02	43,00% 9.460,02	24,00% 5.280,01
11	PINTURA	100,00% 22.213,50		40,00% 8.885,40	60,00% 13.328,10
12	INSTALAÇÃO ELÉTRICA	100,00% 35.522,06	20,00% 7.104,41	50,00% 17.761,03	30,00% 10.656,62
13	INSTALAÇÃO DE ÁGUAS PLUVIAIS, TUBULAÇÕES E CONEXÕES DE PVC	100,00% 1.205,50		50,00% 602,75	50,00% 602,75
14	INSTALAÇÃO HIDRÁULICA	100,00% 2.658,59	25,00% 664,65	40,00% 1.063,44	35,00% 930,51
15	INSTALAÇÃO SANITÁRIA, TUBULAÇÕES E CONEXÕES DE PVC	100,00% 12.645,47	35,00% 4.425,91	35,00% 4.425,91	30,00% 3.793,64
16	PREVENÇÃO E COMBATE A INCÊNDIO	100,00% 361,02			100,00% 361,02
17	LOUÇAS E METAIS	100,00% 15.087,84			100,00% 15.087,84
18	SERVIÇOS FINAIS	100,00% 60.825,69		30,00% 18.247,71	70,00% 42.577,98
Porcentagem			30,20%	32,97%	36,83%
Custo			144.237,82	157.474,28	175.925,13
Porcentagem Acumulado			30,20%	63,17%	100,00%
Custo Acumulado			144.237,82	301.712,09	477.637,22

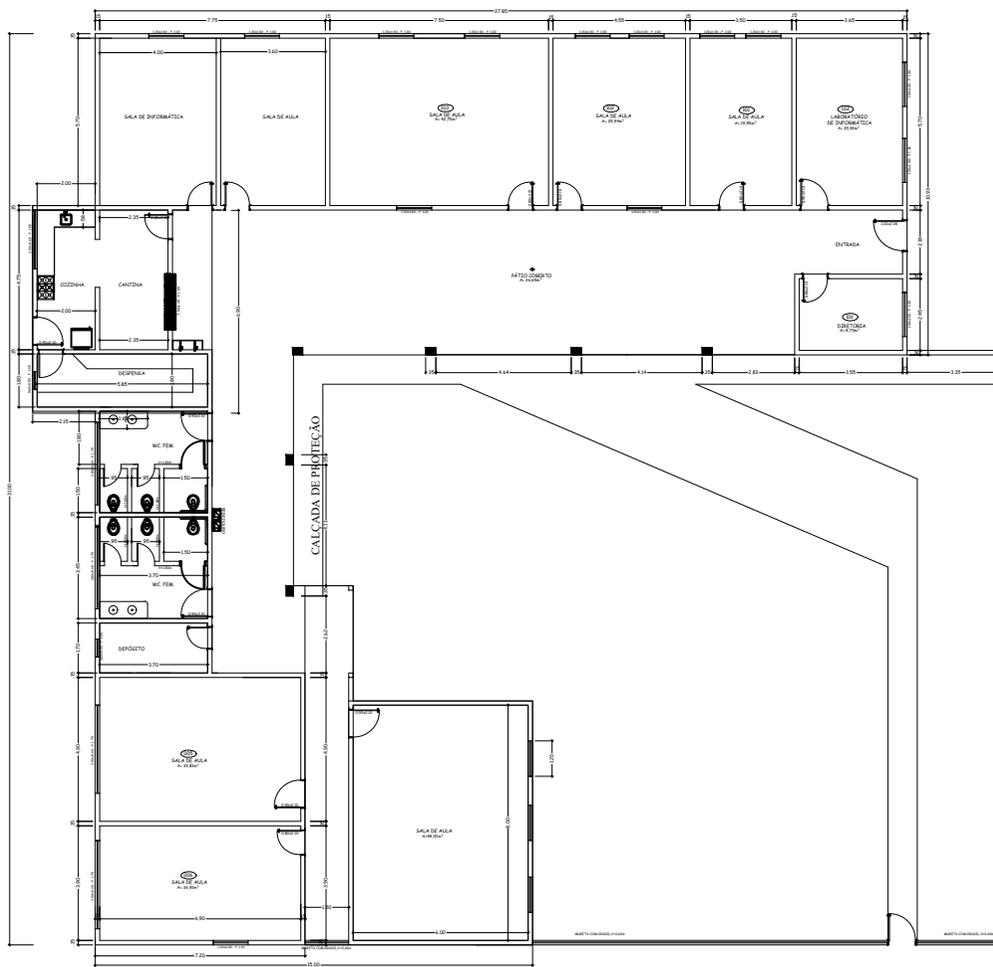

U.E. BENTO NEVES - APAMI
PLANTA BAIXA

PLANTA BAIXA
ESCALA: 1/50

LEVANTAMENTO: 535,16m²

U.E. BENTO NEVES - APAMI

PROPRIETÁRIO:
PREFEITURA MUNICIPAL DE PORTO FRANCO
CNPJ:06.208.946/0001-24

CONTEÚDO:
PLANTA BAIXA DE LEVANTAMENTO

DATA: JUN/ 2023

ÁREA :

LOCAL: UNIDADE ESCOLAR BENTO NEVES - A P A M I
RUA BELIZARIO PORTO FRANCO


PRANCHA

ARQ-01

AREAS.:
ATUAL: 535,16m²
ALTERAÇÃO:141,22m²
TOTAL = 676,38m²

RESPONSÁVEL TECNICO:




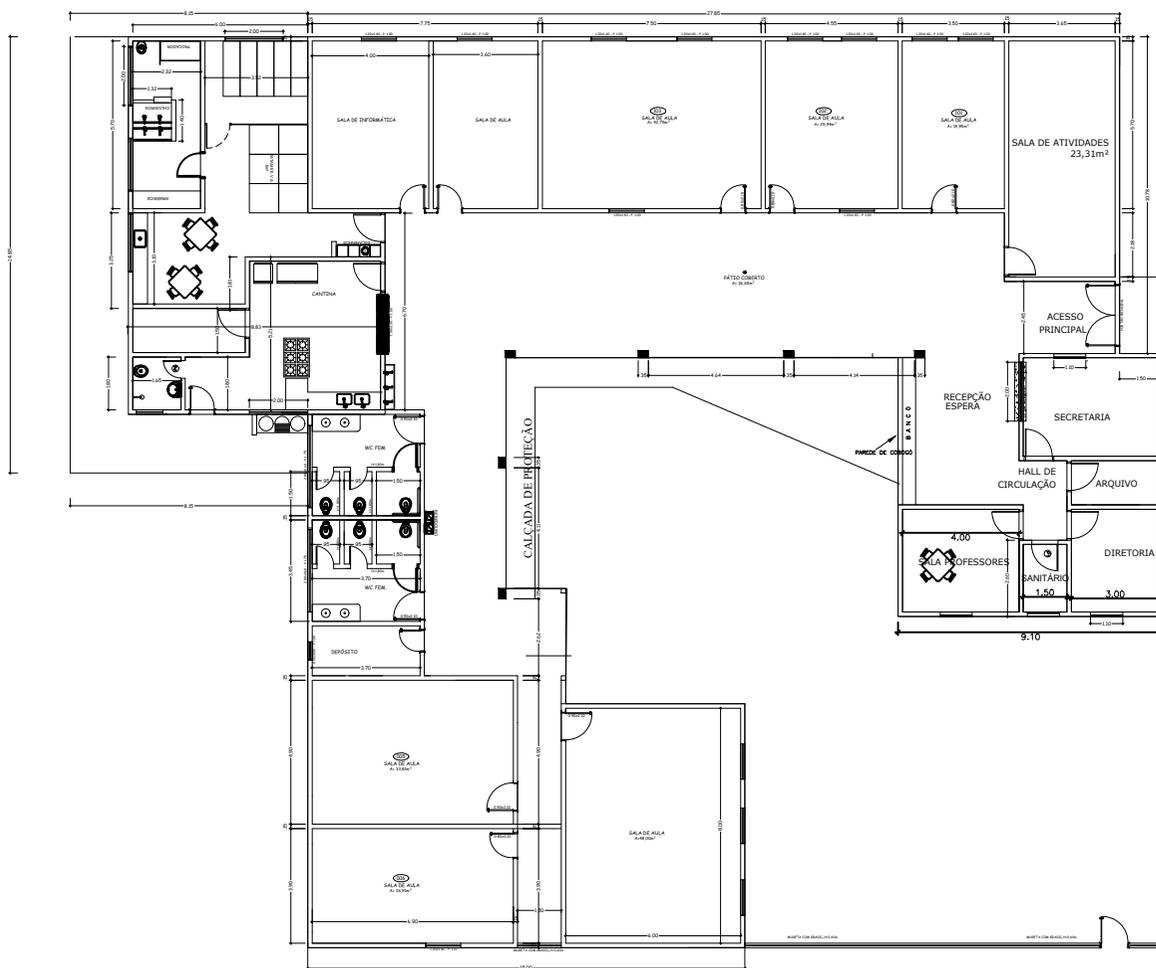

U.E. BENTO NEVES - APAMI
ALTERAÇÃO

PLANTA BAIXA
ESCALA: 1/50

676,38m²

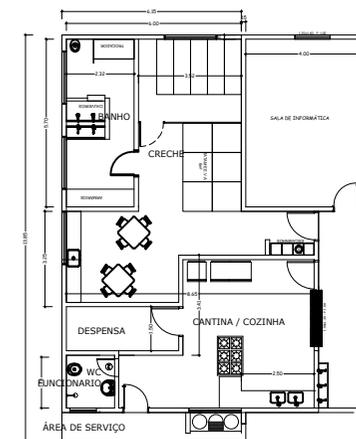

AMBIENTES REFORMA/AMPLIAÇÃO

U.E. BENTO NEVES - APAMI

CONTEÚDO:
PLANTA BAIXA DE REFORMA E
AMPLIAÇÃO

DATA: JUN/ 2023

PRANCHA

ARQ-02

ÁREA :
ÁREAS.:
ATUAL: 535,16m²
ALTERAÇÃO: 141,22m²
TOTAL = 676,38m²

PROPRIETÁRIO:

PREFEITURA MUNICIPAL DE PORTO FRANCO
CNPJ:06.208.946/0001-24

LOCAL: UNIDADE ESCOLAR BENTO NEVES - A P A M I
RUA BELIZARIO PORTO FRANCO

RESPONSÁVEL TECNICO:



U.E. BENTO NEVES - APAMI

Obra
ETI PAULO FREIRE: ORÇAMENTO BASE:
AMPLIAÇÃO DE EDIFICAÇÃO 2023

Bancos
SINAPI - 07/2023 - Maranhão
SBC - 07/2023 - Maranhão
ORSE - 06/2023 - Sergipe
SEINFRA - 027 - Ceará

B.D.I.
29,16%

Encargos Sociais
Desonerado: embutido nos preços
unitário dos insumos de mão de
obra, de acordo com as bases.

Planilha Orçamentária Resumida

Item	Descrição	Total	Peso (%)
1	SERVIÇOS INICIAIS	52.722,05	6,14 %
2	MOVIMENTAÇÃO DE TERRA	10.848,90	1,26 %
3	INFRA-ESTRUTURA - VIGAS BALDRAMES E BLOCOS	72.945,72	8,49 %
4	SUPERESTRUTURA - PILARES E VIGAS	39.027,96	4,54 %
5	ALVENARIA DE VEDAÇÃO EDIFICAÇÃO	93.299,64	10,86 %
6	ESQUADRIAS	75.498,00	8,79 %
7	COBERTURA	181.397,64	21,11 %
8	IMPERMEABILIZAÇÃO	2.296,87	0,27 %
9	REVESTIMENTOS DE PAREDES	85.216,64	9,92 %
10	PAVIMENTAÇÃO	88.473,32	10,30 %
11	PINTURA	50.301,44	5,85 %
12	INSTALAÇÃO ELÉTRICA	72.688,85	8,46 %
13	INSTALAÇÃO HIDRÁULICA	1.992,92	0,23 %
15	INSTALAÇÃO SANITÁRIA, TUBULAÇÕES E CONEXÕES DE PVC	1.615,96	0,19 %
16	PREVENÇÃO E COMBATE A INCÊNDIO	931,02	0,11 %
17	LOUÇAS E METAIS	9.851,67	1,15 %
18	SERVIÇOS FINAIS	20.165,00	2,35 %

Total 665.344,17
Total 193.929,43
Total 859.273,60

Obra
ETI PAULO FREIRE: ORÇAMENTO BASE: AMPLIAÇÃO DE EDIFICAÇÃO
2023

Bancos
SINAPI - 07/2023 -
Maranhão
SBC - 07/2023 - Maranhão
ORSE - 06/2023 - Sergipe
SEINFRA - 027 - Ceará

B.D.I.
29,16%

Encargos Sociais
Desonerado: embutido nos
preços unitário dos insumos de
mão de obra, de acordo com as
bases.

Orçamento Sintético

Item	Código	Banco	Descrição	Und	Quant.	Valor Unit	Valor Unit com BDI	Total	Peso (%)
1			SERVIÇOS INICIAIS					52.722,05	6,14 %
1.1	74209/001	SINAPI	PLACA DE OBRA EM CHAPA DE ACO GALVANIZADO	m²	6	368,60	476,08	2.856,48	0,33 %
1.2	CPU 007.7	Próprio	ADMINISTRAÇÃO LOCAL	MÊS	3	3.898,26	5.034,99	15.104,97	1,76 %
1.3	97656	SINAPI	REMOÇÃO DE TESOURAS METÁLICAS, COM VÃO MENOR QUE 8M, DE FORMA MANUAL, SEM REAPROVEITAMENTO. AF_12/2017	UN	8	262,51	339,05	2.712,40	0,32 %
1.4	74077/001	SINAPI	LOCACAO CONVENCIONAL DE OBRA, ATRAVÉS DE GABARITO DE TABUAS CORRIDAS PONTALETADAS, SEM REAPROVEITAMENTO	m²	500	13,33	17,21	8.605,00	1,00 %
1.5	97622	SINAPI	DEMOLIÇÃO DE ALVENARIA DE BLOCO FURADO, DE FORMA MANUAL, SEM REAPROVEITAMENTO. AF_12/2017	m³	13,48	45,48	58,74	791,81	0,09 %
1.6	100328	SINAPI	RETIRADA E RECOLOCAÇÃO DE TELHA CERÂMICA DE ENCAIXE, COM ATÉ DUAS ÁGUAS, INCLUSO IÇAMENTO. AF_07/2019	m²	128	11,04	14,25	1.824,00	0,21 %
1.7	9937	ORSE	Limpeza mecanizada do terreno c/ retroescavadeira (vegetação rasteira) inclusive carga e transporte - dmt até 1km	m²	500	1,87	2,41	1.205,00	0,14 %
1.8	97626	SINAPI	DEMOLIÇÃO DE PILARES E VIGAS EM CONCRETO ARMADO, DE FORMA MANUAL, SEM REAPROVEITAMENTO. AF_12/2017	m³	0,52	484,48	625,75	325,39	0,04 %
1.9	98458	SINAPI	TAPUME COM COMPENSADO DE MADEIRA. AF_05/2018	m²	100	149,41	192,97	19.297,00	2,25 %
2			MOVIMENTAÇÃO DE TERRA					10.848,90	1,26 %
2.1	00006077	SINAPI	ARGILA OU BARRO PARA ATERRO/REATERRO (RETIRADO NA JAZIDA, SEM TRANSPORTE)	m³	174	36,51	47,15	8.204,10	0,95 %
2.3	72887	SINAPI	TRANSPORTE COMERCIAL COM CAMINHAO BASCULANTE 6 M3, RODOVIA PAVIMENTADA - 5KM	M3XKM	1740	1,18	1,52	2.644,80	0,31 %
3			INFRA-ESTRUTURA - VIGAS BALDRAMES E BLOCOS					72.945,72	8,49 %
3.1	93358	SINAPI	ESCAVAÇÃO MANUAL DE VALA COM PROFUNDIDADE MENOR OU IGUAL A 1,30 M. AF_02/2021	m³	116,98	68,79	88,84	10.392,50	1,21 %
3.2	94097	SINAPI	PREPARO DE FUNDO DE VALA COM LARGURA MENOR QUE 1,5 M, EM LOCAL COM NÍVEL BAIXO DE INTERFERÊNCIA. AF_06/2016	m²	93,82	5,17	6,67	625,77	0,07 %
3.3	94962	SINAPI	CONCRETO MAGRO PARA LASTRO, TRAÇO 1:4,5:4,5 (EM MASSA SECA DE CIMENTO/ AREIA MÉDIA/ BRITA 1) - PREPARO MECÂNICO COM BETONEIRA 400 L. AF_05/2021	m³	4,69	347,33	448,61	2.103,98	0,24 %
3.4	95952	SINAPI	(COMPOSIÇÃO REPRESENTATIVA) EXECUÇÃO DE ESTRUTURAS DE CONCRETO ARMADO CONVENCIONAL, PARA EDIFICAÇÃO HABITACIONAL MULTIFAMILIAR (PRÉDIO), FCK = 25 MPA. AF_01/2017	m³	19,48	2.256,67	2.914,71	56.778,55	6,61 %
3.5	93382	SINAPI	REATERRO MANUAL DE VALAS COM COMPACTAÇÃO MECANIZADA. AF_04/2016	m³	97,5	24,18	31,23	3.044,92	0,35 %
4			SUPERESTRUTURA - PILARES E VIGAS					39.027,96	4,54 %
4.1	95952	SINAPI	(COMPOSIÇÃO REPRESENTATIVA) EXECUÇÃO DE ESTRUTURAS DE CONCRETO ARMADO CONVENCIONAL, PARA EDIFICAÇÃO HABITACIONAL MULTIFAMILIAR (PRÉDIO), FCK = 25 MPA. AF_01/2017: PILARES/ VIGAMENTO SUPERIOR E VIGAMENTO DE AMARRAÇÃO DO PLATIBANDA	m³	13,39	2.256,67	2.914,71	39.027,96	4,54 %
5			ALVENARIA DE VEDAÇÃO EDIFICAÇÃO					93.299,64	10,86 %
5.1	89168	SINAPI	(COMPOSIÇÃO REPRESENTATIVA) DO SERVIÇO DE ALVENARIA DE VEDAÇÃO DE BLOCOS VAZADOS DE CERÂMICA DE 9X19X19CM (ESPESSURA 9CM), PARA EDIFICAÇÃO HABITACIONAL UNIFAMILIAR (CASA) E EDIFICAÇÃO PÚBLICA PADRÃO. AF_11/2014	m²	820,96	87,82	113,42	93.113,28	10,84 %
5.2	C0052	SEINFRA	ALVENARIA DE ELEMENTO VAZADO DE CONCRETO (50X50X6cm) C/ARG. CIMENTO E AREIA TRAÇO 1:3 ANTI-CHUVA	m²	2,56	56,37	72,80	186,36	0,02 %
6			ESQUADRIAS					75.498,00	8,79 %
6.1	100690	SINAPI	KIT DE PORTA DE MADEIRA FRISADA, SEMI-OCA (LEVE OU MÉDIA), PADRÃO POPULAR, 80X210CM, ESPESSURA DE 3,5CM, ITENS INCLUSOS: DOBRADIÇAS, MONTAGEM E INSTALAÇÃO DE BATENTE, FECHADURA COM EXECUÇÃO DO FURO - FORNECIMENTO E INSTALAÇÃO. AF_12/2019	UN	8	824,29	1.064,65	8.517,20	0,99 %
6.2	100659	SINAPI	ALIZAR DE 5X1,5CM PARA PORTA FIXADO COM PREGOS, PADRÃO MÉDIO - FORNECIMENTO E INSTALAÇÃO. AF_12/2019	M	80	10,41	13,44	1.075,20	0,13 %
6.3	93182	SINAPI	VERGA PRÉ-MOLDADA PARA JANELAS COM ATÉ 1,5 M DE VÃO. AF_03/2016	M	59,6	48,87	63,12	3.761,95	0,44 %
6.4	93198	SINAPI	CONTRAVERGA MOLDADA IN LOCO COM UTILIZAÇÃO DE BLOCOS CANALETA PARA VÃOS DE ATÉ 1,5 M DE COMPRIMENTO. AF_03/2016	M	59,6	37,26	48,12	2.867,95	0,33 %
6.5	93188	SINAPI	VERGA MOLDADA IN LOCO EM CONCRETO PARA PORTAS COM ATÉ 1,5 M DE VÃO. AF_03/2016	M	18,4	89,51	115,61	2.127,22	0,25 %
6.6	94570	SINAPI	JANELA DE ALUMÍNIO DE CORRER COM 2 FOLHAS PARA VIDROS, COM VIDROS, BATENTE, ACABAMENTO COM ACETATO OU BRILHANTE E FERRAGENS. EXCLUSIVE ALIZAR E CONTRAMARCO. FORNECIMENTO E INSTALAÇÃO. AF_12/2019	m²	47,2	370,60	478,66	22.592,75	2,63 %
6.7	101965	SINAPI	PEITORIL LINEAR EM GRANITO OU MÁRMORE, L = 15CM, COMPRIMENTO DE ATÉ 2M, ASSENTADO COM ARGAMASSA 1:6 COM ADITIVO. AF_11/2020	M	55,1	157,54	203,47	11.211,19	1,30 %
6.8	111313	SBC	CANTINA: PORTA CHAPA DE ACO ENROLAR TIPO TIJOLINHO	m²	2	1.287,55	1.662,99	3.325,98	0,39 %
6.9	190429	SBC	CANTINA: BANCADA EM GRANITO CINZA ANDORINHA	m²	1,26	481,50	621,90	783,59	0,09 %
6.10	13095	ORSE	Porta em vidro temperado 10mm, na cor verde, inclusive ferragens e instalação, exclusive puxador	m²	4,2	952,95	1.230,83	5.169,48	0,60 %
6.11	140561	SBC	PUXADOR TUBULAR TIPO ALCA DUPLO INOX ESCOVADO 30CM	UN	2	347,68	449,06	898,12	0,10 %
6.12	12012	ORSE	SAIDA DO REFEITORIO:Porta em grade de ferro de correr, c/ quadro em tubo quadrado 2", barra redonda 3/4" na vertical e barra chata 2" x 1/4" na horizontal, inclusive ferrolho, roldanas e trilhos p/ penitenciária	m²	4,2	908,94	1.173,98	4.930,71	0,57 %
6.12	12104	ORSE	CORREDOR / SALAS DE AULA:Porta de ferro de abrir, c/ gradil em barra chata 3/4" x 1/8", inclusive requadro, ferrolho e dobradiças e fechadura, conforme desenho	m²	4,2	464,09	599,41	2.517,52	0,29 %

Obra
ETI PAULO FREIRE: ORÇAMENTO BASE: AMPLIAÇÃO DE EDIFICAÇÃO
2023

Bancos
SINAPI - 07/2023 -
Maranhão
SBC - 07/2023 - Maranhão
ORSE - 06/2023 - Sergipe
SEINFRA - 027 - Ceará

B.D.I.
29,16%

Encargos Sociais
Desonerado: embutido nos
preços unitário dos insumos de
mão de obra, de acordo com as
bases.

Orçamento Sintético

Item	Código	Banco	Descrição	Und	Quant.	Valor Unit	Valor Unit com BDI	Total	Peso (%)
6.13	12178	ORSE	SAIDA DO AUDITÓRIO: Porta em chapa de ferro em barra 1.1/4" x 1/4" cantoneira 2" x 1/14" inclusive dobradiças, ferrolhos e chumbadores em chapa de ferro e=1/8"	m²	4,2	1.054,28	1.361,70	5.719,14	0,67 %
7			COBERTURA					181.397,64	21,11 %
7.0.1	72110	SINAPI	ESTRUTURA METALICA EM TESOURAS OU TRELIÇAS, VAO LIVRE DE 12M, FORNECIMENTO E MONTAGEM, NAO SENDO CONSIDERADOS OS FECHAMENTOS METALICOS, AS COLUNAS, OS SERVICOS GERAIS EM ALVENARIA E CONCRETO, AS TELHAS DE COBERTURA E A PINTURA DE ACABAMENTO	m²	500	142,50	184,05	92.025,00	10,71 %
7.0.2	94445	SINAPI	TELHAMENTO COM TELHA CERÂMICA CAPA-CANAL, TIPO PLAN, COM ATÉ 2 ÁGUAS, INCLUSO TRANSPORTE VERTICAL. AF_07/2019	m²	372	39,74	51,32	19.091,04	2,22 %
7.0.3	94221	SINAPI	CUMEEIRA PARA TELHA CERÂMICA EMBOÇADA COM ARGAMASSA TRAÇO 1:2:9 (CIMENTO, CAL E AREIA) PARA TELHADOS COM ATÉ 2 ÁGUAS, INCLUSO TRANSPORTE VERTICAL. AF_07/2019	M	45,18	21,11	27,26	1.231,60	0,14 %
7.0.4	96486	SINAPI	FORRO DE PVC, LISO, PARA AMBIENTES COMERCIAIS, INCLUSIVE ESTRUTURA DE FIXAÇÃO. AF_05/2017_P	m²	500	87,60	113,14	56.570,00	6,58 %
7.0.5	94226	SINAPI	SUBCOBERTURA COM MANTÁ PLÁSTICA REVESTIDA POR PELÍCULA DE ALUMÍNO, INCLUSO TRANSPORTE VERTICAL. AF_07/2019	m²	500	19,33	24,96	12.480,00	1,45 %
8			IMPERMEABILIZAÇÃO					2.296,87	0,27 %
8.1	74106/001	SINAPI	IMPERMEABILIZACAO DE ESTRUTURAS ENTERRADAS, COM TINTA ASFALTICA, DUAS DEMAOS.	m²	140,74	12,64	16,32	2.296,87	0,27 %
9			REVESTIMENTOS DE PAREDES					85.216,64	9,92 %
9.0.1	87879	SINAPI	CHAPISCO APLICADO EM ALVENARIAS E ESTRUTURAS DE CONCRETO INTERNAS, COM COLHER DE PEDREIRO. ARGAMASSA TRAÇO 1:3 COM PREPARO EM BETONEIRA 400L. AF_06/2014	m²	1641,92	3,81	4,92	8.078,24	0,94 %
9.0.2	87553	SINAPI	EMBOÇO, PARA RECEBIMENTO DE CERÂMICA, EM ARGAMASSA TRAÇO 1:2:8, PREPARO MECÂNICO COM BETONEIRA 400L, APLICADO MANUALMENTE EM FACES INTERNAS DE PAREDES, PARA AMBIENTE COM ÁREA MAIOR QUE 10M2, ESPESSURA DE 10MM, COM EXECUÇÃO DE TALISCAS. AF_06/2014	m²	409,01	16,58	21,41	8.756,90	1,02 %
9.0.3	87547	SINAPI	MASSA ÚNICA, PARA RECEBIMENTO DE PINTURA, EM ARGAMASSA TRAÇO 1:2:8, PREPARO MECÂNICO COM BETONEIRA 400L, APLICADA MANUALMENTE EM FACES INTERNAS DE PAREDES, ESPESSURA DE 10MM, COM EXECUÇÃO DE TALISCAS. AF_06/2014	m²	1232,91	20,89	26,98	33.263,91	3,87 %
9.0.4	87265	SINAPI	REVESTIMENTO CERÂMICO PARA PAREDES INTERNAS COM PLACAS TIPO ESMALTADA EXTRA DE DIMENSÕES 20X20 CM APLICADAS EM AMBIENTES DE ÁREA MAIOR QUE 5 M² NA ALTURA INTEIRA DAS PAREDES. AF_06/2014	m²	409,01	66,48	85,86	35.117,59	4,09 %
10			PAVIMENTAÇÃO					88.473,32	10,30 %
10.0.1	87620	SINAPI	CONTRAPISO EM ARGAMASSA TRAÇO 1:4 (CIMENTO E AREIA), PREPARO MECÂNICO COM BETONEIRA 400 L, APLICADO EM ÁREAS SECAS SOBRE LAJE, ADERIDO, ESPESSURA 2CM. AF_06/2014	m²	500	28,38	36,65	18.325,00	2,13 %
10.0.2	104162	SINAPI	PISO EM GRANILITE, MARMORITE OU GRANITINA EM AMBIENTES INTERNOS, COM ESPESSURA DE 8 MM, INCLUSO MISTURA EM BETONEIRA, COLOCAÇÃO DAS JUNTAS, APLICAÇÃO DO PISO, 4 POLIMENTOS COM POLITRIZ, ESTUCAMENTO, SELADOR E CERA. AF_06/2022	m²	500	96,92	125,18	62.590,00	7,28 %
10.0.3	94993	SINAPI	EXECUÇÃO DE PASSEIO (CALÇADA) OU PISO DE CONCRETO COM CONCRETO MOLDADO IN LOCO, USINADO, ACABAMENTO CONVENCIONAL, ESPESSURA 6 CM, ARMADO. AF_08/2022	m²	77	76,00	98,16	7.558,32	0,88 %
11			PINTURA					50.301,44	5,85 %
11.0.1	88497	SINAPI	APLICAÇÃO E LIXAMENTO DE MASSA LÁTEX EM PAREDES, DUAS DEMAOS. AF_06/2014	m²	1232,91	14,57	18,81	23.191,03	2,70 %
11.0.2	73739/001	SINAPI	PINTURA ESMALTE ACETINADO EM MADEIRA, DUAS DEMAOS	m²	33,6	21,06	27,20	913,92	0,11 %
11.0.3	88485	SINAPI	APLICAÇÃO DE FUNDO SELADOR ACRÍLICO EM PAREDES, UMA DEMAOS. AF_06/2014	m²	1232,91	3,60	4,64	5.720,70	0,67 %
11.0.4	74133/002	SINAPI	EMASSAMENTO COM MASSA A OLEO, DUAS DEMAOS	m²	33,6	24,59	31,76	1.067,13	0,12 %
11.0.5	88489	SINAPI	APLICAÇÃO MANUAL DE PINTURA COM TINTA LÁTEX ACRÍLICA EM PAREDES, DUAS DEMAOS. AF_06/2014	m²	1232,91	11,42	14,75	18.185,42	2,12 %
11.0.6	100757	SINAPI	PINTURA COM TINTA ALQUÍDICA DE ACABAMENTO (ESMALTE SINTÉTICO ACETINADO) PULVERIZADA SOBRE SUPERFÍCIES METÁLICAS (EXCETO PERFIL) EXECUTADO EM OBRA (02 DEMAOS). AF_01/2020_PE	m²	20,8	45,54	58,81	1.223,24	0,14 %
12			INSTALAÇÃO ELÉTRICA					72.688,85	8,46 %
12.1			LUMINÁRIAS					4.826,50	0,56 %
12.1.1	97589	SINAPI	LUMINÁRIA TIPO PLAFON EM PLÁSTICO, DE SOBREPOR, COM 1 LÂMPADA FLUORESCENTE DE 15 W, SEM REATOR - FORNECIMENTO E INSTALAÇÃO. AF_02/2020	UN	70	36,88	47,63	3.334,10	0,39 %
12.1.2	97608	SINAPI	LUMINÁRIA ARANDELA TIPO TARTARUGA, COM GRADE, DE SOBREPOR, COM 1 LÂMPADA FLUORESCENTE DE 15 W, SEM REATOR - FORNECIMENTO E INSTALAÇÃO. AF_02/2020	UN	10	115,55	149,24	1.492,40	0,17 %
12.2			PONTOS DE LUZ/ TOMADA E INTERRUPTOR					67.862,35	7,90 %
12.2.1	3395	ORSE	Ponto de luz em teto ou parede, com eletroduto de pvc flexível sanfonado embutido Ø 3/4"	un	70	252,50	326,12	22.828,40	2,66 %
12.2.2	3278	ORSE	Ponto de interruptor 01 seção (1 s) embutido com eletroduto de pvc flexível sanfonado Ø 3/4"	pt	12	183,46	236,95	2.843,40	0,33 %
12.2.3	3298	ORSE	Ponto de tomada 2p+t, ABNT, de embutir, 10 A, com eletroduto de pvc flexível sanfonado embutido Ø 3/4", fio rígido 2,5mm² (fio 12), inclusive placa em pvc e aterramento	pt	34	202,85	262,00	8.908,00	1,04 %
12.2.4	3292	ORSE	Ponto de tomada 3p para ar condicionado até 3000 va, com eletroduto de pvc rígido embutido Ø 3/4", incluindo conjunto astop/30a-220v, inclusive aterramento	pt	6	301,37	389,24	2.335,44	0,27 %

Obra
ETI PAULO FREIRE: ORÇAMENTO BASE: AMPLIAÇÃO DE EDIFICAÇÃO
2023

Bancos
SINAPI - 07/2023 -
Maranhão
SBC - 07/2023 - Maranhão
ORSE - 06/2023 - Sergipe
SEINFRA - 027 - Ceará

B.D.I.
29,16%

Encargos Sociais
Desonerado: embutido nos
preços unitário dos insumos de
mão de obra, de acordo com as
bases.

Orçamento Sintético

Item	Código	Banco	Descrição	Und	Quant.	Valor Unit	Valor Unit com BDI	Total	Peso (%)
12.2.5	3281	ORSE	Ponto de interruptor 02 seções (2 s) embutido com eletroduto de pvc flexível sanfonado embutido Ø 3/4"	pt	9	186,26	240,57	2.165,13	0,25 %
12.2.6	3285	ORSE	Ponto de interruptor 03 seções embutido, com eletroduto de pvc flexível sanfonado Ø 3/4"	pt	2	183,06	236,44	472,88	0,06 %
12.2.7	92026	SINAPI	INTERRUPTOR SIMPLES (2 MÓDULOS) COM 1 TOMADA DE EMBUTIR 2P+T 10 A, SEM SUPORTE E SEM PLACA - FORNECIMENTO E INSTALAÇÃO. AF_12/2015	UN	1	53,28	68,81	68,81	0,01 %
12.2.8	92002	SINAPI	TOMADA MÉDIA DE EMBUTIR (2 MÓDULOS), 2P+T 10 A, SEM SUPORTE E SEM PLACA - FORNECIMENTO E INSTALAÇÃO. AF_12/2015	UN	34	42,90	55,40	1.883,60	0,22 %
12.2.9	00038093	SINAPI	ESPELHO / PLACA DE 2 POSTOS 4" X 2", PARA INSTALACAO DE TOMADAS E INTERRUPTORES	UN	45	2,67	3,44	154,80	0,02 %
12.2.10	91873	SINAPI	ELETRODUTO RÍGIDO ROSCÁVEL, PVC, DN 40 MM (1 1/4"), PARA CIRCUITOS TERMINAIS, INSTALADO EM PAREDE - FORNECIMENTO E INSTALAÇÃO. AF_12/2015	M	200	19,40	25,05	5.010,00	0,58 %
12.2.11	96986	SINAPI	HASTE DE ATERRAMENTO 3/4 PARA SPDA - FORNECIMENTO E INSTALAÇÃO. AF_12/2017	UN	3	135,78	175,37	526,11	0,06 %
12.2.12	91926	SINAPI	CABO DE COBRE FLEXÍVEL ISOLADO, 2,5 MM², ANTI-CHAMA 450/750 V, PARA CIRCUITOS TERMINAIS - FORNECIMENTO E INSTALAÇÃO. AF_12/2015	M	1000	3,89	5,02	5.020,00	0,58 %
12.2.13	92022	SINAPI	INTERRUPTOR SIMPLES (1 MÓDULO) COM 1 TOMADA DE EMBUTIR 2P+T 10 A, SEM SUPORTE E SEM PLACA - FORNECIMENTO E INSTALAÇÃO. AF_12/2015	UN	9	38,03	49,11	441,99	0,05 %
12.2.14	066365	SBC	QUADRO DE DISTRIBUICAO ENERGIA PARA AREA DE REFEITORIO	UN	1	1.506,23	1.945,44	1.945,44	0,23 %
12.2.15	93671	SINAPI	DISJUNTOR TRIPOLAR TIPO DIN, CORRENTE NOMINAL DE 32A - FORNECIMENTO E INSTALAÇÃO. AF_10/2020	UN	18	75,95	98,09	1.765,62	0,21 %
12.2.15	066039	SBC	REDE DISTRIBUICAO ENERGIA DE SALAO PARA AUDITORIO	m²	116,12	62,19	80,32	9.326,75	1,09 %
12.2.16	101875	SINAPI	QUADRO DE DISTRIBUIÇÃO DE ENERGIA EM CHAPA DE AÇO GALVANIZADO, DE EMBUTIR, COM BARRAMENTO TRIFÁSICO, PARA 12 DISJUNTORES DIN 100A - FORNECIMENTO E INSTALAÇÃO. AF_10/2020	UN	1	369,02	476,62	476,62	0,06 %
12.2.17	8193	ORSE	Disjuntor bipolar DR 32 A - Dispositivo residual diferencial, tipo AC, 30MA, Siemens ou similar,	un	6	218,00	281,56	1.689,36	0,20 %
13			INSTALAÇÃO HIDRÁULICA					1.992,92	0,23 %
13.1	052703	SBC	PONTO DE AGUA FRIA PARA CUBAS DE PIA	UN	3	110,01	142,08	426,24	0,05 %
13.2	89865	SINAPI	TUBO, PVC, SOLDÁVEL, DN 25MM, INSTALADO EM DRENO DE AR-CONDICIONADO - FORNECIMENTO E INSTALAÇÃO. AF_12/2014	M	24	13,98	18,05	433,20	0,05 %
13.3	052765	SBC	PONTO DE AGUA FRIA EM TUBO PVC SOLDAVEL PARA CHUVEIRO	UN	1	93,19	120,36	120,36	0,01 %
13.4	052850	SBC	PONTO AGUA FRIA PVC P/CAIXA DESCARGA ACOPLADA/VASO SANITARIO	UN	1	83,47	107,80	107,80	0,01 %
13.5	023219	SBC	PONTO DE AGUA FRIA EM TUBO PVC SOLDAVEL PARA LAVATORIO	UN	1	83,36	107,66	107,66	0,01 %
13.6	052711	SBC	PONTO DE AGUA FRIA PARA BEBEDOURO	UN	2	308,79	398,83	797,66	0,09 %
15			INSTALAÇÃO SANITÁRIA, TUBULAÇÕES E CONEXÕES DE PVC					1.615,96	0,19 %
15.1	1678	ORSE	Ponto de esgoto com tubo de pvc rígido soldável de Ø 50 mm (pias de cozinha, máquinas de lavar, etc...)	un	3	109,83	141,85	425,55	0,05 %
15.2	74104/001	SINAPI	CAIXA DE INSPEÇÃO EM ALVENARIA DE TIJOLO MACIÇO 60X60X60CM, REVESTIDA INTERNAMENTO COM BARRA LISA (CIMENTO E AREIA, TRAÇO 1:4) E=2,0CM, COM TAMPAS PRÉ-MOLDADAS DE CONCRETO E FUNDO DE CONCRETO 15MPA TIPO C - ESCAVAÇÃO E CONFECÇÃO	UN	3	203,68	263,07	789,21	0,09 %
15.3	1679	ORSE	Ponto de esgoto com tubo de pvc rígido soldável de Ø 40 mm (lavatórios, mictórios, ralos sifonados, etc...)	un	3	70,39	90,91	272,73	0,03 %
15.4	1683	ORSE	Ponto de esgoto com tubo de pvc rígido soldável de Ø 100 mm (vaso sanitário)	pt	1	99,47	128,47	128,47	0,01 %
16			PREVENÇÃO E COMBATE A INCÊNDIO					931,02	0,11 %
16.0.1	72553	SINAPI	EXTINTOR DE PQS 4KG - FORNECIMENTO E INSTALACAO	UN	2	198,62	256,53	513,06	0,06 %
16.0.2	00038774	SINAPI	LUMINARIA DE EMERGENCIA 30 LEDS, POTENCIA 2 W, BATERIA DE LITIO, AUTONOMIA DE 6 HORAS	UN	12	18,34	23,68	284,16	0,03 %
16.0.3	00037539	SINAPI	PLACA DE SINALIZACAO DE SEGURANCA CONTRA INCENDIO, FOTOLUMINESCENTE, RETANGULAR, *13 X 26* CM, EM PVC *2* MM ANTI-CHAMAS (SIMBOLOS, CORES E PICTOGRAMAS CONFORME NBR 16820)	UN	4	25,90	33,45	133,80	0,02 %
17			LOUÇAS E METAIS					9.851,67	1,15 %
17.1	94794	SINAPI	REGISTRO DE GAVETA BRUTO, LATÃO, ROSCÁVEL, 1 1/2, COM ACABAMENTO E CANOPLA CROMADOS, INSTALADO EM RESERVAÇÃO DE ÁGUA DE EDIFICAÇÃO QUE POSSUA RESERVATÓRIO DE FIBRA/FIBROCIMENTO FORNECIMENTO E INSTALAÇÃO. AF_06/2016	UN	3	133,78	172,79	518,37	0,06 %
17.2	86883	SINAPI	SIFÃO DO TIPO FLEXÍVEL EM PVC 1 X 1.1/2 - FORNECIMENTO E INSTALAÇÃO. AF_01/2020	UN	5	11,16	14,41	72,05	0,01 %
17.3	86910	SINAPI	TORNEIRA CROMADA TUBO MÓVEL, DE PAREDE, 1/2 OU 3/4, PARA PIA DE COZINHA, PADRÃO MÉDIO - FORNECIMENTO E INSTALAÇÃO. AF_01/2020	UN	3	134,86	174,18	522,54	0,06 %
17.4	96805	SINAPI	KIT CHASSI PEX, PRÉ-FABRICADO, PARA CHUVEIRO COM REGISTROS DE PRESSÃO E CONEXÕES POR ANEL DESLIZANTE FORNECIMENTO E INSTALAÇÃO. AF_06/2015	UN	1	187,18	241,76	241,76	0,03 %
17.5	86939	SINAPI	LAVATÓRIO LOUÇA BRANCA COM COLUNA, *44 X 35,5* CM, PADRÃO POPULAR, INCLUSO SIFÃO FLEXÍVEL EM PVC, VÁLVULA E ENGATE FLEXÍVEL 30CM EM PLÁSTICO E COM TORNEIRA CROMADA PADRÃO POPULAR - FORNECIMENTO E INSTALAÇÃO. AF_01/2020	UN	1	434,89	561,70	561,70	0,07 %
17.6	190429	SBC	BANCADA EM GRANITO CINZA ANDORINHA	m²	7,2	481,50	621,90	4.477,68	0,52 %
17.7	190905	SBC	TANQUE DUPLO DE GRANITO SINTETICO 1,00x 51cm C/ METAIS	UN	1	1.016,22	1.312,54	1.312,54	0,15 %

Obra
ETI PAULO FREIRE: ORÇAMENTO BASE: AMPLIAÇÃO DE EDIFICAÇÃO
2023

Bancos
SINAPI - 07/2023 - Maranhão
SBC - 07/2023 - Maranhão
ORSE - 06/2023 - Sergipe
SEINFRA - 027 - Ceará

B.D.I.
29,16%

Encargos Sociais
Desonerado: embutido nos
preços unitário dos insumos de
mão de obra, de acordo com as
bases.

Orçamento Sintético

Item	Código	Banco	Descrição	Und	Quant.	Valor Unit	Valor Unit com BDI	Total	Peso (%)
17.8	86936	SINAPI	CUBA DE EMBUTIR DE AÇO INOXIDÁVEL MÉDIA, INCLUSO VÁLVULA TIPO AMERICANA E SIFÃO TIPO GARRAFA EM METAL CROMADO - FORNECIMENTO E INSTALAÇÃO. AF_01/2020	UN	3	553,59	715,01	2.145,03	0,25 %
18			SERVIÇOS FINAIS					20.165,00	2,35 %
18.1	210023	SBC	LIMPEZA FINAL DE OBRAS	m ²	500	31,23	40,33	20.165,00	2,35 %

Total sem BDI 665.344,17
Total do BDI 193.929,43
Total Geral 859.273,60

Obra
ETI PAULO FREIRE: ORÇAMENTO BASE: AMPLIAÇÃO DE EDIFICAÇÃO 2023

Bancos
SINAPI - 07/2023 - Maranhão
SBC - 07/2023 - Maranhão
ORSE - 06/2023 - Sergipe
SEINFRA - 027 - Ceará

B.D.I.
29,16%

Encargos Sociais
Desonerado: embutido nos
preços unitário dos insumos de
mão de obra, de acordo com as
bases.

Planilha Orçamentária Analítica

SERVIÇOS INICIAIS								52.722,05	
1.1	Código	Banco	Descrição	Tipo	Und	Quant.	Valor Unit	Total	
Composição	74209/001	SINAPI	PLACA DE OBRA EM CHAPA DE ACO GALVANIZADO	CANT - CANTEIRO DE OBRAS	m²	1,0000000	368,60	368,60	
Composição Auxiliar	94962	SINAPI	CONCRETO MAGRO PARA LASTRO, TRAÇO 1:4,5:4,5 (EM MASSA SECA DE CIMENTO/ AREIA MÉDIA/ BRITA 1) - PREPARO MECÂNICO COM BETONEIRA 400 L. AF_05/2021	FUES - FUNDAÇÕES E ESTRUTURAS	m³	0,0100000	347,33	3,47	
Composição Auxiliar	88262	SINAPI	CARPINTEIRO DE FORMAS COM ENCARGOS COMPLEMENTARES	SEDI - SERVIÇOS DIVERSOS	H	1,0000000	22,17	22,17	
Composição Auxiliar	88316	SINAPI	SERVENTE COM ENCARGOS COMPLEMENTARES	SEDI - SERVIÇOS DIVERSOS	H	2,0000000	17,39	34,78	
Insumo	00005075	SINAPI	PREGO DE ACO POLIDO COM CABECA 18 X 30 (2 3/4 X 10)	Material	KG	0,1100000	19,68	2,16	
Insumo	00004813	SINAPI	PLACA DE OBRA (PARA CONSTRUCAO CIVIL) EM CHAPA GALVANIZADA *N. 22*, ADESIVADA, DE *2,0 X 1,125* M	Material	m²	1,0000000	250,00	250,00	
Insumo	00004491	SINAPI	PONTALETE *7,5 X 7,5* CM EM PINUS, MISTA OU EQUIVALENTE DA REGIAO - BRUTA	Material	M	4,0000000	12,06	48,24	
Insumo	00004417	SINAPI	SARRAFO NAO APARELHADO *2,5 X 7* CM, EM MACARANDUBA, ANGELIM OU EQUIVALENTE DA REGIAO - BRUTA	Material	M	1,0000000	7,78	7,78	
				MO sem LS =>	41,12	LS =>	0,00	MO com LS =>	41,12
				Valor do BDI =>	107,48			Valor com BDI =>	476,08
						Quant. =>	6,0000000	Preço Total =>	2.856,48
1.2	Código	Banco	Descrição	Tipo	Und	Quant.	Valor Unit	Total	
Composição	CPU 007.7	Próprio	ADMINISTRAÇÃO LOCAL	ASTU - ASSENTAMENTO DE TUBOS E PECAS	MÊS	1,0000000	3.898,26	3.898,26	
Composição Auxiliar	90777	SINAPI	ENGENHEIRO CIVIL DE OBRA JUNIOR COM ENCARGOS COMPLEMENTARES	SEDI - SERVIÇOS DIVERSOS	H	10,0000000	97,47	974,70	
Composição Auxiliar	90776	SINAPI	ENCARREGADO GERAL COM ENCARGOS COMPLEMENTARES	SEDI - SERVIÇOS DIVERSOS	H	108,0000000	27,07	2.923,56	
				MO sem LS =>	3.617,12	LS =>	0,00	MO com LS =>	3.617,12
				Valor do BDI =>	1.136,73			Valor com BDI =>	5.034,99
						Quant. =>	3,0000000	Preço Total =>	15.104,97
1.3	Código	Banco	Descrição	Tipo	Und	Quant.	Valor Unit	Total	
Composição	97656	SINAPI	REMOÇÃO DE TESOURAS METÁLICAS, COM VÃO MENOR QUE 8M, DE FORMA MANUAL, SEM REAPROVEITAMENTO. AF_12/2017	SERP - SERVIÇOS PRELIMINARES	UN	1,0000000	262,51	262,51	
Composição Auxiliar	88316	SINAPI	SERVENTE COM ENCARGOS COMPLEMENTARES	SEDI - SERVIÇOS DIVERSOS	H	4,9872000	17,39	86,72	
Composição Auxiliar	88323	SINAPI	TELHADISTA COM ENCARGOS COMPLEMENTARES	SEDI - SERVIÇOS DIVERSOS	H	2,5393000	21,96	55,76	
Composição Auxiliar	92716	SINAPI	APARELHO PARA CORTE E SOLDA OXI-ACETILENO SOBRE RODAS, INCLUSIVE CILINDROS E MAÇARICOS - CHP DIURNO. AF_12/2015	CHOR - CUSTOS HORÁRIOS DE MÁQUINAS E EQUIPAMENTOS	CHP	1,4465000	82,40	119,19	
Composição Auxiliar	92717	SINAPI	APARELHO PARA CORTE E SOLDA OXI-ACETILENO SOBRE RODAS, INCLUSIVE CILINDROS E MAÇARICOS - CHI DIURNO. AF_12/2015	CHOR - CUSTOS HORÁRIOS DE MÁQUINAS E EQUIPAMENTOS	CHI	3,5307000	0,24	0,84	
				MO sem LS =>	101,64	LS =>	0,00	MO com LS =>	101,64
				Valor do BDI =>	76,54			Valor com BDI =>	339,05
						Quant. =>	8,0000000	Preço Total =>	2.712,40
1.4	Código	Banco	Descrição	Tipo	Und	Quant.	Valor Unit	Total	
Composição	74077/001	SINAPI	LOCACAO CONVENCIONAL DE OBRA, ATRAVÉS DE GABARITO DE TABUAS CORRIDAS PONTALETADAS, SEM REAPROVEITAMENTO	SERT - SERVIÇOS TÉCNICOS	m²	1,0000000	13,33	13,33	
Composição Auxiliar	88262	SINAPI	CARPINTEIRO DE FORMAS COM ENCARGOS COMPLEMENTARES	SEDI - SERVIÇOS DIVERSOS	H	0,1000000	22,17	2,21	
Composição Auxiliar	88316	SINAPI	SERVENTE COM ENCARGOS COMPLEMENTARES	SEDI - SERVIÇOS DIVERSOS	H	0,1000000	17,39	1,73	
Insumo	00005061	SINAPI	PREGO DE ACO POLIDO COM CABECA 18 X 27 (2 1/2 X 10)	Material	KG	0,0100000	19,35	0,19	
Insumo	00004491	SINAPI	PONTALETE *7,5 X 7,5* CM EM PINUS, MISTA OU EQUIVALENTE DA REGIAO - BRUTA	Material	M	0,3600000	12,06	4,34	
Insumo	00010567	SINAPI	TABUA *2,5 X 23* CM EM PINUS, MISTA OU EQUIVALENTE DA REGIAO - BRUTA	Material	M	0,3200000	13,63	4,36	
Insumo	00000337	SINAPI	ARAME RECOZIDO 18 BWG, 1,25 MM (0,01 KG/M)	Material	KG	0,0200000	25,00	0,50	
				MO sem LS =>	2,86	LS =>	0,00	MO com LS =>	2,86
				Valor do BDI =>	3,88			Valor com BDI =>	17,21
						Quant. =>	500,0000000	Preço Total =>	8.605,00
1.5	Código	Banco	Descrição	Tipo	Und	Quant.	Valor Unit	Total	
Composição	97622	SINAPI	DEMOLIÇÃO DE ALVENARIA DE BLOCO FURADO, DE FORMA MANUAL, SEM REAPROVEITAMENTO. AF_12/2017	SERP - SERVIÇOS PRELIMINARES	m³	1,0000000	45,48	45,48	
Composição Auxiliar	88309	SINAPI	PEDREIRO COM ENCARGOS COMPLEMENTARES	SEDI - SERVIÇOS DIVERSOS	H	0,2250000	22,51	5,06	
Composição Auxiliar	88316	SINAPI	SERVENTE COM ENCARGOS COMPLEMENTARES	SEDI - SERVIÇOS DIVERSOS	H	2,3248000	17,39	40,42	
				MO sem LS =>	31,60	LS =>	0,00	MO com LS =>	31,60
				Valor do BDI =>	13,26			Valor com BDI =>	58,74
						Quant. =>	13,4800000	Preço Total =>	791,81
1.6	Código	Banco	Descrição	Tipo	Und	Quant.	Valor Unit	Total	
Composição	100328	SINAPI	RETIRADA E RECOLOCAÇÃO DE TELHA CERÂMICA DE ENCAIXE, COM ATÉ DUAS ÁGUAS, INCLUSO IÇAMENTO. AF_07/2019	COBE - COBERTURA	m²	1,0000000	11,04	11,04	
Composição Auxiliar	88316	SINAPI	SERVENTE COM ENCARGOS COMPLEMENTARES	SEDI - SERVIÇOS DIVERSOS	H	0,2180000	17,39	3,79	
Composição Auxiliar	88323	SINAPI	TELHADISTA COM ENCARGOS COMPLEMENTARES	SEDI - SERVIÇOS DIVERSOS	H	0,1330000	21,96	2,92	
Composição Auxiliar	93281	SINAPI	GUINCHO ELÉTRICO DE COLUNA, CAPACIDADE 400 KG, COM MOTO FREIO, MOTOR TRIFÁSICO DE 1,25 CV - CHP DIURNO. AF_03/2016	CHOR - CUSTOS HORÁRIOS DE MÁQUINAS E EQUIPAMENTOS	CHP	0,0048000	16,76	0,08	
Composição Auxiliar	93282	SINAPI	GUINCHO ELÉTRICO DE COLUNA, CAPACIDADE 400 KG, COM MOTO FREIO, MOTOR TRIFÁSICO DE 1,25 CV - CHI DIURNO. AF_03/2016	CHOR - CUSTOS HORÁRIOS DE MÁQUINAS E EQUIPAMENTOS	CHI	0,0067000	15,82	0,10	
Insumo	00007175	SINAPI	TELHA DE BARRO / CERAMICA, NAO ESMALTADA, TIPO ROMANA, AMERICANA, PORTUGUESA, FRANCESA, COMPRIMENTO DE *41* CM, RENDIMENTO DE *16* TELHAS/M2	Material	UN	3,5500000	1,17	4,15	
				MO sem LS =>	4,91	LS =>	0,00	MO com LS =>	4,91
				Valor do BDI =>	3,21			Valor com BDI =>	14,25
						Quant. =>	128,0000000	Preço Total =>	1.824,00

Obra
ETI PAULO FREIRE: ORÇAMENTO BASE: AMPLIAÇÃO DE EDIFICAÇÃO 2023

Bancos
SINAPI - 07/2023 - Maranhão
SBC - 07/2023 - Maranhão
ORSE - 06/2023 - Sergipe
SEINFRA - 027 - Ceará

B.D.I.
29,16%

Encargos Sociais
Desonerado: embutido nos
preços unitário dos insumos de
mão de obra, de acordo com as
bases.

Planilha Orçamentária Analítica

1.7	Código	Banco	Descrição	Tipo	Und	Quant.	Valor Unit	Total
Composição	9937	ORSE	Limpeza mecanizada do terreno c/ retroescavadeira (vegetação rasteira) inclusive carga e transporte - dmt até 1km	Serviços Iniciais de Obras Civis	m²	1,0000000	1,87	1,87
Composição Auxiliar	10549	ORSE	Encargos Complementares - Servente	Provisórios	h	0,0200000	3,72	0,07
Insumo	54	ORSE	Encarregado de turma - SICRO h	Mão de Obra	h	0,0030000	15,72	0,04
Insumo	2451	ORSE	Caminhao basc. 9 t/6,0 m3 (m. benz - 1315 -150,0 kw) h	Equipamento	un	0,0120000	47,16	0,56
Insumo	2477	ORSE	Pá - carregadeira de esteira 1,53m3 (cat - 953 - 130,0 hp) h	Equipamento	un	0,0047000	160,11	0,75
Insumo	2482	ORSE	Retroescavadeira pneus (Massey Ferguson MF - 86 HF ou equivalente) h	Equipamento	un	0,0030000	76,57	0,22
Insumo	00006111	SINAPI	SERVENTE DE OBRAS	Mão de Obra	H	0,0200000	11,70	0,23

MO sem LS => 0,27 LS => 0,00 MO com LS => 0,27
Valor do BDI => 0,54 Valor com BDI => 2,41
Quant. => 500,0000000 Preço Total => 1.205,00

1.8	Código	Banco	Descrição	Tipo	Und	Quant.	Valor Unit	Total
Composição	97626	SINAPI	DEMOLIÇÃO DE PILARES E VIGAS EM CONCRETO ARMADO, DE FORMA MANUAL, SEM REAPROVEITAMENTO. AF_12/2017	SERP - SERVIÇOS PRELIMINARES	m³	1,0000000	484,48	484,48
Composição Auxiliar	88309	SINAPI	PEDREIRO COM ENCARGOS COMPLEMENTARES	SEDI - SERVIÇOS DIVERSOS	H	2,3196000	22,51	52,21
Composição Auxiliar	88316	SINAPI	SERVENTE COM ENCARGOS COMPLEMENTARES	SEDI - SERVIÇOS DIVERSOS	H	23,9693000	17,39	416,82
Insumo	00041954	SINAPI	CABO DE ACO GALVANIZADO, DIAMETRO 9,53 MM (3/8"), COM ALMA DE FIBRA 6 X 25 F	Material	KG	0,2835000	54,51	15,45

MO sem LS => 325,89 LS => 0,00 MO com LS => 325,89
Valor do BDI => 141,27 Valor com BDI => 625,75
Quant. => 0,5200000 Preço Total => 325,39

1.9	Código	Banco	Descrição	Tipo	Und	Quant.	Valor Unit	Total
Composição	98458	SINAPI	TAPUME COM COMPENSADO DE MADEIRA. AF_05/2018	CANT - CANTEIRO DE OBRAS	m²	1,0000000	149,41	149,41
Composição Auxiliar	88239	SINAPI	AJUDANTE DE CARPINTEIRO COM ENCARGOS COMPLEMENTARES	SEDI - SERVIÇOS DIVERSOS	H	0,2042000	17,94	3,66
Composição Auxiliar	88262	SINAPI	CARPINTEIRO DE FORMAS COM ENCARGOS COMPLEMENTARES	SEDI - SERVIÇOS DIVERSOS	H	0,6127000	22,17	13,58
Composição Auxiliar	91692	SINAPI	SERRA CIRCULAR DE BANCADA COM MOTOR ELÉTRICO POTÊNCIA DE 5HP, COM COIFA PARA DISCO 10" - CHP DIURNO. AF_08/2015	CHOR - CUSTOS HORÁRIOS DE MÁQUINAS E EQUIPAMENTOS	CHP	0,0044000	18,00	0,07
Composição Auxiliar	91693	SINAPI	SERRA CIRCULAR DE BANCADA COM MOTOR ELÉTRICO POTÊNCIA DE 5HP, COM COIFA PARA DISCO 10" - CHI DIURNO. AF_08/2015	CHOR - CUSTOS HORÁRIOS DE MÁQUINAS E EQUIPAMENTOS	CHI	0,0191000	16,80	0,32
Composição Auxiliar	94974	SINAPI	CONCRETO MAGRO PARA LASTRO, TRAÇO 1:4,5:4,5 (EM MASSA SECA DE CIMENTO/ AREIA MÉDIA/ BRITA 1) - PREPARO MANUAL. AF_05/2021	FUES - FUNDAÇÕES E ESTRUTURAS	m³	0,0015000	399,17	0,59
Insumo	00003992	SINAPI	TABUA APARELHADA *2,5 X 30* CM, EM MACARANDUBA, ANGELIM OU EQUIVALENTE DA REGIAO	Material	M	1,6923000	33,18	56,15
Insumo	00004433	SINAPI	CAIBRO NAO APARELHADO *7,5 X 7,5* CM, EM MACARANDUBA, ANGELIM OU EQUIVALENTE DA REGIAO - BRUTA	Material	M	1,2273000	27,96	34,31
Insumo	00005061	SINAPI	PREGO DE ACO POLIDO COM CABECA 18 X 27 (2 1/2 X 10)	Material	KG	0,0428000	19,35	0,82
Insumo	00043681	SINAPI	CHAPA/PAINEL DE MADEIRA COMPENSADA RESINADA (MADEIRITE RESINADO ROSA) PARA FORMA DE CONCRETO, DE 2200 x 1100 MM, E = 8 A 12 MM	Material	m²	1,0500380	38,01	39,91

MO sem LS => 13,20 LS => 0,00 MO com LS => 13,20
Valor do BDI => 43,56 Valor com BDI => 192,97
Quant. => 100,0000000 Preço Total => 19.297,00

2	Código	Banco	Descrição	Tipo	Und	Quant.	Valor Unit	Total
			MOVIMENTAÇÃO DE TERRA					10.848,90
Insumo	00006077	SINAPI	ARGILA OU BARRO PARA ATERRO/REATERRO (RETIRADO NA JAZIDA, SEM TRANSPORTE)	Material	m³	1,0000000	36,51	36,51

MO sem LS => 0,00 LS => 0,00 MO com LS => 0,00
Valor do BDI => 10,64 Valor com BDI => 47,15
Quant. => 174,0000000 Preço Total => 8.204,10

2.3	Código	Banco	Descrição	Tipo	Und	Quant.	Valor Unit	Total
Composição	72887	SINAPI	TRANSPORTE COMERCIAL COM CAMINHAO BASCULANTE 6 M3, RODOVIA PAVIMENTADA - 5KM	MOV - MOVIMENTO DE TERRA	M3XKM	1,0000000	1,18	1,18
Composição Auxiliar	5811	SINAPI	CAMINHÃO BASCULANTE 6 M3, PESO BRUTO TOTAL 16.000 KG, CARGA ÚTIL MÁXIMA 13.071 KG, DISTÂNCIA ENTRE EIXOS 4,80 M, POTÊNCIA 230 CV INCLUSIVE CAÇAMBA METÁLICA - CHP DIURNO. AF_06/2014	CHOR - CUSTOS HORÁRIOS DE MÁQUINAS E EQUIPAMENTOS	CHP	0,0067000	176,62	1,18

MO sem LS => 0,13 LS => 0,00 MO com LS => 0,13
Valor do BDI => 0,34 Valor com BDI => 1,52
Quant. => 1.740,0000000 Preço Total => 2.644,80

3	Código	Banco	Descrição	Tipo	Und	Quant.	Valor Unit	Total
			INFRA-ESTRUTURA - VIGAS BALDRAMES E BLOCOS					72.945,72
3.1								
Composição	93358	SINAPI	ESCAVAÇÃO MANUAL DE VALA COM PROFUNDIDADE MENOR OU IGUAL A 1,30 M. AF_02/2021	MOV - MOVIMENTO DE TERRA	m³	1,0000000	68,79	68,79
Composição Auxiliar	88316	SINAPI	SERVENTE COM ENCARGOS COMPLEMENTARES	SEDI - SERVIÇOS DIVERSOS	H	3,9560000	17,39	68,79

MO sem LS => 47,31 LS => 0,00 MO com LS => 47,31
Valor do BDI => 20,05 Valor com BDI => 88,84
Quant. => 116,9800000 Preço Total => 10.392,50

3.2	Código	Banco	Descrição	Tipo	Und	Quant.	Valor Unit	Total
Composição	94097	SINAPI	PREPARO DE FUNDO DE VALA COM LARGURA MENOR QUE 1,5 M, EM LOCAL COM NÍVEL BAIXO DE INTERFERÊNCIA. AF_06/2016	MOV - MOVIMENTO DE TERRA	m²	1,0000000	5,17	5,17
Composição Auxiliar	91533	SINAPI	COMPACTADOR DE SOLOS DE PERCUSSÃO (SOQUETE) COM MOTOR A GASOLINA 4 TEMPOS, POTÊNCIA 4 CV - CHP DIURNO. AF_08/2015	CHOR - CUSTOS HORÁRIOS DE MÁQUINAS E EQUIPAMENTOS	CHP	0,0030000	23,79	0,07
Composição Auxiliar	91534	SINAPI	COMPACTADOR DE SOLOS DE PERCUSSÃO (SOQUETE) COM MOTOR A GASOLINA 4 TEMPOS, POTÊNCIA 4 CV - CHI DIURNO. AF_08/2015	CHOR - CUSTOS HORÁRIOS DE MÁQUINAS E EQUIPAMENTOS	CHI	0,0030000	17,44	0,05
Composição Auxiliar	88316	SINAPI	SERVENTE COM ENCARGOS COMPLEMENTARES	SEDI - SERVIÇOS DIVERSOS	H	0,1560000	17,39	2,71

Obra
ETI PAULO FREIRE: ORÇAMENTO BASE: AMPLIAÇÃO DE EDIFICAÇÃO 2023

Bancos
SINAPI - 07/2023 - Maranhão
SBC - 07/2023 - Maranhão
ORSE - 06/2023 - Sergipe
SEINFRA - 027 - Ceará

B.D.I.
29,16%

Encargos Sociais
Desonerado: embutido nos
preços unitário dos insumos de
mão de obra, de acordo com as
bases.

Planilha Orçamentária Analítica

Composição Auxiliar	88309	SINAPI	PEDREIRO COM ENCARGOS COMPLEMENTARES	SEDI - SERVIÇOS DIVERSOS	H	0,1040000	22,51	2,34	
				MO sem LS =>	3,67	LS =>	0,00	MO com LS =>	3,67
				Valor do BDI =>	1,50			Valor com BDI =>	6,67
				Quant. =>		93,8200000	Preço Total =>	625,77	

3.3	Código	Banco	Descrição	Tipo	Und	Quant.	Valor Unit	Total	
Composição	94962	SINAPI	CONCRETO MAGRO PARA LASTRO, TRAÇO 1:4,5:4,5 (EM MASSA SECA DE CIMENTO/ AREIA MÉDIA/ BRITA 1) - PREPARO MECÂNICO COM BETONEIRA 400 L. AF_05/2021	FUES - FUNDAÇÕES E ESTRUTURAS	m³	1,0000000	347,33	347,33	
Composição Auxiliar	88316	SINAPI	SERVENTE COM ENCARGOS COMPLEMENTARES	SEDI - SERVIÇOS DIVERSOS	H	2,3433000	17,39	40,74	
Composição Auxiliar	88377	SINAPI	OPERADOR DE BETONEIRA ESTACIONÁRIA/MISTURADOR COM ENCARGOS COMPLEMENTARES	SEDI - SERVIÇOS DIVERSOS	H	1,4811000	16,37	24,24	
Composição Auxiliar	88830	SINAPI	BETONEIRA CAPACIDADE NOMINAL DE 400 L, CAPACIDADE DE MISTURA 280 L, MOTOR ELÉTRICO TRIFÁSICO POTÊNCIA DE 2 CV, SEM CARREGADOR - CHP DIURNO. AF_10/2014	CHOR - CUSTOS HORÁRIOS DE MÁQUINAS E EQUIPAMENTOS	CHP	0,7623000	1,80	1,37	
Composição Auxiliar	88831	SINAPI	BETONEIRA CAPACIDADE NOMINAL DE 400 L, CAPACIDADE DE MISTURA 280 L, MOTOR ELÉTRICO TRIFÁSICO POTÊNCIA DE 2 CV, SEM CARREGADOR - CHI DIURNO. AF_10/2014	CHOR - CUSTOS HORÁRIOS DE MÁQUINAS E EQUIPAMENTOS	CHI	0,7188000	0,38	0,27	
Insumo	00000370	SINAPI	AREIA MEDIA - POSTO JAZIDA/FORNECEDOR (RETIRADO NA JAZIDA, SEM TRANSPORTE)	Material	m³	0,8269000	70,00	57,88	
Insumo	00001379	SINAPI	CIMENTO PORTLAND COMPOSTO CP II-32	Material	KG	212,0194000	0,84	178,09	
Insumo	00004721	SINAPI	PEDRA BRITADA N. 1 (9,5 a 19 MM) POSTO PEDREIRA/FORNECEDOR, SEM FRETE	Material	m³	0,5782000	77,39	44,74	
				MO sem LS =>	45,71	LS =>	0,00	MO com LS =>	45,71
				Valor do BDI =>	101,28			Valor com BDI =>	448,61
				Quant. =>		4,6900000	Preço Total =>	2.103,98	

3.4	Código	Banco	Descrição	Tipo	Und	Quant.	Valor Unit	Total
Composição	95952	SINAPI	(COMPOSIÇÃO REPRESENTATIVA) EXECUÇÃO DE ESTRUTURAS DE CONCRETO ARMADO CONVENCIONAL, PARA EDIFICAÇÃO HABITACIONAL MULTIFAMILIAR (PRÉDIO), FCK = 25 MPA. AF_01/2017	FUES - FUNDAÇÕES E ESTRUTURAS	m³	1,0000000	2.256,67	2.256,67
Composição Auxiliar	92427	SINAPI	MONTAGEM E DESMONTAGEM DE FÔRMA DE PILARES RETANGULARES E ESTRUTURAS SIMILARES, PÉ-DIREITO SIMPLES, EM CHAPA DE MADEIRA COMPENSADA RESINADA, 8 UTILIZAÇÕES. AF_09/2020	FUES - FUNDAÇÕES E ESTRUTURAS	m²	2,7400000	60,25	165,08
Composição Auxiliar	92463	SINAPI	MONTAGEM E DESMONTAGEM DE FÔRMA DE VIGA, ESCORAMENTO COM GARFO DE MADEIRA, PÉ-DIREITO SIMPLES, EM CHAPA DE MADEIRA RESINADA, 8 UTILIZAÇÕES. AF_09/2020	FUES - FUNDAÇÕES E ESTRUTURAS	m²	1,8700000	130,70	244,40
Composição Auxiliar	92415	SINAPI	MONTAGEM E DESMONTAGEM DE FÔRMA DE PILARES RETANGULARES E ESTRUTURAS SIMILARES, PÉ-DIREITO SIMPLES, EM CHAPA DE MADEIRA COMPENSADA RESINADA, 2 UTILIZAÇÕES. AF_09/2020	FUES - FUNDAÇÕES E ESTRUTURAS	m²	0,8400000	141,54	118,89
Composição Auxiliar	92451	SINAPI	MONTAGEM E DESMONTAGEM DE FÔRMA DE VIGA, ESCORAMENTO COM GARFO DE MADEIRA, PÉ-DIREITO SIMPLES, EM CHAPA DE MADEIRA RESINADA, 2 UTILIZAÇÕES. AF_09/2020	FUES - FUNDAÇÕES E ESTRUTURAS	m²	0,5700000	206,16	117,51
Composição Auxiliar	92510	SINAPI	MONTAGEM E DESMONTAGEM DE FÔRMA DE LAJE MACIÇA, PÉ-DIREITO SIMPLES, EM CHAPA DE MADEIRA COMPENSADA RESINADA, 2 UTILIZAÇÕES. AF_09/2020	FUES - FUNDAÇÕES E ESTRUTURAS	m²	0,4700000	73,50	34,54
Composição Auxiliar	92770	SINAPI	ARMAÇÃO DE LAJE DE UMA ESTRUTURA CONVENCIONAL DE CONCRETO ARMADO EM UM EDIFÍCIO DE MÚLTIPLOS PAVIMENTOS UTILIZANDO AÇO CA-50 DE 8,0 MM - MONTAGEM. AF_12/2015	FUES - FUNDAÇÕES E ESTRUTURAS	KG	10,7800000	11,99	129,25
Composição Auxiliar	95945	SINAPI	ARMAÇÃO DE ESCADA, DE UMA ESTRUTURA CONVENCIONAL DE CONCRETO ARMADO UTILIZANDO AÇO CA-50 DE 8,0 MM - MONTAGEM. AF_11/2020	FUES - FUNDAÇÕES E ESTRUTURAS	KG	0,6200000	15,34	9,51
Composição Auxiliar	96543	SINAPI	ARMAÇÃO DE BLOCO, VIGA BALDRAME E SAPATA UTILIZANDO AÇO CA-60 DE 5 MM - MONTAGEM. AF_06/2017	FUES - FUNDAÇÕES E ESTRUTURAS	KG	0,2300000	16,34	3,75
Composição Auxiliar	95944	SINAPI	ARMAÇÃO DE ESCADA, DE UMA ESTRUTURA CONVENCIONAL DE CONCRETO ARMADO UTILIZANDO AÇO CA-50 DE 6,3 MM - MONTAGEM. AF_11/2020	FUES - FUNDAÇÕES E ESTRUTURAS	KG	0,5100000	18,39	9,37
Composição Auxiliar	96544	SINAPI	ARMAÇÃO DE BLOCO, VIGA BALDRAME OU SAPATA UTILIZANDO AÇO CA-50 DE 6,3 MM - MONTAGEM. AF_06/2017	FUES - FUNDAÇÕES E ESTRUTURAS	KG	0,1600000	15,25	2,44
Composição Auxiliar	92760	SINAPI	ARMAÇÃO DE PILAR OU VIGA DE UMA ESTRUTURA CONVENCIONAL DE CONCRETO ARMADO EM UM EDIFÍCIO DE MÚLTIPLOS PAVIMENTOS UTILIZANDO AÇO CA-50 DE 6,3 MM - MONTAGEM. AF_12/2015	FUES - FUNDAÇÕES E ESTRUTURAS	KG	5,8300000	12,96	75,55
Composição Auxiliar	92766	SINAPI	ARMAÇÃO DE PILAR OU VIGA DE UMA ESTRUTURA CONVENCIONAL DE CONCRETO ARMADO EM UM EDIFÍCIO DE MÚLTIPLOS PAVIMENTOS UTILIZANDO AÇO CA-50 DE 25,0 MM - MONTAGEM. AF_12/2015	FUES - FUNDAÇÕES E ESTRUTURAS	KG	0,8200000	10,40	8,52
Composição Auxiliar	96546	SINAPI	ARMAÇÃO DE BLOCO, VIGA BALDRAME OU SAPATA UTILIZANDO AÇO CA-50 DE 10 MM - MONTAGEM. AF_06/2017	FUES - FUNDAÇÕES E ESTRUTURAS	KG	1,0000000	12,63	12,63
Composição Auxiliar	92522	SINAPI	MONTAGEM E DESMONTAGEM DE FÔRMA DE LAJE MACIÇA, PÉ-DIREITO SIMPLES, EM CHAPA DE MADEIRA COMPENSADA RESINADA, 8 UTILIZAÇÕES. AF_09/2020	FUES - FUNDAÇÕES E ESTRUTURAS	m²	1,6100000	45,37	73,04
Composição Auxiliar	92759	SINAPI	ARMAÇÃO DE PILAR OU VIGA DE UMA ESTRUTURA CONVENCIONAL DE CONCRETO ARMADO EM UM EDIFÍCIO DE MÚLTIPLOS PAVIMENTOS UTILIZANDO AÇO CA-60 DE 5,0 MM - MONTAGEM. AF_12/2015	FUES - FUNDAÇÕES E ESTRUTURAS	KG	7,1300000	13,41	95,61
Composição Auxiliar	92763	SINAPI	ARMAÇÃO DE PILAR OU VIGA DE UMA ESTRUTURA CONVENCIONAL DE CONCRETO ARMADO EM UM EDIFÍCIO DE MÚLTIPLOS PAVIMENTOS UTILIZANDO AÇO CA-50 DE 12,5 MM - MONTAGEM. AF_12/2015	FUES - FUNDAÇÕES E ESTRUTURAS	KG	10,5300000	9,41	99,08
Composição Auxiliar	103673	SINAPI	LANÇAMENTO COM USO DE BOMBA, ADENSAMENTO E ACABAMENTO DE CONCRETO EM ESTRUTURAS. AF_02/2022	FUES - FUNDAÇÕES E ESTRUTURAS	m³	1,0000000	33,54	33,54
Composição Auxiliar	92762	SINAPI	ARMAÇÃO DE PILAR OU VIGA DE UMA ESTRUTURA CONVENCIONAL DE CONCRETO ARMADO EM UM EDIFÍCIO DE MÚLTIPLOS PAVIMENTOS UTILIZANDO AÇO CA-50 DE 10,0 MM - MONTAGEM. AF_12/2015	FUES - FUNDAÇÕES E ESTRUTURAS	KG	16,4900000	11,14	183,69
Composição Auxiliar	92765	SINAPI	ARMAÇÃO DE PILAR OU VIGA DE UMA ESTRUTURA CONVENCIONAL DE CONCRETO ARMADO EM UM EDIFÍCIO DE MÚLTIPLOS PAVIMENTOS UTILIZANDO AÇO CA-50 DE 20,0 MM - MONTAGEM. AF_12/2015	FUES - FUNDAÇÕES E ESTRUTURAS	KG	0,4300000	10,49	4,51
Composição Auxiliar	96533	SINAPI	FABRICAÇÃO, MONTAGEM E DESMONTAGEM DE FÔRMA PARA VIGA BALDRAME, EM MADEIRA SERRADA, E=25 MM, 2 UTILIZAÇÕES. AF_06/2017	FUES - FUNDAÇÕES E ESTRUTURAS	m²	0,3300000	116,49	38,44
Composição Auxiliar	92769	SINAPI	ARMAÇÃO DE LAJE DE UMA ESTRUTURA CONVENCIONAL DE CONCRETO ARMADO EM UM EDIFÍCIO DE MÚLTIPLOS PAVIMENTOS UTILIZANDO AÇO CA-50 DE 6,3 MM - MONTAGEM. AF_12/2015	FUES - FUNDAÇÕES E ESTRUTURAS	KG	8,4700000	12,56	106,38

Obra
ETI PAULO FREIRE: ORÇAMENTO BASE: AMPLIAÇÃO DE EDIFICAÇÃO 2023

Bancos
SINAPI - 07/2023 - Maranhão
SBC - 07/2023 - Maranhão
ORSE - 06/2023 - Sergipe
SEINFRA - 027 - Ceará

B.D.I.
29,16%

Encargos Sociais
Desonerado: embutido nos
preços unitário dos insumos de
mão de obra, de acordo com as
bases.

Planilha Orçamentária Analítica

Composição Auxiliar	92761	SINAPI	ARMAÇÃO DE PILAR OU VIGA DE UMA ESTRUTURA CONVENCIONAL DE CONCRETO ARMADO EM UM EDIFÍCIO DE MÚLTIPLOS PAVIMENTOS UTILIZANDO AÇO CA-50 DE 8,0 MM - MONTAGEM. AF_12/2015	FUES - FUNDAÇÕES E ESTRUTURAS	KG	0,0900000	12,38	1,11		
Composição Auxiliar	92764	SINAPI	ARMAÇÃO DE PILAR OU VIGA DE UMA ESTRUTURA CONVENCIONAL DE CONCRETO ARMADO EM UM EDIFÍCIO DE MÚLTIPLOS PAVIMENTOS UTILIZANDO AÇO CA-50 DE 16,0 MM - MONTAGEM. AF_12/2015	FUES - FUNDAÇÕES E ESTRUTURAS	KG	3,8500000	9,15	35,22		
Composição Auxiliar	92768	SINAPI	ARMAÇÃO DE LAJE DE UMA ESTRUTURA CONVENCIONAL DE CONCRETO ARMADO EM UM EDIFÍCIO DE MÚLTIPLOS PAVIMENTOS UTILIZANDO AÇO CA-60 DE 5,0 MM - MONTAGEM. AF_12/2015	FUES - FUNDAÇÕES E ESTRUTURAS	KG	0,8300000	13,02	10,80		
Composição Auxiliar	101982	SINAPI	MONTAGEM E DESMONTAGEM DE FÔRMA PARA ESCADAS, COM 2 LANCES EM "U" E LAJE PLANA, EM CHAPA DE MADEIRA COMPENSADA PLASTIFICADA, 8 UTILIZAÇÕES. AF_11/2020	FUES - FUNDAÇÕES E ESTRUTURAS	m²	0,2100000	213,68	44,87		
Insumo	00001527	SINAPI	CONCRETO USINADO BOMBEAVEL, CLASSE DE RESISTENCIA C25, COM BRITA 0 E 1, SLUMP = 100 +/- 20 MM, INCLUI SERVICO DE BOMBEAMENTO (NBR 8953)	Material	m³	1,1030000	543,01	598,94		
					MO sem LS =>	311,10	LS =>	0,00	MO com LS =>	311,10
					Valor do BDI =>	658,04			Valor com BDI =>	2.914,71
					Quant. =>			19,4800000	Preço Total =>	56.778,55

3.5	Código Banco	Descrição	Tipo	Und	Quant.	Valor Unit	Total			
Composição	93382 SINAPI	REATERRO MANUAL DE VALAS COM COMPACTAÇÃO MECANIZADA. AF_04/2016	MOVT - MOVIMENTO DE TERRA	m³	1,0000000	24,18	24,18			
Composição Auxiliar	88316 SINAPI	SERVENTE COM ENCARGOS COMPLEMENTARES	SEDI - SERVIÇOS DIVERSOS	H	0,6500000	17,39	11,30			
Composição Auxiliar	91533 SINAPI	COMPACTADOR DE SOLOS DE PERCUSSÃO (SOQUETE) COM MOTOR A GASOLINA 4 TEMPOS, POTÊNCIA 4 CV - CHP DIURNO. AF_08/2015	CHOR - CUSTOS HORÁRIOS DE MÁQUINAS E EQUIPAMENTOS	CHP	0,2740000	23,79	6,51			
Composição Auxiliar	91534 SINAPI	COMPACTADOR DE SOLOS DE PERCUSSÃO (SOQUETE) COM MOTOR A GASOLINA 4 TEMPOS, POTÊNCIA 4 CV - CHI DIURNO. AF_08/2015	CHOR - CUSTOS HORÁRIOS DE MÁQUINAS E EQUIPAMENTOS	CHI	0,2540000	17,44	4,42			
Composição Auxiliar	95606 SINAPI	UMIDIFICAÇÃO DE MATERIAL PARA VALAS COM CAMINHÃO PIPA 10000L. AF_11/2016	MOVT - MOVIMENTO DE TERRA	m³	1,0000000	1,95	1,95			
					MO sem LS =>	14,51	LS =>	0,00	MO com LS =>	14,51
					Valor do BDI =>	7,05			Valor com BDI =>	31,23
					Quant. =>			97,5000000	Preço Total =>	3.044,92

4		SUPERESTRUTURA - PILARES E VIGAS					39.027,96
4.1	Código Banco	Descrição	Tipo	Und	Quant.	Valor Unit	Total
Composição	95952 SINAPI	(COMPOSIÇÃO REPRESENTATIVA) EXECUÇÃO DE ESTRUTURAS DE CONCRETO ARMADO CONVENCIONAL, PARA EDIFICAÇÃO HABITACIONAL MULTIFAMILIAR (PRÉDIO), FCK = 25 MPA. AF_01/2017: PILARES/ VIGAMENTO SUPERIOR E VIGAMENTO DE AMARRAÇÃO DO PLATIBANDA	FUES - FUNDAÇÕES E ESTRUTURAS	m³	1,0000000	2.256,67	2.256,67
Composição Auxiliar	92427 SINAPI	MONTAGEM E DESMONTAGEM DE FÔRMA DE PILARES RETANGULARES E ESTRUTURAS SIMILARES, PÉ-DIREITO SIMPLES, EM CHAPA DE MADEIRA COMPENSADA RESINADA, 8 UTILIZAÇÕES. AF_09/2020	FUES - FUNDAÇÕES E ESTRUTURAS	m²	2,7400000	60,25	165,08
Composição Auxiliar	92463 SINAPI	MONTAGEM E DESMONTAGEM DE FÔRMA DE VIGA, ESCORAMENTO COM GARFO DE MADEIRA, PÉ-DIREITO SIMPLES, EM CHAPA DE MADEIRA RESINADA, 8 UTILIZAÇÕES. AF_09/2020	FUES - FUNDAÇÕES E ESTRUTURAS	m²	1,8700000	130,70	244,40
Composição Auxiliar	92415 SINAPI	MONTAGEM E DESMONTAGEM DE FÔRMA DE PILARES RETANGULARES E ESTRUTURAS SIMILARES, PÉ-DIREITO SIMPLES, EM CHAPA DE MADEIRA COMPENSADA RESINADA, 2 UTILIZAÇÕES. AF_09/2020	FUES - FUNDAÇÕES E ESTRUTURAS	m²	0,8400000	141,54	118,89
Composição Auxiliar	92451 SINAPI	MONTAGEM E DESMONTAGEM DE FÔRMA DE VIGA, ESCORAMENTO COM GARFO DE MADEIRA, PÉ-DIREITO SIMPLES, EM CHAPA DE MADEIRA RESINADA, 2 UTILIZAÇÕES. AF_09/2020	FUES - FUNDAÇÕES E ESTRUTURAS	m²	0,5700000	206,16	117,51
Composição Auxiliar	92510 SINAPI	MONTAGEM E DESMONTAGEM DE FÔRMA DE LAJE MACIÇA, PÉ-DIREITO SIMPLES, EM CHAPA DE MADEIRA COMPENSADA RESINADA, 2 UTILIZAÇÕES. AF_09/2020	FUES - FUNDAÇÕES E ESTRUTURAS	m²	0,4700000	73,50	34,54
Composição Auxiliar	92770 SINAPI	ARMAÇÃO DE LAJE DE UMA ESTRUTURA CONVENCIONAL DE CONCRETO ARMADO EM UM EDIFÍCIO DE MÚLTIPLOS PAVIMENTOS UTILIZANDO AÇO CA-50 DE 8,0 MM - MONTAGEM. AF_12/2015	FUES - FUNDAÇÕES E ESTRUTURAS	KG	10,7800000	11,99	129,25
Composição Auxiliar	95945 SINAPI	ARMAÇÃO DE ESCADA, DE UMA ESTRUTURA CONVENCIONAL DE CONCRETO ARMADO UTILIZANDO AÇO CA-50 DE 8,0 MM - MONTAGEM. AF_11/2020	FUES - FUNDAÇÕES E ESTRUTURAS	KG	0,6200000	15,34	9,51
Composição Auxiliar	96543 SINAPI	ARMAÇÃO DE BLOCO, VIGA BALDRAME E SAPATA UTILIZANDO AÇO CA-60 DE 5 MM - MONTAGEM. AF_06/2017	FUES - FUNDAÇÕES E ESTRUTURAS	KG	0,2300000	16,34	3,75
Composição Auxiliar	95944 SINAPI	ARMAÇÃO DE ESCADA, DE UMA ESTRUTURA CONVENCIONAL DE CONCRETO ARMADO UTILIZANDO AÇO CA-50 DE 6,3 MM - MONTAGEM. AF_11/2020	FUES - FUNDAÇÕES E ESTRUTURAS	KG	0,5100000	18,39	9,37
Composição Auxiliar	96544 SINAPI	ARMAÇÃO DE BLOCO, VIGA BALDRAME OU SAPATA UTILIZANDO AÇO CA-50 DE 6,3 MM - MONTAGEM. AF_06/2017	FUES - FUNDAÇÕES E ESTRUTURAS	KG	0,1600000	15,25	2,44
Composição Auxiliar	92760 SINAPI	ARMAÇÃO DE PILAR OU VIGA DE UMA ESTRUTURA CONVENCIONAL DE CONCRETO ARMADO EM UM EDIFÍCIO DE MÚLTIPLOS PAVIMENTOS UTILIZANDO AÇO CA-50 DE 6,3 MM - MONTAGEM. AF_12/2015	FUES - FUNDAÇÕES E ESTRUTURAS	KG	5,8300000	12,96	75,55
Composição Auxiliar	92766 SINAPI	ARMAÇÃO DE PILAR OU VIGA DE UMA ESTRUTURA CONVENCIONAL DE CONCRETO ARMADO EM UM EDIFÍCIO DE MÚLTIPLOS PAVIMENTOS UTILIZANDO AÇO CA-50 DE 25,0 MM - MONTAGEM. AF_12/2015	FUES - FUNDAÇÕES E ESTRUTURAS	KG	0,8200000	10,40	8,52
Composição Auxiliar	96546 SINAPI	ARMAÇÃO DE BLOCO, VIGA BALDRAME OU SAPATA UTILIZANDO AÇO CA-50 DE 10 MM - MONTAGEM. AF_06/2017	FUES - FUNDAÇÕES E ESTRUTURAS	KG	1,0000000	12,63	12,63
Composição Auxiliar	92522 SINAPI	MONTAGEM E DESMONTAGEM DE FÔRMA DE LAJE MACIÇA, PÉ-DIREITO SIMPLES, EM CHAPA DE MADEIRA COMPENSADA RESINADA, 8 UTILIZAÇÕES. AF_09/2020	FUES - FUNDAÇÕES E ESTRUTURAS	m²	1,6100000	45,37	73,04
Composição Auxiliar	92759 SINAPI	ARMAÇÃO DE PILAR OU VIGA DE UMA ESTRUTURA CONVENCIONAL DE CONCRETO ARMADO EM UM EDIFÍCIO DE MÚLTIPLOS PAVIMENTOS UTILIZANDO AÇO CA-60 DE 5,0 MM - MONTAGEM. AF_12/2015	FUES - FUNDAÇÕES E ESTRUTURAS	KG	7,1300000	13,41	95,61
Composição Auxiliar	92763 SINAPI	ARMAÇÃO DE PILAR OU VIGA DE UMA ESTRUTURA CONVENCIONAL DE CONCRETO ARMADO EM UM EDIFÍCIO DE MÚLTIPLOS PAVIMENTOS UTILIZANDO AÇO CA-50 DE 12,5 MM - MONTAGEM. AF_12/2015	FUES - FUNDAÇÕES E ESTRUTURAS	KG	10,5300000	9,41	99,08
Composição Auxiliar	103673 SINAPI	LANÇAMENTO COM USO DE BOMBA, ADENSAMENTO E ACABAMENTO DE CONCRETO EM ESTRUTURAS. AF_02/2022	FUES - FUNDAÇÕES E ESTRUTURAS	m³	1,0000000	33,54	33,54
Composição Auxiliar	92762 SINAPI	ARMAÇÃO DE PILAR OU VIGA DE UMA ESTRUTURA CONVENCIONAL DE CONCRETO ARMADO EM UM EDIFÍCIO DE MÚLTIPLOS PAVIMENTOS UTILIZANDO AÇO CA-50 DE 10,0 MM - MONTAGEM. AF_12/2015	FUES - FUNDAÇÕES E ESTRUTURAS	KG	16,4900000	11,14	183,69

Obra
ETI PAULO FREIRE: ORÇAMENTO BASE: AMPLIAÇÃO DE EDIFICAÇÃO 2023

Bancos
SINAPI - 07/2023 - Maranhão
SBC - 07/2023 - Maranhão
ORSE - 06/2023 - Sergipe
SEINFRA - 027 - Ceará

B.D.I.
29,16%

Encargos Sociais
Desonerado: embutido nos
preços unitário dos insumos de
mão de obra, de acordo com as
bases.

Planilha Orçamentária Analítica

Composição Auxiliar	92765	SINAPI	ARMAÇÃO DE PILAR OU VIGA DE UMA ESTRUTURA CONVENCIONAL DE CONCRETO ARMADO EM UM EDIFÍCIO DE MÚLTIPLOS PAVIMENTOS UTILIZANDO AÇO CA-50 DE 20,0 MM - MONTAGEM. AF_12/2015	FUES - FUNDAÇÕES E ESTRUTURAS	KG	0,4300000	10,49	4,51		
Composição Auxiliar	96533	SINAPI	FABRICAÇÃO, MONTAGEM E DESMONTAGEM DE FÔRMA PARA VIGA BALDRAME, EM MADEIRA SERRADA, E=25 MM, 2 UTILIZAÇÕES. AF_06/2017	FUES - FUNDAÇÕES E ESTRUTURAS	m²	0,3300000	116,49	38,44		
Composição Auxiliar	92769	SINAPI	ARMAÇÃO DE LAJE DE UMA ESTRUTURA CONVENCIONAL DE CONCRETO ARMADO EM UM EDIFÍCIO DE MÚLTIPLOS PAVIMENTOS UTILIZANDO AÇO CA-50 DE 6,3 MM - MONTAGEM. AF_12/2015	FUES - FUNDAÇÕES E ESTRUTURAS	KG	8,4700000	12,56	106,38		
Composição Auxiliar	92761	SINAPI	ARMAÇÃO DE PILAR OU VIGA DE UMA ESTRUTURA CONVENCIONAL DE CONCRETO ARMADO EM UM EDIFÍCIO DE MÚLTIPLOS PAVIMENTOS UTILIZANDO AÇO CA-50 DE 8,0 MM - MONTAGEM. AF_12/2015	FUES - FUNDAÇÕES E ESTRUTURAS	KG	0,0900000	12,38	1,11		
Composição Auxiliar	92764	SINAPI	ARMAÇÃO DE PILAR OU VIGA DE UMA ESTRUTURA CONVENCIONAL DE CONCRETO ARMADO EM UM EDIFÍCIO DE MÚLTIPLOS PAVIMENTOS UTILIZANDO AÇO CA-50 DE 16,0 MM - MONTAGEM. AF_12/2015	FUES - FUNDAÇÕES E ESTRUTURAS	KG	3,8500000	9,15	35,22		
Composição Auxiliar	92768	SINAPI	ARMAÇÃO DE LAJE DE UMA ESTRUTURA CONVENCIONAL DE CONCRETO ARMADO EM UM EDIFÍCIO DE MÚLTIPLOS PAVIMENTOS UTILIZANDO AÇO CA-60 DE 5,0 MM - MONTAGEM. AF_12/2015	FUES - FUNDAÇÕES E ESTRUTURAS	KG	0,8300000	13,02	10,80		
Composição Auxiliar	101982	SINAPI	MONTAGEM E DESMONTAGEM DE FÔRMA PARA ESCADAS, COM 2 LANCES EM "U" E LAJE PLANA, EM CHAPA DE MADEIRA COMPENSADA PLASTIFICADA, 8 UTILIZAÇÕES. AF_11/2020	FUES - FUNDAÇÕES E ESTRUTURAS	m²	0,2100000	213,68	44,87		
Insumo	00001527	SINAPI	CONCRETO USINADO BOMBEAVEL, CLASSE DE RESISTENCIA C25, COM BRITA 0 E 1, SLUMP = 100 +/- 20 MM, INCLUI SERVICO DE BOMBEAMENTO (NBR 8953)	Material	m³	1,1030000	543,01	598,94		
				MO sem LS =>		311,10	LS =>	0,00	MO com LS =>	311,10
				Valor do BDI =>		658,04			Valor com BDI =>	2.914,71
							Quant. =>	13,3900000	Preço Total =>	39.027,96

5 ALVENARIA DE VEDAÇÃO EDIFICAÇÃO										93.299,64
5.1	Código	Banco	Descrição	Tipo	Und	Quant.	Valor Unit	Total		
Composição	89168	SINAPI	(COMPOSIÇÃO REPRESENTATIVA) DO SERVIÇO DE ALVENARIA DE VEDAÇÃO DE BLOCOS VAZADOS DE CERÂMICA DE 9X19X19CM (ESPESSURA 9CM), PARA EDIFICAÇÃO HABITACIONAL UNIFAMILIAR (CASA) E EDIFICAÇÃO PÚBLICA PADRÃO. AF_11/2014	PARE - PAREDES/PAINES	m²	1,0000000	87,82	87,82		
Composição Auxiliar	87495	SINAPI	ALVENARIA DE VEDAÇÃO DE BLOCOS CERÂMICOS FURADOS NA HORIZONTAL DE 9X19X19CM (ESPESSURA 9CM) DE PAREDES COM ÁREA LÍQUIDA MENOR QUE 6M² SEM VÃOS E ARGAMASSA DE ASSENTAMENTO COM PREPARO EM BETONEIRA. AF_06/2014	PARE - PAREDES/PAINES	m²	0,2334000	89,35	20,85		
Composição Auxiliar	87503	SINAPI	ALVENARIA DE VEDAÇÃO DE BLOCOS CERÂMICOS FURADOS NA HORIZONTAL DE 9X19X19CM (ESPESSURA 9CM) DE PAREDES COM ÁREA LÍQUIDA MAIOR OU IGUAL A 6M² SEM VÃOS E ARGAMASSA DE ASSENTAMENTO COM PREPARO EM BETONEIRA. AF_06/2014	PARE - PAREDES/PAINES	m²	0,2028000	78,27	15,87		
Composição Auxiliar	87511	SINAPI	ALVENARIA DE VEDAÇÃO DE BLOCOS CERÂMICOS FURADOS NA HORIZONTAL DE 9X19X19CM (ESPESSURA 9CM) DE PAREDES COM ÁREA LÍQUIDA MENOR QUE 6M² COM VÃOS E ARGAMASSA DE ASSENTAMENTO COM PREPARO EM BETONEIRA. AF_06/2014	PARE - PAREDES/PAINES	m²	0,2470000	98,79	24,40		
Composição Auxiliar	87519	SINAPI	ALVENARIA DE VEDAÇÃO DE BLOCOS CERÂMICOS FURADOS NA HORIZONTAL DE 9X19X19CM (ESPESSURA 9CM) DE PAREDES COM ÁREA LÍQUIDA MAIOR OU IGUAL A 6M² COM VÃOS E ARGAMASSA DE ASSENTAMENTO COM PREPARO EM BETONEIRA. AF_06/2014	PARE - PAREDES/PAINES	m²	0,3168000	84,29	26,70		
				MO sem LS =>		38,32	LS =>	0,00	MO com LS =>	38,32
				Valor do BDI =>		25,60			Valor com BDI =>	113,42
							Quant. =>	820,9600000	Preço Total =>	93.113,28

5.2	Código	Banco	Descrição	Tipo	Und	Quant.	Valor Unit	Total		
Composição	C0052	SEINFRA	ALVENARIA DE ELEMENTO VAZADO DE CONCRETO (50X50X6cm) C/ARG. CIMENTO E AREIA TRAÇO 1:3 ANTI-CHUVA	ELEMENTOS VAZADOS	m²	1,0000000	56,37	56,37		
Composição Auxiliar	C0170	SEINFRA	ARGAMASSA DE CIMENTO E AREIA S/PEN. TRAÇO 1:3	ARGAMASSA DE CIMENTO	m³	0,0036000	509,74	1,83		
Insumo	I0823	SEINFRA	COBOGO DE CONCRETO TIPO VENEZIANO (50X50X6)CM	Material	UN	4,0000000	4,49	17,96		
Insumo	I2391	SEINFRA	PEDREIRO	Mão de Obra	H	1,2000000	20,77	24,92		
Insumo	I2543	SEINFRA	SERVENTE	Mão de Obra	H	0,7500000	15,55	11,66		
				MO sem LS =>		37,13	LS =>	0,00	MO com LS =>	37,13
				Valor do BDI =>		16,43			Valor com BDI =>	72,80
							Quant. =>	2,5600000	Preço Total =>	186,36

6 ESQUADRIAS										75.498,00
6.1	Código	Banco	Descrição	Tipo	Und	Quant.	Valor Unit	Total		
Composição	100690	SINAPI	KIT DE PORTA DE MADEIRA FRISADA, SEMI-OCA (LEVE OU MÉDIA), PADRÃO POPULAR, 80X210CM, ESPESSURA DE 3,5CM, ITENS INCLUSOS: DOBRADIÇAS, MONTAGEM E INSTALAÇÃO DE BATENTE, FECHADURA COM EXECUÇÃO DO FURO - FORNECIMENTO E INSTALAÇÃO. AF_12/2019	ESQV - ESQUADRIAS/FERRAGENS/VIDROS	UN	1,0000000	824,29	824,29		
Composição Auxiliar	100660	SINAPI	ALIZAR DE 5X1,5CM PARA PORTA FIXADO COM PREGOS, PADRÃO POPULAR - FORNECIMENTO E INSTALAÇÃO. AF_12/2019	ESQV - ESQUADRIAS/FERRAGENS/VIDROS	M	10,0000000	7,08	70,80		
Composição Auxiliar	91292	SINAPI	BATENTE PARA PORTA DE MADEIRA, FIXAÇÃO COM ARGAMASSA, PADRÃO POPULAR. FORNECIMENTO E INSTALAÇÃO. AF_12/2019	ESQV - ESQUADRIAS/FERRAGENS/VIDROS	UN	1,0000000	283,59	283,59		
Composição Auxiliar	91297	SINAPI	PORTA DE MADEIRA FRISADA, SEMI-OCA (LEVE OU MÉDIA), 80X210CM, ESPESSURA DE 3,5CM, INCLUSO DOBRADIÇAS - FORNECIMENTO E INSTALAÇÃO. AF_12/2019	ESQV - ESQUADRIAS/FERRAGENS/VIDROS	UN	1,0000000	365,50	365,50		
Composição Auxiliar	91304	SINAPI	FECHADURA DE EMBUTIR COM CILINDRO, EXTERNA, COMPLETA, ACABAMENTO PADRÃO POPULAR, INCLUSO EXECUÇÃO DE FURO - FORNECIMENTO E INSTALAÇÃO. AF_12/2019	ESQV - ESQUADRIAS/FERRAGENS/VIDROS	UN	1,0000000	104,40	104,40		
				MO sem LS =>		176,66	LS =>	0,00	MO com LS =>	176,66
				Valor do BDI =>		240,36			Valor com BDI =>	1.064,65
							Quant. =>	8,0000000	Preço Total =>	8.517,20

6.2	Código	Banco	Descrição	Tipo	Und	Quant.	Valor Unit	Total	
------------	---------------	--------------	------------------	-------------	------------	---------------	-------------------	--------------	--

Obra
ETI PAULO FREIRE: ORÇAMENTO BASE: AMPLIAÇÃO DE EDIFICAÇÃO 2023

Bancos
SINAPI - 07/2023 - Maranhão
SBC - 07/2023 - Maranhão
ORSE - 06/2023 - Sergipe
SEINFRA - 027 - Ceará

B.D.I.
29,16%

Encargos Sociais
Desonerado: embutido nos
preços unitário dos insumos de
mão de obra, de acordo com as
bases.

Planilha Orçamentária Analítica

Composição	Código	Banco	Descrição	Tipo	Und	Quant.	Valor Unit	Total			
Composição	100659	SINAPI	ALIZAR DE 5X1,5CM PARA PORTA FIXADO COM PREGOS, PADRÃO MÉDIO - FORNECIMENTO E INSTALAÇÃO. AF_12/2019	ESQV - ESQUADRIAS/FERRAGENS/VIDROS	M	1,0000000	10,41	10,41			
Composição Auxiliar	88261	SINAPI	CARPINTEIRO DE ESQUADRIA COM ENCARGOS COMPLEMENTARES	SEDI - SERVIÇOS DIVERSOS	H	0,0680000	21,42	1,45			
Composição Auxiliar	88316	SINAPI	SERVENTE COM ENCARGOS COMPLEMENTARES	SEDI - SERVIÇOS DIVERSOS	H	0,0340000	17,39	0,59			
Insumo	00020017	SINAPI	!EM PROCESSO DE DESATIVACAO! GUARNICAO/ ALIZAR/ VISTA MACICA, E= *1* CM, L= *4,5* CM, EM CEDRINHO/ ANGELIM COMERCIAL/ EUCALIPTO/ CURUPIXA/ PEROBA/ CUMARU OU EQUIVALENTE DA REGIAO	Material	M	1,1630000	7,09	8,24			
Insumo	00039026	SINAPI	PREGO DE ACO POLIDO SEM CABECA 15 X 15 (1 1/4 X 13)	Material	KG	0,0060000	22,13	0,13			
						MO sem LS =>	1,48	LS =>	0,00	MO com LS =>	1,48
						Valor do BDI =>	3,03			Valor com BDI =>	13,44
						Quant. =>	80,0000000	Preço Total =>	1.075,20		

6.3	Código	Banco	Descrição	Tipo	Und	Quant.	Valor Unit	Total			
Composição	93182	SINAPI	VERGA PRÉ-MOLDADA PARA JANELAS COM ATÉ 1,5 M DE VÃO. AF_03/2016	FUES - FUNDAÇÕES E ESTRUTURAS	M	1,0000000	48,87	48,87			
Composição Auxiliar	87294	SINAPI	ARGAMASSA TRAÇO 1:2:9 (EM VOLUME DE CIMENTO, CAL E AREIA MÉDIA ÚMIDA) PARA EMBOÇO/MASSA ÚNICA/ASSENTAMENTO DE ALVENARIA DE VEDAÇÃO, PREPARO MECÂNICO COM BETONEIRA 600 L. AF_08/2019	SEDI - SERVIÇOS DIVERSOS	m³	0,0019000	480,61	0,91			
Composição Auxiliar	88309	SINAPI	PEDREIRO COM ENCARGOS COMPLEMENTARES	SEDI - SERVIÇOS DIVERSOS	H	0,0840000	22,51	1,89			
Composição Auxiliar	88316	SINAPI	SERVENTE COM ENCARGOS COMPLEMENTARES	SEDI - SERVIÇOS DIVERSOS	H	0,1020000	17,39	1,77			
Composição Auxiliar	92270	SINAPI	FABRICAÇÃO DE FÔRMA PARA VIGAS, COM MADEIRA SERRADA, E = 25 MM. AF_09/2020	FUES - FUNDAÇÕES E ESTRUTURAS	m²	0,1700000	177,04	30,09			
Composição Auxiliar	92801	SINAPI	CORTE E DOBRA DE AÇO CA-50, DIÂMETRO DE 6,3 MM, UTILIZADO EM LAJE. AF_12/2015	FUES - FUNDAÇÕES E ESTRUTURAS	KG	0,4900000	10,34	5,06			
Composição Auxiliar	94970	SINAPI	CONCRETO FCK = 20MPA, TRAÇO 1:2:7:3 (EM MASSA SECA DE CIMENTO/ AREIA MÉDIA/ BRITA 1) - PREPARO MECÂNICO COM BETONEIRA 600 L. AF_05/2021	FUES - FUNDAÇÕES E ESTRUTURAS	m³	0,0180000	432,69	7,78			
Insumo	00002692	SINAPI	DESMOLDANTE PROTETOR PARA FORMAS DE MADEIRA, DE BASE OLEOSA EMULSIONADA EM AGUA	Material	L	0,0060000	9,33	0,05			
Insumo	00039017	SINAPI	ESPACADOR / DISTANCIADOR CIRCULAR COM ENTRADA LATERAL, EM PLASTICO, PARA VERGALHAO *4,2 A 12,5* MM, COBRIMENTO 20 MM	Material	UN	6,0000000	0,22	1,32			
						MO sem LS =>	6,92	LS =>	0,00	MO com LS =>	6,92
						Valor do BDI =>	14,25			Valor com BDI =>	63,12
						Quant. =>	59,6000000	Preço Total =>	3.761,95		

6.4	Código	Banco	Descrição	Tipo	Und	Quant.	Valor Unit	Total			
Composição	93198	SINAPI	CONTRAVERGA MOLDADA IN LOCO COM UTILIZAÇÃO DE BLOCOS CANALETA PARA VÃOS DE ATÉ 1,5 M DE COMPRIMENTO. AF_03/2016	FUES - FUNDAÇÕES E ESTRUTURAS	M	1,0000000	37,26	37,26			
Composição Auxiliar	87294	SINAPI	ARGAMASSA TRAÇO 1:2:9 (EM VOLUME DE CIMENTO, CAL E AREIA MÉDIA ÚMIDA) PARA EMBOÇO/MASSA ÚNICA/ASSENTAMENTO DE ALVENARIA DE VEDAÇÃO, PREPARO MECÂNICO COM BETONEIRA 600 L. AF_08/2019	SEDI - SERVIÇOS DIVERSOS	m³	0,0019000	480,61	0,91			
Composição Auxiliar	88309	SINAPI	PEDREIRO COM ENCARGOS COMPLEMENTARES	SEDI - SERVIÇOS DIVERSOS	H	0,2690000	22,51	6,05			
Composição Auxiliar	88316	SINAPI	SERVENTE COM ENCARGOS COMPLEMENTARES	SEDI - SERVIÇOS DIVERSOS	H	0,1340000	17,39	2,33			
Composição Auxiliar	90279	SINAPI	GRAUTE FGK=20 MPA; TRAÇO 1:0,04:1,6:1,9 (CIMENTO/ CAL/ AREIA GROSSA/ BRITA 0) - PREPARO MECÂNICO COM BETONEIRA 400 L. AF_02/2015	FUES - FUNDAÇÕES E ESTRUTURAS	m³	0,0140000	538,99	7,54			
Composição Auxiliar	92801	SINAPI	CORTE E DOBRA DE AÇO CA-50, DIÂMETRO DE 6,3 MM, UTILIZADO EM LAJE. AF_12/2015	FUES - FUNDAÇÕES E ESTRUTURAS	KG	0,4900000	10,34	5,06			
Insumo	00000660	SINAPI	CANALETE DE CONCRETO 19 X 19 X 19 CM (CLASSE C - NBR 6136)	Material	UN	5,3400000	2,88	15,37			
						MO sem LS =>	7,20	LS =>	0,00	MO com LS =>	7,20
						Valor do BDI =>	10,86			Valor com BDI =>	48,12
						Quant. =>	59,6000000	Preço Total =>	2.867,95		

6.5	Código	Banco	Descrição	Tipo	Und	Quant.	Valor Unit	Total			
Composição	93188	SINAPI	VERGA MOLDADA IN LOCO EM CONCRETO PARA PORTAS COM ATÉ 1,5 M DE VÃO. AF_03/2016	FUES - FUNDAÇÕES E ESTRUTURAS	M	1,0000000	89,51	89,51			
Composição Auxiliar	88309	SINAPI	PEDREIRO COM ENCARGOS COMPLEMENTARES	SEDI - SERVIÇOS DIVERSOS	H	0,3860000	22,51	8,68			
Composição Auxiliar	88316	SINAPI	SERVENTE COM ENCARGOS COMPLEMENTARES	SEDI - SERVIÇOS DIVERSOS	H	0,1930000	17,39	3,35			
Composição Auxiliar	92270	SINAPI	FABRICAÇÃO DE FÔRMA PARA VIGAS, COM MADEIRA SERRADA, E = 25 MM. AF_09/2020	FUES - FUNDAÇÕES E ESTRUTURAS	m²	0,3000000	177,04	53,11			
Composição Auxiliar	92800	SINAPI	CORTE E DOBRA DE AÇO CA-60, DIÂMETRO DE 5,0 MM, UTILIZADO EM LAJE. AF_12/2015	FUES - FUNDAÇÕES E ESTRUTURAS	KG	0,3080000	10,04	3,09			
Composição Auxiliar	94970	SINAPI	CONCRETO FCK = 20MPA, TRAÇO 1:2:7:3 (EM MASSA SECA DE CIMENTO/ AREIA MÉDIA/ BRITA 1) - PREPARO MECÂNICO COM BETONEIRA 600 L. AF_05/2021	FUES - FUNDAÇÕES E ESTRUTURAS	m³	0,0120000	432,69	5,19			
Insumo	00002692	SINAPI	DESMOLDANTE PROTETOR PARA FORMAS DE MADEIRA, DE BASE OLEOSA EMULSIONADA EM AGUA	Material	L	0,0050000	9,33	0,04			
Insumo	00004491	SINAPI	PONTALETE *7,5 X 7,5* CM EM PINUS, MISTA OU EQUIVALENTE DA REGIAO - BRUTA	Material	M	1,2220000	12,06	14,73			
Insumo	00039017	SINAPI	ESPACADOR / DISTANCIADOR CIRCULAR COM ENTRADA LATERAL, EM PLASTICO, PARA VERGALHAO *4,2 A 12,5* MM, COBRIMENTO 20 MM	Material	UN	6,0000000	0,22	1,32			
						MO sem LS =>	15,29	LS =>	0,00	MO com LS =>	15,29
						Valor do BDI =>	26,10			Valor com BDI =>	115,61
						Quant. =>	18,4000000	Preço Total =>	2.127,22		

6.6	Código	Banco	Descrição	Tipo	Und	Quant.	Valor Unit	Total
Composição	94570	SINAPI	JANELA DE ALUMÍNIO DE CORRER COM 2 FOLHAS PARA VIDROS, COM VIDROS, BATENTE, ACABAMENTO COM ACETATO OU BRILHANTE E FERRAGENS. EXCLUSIVE ALIZAR E CONTRAMARCO. FORNECIMENTO E INSTALAÇÃO. AF_12/2019	ESQV - ESQUADRIAS/FERRAGENS/VIDROS	m²	1,0000000	370,60	370,60
Composição Auxiliar	88309	SINAPI	PEDREIRO COM ENCARGOS COMPLEMENTARES	SEDI - SERVIÇOS DIVERSOS	H	0,5190000	22,51	11,68
Composição Auxiliar	88316	SINAPI	SERVENTE COM ENCARGOS COMPLEMENTARES	SEDI - SERVIÇOS DIVERSOS	H	0,2590000	17,39	4,50
Insumo	00004377	SINAPI	PARAFUSO DE ACO ZINCADO COM ROSCA SOBERBA, CABECA CHATA E FENDA SIMPLES, DIAMETRO 4,2 MM, COMPRIMENTO * 32 * MM	Material	UN	9,2000000	0,21	1,93

Obra
ETI PAULO FREIRE: ORÇAMENTO BASE: AMPLIAÇÃO DE EDIFICAÇÃO 2023

Bancos
SINAPI - 07/2023 - Maranhão
SBC - 07/2023 - Maranhão
ORSE - 06/2023 - Sergipe
SEINFRA - 027 - Ceará

B.D.I.
29,16%

Encargos Sociais
Desonerado: embutido nos
preços unitário dos insumos de
mão de obra, de acordo com as
bases.

Planilha Orçamentária Analítica

Insumo	00036896	SINAPI	JANELA DE CORRER EM ALUMINIO, 100 X 120 CM (A X L), 2 FLS, SEM BANDEIRA, ACABAMENTO ACET OU BRILHANTE, BATENTE/REQUADRO DE 6 A 14 CM, COM VIDRO, SEM GUARNICAO	Material	UN	0,8333000	400,00	333,32		
Insumo	00039961	SINAPI	SILICONE ACETICO USO GERAL INCOLOR 280 G	Material	UN	0,6233000	30,77	19,17		
				MO sem LS =>		11,86	LS =>	0,00	MO com LS =>	11,86
				Valor do BDI =>		108,06			Valor com BDI =>	478,66
				Quant. =>		47,2000000			Preço Total =>	22.592,75

6.7	Código	Banco	Descrição	Tipo	Und	Quant.	Valor Unit	Total		
Composição	101965	SINAPI	PEITORIL LINEAR EM GRANITO OU MÁRMORE, L = 15CM, COMPRIMENTO DE ATÉ 2M, ASSENTADO COM ARGAMASSA 1:6 COM ADITIVO. AF_11/2020	REVE - REVESTIMENTO E TRATAMENTO DE SUPERFÍCIES	M	1,0000000	157,54	157,54		
Composição Auxiliar	87283	SINAPI	ARGAMASSA TRAÇO 1:6 (EM VOLUME DE CIMENTO E AREIA MÉDIA ÚMIDA) COM ADIÇÃO DE PLASTIFICANTE PARA EMBOÇO/MASSA ÚNICA/ASSENTAMENTO DE ALVENARIA DE VEDAÇÃO, PREPARO MECÂNICO COM BETONEIRA 400 L. AF_08/2019	SEDI - SERVIÇOS DIVERSOS	m³	0,0060000	403,30	2,41		
Composição Auxiliar	88274	SINAPI	MARMORISTA/GRANITEIRO COM ENCARGOS COMPLEMENTARES	SEDI - SERVIÇOS DIVERSOS	H	0,4190000	22,40	9,38		
Composição Auxiliar	88316	SINAPI	SERVENTE COM ENCARGOS COMPLEMENTARES	SEDI - SERVIÇOS DIVERSOS	H	0,2090000	17,39	3,63		
Composição Auxiliar	91692	SINAPI	SERRA CIRCULAR DE BANCADA COM MOTOR ELÉTRICO POTÊNCIA DE 5HP, COM COIFA PARA DISCO 10" - CHP DIURNO. AF_08/2015	CHOR - CUSTOS HORÁRIOS DE MÁQUINAS E EQUIPAMENTOS	CHP	0,0210000	18,00	0,37		
Composição Auxiliar	91693	SINAPI	SERRA CIRCULAR DE BANCADA COM MOTOR ELÉTRICO POTÊNCIA DE 5HP, COM COIFA PARA DISCO 10" - CHI DIURNO. AF_08/2015	CHOR - CUSTOS HORÁRIOS DE MÁQUINAS E EQUIPAMENTOS	CHI	0,3980000	16,80	6,68		
Insumo	00034747	SINAPI	PEITORIL EM MÁRMORE, POLIDO, BRANCO COMUM, L= *15* CM, E= *2,0* CM, COM PINGADEIRA	Material	M	1,0400000	129,88	135,07		
				MO sem LS =>		14,95	LS =>	0,00	MO com LS =>	14,95
				Valor do BDI =>		45,93			Valor com BDI =>	203,47
				Quant. =>		55,1000000			Preço Total =>	11.211,19

6.8	Código	Banco	Descrição	Tipo	Und	Quant.	Valor Unit	Total		
Composição	111313	SBC	CANTINA: PORTA CHAPA DE ACO ENROLAR TIPO TIJOLINHO	ESQUADRIAS DE FERRO	m²	1,0000000	1.287,55	1.287,55		
Composição Auxiliar	88251	SINAPI	AUXILIAR DE SERRALHEIRO COM ENCARGOS COMPLEMENTARES	SEDI - SERVIÇOS DIVERSOS	H	1,7580000	18,07	31,76		
Composição Auxiliar	88315	SINAPI	SERRALHEIRO COM ENCARGOS COMPLEMENTARES	SEDI - SERVIÇOS DIVERSOS	H	1,7580000	22,35	39,29		
Insumo	040533	SBC	PORTA ENROLAR ACO TIPO TIJOLINHO MANUAL	Material	m²	1,0000000	1.216,50	1.216,50		
				MO sem LS =>		51,36	LS =>	0,00	MO com LS =>	51,36
				Valor do BDI =>		375,44			Valor com BDI =>	1.662,99
				Quant. =>		2,0000000			Preço Total =>	3.325,98

6.9	Código	Banco	Descrição	Tipo	Und	Quant.	Valor Unit	Total		
Composição	190429	SBC	CANTINA: BANCADA EM GRANITO CINZA ANDORINHA	APARELHOS SANITARIOS	m²	1,0000000	481,50	481,50		
Composição Auxiliar	88243	SINAPI	AJUDANTE ESPECIALIZADO COM ENCARGOS COMPLEMENTARES	SEDI - SERVIÇOS DIVERSOS	H	0,7580000	17,92	13,58		
Composição Auxiliar	88274	SINAPI	MARMORISTA/GRANITEIRO COM ENCARGOS COMPLEMENTARES	SEDI - SERVIÇOS DIVERSOS	H	0,7580000	22,40	16,97		
Insumo	000050	SBC	CIMENTO PORTLAND CP III 32RS NBR 11578 (quilo)	Material	KG	4,6000000	0,84	3,86		
Insumo	000100	SBC	AREIA GROSSA LAVADA	Material	m³	0,0010000	65,84	0,06		
Insumo	001100	SBC	CIMENTO DIRECIONAL BRANCO (SACO 1 QUILOGRAMA)	Material	KG	1,8200000	5,62	10,22		
Insumo	004612	SBC	APOIO EM MAO FRANCESA EM ACO INOXIDAVEL 304 27x15cm	Material	UN	2,0000000	121,28	242,56		
Insumo	008184	SBC	GRANITO CINZA ANDORINHA 3cm	Material	m²	1,0500000	185,00	194,25		
				MO sem LS =>		22,19	LS =>	0,00	MO com LS =>	22,19
				Valor do BDI =>		140,40			Valor com BDI =>	621,90
				Quant. =>		1,2600000			Preço Total =>	783,59

6.10	Código	Banco	Descrição	Tipo	Und	Quant.	Valor Unit	Total		
Composição	13095	ORSE	Porta em vidro temperado 10mm, na cor verde, inclusive ferragens e instalação, exclusive puxador	Vidros Temperados	m²	1,0000000	952,95	952,95		
Insumo	13856	ORSE	Porta em vidro temperado 10mm, na cor verde, inclusive ferragens e instalação, exclusive puxador m2	Serviços	m²	1,0000000	952,95	952,95		
				MO sem LS =>		0,00	LS =>	0,00	MO com LS =>	0,00
				Valor do BDI =>		277,88			Valor com BDI =>	1.230,83
				Quant. =>		4,2000000			Preço Total =>	5.169,48

6.11	Código	Banco	Descrição	Tipo	Und	Quant.	Valor Unit	Total		
Composição	140561	SBC	PUXADOR TUBULAR TIPO ALCA DUPLO INOX ESCOVADO 30CM	FERRAGENS	UN	1,0000000	347,68	347,68		
Composição Auxiliar	88316	SINAPI	SERVENTE COM ENCARGOS COMPLEMENTARES	SEDI - SERVIÇOS DIVERSOS	H	0,4740000	17,39	8,24		
Composição Auxiliar	88325	SINAPI	VIDRACEIRO COM ENCARGOS COMPLEMENTARES	SEDI - SERVIÇOS DIVERSOS	H	0,4740000	18,38	8,71		
Insumo	036574	SBC	PUXADOR TUBULAR DUPLO INOX ESCOVADO 30CM	Material	UN	1,0000000	330,73	330,73		
				MO sem LS =>		11,71	LS =>	0,00	MO com LS =>	11,71
				Valor do BDI =>		101,38			Valor com BDI =>	449,06
				Quant. =>		2,0000000			Preço Total =>	898,12

6.12	Código	Banco	Descrição	Tipo	Und	Quant.	Valor Unit	Total
Composição	12012	ORSE	SAIDA DO REFEITORIO:Porta em grade de ferro de correr, c/ quadro em tubo quadrado 2", barra redonda 3/4" na vertical e barra chata 2" x 1/4" na horizontal, inclusive ferrolho, roldanas e trilhos p/ penitenciária	Esquadrias de Ferro	m²	1,0000000	908,94	908,94
Composição Auxiliar	8501	ORSE	Tranca de ferro - tipo 2- para porta em grade de ferro, em barra chata ferro 2" x 1/4" e barra aço redonda 7/8" - exceto mão de obra	Esquadrias de Ferro	un	0,5100000	28,87	14,72
Composição Auxiliar	10549	ORSE	Encargos Complementares - Servente	Provisórios	h	2,0200000	3,72	7,51
Composição Auxiliar	10594	ORSE	Encargos Complementares - Serralheiro ou Operador de Equipamento Leve	Provisórios	h	2,0200000	3,54	7,15
Insumo	1993	ORSE	Roldana para porta correr (superior) un	Material	un	3,6000000	39,85	143,46

Obra
ETI PAULO FREIRE: ORÇAMENTO BASE: AMPLIAÇÃO DE EDIFICAÇÃO 2023

Bancos
SINAPI - 07/2023 - Maranhão
SBC - 07/2023 - Maranhão
ORSE - 06/2023 - Sergipe
SEINFRA - 027 - Ceará

B.D.I.
29,16%

Encargos Sociais
Desonerado: embutido nos
preços unitário dos insumos de
mão de obra, de acordo com as
bases.

Planilha Orçamentária Analítica

Insumo	3359	ORSE	Barra redonda de aço mecanico laminado 3/4" (2,24 kg/m) kg	Material	kg	14,5900000	17,53	255,76
Insumo	3663	ORSE	Chapa aço fina a quente e=3,00mm, 11MSG, 24,00 kg/m2 m2	Material	un	0,1400000	385,32	53,94
Insumo	7504	ORSE	Perfil Aço, Cantoneira abas iguais - 1" x 1/4" (2,22 kg/m) kg	Material	kg	0,5600000	10,43	5,84
Insumo	8851	ORSE	Tubo industrial, em aço, quadrado, dim 50 x 50 mm, e=2,00mm, 4,476 kg/m m	Material	m	3,1300000	67,22	210,39
Insumo	8860	ORSE	Perfil Aço, U Dobrado de chapa - UDC simples - 50 x 25 x 2,00 mm (1,38 kg/m) m	Material	kg	1,8000000	15,53	27,95
Insumo	00000559	SINAPI	BARRA DE ACO CHATO, RETANGULAR, 50,8 MM X 6,35 MM (L X E), 2,53 KG/M	Material	M	1,8200000	22,44	40,84
Insumo	00006110	SINAPI	SERRALHEIRO (HORISTA)	Mão de Obra	H	2,0200000	16,55	33,43
Insumo	00006111	SINAPI	SERVENTE DE OBRAS	Mão de Obra	H	2,0200000	11,70	23,63
Insumo	00010997	SINAPI	ELETRODO REVESTIDO AWS - E7018, DIAMETRO IGUAL A 4,00 MM	Material	KG	2,8800000	29,28	84,32

MO sem LS => 57,06 LS => 0,00 MO com LS => 57,06
Valor do BDI => 265,04 Valor com BDI => 1.173,98
Quant. => 4,2000000 Preço Total => 4.930,71

6.12	Código	Banco	Descrição	Tipo	Und	Quant.	Valor Unit	Total
Composição	12104	ORSE	CORREDOR / SALAS DE AULA: Porta de ferro de abrir, c/ gradil em barra chata 3/4" x 1/8", inclusive requadro, ferrolho e dobradiças e fechadura, conforme desenho	343	m²	1,0000000	464,09	464,09
Composição Auxiliar	88315	SINAPI	SERRALHEIRO COM ENCARGOS COMPLEMENTARES	SEDI - SERVIÇOS DIVERSOS	H	1,6000000	22,35	35,76
Composição Auxiliar	88316	SINAPI	SERVENTE COM ENCARGOS COMPLEMENTARES	SEDI - SERVIÇOS DIVERSOS	H	1,8000000	17,39	31,30
Composição Auxiliar	88627	SINAPI	ARGAMASSA TRAÇO 1:0,5:4,5 (EM VOLUME DE CIMENTO, CAL E AREIA MÉDIA ÚMIDA) PARA ASSENTAMENTO DE ALVENARIA, PREPARO MANUAL. AF_08/2019	SEDI - SERVIÇOS DIVERSOS	m³	0,0060000	597,05	3,58
Composição Auxiliar	90830	SINAPI	FECHADURA DE EMBUTIR COM CILINDRO, EXTERNA, COMPLETA, ACABAMENTO PADRÃO MÉDIO, INCLUSO EXECUÇÃO DE FURO - FORNECIMENTO E INSTALAÇÃO. AF_12/2019	ESQV - ESQUADRIAS/FERRAGENS/VIDROS	UN	0,6000000	177,03	106,21
Insumo	12939	ORSE	Porta de ferro de abrir, c/ gradil em barra chata 3/4" x 1/8", inclusive requadro, ferrolho e dobradiças conforme desenho m2	Material	m²	1,0000000	287,24	287,24

MO sem LS => 62,16 LS => 0,00 MO com LS => 62,16
Valor do BDI => 135,32 Valor com BDI => 599,41
Quant. => 4,2000000 Preço Total => 2.517,52

6.13	Código	Banco	Descrição	Tipo	Und	Quant.	Valor Unit	Total
Composição	12178	ORSE	SAIDA DO AUDITÓRIO: Porta em chapa de ferro em barra 1.1/4" x 1/4" cantoneira 2" x 1/14" inclusive dobradiças, ferrolhos e chumbadores em chapa de ferro e=1/8"	Esquadrias de Ferro	m²	1,0000000	1.054,28	1.054,28
Composição Auxiliar	7728	ORSE	Argamassa cimento e areia traço t-7 (1:4) - 1 saco cimento 50kg / 4 padiolas areia dim. 0,35z0,45x0,23m - Confecção mecânica e transporte	Argamassas	m³	0,0127000	499,82	6,34
Composição Auxiliar	10549	ORSE	Encargos Complementares - Servente	Provisórios	h	0,4600000	3,72	1,71
Composição Auxiliar	10550	ORSE	Encargos Complementares - Pedreiro	Provisórios	h	0,4600000	3,57	1,64
Insumo	13003	ORSE	Porta em chapa de ferro em barra 1.1/4" x 1/4" cantoneira 2" x 1/14" inclusive dobradiças, ferrolhos e chumbadores em chapa de ferro e=1/8" m2	Material	un	1,0000000	1.031,60	1.031,60
Insumo	00004750	SINAPI	PEDREIRO	Mão de Obra	H	0,4600000	16,55	7,61
Insumo	00006111	SINAPI	SERVENTE DE OBRAS	Mão de Obra	H	0,4600000	11,70	5,38

MO sem LS => 14,17 LS => 0,00 MO com LS => 14,17
Valor do BDI => 307,42 Valor com BDI => 1.361,70
Quant. => 4,2000000 Preço Total => 5.719,14

7	Código	Banco	Descrição	Tipo	Und	Quant.	Valor Unit	Total
COBERTURA								181.397,64
7.0.1	72110	SINAPI	ESTRUTURA METALICA EM TESOURAS OU TRELICAS, VAO LIVRE DE 12M, FORNECIMENTO E MONTAGEM, NAO SENDO CONSIDERADOS OS FECHAMENTOS METALICOS, AS COLUNAS, OS SERVICOS GERAIS EM ALVENARIA E CONCRETO, AS TELHAS DE COBERTURA E A PINTURA DE ACABAMENTO	COBE - COBERTURA	m²	1,0000000	142,50	142,50
Composição Auxiliar	88278	SINAPI	MONTADOR DE ESTRUTURA METÁLICA COM ENCARGOS COMPLEMENTARES	SEDI - SERVIÇOS DIVERSOS	H	0,7000000	16,76	11,73
Composição Auxiliar	88316	SINAPI	SERVENTE COM ENCARGOS COMPLEMENTARES	SEDI - SERVIÇOS DIVERSOS	H	0,7000000	17,39	12,17
Insumo	00010966	SINAPI	PERFIL "U" DE ACO LAMINADO, "U" 152 X 15,6	Material	KG	10,0000000	11,86	118,60

MO sem LS => 17,00 LS => 0,00 MO com LS => 17,00
Valor do BDI => 41,55 Valor com BDI => 184,05
Quant. => 500,0000000 Preço Total => 92.025,00

7.0.2	Código	Banco	Descrição	Tipo	Und	Quant.	Valor Unit	Total
Composição	94445	SINAPI	TELHAMENTO COM TELHA CERÂMICA CAPA-CANAL, TIPO PLAN, COM ATÉ 2 ÁGUAS, INCLUSO TRANSPORTE VERTICAL. AF_07/2019	COBE - COBERTURA	m²	1,0000000	39,74	39,74
Composição Auxiliar	88316	SINAPI	SERVENTE COM ENCARGOS COMPLEMENTARES	SEDI - SERVIÇOS DIVERSOS	H	0,3990000	17,39	6,93
Composição Auxiliar	88323	SINAPI	TELHADISTA COM ENCARGOS COMPLEMENTARES	SEDI - SERVIÇOS DIVERSOS	H	0,1330000	21,96	2,92
Composição Auxiliar	93281	SINAPI	GUINCHO ELÉTRICO DE COLUNA, CAPACIDADE 400 KG, COM MOTO FREIO, MOTOR TRIFÁSICO DE 1,25 CV - CHP DIURNO. AF_03/2016	CHOR - CUSTOS HORÁRIOS DE MÁQUINAS E EQUIPAMENTOS	CHP	0,0372000	16,76	0,62
Composição Auxiliar	93282	SINAPI	GUINCHO ELÉTRICO DE COLUNA, CAPACIDADE 400 KG, COM MOTO FREIO, MOTOR TRIFÁSICO DE 1,25 CV - CHI DIURNO. AF_03/2016	CHOR - CUSTOS HORÁRIOS DE MÁQUINAS E EQUIPAMENTOS	CHI	0,0516000	15,82	0,81
Insumo	00007173	SINAPI	TELHA DE BARRO / CERAMICA, NAO ESMALTADA, TIPO COLONIAL, CANAL, PLAN, PAULISTA, COMPRIMENTO DE *44 A 50* CM, RENDIMENTO DE COBERTURA DE *26* TELHAS/M2	Material	MIL	0,0275000	1.035,00	28,46

MO sem LS => 7,94 LS => 0,00 MO com LS => 7,94
Valor do BDI => 11,58 Valor com BDI => 51,32
Quant. => 372,0000000 Preço Total => 19.091,04

7.0.3	Código	Banco	Descrição	Tipo	Und	Quant.	Valor Unit	Total
-------	--------	-------	-----------	------	-----	--------	------------	-------

Obra
ETI PAULO FREIRE: ORÇAMENTO BASE: AMPLIAÇÃO DE EDIFICAÇÃO 2023

Bancos
SINAPI - 07/2023 - Maranhão
SBC - 07/2023 - Maranhão
ORSE - 06/2023 - Sergipe
SEINFRA - 027 - Ceará

B.D.I.
29,16%

Encargos Sociais
Desonerado: embutido nos
preços unitário dos insumos de
mão de obra, de acordo com as
bases.

Planilha Orçamentária Analítica

Composição	Código	Banco	Descrição	Tipo	Und	Quant.	Valor Unit	Total			
Composição	94221	SINAPI	CUMEEIRA PARA TELHA CERÂMICA EMBOÇADA COM ARGAMASSA TRAÇO 1:2:9 (CIMENTO, CAL E AREIA) PARA TELHADOS COM ATÉ 2 ÁGUAS, INCLUSO TRANSPORTE VERTICAL. AF_07/2019	COBE - COBERTURA	M	1,0000000	21,11	21,11			
Composição Auxiliar	87337	SINAPI	ARGAMASSA TRAÇO 1:2:9 (EM VOLUME DE CIMENTO, CAL E AREIA MÉDIA ÚMIDA) PARA EMBOÇO/MASSA ÚNICA/ASSENTAMENTO DE ALVENARIA DE VEDAÇÃO, PREPARO MECÂNICO COM MISTURADOR DE EIXO HORIZONTAL DE 300 KG. AF_08/2019	SEDI - SERVIÇOS DIVERSOS	m³	0,0117000	479,85	5,61			
Composição Auxiliar	88316	SINAPI	SERVENTE COM ENCARGOS COMPLEMENTARES	SEDI - SERVIÇOS DIVERSOS	H	0,2090000	17,39	3,63			
Composição Auxiliar	88323	SINAPI	TELHADISTA COM ENCARGOS COMPLEMENTARES	SEDI - SERVIÇOS DIVERSOS	H	0,1640000	21,96	3,60			
Composição Auxiliar	93281	SINAPI	GUINCHO ELÉTRICO DE COLUNA, CAPACIDADE 400 KG, COM MOTO FREIO, MOTOR TRIFÁSICO DE 1,25 CV - CHP DIURNO. AF_03/2016	CHOR - CUSTOS HORÁRIOS DE MÁQUINAS E EQUIPAMENTOS	CHP	0,0063000	16,76	0,10			
Composição Auxiliar	93282	SINAPI	GUINCHO ELÉTRICO DE COLUNA, CAPACIDADE 400 KG, COM MOTO FREIO, MOTOR TRIFÁSICO DE 1,25 CV - CHI DIURNO. AF_03/2016	CHOR - CUSTOS HORÁRIOS DE MÁQUINAS E EQUIPAMENTOS	CHI	0,0087000	15,82	0,13			
Insumo	00007181	SINAPI	CUMEEIRA PARA TELHA CERAMICA, COMPRIMENTO DE *41* CM, RENDIMENTO DE *3* TELHAS/M	Material	UN	3,0000000	2,68	8,04			
						MO sem LS =>	6,03	LS =>	0,00	MO com LS =>	6,03
						Valor do BDI =>	6,15			Valor com BDI =>	27,26
						Quant. =>	45,1800000	Preço Total =>	1.231,60		

7.0.4	Código	Banco	Descrição	Tipo	Und	Quant.	Valor Unit	Total			
Composição	96486	SINAPI	FORRO DE PVC, LISO, PARA AMBIENTES COMERCIAIS, INCLUSIVE ESTRUTURA DE FIXAÇÃO. AF_05/2017_P	REVE - REVESTIMENTO E TRATAMENTO DE SUPERFÍCIES	m²	1,0000000	87,60	87,60			
Composição Auxiliar	88278	SINAPI	MONTADOR DE ESTRUTURA METÁLICA COM ENCARGOS COMPLEMENTARES	SEDI - SERVIÇOS DIVERSOS	H	0,4994000	16,76	8,36			
Insumo	00036225	SINAPI	FORRO DE PVC LISO, BRANCO, REGUA DE 20 CM, ESPESSURA DE 8 MM A 10 MM, COMPRIMENTO 6 M (SEM COLOCACAO)	Material	m²	1,0956000	38,11	41,75			
Insumo	00039427	SINAPI	PERFIL CANALETA, FORMATO C, EM ACO ZINCADO, PARA ESTRUTURA FORRO DRYWALL, E = 0,5 MM, *46 X 18* (L X H), COMPRIMENTO 3 M	Material	M	3,8499000	7,78	29,95			
Insumo	00039430	SINAPI	PENDURAL OU PRESILHA REGULADORA, EM ACO GALVANIZADO, COM CORPO, MOLA E REBITE, PARA PERFIL TIPO CANALETA DE ESTRUTURA EM FORROS DRYWALL	Equipamento	UN	1,3265000	2,93	3,88			
Insumo	00039443	SINAPI	PARAFUSO DRY WALL, EM ACO ZINCADO, CABECA LENTILHA E PONTA BROCA (LB), LARGURA 4,2 MM, COMPRIMENTO 13 MM	Material	UN	2,1912000	0,28	0,61			
Insumo	00040547	SINAPI	PARAFUSO ZINCADO, AUTOBROCANTE, FLANGEADO, 4,2 MM X 19 MM	Material	CENTO	0,0132000	31,43	0,41			
Insumo	00040552	SINAPI	PARAFUSO, AUTO ATARRACHANTE, CABECA CHATA, FENDA SIMPLES, 1/4 (6,35 MM) X 25 MM	Material	CENTO	0,0333000	53,89	1,79			
Insumo	00043131	SINAPI	ARAME GALVANIZADO 6 BWG, D = 5,16 MM (0,157 KG/M), OU 8 BWG, D = 4,19 MM (0,101 KG/M), OU 10 BWG, D = 3,40 MM (0,0713 KG/M)	Material	KG	0,0426000	20,01	0,85			
						MO sem LS =>	6,16	LS =>	0,00	MO com LS =>	6,16
						Valor do BDI =>	25,54			Valor com BDI =>	113,14
						Quant. =>	500,0000000	Preço Total =>	56.570,00		

7.0.5	Código	Banco	Descrição	Tipo	Und	Quant.	Valor Unit	Total			
Composição	94226	SINAPI	SUBCOBERTURA COM MANTA PLÁSTICA REVESTIDA POR PELÍCULA DE ALUMÍNO, INCLUSO TRANSPORTE VERTICAL. AF_07/2019	COBE - COBERTURA	m²	1,0000000	19,33	19,33			
Composição Auxiliar	88316	SINAPI	SERVENTE COM ENCARGOS COMPLEMENTARES	SEDI - SERVIÇOS DIVERSOS	H	0,1840000	17,39	3,19			
Composição Auxiliar	88323	SINAPI	TELHADISTA COM ENCARGOS COMPLEMENTARES	SEDI - SERVIÇOS DIVERSOS	H	0,1830000	21,96	4,01			
Composição Auxiliar	93281	SINAPI	GUINCHO ELÉTRICO DE COLUNA, CAPACIDADE 400 KG, COM MOTO FREIO, MOTOR TRIFÁSICO DE 1,25 CV - CHP DIURNO. AF_03/2016	CHOR - CUSTOS HORÁRIOS DE MÁQUINAS E EQUIPAMENTOS	CHP	0,0001000	16,76	0,00			
Composição Auxiliar	93282	SINAPI	GUINCHO ELÉTRICO DE COLUNA, CAPACIDADE 400 KG, COM MOTO FREIO, MOTOR TRIFÁSICO DE 1,25 CV - CHI DIURNO. AF_03/2016	CHOR - CUSTOS HORÁRIOS DE MÁQUINAS E EQUIPAMENTOS	CHI	0,0002000	15,82	0,00			
Insumo	00042528	SINAPI	MANTA ALUMINIZADA NAS DUAS FACES, PARA SUBCOBERTURA, E = *2* MM	Material	m²	1,1800000	9,27	10,93			
Insumo	00042529	SINAPI	FITA ADESIVA ALUMINIZADA, PARA INSTALACAO DE MANTAS DE SUBCOBERTURA, L = *5* CM	Material	M	0,8800000	1,37	1,20			
						MO sem LS =>	5,22	LS =>	0,00	MO com LS =>	5,22
						Valor do BDI =>	5,63			Valor com BDI =>	24,96
						Quant. =>	500,0000000	Preço Total =>	12.480,00		

8	IMPERMEABILIZAÇÃO								2.296,87		
8.1	Código	Banco	Descrição	Tipo	Und	Quant.	Valor Unit	Total			
Composição	74106/001	SINAPI	IMPERMEABILIZACAO DE ESTRUTURAS ENTERRADAS, COM TINTA ASFALTICA, DUAS DEMAOS.	IMPE - IMPERMEABILIZAÇÕES E PROTEÇÕES DIVERSAS	m²	1,0000000	12,64	12,64			
Composição Auxiliar	88316	SINAPI	SERVENTE COM ENCARGOS COMPLEMENTARES	SEDI - SERVIÇOS DIVERSOS	H	0,4000000	17,39	6,95			
Insumo	00007319	SINAPI	TINTA ASFALTICA IMPERMEABILIZANTE DISPERSA EM AGUA, PARA MATERIAIS CIMENTICIOS	Material	L	0,4000000	14,24	5,69			
						MO sem LS =>	4,78	LS =>	0,00	MO com LS =>	4,78
						Valor do BDI =>	3,68			Valor com BDI =>	16,32
						Quant. =>	140,7400000	Preço Total =>	2.296,87		

9	REVESTIMENTOS DE PAREDES								85.216,64		
9.0.1	Código	Banco	Descrição	Tipo	Und	Quant.	Valor Unit	Total			
Composição	87879	SINAPI	CHAPISCO APLICADO EM ALVENARIAS E ESTRUTURAS DE CONCRETO INTERNAS, COM COLHER DE PEDREIRO. ARGAMASSA TRAÇO 1:3 COM PREPARO EM BETONEIRA 400L. AF_06/2014	REVE - REVESTIMENTO E TRATAMENTO DE SUPERFÍCIES	m²	1,0000000	3,81	3,81			
Composição Auxiliar	87313	SINAPI	ARGAMASSA TRAÇO 1:3 (EM VOLUME DE CIMENTO E AREIA GROSSA ÚMIDA) PARA CHAPISCO CONVENCIONAL, PREPARO MECÂNICO COM BETONEIRA 400 L. AF_08/2019	SEDI - SERVIÇOS DIVERSOS	m³	0,0037000	499,38	1,84			
Composição Auxiliar	88309	SINAPI	PEDREIRO COM ENCARGOS COMPLEMENTARES	SEDI - SERVIÇOS DIVERSOS	H	0,0681000	22,51	1,53			
Composição Auxiliar	88316	SINAPI	SERVENTE COM ENCARGOS COMPLEMENTARES	SEDI - SERVIÇOS DIVERSOS	H	0,0255000	17,39	0,44			
						MO sem LS =>	1,64	LS =>	0,00	MO com LS =>	1,64
						Valor do BDI =>	1,11			Valor com BDI =>	4,92
						Quant. =>	1.641,9200000	Preço Total =>	8.078,24		

Obra
ETI PAULO FREIRE: ORÇAMENTO BASE: AMPLIAÇÃO DE EDIFICAÇÃO 2023

Bancos
SINAPI - 07/2023 - Maranhão
SBC - 07/2023 - Maranhão
ORSE - 06/2023 - Sergipe
SEINFRA - 027 - Ceará

B.D.I.
29,16%

Encargos Sociais
Desonerado: embutido nos
preços unitário dos insumos de
mão de obra, de acordo com as
bases.

Planilha Orçamentária Analítica

9.0.2	Código	Banco	Descrição	Tipo	Und	Quant.	Valor Unit	Total		
Composição	87553	SINAPI	EMBOÇO, PARA RECEBIMENTO DE CERÂMICA, EM ARGAMASSA TRAÇO 1:2:8, PREPARO MECÂNICO COM BETONEIRA 400L, APLICADO MANUALMENTE EM FACES INTERNAS DE PAREDES, PARA AMBIENTE COM ÁREA MAIOR QUE 10M2, ESPESSURA DE 10MM, COM EXECUÇÃO DE TALISCAS. AF_06/2014	REVE - REVESTIMENTO E TRATAMENTO DE SUPERFÍCIES	m²	1,0000000	16,58	16,58		
Composição Auxiliar	87292	SINAPI	ARGAMASSA TRAÇO 1:2:8 (EM VOLUME DE CIMENTO, CAL E AREIA MÉDIA ÚMIDA) PARA EMBOÇO/MASSA ÚNICA/ASSENTAMENTO DE ALVENARIA DE VEDAÇÃO, PREPARO MECÂNICO COM BETONEIRA 400 L. AF_08/2019	SEDI - SERVIÇOS DIVERSOS	m³	0,0213000	507,12	10,80		
Composição Auxiliar	88309	SINAPI	PEDREIRO COM ENCARGOS COMPLEMENTARES	SEDI - SERVIÇOS DIVERSOS	H	0,2000000	22,51	4,50		
Composição Auxiliar	88316	SINAPI	SERVENTE COM ENCARGOS COMPLEMENTARES	SEDI - SERVIÇOS DIVERSOS	H	0,0740000	17,39	1,28		
					MO sem LS =>	5,40	LS =>	0,00	MO com LS =>	5,40
					Valor do BDI =>	4,83			Valor com BDI =>	21,41
					Quant. =>	409,0100000	Preço Total =>	8.756,90		

9.0.3	Código	Banco	Descrição	Tipo	Und	Quant.	Valor Unit	Total		
Composição	87547	SINAPI	MASSA ÚNICA, PARA RECEBIMENTO DE PINTURA, EM ARGAMASSA TRAÇO 1:2:8, PREPARO MECÂNICO COM BETONEIRA 400L, APLICADA MANUALMENTE EM FACES INTERNAS DE PAREDES, ESPESSURA DE 10MM, COM EXECUÇÃO DE TALISCAS. AF_06/2014	REVE - REVESTIMENTO E TRATAMENTO DE SUPERFÍCIES	m²	1,0000000	20,89	20,89		
Composição Auxiliar	87292	SINAPI	ARGAMASSA TRAÇO 1:2:8 (EM VOLUME DE CIMENTO, CAL E AREIA MÉDIA ÚMIDA) PARA EMBOÇO/MASSA ÚNICA/ASSENTAMENTO DE ALVENARIA DE VEDAÇÃO, PREPARO MECÂNICO COM BETONEIRA 400 L. AF_08/2019	SEDI - SERVIÇOS DIVERSOS	m³	0,0213000	507,12	10,80		
Composição Auxiliar	88309	SINAPI	PEDREIRO COM ENCARGOS COMPLEMENTARES	SEDI - SERVIÇOS DIVERSOS	H	0,3500000	22,51	7,87		
Composição Auxiliar	88316	SINAPI	SERVENTE COM ENCARGOS COMPLEMENTARES	SEDI - SERVIÇOS DIVERSOS	H	0,1280000	17,39	2,22		
					MO sem LS =>	8,58	LS =>	0,00	MO com LS =>	8,58
					Valor do BDI =>	6,09			Valor com BDI =>	26,98
					Quant. =>	1.232,9100000	Preço Total =>	33.263,91		

9.0.4	Código	Banco	Descrição	Tipo	Und	Quant.	Valor Unit	Total		
Composição	87265	SINAPI	REVESTIMENTO CERÂMICO PARA PAREDES INTERNAS COM PLACAS TIPO ESMALTADA EXTRA DE DIMENSÕES 20X20 CM APLICADAS EM AMBIENTES DE ÁREA MAIOR QUE 5 M² NA ALTURA INTEIRA DAS PAREDES. AF_06/2014	REVE - REVESTIMENTO E TRATAMENTO DE SUPERFÍCIES	m²	1,0000000	66,48	66,48		
Composição Auxiliar	88256	SINAPI	AZULEJISTA OU LADRILHISTA COM ENCARGOS COMPLEMENTARES	SEDI - SERVIÇOS DIVERSOS	H	0,5341000	22,40	11,96		
Composição Auxiliar	88316	SINAPI	SERVENTE COM ENCARGOS COMPLEMENTARES	SEDI - SERVIÇOS DIVERSOS	H	0,2686000	17,39	4,67		
Insumo	00000536	SINAPI	REVESTIMENTO EM CERAMICA ESMALTADA EXTRA, PEI MENOR OU IGUAL A 3, FORMATO MENOR OU IGUAL A 2025 CM2	Material	m²	1,0553000	39,35	41,52		
Insumo	00001381	SINAPI	ARGAMASSA COLANTE AC I PARA CERAMICAS	Material	KG	4,9100000	1,13	5,54		
Insumo	00034357	SINAPI	REJUNTE CIMENTICIO, QUALQUER COR	Material	KG	0,4220000	6,63	2,79		
					MO sem LS =>	12,18	LS =>	0,00	MO com LS =>	12,18
					Valor do BDI =>	19,38			Valor com BDI =>	85,86
					Quant. =>	409,0100000	Preço Total =>	35.117,59		

10	PAVIMENTAÇÃO								88.473,32	
10.0.1	Código	Banco	Descrição	Tipo	Und	Quant.	Valor Unit	Total		
Composição	87620	SINAPI	CONTRAPISO EM ARGAMASSA TRAÇO 1:4 (CIMENTO E AREIA), PREPARO MECÂNICO COM BETONEIRA 400 L, APLICADO EM ÁREAS SECAS SOBRE LAJE, ADERIDO, ESPESSURA 2CM. AF_06/2014	PISO - PISOS	m²	1,0000000	28,38	28,38		
Composição Auxiliar	87301	SINAPI	ARGAMASSA TRAÇO 1:4 (EM VOLUME DE CIMENTO E AREIA MÉDIA ÚMIDA) PARA CONTRAPISO, PREPARO MECÂNICO COM BETONEIRA 400 L. AF_08/2019	SEDI - SERVIÇOS DIVERSOS	m³	0,0310000	564,30	17,49		
Composição Auxiliar	88309	SINAPI	PEDREIRO COM ENCARGOS COMPLEMENTARES	SEDI - SERVIÇOS DIVERSOS	H	0,2140000	22,51	4,81		
Composição Auxiliar	88316	SINAPI	SERVENTE COM ENCARGOS COMPLEMENTARES	SEDI - SERVIÇOS DIVERSOS	H	0,1070000	17,39	1,86		
Insumo	00001379	SINAPI	CIMENTO PORTLAND COMPOSTO CP II-32	Material	KG	0,5000000	0,84	0,42		
Insumo	00007334	SINAPI	ADITIVO ADESIVO LIQUIDO PARA ARGAMASSAS DE REVESTIMENTOS CIMENTICIOS	Material	L	0,2100000	18,10	3,80		
					MO sem LS =>	6,67	LS =>	0,00	MO com LS =>	6,67
					Valor do BDI =>	8,27			Valor com BDI =>	36,65
					Quant. =>	500,0000000	Preço Total =>	18.325,00		

10.0.2	Código	Banco	Descrição	Tipo	Und	Quant.	Valor Unit	Total
Composição	104162	SINAPI	PISO EM GRANILITE, MARMORITE OU GRANITINA EM AMBIENTES INTERNOS, COM ESPESSURA DE 8 MM, INCLUSO MISTURA EM BETONEIRA, COLOCAÇÃO DAS JUNTAS, APLICAÇÃO DO PISO, 4 POLIMENTOS COM POLITRIZ, ESTUCAMENTO, SELADOR E CERA. AF_06/2022	PISO - PISOS	m²	1,0000000	96,92	96,92
Composição Auxiliar	88274	SINAPI	MARMORISTA/GRANITEIRO COM ENCARGOS COMPLEMENTARES	SEDI - SERVIÇOS DIVERSOS	H	1,0956000	22,40	24,54
Composição Auxiliar	88316	SINAPI	SERVENTE COM ENCARGOS COMPLEMENTARES	SEDI - SERVIÇOS DIVERSOS	H	0,4972000	17,39	8,64
Composição Auxiliar	89225	SINAPI	BETONEIRA CAPACIDADE NOMINAL DE 600 L, CAPACIDADE DE MISTURA 360 L, MOTOR ELÉTRICO TRIFÁSICO POTÊNCIA DE 4 CV, SEM CARREGADOR - CHP DIURNO. AF_11/2014	CHOR - CUSTOS HORÁRIOS DE MÁQUINAS E EQUIPAMENTOS	CHP	0,0254000	5,24	0,13
Composição Auxiliar	89226	SINAPI	BETONEIRA CAPACIDADE NOMINAL DE 600 L, CAPACIDADE DE MISTURA 360 L, MOTOR ELÉTRICO TRIFÁSICO POTÊNCIA DE 4 CV, SEM CARREGADOR - CHI DIURNO. AF_11/2014	CHOR - CUSTOS HORÁRIOS DE MÁQUINAS E EQUIPAMENTOS	CHI	0,0759000	1,58	0,11
Composição Auxiliar	95276	SINAPI	POLIDORA DE PISO (POLITRIZ), PESO DE 100KG, DIÂMETRO 450 MM, MOTOR ELÉTRICO, POTÊNCIA 4 HP - CHP DIURNO. AF_09/2016	CHOR - CUSTOS HORÁRIOS DE MÁQUINAS E EQUIPAMENTOS	CHP	0,0903000	2,99	0,26
Composição Auxiliar	95277	SINAPI	POLIDORA DE PISO (POLITRIZ), PESO DE 100KG, DIÂMETRO 450 MM, MOTOR ELÉTRICO, POTÊNCIA 4 HP - CHI DIURNO. AF_09/2016	CHOR - CUSTOS HORÁRIOS DE MÁQUINAS E EQUIPAMENTOS	CHI	0,2164000	0,52	0,11
Insumo	00003671	SINAPI	JUNTA PLASTICA DE DILATAÇÃO PARA PISOS, COR CINZA, 17 X 3 MM (ALTURA X ESPESSURA)	Material	M	1,6700000	1,29	2,15
Insumo	00004824	SINAPI	GRANILHA/ GRANA/ PEDRISCO OU AGREGADO EM MARMORE/ GRANITO/ QUARTZO E CALCARIO, PRETO, CINZA, PALHA OU BRANCO	Material	KG	20,0000000	0,78	15,60

Obra
ETI PAULO FREIRE: ORÇAMENTO BASE: AMPLIAÇÃO DE EDIFICAÇÃO 2023

Bancos
SINAPI - 07/2023 - Maranhão
SBC - 07/2023 - Maranhão
ORSE - 06/2023 - Sergipe
SEINFRA - 027 - Ceará

B.D.I.
29,16%

Encargos Sociais
Desonerado: embutido nos
preços unitário dos insumos de
mão de obra, de acordo com as
bases.

Planilha Orçamentária Analítica

Insumo	00006085	SINAPI	SELADOR ACRILICO PAREDES INTERNAS/EXTERNAS	Material	L	0,0400000	9,58	0,38
Insumo	00041967	SINAPI	CERA LIQUIDA INCOLOR MULTIPISO	Material	L	0,0125000	24,59	0,30
Insumo	00044528	SINAPI	CIMENTO PORTLAND ESTRUTURAL BRANCO CPB - 32 ou CPB - 40	Material	KG	10,0000000	4,47	44,70

MO sem LS => 24,34 LS => 0,00 MO com LS => 24,34
Valor do BDI => 28,26 Valor com BDI => 125,18
Quant. => 500,0000000 Preço Total => 62.590,00

10.0.3	Código	Banco	Descrição	Tipo	Und	Quant.	Valor Unit	Total
Composição	94993	SINAPI	EXECUÇÃO DE PASSEIO (CALÇADA) OU PISO DE CONCRETO COM CONCRETO MOLDADO IN LOCO, USINADO, ACABAMENTO CONVENCIONAL, ESPESSURA 6 CM, ARMADO. AF_08/2022	PISO - PISOS	m²	1,0000000	76,00	76,00
Composição Auxiliar	88262	SINAPI	CARPINTEIRO DE FORMAS COM ENCARGOS COMPLEMENTARES	SEDI - SERVIÇOS DIVERSOS	H	0,0976000	22,17	2,16
Composição Auxiliar	88309	SINAPI	PEDREIRO COM ENCARGOS COMPLEMENTARES	SEDI - SERVIÇOS DIVERSOS	H	0,0727000	22,51	1,63
Composição Auxiliar	88316	SINAPI	SERVENTE COM ENCARGOS COMPLEMENTARES	SEDI - SERVIÇOS DIVERSOS	H	0,1704000	17,39	2,96
Insumo	00004517	SINAPI	SARRAFO *2,5 X 7,5* CM EM PINUS, MISTA OU EQUIVALENTE DA REGIAO - BRUTA	Material	M	0,4500000	4,22	1,89
Insumo	00005068	SINAPI	PREGO DE ACO POLIDO COM CABECA 17 X 21 (2 X 11)	Material	KG	0,0240000	19,68	0,47
Insumo	00007156	SINAPI	TELA DE ACO SOLDADA NERVURADA, CA-60, Q-196, (3,11 KG/M2), DIAMETRO DO FIO = 5,0 MM, LARGURA = 2,45 M, ESPACAMENTO DA MALHA = 10 X 10 CM	Material	m²	1,0816000	28,55	30,87
Insumo	00034492	SINAPI	CONCRETO USINADO BOMBEAVEL, CLASSE DE RESISTENCIA C20, COM BRITA 0 E 1, SLUMP = 100 +/- 20 MM, EXCLUI SERVICO DE BOMBEAMENTO (NBR 8953)	Material	m³	0,0739000	487,50	36,02

MO sem LS => 4,88 LS => 0,00 MO com LS => 4,88
Valor do BDI => 22,16 Valor com BDI => 98,16
Quant. => 77,0000000 Preço Total => 7.558,32

11	Código	Banco	Descrição	Tipo	Und	Quant.	Valor Unit	Total
PINTURA								50.301,44
11.0.1	88497	SINAPI	APLICAÇÃO E LIXAMENTO DE MASSA LÁTEX EM PAREDES, DUAS DEMÃOS. AF_06/2014	PINT - PINTURAS	m²	1,0000000	14,57	14,57
Composição	88310	SINAPI	PINTOR COM ENCARGOS COMPLEMENTARES	SEDI - SERVIÇOS DIVERSOS	H	0,3610000	24,61	8,88
Composição Auxiliar	88316	SINAPI	SERVENTE COM ENCARGOS COMPLEMENTARES	SEDI - SERVIÇOS DIVERSOS	H	0,1203000	17,39	2,09
Insumo	00003767	SINAPI	LIXA EM FOLHA PARA PAREDE OU MADEIRA, NUMERO 120 (COR VERMELHA)	Material	UN	0,0802000	0,89	0,07
Insumo	00043626	SINAPI	MASSA CORRIDA PARA SUPERFICIES DE AMBIENTES INTERNOS	Material	KG	1,3389000	2,64	3,53

MO sem LS => 7,80 LS => 0,00 MO com LS => 7,80
Valor do BDI => 4,24 Valor com BDI => 18,81
Quant. => 1.232,9100000 Preço Total => 23.191,03

11.0.2	Código	Banco	Descrição	Tipo	Und	Quant.	Valor Unit	Total
Composição	73739/001	SINAPI	PINTURA ESMALTE ACETINADO EM MADEIRA, DUAS DEMAOS	PINT - PINTURAS	m²	1,0000000	21,06	21,06
Composição Auxiliar	88316	SINAPI	SERVENTE COM ENCARGOS COMPLEMENTARES	SEDI - SERVIÇOS DIVERSOS	H	0,2000000	17,39	3,47
Composição Auxiliar	88310	SINAPI	PINTOR COM ENCARGOS COMPLEMENTARES	SEDI - SERVIÇOS DIVERSOS	H	0,4000000	24,61	9,84
Insumo	00003767	SINAPI	LIXA EM FOLHA PARA PAREDE OU MADEIRA, NUMERO 120 (COR VERMELHA)	Material	UN	0,4000000	0,89	0,35
Insumo	00005318	SINAPI	SOLVENTE DILUENTE A BASE DE AGUARRAS	Material	L	0,0400000	23,56	0,94
Insumo	00007311	SINAPI	TINTA ESMALTE SINTETICO PREMIUM ACETINADO	Material	L	0,1600000	40,43	6,46

MO sem LS => 9,45 LS => 0,00 MO com LS => 9,45
Valor do BDI => 6,14 Valor com BDI => 27,20
Quant. => 33,6000000 Preço Total => 913,92

11.0.3	Código	Banco	Descrição	Tipo	Und	Quant.	Valor Unit	Total
Composição	88485	SINAPI	APLICAÇÃO DE FUNDO SELADOR ACRÍLICO EM PAREDES, UMA DEMÃO. AF_06/2014	PINT - PINTURAS	m²	1,0000000	3,60	3,60
Composição Auxiliar	88310	SINAPI	PINTOR COM ENCARGOS COMPLEMENTARES	SEDI - SERVIÇOS DIVERSOS	H	0,0666000	24,61	1,63
Composição Auxiliar	88316	SINAPI	SERVENTE COM ENCARGOS COMPLEMENTARES	SEDI - SERVIÇOS DIVERSOS	H	0,0222000	17,39	0,38
Insumo	00006085	SINAPI	SELADOR ACRILICO PAREDES INTERNAS/EXTERNAS	Material	L	0,1666000	9,58	1,59

MO sem LS => 1,43 LS => 0,00 MO com LS => 1,43
Valor do BDI => 1,04 Valor com BDI => 4,64
Quant. => 1.232,9100000 Preço Total => 5.720,70

11.0.4	Código	Banco	Descrição	Tipo	Und	Quant.	Valor Unit	Total
Composição	74133/002	SINAPI	EMASSAMENTO COM MASSA A OLEO, DUAS DEMAOS	PINT - PINTURAS	m²	1,0000000	24,59	24,59
Composição Auxiliar	88316	SINAPI	SERVENTE COM ENCARGOS COMPLEMENTARES	SEDI - SERVIÇOS DIVERSOS	H	0,2500000	17,39	4,34
Composição Auxiliar	88310	SINAPI	PINTOR COM ENCARGOS COMPLEMENTARES	SEDI - SERVIÇOS DIVERSOS	H	0,3500000	24,61	8,61
Insumo	00004053	SINAPI	!EM PROCESSO DE DESATIVACAO!MASSA A OLEO PARA MADEIRA	Material	GL	0,1600000	70,00	11,20
Insumo	00003767	SINAPI	LIXA EM FOLHA PARA PAREDE OU MADEIRA, NUMERO 120 (COR VERMELHA)	Material	UN	0,5000000	0,89	0,44

MO sem LS => 9,17 LS => 0,00 MO com LS => 9,17
Valor do BDI => 7,17 Valor com BDI => 31,76
Quant. => 33,6000000 Preço Total => 1.067,13

11.0.5	Código	Banco	Descrição	Tipo	Und	Quant.	Valor Unit	Total
Composição	88489	SINAPI	APLICAÇÃO MANUAL DE PINTURA COM TINTA LÁTEX ACRÍLICA EM PAREDES, DUAS DEMÃOS. AF_06/2014	PINT - PINTURAS	m²	1,0000000	11,42	11,42
Composição Auxiliar	88310	SINAPI	PINTOR COM ENCARGOS COMPLEMENTARES	SEDI - SERVIÇOS DIVERSOS	H	0,1631000	24,61	4,01
Composição Auxiliar	88316	SINAPI	SERVENTE COM ENCARGOS COMPLEMENTARES	SEDI - SERVIÇOS DIVERSOS	H	0,0544000	17,39	0,94
Insumo	00007356	SINAPI	TINTA ACRILICA PREMIUM, COR BRANCO FOSCO	Material	L	0,2285000	28,33	6,47

MO sem LS => 3,53 LS => 0,00 MO com LS => 3,53
Valor do BDI => 3,33 Valor com BDI => 14,75
Quant. => 33,6000000 Preço Total => 16 de 29

Obra
ETI PAULO FREIRE: ORÇAMENTO BASE: AMPLIAÇÃO DE EDIFICAÇÃO 2023

Bancos
SINAPI - 07/2023 - Maranhão
SBC - 07/2023 - Maranhão
ORSE - 06/2023 - Sergipe
SEINFRA - 027 - Ceará

B.D.I.
29,16%

Encargos Sociais
Desonerado: embutido nos
preços unitário dos insumos de
mão de obra, de acordo com as
bases.

Planilha Orçamentária Analítica

Quant. => 1.232,9100000 Preço Total => 18.185,42

11.0.6	Código	Banco	Descrição	Tipo	Und	Quant.	Valor Unit	Total		
Composição	100757	SINAPI	PINTURA COM TINTA ALQUÍDICA DE ACABAMENTO (ESMALTE SINTÉTICO ACETINADO) PULVERIZADA SOBRE SUPERFÍCIES METÁLICAS (EXCETO PERFIL) EXECUTADO EM OBRA (02 DEMÃOS). AF_01/2020_PE	PINT - PINTURAS	m²	1,0000000	45,54	45,54		
Composição Auxiliar	88310	SINAPI	PINTOR COM ENCARGOS COMPLEMENTARES	SEDI - SERVIÇOS DIVERSOS	H	1,0531000	24,61	25,91		
Insumo	00005318	SINAPI	SOLVENTE DILUENTE A BASE DE AGUARRAS	Material	L	0,1240000	23,56	2,92		
Insumo	00007311	SINAPI	TINTA ESMALTE SINTETICO PREMIUM ACETINADO	Material	L	0,4134000	40,43	16,71		
				MO sem LS =>		18,59	LS =>	0,00	MO com LS =>	18,59
				Valor do BDI =>		13,27			Valor com BDI =>	58,81
						Quant. =>	20,8000000	Preço Total =>	1.223,24	

12	INSTALAÇÃO ELÉTRICA								72.688,85	
12.1	LUMINÁRIAS								4.826,50	
12.1.1	Código	Banco	Descrição	Tipo	Und	Quant.	Valor Unit	Total		
Composição	97589	SINAPI	LUMINÁRIA TIPO PLAFON EM PLÁSTICO, DE SOBREPOR, COM 1 LÂMPADA FLUORESCENTE DE 15 W, SEM REATOR - FORNECIMENTO E INSTALAÇÃO. AF_02/2020	INEL - INSTALAÇÃO ELÉTRICA/ELETRIFICAÇÃO E ILUMINAÇÃO EXTERNA	UN	1,0000000	36,88	36,88		
Composição Auxiliar	88247	SINAPI	AUXILIAR DE ELETRICISTA COM ENCARGOS COMPLEMENTARES	SEDI - SERVIÇOS DIVERSOS	H	0,2231000	19,70	4,39		
Composição Auxiliar	88264	SINAPI	ELETRICISTA COM ENCARGOS COMPLEMENTARES	SEDI - SERVIÇOS DIVERSOS	H	0,5355000	24,55	13,14		
Insumo	00038191	SINAPI	LAMPADA FLUORESCENTE COMPACTA 2U BRANCA 15 W, BASE E27 (127/220 V)	Material	UN	1,0000000	12,44	12,44		
Insumo	00038773	SINAPI	LUMINÁRIA DE TETO PLAFON/PLAFONIER EM PLASTICO COM BASE E27, POTENCIA MAXIMA 60 W (NAO INCLUI LAMPADA)	Material	UN	1,0000000	6,91	6,91		
				MO sem LS =>		13,29	LS =>	0,00	MO com LS =>	13,29
				Valor do BDI =>		10,75			Valor com BDI =>	47,63
						Quant. =>	70,0000000	Preço Total =>	3.334,10	

12.1.2	Código	Banco	Descrição	Tipo	Und	Quant.	Valor Unit	Total		
Composição	97608	SINAPI	LUMINÁRIA ARANDELA TIPO TARTARUGA, COM GRADE, DE SOBREPOR, COM 1 LÂMPADA FLUORESCENTE DE 15 W, SEM REATOR - FORNECIMENTO E INSTALAÇÃO. AF_02/2020	INEL - INSTALAÇÃO ELÉTRICA/ELETRIFICAÇÃO E ILUMINAÇÃO EXTERNA	UN	1,0000000	115,55	115,55		
Composição Auxiliar	88247	SINAPI	AUXILIAR DE ELETRICISTA COM ENCARGOS COMPLEMENTARES	SEDI - SERVIÇOS DIVERSOS	H	0,2299000	19,70	4,52		
Composição Auxiliar	88264	SINAPI	ELETRICISTA COM ENCARGOS COMPLEMENTARES	SEDI - SERVIÇOS DIVERSOS	H	0,5518000	24,55	13,54		
Insumo	00038191	SINAPI	LAMPADA FLUORESCENTE COMPACTA 2U BRANCA 15 W, BASE E27 (127/220 V)	Material	UN	1,0000000	12,44	12,44		
Insumo	00038775	SINAPI	LUMINARIA TIPO TARTARUGA PARA AREA EXTERNA EM ALUMINIO, COM GRADE, PARA 1 LAMPADA, BASE E27, POTENCIA MAXIMA 40/60 W (NAO INCLUI LAMPADA)	Material	UN	1,0000000	85,05	85,05		
				MO sem LS =>		13,70	LS =>	0,00	MO com LS =>	13,70
				Valor do BDI =>		33,69			Valor com BDI =>	149,24
						Quant. =>	10,0000000	Preço Total =>	1.492,40	

12.2	PONTOS DE LUZ/ TOMADA E INTERRUPTOR								67.862,35	
12.2.1	Código	Banco	Descrição	Tipo	Und	Quant.	Valor Unit	Total		
Composição	3395	ORSE	Ponto de luz em teto ou parede, com eletroduto de pvc flexível sanfonado embutido Ø 3/4"	Conversão InfoWOrca	un	1,0000000	252,50	252,50		
Composição Auxiliar	10549	ORSE	Encargos Complementares - Servente	Provisórios	h	6,0000000	3,72	22,32		
Composição Auxiliar	10552	ORSE	Encargos Complementares - Eletricista	Provisórios	h	5,0000000	3,55	17,75		
Insumo	00000939	SINAPI	FIO DE COBRE, SOLIDO, CLASSE 1, ISOLACAO EM PVC/A, ANTICHAMA BWF-B, 450/750V, SECAO NOMINAL 2,5 MM2	Material	M	12,0000000	2,32	27,84		
Insumo	00002436	SINAPI	ELETRICISTA	Mão de Obra	H	5,0000000	18,25	91,25		
Insumo	00002688	SINAPI	ELETRODUTO PVC FLEXIVEL CORRUGADO, COR AMARELA, DE 25 MM	Material	M	6,0000000	2,41	14,46		
Insumo	00006111	SINAPI	SERVENTE DE OBRAS	Mão de Obra	H	6,0000000	11,70	70,20		
Insumo	00012001	SINAPI	CAIXA OCTOGONAL DE FUNDO MOVEL, EM PVC, DE 4" X 4", PARA ELETRODUTO FLEXIVEL CORRUGADO	Material	UN	1,0000000	7,14	7,14		
Insumo	00020111	SINAPI	FITA ISOLANTE ADESIVA ANTICHAMA, USO ATE 750 V, EM ROLO DE 19 MM X 20 M	Material	UN	0,1500000	10,30	1,54		
				MO sem LS =>		161,45	LS =>	0,00	MO com LS =>	161,45
				Valor do BDI =>		73,62			Valor com BDI =>	326,12
						Quant. =>	70,0000000	Preço Total =>	22.828,40	

12.2.2	Código	Banco	Descrição	Tipo	Und	Quant.	Valor Unit	Total		
Composição	3278	ORSE	Ponto de interruptor 01 seção (1 s) embutido com eletroduto de pvc flexível sanfonado Ø 3/4"	Conversão InfoWOrca	pt	1,0000000	183,46	183,46		
Composição Auxiliar	10549	ORSE	Encargos Complementares - Servente	Provisórios	h	3,0000000	3,72	11,16		
Composição Auxiliar	10552	ORSE	Encargos Complementares - Eletricista	Provisórios	h	4,0000000	3,55	14,20		
Insumo	1117	ORSE	Interruptor embutir 01 seção simples com placa	Material	un	1,0000000	3,40	3,40		
Insumo	00000939	SINAPI	FIO DE COBRE, SOLIDO, CLASSE 1, ISOLACAO EM PVC/A, ANTICHAMA BWF-B, 450/750V, SECAO NOMINAL 2,5 MM2	Material	M	12,0000000	2,32	27,84		
Insumo	00001872	SINAPI	CAIXA DE PASSAGEM, EM PVC, DE 4" X 2", PARA ELETRODUTO FLEXIVEL CORRUGADO	Material	UN	1,0000000	2,76	2,76		
Insumo	00002436	SINAPI	ELETRICISTA	Mão de Obra	H	4,0000000	18,25	73,00		
Insumo	00002688	SINAPI	ELETRODUTO PVC FLEXIVEL CORRUGADO, COR AMARELA, DE 25 MM	Material	M	6,0000000	2,41	14,46		
Insumo	00006111	SINAPI	SERVENTE DE OBRAS	Mão de Obra	H	3,0000000	11,70	35,10		
Insumo	00020111	SINAPI	FITA ISOLANTE ADESIVA ANTICHAMA, USO ATE 750 V, EM ROLO DE 19 MM X 20 M	Material	UN	0,1500000	10,30	1,54		
				MO sem LS =>		108,10	LS =>	0,00	MO com LS =>	108,10
				Valor do BDI =>		53,49			Valor com BDI =>	236,95
						Quant. =>	12,0000000	Preço Total =>	2.843,40	

12.2.3	Código	Banco	Descrição	Tipo	Und	Quant.	Valor Unit	Total
--------	--------	-------	-----------	------	-----	--------	------------	-------

Obra
ETI PAULO FREIRE: ORÇAMENTO BASE: AMPLIAÇÃO DE EDIFICAÇÃO 2023

Bancos
SINAPI - 07/2023 - Maranhão
SBC - 07/2023 - Maranhão
ORSE - 06/2023 - Sergipe
SEINFRA - 027 - Ceará

B.D.I.
29,16%

Encargos Sociais
Desonerado: embutido nos
preços unitário dos insumos de
mão de obra, de acordo com as
bases.

Planilha Orçamentária Analítica

Composição	3298	ORSE	Ponto de tomada 2p+t, ABNT, de embutir, 10 A, com eletroduto de pvc flexível sanfonado embutido Ø 3/4", fio rígido 2,5mm² (fio 12), inclusive placa em pvc e aterramento	Conversão InfoWOrca	pt	1,0000000	202,85	202,85			
Composição Auxiliar	10549	ORSE	Encargos Complementares - Servente	Provisórios	h	3,0000000	3,72	11,16			
Composição Auxiliar	10552	ORSE	Encargos Complementares - Eletricista	Provisórios	h	4,0000000	3,55	14,20			
Insumo	9096	ORSE	Tomada 2p + t, ABNT, de embutir, 10 A, com placa em pvc	Material	un	1,0000000	8,87	8,87			
Insumo	00000939	SINAPI	FIO DE CÔBRE, SOLIDO, CLASSE 1, ISOLACAO EM PVC/A, ANTICHAMA BWF-B, 450/750V, SECAO NOMINAL 2,5 MM2	Material	M	18,0000000	2,32	41,76			
Insumo	00001872	SINAPI	CAIXA DE PASSAGEM, EM PVC, DE 4" X 2", PARA ELETRODUTO FLEXIVEL CORRUGADO	Material	UN	1,0000000	2,76	2,76			
Insumo	00002436	SINAPI	ELETRICISTA	Mão de Obra	H	4,0000000	18,25	73,00			
Insumo	00002688	SINAPI	ELETRODUTO PVC FLEXIVEL CORRUGADO, COR AMARELA, DE 25 MM	Material	M	6,0000000	2,41	14,46			
Insumo	00006111	SINAPI	SERVENTE DE OBRAS	Mão de Obra	H	3,0000000	11,70	35,10			
Insumo	00020111	SINAPI	FITA ISOLANTE ADESIVA ANTICHAMA, USO ATE 750 V, EM ROLO DE 19 MM X 20 M	Material	UN	0,1500000	10,30	1,54			
						MO sem LS =>	108,10	LS =>	0,00	MO com LS =>	108,10
						Valor do BDI =>	59,15			Valor com BDI =>	262,00
						Quant. =>	34,0000000	Preço Total =>	8.908,00		

12.2.4	Código	Banco	Descrição	Tipo	Und	Quant.	Valor Unit	Total			
Composição	3292	ORSE	Ponto de tomada 3p para ar condicionado até 3000 va, com eletroduto de pvc rígido embutido Ø 3/4", incluindo conjunto astop/30a-220v, inclusive aterramento	Conversão InfoWOrca	pt	1,0000000	301,37	301,37			
Composição Auxiliar	10549	ORSE	Encargos Complementares - Servente	Provisórios	h	4,0000000	3,72	14,88			
Composição Auxiliar	10552	ORSE	Encargos Complementares - Eletricista	Provisórios	h	5,0000000	3,55	17,75			
Insumo	00000944	SINAPI	FIO DE CÔBRE, SOLIDO, CLASSE 1, ISOLACAO EM PVC/A, ANTICHAMA BWF-B, 450/750V, SECAO NOMINAL 4 MM2	Material	M	17,0000000	3,67	62,39			
Insumo	00002436	SINAPI	ELETRICISTA	Mão de Obra	H	5,0000000	18,25	91,25			
Insumo	00002674	SINAPI	ELETRODUTO DE PVC RIGIDO ROSCAVEL DE 3/4 ", SEM LUVA	Material	M	9,0000000	4,59	41,31			
Insumo	00006111	SINAPI	SERVENTE DE OBRAS	Mão de Obra	H	4,0000000	11,70	46,80			
Insumo	00012118	SINAPI	KIT DE PROTECAO ARSTOP PARA AR CONDICIONADO, TOMADA PADRAO 2P+T 20 A, COM DISJUNTOR UNIPOLAR DIN 20A	Material	UN	1,0000000	25,45	25,45			
Insumo	00020111	SINAPI	FITA ISOLANTE ADESIVA ANTICHAMA, USO ATE 750 V, EM ROLO DE 19 MM X 20 M	Material	UN	0,1500000	10,30	1,54			
						MO sem LS =>	138,05	LS =>	0,00	MO com LS =>	138,05
						Valor do BDI =>	87,87			Valor com BDI =>	389,24
						Quant. =>	6,0000000	Preço Total =>	2.335,44		

12.2.5	Código	Banco	Descrição	Tipo	Und	Quant.	Valor Unit	Total			
Composição	3281	ORSE	Ponto de interruptor 02 seções (2 s) embutido com eletroduto de pvc flexível sanfonado embutido Ø 3/4"	Conversão InfoWOrca	pt	1,0000000	186,26	186,26			
Composição Auxiliar	10549	ORSE	Encargos Complementares - Servente	Provisórios	h	3,0000000	3,72	11,16			
Composição Auxiliar	10552	ORSE	Encargos Complementares - Eletricista	Provisórios	h	4,0000000	3,55	14,20			
Insumo	1119	ORSE	Interruptor embutir 02 seções simples com placa	Material	un	1,0000000	6,20	6,20			
Insumo	00000939	SINAPI	FIO DE CÔBRE, SOLIDO, CLASSE 1, ISOLACAO EM PVC/A, ANTICHAMA BWF-B, 450/750V, SECAO NOMINAL 2,5 MM2	Material	M	12,0000000	2,32	27,84			
Insumo	00001872	SINAPI	CAIXA DE PASSAGEM, EM PVC, DE 4" X 2", PARA ELETRODUTO FLEXIVEL CORRUGADO	Material	UN	1,0000000	2,76	2,76			
Insumo	00002436	SINAPI	ELETRICISTA	Mão de Obra	H	4,0000000	18,25	73,00			
Insumo	00002688	SINAPI	ELETRODUTO PVC FLEXIVEL CORRUGADO, COR AMARELA, DE 25 MM	Material	M	6,0000000	2,41	14,46			
Insumo	00006111	SINAPI	SERVENTE DE OBRAS	Mão de Obra	H	3,0000000	11,70	35,10			
Insumo	00020111	SINAPI	FITA ISOLANTE ADESIVA ANTICHAMA, USO ATE 750 V, EM ROLO DE 19 MM X 20 M	Material	UN	0,1500000	10,30	1,54			
						MO sem LS =>	108,10	LS =>	0,00	MO com LS =>	108,10
						Valor do BDI =>	54,31			Valor com BDI =>	240,57
						Quant. =>	9,0000000	Preço Total =>	2.165,13		

12.2.6	Código	Banco	Descrição	Tipo	Und	Quant.	Valor Unit	Total			
Composição	3285	ORSE	Ponto de interruptor 03 seções embutido, com eletroduto de pvc flexível sanfonado Ø 3/4"	Conversão InfoWOrca	pt	1,0000000	183,06	183,06			
Composição Auxiliar	10549	ORSE	Encargos Complementares - Servente	Provisórios	h	3,0000000	3,72	11,16			
Composição Auxiliar	10552	ORSE	Encargos Complementares - Eletricista	Provisórios	h	4,0000000	3,55	14,20			
Insumo	1121	ORSE	Interruptor 03 seções simples de embutir com placa un	Material	un	1,0000000	3,00	3,00			
Insumo	00000939	SINAPI	FIO DE CÔBRE, SOLIDO, CLASSE 1, ISOLACAO EM PVC/A, ANTICHAMA BWF-B, 450/750V, SECAO NOMINAL 2,5 MM2	Material	M	12,0000000	2,32	27,84			
Insumo	00001872	SINAPI	CAIXA DE PASSAGEM, EM PVC, DE 4" X 2", PARA ELETRODUTO FLEXIVEL CORRUGADO	Material	UN	1,0000000	2,76	2,76			
Insumo	00002436	SINAPI	ELETRICISTA	Mão de Obra	H	4,0000000	18,25	73,00			
Insumo	00002688	SINAPI	ELETRODUTO PVC FLEXIVEL CORRUGADO, COR AMARELA, DE 25 MM	Material	M	6,0000000	2,41	14,46			
Insumo	00006111	SINAPI	SERVENTE DE OBRAS	Mão de Obra	H	3,0000000	11,70	35,10			
Insumo	00020111	SINAPI	FITA ISOLANTE ADESIVA ANTICHAMA, USO ATE 750 V, EM ROLO DE 19 MM X 20 M	Material	UN	0,1500000	10,30	1,54			
						MO sem LS =>	108,10	LS =>	0,00	MO com LS =>	108,10
						Valor do BDI =>	53,38			Valor com BDI =>	236,44
						Quant. =>	2,0000000	Preço Total =>	472,88		

12.2.7	Código	Banco	Descrição	Tipo	Und	Quant.	Valor Unit	Total
Composição	92026	SINAPI	INTERRUPTOR SIMPLES (2 MÓDULOS) COM 1 TOMADA DE EMBUTIR 2P+T 10 A, SEM SUPORTE E SEM PLACA - FORNECIMENTO E INSTALAÇÃO. AF_12/2015	INEL - INSTALAÇÃO ELÉTRICA/ELETRIFICAÇÃO E ILUMINAÇÃO EXTERNA	UN	1,0000000	53,28	53,28

Obra
ETI PAULO FREIRE: ORÇAMENTO BASE: AMPLIAÇÃO DE EDIFICAÇÃO 2023

Bancos
SINAPI - 07/2023 - Maranhão
SBC - 07/2023 - Maranhão
ORSE - 06/2023 - Sergipe
SEINFRA - 027 - Ceará

B.D.I.
29,16%

Encargos Sociais
Desonerado: embutido nos
preços unitário dos insumos de
mão de obra, de acordo com as
bases.

Planilha Orçamentária Analítica

Composição Auxiliar	88247	SINAPI	AUXILIAR DE ELETRICISTA COM ENCARGOS COMPLEMENTARES	SEDI - SERVIÇOS DIVERSOS	H	0,6560000	19,70	12,92	
Composição Auxiliar	88264	SINAPI	ELETRICISTA COM ENCARGOS COMPLEMENTARES	SEDI - SERVIÇOS DIVERSOS	H	0,6560000	24,55	16,10	
Insumo	00038101	SINAPI	TOMADA 2P+T 10A, 250V (APENAS MODULO)	Material	UN	1,0000000	8,80	8,80	
Insumo	00038112	SINAPI	INTERRUPTOR SIMPLES 10A, 250V (APENAS MODULO)	Material	UN	2,0000000	7,73	15,46	
				MO sem LS =>	21,68	LS =>	0,00	MO com LS =>	21,68
				Valor do BDI =>	15,53			Valor com BDI =>	68,81
				Quant. =>		1,0000000	Preço Total =>	68,81	

12.2.8	Código	Banco	Descrição	Tipo	Und	Quant.	Valor Unit	Total	
Composição	92002	SINAPI	TOMADA MÉDIA DE EMBUTIR (2 MÓDULOS), 2P+T 10 A, SEM SUPORTE E SEM PLACA - FORNECIMENTO E INSTALAÇÃO. AF_12/2015	INEL - INSTALAÇÃO ELÉTRICA/ELETRIFICAÇÃO E ILUMINAÇÃO EXTERNA	UN	1,0000000	42,90	42,90	
Composição Auxiliar	88247	SINAPI	AUXILIAR DE ELETRICISTA COM ENCARGOS COMPLEMENTARES	SEDI - SERVIÇOS DIVERSOS	H	0,5720000	19,70	11,26	
Composição Auxiliar	88264	SINAPI	ELETRICISTA COM ENCARGOS COMPLEMENTARES	SEDI - SERVIÇOS DIVERSOS	H	0,5720000	24,55	14,04	
Insumo	00038101	SINAPI	TOMADA 2P+T 10A, 250V (APENAS MODULO)	Material	UN	2,0000000	8,80	17,60	
				MO sem LS =>	18,91	LS =>	0,00	MO com LS =>	18,91
				Valor do BDI =>	12,50			Valor com BDI =>	55,40
				Quant. =>		34,0000000	Preço Total =>	1.883,60	

	Código	Banco	Descrição	Tipo	Und	Quant.	Valor Unit	Total	
Insumo	00038093	SINAPI	ESPELHO / PLACA DE 2 POSTOS 4" X 2", PARA INSTALACAO DE TOMADAS E INTERRUPTORES	Material	UN	1,0000000	2,67	2,67	
				MO sem LS =>	0,00	LS =>	0,00	MO com LS =>	0,00
				Valor do BDI =>	0,77			Valor com BDI =>	3,44
				Quant. =>		45,0000000	Preço Total =>	154,80	

12.2.10	Código	Banco	Descrição	Tipo	Und	Quant.	Valor Unit	Total	
Composição	91873	SINAPI	ELETRODUTO RÍGIDO ROSCÁVEL, PVC, DN 40 MM (1 1/4"), PARA CIRCUITOS TERMINAIS, INSTALADO EM PAREDE - FORNECIMENTO E INSTALAÇÃO. AF_12/2015	INEL - INSTALAÇÃO ELÉTRICA/ELETRIFICAÇÃO E ILUMINAÇÃO EXTERNA	M	1,0000000	19,40	19,40	
Composição Auxiliar	88247	SINAPI	AUXILIAR DE ELETRICISTA COM ENCARGOS COMPLEMENTARES	SEDI - SERVIÇOS DIVERSOS	H	0,2190000	19,70	4,31	
Composição Auxiliar	88264	SINAPI	ELETRICISTA COM ENCARGOS COMPLEMENTARES	SEDI - SERVIÇOS DIVERSOS	H	0,2190000	24,55	5,37	
Insumo	00002684	SINAPI	ELETRODUTO DE PVC RIGIDO ROSCAVEL DE 1 1/4 ", SEM LUVA	Material	M	1,0170000	9,56	9,72	
				MO sem LS =>	7,24	LS =>	0,00	MO com LS =>	7,24
				Valor do BDI =>	5,65			Valor com BDI =>	25,05
				Quant. =>		200,0000000	Preço Total =>	5.010,00	

12.2.11	Código	Banco	Descrição	Tipo	Und	Quant.	Valor Unit	Total	
Composição	96986	SINAPI	HASTE DE ATERRAMENTO 3/4 PARA SPDA - FORNECIMENTO E INSTALAÇÃO. AF_12/2017	INEL - INSTALAÇÃO ELÉTRICA/ELETRIFICAÇÃO E ILUMINAÇÃO EXTERNA	UN	1,0000000	135,78	135,78	
Composição Auxiliar	88247	SINAPI	AUXILIAR DE ELETRICISTA COM ENCARGOS COMPLEMENTARES	SEDI - SERVIÇOS DIVERSOS	H	0,3955000	19,70	7,79	
Composição Auxiliar	88264	SINAPI	ELETRICISTA COM ENCARGOS COMPLEMENTARES	SEDI - SERVIÇOS DIVERSOS	H	0,3955000	24,55	9,70	
Insumo	00003378	SINAPI	!EM PROCESSO DE DESATIVACAO! HASTE DE ATERRAMENTO EM ACO COM 3,00 M DE COMPRIMENTO E DN = 3/4", REVESTIDA COM BAIXA CAMADA DE COBRE, SEM CONECTOR	Material	UN	1,0000000	118,29	118,29	
				MO sem LS =>	13,07	LS =>	0,00	MO com LS =>	13,07
				Valor do BDI =>	39,59			Valor com BDI =>	175,37
				Quant. =>		3,0000000	Preço Total =>	526,11	

12.2.12	Código	Banco	Descrição	Tipo	Und	Quant.	Valor Unit	Total	
Composição	91926	SINAPI	CABO DE COBRE FLEXÍVEL ISOLADO, 2,5 MM², ANTI-CHAMA 450/750 V, PARA CIRCUITOS TERMINAIS - FORNECIMENTO E INSTALAÇÃO. AF_12/2015	INEL - INSTALAÇÃO ELÉTRICA/ELETRIFICAÇÃO E ILUMINAÇÃO EXTERNA	M	1,0000000	3,89	3,89	
Composição Auxiliar	88247	SINAPI	AUXILIAR DE ELETRICISTA COM ENCARGOS COMPLEMENTARES	SEDI - SERVIÇOS DIVERSOS	H	0,0290000	19,70	0,57	
Composição Auxiliar	88264	SINAPI	ELETRICISTA COM ENCARGOS COMPLEMENTARES	SEDI - SERVIÇOS DIVERSOS	H	0,0290000	24,55	0,71	
Insumo	00001014	SINAPI	CABO DE COBRE, FLEXIVEL, CLASSE 4 OU 5, ISOLACAO EM PVC/A, ANTICHAMA BWF-B, 1 CONDUTOR, 450/750 V, SECAO NOMINAL 2,5 MM2	Material	M	1,2434000	2,08	2,58	
Insumo	00021127	SINAPI	FITA ISOLANTE ADESIVA ANTICHAMA, USO ATE 750 V, EM ROLO DE 19 MM X 5 M	Material	UN	0,0094000	3,89	0,03	
				MO sem LS =>	0,94	LS =>	0,00	MO com LS =>	0,94
				Valor do BDI =>	1,13			Valor com BDI =>	5,02
				Quant. =>		1.000,0000000	Preço Total =>	5.020,00	

12.2.13	Código	Banco	Descrição	Tipo	Und	Quant.	Valor Unit	Total	
Composição	92022	SINAPI	INTERRUPTOR SIMPLES (1 MÓDULO) COM 1 TOMADA DE EMBUTIR 2P+T 10 A, SEM SUPORTE E SEM PLACA - FORNECIMENTO E INSTALAÇÃO. AF_12/2015	INEL - INSTALAÇÃO ELÉTRICA/ELETRIFICAÇÃO E ILUMINAÇÃO EXTERNA	UN	1,0000000	38,03	38,03	
Composição Auxiliar	88247	SINAPI	AUXILIAR DE ELETRICISTA COM ENCARGOS COMPLEMENTARES	SEDI - SERVIÇOS DIVERSOS	H	0,4860000	19,70	9,57	
Composição Auxiliar	88264	SINAPI	ELETRICISTA COM ENCARGOS COMPLEMENTARES	SEDI - SERVIÇOS DIVERSOS	H	0,4860000	24,55	11,93	
Insumo	00038101	SINAPI	TOMADA 2P+T 10A, 250V (APENAS MODULO)	Material	UN	1,0000000	8,80	8,80	
Insumo	00038112	SINAPI	INTERRUPTOR SIMPLES 10A, 250V (APENAS MODULO)	Material	UN	1,0000000	7,73	7,73	
				MO sem LS =>	16,06	LS =>	0,00	MO com LS =>	16,06
				Valor do BDI =>	11,08			Valor com BDI =>	49,11
				Quant. =>		9,0000000	Preço Total =>	441,99	

12.2.14	Código	Banco	Descrição	Tipo	Und	Quant.	Valor Unit	Total
Composição	066365	SBC	QUADRO DE DISTRIBUICAO ENERGIA PARA AREA DE REFEITORIO	INSTALACOES ELETRICAS - REDES PREDIAIS	UN	1,0000000	1.506,23	1.506,23
Composição Auxiliar	88247	SINAPI	AUXILIAR DE ELETRICISTA COM ENCARGOS COMPLEMENTARES	SEDI - SERVIÇOS DIVERSOS	H	2,2540000	19,70	44,40
Composição Auxiliar	88264	SINAPI	ELETRICISTA COM ENCARGOS COMPLEMENTARES	SEDI - SERVIÇOS DIVERSOS	H	2,2540000	24,55	55,33
Insumo	003347	SBC	ELETRODUTO PVC RIGIDO ANTICHAMA ROSCAVEL 1" (METRO)	Material	M	1,6000000	12,96	20,73

Obra
ETI PAULO FREIRE: ORÇAMENTO BASE: AMPLIAÇÃO DE EDIFICAÇÃO 2023

Bancos
SINAPI - 07/2023 - Maranhão
SBC - 07/2023 - Maranhão
ORSE - 06/2023 - Sergipe
SEINFRA - 027 - Ceará

B.D.I.
29,16%

Encargos Sociais
Desonerado: embutido nos
preços unitário dos insumos de
mão de obra, de acordo com as
bases.

Planilha Orçamentária Analítica

Insumo	004825	SBC	QUADRO DE DISTRIBUICAO DE EMBUTIR COM BARRAMENTO TRIFASICO+GERAL 34 DISJUNTORES DIN 904313N CEMAR	Material	UN	1,0000000	1.090,15	1.090,15			
Insumo	004885	SBC	DISJUNTOR TRIPOLAR 30A CURVA C	Material	UN	1,0000000	113,50	113,50			
Insumo	004888	SBC	DISJUNTOR MONOPOLAR 16A CURVA B Ref. 5sx1 116-6 SIEMENS	Material	UN	2,0000000	34,95	69,90			
Insumo	004896	SBC	DISJUNTOR MONOPOLAR 20A CURVA C WEG	Material	UN	6,0000000	17,87	107,22			
Insumo	007863	SBC	BUCHA DE ALUMINIO PARA ELETRODUTO 1"	Material	CJ	4,0000000	1,25	5,00			
						MO sem LS =>	74,53	LS =>	0,00	MO com LS =>	74,53
						Valor do BDI =>	439,21			Valor com BDI =>	1.945,44
						Quant. =>	1,0000000	Preço Total =>	1.945,44		

12.2.15	Código	Banco	Descrição	Tipo	Und	Quant.	Valor Unit	Total			
Composição	93671	SINAPI	DISJUNTOR TRIPOLAR TIPO DIN, CORRENTE NOMINAL DE 32A - FORNECIMENTO E INSTALAÇÃO. AF_10/2020	INEL - INSTALAÇÃO ELÉTRICA/ELETRIFICAÇÃO E SEDI - SERVIÇOS DIVERSOS	UN	1,0000000	75,95	75,95			
Composição Auxiliar	88247	SINAPI	AUXILIAR DE ELETRICISTA COM ENCARGOS COMPLEMENTARES	SEDI - SERVIÇOS DIVERSOS	H	0,2734000	19,70	5,38			
Composição Auxiliar	88264	SINAPI	ELETRICISTA COM ENCARGOS COMPLEMENTARES	SEDI - SERVIÇOS DIVERSOS	H	0,2734000	24,55	6,71			
Insumo	00001573	SINAPI	TERMINAL A COMPRESSAO EM COBRE ESTANHADO PARA CABO 6 MM2, 1 FURO E 1 COMPRESSAO, PARA PARAFUSO DE FIXACAO M6	Material	UN	3,0000000	1,44	4,32			
Insumo	00034709	SINAPI	DISJUNTOR TIPO DIN/IEC, TRIPOLAR DE 10 ATE 50A	Material	UN	1,0000000	59,54	59,54			
						MO sem LS =>	9,03	LS =>	0,00	MO com LS =>	9,03
						Valor do BDI =>	22,14			Valor com BDI =>	98,09
						Quant. =>	18,0000000	Preço Total =>	1.765,62		

12.2.15	Código	Banco	Descrição	Tipo	Und	Quant.	Valor Unit	Total			
Composição	066039	SBC	REDE DISTRIBUICAO ENERGIA DE SALAO PARA AUDITORIO	INSTALACOES ELETRICAS - REDES PREDIAIS SEDI - SERVIÇOS DIVERSOS	m²	1,0000000	62,19	62,19			
Composição Auxiliar	88247	SINAPI	AUXILIAR DE ELETRICISTA COM ENCARGOS COMPLEMENTARES	SEDI - SERVIÇOS DIVERSOS	H	0,9960000	19,70	19,62			
Composição Auxiliar	88264	SINAPI	ELETRICISTA COM ENCARGOS COMPLEMENTARES	SEDI - SERVIÇOS DIVERSOS	H	0,9960000	24,55	24,45			
Insumo	003348	SBC	ELETRODUTO PVC RIGIDO ROSCAVEL 3/4"	Material	M	0,2900000	6,19	1,79			
Insumo	003349	SBC	ELETRODUTO PVC RIGIDO ROSCAVEL 1/2"	Material	M	0,7900000	8,33	6,58			
Insumo	003420	SBC	FITA ISOLANTE HIGHLAND ADESIVA 19m x 20mm	Material	M	0,0240000	0,40	0,00			
Insumo	003490	SBC	CAIXA DE DERIVACAO EM FERRO ESMALTADO 3x3	Material	UN	0,0090000	4,59	0,04			
Insumo	003530	SBC	FIO SUPERASTIC FLEX 450/750V 1,5mm2	Material	M	2,2700000	1,29	2,92			
Insumo	003605	SBC	TOMADA REFORCADA EMBUTIR 2P+T LINHA TRI 15A-250V	Material	UN	0,1090000	19,79	2,15			
Insumo	003970	SBC	INTERRUPTOR PARALELO 3W 10A-250V COM PLACA	Material	UN	0,0360000	12,90	0,46			
Insumo	004976	SBC	CAIXA ESMALTADA OCTOGONAL 4"x4" FUNDO MOVEL	Material	UN	0,0090000	7,69	0,06			
Insumo	004979	SBC	CAIXA DE PASSAGEM PARA ENERGIA 4"x2" PVC	Material	UN	0,2500000	1,86	0,46			
Insumo	004989	SBC	FIO SUPERASTIC FLEX 450/750V 2,5mm2 CORES DIVERSAS	Material	M	1,0900000	2,04	2,22			
Insumo	006235	SBC	INTERRUPTOR SIMPLES SISTEMA X - 675000 PIAL	Material	UN	0,0180000	26,90	0,48			
Insumo	007824	SBC	BUCHA DE ALUMINIO PARA ELETRODUTO 3/4"	Material	CJ	0,0180000	1,25	0,02			
Insumo	007825	SBC	BUCHA DE ALUMINIO PARA ELETRODUTO 1/2"	Material	CJ	0,8540000	1,11	0,94			
						MO sem LS =>	32,93	LS =>	0,00	MO com LS =>	32,93
						Valor do BDI =>	18,13			Valor com BDI =>	80,32
						Quant. =>	116,1200000	Preço Total =>	9.326,75		

12.2.16	Código	Banco	Descrição	Tipo	Und	Quant.	Valor Unit	Total			
Composição	101875	SINAPI	QUADRO DE DISTRIBUIÇÃO DE ENERGIA EM CHAPA DE AÇO GALVANIZADO, DE EMBUTIR, COM BARRAMENTO TRIFÁSICO, PARA 12 DISJUNTORES DIN 100A - FORNECIMENTO E INSTALAÇÃO. AF_10/2020	INEL - INSTALAÇÃO ELÉTRICA/ELETRIFICAÇÃO E ILUMINAÇÃO EXTERNA	UN	1,0000000	369,02	369,02			
Composição Auxiliar	87367	SINAPI	ARGAMASSA TRAÇO 1:1:6 (EM VOLUME DE CIMENTO, CAL E AREIA MÉDIA ÚMIDA) PARA EMBOÇO/MASSA ÚNICA/ASSENTAMENTO DE ALVENARIA DE VEDAÇÃO, PREPARO MANUAL. AF_08/2019	SEDI - SERVIÇOS DIVERSOS	m³	0,0117000	619,84	7,25			
Composição Auxiliar	88247	SINAPI	AUXILIAR DE ELETRICISTA COM ENCARGOS COMPLEMENTARES	SEDI - SERVIÇOS DIVERSOS	H	0,4811000	19,70	9,47			
Composição Auxiliar	88264	SINAPI	ELETRICISTA COM ENCARGOS COMPLEMENTARES	SEDI - SERVIÇOS DIVERSOS	H	0,4811000	24,55	11,81			
Insumo	00013393	SINAPI	QUADRO DE DISTRIBUICAO COM BARRAMENTO TRIFASICO, DE EMBUTIR, EM CHAPA DE ACO GALVANIZADO, PARA 12 DISJUNTORES DIN, 100 A	Material	UN	1,0000000	340,49	340,49			
						MO sem LS =>	17,47	LS =>	0,00	MO com LS =>	17,47
						Valor do BDI =>	107,60			Valor com BDI =>	476,62
						Quant. =>	1,0000000	Preço Total =>	476,62		

12.2.17	Código	Banco	Descrição	Tipo	Und	Quant.	Valor Unit	Total			
Composição	8193	ORSE	Disjuntor bipolar DR 32 A - Dispositivo residual diferencial, tipo AC, 30MA, Siemens ou similar,	Fusíveis, Disjuntores e Chaves	un	1,0000000	218,00	218,00			
Composição Auxiliar	10549	ORSE	Encargos Complementares - Servente	Provisórios	h	0,6000000	3,72	2,23			
Composição Auxiliar	10552	ORSE	Encargos Complementares - Eletricista	Provisórios	h	0,6000000	3,55	2,13			
Insumo	8285	ORSE	Disjuntor DR 2 x 32 A, tipo AC, corrente nominal residual 30mA, da Siemens ou similar un	Material	un	1,0000000	195,67	195,67			
Insumo	00002436	SINAPI	ELETRICISTA	Mão de Obra	H	0,6000000	18,25	10,95			
Insumo	00006111	SINAPI	SERVENTE DE OBRAS	Mão de Obra	H	0,6000000	11,70	7,02			
						MO sem LS =>	17,97	LS =>	0,00	MO com LS =>	17,97
						Valor do BDI =>	63,56			Valor com BDI =>	281,56
						Quant. =>	6,0000000	Preço Total =>	1.689,36		

13	Código	Banco	Descrição	Tipo	Und	Quant.	Valor Unit	Total
13			INSTALAÇÃO HIDRÁULICA					1.992,92
13.1			Composição					
Composição	052703	SBC	PONTO DE AGUA FRIA PARA CUBAS DE PIA	INSTALACOES HIDRAULICAS - AGUA	UN	1,0000000	110,01	110,01

Obra
ETI PAULO FREIRE: ORÇAMENTO BASE: AMPLIAÇÃO DE EDIFICAÇÃO 2023

Bancos
SINAPI - 07/2023 - Maranhão
SBC - 07/2023 - Maranhão
ORSE - 06/2023 - Sergipe
SEINFRA - 027 - Ceará

B.D.I.
29,16%

Encargos Sociais
Desonerado: embutido nos
preços unitário dos insumos de
mão de obra, de acordo com as
bases.

Planilha Orçamentária Analítica

Composição Auxiliar	88248	SINAPI	AUXILIAR DE ENCANADOR OU BOMBEIRO HIDRÁULICO COM ENCARGOS COMPLEMENTARES	SEDI - SERVIÇOS DIVERSOS	H	1,2690000	17,48	22,18			
Composição Auxiliar	88267	SINAPI	ENCANADOR OU BOMBEIRO HIDRÁULICO COM ENCARGOS COMPLEMENTARES	SEDI - SERVIÇOS DIVERSOS	H	1,0740000	21,78	23,39			
Insumo	000682	SBC	LUVA PVC ROSCAVEL 3/4" AGUA FRIA	Material	UN	1,0000000	2,76	2,76			
Insumo	003373	SBC	TUBO PVC AGUA ROSCA 3/4"	Material	M	4,0000000	11,58	46,32			
Insumo	004636	SBC	FITA TEFLON VEDA ROSCA 18mm x 25m	Material	M	4,8000000	0,19	0,91			
Insumo	005181	SBC	JOELHO 90 PVC ROSCAVEL 3/4"	Material	UN	2,0000000	2,65	5,30			
Insumo	005715	SBC	NIPLE PVC ROSCA 3/4"	Material	UN	1,0000000	2,59	2,59			
Insumo	005769	SBC	LUVA DE REDUCAO PVC ROSCAVEL 1" x 3/4"	Material	UN	1,0000000	6,56	6,56			
						MO sem LS =>	34,03	LS =>	0,00	MO com LS =>	34,03
						Valor do BDI =>	32,07			Valor com BDI =>	142,08
						Quant. =>	3,0000000	Preço Total =>	426,24		

13.2	Código	Banco	Descrição	Tipo	Und	Quant.	Valor Unit	Total			
Composição	89865	SINAPI	TUBO, PVC, SOLDÁVEL, DN 25MM, INSTALADO EM DRENO DE AR-CONDICIONADO - FORNECIMENTO E INSTALAÇÃO. AF_12/2014	INHI - INSTALAÇÕES HIDROSANITÁRIAS	M	1,0000000	13,98	13,98			
Composição Auxiliar	88248	SINAPI	AUXILIAR DE ENCANADOR OU BOMBEIRO HIDRÁULICO COM ENCARGOS COMPLEMENTARES	SEDI - SERVIÇOS DIVERSOS	H	0,2552000	17,48	4,46			
Composição Auxiliar	88267	SINAPI	ENCANADOR OU BOMBEIRO HIDRÁULICO COM ENCARGOS COMPLEMENTARES	SEDI - SERVIÇOS DIVERSOS	H	0,2552000	21,78	5,55			
Insumo	00009868	SINAPI	TUBO PVC, SOLDAVEL, DN 25 MM, AGUA FRIA (NBR-5648)	Material	M	1,0549000	3,75	3,95			
Insumo	00038383	SINAPI	LIXA D'AGUA EM FOLHA, GRAO 100	Material	UN	0,0142000	1,86	0,02			
						MO sem LS =>	7,50	LS =>	0,00	MO com LS =>	7,50
						Valor do BDI =>	4,07			Valor com BDI =>	18,05
						Quant. =>	24,0000000	Preço Total =>	433,20		

13.3	Código	Banco	Descrição	Tipo	Und	Quant.	Valor Unit	Total			
Composição	052765	SBC	PONTO DE AGUA FRIA EM TUBO PVC SOLDAVEL PARA CHUVEIRO	INSTALACOES HIDRAULICAS - AGUA	UN	1,0000000	93,19	93,19			
Composição Auxiliar	88248	SINAPI	AUXILIAR DE ENCANADOR OU BOMBEIRO HIDRÁULICO COM ENCARGOS COMPLEMENTARES	SEDI - SERVIÇOS DIVERSOS	H	1,4590000	17,48	25,50			
Composição Auxiliar	88267	SINAPI	ENCANADOR OU BOMBEIRO HIDRÁULICO COM ENCARGOS COMPLEMENTARES	SEDI - SERVIÇOS DIVERSOS	H	1,4590000	21,78	31,77			
Insumo	002675	SBC	JOELHO 90 PVC SOLDAVEL 25mm AGUA FRIA	Material	UN	1,0000000	0,83	0,83			
Insumo	003389	SBC	ADESIVO PARA PVC bisnaga de 75 gramas	Material	UN	0,2000000	9,50	1,90			
Insumo	003487	SBC	LIXA PARA MADEIRA S422 NORTON 100	Material	UN	0,0200000	0,90	0,01			
Insumo	003889	SBC	SOLUCAO LIMPADORA PARA TUBOS PVC FRASCO 1 LITRO	Material	UN	0,0300000	54,54	1,63			
Insumo	005621	SBC	LUVA PVC SOLDAVEL 25mm	Material	UN	1,0000000	0,93	0,93			
Insumo	005650	SBC	BUCHA REDUCAO LONGA PVC SOLDAVEL 40x25mm	Material	UN	1,0000000	4,25	4,25			
Insumo	005676	SBC	JOELHO 90 PVC SOLDAVEL AZUL 25mm x 3/4"	Material	UN	1,0000000	9,35	9,35			
Insumo	051067	SBC	TUBO PVC AGUA SOLDAVEL 25mm	Material	M	3,6000000	4,73	17,02			
						MO sem LS =>	42,91	LS =>	0,00	MO com LS =>	42,91
						Valor do BDI =>	27,17			Valor com BDI =>	120,36
						Quant. =>	1,0000000	Preço Total =>	120,36		

13.4	Código	Banco	Descrição	Tipo	Und	Quant.	Valor Unit	Total			
Composição	052850	SBC	PONTO AGUA FRIA PVC P/CAIXA DESCARGA ACOPLADA/VASO SANITARIO	INSTALACOES HIDRAULICAS - AGUA	UN	1,0000000	83,47	83,47			
Composição Auxiliar	88248	SINAPI	AUXILIAR DE ENCANADOR OU BOMBEIRO HIDRÁULICO COM ENCARGOS COMPLEMENTARES	SEDI - SERVIÇOS DIVERSOS	H	0,7810000	17,48	13,65			
Composição Auxiliar	88267	SINAPI	ENCANADOR OU BOMBEIRO HIDRÁULICO COM ENCARGOS COMPLEMENTARES	SEDI - SERVIÇOS DIVERSOS	H	1,5630000	21,78	34,04			
Insumo	000682	SBC	LUVA PVC ROSCAVEL 3/4" AGUA FRIA	Material	UN	1,0000000	2,76	2,76			
Insumo	003375	SBC	TUBO PVC AGUA ROSCA 1.1/2"	Material	M	0,5000000	35,69	17,84			
Insumo	004636	SBC	FITA TEFLON VEDA ROSCA 18mm x 25m	Material	M	3,8600000	0,19	0,73			
Insumo	005181	SBC	JOELHO 90 PVC ROSCAVEL 3/4"	Material	UN	2,0000000	2,65	5,30			
Insumo	005715	SBC	NIPLE PVC ROSCA 3/4"	Material	UN	1,0000000	2,59	2,59			
Insumo	005769	SBC	LUVA DE REDUCAO PVC ROSCAVEL 1" x 3/4"	Material	UN	1,0000000	6,56	6,56			
						MO sem LS =>	36,15	LS =>	0,00	MO com LS =>	36,15
						Valor do BDI =>	24,33			Valor com BDI =>	107,80
						Quant. =>	1,0000000	Preço Total =>	107,80		

13.5	Código	Banco	Descrição	Tipo	Und	Quant.	Valor Unit	Total			
Composição	023219	SBC	PONTO DE AGUA FRIA EM TUBO PVC SOLDAVEL PARA LAVATORIO	REFORMA E RECONSTRUCAO	UN	1,0000000	83,36	83,36			
Composição Auxiliar	88248	SINAPI	AUXILIAR DE ENCANADOR OU BOMBEIRO HIDRÁULICO COM ENCARGOS COMPLEMENTARES	SEDI - SERVIÇOS DIVERSOS	H	1,3290000	17,48	23,23			
Composição Auxiliar	88267	SINAPI	ENCANADOR OU BOMBEIRO HIDRÁULICO COM ENCARGOS COMPLEMENTARES	SEDI - SERVIÇOS DIVERSOS	H	1,3290000	21,78	28,94			
Insumo	002675	SBC	JOELHO 90 PVC SOLDAVEL 25mm AGUA FRIA	Material	UN	1,0000000	0,83	0,83			
Insumo	003389	SBC	ADESIVO PARA PVC bisnaga de 75 gramas	Material	UN	0,2000000	9,50	1,90			
Insumo	003487	SBC	LIXA PARA MADEIRA S422 NORTON 100	Material	UN	0,0200000	0,90	0,01			
Insumo	003889	SBC	SOLUCAO LIMPADORA PARA TUBOS PVC FRASCO 1 LITRO	Material	UN	0,0300000	54,54	1,63			
Insumo	005621	SBC	LUVA PVC SOLDAVEL 25mm	Material	UN	1,0000000	0,93	0,93			
Insumo	005650	SBC	BUCHA REDUCAO LONGA PVC SOLDAVEL 40x25mm	Material	UN	1,0000000	4,25	4,25			
Insumo	005676	SBC	JOELHO 90 PVC SOLDAVEL AZUL 25mm x 3/4"	Material	UN	1,0000000	9,35	9,35			
Insumo	051067	SBC	TUBO PVC AGUA SOLDAVEL 25mm	Material	M	2,6000000	4,73	12,29			
						MO sem LS =>	39,09	LS =>	0,00	MO com LS =>	39,09

Obra
ETI PAULO FREIRE: ORÇAMENTO BASE: AMPLIAÇÃO DE EDIFICAÇÃO 2023

Bancos
SINAPI - 07/2023 - Maranhão
SBC - 07/2023 - Maranhão
ORSE - 06/2023 - Sergipe
SEINFRA - 027 - Ceará

B.D.I.
29,16%

Encargos Sociais
Desonerado: embutido nos
preços unitário dos insumos de
mão de obra, de acordo com as
bases.

Planilha Orçamentária Analítica

Valor do BDI => 24,30

Quant. =>

1,0000000

Valor com BDI =>

107,66

Preço Total => 107,66

13.6	Código	Banco	Descrição	Tipo	Und	Quant.	Valor Unit	Total		
Composição	052711	SBC	PONTO DE AGUA FRIA PARA BEBEDOURO	INSTALACOES HIDRAULICAS - AGUA	UN	1,0000000	308,79	308,79		
Composição Auxiliar	88248	SINAPI	AUXILIAR DE ENCANADOR OU BOMBEIRO HIDRÁULICO COM ENCARGOS COMPLEMENTARES	SEDI - SERVIÇOS DIVERSOS	H	7,0300000	17,48	122,88		
Composição Auxiliar	88267	SINAPI	ENCANADOR OU BOMBEIRO HIDRÁULICO COM ENCARGOS COMPLEMENTARES	SEDI - SERVIÇOS DIVERSOS	H	4,4920000	21,78	97,83		
Insumo	000682	SBC	LUVA PVC ROSCAVEL 3/4" AGUA FRIA	Material	UN	2,0000000	2,76	5,52		
Insumo	003373	SBC	TUBO PVC AGUA ROSCA 3/4"	Material	M	5,0000000	11,58	57,90		
Insumo	004636	SBC	FITA TEFLON VEDA ROSCA 18mm x 25m	Material	M	5,6000000	0,19	1,06		
Insumo	005181	SBC	JOELHO 90 PVC ROSCAVEL 3/4"	Material	UN	2,0000000	2,65	5,30		
Insumo	005715	SBC	NIPLE PVC ROSCA 3/4"	Material	UN	2,0000000	2,59	5,18		
Insumo	005769	SBC	LUVA DE REDUCAO PVC ROSCAVEL 1" x 3/4"	Material	UN	2,0000000	6,56	13,12		
				MO sem LS =>		164,02	LS =>	0,00	MO com LS =>	164,02
				Valor do BDI =>		90,04			Valor com BDI =>	398,83
					Quant. =>	2,0000000			Preço Total =>	797,66

15	Código	Banco	Descrição	Tipo	Und	Quant.	Valor Unit	Total		
								1.615,96		
15.1			INSTALAÇÃO SANITÁRIA, TUBULAÇÕES E CONEXÕES DE PVC							
Composição	1678	ORSE	Ponto de esgoto com tubo de pvc rígido soldável de Ø 50 mm (pias de cozinha, máquinas de lavar, etc...)	Tubos e Conexões de PVC Rígido Soldável para Esgoto	un	1,0000000	109,83	109,83		
Composição Auxiliar	10549	ORSE	Encargos Complementares - Servente	Provisórios	h	0,3000000	3,72	1,11		
Composição Auxiliar	10554	ORSE	Encargos Complementares - Encanador	Provisórios	h	0,3000000	3,63	1,08		
Insumo	138	ORSE	Adesivo pvc em frasco de 850 gramas	Material	kg	0,0150000	72,41	1,08		
Insumo	1703	ORSE	Pasta lubrificante p/ pvc je	Material	kg	0,0600000	63,50	3,81		
Insumo	2036	ORSE	Solucao limpadora pvc	Material	l	0,0230000	69,74	1,60		
Insumo	00000013	SINAPI	ESTOPA	Material	KG	0,0500000	18,09	0,90		
Insumo	00002696	SINAPI	ENCANADOR OU BOMBEIRO HIDRAULICO	Mão de Obra	H	0,3000000	16,55	4,96		
Insumo	00003518	SINAPI	JOELHO PVC, SOLDAVEL, PB, 45 GRAUS, DN 50 MM, PARA ESGOTO PREDIAL	Material	UN	3,0000000	3,31	9,93		
Insumo	00003767	SINAPI	LIXA EM FOLHA PARA PAREDE OU MADEIRA, NUMERO 120 (COR VERMELHA)	Material	UN	0,2000000	0,89	0,17		
Insumo	00006111	SINAPI	SERVENTE DE OBRAS	Mão de Obra	H	0,3000000	11,70	3,51		
Insumo	00007097	SINAPI	TE SANITARIO, PVC, DN 50 X 50 MM, SERIE NORMAL, PARA ESGOTO PREDIAL	Material	UN	1,0000000	6,56	6,56		
Insumo	00009838	SINAPI	TUBO PVC SERIE NORMAL, DN 50 MM, PARA ESGOTO PREDIAL (NBR 5688)	Material	M	8,0000000	9,39	75,12		
				MO sem LS =>		8,47	LS =>	0,00	MO com LS =>	8,47
				Valor do BDI =>		32,02			Valor com BDI =>	141,85
					Quant. =>	3,0000000			Preço Total =>	425,55

15.2	Código	Banco	Descrição	Tipo	Und	Quant.	Valor Unit	Total		
Composição	74104/001	SINAPI	CAIXA DE INSPEÇÃO EM ALVENARIA DE TIJOLO MACIÇO 60X60X60CM, REVESTIDA INTERNAMENTE COM BARRA LISA (CIMENTO E AREIA, TRAÇO 1:4) E=2,0CM, COM TAMPA PRÉ-MOLDADA DE CONCRETO E FUNDO DE CONCRETO 15MPA TIPO C - ESCAVAÇÃO E CONFECÇÃO	INHI - INSTALAÇÕES HIDROS SANITÁRIAS	UN	1,0000000	203,68	203,68		
Composição Auxiliar	94969	SINAPI	CONCRETO FCK = 15MPA, TRAÇO 1:3:4:3,5 (EM MASSA SECA DE CIMENTO/ AREIA MÉDIA/ BRITA 1) - PREPARO MECÂNICO COM BETONEIRA 600 L. AF_05/2021	FUES - FUNDAÇÕES E ESTRUTURAS	m³	0,0180000	392,37	7,06		
Composição Auxiliar	93358	SINAPI	ESCAVAÇÃO MANUAL DE VALA COM PROFUNDIDADE MENOR OU IGUAL A 1,30 M. AF_02/2021	MOVT - MOVIMENTO DE TERRA	m³	0,2160000	68,79	14,85		
Composição Auxiliar	87335	SINAPI	ARGAMASSA TRAÇO 1:2:8 (EM VOLUME DE CIMENTO, CAL E AREIA MÉDIA ÚMIDA) PARA EMBOÇO/MASSA ÚNICA/ASSENTAMENTO DE ALVENARIA DE VEDAÇÃO, PREPARO MECÂNICO COM MISTURADOR DE EIXO HORIZONTAL DE 300 KG. AF_08/2019	SEDI - SERVIÇOS DIVERSOS	m³	0,0228000	490,19	11,17		
Composição Auxiliar	88630	SINAPI	ARGAMASSA TRAÇO 1:4 (CIMENTO E AREIA MÉDIA), PREPARO MECÂNICO COM BETONEIRA 400 L. AF_08/2014	SEDI - SERVIÇOS DIVERSOS	m³	0,0165000	441,71	7,28		
Composição Auxiliar	88316	SINAPI	SERVENTE COM ENCARGOS COMPLEMENTARES	SEDI - SERVIÇOS DIVERSOS	H	1,6500000	17,39	28,69		
Composição Auxiliar	88309	SINAPI	PEDREIRO COM ENCARGOS COMPLEMENTARES	SEDI - SERVIÇOS DIVERSOS	H	1,9000000	22,51	42,76		
Composição Auxiliar	6087	SINAPI	TAMPA EM CONCRETO ARMADO 60X60X5CM P/CX INSPECAO/FOSSA SEPTICA	INHI - INSTALAÇÕES HIDROS SANITÁRIAS	UN	1,0000000	35,81	35,81		
Insumo	00001379	SINAPI	CIMENTO PORTLAND COMPOSTO CP II-32	Material	KG	0,8000000	0,84	0,67		
Insumo	00007258	SINAPI	TIJOLO CERAMICO MACICO COMUM *5 X 10 X 20* CM (L X A X C)	Material	UN	75,8860000	0,73	55,39		
				MO sem LS =>		70,51	LS =>	0,00	MO com LS =>	70,51
				Valor do BDI =>		59,39			Valor com BDI =>	263,07
					Quant. =>	3,0000000			Preço Total =>	789,21

15.3	Código	Banco	Descrição	Tipo	Und	Quant.	Valor Unit	Total
Composição	1679	ORSE	Ponto de esgoto com tubo de pvc rígido soldável de Ø 40 mm (lavatórios, mictórios, ralos sifonados, etc...)	Tubos e Conexões de PVC Rígido Soldável para Esgoto	un	1,0000000	70,39	70,39
Composição Auxiliar	10549	ORSE	Encargos Complementares - Servente	Provisórios	h	0,6500000	3,72	2,41
Composição Auxiliar	10554	ORSE	Encargos Complementares - Encanador	Provisórios	h	0,6500000	3,63	2,35
Insumo	138	ORSE	Adesivo pvc em frasco de 850 gramas	Material	kg	0,0390000	72,41	2,82
Insumo	1703	ORSE	Pasta lubrificante p/ pvc je	Material	kg	0,0900000	63,50	5,71
Insumo	2036	ORSE	Solucao limpadora pvc	Material	l	0,0600000	69,74	4,18
Insumo	00002696	SINAPI	ENCANADOR OU BOMBEIRO HIDRAULICO	Mão de Obra	H	0,6500000	16,55	10,75

Obra
ETI PAULO FREIRE: ORÇAMENTO BASE: AMPLIAÇÃO DE EDIFICAÇÃO 2023

Bancos
SINAPI - 07/2023 - Maranhão
SBC - 07/2023 - Maranhão
ORSE - 06/2023 - Sergipe
SEINFRA - 027 - Ceará

B.D.I.
29,16%

Encargos Sociais
Desonerado: embutido nos
preços unitário dos insumos de
mão de obra, de acordo com as
bases.

Planilha Orçamentária Analítica

Insumo	00003516	SINAPI	JOELHO PVC, SOLDAVEL, BB, 45 GRAUS, DN 40 MM, PARA ESGOTO PREDIAL	Material	UN	3,0000000	2,04	6,12		
Insumo	00003517	SINAPI	JOELHO PVC, SOLDAVEL, BB, 90 GRAUS, SEM ANEL, DN 40 MM, PARA ESGOTO PREDIAL SECUNDARIO	Material	UN	3,0000000	1,84	5,52		
Insumo	00003767	SINAPI	LIXA EM FOLHA PARA PAREDE OU MADEIRA, NUMERO 120 (COR VERMELHA)	Material	UN	0,2000000	0,89	0,17		
Insumo	00006111	SINAPI	SERVENTE DE OBRAS	Mão de Obra	H	0,6500000	11,70	7,60		
Insumo	00009835	SINAPI	TUBO PVC SERIE NORMAL, DN 40 MM, PARA ESGOTO PREDIAL (NBR 5688)	Material	M	4,0000000	5,69	22,76		
				MO sem LS =>		18,35	LS =>	0,00	MO com LS =>	18,35
				Valor do BDI =>		20,52			Valor com BDI =>	90,91
					Quant. =>	3,0000000			Preço Total =>	272,73

15.4	Código	Banco	Descrição	Tipo	Und	Quant.	Valor Unit	Total		
Composição	1683	ORSE	Ponto de esgoto com tubo de pvc rígido soldável de Ø 100 mm (vaso sanitário)	Tubos e Conexões de PVC Rígido Soldável para Esgoto	pt	1,0000000	99,47	99,47		
Composição Auxiliar	10549	ORSE	Encargos Complementares - Servente	Provisórios	h	0,4000000	3,72	1,48		
Composição Auxiliar	10554	ORSE	Encargos Complementares - Encanador	Provisórios	h	0,4000000	3,63	1,45		
Insumo	138	ORSE	Adesivo pvc em frasco de 850 gramas	Material	kg	0,0150000	72,41	1,08		
Insumo	00000013	SINAPI	ESTOPA	Material	KG	0,0500000	18,09	0,90		
Insumo	00002696	SINAPI	ENCANADOR OU BOMBEIRO HIDRAULICO	Mão de Obra	H	0,4000000	16,55	6,62		
Insumo	00003520	SINAPI	JOELHO PVC, SOLDAVEL, PB, 90 GRAUS, DN 100 MM, PARA ESGOTO PREDIAL	Material	UN	2,0000000	7,26	14,52		
Insumo	00006111	SINAPI	SERVENTE DE OBRAS	Mão de Obra	H	0,4000000	11,70	4,68		
Insumo	00009836	SINAPI	TUBO PVC SERIE NORMAL, DN 100 MM, PARA ESGOTO PREDIAL (NBR 5688)	Material	M	4,0000000	13,02	52,08		
Insumo	00010908	SINAPI	JUNCAO DE REDUCAO INVERTIDA, PVC SOLDAVEL, 100 X 50 MM, SERIE NORMAL PARA ESGOTO PREDIAL	Material	UN	1,0000000	16,66	16,66		
				MO sem LS =>		11,30	LS =>	0,00	MO com LS =>	11,30
				Valor do BDI =>		29,00			Valor com BDI =>	128,47
					Quant. =>	1,0000000			Preço Total =>	128,47

16	Código	Banco	Descrição	Tipo	Und	Quant.	Valor Unit	Total		
PREVENÇÃO E COMBATE A INCÊNDIO								931,02		
16.0.1	72553	SINAPI	EXTINTOR DE PQS 4KG - FORNECIMENTO E INSTALACAO	INES - INSTALAÇÕES ESPECIAIS	UN	1,0000000	198,62	198,62		
Composição Auxiliar	88267	SINAPI	ENCANADOR OU BOMBEIRO HIDRÁULICO COM ENCARGOS COMPLEMENTARES	SEDI - SERVIÇOS DIVERSOS	H	0,3000000	21,78	6,53		
Composição Auxiliar	88316	SINAPI	SERVENTE COM ENCARGOS COMPLEMENTARES	SEDI - SERVIÇOS DIVERSOS	H	0,3000000	17,39	5,21		
Insumo	00004350	SINAPI	BUCHA DE NYLON, DIAMETRO DO FURO 8 MM, COMPRIMENTO 40 MM, COM PARAFUSO DE ROSCA SOBERBA, CABECA CHATA, FENDA SIMPLES, 4,8 X 50 MM	Material	UN	1,0000000	0,73	0,73		
Insumo	00010891	SINAPI	EXTINTOR DE INCENDIO PORTATIL COM CARGA DE PO QUIMICO SECO (PQS) DE 4 KG, CLASSE BC	Material	UN	1,0000000	186,15	186,15		
				MO sem LS =>		8,63	LS =>	0,00	MO com LS =>	8,63
				Valor do BDI =>		57,91			Valor com BDI =>	256,53
					Quant. =>	2,0000000			Preço Total =>	513,06

	Código	Banco	Descrição	Tipo	Und	Quant.	Valor Unit	Total		
Insumo	00038774	SINAPI	LUMINARIA DE EMERGENCIA 30 LEDS, POTENCIA 2 W, BATERIA DE LITIO, AUTONOMIA DE 6 HORAS	Material	UN	1,0000000	18,34	18,34		
				MO sem LS =>		0,00	LS =>	0,00	MO com LS =>	0,00
				Valor do BDI =>		5,34			Valor com BDI =>	23,68
					Quant. =>	12,0000000			Preço Total =>	284,16

	Código	Banco	Descrição	Tipo	Und	Quant.	Valor Unit	Total		
Insumo	00037539	SINAPI	PLACA DE SINALIZACAO DE SEGURANCA CONTRA INCENDIO, FOTOLUMINESCENTE, RETANGULAR, *13 X 26* CM, EM PVC *2* MM ANTI-CHAMAS (SIMBOLOS, CORES E PICTOGRAMAS CONFORME NBR 16820)	Material	UN	1,0000000	25,90	25,90		
				MO sem LS =>		0,00	LS =>	0,00	MO com LS =>	0,00
				Valor do BDI =>		7,55			Valor com BDI =>	33,45
					Quant. =>	4,0000000			Preço Total =>	133,80

17	Código	Banco	Descrição	Tipo	Und	Quant.	Valor Unit	Total		
LOUÇAS E METAIS								9.851,67		
17.1	94794	SINAPI	REGISTRO DE GAVETA BRUTO, LATÃO, ROSCÁVEL, 1 1/2, COM ACABAMENTO E CANOPLA CROMADOS, INSTALADO EM RESERVAÇÃO DE ÁGUA DE EDIFICAÇÃO QUE POSSUA RESERVATÓRIO DE FIBRA/FIBROCIMENTO FORNECIMENTO E INSTALAÇÃO. AF_06/2016	INHI - INSTALAÇÕES HIDROS SANITÁRIAS	UN	1,0000000	133,78	133,78		
Composição Auxiliar	88248	SINAPI	AUXILIAR DE ENCANADOR OU BOMBEIRO HIDRÁULICO COM ENCARGOS COMPLEMENTARES	SEDI - SERVIÇOS DIVERSOS	H	0,3743000	17,48	6,54		
Composição Auxiliar	88267	SINAPI	ENCANADOR OU BOMBEIRO HIDRÁULICO COM ENCARGOS COMPLEMENTARES	SEDI - SERVIÇOS DIVERSOS	H	0,3743000	21,78	8,15		
Insumo	00003148	SINAPI	FITA VEDA ROSCA EM ROLOS DE 18 MM X 50 M (L X C)	Material	UN	0,0192000	14,38	0,27		
Insumo	00006015	SINAPI	REGISTRO GAVETA COM ACABAMENTO E CANOPLA CROMADOS, SIMPLES, BITOLA 1 1/2 " (REF 1509)	Material	UN	1,0000000	118,82	118,82		
				MO sem LS =>		11,01	LS =>	0,00	MO com LS =>	11,01
				Valor do BDI =>		39,01			Valor com BDI =>	172,79
					Quant. =>	3,0000000			Preço Total =>	518,37

17.2	Código	Banco	Descrição	Tipo	Und	Quant.	Valor Unit	Total		
Composição	86883	SINAPI	SIFÃO DO TIPO FLEXÍVEL EM PVC 1 X 1.1/2 - FORNECIMENTO E INSTALAÇÃO. AF_01/2020	INHI - INSTALAÇÕES HIDROS SANITÁRIAS	UN	1,0000000	11,16	11,16		
Composição Auxiliar	88267	SINAPI	ENCANADOR OU BOMBEIRO HIDRÁULICO COM ENCARGOS COMPLEMENTARES	SEDI - SERVIÇOS DIVERSOS	H	0,0845000	21,78	1,84		
Composição Auxiliar	88316	SINAPI	SERVENTE COM ENCARGOS COMPLEMENTARES	SEDI - SERVIÇOS DIVERSOS	H	0,0266000	17,39	0,46		
Insumo	00003146	SINAPI	FITA VEDA ROSCA EM ROLOS DE 18 MM X 10 M (L X C)	Material	UN	0,0332000	3,90	0,12		
Insumo	00044945	SINAPI	SIFAO / TUBO SINFONADO EXTENSIVEL/SANFONADO, UNIVERSAL/ SIMPLES, ENTRE *50 A 70* CM, DE PLASTICO BRANCO	Material	UN	1,0000000	8,74	8,74		
				MO sem LS =>		1,73	LS =>	0,00	MO com LS =>	1,73

Obra
ETI PAULO FREIRE: ORÇAMENTO BASE: AMPLIAÇÃO DE EDIFICAÇÃO 2023

Bancos
SINAPI - 07/2023 - Maranhão
SBC - 07/2023 - Maranhão
ORSE - 06/2023 - Sergipe
SEINFRA - 027 - Ceará

B.D.I.
29,16%

Encargos Sociais
Desonerado: embutido nos
preços unitário dos insumos de
mão de obra, de acordo com as
bases.

Planilha Orçamentária Analítica

Valor do BDI => 3,25
Quant. => 5,0000000
Valor com BDI => 14,41
Preço Total => 72,05

17.3	Código	Banco	Descrição	Tipo	Und	Quant.	Valor Unit	Total
Composição	86910	SINAPI	TORNEIRA CROMADA TUBO MÓVEL, DE PAREDE, 1/2 OU 3/4, PARA PIA DE COZINHA, PADRÃO MÉDIO - FORNECIMENTO E INSTALAÇÃO. AF_01/2020	INHI - INSTALAÇÕES HIDROS SANITÁRIAS	UN	1,0000000	134,86	134,86
Composição Auxiliar	88267	SINAPI	ENCANADOR OU BOMBEIRO HIDRÁULICO COM ENCARGOS COMPLEMENTARES	SEDI - SERVIÇOS DIVERSOS	H	0,1164000	21,78	2,53
Composição Auxiliar	88316	SINAPI	SERVEENTE COM ENCARGOS COMPLEMENTARES	SEDI - SERVIÇOS DIVERSOS	H	0,0367000	17,39	0,63
Insumo	00003146	SINAPI	FITA VEDA ROSCA EM ROLOS DE 18 MM X 10 M (L X C)	Material	UN	0,0210000	3,90	0,08
Insumo	00011773	SINAPI	TORNEIRA METALICA CROMADA DE PAREDE, PARA COZINHA, BICA MOVEL, COM AREJADOR, 1/2 " OU 3/4 " (REF 1167 / 1168)	Material	UN	1,0000000	131,62	131,62

MO sem LS => 2,39
Valor do BDI => 39,32
LS => 0,00
MO com LS => 2,39
Valor com BDI => 174,18
Quant. => 3,0000000
Preço Total => 522,54

17.4	Código	Banco	Descrição	Tipo	Und	Quant.	Valor Unit	Total
Composição	96805	SINAPI	KIT CHASSI PEX, PRÉ-FABRICADO, PARA CHUVEIRO COM REGISTROS DE PRESSÃO E CONEXÕES POR ANEL DESLIZANTE FORNECIMENTO E INSTALAÇÃO. AF_06/2015	INHI - INSTALAÇÕES HIDROS SANITÁRIAS	UN	1,0000000	187,18	187,18
Composição Auxiliar	88248	SINAPI	AUXILIAR DE ENCANADOR OU BOMBEIRO HIDRÁULICO COM ENCARGOS COMPLEMENTARES	SEDI - SERVIÇOS DIVERSOS	H	0,4094000	17,48	7,15
Composição Auxiliar	88267	SINAPI	ENCANADOR OU BOMBEIRO HIDRÁULICO COM ENCARGOS COMPLEMENTARES	SEDI - SERVIÇOS DIVERSOS	H	0,6141000	21,78	13,37
Insumo	00039353	SINAPI	KIT CHUVEIRO PARA INSTALACAO PEX, QUADRO METALICO COM 2 TRAVESSAS, SUPERIOR COM ESPERA PARA CHUVEIRO E INFERIOR COM 2 REGISTROS DE PRESSAO DE 1/2 ", LARGURA DE *390* MM X ALTURA DE *900* MM, PARA CONEXAO COM ANEL DESLIZANTE (INCLUI REGISTROS PRESSAO E TUBOS PEX COM CONEXOES, SEM REGISTRO GAVETA, NAO INCLUI CARENAGEM)	Material	UN	1,0000000	166,66	166,66

MO sem LS => 15,49
Valor do BDI => 54,58
LS => 0,00
MO com LS => 15,49
Valor com BDI => 241,76
Quant. => 1,0000000
Preço Total => 241,76

17.5	Código	Banco	Descrição	Tipo	Und	Quant.	Valor Unit	Total
Composição	86939	SINAPI	LAVATÓRIO LOUÇA BRANCA COM COLUNA, *44 X 35,5* CM, PADRÃO POPULAR, INCLUSO SIFÃO FLEXÍVEL EM PVC, VÁLVULA E ENGATE FLEXÍVEL 30CM EM PLÁSTICO E COM TORNEIRA CROMADA PADRÃO POPULAR - FORNECIMENTO E INSTALAÇÃO. AF_01/2020	INHI - INSTALAÇÕES HIDROS SANITÁRIAS	UN	1,0000000	434,89	434,89
Composição Auxiliar	86879	SINAPI	VÁLVULA EM PLÁSTICO 1 PARA PIA, TANQUE OU LAVATÓRIO, COM OU SEM LADRÃO - FORNECIMENTO E INSTALAÇÃO. AF_01/2020	INHI - INSTALAÇÕES HIDROS SANITÁRIAS	UN	1,0000000	8,61	8,61
Composição Auxiliar	86883	SINAPI	SIFÃO DO TIPO FLEXÍVEL EM PVC 1 X 1.1/2 - FORNECIMENTO E INSTALAÇÃO. AF_01/2020	INHI - INSTALAÇÕES HIDROS SANITÁRIAS	UN	1,0000000	11,16	11,16
Composição Auxiliar	86884	SINAPI	ENGATE FLEXÍVEL EM PLÁSTICO BRANCO, 1/2 X 30CM - FORNECIMENTO E INSTALAÇÃO. AF_01/2020	INHI - INSTALAÇÕES HIDROS SANITÁRIAS	UN	1,0000000	9,52	9,52
Composição Auxiliar	86902	SINAPI	LAVATÓRIO LOUÇA BRANCA COM COLUNA, *44 X 35,5* CM, PADRÃO POPULAR - FORNECIMENTO E INSTALAÇÃO. AF_01/2020	INHI - INSTALAÇÕES HIDROS SANITÁRIAS	UN	1,0000000	326,91	326,91
Composição Auxiliar	86906	SINAPI	TORNEIRA CROMADA DE MESA, 1/2 OU 3/4, PARA LAVATÓRIO, PADRÃO POPULAR - FORNECIMENTO E INSTALAÇÃO. AF_01/2020	INHI - INSTALAÇÕES HIDROS SANITÁRIAS	UN	1,0000000	78,69	78,69

MO sem LS => 29,49
Valor do BDI => 126,81
LS => 0,00
MO com LS => 29,49
Valor com BDI => 561,70
Quant. => 1,0000000
Preço Total => 561,70

17.6	Código	Banco	Descrição	Tipo	Und	Quant.	Valor Unit	Total
Composição	190429	SBC	BANCADA EM GRANITO CINZA ANDORINHA	APARELHOS SANITARIOS	m²	1,0000000	481,50	481,50
Composição Auxiliar	88243	SINAPI	AJUDANTE ESPECIALIZADO COM ENCARGOS COMPLEMENTARES	SEDI - SERVIÇOS DIVERSOS	H	0,7580000	17,92	13,58
Composição Auxiliar	88274	SINAPI	MARMORISTA/GRANITEIRO COM ENCARGOS COMPLEMENTARES	SEDI - SERVIÇOS DIVERSOS	H	0,7580000	22,40	16,97
Insumo	000050	SBC	CIMENTO PORTLAND CP III 32RS NBR 11578 (quilo)	Material	KG	4,6000000	0,84	3,86
Insumo	000100	SBC	AREIA GROSSA LAVADA	Material	m³	0,0010000	65,84	0,06
Insumo	001100	SBC	CIMENTO DIRECIONAL BRANCO (SACO 1 QUILOGRAMA)	Material	KG	1,8200000	5,62	10,22
Insumo	004612	SBC	APOIO EM MAO FRANCESA EM ACO INOXIDAVEL 304 27x15cm	Material	UN	2,0000000	121,28	242,56
Insumo	008184	SBC	GRANITO CINZA ANDORINHA 3cm	Material	m²	1,0500000	185,00	194,25

MO sem LS => 22,19
Valor do BDI => 140,40
LS => 0,00
MO com LS => 22,19
Valor com BDI => 621,90
Quant. => 7,2000000
Preço Total => 4.477,68

17.7	Código	Banco	Descrição	Tipo	Und	Quant.	Valor Unit	Total
Composição	190905	SBC	TANQUE DUPLO DE GRANITO SINTETICO 1,00x 51cm C/ METAIS	APARELHOS SANITARIOS	UN	1,0000000	1.016,22	1.016,22
Composição Auxiliar	88248	SINAPI	AUXILIAR DE ENCANADOR OU BOMBEIRO HIDRÁULICO COM ENCARGOS COMPLEMENTARES	SEDI - SERVIÇOS DIVERSOS	H	3,1200000	17,48	54,53
Composição Auxiliar	88267	SINAPI	ENCANADOR OU BOMBEIRO HIDRÁULICO COM ENCARGOS COMPLEMENTARES	SEDI - SERVIÇOS DIVERSOS	H	2,8180000	21,78	61,37
Insumo	000050	SBC	CIMENTO PORTLAND CP III 32RS NBR 11578 (quilo)	Material	KG	4,0000000	0,84	3,36
Insumo	000100	SBC	AREIA GROSSA LAVADA	Material	m³	0,0010000	65,84	0,06
Insumo	001100	SBC	CIMENTO DIRECIONAL BRANCO (SACO 1 QUILOGRAMA)	Material	KG	1,2000000	5,62	6,74
Insumo	003829	SBC	TORNEIRA PARA TANQUE REF.1133 CROMADA 1/2"	Material	UN	2,0000000	131,90	263,80
Insumo	004636	SBC	FITA TEFLON VEDA ROSCA 18mm x 25m	Material	M	0,8000000	0,19	0,15
Insumo	017084	SBC	SIFAO PARA TANQUE 1.1/4" x 1.1/2" PERLEX	Material	UN	2,0000000	151,90	303,80
Insumo	033134	SBC	VALVULA INOXIDAVEL LONGA PARA TANQUE 2.1/2"x1.1/4"	Material	UN	1,0000000	71,21	71,21
Insumo	037084	SBC	TANQUE DUPLO DE GRANITO SINTETICO PREMIUM 1,00x0,60m	Material	UN	1,0000000	251,20	251,20

MO sem LS => 86,69
Valor do BDI => 140,40
LS => 0,00
MO com LS => 86,69
Valor com BDI => 621,90
Quant. => 7,2000000
Preço Total => 4.477,68

Obra
ETI PAULO FREIRE: ORÇAMENTO BASE: AMPLIAÇÃO DE EDIFICAÇÃO 2023

Bancos
SINAPI - 07/2023 - Maranhão
SBC - 07/2023 - Maranhão
ORSE - 06/2023 - Sergipe
SEINFRA - 027 - Ceará

B.D.I.
29,16%

Encargos Sociais
Desonerado: embutido nos
preços unitário dos insumos de
mão de obra, de acordo com as
bases.

Planilha Orçamentária Analítica

Valor do BDI => 296,32
Quant. => 1,0000000
Valor com BDI => 1.312,54
Preço Total => 1.312,54

17.8	Código	Banco	Descrição	Tipo	Und	Quant.	Valor Unit	Total
Composição	86936	SINAPI	CUBA DE EMBUTIR DE AÇO INOXIDÁVEL MÉDIA, INCLUSO VÁLVULA TIPO AMERICANA E SIFÃO TIPO GARRAFA EM METAL CROMADO - FORNECIMENTO E INSTALAÇÃO. AF_01/2020	INHI - INSTALAÇÕES HIDROS SANITÁRIAS	UN	1,0000000	553,59	553,59
Composição Auxiliar	86878	SINAPI	VÁLVULA EM METAL CROMADO TIPO AMERICANA 3.1/2 X 1.1/2 PARA PIA - FORNECIMENTO E INSTALAÇÃO. AF_01/2020	INHI - INSTALAÇÕES HIDROS SANITÁRIAS	UN	1,0000000	90,07	90,07
Composição Auxiliar	86881	SINAPI	SIFÃO DO TIPO GARRAFA EM METAL CROMADO 1 X 1.1/2 - FORNECIMENTO E INSTALAÇÃO. AF_01/2020	INHI - INSTALAÇÕES HIDROS SANITÁRIAS	UN	1,0000000	256,93	256,93
Composição Auxiliar	86900	SINAPI	CUBA DE EMBUTIR RETANGULAR DE AÇO INOXIDÁVEL, 46 X 30 X 12 CM - FORNECIMENTO E INSTALAÇÃO. AF_01/2020	INHI - INSTALAÇÕES HIDROS SANITÁRIAS	UN	1,0000000	206,59	206,59

MO sem LS => 19,02
Valor do BDI => 161,42
LS => 0,00
MO com LS => 19,02
Valor com BDI => 715,01
Quant. => 3,0000000
Preço Total => 2.145,03

18	SERVIÇOS FINAIS								20.165,00
18.1	Código	Banco	Descrição	Tipo	Und	Quant.	Valor Unit	Total	
Composição	210023	SBC	LIMPEZA FINAL DE OBRAS	LIMPEZA	m²	1,0000000	31,23	31,23	
Composição Auxiliar	88316	SINAPI	SERVENTE COM ENCARGOS COMPLEMENTARES	SEDI - SERVIÇOS DIVERSOS	H	1,7770000	17,39	30,90	
Insumo	001500	SBC	ESTOPA COMUM EMBALAGEM 200 GRAMAS	Material	UN	0,0900000	3,72	0,33	

MO sem LS => 21,25
Valor do BDI => 9,10
LS => 0,00
MO com LS => 21,25
Valor com BDI => 40,33
Quant. => 500,0000000
Preço Total => 20.165,00

Total sem BDI 665.344,17
Total do BDI 193.929,43
Total Geral 859.273,60

Obra
ETI PAULO FREIRE: ORÇAMENTO BASE: AMPLIAÇÃO DE EDIFICAÇÃO
2023

Bancos
SINAPI - 07/2023 - Maranhão
SBC - 07/2023 - Maranhão
ORSE - 06/2023 - Sergipe
SEINFRA - 027 - Ceará

B.D.I.
29,16%

Encargos Sociais
Desonerado: embutido nos preços unitário
dos insumos de mão de obra, de acordo
com as bases.

Curva ABC de Serviços

Código	Banco	Descrição	Tipo	Und	Quant.	Valor Unit	Total	Peso (%)	Peso Acumulado (%)
95952	SINAPI	(COMPOSIÇÃO REPRESENTATIVA) EXECUÇÃO DE ESTRUTURAS DE CONCRETO ARMADO CONVENCIONAL, PARA EDIFICAÇÃO HABITACIONAL MULTIFAMILIAR (PRÉDIO), FCK = 25 MPA. AF_01/2017: PILARES/ VIGAMENTO SUPERIOR E VIGAMENTO DE AMARRAÇÃO DO PLATIBANDA	FUES - FUNDAÇÕES E ESTRUTURAS	m³	32,87	2.914,71	95.806,51	11,15	11,15
89168	SINAPI	(COMPOSIÇÃO REPRESENTATIVA) DO SERVIÇO DE ALVENARIA DE VEDAÇÃO DE BLOCOS VAZADOS DE CERÂMICA DE 9X19X19CM (ESPESSURA 9CM), PARA EDIFICAÇÃO HABITACIONAL UNIFAMILIAR (CASA) E EDIFICAÇÃO PÚBLICA PADRÃO. AF_11/2014	PARE - PAREDES/PAINEIS	m²	820,96	113,42	93.113,28	10,84	21,99
72110	SINAPI	ESTRUTURA METALICA EM TESOURAS OU TRELICAS, VAO LIVRE DE 12M, FORNECIMENTO E MONTAGEM, NAO SENDO CONSIDERADOS OS FECHAMENTOS METALICOS, AS COLUNAS, OS SERVICOS GERAIS EM ALVENARIA E CONCRETO, AS TELHAS DE COBERTURA E A PINTURA DE ACABAMENTO	COBE - COBERTURA	m²	500,0	184,05	92.025,00	10,71	32,70
104162	SINAPI	PISO EM GRANILITE, MARMORITE OU GRANITINA EM AMBIENTES INTERNOS, COM ESPESSURA DE 8 MM, INCLUSO MISTURA EM BETONEIRA, COLOCAÇÃO DAS JUNTAS, APLICAÇÃO DO PISO, 4 POLIMENTOS COM POLITRIZ, ESTUCAMENTO, SELADOR E CERA. AF_06/2022	PISO - PISOS	m²	500,0	125,18	62.590,00	7,28	39,98
96486	SINAPI	FORRO DE PVC, LISO, PARA AMBIENTES COMERCIAIS, INCLUSIVE ESTRUTURA DE FIXAÇÃO. AF_05/2017_P	REVE - REVESTIMENTO E TRATAMENTO DE SUPERFÍCIES	m²	500,0	113,14	56.570,00	6,58	46,56
87265	SINAPI	REVESTIMENTO CERÂMICO PARA PAREDES INTERNAS COM PLACAS TIPO ESMALTADA EXTRA DE DIMENSÕES 20X20 CM APLICADAS EM AMBIENTES DE ÁREA MAIOR QUE 5 M² NA ALTURA INTEIRA DAS PAREDES. AF_06/2014	REVE - REVESTIMENTO E TRATAMENTO DE SUPERFÍCIES	m²	409,01	85,86	35.117,59	4,09	50,65
87547	SINAPI	MASSA ÚNICA, PARA RECEBIMENTO DE PINTURA, EM ARGAMASSA TRAÇO 1:2:8, PREPARO MECÂNICO COM BETONEIRA 400L, APLICADA MANUALMENTE EM FACES INTERNAS DE PAREDES, ESPESSURA DE 10MM, COM EXECUÇÃO DE TALISCAS. AF_06/2014	REVE - REVESTIMENTO E TRATAMENTO DE SUPERFÍCIES	m²	1.232,91	26,98	33.263,91	3,87	54,52
88497	SINAPI	APLICAÇÃO E LIXAMENTO DE MASSA LÁTEX EM PAREDES, DUAS DEMÃOS. AF_06/2014	PINT - PINTURAS	m²	1.232,91	18,81	23.191,03	2,70	57,22
3395	ORSE	Ponto de luz em teto ou parede, com eletroduto de pvc flexível sanfonado embutido Ø 3/4"	Conversão InfoWOrca	un	70,0	326,12	22.828,40	2,66	59,88
94570	SINAPI	JANELA DE ALUMÍNIO DE CORRER COM 2 FOLHAS PARA VIDROS, COM VIDROS, BATENTE, ACABAMENTO COM ACETATO OU BRILHANTE E FERRAGENS. EXCLUSIVE ALIZAR E CONTRAMARCO. FORNECIMENTO E INSTALAÇÃO. AF_12/2019	ESQV - ESQUADRIAS/FERRAGENS/VIDROS	m²	47,2	478,66	22.592,75	2,63	62,51
210023	SBC	LIMPEZA FINAL DE OBRAS	LIMPEZA	m²	500,0	40,33	20.165,00	2,35	64,85
98458	SINAPI	TAPUME COM COMPENSADO DE MADEIRA. AF_05/2018	CANT - CANTEIRO DE OBRAS	m²	100,0	192,97	19.297,00	2,25	67,10
94445	SINAPI	TELHAMENTO COM TELHA CERÂMICA CAPA-CANAL, TIPO PLAN, COM ATÉ 2 ÁGUAS, INCLUSO TRANSPORTE VERTICAL. AF_07/2019	COBE - COBERTURA	m²	372,0	51,32	19.091,04	2,22	69,32
87620	SINAPI	CONTRAPISO EM ARGAMASSA TRAÇO 1:4 (CIMENTO E AREIA), PREPARO MECÂNICO COM BETONEIRA 400 L, APLICADO EM ÁREAS SECAS SOBRE LAJE, ADERIDO, ESPESSURA 2CM. AF_06/2014	PISO - PISOS	m²	500,0	36,65	18.325,00	2,13	71,45
88489	SINAPI	APLICAÇÃO MANUAL DE PINTURA COM TINTA LÁTEX ACRÍLICA EM PAREDES, DUAS DEMÃOS. AF_06/2014	PINT - PINTURAS	m²	1.232,91	14,75	18.185,42	2,12	73,57
CPU 007.7	Próprio	ADMINISTRAÇÃO LOCAL	ASTU - ASSENTAMENTO DE TUBOS E PECAS	MÊS	3,0	5.034,99	15.104,97	1,76	75,33
94226	SINAPI	SUBCOBERTURA COM MANTA PLÁSTICA REVESTIDA POR PELÍCULA DE ALUMÍNIO, INCLUSO TRANSPORTE VERTICAL. AF_07/2019	COBE - COBERTURA	m²	500,0	24,96	12.480,00	1,45	76,78
101965	SINAPI	PEITORIL LINEAR EM GRANITO OU MÁRMORE, L = 15CM, COMPRIMENTO DE ATÉ 2M, ASSENTADO COM ARGAMASSA 1:6 COM ADITIVO. AF_11/2020	REVE - REVESTIMENTO E TRATAMENTO DE SUPERFÍCIES	M	55,1	203,47	11.211,19	1,30	78,08
93358	SINAPI	ESCAVAÇÃO MANUAL DE VALA COM PROFUNDIDADE MENOR OU IGUAL A 1,30 M. AF_02/2021	MOVT - MOVIMENTO DE TERRA	m³	116,98	88,84	10.392,50	1,21	79,29
066039	SBC	REDE DISTRIBUICAO ENERGIA DE SALAO PARA AUDITORIO	INSTALACOES ELETRICAS - REDES PREDIAIS	m²	116,12	80,32	9.326,75	1,09	80,38
3298	ORSE	Ponto de tomada 2p+t, ABNT, de embutir, 10 A, com eletroduto de pvc flexível sanfonado embutido Ø 3/4", fio rígido 2,5mm² (fio 12), inclusive placa em pvc e aterramento	Conversão InfoWOrca	pt	34,0	262,00	8.908,00	1,04	81,42
87553	SINAPI	EMBOÇO, PARA RECEBIMENTO DE CERÂMICA, EM ARGAMASSA TRAÇO 1:2:8, PREPARO MECÂNICO COM BETONEIRA 400L, APLICADO MANUALMENTE EM FACES INTERNAS DE PAREDES, PARA AMBIENTE COM ÁREA MAIOR QUE 10M2, ESPESSURA DE 10MM, COM EXECUÇÃO DE TALISCAS. AF_06/2014	REVE - REVESTIMENTO E TRATAMENTO DE SUPERFÍCIES	m²	409,01	21,41	8.756,90	1,02	82,44
74077/001	SINAPI	LOCACAO CONVENCIONAL DE OBRA, ATRAVÉS DE GABARITO DE TABUAS CORRIDAS PONTALETADAS, SEM REAPROVEITAMENTO	SERT - SERVIÇOS TÉCNICOS	m²	500,0	17,21	8.605,00	1,00	83,44
100690	SINAPI	KIT DE PORTA DE MADEIRA FRISADA, SEMI-OCA (LEVE OU MÉDIA), PADRÃO POPULAR, 80X210CM, ESPESSURA DE 3,5CM, ITENS INCLUSOS: DOBRADIÇAS, MONTAGEM E INSTALAÇÃO DE BATENTE, FECHADURA COM EXECUÇÃO DO FURO - FORNECIMENTO E INSTALAÇÃO. AF_12/2019	ESQV - ESQUADRIAS/FERRAGENS/VIDROS	UN	8,0	1.064,65	8.517,20	0,99	84,43
00006077	SINAPI	ARGILA OU BARRO PARA ATERRO/REATERRO (RETIRADO NA JAZIDA, SEM TRANSPORTE)	Material	m³	174,0	47,15	8.204,10	0,95	85,38
87879	SINAPI	CHAPISCO APLICADO EM ALVENARIAS E ESTRUTURAS DE CONCRETO INTERNAS, COM COLHER DE PEDREIRO. ARGAMASSA TRAÇO 1:3 COM PREPARO EM BETONEIRA 400L. AF_06/2014	REVE - REVESTIMENTO E TRATAMENTO DE SUPERFÍCIES	m²	1.641,92	4,92	8.078,24	0,94	86,32
94993	SINAPI	EXECUÇÃO DE PASSEIO (CALÇADA) OU PISO DE CONCRETO COM CONCRETO MOLDADO IN LOCO, USINADO, ACABAMENTO CONVENCIONAL, ESPESSURA 6 CM, ARMADO. AF_08/2022	PISO - PISOS	m²	77,0	98,16	7.558,32	0,88	87,20
88485	SINAPI	APLICAÇÃO DE FUNDO SELADOR ACRÍLICO EM PAREDES, UMA DEMÃO. AF_06/2014	PINT - PINTURAS	m²	1.232,91	4,64	5.720,70	0,67	87,87
12178	ORSE	SAIDA DO AUDITÓRIO: Porta em chapa de ferro em barra 1.1/4" x 1/4" cantoneira 2" x 1/14" inclusive dobradiças, ferrolhos e chumbadores em chapa de ferro e=1/8"	Esquadrias de Ferro	m²	4,2	1.361,70	5.719,14	0,67	88,53
190429	SBC	CANTINA: BANCADA EM GRANITO CINZA ANDORINHA	APARELHOS SANITARIOS	m²	8,46	621,90	5.261,27	0,61	89,15
13095	ORSE	Porta em vidro temperado 10mm, na cor verde, inclusive ferragens e instalação, exclusive puxador	Vidros Temperados	m²	4,2	1.230,83	5.169,48	0,60	89,75
91926	SINAPI	CABO DE COBRE FLEXÍVEL ISOLADO, 2,5 MM², ANTI-CHAMA 450/750 V, PARA CIRCUITOS TERMINAIS - FORNECIMENTO E INSTALAÇÃO. AF_12/2015	INEL - INSTALAÇÃO ELÉTRICA/ELETRIFICAÇÃO E ILUMINAÇÃO EXTERNA	M	1.000,0	5,02	5.020,00	0,58	90,33
91873	SINAPI	ELÉTRODUTO RÍGIDO ROSCÁVEL, PVC, DN 40 MM (1 1/4"), PARA CIRCUITOS TERMINAIS, INSTALADO EM PAREDE - FORNECIMENTO E INSTALAÇÃO. AF_12/2015	INEL - INSTALAÇÃO ELÉTRICA/ELETRIFICAÇÃO E ILUMINAÇÃO EXTERNA	M	200,0	25,05	5.010,00	0,58	90,91
12012	ORSE	SAIDA DO REFEITÓRIO: Porta em grade de ferro de correr, c/ quadro em tubo quadrado 2", barra redonda 3/4" na vertical e barra chata 2" x 1/4" na horizontal, inclusive ferrolho, roldanas e trilhos p/ penitenciária	Esquadrias de Ferro	m²	4,2	1.173,98	4.930,71	0,57	91,49

Obra
ETI PAULO FREIRE: ORÇAMENTO BASE: AMPLIAÇÃO DE EDIFICAÇÃO
2023

Bancos
SINAPI - 07/2023 - Maranhão
SBC - 07/2023 - Maranhão
ORSE - 06/2023 - Sergipe
SEINFRA - 027 - Ceará

B.D.I.
29,16%

Encargos Sociais
Desonerado: embutido nos preços unitário
dos insumos de mão de obra, de acordo
com as bases.

Curva ABC de Serviços

Código	Banco	Descrição	Tipo	Und	Quant.	Valor Unit	Total	Peso (%)	Peso Acumulado (%)
93182	SINAPI	VERGA PRÉ-MOLDADA PARA JANELAS COM ATÉ 1,5 M DE VÃO. AF_03/2016	FUES - FUNDAÇÕES E ESTRUTURAS	M	59,6	63,12	3.761,95	0,44	91,93
97589	SINAPI	LUMINÁRIA TIPO PLAFON EM PLÁSTICO, DE SOBREPOR, COM 1 LÂMPADA FLUORESCENTE DE 15 W, SEM REATOR - FORNECIMENTO E INSTALAÇÃO. AF_02/2020	INEL - INSTALAÇÃO ELÉTRICA/ELETRIFICAÇÃO E ILUMINAÇÃO EXTERNA	UN	70,0	47,63	3.334,10	0,39	92,31
111313	SBC	CANTINA: PORTA CHAPA DE ACO ENROLAR TIPO TIJOLINHO	ESQUADRIAS DE FERRO	m²	2,0	1.662,99	3.325,98	0,39	92,70
93382	SINAPI	REATERRO MANUAL DE VALAS COM COMPACTAÇÃO MECANIZADA. AF_04/2016	MOVT - MOVIMENTO DE TERRA	m³	97,5	31,23	3.044,92	0,35	93,06
93198	SINAPI	CONTRAVERGA MOLDADA IN LOCO COM UTILIZAÇÃO DE BLOCOS CANALETA PARA VÃOS DE ATÉ 1,5 M DE COMPRIMENTO. AF_03/2016	FUES - FUNDAÇÕES E ESTRUTURAS	M	59,6	48,12	2.867,95	0,33	93,39
74209/001	SINAPI	PLACA DE OBRA EM CHAPA DE ACO GALVANIZADO	CANT - CANTEIRO DE OBRAS	m²	6,0	476,08	2.856,48	0,33	93,72
3278	ORSE	Ponto de interruptor 01 seção (1 s) embutido com eletroduto de pvc flexível sanfonado Ø 3/4"	Conversão InfoWOrca	pt	12,0	236,95	2.843,40	0,33	94,05
97656	SINAPI	REMOÇÃO DE TESOURAS METÁLICAS, COM VÃO MENOR QUE 8M, DE FORMÁ MANUAL, SEM REAPROVEITAMENTO. AF_12/2017	SERP - SERVIÇOS PRELIMINARES	UN	8,0	339,05	2.712,40	0,32	94,37
72887	SINAPI	TRANSPORTE COMERCIAL COM CAMINHAO BASCULANTE 6 M3, RODOVIA PAVIMENTADA - 5KM	MOVT - MOVIMENTO DE TERRA	M3XKM	1.740,0	1,52	2.644,80	0,31	94,68
12104	ORSE	CORREDOR / SALAS DE AULA: Porta de ferro de abrir, c/ gradil em barra chata 3/4" x 1/8", inclusive requadro, ferrolho e dobradiças e fechadura, conforme desenho	343	m²	4,2	599,41	2.517,52	0,29	94,97
3292	ORSE	Ponto de tomada 3p para ar condicionado até 3000 va, com eletroduto de pvc rígido embutido Ø 3/4", incluindo conjunto astop/30a-220v, inclusive aterramento	Conversão InfoWOrca	pt	6,0	389,24	2.335,44	0,27	95,24
74106/001	SINAPI	IMPERMEABILIZACAO DE ESTRUTURAS ENTERRADAS, COM TINTA ASFALTICA, DUAS DEMAOS.	IMPE - IMPERMEABILIZAÇÕES E PROTEÇÕES DIVERSAS	m²	140,74	16,32	2.296,87	0,27	95,51
3281	ORSE	Ponto de interruptor 02 seções (2 s) embutido com eletroduto de pvc flexível sanfonado embutido Ø 3/4"	Conversão InfoWOrca	pt	9,0	240,57	2.165,13	0,25	95,76
86936	SINAPI	CUBA DE EMBUTIR DE AÇO INOXIDÁVEL MÉDIA, INCLUSO VÁLVULA TIPO AMERICANA E SIFÃO TIPO GARRAFA EM METAL CROMADO - FORNECIMENTO E INSTALAÇÃO. AF_01/2020	INHI - INSTALAÇÕES HIDROS SANITÁRIAS	UN	3,0	715,01	2.145,03	0,25	96,01
93188	SINAPI	VERGA MOLDADA IN LOCO EM CONCRETO PARA PORTAS COM ATÉ 1,5 M DE VÃO. AF_03/2016	FUES - FUNDAÇÕES E ESTRUTURAS	M	18,4	115,61	2.127,22	0,25	96,26
94962	SINAPI	CONCRETO MAGRO PARA LASTRO, TRAÇO 1:4,5:4,5 (EM MASSA SECA DE CIMENTO/ AREIA MÉDIA/ BRITA 1) - PREPARO MECÂNICO COM BETONEIRA 400 L. AF_05/2021	FUES - FUNDAÇÕES E ESTRUTURAS	m³	4,69	448,61	2.103,98	0,24	96,50
066365	SBC	QUADRO DE DISTRIBUICAO ENERGIA PARA AREA DE REFEITORIO	INSTALACOES ELETRICAS - REDES PREDIAIS	UN	1,0	1.945,44	1.945,44	0,23	96,73
92002	SINAPI	TOMADA MÉDIA DE EMBUTIR (2 MÓDULOS), 2P+T 10 A, SEM SUPORTE E SEM PLACA - FORNECIMENTO E INSTALAÇÃO. AF_12/2015	INEL - INSTALAÇÃO ELÉTRICA/ELETRIFICAÇÃO E ILUMINAÇÃO EXTERNA	UN	34,0	55,40	1.883,60	0,22	96,95
100328	SINAPI	RETIRADA E RECOLOCAÇÃO DE TELHA CERÂMICA DE ENCAIXE, COM ATÉ DUAS ÁGUAS, INCLUSO IÇAMENTO. AF_07/2019	COBE - COBERTURA	m²	128,0	14,25	1.824,00	0,21	97,16
93671	SINAPI	DISJUNTOR TRIPOLAR TIPO DIN, CORRENTE NOMINAL DE 32A - FORNECIMENTO E INSTALAÇÃO. AF_10/2020	INEL - INSTALAÇÃO ELÉTRICA/ELETRIFICAÇÃO E Fusíveis, Disjuntores e Chaves	UN	18,0	98,09	1.765,62	0,21	97,37
8193	ORSE	Disjuntor bipolar DR 32 A - Dispositivo residual diferencial, tipo AC, 30MA, Siemens ou similar,	Fusíveis, Disjuntores e Chaves	un	6,0	281,56	1.689,36	0,20	97,56
97608	SINAPI	LUMINÁRIA ARANDELA TIPO TARTARUGA, COM GRADE, DE SOBREPOR, COM 1 LÂMPADA FLUORESCENTE DE 15 W, SEM REATOR - FORNECIMENTO E INSTALAÇÃO. AF_02/2020	INEL - INSTALAÇÃO ELÉTRICA/ELETRIFICAÇÃO E ILUMINAÇÃO EXTERNA	UN	10,0	149,24	1.492,40	0,17	97,74
190905	SBC	TANQUE DUPLO DE GRANITO SINTETICO 1,00x 51cm C/ METAIS	APARELHOS SANITARIOS	UN	1,0	1.312,54	1.312,54	0,15	97,89
94221	SINAPI	CUMEEIRA PARA TELHA CERÂMICA EMBOÇADA COM ARGAMASSA TRAÇO 1:2:9 (CIMENTO, CAL E AREIA) PARA TELHADOS COM ATÉ 2 ÁGUAS, INCLUSO TRANSPORTE VERTICAL. AF_07/2019	COBE - COBERTURA	M	45,18	27,26	1.231,60	0,14	98,03
100757	SINAPI	PINTURA COM TINTA ALQUÍDICA DE ACABAMENTO (ESMALTE SINTÉTICO ACETINADO) PULVERIZADA SOBRE SUPERFÍCIES METÁLICAS (EXCETO PERFIL) EXECUTADO EM OBRA (02 DEMÃOS). AF_01/2020_PE	PINT - PINTURAS	m²	20,8	58,81	1.223,24	0,14	98,17
9937	ORSE	Limpeza mecanizada do terreno c/ retroescavadeira (vegetação rasteira) inclusive carga e transporte - dmt até 1km	Serviços Iniciais de Obras Civis	m²	500,0	2,41	1.205,00	0,14	98,31
100659	SINAPI	ALIZAR DE 5X1,5CM PARA PORTA FIXADO COM PREGOS, PADRÃO MÉDIO - FORNECIMENTO E INSTALAÇÃO. AF_12/2019	ESQV - ESQUADRIAS/FERRAGENS/VIDROS	M	80,0	13,44	1.075,20	0,13	98,44
74133/002	SINAPI	EMASSAMENTO COM MASSA A OLEO, DUAS DEMAOS	PINT - PINTURAS	m²	33,6	31,76	1.067,13	0,12	98,56
73739/001	SINAPI	PINTURA ESMALTE ACETINADO EM MADEIRA, DUAS DEMAOS	PINT - PINTURAS	m²	33,6	27,20	913,92	0,11	98,67
140561	SBC	PUXADOR TUBULAR TIPO ALCA DUPLO INOX ESCOVADO 30CM	FERRAGENS	UN	2,0	449,06	898,12	0,10	98,77
052711	SBC	PONTO DE AGUA FRIA PARA BEBEDOURO	INSTALACOES HIDRAULICAS - AGUA	UN	2,0	398,83	797,66	0,09	98,87
97622	SINAPI	DEMOLIÇÃO DE ALVENARIA DE BLOCO FURADO, DE FORMA MANUAL, SEM REAPROVEITAMENTO. AF_12/2017	SERP - SERVIÇOS PRELIMINARES	m³	13,48	58,74	791,81	0,09	98,96
74104/001	SINAPI	CAIXA DE INSPEÇÃO EM ALVENARIA DE TIJOLO MACIÇO 60X60X60CM, REVESTIDA INTERNAMENTO COM BARRA LISA (CIMENTO E AREIA, TRAÇO 1:4) E=2,0CM, COM TAMPA PRÉ-MOLDADA DE CONCRETO E FUNDO DE CONCRETO 15MPA TIPO C - ESCAVAÇÃO E CONFECÇÃO	INHI - INSTALAÇÕES HIDROS SANITÁRIAS	UN	3,0	263,07	789,21	0,09	99,05
94097	SINAPI	PREPARO DE FUNDO DE VALA COM LARGURA MENOR QUE 1,5 M, EM LOCAL COM NÍVEL BAIXO DE INTERFERÊNCIA. AF_06/2016	MOVT - MOVIMENTO DE TERRA	m²	93,82	6,67	625,77	0,07	99,12
86939	SINAPI	LAVATÓRIO LOUÇA BRANCA COM COLUNA, *44 X 35,5* CM, PADRÃO POPULAR, INCLUSO SIFÃO FLEXÍVEL EM PVC, VÁLVULA E ENGATE FLEXÍVEL 30CM EM PLÁSTICO E COM TORNEIRA CROMADA PADRÃO POPULAR - FORNECIMENTO E INSTALAÇÃO. AF_01/2020	INHI - INSTALAÇÕES HIDROS SANITÁRIAS	UN	1,0	561,70	561,70	0,07	99,19
96986	SINAPI	HASTE DE ATERRAMENTO 3/4 PARA SPDA - FORNECIMENTO E INSTALAÇÃO. AF_12/2017	INEL - INSTALAÇÃO ELÉTRICA/ELETRIFICAÇÃO E INHI - INSTALAÇÕES HIDROS SANITÁRIAS	UN	3,0	175,37	526,11	0,06	99,25
86910	SINAPI	TORNEIRA CROMADA TUBO MÓVEL, DE PAREDE, 1/2 OU 3/4, PARA PIA DE COZINHA, PADRÃO MÉDIO - FORNECIMENTO E INSTALAÇÃO. AF_01/2020	INHI - INSTALAÇÕES HIDROS SANITÁRIAS	UN	3,0	174,18	522,54	0,06	99,31
94794	SINAPI	REGISTRO DE GAVETA BRUTO, LATÃO, ROSCÁVEL, 1 1/2, COM ACABAMENTO E CANOPLA CROMADOS, INSTALADO EM RESERVAÇÃO DE ÁGUA DE EDIFICAÇÃO QUE POSSUA RESERVATÓRIO DE FIBRA/FIBROCIMENTO FORNECIMENTO E INSTALAÇÃO. AF_06/2016	INHI - INSTALAÇÕES HIDROS SANITÁRIAS	UN	3,0	172,79	518,37	0,06	99,37
72553	SINAPI	EXTINTOR DE PQS 4KG - FORNECIMENTO E INSTALACAO	INES - INSTALAÇÕES ESPECIAIS	UN	2,0	256,53	513,06	0,06	99,43

Obra
ETI PAULO FREIRE: ORÇAMENTO BASE: AMPLIAÇÃO DE EDIFICAÇÃO
2023

Bancos
SINAPI - 07/2023 - Maranhão
SBC - 07/2023 - Maranhão
ORSE - 06/2023 - Sergipe
SEINFRA - 027 - Ceará

B.D.I.
29,16%

Encargos Sociais
Desonerado: embutido nos preços unitário
dos insumos de mão de obra, de acordo
com as bases.

Curva ABC de Serviços

Código	Banco	Descrição	Tipo	Und	Quant.	Valor Unit	Total	Peso (%)	Peso Acumulado (%)
101875	SINAPI	QUADRO DE DISTRIBUIÇÃO DE ENERGIA EM CHAPA DE AÇO GALVANIZADO, DE EMBUTIR, COM BARRAMENTO TRIFÁSICO, PARA 12 DISJUNTORES DIN 100A - FORNECIMENTO E INSTALAÇÃO. AF_10/2020	INEL - INSTALAÇÃO ELÉTRICA/ELETRIFICAÇÃO E ILUMINAÇÃO EXTERNA	UN	1,0	476,62	476,62	0,06	99,49
3285	ORSE	Ponto de interruptor 03 seções embutido, com eletroduto de pvc flexível sanfonado Ø 3/4"	Conversão InfoWORca	pt	2,0	236,44	472,88	0,06	99,54
92022	SINAPI	INTERRUPTOR SIMPLES (1 MÓDULO) COM 1 TOMADA DE EMBUTIR 2P+T 10 A, SEM SUPORTE E SEM PLACA - FORNECIMENTO E INSTALAÇÃO. AF_12/2015	INEL - INSTALAÇÃO ELÉTRICA/ELETRIFICAÇÃO E ILUMINAÇÃO EXTERNA	UN	9,0	49,11	441,99	0,05	99,59
89865	SINAPI	TUBO, PVC, SOLDÁVEL, DN 25MM, INSTALADO EM DRENO DE AR-CONDICIONADO - FORNECIMENTO E INSTALAÇÃO. AF_12/2014	INHI - INSTALAÇÕES HIDROS SANITÁRIAS	M	24,0	18,05	433,20	0,05	99,64
052703	SBC	PONTO DE AGUA FRIA PARA CUBAS DE PIA	INSTALACOES HIDRAULICAS - AGUA	UN	3,0	142,08	426,24	0,05	99,69
1678	ORSE	Ponto de esgoto com tubo de pvc rígido soldável de Ø 50 mm (pias de cozinha, máquinas de lavar, etc...)	Tubos e Conexões de PVC Rígido Soldável para Esgoto	un	3,0	141,85	425,55	0,05	99,74
97626	SINAPI	DEMOLIÇÃO DE PILARES E VIGAS EM CONCRETO ARMADO, DE FORMA MANUAL, SEM REAPROVEITAMENTO. AF_12/2017	SERP - SERVIÇOS PRELIMINARES	m³	0,52	625,75	325,39	0,04	99,78
00038774	SINAPI	LUMINARIA DE EMERGENCIA 30 LEDS, POTENCIA 2 W, BATERIA DE LITIO, AUTONOMIA DE 6 HORAS	Material	UN	12,0	23,68	284,16	0,03	99,81
1679	ORSE	Ponto de esgoto com tubo de pvc rígido soldável de Ø 40 mm (lavatórios, mictórios, ralos sifonados, etc...)	Tubos e Conexões de PVC Rígido Soldável para Esgoto	un	3,0	90,91	272,73	0,03	99,85
96805	SINAPI	KIT CHASSI PEX, PRÉ-FABRICADO, PARA CHUVEIRO COM REGISTROS DE PRESSÃO E CONEXÕES POR ANEL DESLIZANTE FORNECIMENTO E INSTALAÇÃO. AF_06/2015	INHI - INSTALAÇÕES HIDROS SANITÁRIAS	UN	1,0	241,76	241,76	0,03	99,87
C0052	SEINFRA	ALVENARIA DE ELEMENTO VAZADO DE CONCRETO (50X50X6cm) C/ARG. CIMENTO E AREIA TRAÇO 1:3 ANTI-CHUVA	ELEMENTOS VAZADOS	m²	2,56	72,80	186,36	0,02	99,90
00038093	SINAPI	ESPELHO / PLACA DE 2 POSTOS 4" X 2", PARA INSTALACAO DE TOMADAS E INTERRUPTORES	Material	UN	45,0	3,44	154,80	0,02	99,91
00037539	SINAPI	PLACA DE SINALIZACAO DE SEGURANCA CONTRA INCENDIO, FOTOLUMINESCENTE, RETANGULAR, *13 X 26* CM, EM PVC *2* MM ANTI-CHAMAS (SIMBOLOS, CORES E PICTOGRAMAS CONFORME NBR 16820)	Material	UN	4,0	33,45	133,80	0,02	99,93
1683	ORSE	Ponto de esgoto com tubo de pvc rígido soldável de Ø 100 mm (vaso sanitário)	Tubos e Conexões de PVC Rígido Soldável para Esgoto	pt	1,0	128,47	128,47	0,01	99,94
052765	SBC	PONTO DE AGUA FRIA EM TUBO PVC SOLDAVEL PARA CHUVEIRO	INSTALACOES HIDRAULICAS - AGUA	UN	1,0	120,36	120,36	0,01	99,96
052850	SBC	PONTO AGUA FRIA PVC P/CAIXA DESCARGA ACOPLADA/VASO SANITARIO	INSTALACOES HIDRAULICAS - AGUA	UN	1,0	107,80	107,80	0,01	99,97
023219	SBC	PONTO DE AGUA FRIA EM TUBO PVC SOLDAVEL PARA LAVATORIO	REFORMA E RECONSTRUCAO	UN	1,0	107,66	107,66	0,01	99,98
86883	SINAPI	SIFÃO DO TIPO FLEXÍVEL EM PVC 1 X 1.1/2 - FORNECIMENTO E INSTALAÇÃO. AF_01/2020	INHI - INSTALAÇÕES HIDROS SANITÁRIAS	UN	5,0	14,41	72,05	0,01	99,99
92026	SINAPI	INTERRUPTOR SIMPLES (2 MÓDULOS) COM 1 TOMADA DE EMBUTIR 2P+T 10 A, SEM SUPORTE E SEM PLACA - FORNECIMENTO E INSTALAÇÃO. AF_12/2015	INEL - INSTALAÇÃO ELÉTRICA/ELETRIFICAÇÃO E ILUMINAÇÃO EXTERNA	UN	1,0	68,81	68,81	0,01	100,00


Total sem BDI
Total do BDI
Total Geral

665.344,17
193.929,43
859.273,60

Obra	Bancos	B.D.I.	Encargos Sociais
ETI PAULO FREIRE: ORÇAMENTO BASE: AMPLIAÇÃO DE EDIFICAÇÃO 2023	SINAPI - 07/2023 - Maranhão SBC - 07/2023 - Maranhão ORSE - 06/2023 - Sergipe SEINFRA - 027 - Ceará	29,16%	Desonerado: embutido nos preços unitário dos insumos de mão de obra, de acordo com as bases.

Cronograma Físico e Financeiro

Item	Descrição	Total Por Etapa	30 DIAS	60 DIAS	90 DIAS
1	SERVIÇOS INICIAIS	100,00%	100,00%		
		52.722.05	52.722.05		
2	MOVIMENTAÇÃO DE TERRA	100,00%	100,00%		
		10.848.90	10.848.90		
3	INFRA-ESTRUTURA - VIGAS BALDRAMES E BLOCOS	100,00%	50,00%	50,00%	
		72.945.72	36.472.86	36.472.86	
4	SUPERESTRUTURA - PILARES E VIGAS	100,00%	40,00%	40,00%	20,00%
		39.027.96	15.611.18	15.611.18	7.805.59
5	ALVENARIA DE VEDAÇÃO EDIFICAÇÃO	100,00%	50,00%	50,00%	
		93.299.64	46.649.82	46.649.82	
6	ESQUADRIAS	100,00%		50,00%	50,00%
		75.498.00		37.749.00	37.749.00
7	COBERTURA	100,00%	35,00%	35,00%	30,00%
		181.397.64	63.489.17	63.489.17	54.419.29
8	IMPERMEABILIZAÇÃO	100,00%	100,00%		
		2.296.87	2.296.87		
9	REVESTIMENTOS DE PAREDES	100,00%	40,00%	40,00%	20,00%
		85.216.64	34.086.66	34.086.66	17.043.33
10	PAVIMENTAÇÃO	100,00%	30,00%	35,00%	35,00%
		88.473.32	26.542.00	30.965.66	30.965.66
11	PINTURA	100,00%	20,00%	40,00%	40,00%
		50.301.44	10.060.29	20.120.58	20.120.58
12	INSTALAÇÃO ELÉTRICA	100,00%	25,00%	35,00%	40,00%
		72.688.85	18.172.21	25.441.10	29.075.54
13	INSTALAÇÃO HIDRÁULICA	100,00%	20,00%	45,00%	35,00%
		1.992.92	398.58	896.81	697.52
15	INSTALAÇÃO SANITÁRIA, TUBULAÇÕES E CONEXÕES DE PVC	100,00%	25,00%	50,00%	25,00%
		1.615,96	403,99	807,98	403,99
16	PREVENÇÃO E COMBATE A INCÊNDIO	100,00%			100,00%
		931.02			931.02
17	LOUÇAS E METAIS	100,00%			100,00%
		9.851.67			9.851.67
18	SERVIÇOS FINAIS	100,00%			100,00%
		20.165.00			20.165.00
Porcentagem			36,98%	36,34%	26,68%
Custo			317.754,58	312.290,82	229.228,19
Porcentagem Acumulado			36,98%	73,32%	100,00%
Custo Acumulado			317.754,58	630.045,40	859.273,60

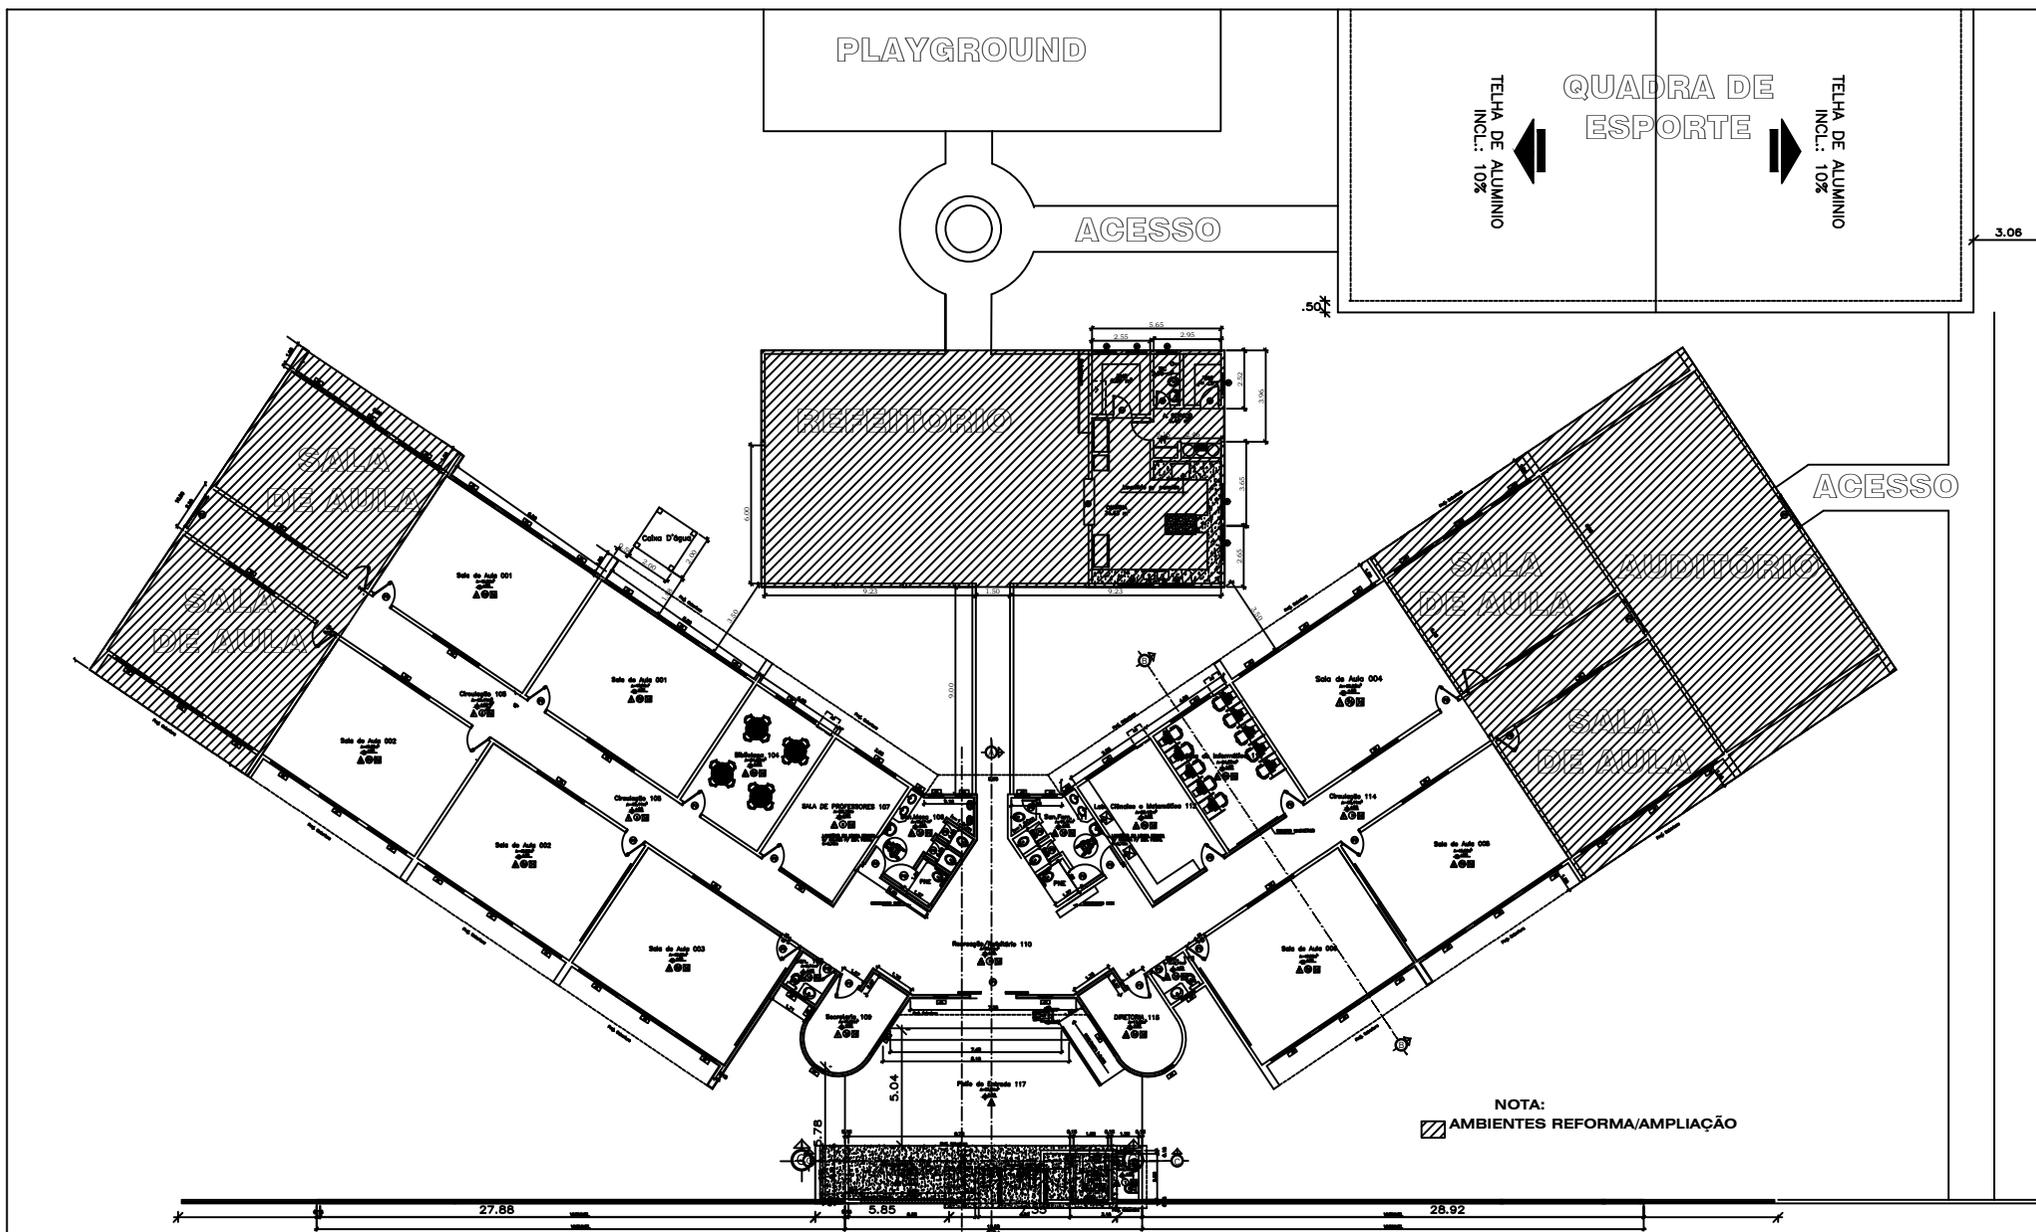

UNIDADE ESCOLAR PAULO FREIRE

PROPRIETÁRIO:
PREFEITURA MUNICIPAL DE PORTO FRANCO
CNPJ:06.208.946/0001-24


CONTEÚDO:
PLANTA BAIXA DE REFORMA E
AMPLIAÇÃO E PLANTA DE
LEVANTAMENTO

DATA:	JUN/ 2023	ÁREA :
PRANCHA	A. COBERTURA: 701,19m ²	ÁREA LEVANTAMENTO 547,39m ²
ARQ-01	A. CONSTRUIDA: 645,63m ²	ÁREA TOTAL=637,75m ²


LOCAL: UNIDADE ESCOLAR PAULO FREIRE
AVENIDA VALENTIM AGUIAR,100 - ENTRONCAMENTO
PORTO FRANCO/MA

RESPONSÁVEL TECNICO:



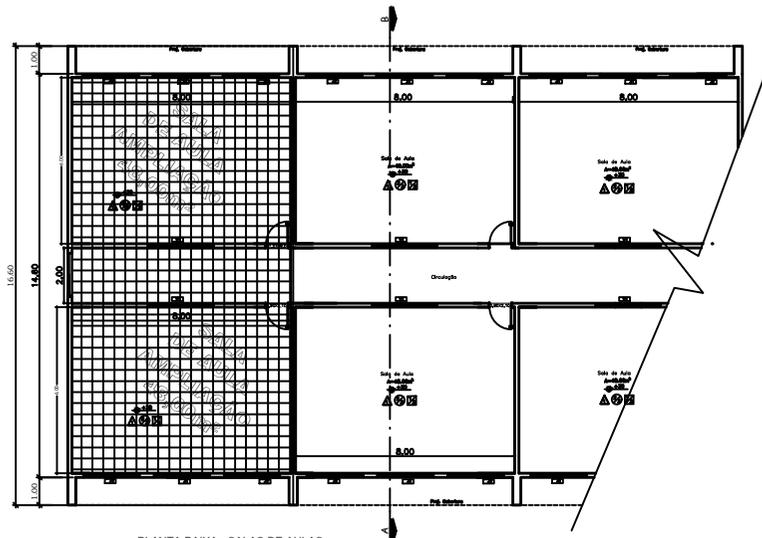

PLANTA BAIXA - SALAS DE AULAS
Escala 1/75
ÁREA 136,54m²

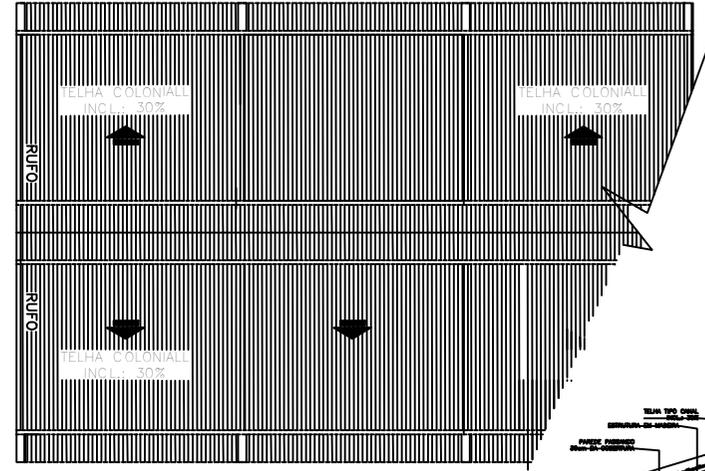

PLANTA BAIXA - COBERTURA
Escala 1/75

ESPECIFICAÇÕES

△ - PISO ○ - TETO □ - PAREDE

PISO


- △ - PISO DE ALTA RESISTENCIA e=12mm
- ▲ - PISO OBRIVADO LISO

TETO


- ① - LAJE PREMOLDADA EM CONCRETO, PINTURA PVA SEM MASSA
- ② - FORRO PVC
- ③ - TELHA CERÂMICA TIPO CANAL

PAREDE

- ① - REVESTIMENTO CERÂMICO 10x10cm, PE-4, h=1,10
- ② - REVESTIMENTO CERÂMICO 10x10cm, PE-4, h=2,00
- ③ - PINTURA PVA LATEL

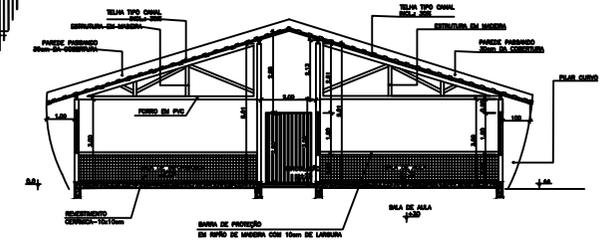

CORTE-AB
Escala 1:75

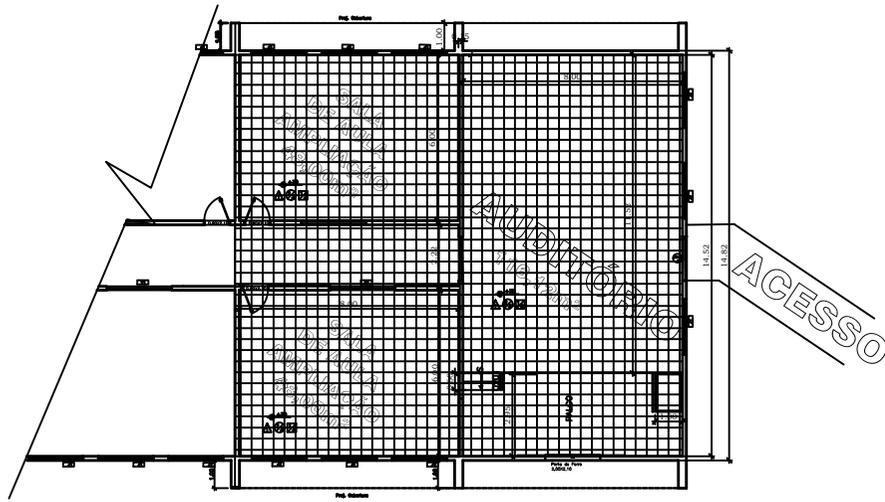

PLANTA BAIXA - SALAS DE AULA E AUDITÓRIO
Escala 1/75
ÁREA 276,80m²

 AMPLIAÇÃO - 04 SALAS DE AULA DE 6,00x8,00m
AMPLIAÇÃO - AUDITÓRIO DE 8,00x14,82m

UNIDADE ESCOLAR PAULO FREIRE

PROPRIETÁRIO:
PREFEITURA MUNICIPAL DE PORTO FRANCO
CNPJ:06.208.946/0001-24

CONTEÚDO:
PLANTA BAIXA DOS AMBIENTES
DE AMPLIAÇÃO, SALAS DE AULA
E AUDITÓRIO

DATA: JUN/ 2023

PRANCHA
ARQ-02

ÁREA :

ÁREA LEVANTAMENTO
547,39m²

ÁREA TOTAL=637,75m²


LOCAL: UNIDADE ESCOLAR PAULO FREIRE
AVENIDA VALENTIM AGUIAR,100 - ENTRONCAMENTO
PORTO FRANCO/MA

RESPONSÁVEL TECNICO:





PLAYGROUND

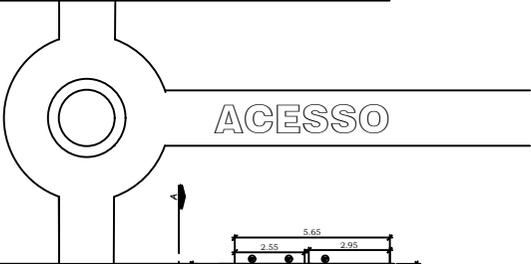


ACESSO



PLANTA BAIXA - REFEITÓRIO
Escala: 1/20
ÁREA 207,83m²



DETALHE PARA FUTURA COBERTURA DO PLAYGROUT
Escala: 1/20

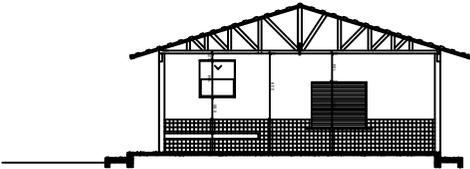

UNIDADE ESCOLAR PAULO FREIRE

PROPRIETÁRIO:
PREFEITURA MUNICIPAL DE PORTO FRANCO
CNPJ:06.208.946/0001-24

CONTEÚDO:
PLANTA BAIXA DOS AMBIENTES
REFEITÓRIO E CORTE E AREA DE
PLAYGROUND

DATA: JUN/ 2023
PRANCHA
ARQ-03

ÁREA :
ÁREA
COZINHA X REFEITÓRIO
ÁREA TOTAL=207,87m²

LOCAL: UNIDADE ESCOLAR PAULO FREIRE
AVENIDA VALENTIM AGUIAR,100 - ENTRONCAMENTO
PORTO FRANCO/MA

RESPONSÁVEL TECNICO:



Obra
ETI PROFª LICINHA: ORÇAMENTO BASE: AMPLIAÇÃO DE EDIFICAÇÃO
2023

Bancos
SINAPI - 07/2023 -
Maranhão
SBC - 07/2023 - Maranhão
ORSE - 06/2023 - Sergipe
SEINFRA - 027 - Ceará

B.D.I.
29,16%

Encargos Sociais
Desonerado: embutido nos preços unitário dos
insumos de mão de obra, de acordo com as
bases.

Planilha Orçamentária Resumida

Item	Descrição	Total	Peso (%)
1	SERVIÇOS INICIAIS	34.002,59	12,28 %
2	MOVIMENTAÇÃO DE TERRA	1.932,85	0,70 %
3	INFRA-ESTRUTURA - VIGAS BALDRAMES E BLOCOS	18.088,52	6,53 %
4	SUPERESTRUTURA - PILARES E VIGAS	12.008,60	4,34 %
5	ALVENARIA DE VEDAÇÃO EDIFICAÇÃO	41.087,73	14,83 %
6	ESQUADRIAS	37.203,87	13,43 %
7	COBERTURA	35.739,37	12,90 %
8	IMPERMEABILIZAÇÃO	627,01	0,23 %
9	REVESTIMENTOS DE PAREDES	26.562,61	9,59 %
10	PAVIMENTAÇÃO	17.801,30	6,43 %
11	PINTURA	12.940,36	4,67 %
12	INSTALAÇÃO ELÉTRICA	11.002,64	3,97 %
13	INSTALAÇÃO HIDRÁULICA	2.815,23	1,02 %
15	INSTALAÇÃO SANITÁRIA, TUBULAÇÕES E CONEXÕES DE PVC	2.904,34	1,05 %
16	PREVENÇÃO E COMBATE A INCÊNDIO	408,38	0,15 %
17	LOUÇAS E METAIS	13.799,58	4,98 %
18	SERVIÇOS FINAIS	8.066,00	2,91 %

Total sem BDI	214.472,80
Total do BDI	62.518,18
Total Geral	276.990,98

Obra
ETI PROFª LICINHA: ORÇAMENTO BASE: AMPLIAÇÃO DE EDIFICAÇÃO
2023

Bancos
SINAPI - 07/2023 -
Maranhão
SBC - 07/2023 - Maranhão
ORSE - 06/2023 - Sergipe
SEINFRA - 027 - Ceará

B.D.I.
29,16%

Encargos Sociais
Desonerado: embutido nos
preços unitário dos insumos de
mão de obra, de acordo com as
bases.

Orçamento Sintético

Item	Código	Banco	Descrição	Und	Quant.	Valor Unit	Valor Unit com BDI	Total	Peso (%)
1			SERVIÇOS INICIAIS					34.002,59	12,28 %
1.1	74209/001	SINAPI	PLACA DE OBRA EM CHAPA DE AÇO GALVANIZADO	m²	6	368,60	476,08	2.856,48	1,03 %
1.2	CPU 007.7	Próprio	ADMINISTRAÇÃO LOCAL	MÊS	3	3.898,26	5.034,99	15.104,97	5,45 %
1.3	100328	SINAPI	RETIRADA E RECOLOCAÇÃO DE TELHA CERÂMICA DE ENCAIXE, COM ATÉ DUAS ÁGUAS, INCLUSO IÇAMENTO. AF_07/2019	m²	130	11,04	14,25	1.852,50	0,67 %
1.4	12835	ORSE	Remoção de madeiramento (ripa e ripão) em telhado com telha cerâmica	m²	130	14,22	18,36	2.386,80	0,86 %
1.5	97622	SINAPI	DEMOLIÇÃO DE ALVENARIA DE BLOCO FURADO, DE FORMA MANUAL, SEM REAPROVEITAMENTO. AF_12/2017	m³	8,1	45,48	58,74	475,79	0,17 %
1.6	022748	SBC	DESMONTAGEM DE DIVISÓRIAS	m²	22,25	43,42	56,08	1.247,78	0,45 %
1.7	31	ORSE	Remoção de esquadria de madeira, com ou sem batente	m²	8,4	13,93	17,99	151,11	0,05 %
1.8	97626	SINAPI	DEMOLIÇÃO DE PILARES E VIGAS EM CONCRETO ARMADO, DE FORMA MANUAL, SEM REAPROVEITAMENTO. AF_12/2017	m³	2,96	484,48	625,75	1.852,22	0,67 %
1.9	98458	SINAPI	TAPUME COM COMPENSADO DE MADEIRA. AF_05/2018	m²	20	149,41	192,97	3.859,40	1,39 %
1.10	3240	ORSE	Demolição de piso de alta resistência	m²	103,35	17,42	22,49	2.324,34	0,84 %
1.11	74077/001	SINAPI	LOCACAO CONVENCIONAL DE OBRA, ATRAVÉS DE GABARITO DE TABUAS CORRIDAS PONTELETADAS, SEM REAPROVEITAMENTO	m²	109,89	13,33	17,21	1.891,20	0,68 %
2			MOVIMENTAÇÃO DE TERRA					1.932,85	0,70 %
2.1	00006077	SINAPI	ARGILA OU BARRO PARA ATERRO/REATERRO (RETIRADO NA JAZIDA, SEM TRANSPORTE)	m³	31	36,51	47,15	1.461,65	0,53 %
2.3	72887	SINAPI	TRANSPORTE COMERCIAL COM CAMINHÃO BASCULANTE 6 M3, RODOVIA PAVIMENTADA - 5KM	M3XKM	310	1,18	1,52	471,20	0,17 %
3			INFRA-ESTRUTURA - VIGAS BALDRAMES E BLOCOS					18.088,52	6,53 %
3.1	93358	SINAPI	ESCAVAÇÃO MANUAL DE VALA COM PROFUNDIDADE MENOR OU IGUAL A 1,30 M. AF_02/2021	m³	9,61	68,79	88,84	853,75	0,31 %
3.2	94097	SINAPI	PREPARO DE FUNDO DE VALA COM LARGURA MENOR QUE 1,5 M, EM LOCAL COM NÍVEL BAIXO DE INTERFERÊNCIA. AF_06/2016	m²	32,02	5,17	6,67	213,57	0,08 %
3.3	94962	SINAPI	CONCRETO MAGRO PARA LASTRO, TRAÇO 1:4,5:4,5 (EM MASSA SECA DE CIMENTO/ AREIA MÉDIA/ BRITA 1) - PREPARO MECÂNICO COM BETONEIRA 400 L. AF_05/2021	m³	1,6	347,33	448,61	717,77	0,26 %
3.4	95952	SINAPI	(COMPOSIÇÃO REPRESENTATIVA) EXECUÇÃO DE ESTRUTURAS DE CONCRETO ARMADO CONVENCIONAL, PARA EDIFICAÇÃO HABITACIONAL MULTIFAMILIAR (PRÉDIO), FCK = 25 MPA. AF_01/2017	m³	5,55	2.256,67	2.914,71	16.176,64	5,84 %
3.5	93382	SINAPI	REATERRO MANUAL DE VALAS COM COMPACTAÇÃO MECANIZADA. AF_04/2016	m³	4,06	24,18	31,23	126,79	0,05 %
4			SUPERESTRUTURA - PILARES E VIGAS					12.008,60	4,34 %
4.1	95952	SINAPI	(COMPOSIÇÃO REPRESENTATIVA) EXECUÇÃO DE ESTRUTURAS DE CONCRETO ARMADO CONVENCIONAL, PARA EDIFICAÇÃO HABITACIONAL MULTIFAMILIAR (PRÉDIO), FCK = 25 MPA. AF_01/2017: PILARES/ VIGAMENTO SUPERIOR E VIGAMENTO DE AMARRAÇÃO DO	m³	4,12	2.256,67	2.914,71	12.008,60	4,34 %
5			ALVENARIA DE VEDAÇÃO EDIFICAÇÃO					41.087,73	14,83 %
5.1	89168	SINAPI	(COMPOSIÇÃO REPRESENTATIVA) DO SERVIÇO DE ALVENARIA DE VEDAÇÃO DE BLOCOS VAZADOS DE CERÂMICA DE 9X19X19CM (ESPESSURA 9CM), PARA EDIFICAÇÃO HABITACIONAL UNIFAMILIAR (CASA) E EDIFICAÇÃO PÚBLICA PADRÃO. AF_11/2014	m²	204,92	87,82	113,42	23.242,02	8,39 %
5.2	090043	SBC	DIVISORIA SANITARIA DE GRANITO E+3CM H=1,80 COM FERRAGENS	m²	31,14	443,70	573,08	17.845,71	6,44 %
6			ESQUADRIAS					37.203,87	13,43 %
6.1	100690	SINAPI	KIT DE PORTA DE MADEIRA FRISADA, SEMI-OCA (LEVE OU MÉDIA), PADRÃO POPULAR, 80X210CM, ESPESSURA DE 3,5CM, ITENS INCLUSOS: DOBRADIÇAS, MONTAGEM E INSTALAÇÃO DE BATENTE, FECHADURA COM EXECUÇÃO DO FURO - FORNECIMENTO E INSTALAÇÃO. AF_12/2019	UN	14	824,29	1.064,65	14.905,10	5,38 %
6.2	100659	SINAPI	ALIZAR DE 5X1,5CM PARA PORTA FIXADO COM PREGOS, PADRÃO MÉDIO - FORNECIMENTO E INSTALAÇÃO. AF_12/2019	M	60	10,41	13,44	806,40	0,29 %
6.3	93182	SINAPI	VERGA PRÉ-MOLDADA PARA JANELAS COM ATÉ 1,5 M DE VÃO. AF_03/2016	M	26	48,87	63,12	1.641,12	0,59 %
6.4	93198	SINAPI	CONTRAVERGA MOLDADA IN LOCO COM UTILIZAÇÃO DE BLOCOS CANALETA PARA VÃOS DE ATÉ 1,5 M DE COMPRIMENTO. AF_03/2016	M	26	37,26	48,12	1.251,12	0,45 %
6.5	93188	SINAPI	VERGA MOLDADA IN LOCO EM CONCRETO PARA PORTAS COM ATÉ 1,5 M DE VÃO. AF_03/2016	M	7,2	89,51	115,61	832,39	0,30 %
6.6	94570	SINAPI	JANELA DE ALUMÍNIO DE CORRER COM 2 FOLHAS PARA VIDROS, COM VIDROS, BATENTE, ACABAMENTO COM ACETATO OU BRILHANTE E FERRAGENS. EXCLUSIVE ALIZAR E CONTRAMARCO. FORNECIMENTO E INSTALAÇÃO. AF_12/2019	m²	19,82	370,60	478,66	9.487,04	3,43 %
6.7	101965	SINAPI	PEITORIL LINEAR EM GRANITO OU MÁRMORE, L = 15CM, COMPRIMENTO DE ATÉ 2M, ASSENTADO COM ARGAMASSA 1:6 COM ADITIVO. AF_11/2020	M	20,5	157,54	203,47	4.171,13	1,51 %
6.8	111313	SBC	CANTINA: PORTA CHAPA DE AÇO ENROLAR TIPO TJO LINHO	m²	2	1.287,55	1.662,99	3.325,98	1,20 %
6.9	190429	SBC	CANTINA: BANCADA EM GRANITO CINZA ANDORINHA	m²	1,26	481,50	621,90	783,59	0,28 %
7			COBERTURA					35.739,37	12,90 %
7.0.1	72110	SINAPI	ESTRUTURA METALICA EM TESOURAS OU TRELICAS, VAO LIVRE DE 12M, FORNECIMENTO E MONTAGEM, NAO SENDO CONSIDERADOS OS FECHAMENTOS METALICOS, AS COLUNAS, OS SERVICOS GERAIS EM ALVENARIA E CONCRETO, AS TELHAS DE COBERTURA E A PINTURA DE ACABAMENTO	m²	110	142,50	184,05	20.245,50	7,31 %
7.0.2	94445	SINAPI	TELHAMENTO COM TELHA CERÂMICA CAPA-CANAL, TIPO PLAN, COM ATÉ 2 ÁGUAS, INCLUSO TRANSPORTE VERTICAL. AF_07/2019	m²	110	39,74	51,32	5.645,20	2,04 %
7.0.3	94221	SINAPI	CUMEEIRA PARA TELHA CERÂMICA EMBOÇADA COM ARGAMASSA TRAÇO 1:2:9 (CIMENTO, CAL E AREIA) PARA TELHADOS COM ATÉ 2 ÁGUAS, INCLUSO TRANSPORTE VERTICAL. AF_07/2019	M	12	21,11	27,26	327,12	0,12 %

Obra
ETI PROFª LICINHA: ORÇAMENTO BASE: AMPLIAÇÃO DE EDIFICAÇÃO
2023

Bancos
SINAPI - 07/2023 -
Maranhão
SBC - 07/2023 - Maranhão
ORSE - 06/2023 - Sergipe
SEINFRA - 027 - Ceará

B.D.I.
29,16%

Encargos Sociais
Desonerado: embutido nos
preços unitário dos insumos de
mão de obra, de acordo com as
bases.

Orçamento Sintético

Item	Código	Banco	Descrição	Und	Quant.	Valor Unit	Valor Unit com BDI	Total	Peso (%)
7.0.4	96486	SINAPI	FORRO DE PVC, LISO, PARA AMBIENTES COMERCIAIS, INCLUSIVE ESTRUTURA DE FIXAÇÃO. AF_05/2017_P	m²	59,89	87,60	113,14	6.775,95	2,45 %
7.0.5	94226	SINAPI	SUBCOBERTURA COM MANTA PLÁSTICA REVESTIDA POR PELÍCULA DE ALUMÍNIO, INCLUSO TRANSPORTE VERTICAL. AF_07/2019	m²	110	19,33	24,96	2.745,60	0,99 %
8			IMPERMEABILIZAÇÃO					627,01	0,23 %
8.1	74106/001	SINAPI	IMPERMEABILIZACAO DE ESTRUTURAS ENTERRADAS, COM TINTA ASFALTICA, DUAS DEMAOS.	m²	38,42	12,64	16,32	627,01	0,23 %
9			REVESTIMENTOS DE PAREDES					26.562,61	9,59 %
9.0.1	87879	SINAPI	CHAPISCO APLICADO EM ALVENARIAS E ESTRUTURAS DE CONCRETO INTERNAS, COM COLHER DE PEDREIRO. ARGAMASSA TRAÇO 1:3 COM PREPARO EM BETONEIRA 400L. AF_06/2014	m²	409,84	3,81	4,92	2.016,41	0,73 %
9.0.2	87553	SINAPI	EMBOÇO, PARA RECEBIMENTO DE CERÂMICA, EM ARGAMASSA TRAÇO 1:2:8. PREPARO MECÂNICO COM BETONEIRA 400L, APLICADO MANUALMENTE EM FACES INTERNAS DE PAREDES, PARA AMBIENTE COM ÁREA MAIOR QUE 10M2, ESPESSURA DE 10MM, COM EXECUÇÃO DE TALISCAS. AF_06/2014	m²	168	16,58	21,41	3.596,88	1,30 %
9.0.3	87547	SINAPI	MASSA ÚNICA, PARA RECEBIMENTO DE PINTURA, EM ARGAMASSA TRAÇO 1:2:8, PREPARO MECÂNICO COM BETONEIRA 400L, APLICADA MANUALMENTE EM FACES INTERNAS DE PAREDES, ESPESSURA DE 10MM, COM EXECUÇÃO DE TALISCAS. AF_06/2014	m²	241,84	20,89	26,98	6.524,84	2,36 %
9.0.4	87265	SINAPI	REVESTIMENTO CERÂMICO PARA PAREDES INTERNAS COM PLACAS TIPO ESMALTADA EXTRA DE DIMENSÕES 20X20 CM APLICADAS EM AMBIENTES DE ÁREA MAIOR QUE 5 M² NA ALTURA INTEIRA DAS PAREDES. AF_06/2014	m²	168	66,48	85,86	14.424,48	5,21 %
10			PAVIMENTAÇÃO					17.801,30	6,43 %
10.0.1	87620	SINAPI	CONTRAPISO EM ARGAMASSA TRAÇO 1:4 (CIMENTO E AREIA), PREPARO MECÂNICO COM BETONEIRA 400 L, APLICADO EM ÁREAS SECAS SOBRE LAJE, ADERIDO, ESPESSURA 2CM. AF_06/2014	m²	110	28,38	36,65	4.031,50	1,46 %
10.0.2	104162	SINAPI	PISO EM GRANILITE, MARMORITE OU GRANITINA EM AMBIENTES INTERNOS, COM ESPESSURA DE 8 MM, INCLUSO MISTURA EM BETONEIRA, COLOCAÇÃO DAS JUNTAS, APLICAÇÃO DO PISO, 4 POLIMENTOS COM POLITRIZ, ESTUCAMENTO, SELADOR E CERA. AF_06/2022	m²	110	96,92	125,18	13.769,80	4,97 %
11			PINTURA					12.940,36	4,67 %
11.0.1	88497	SINAPI	APLICAÇÃO E LIXAMENTO DE MASSA LÁTEX EM PAREDES, DUAS DEMAOS. AF_06/2014	m²	241,84	14,57	18,81	4.549,01	1,64 %
11.0.2	73739/001	SINAPI	PINTURA ESMALTE ACETINADO EM MADEIRA, DUAS DEMAOS	m²	58,8	21,06	27,20	1.599,36	0,58 %
11.0.3	88485	SINAPI	APLICAÇÃO DE FUNDO SELADOR ACRÍLICO EM PAREDES, UMA DEMÃO. AF_06/2014	m²	241,84	3,60	4,64	1.122,13	0,41 %
11.0.4	74133/002	SINAPI	EMASSAMENTO COM MASSA A OLEO, DUAS DEMAOS	m²	58,8	24,59	31,76	1.867,48	0,67 %
11.0.5	88489	SINAPI	APLICAÇÃO MANUAL DE PINTURA COM TINTA LÁTEX ACRÍLICA EM PAREDES, DUAS DEMAOS. AF_06/2014	m²	241,84	11,42	14,75	3.567,14	1,29 %
11.0.6	100757	SINAPI	PINTURA COM TINTA ALQUÍDICA DE ACABAMENTO (ESMALTE SINTÉTICO ACETINADO) PULVERIZADA SOBRE SUPERFÍCIES METÁLICAS (EXCETO PERFIL) EXECUTADO EM OBRA (02 DEMAOS). AF_01/2020_PE	m²	4	45,54	58,81	235,24	0,08 %
12			INSTALAÇÃO ELÉTRICA					11.002,64	3,97 %
12.1			LUMINÁRIAS					1.060,56	0,38 %
12.1.1	97589	SINAPI	LUMINÁRIA TIPO PLAFON EM PLÁSTICO, DE SOBREPOR, COM 1 LÂMPADA FLUORESCENTE DE 15 W, SEM REATOR - FORNECIMENTO E INSTALAÇÃO. AF_02/2020	UN	16	36,88	47,63	762,08	0,28 %
12.1.2	97608	SINAPI	LUMINÁRIA ARANDELA TIPO TARTARUGA, COM GRADE, DE SOBREPOR, COM 1 LÂMPADA FLUORESCENTE DE 15 W, SEM REATOR - FORNECIMENTO E INSTALAÇÃO. AF_02/2020	UN	2	115,55	149,24	298,48	0,11 %
12.2			PONTOS DE LUZ TOMADA E INTERRUPTOR					9.942,08	3,59 %
12.2.1	3395	ORSE	Ponto de luz em teto ou parede, com eletroduto de pvc flexível sanfonado embutido Ø 3/4"	un	5	252,50	326,12	1.630,60	0,59 %
12.2.2	3278	ORSE	Ponto de interruptor 01 seção (1 s) embutido com eletroduto de pvc flexível sanfonado Ø 3/4"	pt	5	183,46	236,95	1.184,75	0,43 %
12.2.3	3298	ORSE	Ponto de tomada 2p+t, ABNT, de embutir, 10 A, com eletroduto de pvc flexível sanfonado embutido Ø 3/4", fio rígido 2,5mm² (fio 12), inclusive placa em pvc e aterramento	pt	12	202,85	262,00	3.144,00	1,14 %
12.2.4	3292	ORSE	Ponto de tomada 3p para ar condicionado até 3000 va, com eletroduto de pvc rígido embutido Ø 3/4", incluindo conjunto astop/30a-220v, inclusive aterramento	pt	1	301,37	389,24	389,24	0,14 %
12.2.5	92022	SINAPI	INTERRUPTOR SIMPLES (1 MÓDULO) COM 1 TOMADA DE EMBUTIR 2P+T 10 A, SEM SUPORTE E SEM PLACA - FORNECIMENTO E INSTALAÇÃO. AF_12/2015	UN	5	38,03	49,11	245,55	0,09 %
12.2.6	91926	SINAPI	CABO DE COBRE FLEXÍVEL ISOLADO, 2,5 MM², ANTI-CHAMA 450/750 V, PARA CIRCUITOS TERMINAIS - FORNECIMENTO E INSTALAÇÃO. AF_12/2015	M	100	3,89	5,02	502,00	0,18 %
12.2.7	92026	SINAPI	INTERRUPTOR SIMPLES (2 MÓDULOS) COM 1 TOMADA DE EMBUTIR 2P+T 10 A, SEM SUPORTE E SEM PLACA - FORNECIMENTO E INSTALAÇÃO. AF_12/2015	UN	5	53,28	68,81	344,05	0,12 %
12.2.8	92002	SINAPI	TOMADA MÉDIA DE EMBUTIR (2 MÓDULOS), 2P+T 10 A, SEM SUPORTE E SEM PLACA - FORNECIMENTO E INSTALAÇÃO. AF_12/2015	UN	12	42,90	55,40	664,80	0,24 %
12.2.9	00038093	SINAPI	ESPELHO / PLACA DE 2 POSTOS 4" X 2", PARA INSTALACAO DE TOMADAS E INTERRUPTORES	UN	17	2,67	3,44	58,48	0,02 %
12.2.10	91873	SINAPI	ELETRODUTO RÍGIDO ROSCÁVEL PVC, DN 40 MM (1 1/4"), PARA CIRCUITOS TERMINAIS, INSTALADO EM PAREDE - FORNECIMENTO E INSTALAÇÃO. AF_12/2015	M	50	19,40	25,05	1.252,50	0,45 %
12.2.11	96986	SINAPI	HASTE DE ATERRAMENTO 3/4 PARA SPDA - FORNECIMENTO E INSTALAÇÃO. AF_12/2017	UN	3	135,78	175,37	526,11	0,19 %
13			INSTALAÇÃO HIDRÁULICA					2.815,23	1,02 %
13.1	052703	SBC	PUNTO DE AGUA FRIA PARA CUBAS DE PIA	UN	3	110,01	142,08	426,24	0,15 %
13.2	89865	SINAPI	TUBO, PVC, SOLDÁVEL, DN 25MM, INSTALADO EM DRENO DE AR-CONDICIONADO - FORNECIMENTO E INSTALAÇÃO. AF_12/2014	M	6	13,98	18,05	108,30	0,04 %

Obra
ETI PROFª LICINHA: ORÇAMENTO BASE: AMPLIAÇÃO DE EDIFICAÇÃO
2023

Bancos
SINAPI - 07/2023 -
Maranhão
SBC - 07/2023 - Maranhão
ORSE - 06/2023 - Sergipe
SEINFRA - 027 - Ceará

B.D.I.
29,16%

Encargos Sociais
Desonerado: embutido nos
preços unitário dos insumos de
mão de obra, de acordo com as
bases.

Orçamento Sintético

Item	Código	Banco	Descrição	Und	Quant.	Valor Unit	Valor Unit com BDI	Total	Peso (%)
13.3	052765	SBC	PONTO DE AGUA FRIA EM TUBO PVC SOLDAVEL PARA CHUVEIRO	UN	4	93,19	120,36	481,44	0,17 %
13.4	052850	SBC	PONTO AGUA FRIA PVC P/CAIXA DESCARGA ACOPLADA/VASO SANITARIO	UN	6	83,47	107,80	646,80	0,23 %
13.5	023219	SBC	PONTO DE AGUA FRIA EM TUBO PVC SOLDAVEL PARA LAVATORIO	UN	7	83,36	107,66	753,62	0,27 %
13.6	052711	SBC	PONTO DE AGUA FRIA PARA BEBEDOURO	UN	1	308,79	398,83	398,83	0,14 %
15			INSTALAÇÃO SANITÁRIA, TUBULAÇÕES E CONEXÕES DE PVC					2.904,34	1,05 %
15.1	1678	ORSE	Ponto de esgoto com tubo de pvc rígido soldável de Ø 50 mm (pias de cozinha, máquinas de lavar, etc...)	un	3	109,83	141,85	425,55	0,15 %
15.2	74104/001	SINAPI	CAIXA DE INSPEÇÃO EM ALVENARIA DE TIJOLO MACIÇO 60X60X60CM, REVESTIDA INTERNAMENTO COM BARRA LISA (CIMENTO E AREIA, TRAÇO 1:4) E=2,0CM, COM TAMPA PRÉ-MOLDADA DE CONCRETO E FUNDO DE CONCRETO 15MPA TIPO C - ESCAVAÇÃO E CONFECÇÃO	UN	2	203,68	263,07	526,14	0,19 %
15.3	1679	ORSE	Ponto de esgoto com tubo de pvc rígido soldável de Ø 40 mm (lavatórios, mictórios, ralos sifonados, etc...)	un	13	70,39	90,91	1.181,83	0,43 %
15.4	1683	ORSE	Ponto de esgoto com tubo de pvc rígido soldável de Ø 100 mm (vaso sanitário)	pt	6	99,47	128,47	770,82	0,28 %
16			PREVENÇÃO E COMBATE A INCÊNDIO					408,38	0,15 %
16.0.1	72553	SINAPI	EXTINTOR DE PQS 4KG - FORNECIMENTO E INSTALACAO	UN	1	198,62	256,53	256,53	0,09 %
16.0.2	00038774	SINAPI	LUMINARIA DE EMERGENCIA 30 LEDS, POTENCIA 2 W, BATERIA DE LITIO, AUTONOMIA DE 6 HORAS	UN	5	18,34	23,68	118,40	0,04 %
16.0.3	00037539	SINAPI	PLACA DE SINALIZACAO DE SEGURANCA CONTRA INCENDIO, FOTOLUMINESCENTE, RETANGULAR, *13 X 26* CM, EM PVC *2* MM ANTI-CHAMAS (SIMBOLOS, CORES E PICTOGRAMAS CONFORME NBR 16820)	UN	1	25,90	33,45	33,45	0,01 %
17			LOUÇAS E METAIS					13.799,58	4,98 %
17.1	94794	SINAPI	REGISTRO DE GAVETA BRUTO, LATÃO, ROSCÁVEL, 1 1/2. COM ACABAMENTO E CANOPLA CROMADOS, INSTALADO EM RESERVAÇÃO DE ÁGUA DE EDIFICAÇÃO QUE POSSUA RESERVATÓRIO DE FIBRA/FIBROCIMENTO FORNECIMENTO E INSTALAÇÃO. AF_06/2016	UN	3	133,78	172,79	518,37	0,19 %
17.2	86883	SINAPI	SIFÃO DO TIPO FLEXÍVEL EM PVC 1 X 1.1/2 - FORNECIMENTO E INSTALAÇÃO. AF_01/2020	UN	10	11,16	14,41	144,10	0,05 %
17.3	86910	SINAPI	TORNEIRA CROMADA TUBO MÓVEL, DE PAREDE, 1/2 OU 3/4, PARA PIA DE COZINHA, PADRÃO MÉDIO - FORNECIMENTO E INSTALAÇÃO. AF_01/2020	UN	2	134,86	174,18	348,36	0,13 %
17.4	96805	SINAPI	KIT CHASSI PEX, PRÉ-FABRICADO, PARA CHUVEIRO COM REGISTROS DE PRESSÃO E CONEXÕES POR ANEL DESLIZANTE FORNECIMENTO E INSTALAÇÃO. AF_06/2015	UN	4	187,18	241,76	967,04	0,35 %
17.5	86939	SINAPI	LAVATÓRIO LOUÇA BRANCA COM COLUNA, *44 X 35.5* CM, PADRÃO POPULAR, INCLUSO SIFÃO FLEXÍVEL EM PVC, VÁLVULA E ENGATE FLEXÍVEL 30CM EM PLÁSTICO E COM TORNEIRA CROMADA PADRÃO POPULAR - FORNECIMENTO E INSTALAÇÃO. AF_01/2020	UN	1	434,89	561,70	561,70	0,20 %
17.6	190429	SBC	BANCADA EM GRANITO CINZA ANDORINHA	m²	0,65	481,50	621,90	404,23	0,15 %
17.7	190905	SBC	TANQUE DUPLO DE GRANITO SINTETICO 1,00x 51cm C/ METAIS	UN	1	1.016,22	1.312,54	1.312,54	0,47 %
17.8	12277	ORSE	Lavatório com bancada em granito cinza andorinha, e = 2cm, dim 2.20x0.60, com 03 cubas de embutir de louça, sifão ajustável metalizado, válvula cromada, torneira cromada, inclusive rodopia 10 cm, assentada	un	2	2.417,78	3.122,80	6.245,60	2,25 %
17.9	12289	ORSE	Pia de cozinha com bancada em granito cinza andorinha, e = 2cm, dim 2.50x0.60, com 02 cubas de aço inox, sifão cromado, válvula cromada, torneira em aço inox, inclusive rodopia 10 cm, assentada.	un	1	2.553,15	3.297,64	3.297,64	1,19 %
18			SERVIÇOS FINAIS					8.066,00	2,91 %
18.1	210023	SBC	LIMPEZA FINAL DE OBRAS	m²	200	31,23	40,33	8.066,00	2,91 %

Total sem BDI
Total do BDI
Total Geral

214.472,80
62.518,18
276.990,98

Obra
ETI PROFª LICINHA: ORÇAMENTO BASE: AMPLIAÇÃO DE EDIFICAÇÃO 2023

Bancos
SINAPI - 07/2023 - Maranhão
SBC - 07/2023 - Maranhão
ORSE - 06/2023 - Sergipe
SEINFRA - 027 - Ceará

B.D.I.
29,16%

Encargos Sociais
Desonerado: embutido nos
preços unitário dos insumos de
mão de obra, de acordo com as
bases.

Planilha Orçamentária Analítica

								34.002,59		
1	Código	Banco	Descrição	Tipo	Und	Quant.	Valor Unit	Total		
SERVIÇOS INICIAIS										
1.1	74209/001	SINAPI	PLACA DE OBRA EM CHAPA DE AÇO GALVANIZADO	CANT - CANTEIRO DE OBRAS	m²	1,0000000	368,60	368,60		
Composição Auxiliar	94962	SINAPI	CONCRETO MAGRO PARA LASTRO, TRAÇO 1:4:5,4,5 (EM MASSA SECA DE CIMENTO/ AREIA MÉDIA/ BRITA 1) - PREPARO MECÂNICO COM BETONEIRA 400 L. AF_05/2021	FUES - FUNDAÇÕES E ESTRUTURAS	m³	0,0100000	347,33	3,47		
Composição Auxiliar	88262	SINAPI	CARPINTEIRO DE FORMAS COM ENCARGOS COMPLEMENTARES	SEDI - SERVIÇOS DIVERSOS	H	1,0000000	22,17	22,17		
Composição Auxiliar	88316	SINAPI	SERVENTE COM ENCARGOS COMPLEMENTARES	SEDI - SERVIÇOS DIVERSOS	H	2,0000000	17,39	34,78		
Insumo	00005075	SINAPI	PREGO DE AÇO POLIDO COM CABECA 18 X 30 (2 3/4 X 10)	Material	KG	0,1100000	19,68	2,16		
Insumo	00004813	SINAPI	PLACA DE OBRA (PARA CONSTRUÇÃO CIVIL) EM CHAPA GALVANIZADA *N. 22*, ADESIVADA, DE *2,0 X 1,125* M	Material	m²	1,0000000	250,00	250,00		
Insumo	00004491	SINAPI	PONTALETE *7,5 X 7,5* CM EM PINUS, MISTA OU EQUIVALENTE DA REGIÃO - BRUTA	Material	M	4,0000000	12,06	48,24		
Insumo	00004417	SINAPI	SARRAFO NÃO APARELHADO *2,5 X 7* CM, EM MACARANDUBA, ANGELIM OU EQUIVALENTE DA REGIÃO - BRUTA	Material	M	1,0000000	7,78	7,78		
					MO sem LS =>	41,12	LS =>	0,00	MO com LS =>	41,12
					Valor do BDI =>	107,48			Valor com BDI =>	476,08
						Quant. =>	6,0000000	Preço Total =>	2.856,48	
1.2	CPU 007.7	Próprio	ADMINISTRAÇÃO LOCAL	ASTU - ASSENTAMENTO DE TUBOS E PECAS	MÊS	1,0000000	3.898,26	3.898,26		
Composição Auxiliar	90777	SINAPI	ENGENHEIRO CIVIL DE OBRA JUNIOR COM ENCARGOS COMPLEMENTARES	SEDI - SERVIÇOS DIVERSOS	H	10,0000000	97,47	974,70		
Composição Auxiliar	90776	SINAPI	ENCARREGADO GERAL COM ENCARGOS COMPLEMENTARES	SEDI - SERVIÇOS DIVERSOS	H	108,0000000	27,07	2.923,56		
					MO sem LS =>	3.617,12	LS =>	0,00	MO com LS =>	3.617,12
					Valor do BDI =>	1.136,73			Valor com BDI =>	5.034,99
						Quant. =>	3,0000000	Preço Total =>	15.104,97	
1.3	100328	SINAPI	RETIRADA E RECOLOCAÇÃO DE TELHA CERÂMICA DE ENCAIXE, COM ATÉ DUAS ÁGUAS, INCLUSO IÇAMENTO. AF_07/2019	COBE - COBERTURA	m²	1,0000000	11,04	11,04		
Composição Auxiliar	88316	SINAPI	SERVENTE COM ENCARGOS COMPLEMENTARES	SEDI - SERVIÇOS DIVERSOS	H	0,2180000	17,39	3,79		
Composição Auxiliar	88323	SINAPI	TELHADISTA COM ENCARGOS COMPLEMENTARES	SEDI - SERVIÇOS DIVERSOS	H	0,1330000	21,96	2,92		
Composição Auxiliar	93281	SINAPI	GUINCHO ELÉTRICO DE COLUNA, CAPACIDADE 400 KG, COM MOTO FREIO, MOTOR TRIFÁSICO DE 1,25 CV - CHP DIURNO. AF_03/2016	CHOR - CUSTOS HORÁRIOS DE MÁQUINAS E EQUIPAMENTOS	CHP	0,0048000	16,76	0,08		
Composição Auxiliar	93282	SINAPI	GUINCHO ELÉTRICO DE COLUNA, CAPACIDADE 400 KG, COM MOTO FREIO, MOTOR TRIFÁSICO DE 1,25 CV - CHI DIURNO. AF_03/2016	CHOR - CUSTOS HORÁRIOS DE MÁQUINAS E EQUIPAMENTOS	CHI	0,0067000	15,82	0,10		
Insumo	00007175	SINAPI	TELHA DE BARRO / CERAMICA, NÃO ESMALTADA, TIPO ROMANA, AMERICANA, PORTUGUESA, FRANCESA, COMPRIMENTO DE *41* CM, RENDIMENTO DE *16* TELHAS/M2	Material	UN	3,5500000	1,17	4,15		
					MO sem LS =>	4,91	LS =>	0,00	MO com LS =>	4,91
					Valor do BDI =>	3,21			Valor com BDI =>	14,25
						Quant. =>	130,0000000	Preço Total =>	1.852,50	
1.4	12835	ORSE	Remoção de madeiramento (ripa e ripão) em telhado com telha cerâmica	Madeiramento	m²	1,0000000	14,22	14,22		
Composição Auxiliar	10549	ORSE	Encargos Complementares - Servente	Provisórios	h	0,4000000	3,72	1,48		
Composição Auxiliar	10551	ORSE	Encargos Complementares - Carpinteiro	Provisórios	h	0,4000000	3,60	1,44		
Insumo	00001213	SINAPI	CARPINTEIRO DE FORMAS	Mão de Obra	H	0,4000000	16,55	6,62		
Insumo	00006111	SINAPI	SERVENTE DE OBRAS	Mão de Obra	H	0,4000000	11,70	4,68		
					MO sem LS =>	11,30	LS =>	0,00	MO com LS =>	11,30
					Valor do BDI =>	4,14			Valor com BDI =>	18,36
						Quant. =>	130,0000000	Preço Total =>	2.386,80	
1.5	97622	SINAPI	DEMOLIÇÃO DE ALVENARIA DE BLOCO FURADO, DE FORMA MANUAL, SEM REAPROVEITAMENTO. AF_12/2017	SERP - SERVIÇOS PRELIMINARES	m³	1,0000000	45,48	45,48		
Composição Auxiliar	88309	SINAPI	PEDREIRO COM ENCARGOS COMPLEMENTARES	SEDI - SERVIÇOS DIVERSOS	H	0,2250000	22,51	5,06		
Composição Auxiliar	88316	SINAPI	SERVENTE COM ENCARGOS COMPLEMENTARES	SEDI - SERVIÇOS DIVERSOS	H	2,3248000	17,39	40,42		
					MO sem LS =>	31,60	LS =>	0,00	MO com LS =>	31,60
					Valor do BDI =>	13,26			Valor com BDI =>	58,74
						Quant. =>	8,1000000	Preço Total =>	475,79	
1.6	022748	SBC	DESMONTAGEM DE DIVISÓRIAS	DEMOLICOES	m²	1,0000000	43,42	43,42		
Composição Auxiliar	88274	SINAPI	MARMORISTA/GRANITEIRO COM ENCARGOS COMPLEMENTARES	SEDI - SERVIÇOS DIVERSOS	H	0,9380000	22,40	21,01		
Composição Auxiliar	88316	SINAPI	SERVENTE COM ENCARGOS COMPLEMENTARES	SEDI - SERVIÇOS DIVERSOS	H	1,2890000	17,39	22,41		
					MO sem LS =>	31,16	LS =>	0,00	MO com LS =>	31,16
					Valor do BDI =>	12,66			Valor com BDI =>	56,08
						Quant. =>	22,2500000	Preço Total =>	1.247,78	
1.7	31	ORSE	Remoção de esquadria de madeira, com ou sem batente	Demolições / Remoções	m²	1,0000000	13,93	13,93		
Composição Auxiliar	10549	ORSE	Encargos Complementares - Servente	Provisórios	h	0,8000000	3,72	2,97		
Composição Auxiliar	10551	ORSE	Encargos Complementares - Carpinteiro	Provisórios	h	0,0800000	3,60	0,28		
Insumo	00001213	SINAPI	CARPINTEIRO DE FORMAS	Mão de Obra	H	0,0800000	16,55	1,32		
Insumo	00006111	SINAPI	SERVENTE DE OBRAS	Mão de Obra	H	0,8000000	11,70	9,36		
					MO sem LS =>	10,68	LS =>	0,00	MO com LS =>	10,68
					Valor do BDI =>	4,06			Valor com BDI =>	17,99

Obra
ETI PROFª LICINHA: ORÇAMENTO BASE: AMPLIAÇÃO DE EDIFICAÇÃO 2023

Bancos
SINAPI - 07/2023 - Maranhão
SBC - 07/2023 - Maranhão
ORSE - 06/2023 - Sergipe
SEINFRA - 027 - Ceará

B.D.I.
29,16%

Encargos Sociais
Desonerado: embutido nos
preços unitário dos insumos de
mão de obra, de acordo com as
bases.

Planilha Orçamentária Analítica

Quant. => 8,4000000 Preço Total => 151,11

1.8	Código	Banco	Descrição	Tipo	Und	Quant.	Valor Unit	Total		
Composição	97626	SINAPI	DEMOLIÇÃO DE PILARES E VIGAS EM CONCRETO ARMADO, DE FORMA MANUAL, SEM REAPROVEITAMENTO. AF_12/2017	SERP - SERVIÇOS PRELIMINARES	m²	1,0000000	484,48	484,48		
Composição Auxiliar	88309	SINAPI	PEDREIRO COM ENCARGOS COMPLEMENTARES	SEDI - SERVIÇOS DIVERSOS	H	2,3196000	22,51	52,21		
Composição Auxiliar	88316	SINAPI	SERVENTE COM ENCARGOS COMPLEMENTARES	SEDI - SERVIÇOS DIVERSOS	H	23,9693000	17,39	416,82		
Insumo	00041954	SINAPI	CABO DE AÇO GALVANIZADO, DIAMETRO 9,53 MM (3/8"), COM ALMA DE FIBRA 6 X 25 F	Material	KG	0,2835000	54,51	15,45		
				MO sem LS =>		325,89	LS =>	0,00	MO com LS =>	325,89
				Valor do BDI =>		141,27			Valor com BDI =>	625,75
						Quant. =>	2,9600000	Preço Total =>		1.852,22

1.9	Código	Banco	Descrição	Tipo	Und	Quant.	Valor Unit	Total		
Composição	98458	SINAPI	TAPUME COM COMPENSADO DE MADEIRA. AF_05/2018	CANT - CANTEIRO DE OBRAS	m²	1,0000000	149,41	149,41		
Composição Auxiliar	88239	SINAPI	AJUDANTE DE CARPINTEIRO COM ENCARGOS COMPLEMENTARES	SEDI - SERVIÇOS DIVERSOS	H	0,2042000	17,94	3,66		
Composição Auxiliar	88262	SINAPI	CARPINTEIRO DE FORMAS COM ENCARGOS COMPLEMENTARES	SEDI - SERVIÇOS DIVERSOS	H	0,6127000	22,17	13,58		
Composição Auxiliar	91692	SINAPI	SERRA CIRCULAR DE BANCADA COM MOTOR ELÉTRICO POTÊNCIA DE 5HP, COM COIFA PARA DISCO 10" - CHP DIURNO. AF_08/2015	CHOR - CUSTOS HORÁRIOS DE MÁQUINAS E EQUIPAMENTOS	CHP	0,0044000	18,00	0,07		
Composição Auxiliar	91693	SINAPI	SERRA CIRCULAR DE BANCADA COM MOTOR ELÉTRICO POTÊNCIA DE 5HP, COM COIFA PARA DISCO 10" - CHI DIURNO. AF_08/2015	CHOR - CUSTOS HORÁRIOS DE MÁQUINAS E EQUIPAMENTOS	CHI	0,0191000	16,80	0,32		
Composição Auxiliar	94974	SINAPI	CONCRETO MAGRO PARA LASTRO, TRAÇO 1:4:5:4,5 (EM MASSA SECA DE CIMENTO/ AREIA MÉDIA/ BRITA 1) - PREPARO MANUAL. AF_05/2021	FUES - FUNDAÇÕES E ESTRUTURAS	m³	0,0015000	399,17	0,59		
Insumo	00003992	SINAPI	TABUA APARELHADA *2,5 X 30* CM, EM MACARANDUBA, ANGELIM OU EQUIVALENTE DA REGIAO	Material	M	1,6923000	33,18	56,15		
Insumo	00004433	SINAPI	CAIBRO NAO APARELHADO *7,5 X 7,5* CM, EM MACARANDUBA, ANGELIM OU EQUIVALENTE DA REGIAO - BRUTA	Material	M	1,2273000	27,96	34,31		
Insumo	00005061	SINAPI	PREGO DE AÇO POLIDO COM CABECA 18 X 27 (2 1/2 X 10)	Material	KG	0,0428000	19,35	0,82		
Insumo	00043681	SINAPI	CHAPA/PAINEL DE MADEIRA COMPENSADA RESINADA (MADEIRITE RESINADO ROSA) PARA FORMA DE CONCRETO, DE 2200 x 1100 MM, E = 8 A 12 MM	Material	m²	1,0500380	38,01	39,91		
				MO sem LS =>		13,20	LS =>	0,00	MO com LS =>	13,20
				Valor do BDI =>		43,56			Valor com BDI =>	192,97
						Quant. =>	20,0000000	Preço Total =>		3.859,40

1.10	Código	Banco	Descrição	Tipo	Und	Quant.	Valor Unit	Total		
Composição	3240	ORSE	Demolição de piso de alta resistência	Conversão InfoWOrc	m²	1,0000000	17,42	17,42		
Composição Auxiliar	10549	ORSE	Encargos Complementares - Servente	Provisórios	h	1,0000000	3,72	3,72		
Composição Auxiliar	10550	ORSE	Encargos Complementares - Pedreiro	Provisórios	h	0,1000000	3,57	0,35		
Insumo	00004750	SINAPI	PEDREIRO	Mão de Obra	H	0,1000000	16,55	1,65		
Insumo	00006111	SINAPI	SERVENTE DE OBRAS	Mão de Obra	H	1,0000000	11,70	11,70		
				MO sem LS =>		13,35	LS =>	0,00	MO com LS =>	13,35
				Valor do BDI =>		5,07			Valor com BDI =>	22,49
						Quant. =>	103,3500000	Preço Total =>		2.324,34

1.11	Código	Banco	Descrição	Tipo	Und	Quant.	Valor Unit	Total		
Composição	74077/001	SINAPI	LOCACAO CONVENCIONAL DE OBRA, ATRAVÉS DE GABARITO DE TABUAS CORRIDAS PONTALETADAS, SEM REAPROVEITAMENTO	SERT - SERVIÇOS TÉCNICOS	m²	1,0000000	13,33	13,33		
Composição Auxiliar	88262	SINAPI	CARPINTEIRO DE FORMAS COM ENCARGOS COMPLEMENTARES	SEDI - SERVIÇOS DIVERSOS	H	0,1000000	22,17	2,21		
Composição Auxiliar	88316	SINAPI	SERVENTE COM ENCARGOS COMPLEMENTARES	SEDI - SERVIÇOS DIVERSOS	H	0,1000000	17,39	1,73		
Insumo	00005061	SINAPI	PREGO DE AÇO POLIDO COM CABECA 18 X 27 (2 1/2 X 10)	Material	KG	0,0100000	19,35	0,19		
Insumo	00004491	SINAPI	PONTALETE *7,5 X 7,5* CM EM PINUS, MISTA OU EQUIVALENTE DA REGIAO - BRUTA	Material	M	0,3600000	12,06	4,34		
Insumo	00010567	SINAPI	TABUA *2,5 X 23* CM EM PINUS, MISTA OU EQUIVALENTE DA REGIAO - BRUTA	Material	M	0,3200000	13,63	4,36		
Insumo	00000337	SINAPI	ARAME RECOZIDO 18 BWG, 1,25 MM (0,01 KG/M)	Material	KG	0,0200000	25,00	0,50		
				MO sem LS =>		2,86	LS =>	0,00	MO com LS =>	2,86
				Valor do BDI =>		3,88			Valor com BDI =>	17,21
						Quant. =>	109,8900000	Preço Total =>		1.891,20

2	MOVIMENTAÇÃO DE TERRA								1.932,85	
	Código	Banco	Descrição	Tipo	Und	Quant.	Valor Unit	Total		
Insumo	00006077	SINAPI	ARGILA OU BARRO PARA ATERRO/REATERRO (RETIRADO NA JAZIDA, SEM TRANSPORTE)	Material	m³	1,0000000	36,51	36,51		
				MO sem LS =>		0,00	LS =>	0,00	MO com LS =>	0,00
				Valor do BDI =>		10,64			Valor com BDI =>	47,15
						Quant. =>	31,0000000	Preço Total =>		1.461,65

2.3	Código	Banco	Descrição	Tipo	Und	Quant.	Valor Unit	Total		
Composição	72887	SINAPI	TRANSPORTE COMERCIAL COM CAMINHÃO BASCULANTE 6 M3, RODOVIA PAVIMENTADA - 5KM	MOV - MOVIMENTO DE TERRA	M3XKM	1,0000000	1,18	1,18		
Composição Auxiliar	5811	SINAPI	CAMINHÃO BASCULANTE 6 M3, PESO BRUTO TOTAL 16.000 KG, CARGA ÚTL MÁXIMA 13.071 KG, DISTÂNCIA ENTRE EIXOS 4,80 M, POTÊNCIA 230 CV INCLUSIVE CAÇAMBA METÁLICA - CHP DIURNO. AF_06/2014	CHOR - CUSTOS HORÁRIOS DE MÁQUINAS E EQUIPAMENTOS	CHP	0,0067000	176,62	1,18		
				MO sem LS =>		0,13	LS =>	0,00	MO com LS =>	0,13
				Valor do BDI =>		0,34			Valor com BDI =>	1,52
						Quant. =>	310,0000000	Preço Total =>		471,20

3	INFRA-ESTRUTURA - VIGAS BALDRAMES E BLOCOS								18.088,52
3.1	Código	Banco	Descrição	Tipo	Und	Quant.	Valor Unit	Total	
Composição	93358	SINAPI	ESCAVAÇÃO MANUAL DE VALA COM PROFUNDIDADE MENOR OU IGUAL A 1,30 M. AF_02/2021	MOV - MOVIMENTO DE TERRA	m³	1,0000000	68,79	68,79	
Composição Auxiliar	88316	SINAPI	SERVENTE COM ENCARGOS COMPLEMENTARES	SEDI - SERVIÇOS DIVERSOS	H	3,9560000	17,39	68,79	

Obra
ETI PROFº LICINHA: ORÇAMENTO BASE: AMPLIAÇÃO DE EDIFICAÇÃO 2023

Bancos
SINAPI - 07/2023 - Maranhão
SBC - 07/2023 - Maranhão
ORSE - 06/2023 - Sergipe
SEINFRA - 027 - Ceará

B.D.I.
29,16%

Encargos Sociais
Desonerado: embutido nos
preços unitário dos insumos de
mão de obra, de acordo com as
bases.

Planilha Orçamentária Analítica

MO sem LS => 47,31 LS => 0,00 MO com LS => 47,31
Valor do BDI => 20,05 Valor com BDI => 88,84
Quant. => 9,6100000 Preço Total => 853,75

3.2	Código	Banco	Descrição	Tipo	Und	Quant.	Valor Unit	Total		
Composição	94097	SINAPI	PREPARO DE FUNDO DE VALA COM LARGURA MENOR QUE 1,5 M, EM LOCAL COM NÍVEL BAIXO DE INTERFERÊNCIA. AF_06/2016	MOVVT - MOVIMENTO DE TERRA	m²	1,0000000	5,17	5,17		
Composição Auxiliar	91533	SINAPI	COMPACTADOR DE SOLOS DE PERCUSSÃO (SOQUETE) COM MOTOR A GASOLINA 4 TEMPOS, POTÊNCIA 4 CV - CHP DIURNO. AF_08/2015	CHOR - CUSTOS HORÁRIOS DE MÁQUINAS E EQUIPAMENTOS	CHP	0,0030000	23,79	0,07		
Composição Auxiliar	91534	SINAPI	COMPACTADOR DE SOLOS DE PERCUSSÃO (SOQUETE) COM MOTOR A GASOLINA 4 TEMPOS, POTÊNCIA 4 CV - CHI DIURNO. AF_08/2015	CHOR - CUSTOS HORÁRIOS DE MÁQUINAS E EQUIPAMENTOS	CHI	0,0030000	17,44	0,05		
Composição Auxiliar	88316	SINAPI	SERVENTE COM ENCARGOS COMPLEMENTARES	SEDI - SERVIÇOS DIVERSOS	H	0,1560000	17,39	2,71		
Composição Auxiliar	88309	SINAPI	PEDREIRO COM ENCARGOS COMPLEMENTARES	SEDI - SERVIÇOS DIVERSOS	H	0,1040000	22,51	2,34		
					MO sem LS =>	3,67	LS =>	0,00	MO com LS =>	3,67
					Valor do BDI =>	1,50			Valor com BDI =>	6,67
					Quant. =>	32,0200000	Preço Total =>	213,57		

3.3	Código	Banco	Descrição	Tipo	Und	Quant.	Valor Unit	Total		
Composição	94962	SINAPI	CONCRETO MAGRO PARA LASTRO, TRAÇO 1:4,5:4,5 (EM MASSA SECA DE CIMENTO/ AREIA MÉDIA/ BRITA 1) - PREPARO MECÂNICO COM BETONEIRA 400 L. AF_05/2021	FUES - FUNDAÇÕES E ESTRUTURAS	m³	1,0000000	347,33	347,33		
Composição Auxiliar	88316	SINAPI	SERVENTE COM ENCARGOS COMPLEMENTARES	SEDI - SERVIÇOS DIVERSOS	H	2,3433000	17,39	40,74		
Composição Auxiliar	88377	SINAPI	OPERADOR DE BETONEIRA ESTACIONÁRIA/MISTURADOR COM ENCARGOS COMPLEMENTARES	SEDI - SERVIÇOS DIVERSOS	H	1,4811000	16,37	24,24		
Composição Auxiliar	88830	SINAPI	BETONEIRA CAPACIDADE NOMINAL DE 400 L, CAPACIDADE DE MISTURA 280 L, MOTOR ELÉTRICO TRIFÁSICO POTÊNCIA DE 2 CV, SEM CARREGADOR - CHP DIURNO. AF_10/2014	CHOR - CUSTOS HORÁRIOS DE MÁQUINAS E EQUIPAMENTOS	CHP	0,7623000	1,80	1,37		
Composição Auxiliar	88831	SINAPI	BETONEIRA CAPACIDADE NOMINAL DE 400 L, CAPACIDADE DE MISTURA 280 L, MOTOR ELÉTRICO TRIFÁSICO POTÊNCIA DE 2 CV, SEM CARREGADOR - CHI DIURNO. AF_10/2014	CHOR - CUSTOS HORÁRIOS DE MÁQUINAS E EQUIPAMENTOS	CHI	0,7188000	0,38	0,27		
Insumo	00000370	SINAPI	AREIA MEDIA - POSTO JAZIDA/FORNECEDOR (RETIRADO NA JAZIDA, SEM TRANSPORTE)	Material	m³	0,8269000	70,00	57,88		
Insumo	00001379	SINAPI	CIMENTO PORTLAND COMPOSTO CP II-32	Material	KG	212,0194000	0,84	178,09		
Insumo	00004721	SINAPI	PEDRA BRITADA N. 1 (9,5 a 19 MM) POSTO PEDREIRA/FORNECEDOR, SEM FRETE	Material	m³	0,5782000	77,39	44,74		
					MO sem LS =>	45,71	LS =>	0,00	MO com LS =>	45,71
					Valor do BDI =>	101,28			Valor com BDI =>	448,61
					Quant. =>	1,6000000	Preço Total =>	717,77		

3.4	Código	Banco	Descrição	Tipo	Und	Quant.	Valor Unit	Total
Composição	95952	SINAPI	(COMPOSIÇÃO REPRESENTATIVA) EXECUÇÃO DE ESTRUTURAS DE CONCRETO ARMADO CONVENCIONAL, PARA EDIFICAÇÃO HABITACIONAL MULTIFAMILIAR (PRÉDIO), FCK = 25 MPA. AF_01/2017	FUES - FUNDAÇÕES E ESTRUTURAS	m³	1,0000000	2.256,67	2.256,67
Composição Auxiliar	101982	SINAPI	MONTAGEM E DESMONTAGEM DE FÔRMA PARA ESCADAS, COM 2 LANCES EM "U" E LAJE PLANA, EM CHAPA DE MADEIRA COMPENSADA PLASTIFICADA, 8 UTILIZAÇÕES. AF_11/2020	FUES - FUNDAÇÕES E ESTRUTURAS	m²	0,2100000	213,68	44,87
Composição Auxiliar	103673	SINAPI	LANÇAMENTO COM USO DE BOMBA, ADENSAMENTO E ACABAMENTO DE CONCRETO EM ESTRUTURAS. AF_02/2022	FUES - FUNDAÇÕES E ESTRUTURAS	m³	1,0000000	33,54	33,54
Composição Auxiliar	92415	SINAPI	MONTAGEM E DESMONTAGEM DE FÔRMA DE PILARES RETANGULARES E ESTRUTURAS SIMILARES, PÉ-DIREITO SIMPLES, EM CHAPA DE MADEIRA COMPENSADA RESINADA, 2 UTILIZAÇÕES. AF_09/2020	FUES - FUNDAÇÕES E ESTRUTURAS	m²	0,8400000	141,54	118,89
Composição Auxiliar	92427	SINAPI	MONTAGEM E DESMONTAGEM DE FÔRMA DE PILARES RETANGULARES E ESTRUTURAS SIMILARES, PÉ-DIREITO SIMPLES, EM CHAPA DE MADEIRA COMPENSADA RESINADA, 8 UTILIZAÇÕES. AF_09/2020	FUES - FUNDAÇÕES E ESTRUTURAS	m²	2,7400000	60,25	165,08
Composição Auxiliar	92451	SINAPI	MONTAGEM E DESMONTAGEM DE FÔRMA DE VIGA, ESCORAMENTO COM GARFO DE MADEIRA, PÉ-DIREITO SIMPLES, EM CHAPA DE MADEIRA RESINADA, 2 UTILIZAÇÕES. AF_09/2020	FUES - FUNDAÇÕES E ESTRUTURAS	m²	0,5700000	206,16	117,51
Composição Auxiliar	92463	SINAPI	MONTAGEM E DESMONTAGEM DE FÔRMA DE VIGA, ESCORAMENTO COM GARFO DE MADEIRA, PÉ-DIREITO SIMPLES, EM CHAPA DE MADEIRA RESINADA, 8 UTILIZAÇÕES. AF_09/2020	FUES - FUNDAÇÕES E ESTRUTURAS	m²	1,8700000	130,70	244,40
Composição Auxiliar	92510	SINAPI	MONTAGEM E DESMONTAGEM DE FÔRMA DE LAJE MACIÇA, PÉ-DIREITO SIMPLES, EM CHAPA DE MADEIRA COMPENSADA RESINADA, 2 UTILIZAÇÕES. AF_09/2020	FUES - FUNDAÇÕES E ESTRUTURAS	m²	0,4700000	73,50	34,54
Composição Auxiliar	92522	SINAPI	MONTAGEM E DESMONTAGEM DE FÔRMA DE LAJE MACIÇA, PÉ-DIREITO SIMPLES, EM CHAPA DE MADEIRA COMPENSADA RESINADA, 8 UTILIZAÇÕES. AF_09/2020	FUES - FUNDAÇÕES E ESTRUTURAS	m²	1,6100000	45,37	73,04
Composição Auxiliar	92759	SINAPI	ARMAÇÃO DE PILAR OU VIGA DE UMA ESTRUTURA CONVENCIONAL DE CONCRETO ARMADO EM UM EDIFÍCIO DE MÚLTIPLOS PAVIMENTOS UTILIZANDO AÇO CA-60 DE 5,0 MM - MONTAGEM. AF_12/2015	FUES - FUNDAÇÕES E ESTRUTURAS	KG	7,1300000	13,41	95,61
Composição Auxiliar	92760	SINAPI	ARMAÇÃO DE PILAR OU VIGA DE UMA ESTRUTURA CONVENCIONAL DE CONCRETO ARMADO EM UM EDIFÍCIO DE MÚLTIPLOS PAVIMENTOS UTILIZANDO AÇO CA-50 DE 6,3 MM - MONTAGEM. AF_12/2015	FUES - FUNDAÇÕES E ESTRUTURAS	KG	5,8300000	12,96	75,55
Composição Auxiliar	92761	SINAPI	ARMAÇÃO DE PILAR OU VIGA DE UMA ESTRUTURA CONVENCIONAL DE CONCRETO ARMADO EM UM EDIFÍCIO DE MÚLTIPLOS PAVIMENTOS UTILIZANDO AÇO CA-50 DE 8,0 MM - MONTAGEM. AF_12/2015	FUES - FUNDAÇÕES E ESTRUTURAS	KG	0,0900000	12,38	1,11
Composição Auxiliar	92762	SINAPI	ARMAÇÃO DE PILAR OU VIGA DE UMA ESTRUTURA CONVENCIONAL DE CONCRETO ARMADO EM UM EDIFÍCIO DE MÚLTIPLOS PAVIMENTOS UTILIZANDO AÇO CA-50 DE 10,0 MM - MONTAGEM. AF_12/2015	FUES - FUNDAÇÕES E ESTRUTURAS	KG	16,4900000	11,14	183,69
Composição Auxiliar	92763	SINAPI	ARMAÇÃO DE PILAR OU VIGA DE UMA ESTRUTURA CONVENCIONAL DE CONCRETO ARMADO EM UM EDIFÍCIO DE MÚLTIPLOS PAVIMENTOS UTILIZANDO AÇO CA-50 DE 12,5 MM - MONTAGEM. AF_12/2015	FUES - FUNDAÇÕES E ESTRUTURAS	KG	10,5300000	9,41	99,08
Composição Auxiliar	92764	SINAPI	ARMAÇÃO DE PILAR OU VIGA DE UMA ESTRUTURA CONVENCIONAL DE CONCRETO ARMADO EM UM EDIFÍCIO DE MÚLTIPLOS PAVIMENTOS UTILIZANDO AÇO CA-50 DE 16,0 MM - MONTAGEM. AF_12/2015	FUES - FUNDAÇÕES E ESTRUTURAS	KG	3,8500000	9,15	35,22

Obra
ETI PROFª LICINHA: ORÇAMENTO BASE: AMPLIAÇÃO DE EDIFICAÇÃO 2023

Bancos
SINAPI - 07/2023 - Maranhão
SBC - 07/2023 - Maranhão
ORSE - 06/2023 - Sergipe
SEINFRA - 027 - Ceará

B.D.I.
29,16%

Encargos Sociais
Desonerado: embutido nos
preços unitário dos insumos de
mão de obra, de acordo com as
bases.

Planilha Orçamentária Analítica

Composição	Código	Banco	Descrição	Tipo	Und	Quant.	Valor Unit	Total		
Auxiliar	92765	SINAPI	ARMAÇÃO DE PILAR OU VIGA DE UMA ESTRUTURA CONVENCIONAL DE CONCRETO ARMADO EM UM EDIFÍCIO DE MÚLTIPLOS PAVIMENTOS UTILIZANDO AÇO CA-50 DE 20,0 MM - MONTAGEM. AF_12/2015	FUES - FUNDAÇÕES E ESTRUTURAS	KG	0,4300000	10,49	4,51		
Auxiliar	92766	SINAPI	ARMAÇÃO DE PILAR OU VIGA DE UMA ESTRUTURA CONVENCIONAL DE CONCRETO ARMADO EM UM EDIFÍCIO DE MÚLTIPLOS PAVIMENTOS UTILIZANDO AÇO CA-50 DE 25,0 MM - MONTAGEM. AF_12/2015	FUES - FUNDAÇÕES E ESTRUTURAS	KG	0,8200000	10,40	8,52		
Auxiliar	92768	SINAPI	ARMAÇÃO DE LAJE DE UMA ESTRUTURA CONVENCIONAL DE CONCRETO ARMADO EM UM EDIFÍCIO DE MÚLTIPLOS PAVIMENTOS UTILIZANDO AÇO CA-60 DE 5,0 MM - MONTAGEM. AF_12/2015	FUES - FUNDAÇÕES E ESTRUTURAS	KG	0,8300000	13,02	10,80		
Auxiliar	92769	SINAPI	ARMAÇÃO DE LAJE DE UMA ESTRUTURA CONVENCIONAL DE CONCRETO ARMADO EM UM EDIFÍCIO DE MÚLTIPLOS PAVIMENTOS UTILIZANDO AÇO CA-50 DE 6,3 MM - MONTAGEM. AF_12/2015	FUES - FUNDAÇÕES E ESTRUTURAS	KG	8,4700000	12,56	106,38		
Auxiliar	92770	SINAPI	ARMAÇÃO DE LAJE DE UMA ESTRUTURA CONVENCIONAL DE CONCRETO ARMADO EM UM EDIFÍCIO DE MÚLTIPLOS PAVIMENTOS UTILIZANDO AÇO CA-50 DE 8,0 MM - MONTAGEM. AF_12/2015	FUES - FUNDAÇÕES E ESTRUTURAS	KG	10,7800000	11,99	129,25		
Auxiliar	95944	SINAPI	ARMAÇÃO DE ESCADA, DE UMA ESTRUTURA CONVENCIONAL DE CONCRETO ARMADO UTILIZANDO AÇO CA-50 DE 6,3 MM - MONTAGEM. AF_11/2020	FUES - FUNDAÇÕES E ESTRUTURAS	KG	0,5100000	18,39	9,37		
Auxiliar	95945	SINAPI	ARMAÇÃO DE ESCADA, DE UMA ESTRUTURA CONVENCIONAL DE CONCRETO ARMADO UTILIZANDO AÇO CA-50 DE 8,0 MM - MONTAGEM. AF_11/2020	FUES - FUNDAÇÕES E ESTRUTURAS	KG	0,6200000	15,34	9,51		
Auxiliar	96533	SINAPI	FABRICAÇÃO, MONTAGEM E DESMONTAGEM DE FÔRMA PARA VIGA BALDRAME, EM MADEIRA SERRADA, E=25 MM, 2 UTILIZAÇÕES. AF_06/2017	FUES - FUNDAÇÕES E ESTRUTURAS	m²	0,3300000	116,49	38,44		
Auxiliar	96543	SINAPI	ARMAÇÃO DE BLOCO, VIGA BALDRAME E SAPATA UTILIZANDO AÇO CA-60 DE 5 MM - MONTAGEM. AF_06/2017	FUES - FUNDAÇÕES E ESTRUTURAS	KG	0,2300000	16,34	3,75		
Auxiliar	96544	SINAPI	ARMAÇÃO DE BLOCO, VIGA BALDRAME OU SAPATA UTILIZANDO AÇO CA-50 DE 6,3 MM - MONTAGEM. AF_06/2017	FUES - FUNDAÇÕES E ESTRUTURAS	KG	0,1600000	15,25	2,44		
Auxiliar	96546	SINAPI	ARMAÇÃO DE BLOCO, VIGA BALDRAME OU SAPATA UTILIZANDO AÇO CA-50 DE 10 MM - MONTAGEM. AF_06/2017	FUES - FUNDAÇÕES E ESTRUTURAS	KG	1,0000000	12,63	12,63		
Insumo	00001527	SINAPI	CONCRETO USINADO BOMBEAVEL, CLASSE DE RESISTENCIA C25, COM BRITA 0 E 1, SLUMP = 100 +/- 20 MM, INCLUI SERVICO DE BOMBEAMENTO (NBR 8953)	Material	m³	1,1030000	543,01	598,94		
				MO sem LS =>		311,10	LS =>	0,00	MO com LS =>	311,10
				Valor do BDI =>		658,04			Valor com BDI =>	2.914,71
							Quant. =>	5,5500000	Preço Total =>	16.176,64

3.5	Código	Banco	Descrição	Tipo	Und	Quant.	Valor Unit	Total		
Composição	93382	SINAPI	REATERRO MANUAL DE VALAS COM COMPACTAÇÃO MECANIZADA. AF_04/2016	MOV-T - MOVIMENTO DE TERRA	m³	1,0000000	24,18	24,18		
Auxiliar	88316	SINAPI	SERVENTE COM ENCARGOS COMPLEMENTARES	SEDI - SERVIÇOS DIVERSOS	H	0,6500000	17,39	11,30		
Auxiliar	91533	SINAPI	COMPACTADOR DE SOLOS DE PERCUSSÃO (SOQUETE) COM MOTOR A GASOLINA 4 TEMPOS, POTÊNCIA 4 CV - CHP DIURNO. AF_08/2015	CHOR - CUSTOS HORÁRIOS DE MÁQUINAS E EQUIPAMENTOS	CHP	0,2740000	23,79	6,51		
Auxiliar	91534	SINAPI	COMPACTADOR DE SOLOS DE PERCUSSÃO (SOQUETE) COM MOTOR A GASOLINA 4 TEMPOS, POTÊNCIA 4 CV - CHI DIURNO. AF_08/2015	CHOR - CUSTOS HORÁRIOS DE MÁQUINAS E EQUIPAMENTOS	CHI	0,2540000	17,44	4,42		
Auxiliar	95606	SINAPI	UMIDIFICAÇÃO DE MATERIAL PARA VALAS COM CAMINHÃO PIPA 10000L. AF_11/2016	MOV-T - MOVIMENTO DE TERRA	m³	1,0000000	1,95	1,95		
				MO sem LS =>		14,51	LS =>	0,00	MO com LS =>	14,51
				Valor do BDI =>		7,05			Valor com BDI =>	31,23
							Quant. =>	4,0600000	Preço Total =>	126,79

4	SUPERESTRUTURA - PILARES E VIGAS								12.008,60
4.1	Código	Banco	Descrição	Tipo	Und	Quant.	Valor Unit	Total	
Composição	95952	SINAPI	(COMPOSIÇÃO REPRESENTATIVA) EXECUÇÃO DE ESTRUTURAS DE CONCRETO ARMADO CONVENCIONAL, PARA EDIFICAÇÃO HABITACIONAL MULTIFAMILIAR (PRÉDIO), FCK = 25 MPA. AF_01/2017; PILARES/ VIGAMENTO SUPERIOR E VIGAMENTO DE AMARRAÇÃO DO PLATIBANDA	FUES - FUNDAÇÕES E ESTRUTURAS	m³	1,0000000	2.256,67	2.256,67	
Auxiliar	101982	SINAPI	MONTAGEM E DESMONTAGEM DE FÔRMA PARA ESCADAS, COM 2 LANCES EM "U" E LAJE PLANA, EM CHAPA DE MADEIRA COMPENSADA PLASTIFICADA, 8 UTILIZAÇÕES. AF_11/2020	FUES - FUNDAÇÕES E ESTRUTURAS	m²	0,2100000	213,68	44,87	
Auxiliar	103673	SINAPI	LANÇAMENTO COM USO DE BOMBA, ADENSAMENTO E ACABAMENTO DE CONCRETO EM ESTRUTURAS. AF_02/2022	FUES - FUNDAÇÕES E ESTRUTURAS	m³	1,0000000	33,54	33,54	
Auxiliar	92415	SINAPI	MONTAGEM E DESMONTAGEM DE FÔRMA DE PILARES RETANGULARES E ESTRUTURAS SIMILARES, PÉ-DIREITO SIMPLES, EM CHAPA DE MADEIRA COMPENSADA RESINADA, 2 UTILIZAÇÕES. AF_09/2020	FUES - FUNDAÇÕES E ESTRUTURAS	m²	0,8400000	141,54	118,89	
Auxiliar	92427	SINAPI	MONTAGEM E DESMONTAGEM DE FÔRMA DE PILARES RETANGULARES E ESTRUTURAS SIMILARES, PÉ-DIREITO SIMPLES, EM CHAPA DE MADEIRA COMPENSADA RESINADA, 8 UTILIZAÇÕES. AF_09/2020	FUES - FUNDAÇÕES E ESTRUTURAS	m²	2,7400000	60,25	165,08	
Auxiliar	92451	SINAPI	MONTAGEM E DESMONTAGEM DE FÔRMA DE VIGA, ESCORAMENTO COM GARFO DE MADEIRA, PÉ-DIREITO SIMPLES, EM CHAPA DE MADEIRA RESINADA, 2 UTILIZAÇÕES. AF_09/2020	FUES - FUNDAÇÕES E ESTRUTURAS	m²	0,5700000	206,16	117,51	
Auxiliar	92463	SINAPI	MONTAGEM E DESMONTAGEM DE FÔRMA DE VIGA, ESCORAMENTO COM GARFO DE MADEIRA, PÉ-DIREITO SIMPLES, EM CHAPA DE MADEIRA RESINADA, 8 UTILIZAÇÕES. AF_09/2020	FUES - FUNDAÇÕES E ESTRUTURAS	m²	1,8700000	130,70	244,40	
Auxiliar	92510	SINAPI	MONTAGEM E DESMONTAGEM DE FÔRMA DE LAJE MACIÇA, PÉ-DIREITO SIMPLES, EM CHAPA DE MADEIRA COMPENSADA RESINADA, 2 UTILIZAÇÕES. AF_09/2020	FUES - FUNDAÇÕES E ESTRUTURAS	m²	0,4700000	73,50	34,54	
Auxiliar	92522	SINAPI	MONTAGEM E DESMONTAGEM DE FÔRMA DE LAJE MACIÇA, PÉ-DIREITO SIMPLES, EM CHAPA DE MADEIRA COMPENSADA RESINADA, 8 UTILIZAÇÕES. AF_09/2020	FUES - FUNDAÇÕES E ESTRUTURAS	m²	1,6100000	45,37	73,04	
Auxiliar	92759	SINAPI	ARMAÇÃO DE PILAR OU VIGA DE UMA ESTRUTURA CONVENCIONAL DE CONCRETO ARMADO EM UM EDIFÍCIO DE MÚLTIPLOS PAVIMENTOS UTILIZANDO AÇO CA-60 DE 5,0 MM - MONTAGEM. AF_12/2015	FUES - FUNDAÇÕES E ESTRUTURAS	KG	7,1300000	13,41	95,61	
Auxiliar	92760	SINAPI	ARMAÇÃO DE PILAR OU VIGA DE UMA ESTRUTURA CONVENCIONAL DE CONCRETO ARMADO EM UM EDIFÍCIO DE MÚLTIPLOS PAVIMENTOS UTILIZANDO AÇO CA-50 DE 6,3 MM - MONTAGEM. AF_12/2015	FUES - FUNDAÇÕES E ESTRUTURAS	KG	5,8300000	12,96	75,55	
Auxiliar	92761	SINAPI	ARMAÇÃO DE PILAR OU VIGA DE UMA ESTRUTURA CONVENCIONAL DE CONCRETO ARMADO EM UM EDIFÍCIO DE MÚLTIPLOS PAVIMENTOS UTILIZANDO AÇO CA-50 DE 8,0 MM - MONTAGEM. AF_12/2015	FUES - FUNDAÇÕES E ESTRUTURAS	KG	0,0900000	12,38	1,11	

Obra
ETI PROFª LICINHA: ORÇAMENTO BASE: AMPLIAÇÃO DE EDIFICAÇÃO 2023

Bancos
SINAPI - 07/2023 - Maranhão
SBC - 07/2023 - Maranhão
ORSE - 06/2023 - Sergipe
SEINFRA - 027 - Ceará

B.D.I.
29,16%

Encargos Sociais
Desonerado: embutido nos
preços unitário dos insumos de
mão de obra, de acordo com as
bases.

Planilha Orçamentária Analítica

Composição Auxiliar	Código	Banco	Descrição	Tipo	Und	Quant.	Valor Unit	Total		
Composição Auxiliar	92762	SINAPI	ARMAÇÃO DE PILAR OU VIGA DE UMA ESTRUTURA CONVENCIONAL DE CONCRETO ARMADO EM UM EDIFÍCIO DE MÚLTIPLOS PAVIMENTOS UTILIZANDO AÇO CA-50 DE 10,0 MM - MONTAGEM. AF_12/2015	FUES - FUNDAÇÕES E ESTRUTURAS	KG	16,4900000	11,14	183,69		
Composição Auxiliar	92763	SINAPI	ARMAÇÃO DE PILAR OU VIGA DE UMA ESTRUTURA CONVENCIONAL DE CONCRETO ARMADO EM UM EDIFÍCIO DE MÚLTIPLOS PAVIMENTOS UTILIZANDO AÇO CA-50 DE 12,5 MM - MONTAGEM. AF_12/2015	FUES - FUNDAÇÕES E ESTRUTURAS	KG	10,5300000	9,41	99,08		
Composição Auxiliar	92764	SINAPI	ARMAÇÃO DE PILAR OU VIGA DE UMA ESTRUTURA CONVENCIONAL DE CONCRETO ARMADO EM UM EDIFÍCIO DE MÚLTIPLOS PAVIMENTOS UTILIZANDO AÇO CA-50 DE 16,0 MM - MONTAGEM. AF_12/2015	FUES - FUNDAÇÕES E ESTRUTURAS	KG	3,8500000	9,15	35,22		
Composição Auxiliar	92765	SINAPI	ARMAÇÃO DE PILAR OU VIGA DE UMA ESTRUTURA CONVENCIONAL DE CONCRETO ARMADO EM UM EDIFÍCIO DE MÚLTIPLOS PAVIMENTOS UTILIZANDO AÇO CA-50 DE 20,0 MM - MONTAGEM. AF_12/2015	FUES - FUNDAÇÕES E ESTRUTURAS	KG	0,4300000	10,49	4,51		
Composição Auxiliar	92766	SINAPI	ARMAÇÃO DE PILAR OU VIGA DE UMA ESTRUTURA CONVENCIONAL DE CONCRETO ARMADO EM UM EDIFÍCIO DE MÚLTIPLOS PAVIMENTOS UTILIZANDO AÇO CA-50 DE 25,0 MM - MONTAGEM. AF_12/2015	FUES - FUNDAÇÕES E ESTRUTURAS	KG	0,8200000	10,40	8,52		
Composição Auxiliar	92768	SINAPI	ARMAÇÃO DE LAJE DE UMA ESTRUTURA CONVENCIONAL DE CONCRETO ARMADO EM UM EDIFÍCIO DE MÚLTIPLOS PAVIMENTOS UTILIZANDO AÇO CA-60 DE 5,0 MM - MONTAGEM. AF_12/2015	FUES - FUNDAÇÕES E ESTRUTURAS	KG	0,8300000	13,02	10,80		
Composição Auxiliar	92769	SINAPI	ARMAÇÃO DE LAJE DE UMA ESTRUTURA CONVENCIONAL DE CONCRETO ARMADO EM UM EDIFÍCIO DE MÚLTIPLOS PAVIMENTOS UTILIZANDO AÇO CA-50 DE 6,3 MM - MONTAGEM. AF_12/2015	FUES - FUNDAÇÕES E ESTRUTURAS	KG	8,4700000	12,56	106,38		
Composição Auxiliar	92770	SINAPI	ARMAÇÃO DE LAJE DE UMA ESTRUTURA CONVENCIONAL DE CONCRETO ARMADO EM UM EDIFÍCIO DE MÚLTIPLOS PAVIMENTOS UTILIZANDO AÇO CA-50 DE 8,0 MM - MONTAGEM. AF_12/2015	FUES - FUNDAÇÕES E ESTRUTURAS	KG	10,7800000	11,99	129,25		
Composição Auxiliar	95944	SINAPI	ARMAÇÃO DE ESCADA, DE UMA ESTRUTURA CONVENCIONAL DE CONCRETO ARMADO UTILIZANDO AÇO CA-50 DE 6,3 MM - MONTAGEM. AF_11/2020	FUES - FUNDAÇÕES E ESTRUTURAS	KG	0,5100000	18,39	9,37		
Composição Auxiliar	95945	SINAPI	ARMAÇÃO DE ESCADA, DE UMA ESTRUTURA CONVENCIONAL DE CONCRETO ARMADO UTILIZANDO AÇO CA-50 DE 8,0 MM - MONTAGEM. AF_11/2020	FUES - FUNDAÇÕES E ESTRUTURAS	KG	0,6200000	15,34	9,51		
Composição Auxiliar	96533	SINAPI	FABRICAÇÃO, MONTAGEM E DESMONTAGEM DE FÓRMA PARA VIGA BALDRAME, EM MADEIRA SERRADA, E=25 MM, 2 UTILIZAÇÕES. AF_06/2017	FUES - FUNDAÇÕES E ESTRUTURAS	m²	0,3300000	116,49	38,44		
Composição Auxiliar	96543	SINAPI	ARMAÇÃO DE BLOCO, VIGA BALDRAME E SAPATA UTILIZANDO AÇO CA-60 DE 5 MM - MONTAGEM. AF_06/2017	FUES - FUNDAÇÕES E ESTRUTURAS	KG	0,2300000	16,34	3,75		
Composição Auxiliar	96544	SINAPI	ARMAÇÃO DE BLOCO, VIGA BALDRAME OU SAPATA UTILIZANDO AÇO CA-50 DE 6,3 MM - MONTAGEM. AF_06/2017	FUES - FUNDAÇÕES E ESTRUTURAS	KG	0,1600000	15,25	2,44		
Composição Auxiliar	96546	SINAPI	ARMAÇÃO DE BLOCO, VIGA BALDRAME OU SAPATA UTILIZANDO AÇO CA-50 DE 10 MM - MONTAGEM. AF_06/2017	FUES - FUNDAÇÕES E ESTRUTURAS	KG	1,0000000	12,63	12,63		
Insumo	00001527	SINAPI	CONCRETO USINADO BOMBEAVEL, CLASSE DE RESISTENCIA C25, COM BRITA 0 E -1, SLUMP = 100 +/- 20 MM, INCLUI SERVICO DE BOMBEAMENTO (NBR 8953)	Material	m³	1,1030000	543,01	598,94		
					MO sem LS =>	311,10	LS =>	0,00	MO com LS =>	311,10
					Valor do BDI =>	658,04			Valor com BDI =>	2.914,71
					Quant. =>	4,1200000	Preço Total =>	12.008,60		

5 ALVENARIA DE VEDAÇÃO EDIFICAÇÃO									41.087,73	
5.1	Código	Banco	Descrição	Tipo	Und	Quant.	Valor Unit	Total		
Composição	89168	SINAPI	(COMPOSIÇÃO REPRESENTATIVA) DO SERVIÇO DE ALVENARIA DE VEDAÇÃO DE BLOCOS VAZADOS DE CERÂMICA DE 9X19X19CM (ESPESSURA 9CM), PARA EDIFICAÇÃO HABITACIONAL UNIFAMILIAR (CASA) E EDIFICAÇÃO PÚBLICA PADRÃO. AF_11/2014	PARE - PAREDES/PAINÉIS	m²	1,0000000	87,82	87,82		
Composição Auxiliar	87495	SINAPI	ALVENARIA DE VEDAÇÃO DE BLOCOS CERÂMICOS FURADOS NA HORIZONTAL DE 9X19X19CM (ESPESSURA 9CM) DE PAREDES COM ÁREA LÍQUIDA MENOR QUE 6M² SEM VÃOS E ARGAMASSA DE ASSENTAMENTO COM PREPARO EM BETONEIRA. AF_06/2014	PARE - PAREDES/PAINÉIS	m²	0,2334000	89,35	20,85		
Composição Auxiliar	87503	SINAPI	ALVENARIA DE VEDAÇÃO DE BLOCOS CERÂMICOS FURADOS NA HORIZONTAL DE 9X19X19CM (ESPESSURA 9CM) DE PAREDES COM ÁREA LÍQUIDA MAIOR OU IGUAL A 6M² SEM VÃOS E ARGAMASSA DE ASSENTAMENTO COM PREPARO EM BETONEIRA. AF_06/2014	PARE - PAREDES/PAINÉIS	m²	0,2028000	78,27	15,87		
Composição Auxiliar	87511	SINAPI	ALVENARIA DE VEDAÇÃO DE BLOCOS CERÂMICOS FURADOS NA HORIZONTAL DE 9X19X19CM (ESPESSURA 9CM) DE PAREDES COM ÁREA LÍQUIDA MENOR QUE 6M² COM VÃOS E ARGAMASSA DE ASSENTAMENTO COM PREPARO EM BETONEIRA. AF_06/2014	PARE - PAREDES/PAINÉIS	m²	0,2470000	98,79	24,40		
Composição Auxiliar	87519	SINAPI	ALVENARIA DE VEDAÇÃO DE BLOCOS CERÂMICOS FURADOS NA HORIZONTAL DE 9X19X19CM (ESPESSURA 9CM) DE PAREDES COM ÁREA LÍQUIDA MAIOR OU IGUAL A 6M² COM VÃOS E ARGAMASSA DE ASSENTAMENTO COM PREPARO EM BETONEIRA. AF_06/2014	PARE - PAREDES/PAINÉIS	m²	0,3168000	84,29	26,70		
					MO sem LS =>	38,32	LS =>	0,00	MO com LS =>	38,32
					Valor do BDI =>	25,60			Valor com BDI =>	113,42
					Quant. =>	204,9200000	Preço Total =>	23.242,02		

5.2										
5.2	Código	Banco	Descrição	Tipo	Und	Quant.	Valor Unit	Total		
Composição	090043	SBC	DIVISORIA SANITARIA DE GRANITO E+3CM H=1,80 COM FERRAGENS	PAREDES E PAINÉIS	m²	1,0000000	443,70	443,70		
Composição Auxiliar	88243	SINAPI	AJUDANTE ESPECIALIZADO COM ENCARGOS COMPLEMENTARES	SEDI - SERVIÇOS DIVERSOS	H	0,5680000	17,92	10,17		
Composição Auxiliar	88274	SINAPI	MARMORISTA/GRANITEIRO COM ENCARGOS COMPLEMENTARES	SEDI - SERVIÇOS DIVERSOS	H	0,5680000	22,40	12,72		
Insumo	008184	SBC	GRANITO CINZA ANDORINHA 3cm	Material	m²	1,0500000	185,00	194,25		
Insumo	012331	SBC	ARGAMASSA PRONTA FERMA QUARTZOLIT P/MARMORES 4,0kg/m2	Material	KG	4,0000000	2,46	9,84		
Insumo	029615	SBC	PARAFUSO PARA MARMORE OU GRANITO MODELO 561	Material	UN	4,0000000	9,68	38,72		
Insumo	030357	SBC	CANTONEIRA PARA DIVISORIA DE MARMORE OU GRANITO EM ACO INOX 554/845 CR	Material	UN	2,0000000	89,00	178,00		
					MO sem LS =>	16,63	LS =>	0,00	MO com LS =>	16,63
					Valor do BDI =>	129,38			Valor com BDI =>	573,08
					Quant. =>	31,1400000	Preço Total =>	17.845,71		

6 ESQUADRIAS									37.203,87
6.1	Código	Banco	Descrição	Tipo	Und	Quant.	Valor Unit	Total	

Obra
ETI PROFª LICINHA: ORÇAMENTO BASE: AMPLIAÇÃO DE EDIFICAÇÃO 2023

Bancos
SINAPI - 07/2023 - Maranhão
SBC - 07/2023 - Maranhão
ORSE - 06/2023 - Sergipe
SEINFRA - 027 - Ceará

B.D.I.
29,16%

Encargos Sociais
Desonerado: embutido nos
preços unitário dos insumos de
mão de obra, de acordo com as
bases.

Planilha Orçamentária Analítica

Composição	Código	Banco	Descrição	Tipo	Und	Quant.	Valor Unit	Total		
Composição	100690	SINAPI	KIT DE PORTA DE MADEIRA FRISADA, SEMI-OCA (LEVE OU MÉDIA), PADRÃO POPULAR, 80X210CM, ESPESSURA DE 3,5CM, ITENS INCLUSOS: DOBRADIÇAS, MONTAGEM E INSTALAÇÃO DE BATENTE, FECHADURA COM EXECUÇÃO DO FURO - FORNECIMENTO E INSTALAÇÃO. AF_12/2019	ESQV - ESQUADRIAS/FERRAGENS/VIDROS	UN	1,0000000	824,29	824,29		
Composição Auxiliar	100660	SINAPI	ALIZAR DE 5X1,5CM PARA PORTA FIXADO COM PREGOS, PADRÃO POPULAR - FORNECIMENTO E INSTALAÇÃO. AF_12/2019	ESQV - ESQUADRIAS/FERRAGENS/VIDROS	M	10,0000000	7,08	70,80		
Composição Auxiliar	91292	SINAPI	BATENTE PARA PORTA DE MADEIRA, FIXAÇÃO COM ARGAMASSA, PADRÃO POPULAR. FORNECIMENTO E INSTALAÇÃO. AF_12/2019	ESQV - ESQUADRIAS/FERRAGENS/VIDROS	UN	1,0000000	283,59	283,59		
Composição Auxiliar	91297	SINAPI	PORTA DE MADEIRA FRISADA, SEMI-OCA (LEVE OU MÉDIA), 80X210CM, ESPESSURA DE 3,5CM, INCLUSO DOBRADIÇAS - FORNECIMENTO E INSTALAÇÃO. AF_12/2019	ESQV - ESQUADRIAS/FERRAGENS/VIDROS	UN	1,0000000	365,50	365,50		
Composição Auxiliar	91304	SINAPI	FECHADURA DE EMBUTIR COM CILINDRO, EXTERNA, COMPLETA, ACABAMENTO PADRÃO POPULAR, INCLUSO EXECUÇÃO DE FURO - FORNECIMENTO E INSTALAÇÃO. AF_12/2019	ESQV - ESQUADRIAS/FERRAGENS/VIDROS	UN	1,0000000	104,40	104,40		
				MO sem LS =>		176,66	LS =>	0,00	MO com LS =>	176,66
				Valor do BDI =>		240,36			Valor com BDI =>	1.064,65
						Quant. =>	14,0000000	Preço Total =>	14.905,10	

6.2	Código	Banco	Descrição	Tipo	Und	Quant.	Valor Unit	Total		
Composição	100659	SINAPI	ALIZAR DE 5X1,5CM PARA PORTA FIXADO COM PREGOS, PADRÃO MÉDIO - FORNECIMENTO E INSTALAÇÃO. AF_12/2019	ESQV - ESQUADRIAS/FERRAGENS/VIDROS	M	1,0000000	10,41	10,41		
Composição Auxiliar	88261	SINAPI	CARPINTEIRO DE ESQUADRIA COM ENCARGOS COMPLEMENTARES	SEDI - SERVIÇOS DIVERSOS	H	0,0680000	21,42	1,45		
Composição Auxiliar	88316	SINAPI	SERVEANTE COM ENCARGOS COMPLEMENTARES	SEDI - SERVIÇOS DIVERSOS	H	0,0340000	17,39	0,59		
Insumo	00020017	SINAPI	ITEM PROCESSO DE DESATIVACAO/ GUARNICAO/ ALIZAR/ VISTA MACICA, E= *1* CM, L= *4.5* CM, EM CEDRINHO/ ANGELIM COMERCIAL/ EUCALPTO/ CURUPIXA/ PEROBA/ CUMARU OU EQUIVALENTE DA REGIAO	Material	M	1,1630000	7,09	8,24		
Insumo	00039026	SINAPI	PREGO DE ACO POLIDO SEM CABECA 15 X 15 (1 1/4 X 13)	Material	KG	0,0060000	22,13	0,13		
				MO sem LS =>		1,48	LS =>	0,00	MO com LS =>	1,48
				Valor do BDI =>		3,03			Valor com BDI =>	13,44
						Quant. =>	60,0000000	Preço Total =>	806,40	

6.3	Código	Banco	Descrição	Tipo	Und	Quant.	Valor Unit	Total		
Composição	93182	SINAPI	VERGA PRÉ-MOLDADA PARA JANELAS COM ATÉ 1,5 M DE VÃO. AF_03/2016	FUES - FUNDAÇÕES E ESTRUTURAS	M	1,0000000	48,87	48,87		
Composição Auxiliar	87294	SINAPI	ARGAMASSA TRAÇO 1:2:9 (EM VOLUME DE CIMENTO, CAL E AREIA MÉDIA ÚMIDA) PARA EMBOÇO/MASSA ÚNICA/ASSENTAMENTO DE ALVENARIA DE VEDAÇÃO, PREPARO MECÂNICO COM BETONEIRA 600 L. AF_08/2019	SEDI - SERVIÇOS DIVERSOS	m³	0,0019000	480,61	0,91		
Composição Auxiliar	88309	SINAPI	PEDREIRO COM ENCARGOS COMPLEMENTARES	SEDI - SERVIÇOS DIVERSOS	H	0,0840000	22,51	1,89		
Composição Auxiliar	88316	SINAPI	SERVEANTE COM ENCARGOS COMPLEMENTARES	SEDI - SERVIÇOS DIVERSOS	H	0,1020000	17,39	1,77		
Composição Auxiliar	92270	SINAPI	FABRICAÇÃO DE FÔRMA PARA VIGAS, COM MADEIRA SERRADA, E = 25 MM. AF_09/2020	FUES - FUNDAÇÕES E ESTRUTURAS	m²	0,1700000	177,04	30,09		
Composição Auxiliar	92801	SINAPI	CORTE E DOBRA DE AÇO CA-50, DIÂMETRO DE 6,3 MM, UTILIZADO EM LAJE. AF_12/2015	FUES - FUNDAÇÕES E ESTRUTURAS	KG	0,4900000	10,34	5,06		
Composição Auxiliar	94970	SINAPI	CONCRETO FCK = 20MPA, TRAÇO 1:2,7:3 (EM MASSA SECA DE CIMENTO/ AREIA MÉDIA/ BRITA 1) - PREPARO MECÂNICO COM BETONEIRA 600 L. AF_05/2021	FUES - FUNDAÇÕES E ESTRUTURAS	m³	0,0180000	432,69	7,78		
Insumo	00002692	SINAPI	DESMOLDANTE PROTETOR PARA FORMAS DE MADEIRA, DE BASE OLEOSA EMULSIONADA EM AGUA	Material	L	0,0060000	9,33	0,05		
Insumo	00039017	SINAPI	ESPACADOR / DISTANCIADOR CIRCULAR COM ENTRADA LATERAL, EM PLASTICO, PARA VERGALHAO *4,2 A 12,5* MM, COBRIMENTO 20 MM	Material	UN	6,0000000	0,22	1,32		
				MO sem LS =>		6,92	LS =>	0,00	MO com LS =>	6,92
				Valor do BDI =>		14,25			Valor com BDI =>	63,12
						Quant. =>	26,0000000	Preço Total =>	1.641,12	

6.4	Código	Banco	Descrição	Tipo	Und	Quant.	Valor Unit	Total		
Composição	93198	SINAPI	CONTRAVERGA MOLDADA IN LOCO COM UTILIZAÇÃO DE BLOCOS CANALETA PARA VÃOS DE ATÉ 1,5 M DE COMPRIMENTO. AF_03/2016	FUES - FUNDAÇÕES E ESTRUTURAS	M	1,0000000	37,26	37,26		
Composição Auxiliar	87294	SINAPI	ARGAMASSA TRAÇO 1:2:9 (EM VOLUME DE CIMENTO, CAL E AREIA MÉDIA ÚMIDA) PARA EMBOÇO/MASSA ÚNICA/ASSENTAMENTO DE ALVENARIA DE VEDAÇÃO, PREPARO MECÂNICO COM BETONEIRA 600 L. AF_08/2019	SEDI - SERVIÇOS DIVERSOS	m³	0,0019000	480,61	0,91		
Composição Auxiliar	88309	SINAPI	PEDREIRO COM ENCARGOS COMPLEMENTARES	SEDI - SERVIÇOS DIVERSOS	H	0,2690000	22,51	6,05		
Composição Auxiliar	88316	SINAPI	SERVEANTE COM ENCARGOS COMPLEMENTARES	SEDI - SERVIÇOS DIVERSOS	H	0,1340000	17,39	2,33		
Composição Auxiliar	90279	SINAPI	GRAUTE FGK=20 MPA; TRAÇO 1:0,04:1,6:1,9 (CIMENTO/ CAL/ AREIA GROSSA/ BRITA 0) - PREPARO MECÂNICO COM BETONEIRA 400 L. AF_02/2015	FUES - FUNDAÇÕES E ESTRUTURAS	m³	0,0140000	538,99	7,54		
Composição Auxiliar	92801	SINAPI	CORTE E DOBRA DE AÇO CA-50, DIÂMETRO DE 6,3 MM, UTILIZADO EM LAJE. AF_12/2015	FUES - FUNDAÇÕES E ESTRUTURAS	KG	0,4900000	10,34	5,06		
Insumo	00000660	SINAPI	CANALETE DE CONCRETO 19 X 19 X 19 CM (CLASSE C - NBR 6136)	Material	UN	5,3400000	2,88	15,37		
				MO sem LS =>		7,20	LS =>	0,00	MO com LS =>	7,20
				Valor do BDI =>		10,86			Valor com BDI =>	48,12
						Quant. =>	26,0000000	Preço Total =>	1.251,12	

6.5	Código	Banco	Descrição	Tipo	Und	Quant.	Valor Unit	Total
Composição	93188	SINAPI	VERGA MOLDADA IN LOCO EM CONCRETO PARA PORTAS COM ATÉ 1,5 M DE VÃO. AF_03/2016	FUES - FUNDAÇÕES E ESTRUTURAS	M	1,0000000	89,51	89,51
Composição Auxiliar	88309	SINAPI	PEDREIRO COM ENCARGOS COMPLEMENTARES	SEDI - SERVIÇOS DIVERSOS	H	0,3860000	22,51	8,68
Composição Auxiliar	88316	SINAPI	SERVEANTE COM ENCARGOS COMPLEMENTARES	SEDI - SERVIÇOS DIVERSOS	H	0,1930000	17,39	3,35
Composição Auxiliar	92270	SINAPI	FABRICAÇÃO DE FÔRMA PARA VIGAS, COM MADEIRA SERRADA, E = 25 MM. AF_09/2020	FUES - FUNDAÇÕES E ESTRUTURAS	m²	0,3000000	177,04	53,11
Composição Auxiliar	92800	SINAPI	CORTE E DOBRA DE AÇO CA-60, DIÂMETRO DE 5,0 MM, UTILIZADO EM LAJE. AF_12/2015	FUES - FUNDAÇÕES E ESTRUTURAS	KG	0,3080000	10,04	3,09
Composição Auxiliar	94970	SINAPI	CONCRETO FCK = 20MPA, TRAÇO 1:2,7:3 (EM MASSA SECA DE CIMENTO/ AREIA MÉDIA/ BRITA 1) - PREPARO MECÂNICO COM BETONEIRA 600 L. AF_05/2021	FUES - FUNDAÇÕES E ESTRUTURAS	m³	0,0120000	432,69	5,19
Insumo	00002692	SINAPI	DESMOLDANTE PROTETOR PARA FORMAS DE MADEIRA, DE BASE OLEOSA EMULSIONADA EM AGUA	Material	L	0,0050000	9,33	0,04
Insumo	00004491	SINAPI	PONTALETE *7,5 X 7,5* CM EM PINUS, MISTA OU EQUIVALENTE DA REGIAO - BRUTA	Material	M	1,2220000	12,06	14,73

Obra
ETI PROFª LICINHA: ORÇAMENTO BASE: AMPLIAÇÃO DE EDIFICAÇÃO 2023

Bancos
SINAPI - 07/2023 - Maranhão
SBC - 07/2023 - Maranhão
ORSE - 06/2023 - Sergipe
SEINFRA - 027 - Ceará

B.D.I.
29,16%

Encargos Sociais
Desonerado: embutido nos
preços unitário dos insumos de
mão de obra, de acordo com as
bases.

Planilha Orçamentária Analítica

Insumo	00039017	SINAPI	ESPACADOR / DISTANCIADOR CIRCULAR COM ENTRADA LATERAL, EM PLÁSTICO, PARA VERGALHAO "4,2 A 12,5" MM, COBRIMENTO 20 MM	Material	UN	6,0000000	0,22	1,32		
				MO sem LS =>		15,29	LS =>	0,00	MO com LS =>	15,29
				Valor do BDI =>		26,10			Valor com BDI =>	115,61
						Quant. =>			Preço Total =>	832,39

6.6	Código	Banco	Descrição	Tipo	Und	Quant.	Valor Unit	Total		
Composição	94570	SINAPI	JANELA DE ALUMÍNIO DE CORRER COM 2 FOLHAS PARA VIDROS, COM VIDROS, BATENTE, ACABAMENTO COM ACETATO OU BRILHANTE E FERRAGENS. EXCLUSIVE ALIZAR E CONTRAMARCO. FORNECIMENTO E INSTALAÇÃO. AF_12/2019	ESQV - ESQUADRIAS/FERRAGENS/VIDROS	m²	1,0000000	370,60	370,60		
Composição Auxiliar	88309	SINAPI	PEDREIRO COM ENCARGOS COMPLEMENTARES	SEDI - SERVIÇOS DIVERSOS	H	0,5190000	22,51	11,68		
Composição Auxiliar	88316	SINAPI	SERVENTE COM ENCARGOS COMPLEMENTARES	SEDI - SERVIÇOS DIVERSOS	H	0,2590000	17,39	4,50		
Insumo	00004377	SINAPI	PARAFUSO DE ACO ZINCADO COM ROSCA SOBERBA, CABECA CHATA E FENDA SIMPLES, DIAMETRO 4,2 MM, COMPRIMENTO * 32 * MM	Material	UN	9,2000000	0,21	1,93		
Insumo	00036896	SINAPI	JANELA DE CORRER EM ALUMÍNIO, 100 X 120 CM (A X L), 2 FLS., SEM BANDEIRA, ACABAMENTO ACET OU BRILHANTE, BATENTE/REQUADRO DE 6 A 14 CM, COM VIDRO, SEM GUARNICAÇÃO	Material	UN	0,8333000	400,00	333,32		
Insumo	00039961	SINAPI	SILICONE ACETICO USO GERAL INCOLOR 280 G	Material	UN	0,6233000	30,77	19,17		
				MO sem LS =>		11,86	LS =>	0,00	MO com LS =>	11,86
				Valor do BDI =>		108,06			Valor com BDI =>	478,66
						Quant. =>			Preço Total =>	9.487,04

6.7	Código	Banco	Descrição	Tipo	Und	Quant.	Valor Unit	Total		
Composição	101965	SINAPI	PEITORIL LINEAR EM GRANITO OU MÁRMORE, L = 15CM, COMPRIMENTO DE ATÉ 2M, ASSENTADO COM ARGAMASSA 1:6 COM ADITIVO. AF_11/2020	REVE - REVESTIMENTO E TRATAMENTO DE SUPERFÍCIES	M	1,0000000	157,54	157,54		
Composição Auxiliar	87283	SINAPI	ARGAMASSA TRAÇO 1:6 (EM VOLUME DE CIMENTO E AREIA MÉDIA ÚMIDA) COM ADIÇÃO DE PLASTIFICANTE PARA EMBOÇO/MASSA ÚNICA/ASSENTAMENTO DE ALVENARIA DE VEDAÇÃO, PREPARO MECÂNICO COM BETONEIRA 400 L. AF_08/2019	SEDI - SERVIÇOS DIVERSOS	m³	0,0060000	403,30	2,41		
Composição Auxiliar	88274	SINAPI	MARMORISTA/GRANITEIRO COM ENCARGOS COMPLEMENTARES	SEDI - SERVIÇOS DIVERSOS	H	0,4190000	22,40	9,38		
Composição Auxiliar	88316	SINAPI	SERVENTE COM ENCARGOS COMPLEMENTARES	SEDI - SERVIÇOS DIVERSOS	H	0,2090000	17,39	3,63		
Composição Auxiliar	91692	SINAPI	SERRA CIRCULAR DE BANCADA COM MOTOR ELÉTRICO POTÊNCIA DE 5HP, COM COIFA PARA DISCO 10" - CHP DIURNO. AF_08/2015	CHOR - CUSTOS HORÁRIOS DE MÁQUINAS E EQUIPAMENTOS	CHP	0,0210000	18,00	0,37		
Composição Auxiliar	91693	SINAPI	SERRA CIRCULAR DE BANCADA COM MOTOR ELÉTRICO POTÊNCIA DE 5HP, COM COIFA PARA DISCO 10" - CHI DIURNO. AF_08/2015	CHOR - CUSTOS HORÁRIOS DE MÁQUINAS E EQUIPAMENTOS	CHI	0,3980000	16,80	6,68		
Insumo	00034747	SINAPI	PEITORIL EM MARMORE, POLIDO, BRANCO COMUM, L= *15* CM, E= *2,0* CM, COM PINGADEIRA	Material	M	1,0400000	129,88	135,07		
				MO sem LS =>		14,95	LS =>	0,00	MO com LS =>	14,95
				Valor do BDI =>		45,93			Valor com BDI =>	203,47
						Quant. =>			Preço Total =>	4.171,13

6.8	Código	Banco	Descrição	Tipo	Und	Quant.	Valor Unit	Total		
Composição	111313	SBC	CANTINA: PORTA CHAPA DE ACO ENROLAR TIPO TIJOLINHO	ESQUADRIAS DE FERRO	m²	1,0000000	1.287,55	1.287,55		
Composição Auxiliar	88251	SINAPI	AUXILIAR DE SERRALHEIRO COM ENCARGOS COMPLEMENTARES	SEDI - SERVIÇOS DIVERSOS	H	1,7580000	18,07	31,76		
Composição Auxiliar	88315	SINAPI	SERRALHEIRO COM ENCARGOS COMPLEMENTARES	SEDI - SERVIÇOS DIVERSOS	H	1,7580000	22,35	39,29		
Insumo	040533	SBC	PORTA ENROLAR ACO TIPO TIJOLINHO MANUAL	Material	m²	1,0000000	1.216,50	1.216,50		
				MO sem LS =>		51,36	LS =>	0,00	MO com LS =>	51,36
				Valor do BDI =>		375,44			Valor com BDI =>	1.662,99
						Quant. =>			Preço Total =>	3.325,98

6.9	Código	Banco	Descrição	Tipo	Und	Quant.	Valor Unit	Total		
Composição	190429	SBC	CANTINA: BANCADA EM GRANITO CINZA ANDORINHA	APARELHOS SANITARIOS	m²	1,0000000	481,50	481,50		
Composição Auxiliar	88243	SINAPI	AJUDANTE ESPECIALIZADO COM ENCARGOS COMPLEMENTARES	SEDI - SERVIÇOS DIVERSOS	H	0,7580000	17,92	13,58		
Composição Auxiliar	88274	SINAPI	MARMORISTA/GRANITEIRO COM ENCARGOS COMPLEMENTARES	SEDI - SERVIÇOS DIVERSOS	H	0,7580000	22,40	16,97		
Insumo	000050	SBC	CIMENTO PORTLAND CP III 32RS NBR 11578 (quilo)	Material	KG	4,6000000	0,84	3,86		
Insumo	000100	SBC	AREIA GROSSA LAVADA	Material	m³	0,0010000	65,84	0,06		
Insumo	001100	SBC	CIMENTO DIRECIONAL BRANCO (SACO 1 QUILOGRAMA)	Material	KG	1,8200000	5,62	10,22		
Insumo	004612	SBC	APOIO EM MAO FRANCESA EM ACO INOXIDAVEL 304 27x15cm	Material	UN	2,0000000	121,28	242,56		
Insumo	008184	SBC	GRANITO CINZA ANDORINHA 3cm	Material	m²	1,0500000	185,00	194,25		
				MO sem LS =>		22,19	LS =>	0,00	MO com LS =>	22,19
				Valor do BDI =>		140,40			Valor com BDI =>	621,90
						Quant. =>			Preço Total =>	783,59

7	Código	Banco	Descrição	Tipo	Und	Quant.	Valor Unit	Total		
			COBERTURA					35.739,37		
7.0.1										
Composição	72110	SINAPI	ESTRUTURA METALICA EM TESOURAS OU TRELICAS, VAO LIVRE DE 12M, FORNECIMENTO E MONTAGEM, NAO SENDO CONSIDERADOS OS FECHAMENTOS METALICOS, AS COLUNAS, OS SERVICOS GERAIS EM ALVENARIA E CONCRETO, AS TELHAS DE COBERTURA E A PINTURA DE ACABAMENTO	COBE - COBERTURA	m²	1,0000000	142,50	142,50		
Composição Auxiliar	88278	SINAPI	MONTADOR DE ESTRUTURA METÁLICA COM ENCARGOS COMPLEMENTARES	SEDI - SERVIÇOS DIVERSOS	H	0,7000000	16,76	11,73		
Composição Auxiliar	88316	SINAPI	SERVENTE COM ENCARGOS COMPLEMENTARES	SEDI - SERVIÇOS DIVERSOS	H	0,7000000	17,39	12,17		
Insumo	00010966	SINAPI	PERFIL "U" DE ACO LAMINADO, "U" 152 X 15,6	Material	KG	10,0000000	11,86	118,60		
				MO sem LS =>		17,00	LS =>	0,00	MO com LS =>	17,00
				Valor do BDI =>		41,55			Valor com BDI =>	184,05
						Quant. =>			Preço Total =>	20.245,50

7.0.2	Código	Banco	Descrição	Tipo	Und	Quant.	Valor Unit	Total
-------	--------	-------	-----------	------	-----	--------	------------	-------

Obra
ETI PROFª LICINHA: ORÇAMENTO BASE: AMPLIAÇÃO DE EDIFICAÇÃO 2023

Bancos
SINAPI - 07/2023 - Maranhão
SBC - 07/2023 - Maranhão
ORSE - 06/2023 - Sergipe
SEINFRA - 027 - Ceará

B.D.I.
29,16%

Encargos Sociais
Desonerado: embutido nos
preços unitário dos insumos de
mão de obra, de acordo com as
bases.

Planilha Orçamentária Analítica

Composição	Código	Banco	Descrição	Tipo	Und	Quant.	Valor Unit	Total		
	94445	SINAPI	TELHAMENTO COM TELHA CERÂMICA CAPA-CANAL, TIPO PLAN, COM ATÉ 2 ÁGUAS, INCLUSO TRANSPORTE VERTICAL. AF_07/2019	COBE - COBERTURA	m²	1,0000000	39,74	39,74		
Composição Auxiliar	88316	SINAPI	SERVENTE COM ENCARGOS COMPLEMENTARES	SEDI - SERVIÇOS DIVERSOS	H	0,3990000	17,39	6,93		
Composição Auxiliar	88323	SINAPI	TELHADISTA COM ENCARGOS COMPLEMENTARES	SEDI - SERVIÇOS DIVERSOS	H	0,1330000	21,96	2,92		
Composição Auxiliar	93281	SINAPI	GUINCHO ELÉTRICO DE COLUNA, CAPACIDADE 400 KG, COM MOTO FREIO, MOTOR TRIFÁSICO DE 1,25 CV - CHP DIURNO. AF_03/2016	CHOR - CUSTOS HORÁRIOS DE MÁQUINAS E EQUIPAMENTOS	CHP	0,0372000	16,76	0,62		
Composição Auxiliar	93282	SINAPI	GUINCHO ELÉTRICO DE COLUNA, CAPACIDADE 400 KG, COM MOTO FREIO, MOTOR TRIFÁSICO DE 1,25 CV - CHI DIURNO. AF_03/2016	CHOR - CUSTOS HORÁRIOS DE MÁQUINAS E EQUIPAMENTOS	CHI	0,0516000	15,82	0,81		
Insumo	00007173	SINAPI	TELHA DE BARRO / CERAMICA, NAO ESMALTADA, TIPO COLONIAL, CANAL, PLAN, PAULISTA, COMPRIMENTO DE *44 A 50* CM, RENDIMENTO DE COBERTURA DE *26* TELHAS/M2	Material	MIL	0,0275000	1.035,00	28,46		
					MO sem LS =>	7,94	LS =>	0,00	MO com LS =>	7,94
					Valor do BDI =>	11,58			Valor com BDI =>	51,32
						Quant. =>	110,0000000	Preço Total =>	5.645,20	

7.0.3	Código	Banco	Descrição	Tipo	Und	Quant.	Valor Unit	Total		
Composição	94221	SINAPI	CUMEEIRA PARA TELHA CERÂMICA EMBOÇADA COM ARGAMASSA TRAÇO 1:2:9 (CIMENTO, CAL E AREIA) PARA TELHADOS COM ATÉ 2 ÁGUAS, INCLUSO TRANSPORTE VERTICAL. AF_07/2019	COBE - COBERTURA	M	1,0000000	21,11	21,11		
Composição Auxiliar	87337	SINAPI	ARGAMASSA TRAÇO 1:2:9 (EM VOLUME DE CIMENTO, CAL E AREIA MÉDIA ÚMIDA) PARA EMBOÇO/MASSA ÚNICA/ASSENTAMENTO DE ALVENARIA DE VEDAÇÃO, PREPARO MECÂNICO COM MISTURADOR DE EIXO HORIZONTAL DE 300 KG. AF_08/2019	SEDI - SERVIÇOS DIVERSOS	m³	0,0117000	479,85	5,61		
Composição Auxiliar	88316	SINAPI	SERVENTE COM ENCARGOS COMPLEMENTARES	SEDI - SERVIÇOS DIVERSOS	H	0,2090000	17,39	3,63		
Composição Auxiliar	88323	SINAPI	TELHADISTA COM ENCARGOS COMPLEMENTARES	SEDI - SERVIÇOS DIVERSOS	H	0,1640000	21,96	3,60		
Composição Auxiliar	93281	SINAPI	GUINCHO ELÉTRICO DE COLUNA, CAPACIDADE 400 KG, COM MOTO FREIO, MOTOR TRIFÁSICO DE 1,25 CV - CHP DIURNO. AF_03/2016	CHOR - CUSTOS HORÁRIOS DE MÁQUINAS E EQUIPAMENTOS	CHP	0,0063000	16,76	0,10		
Composição Auxiliar	93282	SINAPI	GUINCHO ELÉTRICO DE COLUNA, CAPACIDADE 400 KG, COM MOTO FREIO, MOTOR TRIFÁSICO DE 1,25 CV - CHI DIURNO. AF_03/2016	CHOR - CUSTOS HORÁRIOS DE MÁQUINAS E EQUIPAMENTOS	CHI	0,0087000	15,82	0,13		
Insumo	00007181	SINAPI	CUMEEIRA PARA TELHA CERAMICA, COMPRIMENTO DE *41* CM, RENDIMENTO DE *3* TELHAS/M	Material	UN	3,0000000	2,68	8,04		
					MO sem LS =>	6,03	LS =>	0,00	MO com LS =>	6,03
					Valor do BDI =>	6,15			Valor com BDI =>	27,26
						Quant. =>	12,0000000	Preço Total =>	327,12	

7.0.4	Código	Banco	Descrição	Tipo	Und	Quant.	Valor Unit	Total		
Composição	96486	SINAPI	FORRO DE PVC, LISO, PARA AMBIENTES COMERCIAIS, INCLUSIVE ESTRUTURA DE FIXAÇÃO. AF_05/2017_P	REVE - REVESTIMENTO E TRATAMENTO DE SUPERFÍCIES	m²	1,0000000	87,60	87,60		
Composição Auxiliar	88278	SINAPI	MONTADOR DE ESTRUTURA METÁLICA COM ENCARGOS COMPLEMENTARES	SEDI - SERVIÇOS DIVERSOS	H	0,4994000	16,76	8,36		
Insumo	00036225	SINAPI	FORRO DE PVC LISO, BRANCO, REGUA DE 20 CM, ESPESSURA DE 8 MM A 10 MM, COMPRIMENTO 6 M (SEM COLOCACAO)	Material	m²	1,0956000	38,11	41,75		
Insumo	00039427	SINAPI	PERFIL CANALETA, FORMATO C, EM ACO ZINCADO, PARA ESTRUTURA FORRO DRYWALL, E = 0,5 MM, *46 X 18* (L X H), COMPRIMENTO 3 M	Material	M	3,8499000	7,78	29,95		
Insumo	00039430	SINAPI	PENDURAL OU PRESILHA REGULADORA, EM ACO GALVANIZADO, COM CORPO, MOLA E REBITE, PARA PERFIL TIPO CANALETA DE ESTRUTURA EM FORROS DRYWALL	Equipamento	UN	1,3265000	2,93	3,88		
Insumo	00039443	SINAPI	PARAFUSO DRY WALL, EM ACO ZINCADO, CABECA LENTILHA E PONTA BROCA (LB), LARGURA 4,2 MM, COMPRIMENTO 13 MM	Material	UN	2,1912000	0,28	0,61		
Insumo	00040547	SINAPI	PARAFUSO ZINCADO, AUTOBROCANTE, FLANGEADO, 4,2 MM X 19 MM	Material	CENTO	0,0132000	31,43	0,41		
Insumo	00040552	SINAPI	PARAFUSO, AUTO ATARRACHANTE, CABECA CHATA, FENDA SIMPLES, 1/4 (6,35 MM) X 25 MM	Material	CENTO	0,0333000	53,89	1,79		
Insumo	00043131	SINAPI	ARAME GALVANIZADO 6 BWG, D = 5,16 MM (0,157 KG/M), OU 8 BWG, D = 4,19 MM (0,101 KG/M), OU 10 BWG, D = 3,40 MM (0,0713 KG/M)	Material	KG	0,0426000	20,01	0,85		
					MO sem LS =>	6,16	LS =>	0,00	MO com LS =>	6,16
					Valor do BDI =>	25,54			Valor com BDI =>	113,14
						Quant. =>	59,8900000	Preço Total =>	6.775,95	

7.0.5	Código	Banco	Descrição	Tipo	Und	Quant.	Valor Unit	Total		
Composição	94226	SINAPI	SUBCOBERTURA COM MANTA PLÁSTICA REVESTIDA POR PELÍCULA DE ALUMÍNO, INCLUSO TRANSPORTE VERTICAL. AF_07/2019	COBE - COBERTURA	m²	1,0000000	19,33	19,33		
Composição Auxiliar	88316	SINAPI	SERVENTE COM ENCARGOS COMPLEMENTARES	SEDI - SERVIÇOS DIVERSOS	H	0,1840000	17,39	3,19		
Composição Auxiliar	88323	SINAPI	TELHADISTA COM ENCARGOS COMPLEMENTARES	SEDI - SERVIÇOS DIVERSOS	H	0,1830000	21,96	4,01		
Composição Auxiliar	93281	SINAPI	GUINCHO ELÉTRICO DE COLUNA, CAPACIDADE 400 KG, COM MOTO FREIO, MOTOR TRIFÁSICO DE 1,25 CV - CHP DIURNO. AF_03/2016	CHOR - CUSTOS HORÁRIOS DE MÁQUINAS E EQUIPAMENTOS	CHP	0,0001000	16,76	0,00		
Composição Auxiliar	93282	SINAPI	GUINCHO ELÉTRICO DE COLUNA, CAPACIDADE 400 KG, COM MOTO FREIO, MOTOR TRIFÁSICO DE 1,25 CV - CHI DIURNO. AF_03/2016	CHOR - CUSTOS HORÁRIOS DE MÁQUINAS E EQUIPAMENTOS	CHI	0,0002000	15,82	0,00		
Insumo	00042528	SINAPI	MANTA ALUMINIZADA NAS DUAS FACES, PARA SUBCOBERTURA, E = *2* MM	Material	m²	1,1800000	9,27	10,93		
Insumo	00042529	SINAPI	FITA ADESIVA ALUMINIZADA, PARA INSTALACAO DE MANTAS DE SUBCOBERTURA, L = *5* CM	Material	M	0,8800000	1,37	1,20		
					MO sem LS =>	5,22	LS =>	0,00	MO com LS =>	5,22
					Valor do BDI =>	5,63			Valor com BDI =>	24,96
						Quant. =>	110,0000000	Preço Total =>	2.745,60	

8	Código	Banco	Descrição	Tipo	Und	Quant.	Valor Unit	Total		
8.1			IMPERMEABILIZAÇÃO					627,01		
Composição	74106/001	SINAPI	IMPERMEABILIZACAO DE ESTRUTURAS ENTERRADAS, COM TINTA ASFALTICA, DUAS DEMAO.S	IMPE - IMPERMEABILIZAÇÕES E PROTEÇÕES DIVERSAS	m²	1,0000000	12,64	12,64		
Composição Auxiliar	88316	SINAPI	SERVENTE COM ENCARGOS COMPLEMENTARES	SEDI - SERVIÇOS DIVERSOS	H	0,4000000	17,39	6,95		
Insumo	00007319	SINAPI	TINTA ASFALTICA IMPERMEABILIZANTE DISPERSA EM AGUA, PARA MATERIAIS CIMENTICIOS	Material	L	0,4000000	14,24	5,69		
					MO sem LS =>	4,78	LS =>	0,00	MO com LS =>	4,78

Obra
ETI PROFª LICINHA: ORÇAMENTO BASE: AMPLIAÇÃO DE EDIFICAÇÃO 2023

Bancos
SINAPI - 07/2023 - Maranhão
SBC - 07/2023 - Maranhão
ORSE - 06/2023 - Sergipe
SEINFRA - 027 - Ceará

B.D.I.
29,16%

Encargos Sociais
Desonerado: embutido nos
preços unitário dos insumos de
mão de obra, de acordo com as
bases.

Planilha Orçamentária Analítica

Valor do BDI => 3,68
Quant. => 38,4200000
Valor com BDI => 16,32
Preço Total => 627,01

9								26.562,61	
9.0.1	Código	Banco	Descrição	Tipo	Und	Quant.	Valor Unit	Total	
Composição	87879	SINAPI	CHAPISCO APLICADO EM ALVENARIAS E ESTRUTURAS DE CONCRETO INTERNAS, COM COLHER DE PEDREIRO. ARGAMASSA TRAÇO 1:3 COM PREPARO EM BETONEIRA 400L. AF_06/2014	REVE - REVESTIMENTO E TRATAMENTO DE SUPERFÍCIES	m²	1,0000000	3,81	3,81	
Composição Auxiliar	87313	SINAPI	ARGAMASSA TRAÇO 1:3 (EM VOLUME DE CIMENTO E AREIA GROSSA ÚMIDA) PARA CHAPISCO CONVENCIONAL, PREPARO MECÂNICO COM BETONEIRA 400 L. AF_08/2019	SEDI - SERVIÇOS DIVERSOS	m³	0,0037000	499,38	1,84	
Composição Auxiliar	88309	SINAPI	PEDREIRO COM ENCARGOS COMPLEMENTARES	SEDI - SERVIÇOS DIVERSOS	H	0,0681000	22,51	1,53	
Composição Auxiliar	88316	SINAPI	SERVENTE COM ENCARGOS COMPLEMENTARES	SEDI - SERVIÇOS DIVERSOS	H	0,0255000	17,39	0,44	
				MO sem LS =>	1,64	LS =>	0,00	MO com LS =>	1,64
				Valor do BDI =>	1,11			Valor com BDI =>	4,92
						Quant. =>	409,8400000	Preço Total =>	2.016,41
9.0.2									
9.0.2	Código	Banco	Descrição	Tipo	Und	Quant.	Valor Unit	Total	
Composição	87553	SINAPI	EMBOÇO, PARA RECEBIMENTO DE CERÂMICA, EM ARGAMASSA TRAÇO 1:2:8, PREPARO MECÂNICO COM BETONEIRA 400L, APLICADO MANUALMENTE EM FACES INTERNAS DE PAREDES, PARA AMBIENTE COM ÁREA MAIOR QUE 10M2, ESPESURA DE 10MM, COM EXECUÇÃO DE TALISCAS. AF_06/2014	REVE - REVESTIMENTO E TRATAMENTO DE SUPERFÍCIES	m²	1,0000000	16,58	16,58	
Composição Auxiliar	87292	SINAPI	ARGAMASSA TRAÇO 1:2:8 (EM VOLUME DE CIMENTO, CAL E AREIA MÉDIA ÚMIDA) PARA EMBOÇO/MASSA ÚNICA/ASSENTAMENTO DE ALVENARIA DE VEDAÇÃO, PREPARO MECÂNICO COM BETONEIRA 400 L. AF_08/2019	SEDI - SERVIÇOS DIVERSOS	m³	0,0213000	507,12	10,80	
Composição Auxiliar	88309	SINAPI	PEDREIRO COM ENCARGOS COMPLEMENTARES	SEDI - SERVIÇOS DIVERSOS	H	0,2000000	22,51	4,50	
Composição Auxiliar	88316	SINAPI	SERVENTE COM ENCARGOS COMPLEMENTARES	SEDI - SERVIÇOS DIVERSOS	H	0,0740000	17,39	1,28	
				MO sem LS =>	5,40	LS =>	0,00	MO com LS =>	5,40
				Valor do BDI =>	4,83			Valor com BDI =>	21,41
						Quant. =>	168,0000000	Preço Total =>	3.596,88
9.0.3									
9.0.3	Código	Banco	Descrição	Tipo	Und	Quant.	Valor Unit	Total	
Composição	87547	SINAPI	MASSA ÚNICA, PARA RECEBIMENTO DE PINTURA, EM ARGAMASSA TRAÇO 1:2:8, PREPARO MECÂNICO COM BETONEIRA 400L, APLICADA MANUALMENTE EM FACES INTERNAS DE PAREDES, ESPESURA DE 10MM, COM EXECUÇÃO DE TALISCAS. AF_06/2014	REVE - REVESTIMENTO E TRATAMENTO DE SUPERFÍCIES	m²	1,0000000	20,89	20,89	
Composição Auxiliar	87292	SINAPI	ARGAMASSA TRAÇO 1:2:8 (EM VOLUME DE CIMENTO, CAL E AREIA MÉDIA ÚMIDA) PARA EMBOÇO/MASSA ÚNICA/ASSENTAMENTO DE ALVENARIA DE VEDAÇÃO, PREPARO MECÂNICO COM BETONEIRA 400 L. AF_08/2019	SEDI - SERVIÇOS DIVERSOS	m³	0,0213000	507,12	10,80	
Composição Auxiliar	88309	SINAPI	PEDREIRO COM ENCARGOS COMPLEMENTARES	SEDI - SERVIÇOS DIVERSOS	H	0,3500000	22,51	7,87	
Composição Auxiliar	88316	SINAPI	SERVENTE COM ENCARGOS COMPLEMENTARES	SEDI - SERVIÇOS DIVERSOS	H	0,1280000	17,39	2,22	
				MO sem LS =>	8,58	LS =>	0,00	MO com LS =>	8,58
				Valor do BDI =>	6,09			Valor com BDI =>	26,98
						Quant. =>	241,8400000	Preço Total =>	6.524,84
9.0.4									
9.0.4	Código	Banco	Descrição	Tipo	Und	Quant.	Valor Unit	Total	
Composição	87265	SINAPI	REVESTIMENTO CERÂMICO PARA PAREDES INTERNAS COM PLACAS TIPO ESMALTADA EXTRA DE DIMENSÕES 20X20 CM APLICADAS EM AMBIENTES DE ÁREA MAIOR QUE 5 M² NA ALTURA INTEIRA DAS PAREDES. AF_06/2014	REVE - REVESTIMENTO E TRATAMENTO DE SUPERFÍCIES	m²	1,0000000	66,48	66,48	
Composição Auxiliar	88256	SINAPI	AZULEJISTA OU LADRILHISTA COM ENCARGOS COMPLEMENTARES	SEDI - SERVIÇOS DIVERSOS	H	0,5341000	22,40	11,96	
Composição Auxiliar	88316	SINAPI	SERVENTE COM ENCARGOS COMPLEMENTARES	SEDI - SERVIÇOS DIVERSOS	H	0,2686000	17,39	4,67	
Insumo	00000536	SINAPI	REVESTIMENTO EM CERAMICA ESMALTADA EXTRA, PEI MENOR OU IGUAL A 3, FORMATO MENOR OU IGUAL A 2025 CM2	Material	m²	1,0553000	39,35	41,52	
Insumo	00001381	SINAPI	ARGAMASSA COLANTE AC I PARA CERAMICAS	Material	KG	4,9100000	1,13	5,54	
Insumo	00034357	SINAPI	REJUNTE CIMENTICIO, QUALQUER COR	Material	KG	0,4220000	6,63	2,79	
				MO sem LS =>	12,18	LS =>	0,00	MO com LS =>	12,18
				Valor do BDI =>	19,38			Valor com BDI =>	85,86
						Quant. =>	168,0000000	Preço Total =>	14.424,48
10								17.801,30	
10.0.1	Código	Banco	Descrição	Tipo	Und	Quant.	Valor Unit	Total	
Composição	87620	SINAPI	CONTRAPISO EM ARGAMASSA TRAÇO 1:4 (CIMENTO E AREIA), PREPARO MECÂNICO COM BETONEIRA 400 L. APLICADO EM ÁREAS SECAS SOBRE LAJE, ADERIDO, ESPESURA 2CM. AF_06/2014	PISO - PISOS	m²	1,0000000	28,38	28,38	
Composição Auxiliar	87301	SINAPI	ARGAMASSA TRAÇO 1:4 (EM VOLUME DE CIMENTO E AREIA MÉDIA ÚMIDA) PARA CONTRAPISO, PREPARO MECÂNICO COM BETONEIRA 400 L. AF_08/2019	SEDI - SERVIÇOS DIVERSOS	m³	0,0310000	564,30	17,49	
Composição Auxiliar	88309	SINAPI	PEDREIRO COM ENCARGOS COMPLEMENTARES	SEDI - SERVIÇOS DIVERSOS	H	0,2140000	22,51	4,81	
Composição Auxiliar	88316	SINAPI	SERVENTE COM ENCARGOS COMPLEMENTARES	SEDI - SERVIÇOS DIVERSOS	H	0,1070000	17,39	1,86	
Insumo	00001379	SINAPI	CIMENTO PORTLAND COMPOSTO CP II-32	Material	KG	0,5000000	0,84	0,42	
Insumo	00007334	SINAPI	ADITIVO ADESIVO LIQUIDO PARA ARGAMASSAS DE REVESTIMENTOS CIMENTICIOS	Material	L	0,2100000	18,10	3,80	
				MO sem LS =>	6,67	LS =>	0,00	MO com LS =>	6,67
				Valor do BDI =>	8,27			Valor com BDI =>	36,65
						Quant. =>	110,0000000	Preço Total =>	4.031,50
10.0.2									
10.0.2	Código	Banco	Descrição	Tipo	Und	Quant.	Valor Unit	Total	
Composição	104162	SINAPI	PISO EM GRANILITE, MARMORITE OU GRANITINA EM AMBIENTES INTERNOS, COM ESPESURA DE 8 MM, INCLUSO MISTURA EM BETONEIRA, COLOCAÇÃO DAS JUNTAS, APLICAÇÃO DO PISO, 4 POLIMENTOS COM POLITRIZ, ESTUCAMENTO, SELADOR E CERA. AF_06/2022	PISO - PISOS	m²	1,0000000	96,92	96,92	
Composição Auxiliar	88274	SINAPI	MARMORISTA/GRANITEIRO COM ENCARGOS COMPLEMENTARES	SEDI - SERVIÇOS DIVERSOS	H	1,0956000	22,40	24,54	

Obra
ETI PROFª LICINHA: ORÇAMENTO BASE: AMPLIAÇÃO DE EDIFICAÇÃO 2023

Bancos
SINAPI - 07/2023 - Maranhão
SBC - 07/2023 - Maranhão
ORSE - 06/2023 - Sergipe
SEINFRA - 027 - Ceará

B.D.I.
29,16%

Encargos Sociais
Desonerado: embutido nos
preços unitário dos insumos de
mão de obra, de acordo com as
bases.

Planilha Orçamentária Analítica

Composição	Código	Banco	Descrição	Tipo	Und	Quant.	Valor Unit	Total			
Composição Auxiliar	88316	SINAPI	SERVENTE COM ENCARGOS COMPLEMENTARES	SEDI - SERVIÇOS DIVERSOS	H	0,4972000	17,39	8,64			
Composição Auxiliar	89225	SINAPI	BETONEIRA CAPACIDADE NOMINAL DE 600 L, CAPACIDADE DE MISTURA 360 L, MOTOR ELÉTRICO TRIFÁSICO POTÊNCIA DE 4 CV, SEM CARREGADOR - CHP DIURNO. AF_11/2014	CHOR - CUSTOS HORÁRIOS DE MÁQUINAS E EQUIPAMENTOS	CHP	0,0254000	5,24	0,13			
Composição Auxiliar	89226	SINAPI	BETONEIRA CAPACIDADE NOMINAL DE 600 L, CAPACIDADE DE MISTURA 360 L, MOTOR ELÉTRICO TRIFÁSICO POTÊNCIA DE 4 CV, SEM CARREGADOR - CHI DIURNO. AF_11/2014	CHOR - CUSTOS HORÁRIOS DE MÁQUINAS E EQUIPAMENTOS	CHI	0,0759000	1,58	0,11			
Composição Auxiliar	95276	SINAPI	POLIDORA DE PISO (POLITRIZ), PESO DE 100KG, DIÂMETRO 450 MM, MOTOR ELÉTRICO, POTÊNCIA 4 HP - CHP DIURNO. AF_09/2016	CHOR - CUSTOS HORÁRIOS DE MÁQUINAS E EQUIPAMENTOS	CHP	0,0903000	2,99	0,26			
Composição Auxiliar	95277	SINAPI	POLIDORA DE PISO (POLITRIZ), PESO DE 100KG, DIÂMETRO 450 MM, MOTOR ELÉTRICO, POTÊNCIA 4 HP - CHI DIURNO. AF_09/2016	CHOR - CUSTOS HORÁRIOS DE MÁQUINAS E EQUIPAMENTOS	CHI	0,2164000	0,52	0,11			
Insumo	00003671	SINAPI	JUNTA PLASTICA DE DILATAÇÃO PARA PISOS, COR CINZA, 17 X 3 MM (ALTURA X ESPESSURA)	Material	M	1,6700000	1,29	2,15			
Insumo	00004824	SINAPI	GRANILHA/ GRANA/ PEDRISCO OU AGREGADO EM MARMORE/ GRANITO/ QUARTZO E CALCÁRIO, PRETO, CINZA, PALHA OU BRANCO	Material	KG	20,0000000	0,78	15,60			
Insumo	00006085	SINAPI	SELADOR ACRILICO PAREDES INTERNAS/EXTERNAS	Material	L	0,0400000	9,58	0,38			
Insumo	00041967	SINAPI	CERA LIQUIDA INCOLOR MULTIPISO	Material	L	0,0125000	24,59	0,30			
Insumo	00044528	SINAPI	CIMENTO PORTLAND ESTRUTURAL BRANCO CPB - 32 ou CPB - 40	Material	KG	10,0000000	4,47	44,70			
						MO sem LS =>	24,34	LS =>	0,00	MO com LS =>	24,34
						Valor do BDI =>	28,26			Valor com BDI =>	125,18
						Quant. =>	110,0000000	Preço Total =>	13.769,80		

11 PINTURA									12.940,36		
11.0.1	Código	Banco	Descrição	Tipo	Und	Quant.	Valor Unit	Total			
Composição	88497	SINAPI	APLICAÇÃO E LIXAMENTO DE MASSA LÁTEX EM PAREDES, DUAS DEMÃOS. AF_06/2014	PINT - PINTURAS	m²	1,0000000	14,57	14,57			
Composição Auxiliar	88310	SINAPI	PINTOR COM ENCARGOS COMPLEMENTARES	SEDI - SERVIÇOS DIVERSOS	H	0,3610000	24,61	8,88			
Composição Auxiliar	88316	SINAPI	SERVENTE COM ENCARGOS COMPLEMENTARES	SEDI - SERVIÇOS DIVERSOS	H	0,1203000	17,39	2,09			
Insumo	00003767	SINAPI	LIXA EM FOLHA PARA PAREDE OU MADEIRA, NUMERO 120 (COR VERMELHA)	Material	UN	0,0802000	0,89	0,07			
Insumo	00043626	SINAPI	MASSA CORRIDA PARA SUPERFICIES DE AMBIENTES INTERNOS	Material	KG	1,3389000	2,64	3,53			
						MO sem LS =>	7,80	LS =>	0,00	MO com LS =>	7,80
						Valor do BDI =>	4,24			Valor com BDI =>	18,81
						Quant. =>	241,8400000	Preço Total =>	4.549,01		

11.0.2	Código	Banco	Descrição	Tipo	Und	Quant.	Valor Unit	Total			
Composição	73739/001	SINAPI	PINTURA ESMALTE ACETINADO EM MADEIRA, DUAS DEMAOS	PINT - PINTURAS	m²	1,0000000	21,06	21,06			
Composição Auxiliar	88316	SINAPI	SERVENTE COM ENCARGOS COMPLEMENTARES	SEDI - SERVIÇOS DIVERSOS	H	0,2000000	17,39	3,47			
Composição Auxiliar	88310	SINAPI	PINTOR COM ENCARGOS COMPLEMENTARES	SEDI - SERVIÇOS DIVERSOS	H	0,4000000	24,61	9,84			
Insumo	00003767	SINAPI	LIXA EM FOLHA PARA PAREDE OU MADEIRA, NUMERO 120 (COR VERMELHA)	Material	UN	0,4000000	0,89	0,35			
Insumo	00005318	SINAPI	SOLVENTE DILUENTE A BASE DE AGUARRAS	Material	L	0,0400000	23,56	0,94			
Insumo	00007311	SINAPI	TINTA ESMALTE SINTETICO PREMIUM ACETINADO	Material	L	0,1600000	40,43	6,46			
						MO sem LS =>	9,45	LS =>	0,00	MO com LS =>	9,45
						Valor do BDI =>	6,14			Valor com BDI =>	27,20
						Quant. =>	58,8000000	Preço Total =>	1.599,36		

11.0.3	Código	Banco	Descrição	Tipo	Und	Quant.	Valor Unit	Total			
Composição	88485	SINAPI	APLICAÇÃO DE FUNDO SELADOR ACRILICO EM PAREDES, UMA DEMÃO. AF_06/2014	PINT - PINTURAS	m²	1,0000000	3,60	3,60			
Composição Auxiliar	88310	SINAPI	PINTOR COM ENCARGOS COMPLEMENTARES	SEDI - SERVIÇOS DIVERSOS	H	0,0666000	24,61	1,63			
Composição Auxiliar	88316	SINAPI	SERVENTE COM ENCARGOS COMPLEMENTARES	SEDI - SERVIÇOS DIVERSOS	H	0,0222000	17,39	0,38			
Insumo	00006085	SINAPI	SELADOR ACRILICO PAREDES INTERNAS/EXTERNAS	Material	L	0,1666000	9,58	1,59			
						MO sem LS =>	1,43	LS =>	0,00	MO com LS =>	1,43
						Valor do BDI =>	1,04			Valor com BDI =>	4,64
						Quant. =>	241,8400000	Preço Total =>	1.122,13		

11.0.4	Código	Banco	Descrição	Tipo	Und	Quant.	Valor Unit	Total			
Composição	74133/002	SINAPI	EMASSAMENTO COM MASSA A OLEO, DUAS DEMAOS	PINT - PINTURAS	m²	1,0000000	24,59	24,59			
Composição Auxiliar	88316	SINAPI	SERVENTE COM ENCARGOS COMPLEMENTARES	SEDI - SERVIÇOS DIVERSOS	H	0,2500000	17,39	4,34			
Composição Auxiliar	88310	SINAPI	PINTOR COM ENCARGOS COMPLEMENTARES	SEDI - SERVIÇOS DIVERSOS	H	0,3500000	24,61	8,61			
Insumo	00004053	SINAPI	!EM PROCESSO DE DESATIVACAO!MASSA A OLEO PARA MADEIRA	Material	GL	0,1600000	70,00	11,20			
Insumo	00003767	SINAPI	LIXA EM FOLHA PARA PAREDE OU MADEIRA, NUMERO 120 (COR VERMELHA)	Material	UN	0,5000000	0,89	0,44			
						MO sem LS =>	9,17	LS =>	0,00	MO com LS =>	9,17
						Valor do BDI =>	7,17			Valor com BDI =>	31,76
						Quant. =>	58,8000000	Preço Total =>	1.867,48		

11.0.5	Código	Banco	Descrição	Tipo	Und	Quant.	Valor Unit	Total			
Composição	88489	SINAPI	APLICAÇÃO MANUAL DE PINTURA COM TINTA LÁTEX ACRÍLICA EM PAREDES, DUAS DEMÃOS. AF_06/2014	PINT - PINTURAS	m²	1,0000000	11,42	11,42			
Composição Auxiliar	88310	SINAPI	PINTOR COM ENCARGOS COMPLEMENTARES	SEDI - SERVIÇOS DIVERSOS	H	0,1631000	24,61	4,01			
Composição Auxiliar	88316	SINAPI	SERVENTE COM ENCARGOS COMPLEMENTARES	SEDI - SERVIÇOS DIVERSOS	H	0,0544000	17,39	0,94			
Insumo	00007356	SINAPI	TINTA ACRILICA PREMIUM, COR BRANCO FOSCO	Material	L	0,2285000	28,33	6,47			
						MO sem LS =>	3,53	LS =>	0,00	MO com LS =>	3,53
						Valor do BDI =>	3,33			Valor com BDI =>	14,75
						Quant. =>	241,8400000	Preço Total =>	3.567,14		

11.0.6	Código	Banco	Descrição	Tipo	Und	Quant.	Valor Unit	Total
--------	--------	-------	-----------	------	-----	--------	------------	-------

Obra
ETI PROFª LICINHA: ORÇAMENTO BASE: AMPLIAÇÃO DE EDIFICAÇÃO 2023

Bancos
SINAPI - 07/2023 - Maranhão
SBC - 07/2023 - Maranhão
ORSE - 06/2023 - Sergipe
SEINFRA - 027 - Ceará

B.D.I.
29,16%

Encargos Sociais
Desonerado: embutido nos
preços unitário dos insumos de
mão de obra, de acordo com as
bases.

Planilha Orçamentária Analítica

Composição	100757	SINAPI	PINTURA COM TINTA ALQUÍDICA DE ACABAMENTO (ESMALTE SINTÉTICO ACETINADO) PULVERIZADA SOBRE SUPERFÍCIES METÁLICAS (EXCETO PERFIL) EXECUTADO EM OBRA (02 DEMÃOS). AF_01/2020_PE	PINT - PINTURAS	m²	1,0000000	45,54	45,54		
Composição Auxiliar	88310	SINAPI	PINTOR COM ENCARGOS COMPLEMENTARES	SEDI - SERVIÇOS DIVERSOS	H	1,0531000	24,61	25,91		
Insumo	00005318	SINAPI	SOLVENTE DILUENTE A BASE DE AGUARRAS	Material	L	0,1240000	23,56	2,92		
Insumo	00007311	SINAPI	TINTA ESMALTE SINTETICO PREMIUM ACETINADO	Material	L	0,4134000	40,43	16,71		
				MO sem LS =>		18,59	LS =>	0,00	MO com LS =>	18,59
				Valor do BDI =>		13,27			Valor com BDI =>	58,81
							Quant. =>	4,0000000	Preço Total =>	235,24
12			INSTALAÇÃO ELÉTRICA							11.002,64
12.1			LUMINÁRIAS							1.060,56
12.1.1	Código	Banco	Descrição	Tipo	Und	Quant.	Valor Unit	Total		
Composição	97589	SINAPI	LUMINÁRIA TIPO PLAFON EM PLÁSTICO, DE SOBREPOR, COM 1 LÂMPADA FLUORESCENTE DE 15 W, SEM REATOR - FORNECIMENTO E INSTALAÇÃO. AF_02/2020	INEL - INSTALAÇÃO ELÉTRICA/ELETRIFICAÇÃO E ILUMINAÇÃO EXTERNA	UN	1,0000000	36,88	36,88		
Composição Auxiliar	88247	SINAPI	AUXILIAR DE ELETRICISTA COM ENCARGOS COMPLEMENTARES	SEDI - SERVIÇOS DIVERSOS	H	0,2231000	19,70	4,39		
Composição Auxiliar	88264	SINAPI	ELETRICISTA COM ENCARGOS COMPLEMENTARES	SEDI - SERVIÇOS DIVERSOS	H	0,5355000	24,55	13,14		
Insumo	00038191	SINAPI	LAMPADA FLUORESCENTE COMPACTA 2U BRANCA 15 W, BASE E27 (127/220 V)	Material	UN	1,0000000	12,44	12,44		
Insumo	00038773	SINAPI	LUMINARIA DE TETO PLAFON/PLAFONIER EM PLASTICO COM BASE E27, POTENCIA MAXIMA 60 W (NAO INCLUI LAMPADA)	Material	UN	1,0000000	6,91	6,91		
				MO sem LS =>		13,29	LS =>	0,00	MO com LS =>	13,29
				Valor do BDI =>		10,75			Valor com BDI =>	47,63
							Quant. =>	16,0000000	Preço Total =>	762,08
12.1.2	Código	Banco	Descrição	Tipo	Und	Quant.	Valor Unit	Total		
Composição	97608	SINAPI	LUMINÁRIA ARANDELA TIPO TARTARUGA, COM GRADE, DE SOBREPOR, COM 1 LÂMPADA FLUORESCENTE DE 15 W, SEM REATOR - FORNECIMENTO E INSTALAÇÃO. AF_02/2020	INEL - INSTALAÇÃO ELÉTRICA/ELETRIFICAÇÃO E ILUMINAÇÃO EXTERNA	UN	1,0000000	115,55	115,55		
Composição Auxiliar	88247	SINAPI	AUXILIAR DE ELETRICISTA COM ENCARGOS COMPLEMENTARES	SEDI - SERVIÇOS DIVERSOS	H	0,2229000	19,70	4,52		
Composição Auxiliar	88264	SINAPI	ELETRICISTA COM ENCARGOS COMPLEMENTARES	SEDI - SERVIÇOS DIVERSOS	H	0,5518000	24,55	13,54		
Insumo	00038191	SINAPI	LAMPADA FLUORESCENTE COMPACTA 2U BRANCA 15 W, BASE E27 (127/220 V)	Material	UN	1,0000000	12,44	12,44		
Insumo	00038775	SINAPI	LUMINARIA TIPO TARTARUGA PARA AREA EXTERNA EM ALUMINIO, COM GRADE, PARA 1 LAMPADA, BASE E27, POTENCIA MAXIMA 40/60 W (NAO INCLUI LAMPADA)	Material	UN	1,0000000	85,05	85,05		
				MO sem LS =>		13,70	LS =>	0,00	MO com LS =>	13,70
				Valor do BDI =>		33,69			Valor com BDI =>	149,24
							Quant. =>	2,0000000	Preço Total =>	298,48
12.2			PONTOS DE LUZ/ TOMADA E INTERRUPTOR							9.942,08
12.2.1	Código	Banco	Descrição	Tipo	Und	Quant.	Valor Unit	Total		
Composição	3395	ORSE	Ponto de luz em teto ou parede, com eletroduto de pvc flexível sanfonado embutido Ø 3/4"	Conversão InfoWOrca	un	1,0000000	252,50	252,50		
Composição Auxiliar	10549	ORSE	Encargos Complementares - Servente	Provisórios	h	6,0000000	3,72	22,32		
Composição Auxiliar	10552	ORSE	Encargos Complementares - Eletricista	Provisórios	h	5,0000000	3,55	17,75		
Insumo	00000939	SINAPI	FIO DE COBRE, SOLIDO, CLASSE 1, ISOLACAO EM PVC/A, ANTICHAMA BWF-B, 450/750V, SECAO NOMINAL 2,5 MM2	Material	M	12,0000000	2,32	27,84		
Insumo	00002436	SINAPI	ELETRICISTA	Mão de Obra	H	5,0000000	18,25	91,25		
Insumo	00002688	SINAPI	ELETRODUTO PVC FLEXIVEL CORRUGADO, COR AMARELA, DE 25 MM	Material	M	6,0000000	2,41	14,46		
Insumo	00006111	SINAPI	SERVENTE DE OBRAS	Mão de Obra	H	6,0000000	11,70	70,20		
Insumo	00012001	SINAPI	CAIXA OCTOGONAL DE FUNDO MOVEL, EM PVC, DE 4" X 4", PARA ELETRODUTO FLEXIVEL CORRUGADO	Material	UN	1,0000000	7,14	7,14		
Insumo	00020111	SINAPI	FITA ISOLANTE ADESIVA ANTICHAMA, USO ATE 750 V, EM ROLO DE 19 MM X 20 M	Material	UN	0,1500000	10,30	1,54		
				MO sem LS =>		161,45	LS =>	0,00	MO com LS =>	161,45
				Valor do BDI =>		73,62			Valor com BDI =>	326,12
							Quant. =>	5,0000000	Preço Total =>	1.630,60
12.2.2	Código	Banco	Descrição	Tipo	Und	Quant.	Valor Unit	Total		
Composição	3278	ORSE	Ponto de interruptor 01 seção (1 s) embutido com eletroduto de pvc flexível sanfonado Ø 3/4"	Conversão InfoWOrca	pt	1,0000000	183,46	183,46		
Composição Auxiliar	10549	ORSE	Encargos Complementares - Servente	Provisórios	h	3,0000000	3,72	11,16		
Composição Auxiliar	10552	ORSE	Encargos Complementares - Eletricista	Provisórios	h	4,0000000	3,55	14,20		
Insumo	1117	ORSE	Interruptor embutir 01 seção simples com placa	Material	un	1,0000000	3,40	3,40		
Insumo	00000939	SINAPI	FIO DE COBRE, SOLIDO, CLASSE 1, ISOLACAO EM PVC/A, ANTICHAMA BWF-B, 450/750V, SECAO NOMINAL 2,5 MM2	Material	M	12,0000000	2,32	27,84		
Insumo	00001872	SINAPI	CAIXA DE PASSAGEM, EM PVC, DE 4" X 2", PARA ELETRODUTO FLEXIVEL CORRUGADO	Material	UN	1,0000000	2,76	2,76		
Insumo	00002436	SINAPI	ELETRICISTA	Mão de Obra	H	4,0000000	18,25	73,00		
Insumo	00002688	SINAPI	ELETRODUTO PVC FLEXIVEL CORRUGADO, COR AMARELA, DE 25 MM	Material	M	6,0000000	2,41	14,46		
Insumo	00006111	SINAPI	SERVENTE DE OBRAS	Mão de Obra	H	3,0000000	11,70	35,10		
Insumo	00020111	SINAPI	FITA ISOLANTE ADESIVA ANTICHAMA, USO ATE 750 V, EM ROLO DE 19 MM X 20 M	Material	UN	0,1500000	10,30	1,54		
				MO sem LS =>		108,10	LS =>	0,00	MO com LS =>	108,10
				Valor do BDI =>		53,49			Valor com BDI =>	236,95
							Quant. =>	5,0000000	Preço Total =>	1.184,75
12.2.3	Código	Banco	Descrição	Tipo	Und	Quant.	Valor Unit	Total		
Composição	3298	ORSE	Ponto de tomada 2p+t, ABNT, de embutir, 10 A, com eletroduto de pvc flexível sanfonado embutido Ø 3/4", fio rígido 2,5mm² (fio 12), inclusive placa em pvc e aterramento	Conversão InfoWOrca	pt	1,0000000	202,85	202,85		

Obra
ETI PROFª LICINHA: ORÇAMENTO BASE: AMPLIAÇÃO DE EDIFICAÇÃO 2023

Bancos
SINAPI - 07/2023 - Maranhão
SBC - 07/2023 - Maranhão
ORSE - 06/2023 - Sergipe
SEINFRA - 027 - Ceará

B.D.I.
29,16%

Encargos Sociais
Desonerado: embutido nos
preços unitário dos insumos de
mão de obra, de acordo com as
bases.

Planilha Orçamentária Analítica

Composição	Código	Banco	Descrição	Tipo	Und	Quant.	Valor Unit	Total			
Composição	10549	ORSE	Encargos Complementares - Servente	Provisórios	h	3,0000000	3,72	11,16			
Auxiliar	10552	ORSE	Encargos Complementares - Eletricista	Provisórios	h	4,0000000	3,55	14,20			
Auxiliar	9096	ORSE	Tomada 2p + t, ABNT, de embutir, 10 A, com placa em pvc	Material	un	1,0000000	8,87	8,87			
Insumo	00000939	SINAPI	FIO DE COBRE, SOLIDO, CLASSE 1, ISOLACAO EM PVC/A, ANTICHAMA BWF-B, 450/750V, SECAO NOMINAL 2.5 MM2	Material	M	18,0000000	2,32	41,76			
Insumo	00001872	SINAPI	CAIXA DE PASSAGEM, EM PVC, DE 4" X 2", PARA ELETRODUTO FLEXIVEL CORRUGADO	Material	UN	1,0000000	2,76	2,76			
Insumo	00002436	SINAPI	ELETRICISTA	Mão de Obra	H	4,0000000	18,25	73,00			
Insumo	00002688	SINAPI	ELETRODUTO PVC FLEXIVEL CORRUGADO, COR AMARELA, DE 25 MM	Material	M	6,0000000	2,41	14,46			
Insumo	00006111	SINAPI	SERVENTE DE OBRAS	Mão de Obra	H	3,0000000	11,70	35,10			
Insumo	00020111	SINAPI	FITA ISOLANTE ADESIVA ANTICHAMA, USO ATE 750 V, EM ROLO DE 19 MM X 20 M	Material	UN	0,1500000	10,30	1,54			
						MO sem LS =>	108,10	LS =>	0,00	MO com LS =>	108,10
						Valor do BDI =>	59,15			Valor com BDI =>	262,00
						Quant. =>	12,0000000	Preço Total =>	3,144,00		

12.2.4	Código	Banco	Descrição	Tipo	Und	Quant.	Valor Unit	Total			
Composição	3292	ORSE	Ponto de tomada 3p para ar condicionado até 3000 va, com eletroduto de pvc rígido embutido Ø 3/4", incluindo conjunto astop/30a-220v, inclusive aterramento	Conversão InfoWORca	pt	1,0000000	301,37	301,37			
Auxiliar	10549	ORSE	Encargos Complementares - Servente	Provisórios	h	4,0000000	3,72	14,88			
Auxiliar	10552	ORSE	Encargos Complementares - Eletricista	Provisórios	h	5,0000000	3,55	17,75			
Insumo	00000944	SINAPI	FIO DE COBRE, SOLIDO, CLASSE 1, ISOLACAO EM PVC/A, ANTICHAMA BWF-B, 450/750V, SECAO NOMINAL 4 MM2	Material	M	17,0000000	3,67	62,39			
Insumo	00002436	SINAPI	ELETRICISTA	Mão de Obra	H	5,0000000	18,25	91,25			
Insumo	00002674	SINAPI	ELETRODUTO DE PVC RIGIDO ROSCAVEL DE 3/4 ", SEM LUVA	Material	M	9,0000000	4,59	41,31			
Insumo	00006111	SINAPI	SERVENTE DE OBRAS	Mão de Obra	H	4,0000000	11,70	46,80			
Insumo	00012118	SINAPI	KIT DE PROTECAO ARSTOP PARA AR CONDICIONADO, TOMADA PADRAO 2P+T 20 A, COM DISJUNTOR UNIPOLAR DIN 20A	Material	UN	1,0000000	25,45	25,45			
Insumo	00020111	SINAPI	FITA ISOLANTE ADESIVA ANTICHAMA, USO ATE 750 V, EM ROLO DE 19 MM X 20 M	Material	UN	0,1500000	10,30	1,54			
						MO sem LS =>	138,05	LS =>	0,00	MO com LS =>	138,05
						Valor do BDI =>	87,87			Valor com BDI =>	389,24
						Quant. =>	1,0000000	Preço Total =>	389,24		

12.2.5	Código	Banco	Descrição	Tipo	Und	Quant.	Valor Unit	Total			
Composição	92022	SINAPI	INTERRUPTOR SIMPLES (1 MÓDULO) COM 1 TOMADA DE EMBUTIR 2P+T 10 A, SEM SUPORTE E SEM PLACA - FORNECIMENTO E INSTALAÇÃO. AF_12/2015	INEL - INSTALAÇÃO ELÉTRICA/ELETRIFICAÇÃO E ILUMINAÇÃO EXTERNA	UN	1,0000000	38,03	38,03			
Auxiliar	88247	SINAPI	AUXILIAR DE ELETRICISTA COM ENCARGOS COMPLEMENTARES	SEDI - SERVIÇOS DIVERSOS	H	0,4860000	19,70	9,57			
Auxiliar	88264	SINAPI	ELETRICISTA COM ENCARGOS COMPLEMENTARES	SEDI - SERVIÇOS DIVERSOS	H	0,4860000	24,55	11,93			
Insumo	00038101	SINAPI	TOMADA 2P+T 10A, 250V (APENAS MODULO)	Material	UN	1,0000000	8,80	8,80			
Insumo	00038112	SINAPI	INTERRUPTOR SIMPLES 10A, 250V (APENAS MODULO)	Material	UN	1,0000000	7,73	7,73			
						MO sem LS =>	16,06	LS =>	0,00	MO com LS =>	16,06
						Valor do BDI =>	11,08			Valor com BDI =>	49,11
						Quant. =>	5,0000000	Preço Total =>	245,55		

12.2.6	Código	Banco	Descrição	Tipo	Und	Quant.	Valor Unit	Total			
Composição	91926	SINAPI	CABO DE COBRE FLEXIVEL ISOLADO, 2.5 MM², ANTI-CHAMA 450/750 V, PARA CIRCUITOS TERMINAIS - FORNECIMENTO E INSTALAÇÃO. AF_12/2015	INEL - INSTALAÇÃO ELÉTRICA/ELETRIFICAÇÃO E ILUMINAÇÃO EXTERNA	M	1,0000000	3,89	3,89			
Auxiliar	88247	SINAPI	AUXILIAR DE ELETRICISTA COM ENCARGOS COMPLEMENTARES	SEDI - SERVIÇOS DIVERSOS	H	0,0290000	19,70	0,57			
Auxiliar	88264	SINAPI	ELETRICISTA COM ENCARGOS COMPLEMENTARES	SEDI - SERVIÇOS DIVERSOS	H	0,0290000	24,55	0,71			
Insumo	00001014	SINAPI	CABO DE COBRE, FLEXIVEL, CLASSE 4 OU 5, ISOLACAO EM PVC/A, ANTICHAMA BWF-B, 1 CONDUTOR, 450/750 V, SECAO NOMINAL 2.5 MM2	Material	M	1,2434000	2,08	2,58			
Insumo	00021127	SINAPI	FITA ISOLANTE ADESIVA ANTICHAMA, USO ATE 750 V, EM ROLO DE 19 MM X 5 M	Material	UN	0,0094000	3,89	0,03			
						MO sem LS =>	0,94	LS =>	0,00	MO com LS =>	0,94
						Valor do BDI =>	1,13			Valor com BDI =>	5,02
						Quant. =>	100,0000000	Preço Total =>	502,00		

12.2.7	Código	Banco	Descrição	Tipo	Und	Quant.	Valor Unit	Total			
Composição	92026	SINAPI	INTERRUPTOR SIMPLES (2 MÓDULOS) COM 1 TOMADA DE EMBUTIR 2P+T 10 A, SEM SUPORTE E SEM PLACA - FORNECIMENTO E INSTALAÇÃO. AF_12/2015	INEL - INSTALAÇÃO ELÉTRICA/ELETRIFICAÇÃO E ILUMINAÇÃO EXTERNA	UN	1,0000000	53,28	53,28			
Auxiliar	88247	SINAPI	AUXILIAR DE ELETRICISTA COM ENCARGOS COMPLEMENTARES	SEDI - SERVIÇOS DIVERSOS	H	0,6560000	19,70	12,92			
Auxiliar	88264	SINAPI	ELETRICISTA COM ENCARGOS COMPLEMENTARES	SEDI - SERVIÇOS DIVERSOS	H	0,6560000	24,55	16,10			
Insumo	00038101	SINAPI	TOMADA 2P+T 10A, 250V (APENAS MODULO)	Material	UN	1,0000000	8,80	8,80			
Insumo	00038112	SINAPI	INTERRUPTOR SIMPLES 10A, 250V (APENAS MODULO)	Material	UN	2,0000000	7,73	15,46			
						MO sem LS =>	21,68	LS =>	0,00	MO com LS =>	21,68
						Valor do BDI =>	15,53			Valor com BDI =>	68,81
						Quant. =>	5,0000000	Preço Total =>	344,05		

12.2.8	Código	Banco	Descrição	Tipo	Und	Quant.	Valor Unit	Total			
Composição	92002	SINAPI	TOMADA MÉDIA DE EMBUTIR (2 MÓDULOS), 2P+T 10 A, SEM SUPORTE E SEM PLACA - FORNECIMENTO E INSTALAÇÃO. AF_12/2015	INEL - INSTALAÇÃO ELÉTRICA/ELETRIFICAÇÃO E ILUMINAÇÃO EXTERNA	UN	1,0000000	42,90	42,90			
Auxiliar	88247	SINAPI	AUXILIAR DE ELETRICISTA COM ENCARGOS COMPLEMENTARES	SEDI - SERVIÇOS DIVERSOS	H	0,5720000	19,70	11,26			
Auxiliar	88264	SINAPI	ELETRICISTA COM ENCARGOS COMPLEMENTARES	SEDI - SERVIÇOS DIVERSOS	H	0,5720000	24,55	14,04			
Insumo	00038101	SINAPI	TOMADA 2P+T 10A, 250V (APENAS MODULO)	Material	UN	2,0000000	8,80	17,60			
						MO sem LS =>	18,91	LS =>	0,00	MO com LS =>	18,91

Obra
ETI PROFª LICINHA: ORÇAMENTO BASE: AMPLIAÇÃO DE EDIFICAÇÃO 2023

Bancos
SINAPI - 07/2023 - Maranhão
SBC - 07/2023 - Maranhão
ORSE - 06/2023 - Sergipe
SEINFRA - 027 - Ceará

B.D.I.
29,16%

Encargos Sociais
Desonerado: embutido nos
preços unitário dos insumos de
mão de obra, de acordo com as
bases.

Planilha Orçamentária Analítica

		Valor do BDI =>		12,50		Quant. =>		12,0000000		Valor com BDI =>		55,40	
										Preço Total =>		664,80	
Insumo	Código Banco	Descrição	Tipo	Und	Quant.	Valor Unit	Total						
	00038093 SINAPI	ESPELHO / PLACA DE 2 POSTOS 4" X 2", PARA INSTALACAO DE TOMADAS E INTERRUPTORES	Material	UN	1,0000000	2,67	2,67						
			MO sem LS =>		0,00		0,00	MO com LS =>					0,00
			Valor do BDI =>		0,77			Valor com BDI =>					3,44
					Quant. =>		17,0000000	Preço Total =>					58,48
12.2.10	Código Banco	Descrição	Tipo	Und	Quant.	Valor Unit	Total						
Composição	91873 SINAPI	ELETRODUTO RÍGIDO ROSCÁVEL, PVC, DN 40 MM (1 1/4"), PARA CIRCUITOS TERMINAIS, INSTALADO EM PAREDE - FORNECIMENTO E INSTALAÇÃO. AF_12/2015	INEL - INSTALAÇÃO ELÉTRICA/ELETRIFICAÇÃO E ILUMINAÇÃO EXTERNA	M	1,0000000	19,40	19,40						
Composição Auxiliar	88247 SINAPI	AUXILIAR DE ELETRICISTA COM ENCARGOS COMPLEMENTARES	SEDI - SERVIÇOS DIVERSOS	H	0,2190000	19,70	4,31						
Composição Auxiliar	88264 SINAPI	ELETRICISTA COM ENCARGOS COMPLEMENTARES	SEDI - SERVIÇOS DIVERSOS	H	0,2190000	24,55	5,37						
Insumo	00002684 SINAPI	ELETRODUTO DE PVC RIGIDO ROSCAVEL DE 1 1/4", SEM LUVA	Material	M	1,0170000	9,56	9,72						
			MO sem LS =>		7,24		7,24	MO com LS =>					7,24
			Valor do BDI =>		5,65			Valor com BDI =>					25,05
					Quant. =>		50,0000000	Preço Total =>					1.252,50
12.2.11	Código Banco	Descrição	Tipo	Und	Quant.	Valor Unit	Total						
Composição	96986 SINAPI	HASTE DE ATERRAMENTO 3/4 PARA SPDA - FORNECIMENTO E INSTALAÇÃO. AF_12/2017	INEL - INSTALAÇÃO ELÉTRICA/ELETRIFICAÇÃO E	UN	1,0000000	135,78	135,78						
Composição Auxiliar	88247 SINAPI	AUXILIAR DE ELETRICISTA COM ENCARGOS COMPLEMENTARES	SEDI - SERVIÇOS DIVERSOS	H	0,3955000	19,70	7,79						
Composição Auxiliar	88264 SINAPI	ELETRICISTA COM ENCARGOS COMPLEMENTARES	SEDI - SERVIÇOS DIVERSOS	H	0,3955000	24,55	9,70						
Insumo	00003378 SINAPI	!EM PROCESSO DE DESATIVACAO! HASTE DE ATERRAMENTO EM ACO COM 3,00 M DE COMPRIMENTO E DN = 3/4", REVESTIDA COM BAIXA CAMADA DE COBRE, SEM CONECTOR	Material	UN	1,0000000	118,29	118,29						
			MO sem LS =>		13,07		13,07	MO com LS =>					13,07
			Valor do BDI =>		39,59			Valor com BDI =>					175,37
					Quant. =>		3,0000000	Preço Total =>					526,11
13		INSTALAÇÃO HIDRÁULICA					2.815,23						
13.1	Código Banco	Descrição	Tipo	Und	Quant.	Valor Unit	Total						
Composição	052703 SBC	PONTO DE AGUA FRIA PARA CUBAS DE PIA	INSTALACOES HIDRAULICAS - AGUA	UN	1,0000000	110,01	110,01						
Composição Auxiliar	88248 SINAPI	AUXILIAR DE ENCANADOR OU BOMBEIRO HIDRÁULICO COM ENCARGOS COMPLEMENTARES	SEDI - SERVIÇOS DIVERSOS	H	1,2690000	17,48	22,18						
Composição Auxiliar	88267 SINAPI	ENCANADOR OU BOMBEIRO HIDRÁULICO COM ENCARGOS COMPLEMENTARES	SEDI - SERVIÇOS DIVERSOS	H	1,0740000	21,78	23,39						
Insumo	000682 SBC	LUVA PVC ROSCAVEL 3/4" AGUA FRIA	Material	UN	1,0000000	2,76	2,76						
Insumo	003373 SBC	TUBO PVC AGUA ROSCA 3/4"	Material	M	4,0000000	11,58	46,32						
Insumo	004636 SBC	FITA TEFLON VEDA ROSCA 18mm x 25m	Material	M	4,8000000	0,19	0,91						
Insumo	005181 SBC	JOELHO 90 PVC ROSCAVEL 3/4"	Material	UN	2,0000000	2,65	5,30						
Insumo	005715 SBC	NIPLE PVC ROSCA 3/4"	Material	UN	1,0000000	2,59	2,59						
Insumo	005769 SBC	LUVA DE REDUCAO PVC ROSCAVEL 1" x 3/4"	Material	UN	1,0000000	6,56	6,56						
			MO sem LS =>		34,03		34,03	MO com LS =>					34,03
			Valor do BDI =>		32,07			Valor com BDI =>					142,08
					Quant. =>		3,0000000	Preço Total =>					426,24
13.2	Código Banco	Descrição	Tipo	Und	Quant.	Valor Unit	Total						
Composição	89865 SINAPI	TUBO, PVC, SOLDÁVEL, DN 25MM, INSTALADO EM DRENO DE AR-CONDICIONADO - FORNECIMENTO E INSTALAÇÃO. AF_12/2014	INHI - INSTALAÇÕES HIDROS SANITÁRIAS	M	1,0000000	13,98	13,98						
Composição Auxiliar	88248 SINAPI	AUXILIAR DE ENCANADOR OU BOMBEIRO HIDRÁULICO COM ENCARGOS COMPLEMENTARES	SEDI - SERVIÇOS DIVERSOS	H	0,2552000	17,48	4,46						
Composição Auxiliar	88267 SINAPI	ENCANADOR OU BOMBEIRO HIDRÁULICO COM ENCARGOS COMPLEMENTARES	SEDI - SERVIÇOS DIVERSOS	H	0,2552000	21,78	5,55						
Insumo	00009868 SINAPI	TUBO PVC, SOLDÁVEL, DN 25 MM, AGUA FRIA (NBR-5648)	Material	M	1,0549000	3,75	3,95						
Insumo	00038383 SINAPI	LIXA D'AGUA EM FOLHA, GRAO 100	Material	UN	0,0142000	1,86	0,02						
			MO sem LS =>		7,50		7,50	MO com LS =>					7,50
			Valor do BDI =>		4,07			Valor com BDI =>					18,05
					Quant. =>		6,0000000	Preço Total =>					108,30
13.3	Código Banco	Descrição	Tipo	Und	Quant.	Valor Unit	Total						
Composição	052765 SBC	PONTO DE AGUA FRIA EM TUBO PVC SOLDÁVEL PARA CHUVEIRO	INSTALACOES HIDRAULICAS - AGUA	UN	1,0000000	93,19	93,19						
Composição Auxiliar	88248 SINAPI	AUXILIAR DE ENCANADOR OU BOMBEIRO HIDRÁULICO COM ENCARGOS COMPLEMENTARES	SEDI - SERVIÇOS DIVERSOS	H	1,4590000	17,48	25,50						
Composição Auxiliar	88267 SINAPI	ENCANADOR OU BOMBEIRO HIDRÁULICO COM ENCARGOS COMPLEMENTARES	SEDI - SERVIÇOS DIVERSOS	H	1,4590000	21,78	31,77						
Insumo	002675 SBC	JOELHO 90 PVC SOLDÁVEL 25mm AGUA FRIA	Material	UN	1,0000000	0,83	0,83						
Insumo	003389 SBC	ADESIVO PARA PVC bisnaga de 75 gramas	Material	UN	0,2000000	9,50	1,90						
Insumo	003487 SBC	LIXA PARA MADEIRA S422 NORTON 100	Material	UN	0,0200000	0,90	0,01						
Insumo	003889 SBC	SOLUCAO LIMPADORA PARA TUBOS PVC FRASCO 1 LITRO	Material	UN	0,0300000	54,54	1,63						
Insumo	005621 SBC	LUVA PVC SOLDÁVEL 25mm	Material	UN	1,0000000	0,93	0,93						
Insumo	005650 SBC	BUCHA REDUCAO LONGA PVC SOLDÁVEL 40x25mm	Material	UN	1,0000000	4,25	4,25						
Insumo	005676 SBC	JOELHO 90 PVC SOLDÁVEL AZUL 25mm x 3/4"	Material	UN	1,0000000	9,35	9,35						
Insumo	051067 SBC	TUBO PVC AGUA SOLDÁVEL 25mm	Material	M	3,6000000	4,73	17,02						
			MO sem LS =>		42,91		42,91	MO com LS =>					42,91
			Valor do BDI =>		27,17			Valor com BDI =>					120,36
					Quant. =>		4,0000000	Preço Total =>					481,44
13.4	Código Banco	Descrição	Tipo	Und	Quant.	Valor Unit	Total						
							17	de 26					

Obra
ETI PROFª LICINHA: ORÇAMENTO BASE: AMPLIAÇÃO DE EDIFICAÇÃO 2023

Bancos
SINAPI - 07/2023 - Maranhão
SBC - 07/2023 - Maranhão
ORSE - 06/2023 - Sergipe
SEINFRA - 027 - Ceará

B.D.I.
29,16%

Encargos Sociais
Desonerado: embutido nos
preços unitário dos insumos de
mão de obra, de acordo com as
bases.

Planilha Orçamentária Analítica

Composição	Código	Banco	Descrição	Tipo	Und	Quant.	Valor Unit	Total			
Composição	052850	SBC	PONTO AGUA FRIA PVC P/CAIXA DESCARGA ACOPLADA/VASO SANITARIO	INSTALACOES HIDRAULICAS - AGUA	UN	1,0000000	83,47	83,47			
Composição Auxiliar	88248	SINAPI	AUXILIAR DE ENCANADOR OU BOMBEIRO HIDRÁULICO COM ENCARGOS COMPLEMENTARES	SEDI - SERVIÇOS DIVERSOS	H	0,7810000	17,48	13,65			
Composição Auxiliar	88267	SINAPI	ENCANADOR OU BOMBEIRO HIDRÁULICO COM ENCARGOS COMPLEMENTARES	SEDI - SERVIÇOS DIVERSOS	H	1,5630000	21,78	34,04			
Insumo	000682	SBC	LUVA PVC ROSCAVEL 3/4" AGUA FRIA	Material	UN	1,0000000	2,76	2,76			
Insumo	003375	SBC	TUBO PVC AGUA ROSCA 1.1/2"	Material	M	0,5000000	35,69	17,84			
Insumo	004636	SBC	FITA TEFLON VEDA ROSCA 18mm x 25m	Material	M	3,8600000	0,19	0,73			
Insumo	005181	SBC	JOELHO 90 PVC ROSCAVEL 3/4"	Material	UN	2,0000000	2,65	5,30			
Insumo	005715	SBC	NIPLE PVC ROSCA 3/4"	Material	UN	1,0000000	2,59	2,59			
Insumo	005769	SBC	LUVA DE REDUCAO PVC ROSCAVEL 1" x 3/4"	Material	UN	1,0000000	6,56	6,56			
						MO sem LS =>	36,15	LS =>	0,00	MO com LS =>	36,15
						Valor do BDI =>	24,33			Valor com BDI =>	107,80
						Quant. =>	6,0000000	Preço Total =>	646,80		

13.5	Código	Banco	Descrição	Tipo	Und	Quant.	Valor Unit	Total			
Composição	023219	SBC	PONTO DE AGUA FRIA EM TUBO PVC SOLDÁVEL PARA LAVATORIO	REFORMA E RECONSTRUCAO	UN	1,0000000	83,36	83,36			
Composição Auxiliar	88248	SINAPI	AUXILIAR DE ENCANADOR OU BOMBEIRO HIDRÁULICO COM ENCARGOS COMPLEMENTARES	SEDI - SERVIÇOS DIVERSOS	H	1,3290000	17,48	23,23			
Composição Auxiliar	88267	SINAPI	ENCANADOR OU BOMBEIRO HIDRÁULICO COM ENCARGOS COMPLEMENTARES	SEDI - SERVIÇOS DIVERSOS	H	1,3290000	21,78	28,94			
Insumo	002675	SBC	JOELHO 90 PVC SOLDÁVEL 25mm AGUA FRIA	Material	UN	1,0000000	0,83	0,83			
Insumo	003389	SBC	ADESIVO PARA PVC bisnaga de 75 gramas	Material	UN	0,2000000	9,50	1,90			
Insumo	003487	SBC	LIXA PARA MADEIRA S422 NORTON 100	Material	UN	0,0200000	0,90	0,01			
Insumo	003889	SBC	SOLUCAO LIMPADORA PARA TUBOS PVC FRASCO 1 LITRO	Material	UN	0,0300000	54,54	1,63			
Insumo	005621	SBC	LUVA PVC SOLDÁVEL 25mm	Material	UN	1,0000000	0,93	0,93			
Insumo	005650	SBC	BUCHA REDUCAO LONGA PVC SOLDÁVEL 40x25mm	Material	UN	1,0000000	4,25	4,25			
Insumo	005676	SBC	JOELHO 90 PVC SOLDÁVEL AZUL 25mm x 3/4"	Material	UN	1,0000000	9,35	9,35			
Insumo	051067	SBC	TUBO PVC AGUA SOLDÁVEL 25mm	Material	M	2,6000000	4,73	12,29			
						MO sem LS =>	39,09	LS =>	0,00	MO com LS =>	39,09
						Valor do BDI =>	24,30			Valor com BDI =>	107,66
						Quant. =>	7,0000000	Preço Total =>	753,62		

13.6	Código	Banco	Descrição	Tipo	Und	Quant.	Valor Unit	Total			
Composição	052711	SBC	PONTO DE AGUA FRIA PARA BEBEDOURO	INSTALACOES HIDRAULICAS - AGUA	UN	1,0000000	308,79	308,79			
Composição Auxiliar	88248	SINAPI	AUXILIAR DE ENCANADOR OU BOMBEIRO HIDRÁULICO COM ENCARGOS COMPLEMENTARES	SEDI - SERVIÇOS DIVERSOS	H	7,0300000	17,48	122,88			
Composição Auxiliar	88267	SINAPI	ENCANADOR OU BOMBEIRO HIDRÁULICO COM ENCARGOS COMPLEMENTARES	SEDI - SERVIÇOS DIVERSOS	H	4,4920000	21,78	97,83			
Insumo	000682	SBC	LUVA PVC ROSCAVEL 3/4" AGUA FRIA	Material	UN	2,0000000	2,76	5,52			
Insumo	003373	SBC	TUBO PVC AGUA ROSCA 3/4"	Material	M	5,0000000	11,58	57,90			
Insumo	004636	SBC	FITA TEFLON VEDA ROSCA 18mm x 25m	Material	M	5,6000000	0,19	1,06			
Insumo	005181	SBC	JOELHO 90 PVC ROSCAVEL 3/4"	Material	UN	2,0000000	2,65	5,30			
Insumo	005715	SBC	NIPLE PVC ROSCA 3/4"	Material	UN	2,0000000	2,59	5,18			
Insumo	005769	SBC	LUVA DE REDUCAO PVC ROSCAVEL 1" x 3/4"	Material	UN	2,0000000	6,56	13,12			
						MO sem LS =>	164,02	LS =>	0,00	MO com LS =>	164,02
						Valor do BDI =>	90,04			Valor com BDI =>	398,83
						Quant. =>	1,0000000	Preço Total =>	398,83		

15	Código	Banco	Descrição	Tipo	Und	Quant.	Valor Unit	Total			
15.1			INSTALAÇÃO SANITÁRIA, TUBULAÇÕES E CONEXÕES DE PVC					2.904,34			
Composição	1678	ORSE	Ponto de esgoto com tubo de pvc rígido soldável de Ø 50 mm (pias de cozinha, máquinas de lavar, etc...)	Tubos e Conexões de PVC Rígido Soldável para Esgoto	un	1,0000000	109,83	109,83			
Composição Auxiliar	10549	ORSE	Encargos Complementares - Servente	Provisórios	h	0,3000000	3,72	1,11			
Composição Auxiliar	10554	ORSE	Encargos Complementares - Encanador	Provisórios	h	0,3000000	3,63	1,08			
Insumo	138	ORSE	Adesivo pvc em frasco de 850 gramas	Material	kg	0,0150000	72,41	1,08			
Insumo	1703	ORSE	Pasta lubrificante p/ pvc je	Material	kg	0,0600000	63,50	3,81			
Insumo	2036	ORSE	Solucao limpadora pvc	Material	l	0,0230000	69,74	1,60			
Insumo	00000013	SINAPI	ESTOPA	Material	KG	0,0500000	18,09	0,90			
Insumo	00002696	SINAPI	ENCANADOR OU BOMBEIRO HIDRAULICO	Mão de Obra	H	0,3000000	16,55	4,96			
Insumo	00003518	SINAPI	JOELHO PVC, SOLDÁVEL, PB, 45 GRAUS, DN 50 MM, PARA ESGOTO PREDIAL	Material	UN	3,0000000	3,31	9,93			
Insumo	00003767	SINAPI	LIXA EM FOLHA PARA PAREDE OU MADEIRA, NUMERO 120 (COR VERMELHA)	Material	UN	0,2000000	0,89	0,17			
Insumo	00006111	SINAPI	SERVENTE DE OBRAS	Mão de Obra	H	0,3000000	11,70	3,51			
Insumo	00007097	SINAPI	TE SANITARIO, PVC, DN 50 X 50 MM, SERIE NORMAL, PARA ESGOTO PREDIAL	Material	UN	1,0000000	6,56	6,56			
Insumo	00009838	SINAPI	TUBO PVC SERIE NORMAL, DN 50 MM, PARA ESGOTO PREDIAL (NBR 5688)	Material	M	8,0000000	9,39	75,12			
						MO sem LS =>	8,47	LS =>	0,00	MO com LS =>	8,47
						Valor do BDI =>	32,02			Valor com BDI =>	141,85
						Quant. =>	3,0000000	Preço Total =>	425,55		

15.2	Código	Banco	Descrição	Tipo	Und	Quant.	Valor Unit	Total
------	--------	-------	-----------	------	-----	--------	------------	-------

Obra
ETI PROFª LICINHA: ORÇAMENTO BASE: AMPLIAÇÃO DE EDIFICAÇÃO 2023

Bancos
SINAPI - 07/2023 - Maranhão
SBC - 07/2023 - Maranhão
ORSE - 06/2023 - Sergipe
SEINFRA - 027 - Ceará

B.D.I.
29,16%

Encargos Sociais
Desonerado: embutido nos
preços unitário dos insumos de
mão de obra, de acordo com as
bases.

Planilha Orçamentária Analítica

Composição	Código	Banco	Descrição	Tipo	Und	Quant.	Valor Unit	Total
	74104/001	SINAPI	CAIXA DE INSPEÇÃO EM ALVENARIA DE TIJOLO MACIÇO 60X60X60CM, REVESTIDA INTERNAMENTO COM BARRA LISA (CIMENTO E AREIA, TRAÇO 1:4) E=2,0CM, COM TAMPA PRÉ-MOLDADA DE CONCRETO E FUNDO DE CONCRETO 15MPA TIPO C - ESCAVAÇÃO E CONFEÇÃO	INHI - INSTALAÇÕES HIDROS SANITÁRIAS	UN	1,0000000	203,68	203,68
Composição Auxiliar	94969	SINAPI	CONCRETO FCK = 15MPA, TRAÇO 1:3,4:3,5 (EM MASSA SECA DE CIMENTO/ AREIA MÉDIA/ BRITA 1) - PREPARO MECÂNICO COM BETONEIRA 600 L. AF_05/2021	FUES - FUNDAÇÕES E ESTRUTURAS	m³	0,0180000	392,37	7,06
Composição Auxiliar	93358	SINAPI	ESCAVAÇÃO MANUAL DE VALA COM PROFUNDIDADE MENOR OU IGUAL A 1,30 M. AF_02/2021	MOV-T - MOVIMENTO DE TERRA	m³	0,2160000	68,79	14,85
Composição Auxiliar	87335	SINAPI	ARGAMASSA TRAÇO 1:2:8 (EM VOLUME DE CIMENTO, CAL E AREIA MÉDIA ÚMIDA) PARA EMBOÇO/MASSA ÚNICA/ASSENTAMENTO DE ALVENARIA DE VEDAÇÃO, PREPARO MECÂNICO COM MISTURADOR DE EIXO HORIZONTAL DE 300 KG. AF_08/2019	SEDI - SERVIÇOS DIVERSOS	m²	0,0228000	490,19	11,17
Composição Auxiliar	88630	SINAPI	ARGAMASSA TRAÇO 1:4 (CIMENTO E AREIA MÉDIA), PREPARO MECÂNICO COM BETONEIRA 400 L. AF_08/2014	SEDI - SERVIÇOS DIVERSOS	m²	0,0165000	441,71	7,28
Composição Auxiliar	88316	SINAPI	SERVENTE COM ENCARGOS COMPLEMENTARES	SEDI - SERVIÇOS DIVERSOS	H	1,6500000	17,39	28,69
Composição Auxiliar	88309	SINAPI	PEDREIRO COM ENCARGOS COMPLEMENTARES	SEDI - SERVIÇOS DIVERSOS	H	1,9000000	22,51	42,76
Composição Auxiliar	6087	SINAPI	TAMPA EM CONCRETO ARMADO 60X60X5CM P/CX INSPECAO/FOSSA SEPTICA	INHI - INSTALAÇÕES HIDROS SANITÁRIAS	UN	1,0000000	35,81	35,81
Insumo	00001379	SINAPI	CIMENTO PORTLAND COMPOSTO CP II-32	Material	KG	0,8000000	0,84	0,67
Insumo	00007258	SINAPI	TIJOLO CERAMICO MACICO COMUM *5 X 10 X 20* CM (L X A X C)	Material	UN	75,8860000	0,73	55,39
				MO sem LS =>		70,51		70,51
				Valor do BDI =>		59,39		263,07
				Quant. =>		2,0000000	Preço Total =>	526,14

15.3	Código	Banco	Descrição	Tipo	Und	Quant.	Valor Unit	Total
Composição	1679	ORSE	Ponto de esgoto com tubo de pvc rígido soldável de Ø 40 mm (lavatórios, mictórios, ralos sifonados, etc...)	Tubos e Conexões de PVC Rígido Soldável para Esgoto	un	1,0000000	70,39	70,39
Composição Auxiliar	10549	ORSE	Encargos Complementares - Servente	Provisórios	h	0,6500000	3,72	2,41
Composição Auxiliar	10554	ORSE	Encargos Complementares - Encanador	Provisórios	h	0,6500000	3,63	2,35
Insumo	138	ORSE	Adesivo pvc em frasco de 850 gramas	Material	kg	0,0390000	72,41	2,82
Insumo	1703	ORSE	Pasta lubrificante p/ pvc je	Material	kg	0,0900000	63,50	5,71
Insumo	2036	ORSE	Solucao limpadora pvc	Material	l	0,0600000	69,74	4,18
Insumo	00002696	SINAPI	ENCANADOR OU BOMBEIRO HIDRAULICO	Mão de Obra	H	0,6500000	16,55	10,75
Insumo	00003516	SINAPI	JOELHO PVC, SOLDAVEL, BB, 45 GRAUS, DN 40 MM, PARA ESGOTO PREDIAL	Material	UN	3,0000000	2,04	6,12
Insumo	00003517	SINAPI	JOELHO PVC, SOLDAVEL, BB, 90 GRAUS, SEM ANEL, DN 40 MM, PARA ESGOTO PREDIAL SECUNDARIO	Material	UN	3,0000000	1,84	5,52
Insumo	00003767	SINAPI	LIXA EM FOLHA PARA PAREDE OU MADEIRA, NUMERO 120 (COR VERMELHA)	Material	UN	0,2000000	0,89	0,17
Insumo	00006111	SINAPI	SERVENTE DE OBRAS	Mão de Obra	H	0,6500000	11,70	7,60
Insumo	00009835	SINAPI	TUBO PVC SERIE NORMAL, DN 40 MM, PARA ESGOTO PREDIAL (NBR 5688)	Material	M	4,0000000	5,69	22,76
				MO sem LS =>		18,35		18,35
				Valor do BDI =>		20,52		90,91
				Quant. =>		13,0000000	Preço Total =>	1.181,83

15.4	Código	Banco	Descrição	Tipo	Und	Quant.	Valor Unit	Total
Composição	1683	ORSE	Ponto de esgoto com tubo de pvc rígido soldável de Ø 100 mm (vaso sanitário)	Tubos e Conexões de PVC Rígido Soldável para Esgoto	pt	1,0000000	99,47	99,47
Composição Auxiliar	10549	ORSE	Encargos Complementares - Servente	Provisórios	h	0,4000000	3,72	1,48
Composição Auxiliar	10554	ORSE	Encargos Complementares - Encanador	Provisórios	h	0,4000000	3,63	1,45
Insumo	138	ORSE	Adesivo pvc em frasco de 850 gramas	Material	kg	0,0150000	72,41	1,08
Insumo	00000013	SINAPI	ESTOPA	Material	KG	0,0500000	18,09	0,90
Insumo	00002696	SINAPI	ENCANADOR OU BOMBEIRO HIDRAULICO	Mão de Obra	H	0,4000000	16,55	6,62
Insumo	00003520	SINAPI	JOELHO PVC, SOLDAVEL, PB, 90 GRAUS, DN 100 MM, PARA ESGOTO PREDIAL	Material	UN	2,0000000	7,26	14,52
Insumo	00006111	SINAPI	SERVENTE DE OBRAS	Mão de Obra	H	0,4000000	11,70	4,68
Insumo	00009836	SINAPI	TUBO PVC SERIE NORMAL, DN 100 MM, PARA ESGOTO PREDIAL (NBR 5688)	Material	M	4,0000000	13,02	52,08
Insumo	00010908	SINAPI	JUNCAO DE REDUCAO INVERTIDA, PVC SOLDAVEL, 100 X 50 MM, SERIE NORMAL PARA ESGOTO PREDIAL	Material	UN	1,0000000	16,66	16,66
				MO sem LS =>		11,30		11,30
				Valor do BDI =>		29,00		128,47
				Quant. =>		6,0000000	Preço Total =>	770,82

16	Código	Banco	Descrição	Tipo	Und	Quant.	Valor Unit	Total
			PREVENÇÃO E COMBATE A INCÊNDIO					408,38
16.0.1								
Composição	72553	SINAPI	EXTINTOR DE PQS 4KG - FORNECIMENTO E INSTALACAO	INES - INSTALAÇÕES ESPECIAIS	UN	1,0000000	198,62	198,62
Composição Auxiliar	88267	SINAPI	ENCANADOR OU BOMBEIRO HIDRÁULICO COM ENCARGOS COMPLEMENTARES	SEDI - SERVIÇOS DIVERSOS	H	0,3000000	21,78	6,53
Composição Auxiliar	88316	SINAPI	SERVENTE COM ENCARGOS COMPLEMENTARES	SEDI - SERVIÇOS DIVERSOS	H	0,3000000	17,39	5,21
Insumo	00004350	SINAPI	BUCHA DE NYLON, DIAMETRO DO FURO 8 MM, COMPRIMENTO 40 MM, COM PARAFUSO DE ROSCA SOBERBA, CABECA CHATA, FENDA SIMPLES, 4,8 X 50 MM	Material	UN	1,0000000	0,73	0,73
Insumo	00010891	SINAPI	EXTINTOR DE INCENDIO PORTATIL COM CARGA DE PO QUIMICO SECO (PQS) DE 4 KG, CLASSE BC	Material	UN	1,0000000	186,15	186,15
				MO sem LS =>		8,63		8,63
				Valor do BDI =>		57,91		256,53
				Quant. =>		1,0000000	Preço Total =>	256,53

	Código	Banco	Descrição	Tipo	Und	Quant.	Valor Unit	Total
Insumo	00038774	SINAPI	LUMINARIA DE EMERGENCIA 30 LEDS, POTENCIA 2 W, BATERIA DE LITIO, AUTONOMIA DE 6 HORAS	Material	UN	1,0000000	18,34	18,34
				MO sem LS =>		0,00		0,00
				Valor do BDI =>		5,34		23,68
				Quant. =>		0,00	Preço Total =>	23,68

Obra
ETI PROFª LICINHA: ORÇAMENTO BASE: AMPLIAÇÃO DE EDIFICAÇÃO 2023

Bancos
SINAPI - 07/2023 - Maranhão
SBC - 07/2023 - Maranhão
ORSE - 06/2023 - Sergipe
SEINFRA - 027 - Ceará

B.D.I.
29,16%

Encargos Sociais
Desonerado: embutido nos
preços unitário dos insumos de
mão de obra, de acordo com as
bases.

Planilha Orçamentária Analítica

Quant. => 5,0000000 Preço Total => 118,40

Insumo	Código	Banco	Descrição	Tipo	Und	Quant.	Valor Unit	Total
	00037539	SINAPI	PLACA DE SINALIZAÇÃO DE SEGURANCA CONTRA INCENDIO, FOTOLUMINESCENTE, RETANGULAR, *13 X 26* CM, EM PVC *2* MM ANTI-CHAMAS (SIMBOLOS, CORES E PICTOGRAMAS CONFORME NBR 16820)	Material	UN	1,0000000	25,90	25,90
				MO sem LS =>		0,00		0,00
				Valor do BDI =>		7,55		33,45
					LS =>	0,00		0,00
								33,45
					MO com LS =>			0,00
								33,45
					Valor com BDI =>			33,45
					Quant. =>	1,0000000		33,45
								33,45

17	Código	Banco	Descrição	Tipo	Und	Quant.	Valor Unit	Total
			LOUÇAS E METAIS					13.799,58
17.1								
Composição	94794	SINAPI	REGISTRO DE GAVETA BRUTO, LATÃO, ROSCÁVEL, 1 1/2, COM ACABAMENTO E CANOPLA CROMADOS, INSTALADO EM RESERVAÇÃO DE ÁGUA DE EDIFICAÇÃO QUE POSSUA RESERVATÓRIO DE FIBRA/FIBROCIMENTO FORNECIMENTO E INSTALAÇÃO. AF_06/2016	INHI - INSTALAÇÕES HIDROS SANITÁRIAS	UN	1,0000000	133,78	133,78
Composição Auxiliar	88248	SINAPI	AUXILIAR DE ENCANADOR OU BOMBEIRO HIDRÁULICO COM ENCARGOS COMPLEMENTARES	SEDI - SERVIÇOS DIVERSOS	H	0,3743000	17,48	6,54
Composição Auxiliar	88267	SINAPI	ENCANADOR OU BOMBEIRO HIDRÁULICO COM ENCARGOS COMPLEMENTARES	SEDI - SERVIÇOS DIVERSOS	H	0,3743000	21,78	8,15
Insumo	00003148	SINAPI	FITA VEDA ROSCA EM ROLOS DE 18 MM X 50 M (L X C)	Material	UN	0,0192000	14,38	0,27
Insumo	00006015	SINAPI	REGISTRO GAVETA COM ACABAMENTO E CANOPLA CROMADOS, SIMPLES, BITOLA 1 1/2" (REF 1509)	Material	UN	1,0000000	118,82	118,82
				MO sem LS =>		11,01		11,01
				Valor do BDI =>		39,01		172,79
					LS =>	0,00		11,01
								172,79
					MO com LS =>			11,01
								172,79
					Valor com BDI =>			172,79
					Quant. =>	3,0000000		518,37
								518,37

17.2	Código	Banco	Descrição	Tipo	Und	Quant.	Valor Unit	Total
Composição	86883	SINAPI	SIFÃO DO TIPO FLEXÍVEL EM PVC 1 X 1.1/2 - FORNECIMENTO E INSTALAÇÃO. AF_01/2020	INHI - INSTALAÇÕES HIDROS SANITÁRIAS	UN	1,0000000	11,16	11,16
Composição Auxiliar	88267	SINAPI	ENCANADOR OU BOMBEIRO HIDRÁULICO COM ENCARGOS COMPLEMENTARES	SEDI - SERVIÇOS DIVERSOS	H	0,0845000	21,78	1,84
Composição Auxiliar	88316	SINAPI	SERVENTE COM ENCARGOS COMPLEMENTARES	SEDI - SERVIÇOS DIVERSOS	H	0,0266000	17,39	0,46
Insumo	00003146	SINAPI	FITA VEDA ROSCA EM ROLOS DE 18 MM X 10 M (L X C)	Material	UN	0,0332000	3,90	0,12
Insumo	00044945	SINAPI	SIFÃO / TUBO SINFONADO EXTENSIVEL/SANFONADO, UNIVERSAL/SIMPLES, ENTRE *50 A 70* CM, DE PLASTICO BRANCO	Material	UN	1,0000000	8,74	8,74
				MO sem LS =>		1,73		1,73
				Valor do BDI =>		3,25		14,41
					LS =>	0,00		1,73
								14,41
					MO com LS =>			1,73
								14,41
					Valor com BDI =>			14,41
					Quant. =>	10,0000000		144,10
								144,10

17.3	Código	Banco	Descrição	Tipo	Und	Quant.	Valor Unit	Total
Composição	86910	SINAPI	TORNEIRA CROMADA TUBO MÓVEL, DE PAREDE, 1/2 OU 3/4, PARA PIA DE COZINHA, PADRÃO MÉDIO - FORNECIMENTO E INSTALAÇÃO. AF_01/2020	INHI - INSTALAÇÕES HIDROS SANITÁRIAS	UN	1,0000000	134,86	134,86
Composição Auxiliar	88267	SINAPI	ENCANADOR OU BOMBEIRO HIDRÁULICO COM ENCARGOS COMPLEMENTARES	SEDI - SERVIÇOS DIVERSOS	H	0,1164000	21,78	2,53
Composição Auxiliar	88316	SINAPI	SERVENTE COM ENCARGOS COMPLEMENTARES	SEDI - SERVIÇOS DIVERSOS	H	0,0367000	17,39	0,63
Insumo	00003146	SINAPI	FITA VEDA ROSCA EM ROLOS DE 18 MM X 10 M (L X C)	Material	UN	0,0210000	3,90	0,08
Insumo	00011773	SINAPI	TORNEIRA METALICA CROMADA DE PAREDE, PARA COZINHA, BICA MOVEL, COM AREJADOR, 1/2 " OU 3/4 " (REF 1167 / 1168)	Material	UN	1,0000000	131,62	131,62
				MO sem LS =>		2,39		2,39
				Valor do BDI =>		39,32		174,18
					LS =>	0,00		2,39
								174,18
					MO com LS =>			2,39
								174,18
					Valor com BDI =>			174,18
					Quant. =>	2,0000000		348,36
								348,36

17.4	Código	Banco	Descrição	Tipo	Und	Quant.	Valor Unit	Total
Composição	96805	SINAPI	KIT CHASSI PEX, PRÉ-FABRICADO, PARA CHUVEIRO COM REGISTROS DE PRESSÃO E CONEXÕES POR ANEL DESLIZANTE FORNECIMENTO E INSTALAÇÃO. AF_06/2015	INHI - INSTALAÇÕES HIDROS SANITÁRIAS	UN	1,0000000	187,18	187,18
Composição Auxiliar	88248	SINAPI	AUXILIAR DE ENCANADOR OU BOMBEIRO HIDRÁULICO COM ENCARGOS COMPLEMENTARES	SEDI - SERVIÇOS DIVERSOS	H	0,4094000	17,48	7,15
Composição Auxiliar	88267	SINAPI	ENCANADOR OU BOMBEIRO HIDRÁULICO COM ENCARGOS COMPLEMENTARES	SEDI - SERVIÇOS DIVERSOS	H	0,6141000	21,78	13,37
Insumo	00039353	SINAPI	KIT CHUVEIRO PARA INSTALACAO PEX, QUADRO METALICO COM 2 TRAVESSAS, SUPERIOR COM ESPERA PARA CHUVEIRO E INFERIOR COM 2 REGISTROS DE PRESSAO DE 1/2 ", LARGURA DE *390* MM X ALTURA DE *900* MM, PARA CONEXAO COM ANEL DESLIZANTE (INCLUI REGISTROS PRESSAO E TUBOS PEX COM CONEXOES, SEM REGISTRO GAVETA, NAO INCLUI CARENAGEM)	Material	UN	1,0000000	166,66	166,66
				MO sem LS =>		15,49		15,49
				Valor do BDI =>		54,58		241,76
					LS =>	0,00		15,49
								241,76
					MO com LS =>			15,49
								241,76
					Valor com BDI =>			241,76
					Quant. =>	4,0000000		967,04
								967,04

17.5	Código	Banco	Descrição	Tipo	Und	Quant.	Valor Unit	Total
Composição	86939	SINAPI	LAVATÓRIO LOUÇA BRANCA COM COLUNA, *44 X 35,5* CM, PADRÃO POPULAR, INCLUSO SIFÃO FLEXÍVEL EM PVC, VÁLVULA E ENGATE FLEXÍVEL 30CM EM PLÁSTICO E COM TORNEIRA CROMADA PADRÃO POPULAR - FORNECIMENTO E INSTALAÇÃO. AF_01/2020	INHI - INSTALAÇÕES HIDROS SANITÁRIAS	UN	1,0000000	434,89	434,89
Composição Auxiliar	86879	SINAPI	VÁLVULA EM PLÁSTICO 1 PARA PIA, TANQUE OU LAVATÓRIO, COM OU SEM LADRÃO - FORNECIMENTO E INSTALAÇÃO. AF_01/2020	INHI - INSTALAÇÕES HIDROS SANITÁRIAS	UN	1,0000000	8,61	8,61
Composição Auxiliar	86883	SINAPI	SIFÃO DO TIPO FLEXÍVEL EM PVC 1 X 1.1/2 - FORNECIMENTO E INSTALAÇÃO. AF_01/2020	INHI - INSTALAÇÕES HIDROS SANITÁRIAS	UN	1,0000000	11,16	11,16
Composição Auxiliar	86884	SINAPI	ENGATE FLEXÍVEL EM PLÁSTICO BRANCO, 1/2 X 30CM - FORNECIMENTO E INSTALAÇÃO. AF_01/2020	INHI - INSTALAÇÕES HIDROS SANITÁRIAS	UN	1,0000000	9,52	9,52
Composição Auxiliar	86902	SINAPI	LAVATÓRIO LOUÇA BRANCA COM COLUNA, *44 X 35,5* CM, PADRÃO POPULAR - FORNECIMENTO E INSTALAÇÃO. AF_01/2020	INHI - INSTALAÇÕES HIDROS SANITÁRIAS	UN	1,0000000	326,91	326,91
Composição Auxiliar	86906	SINAPI	TORNEIRA CROMADA DE MESA, 1/2 OU 3/4, PARA LAVATÓRIO, PADRÃO POPULAR - FORNECIMENTO E INSTALAÇÃO. AF_01/2020	INHI - INSTALAÇÕES HIDROS SANITÁRIAS	UN	1,0000000	78,69	78,69
				MO sem LS =>		29,49		29,49
				Valor do BDI =>		126,81		561,70
					LS =>	0,00		29,49
								561,70
					MO com LS =>			29,49
								561,70
					Valor com BDI =>			561,70
					Quant. =>			561,70
								561,70

Obra
ETI PROFª LICINHA: ORÇAMENTO BASE: AMPLIAÇÃO DE EDIFICAÇÃO 2023

Bancos
SINAPI - 07/2023 - Maranhão
SBC - 07/2023 - Maranhão
ORSE - 06/2023 - Sergipe
SEINFRA - 027 - Ceará

B.D.I.
29,16%

Encargos Sociais
Desonerado: embutido nos
preços unitário dos insumos de
mão de obra, de acordo com as
bases.

Planilha Orçamentária Analítica

Quant. => 1,0000000 Preço Total => 561,70

	Código	Banco	Descrição	Tipo	Und	Quant.	Valor Unit	Total		
17.6	190429	SBC	BANCADA EM GRANITO CINZA ANDORINHA	APARELHOS SANITARIOS	m²	1,0000000	481,50	481,50		
Composição	88243	SINAPI	AJUDANTE ESPECIALIZADO COM ENCARGOS COMPLEMENTARES	SEDI - SERVIÇOS DIVERSOS	H	0,7580000	17,92	13,58		
Composição Auxiliar	88274	SINAPI	MARMORISTA/GRANITEIRO COM ENCARGOS COMPLEMENTARES	SEDI - SERVIÇOS DIVERSOS	H	0,7580000	22,40	16,97		
Composição Auxiliar	000050	SBC	CIMENTO PORTLAND CP III 32RS NBR 11578 (quilo)	Material	KG	4,6000000	0,84	3,86		
Insumo	000100	SBC	AREIA GROSSA LAVADA	Material	m³	0,0010000	65,84	0,06		
Insumo	001100	SBC	CIMENTO DIRECIONAL BRANCO (SACO 1 QUILOGRAMA)	Material	KG	1,8200000	5,62	10,22		
Insumo	004612	SBC	APOIO EM MAO FRANCESA EM ACO INOXIDAVEL 304 27x15cm	Material	UN	2,0000000	121,28	242,56		
Insumo	008184	SBC	GRANITO CINZA ANDORINHA 3cm	Material	m²	1,0500000	185,00	194,25		
					MO sem LS =>	22,19	LS =>	0,00	MO com LS =>	22,19
					Valor do BDI =>	140,40			Valor com BDI =>	621,90
						Quant. =>	0,6500000	Preço Total =>	404,23	

	Código	Banco	Descrição	Tipo	Und	Quant.	Valor Unit	Total		
17.7	190905	SBC	TANQUE DUPLO DE GRANITO SINTETICO 1,00x 51cm C/ METAIS	APARELHOS SANITARIOS	UN	1,0000000	1.016,22	1.016,22		
Composição	88248	SINAPI	AUXILIAR DE ENCANADOR OU BOMBEIRO HIDRÁULICO COM ENCARGOS COMPLEMENTARES	SEDI - SERVIÇOS DIVERSOS	H	3,1200000	17,48	54,53		
Composição Auxiliar	88267	SINAPI	ENCANADOR OU BOMBEIRO HIDRÁULICO COM ENCARGOS COMPLEMENTARES	SEDI - SERVIÇOS DIVERSOS	H	2,8180000	21,78	61,37		
Composição Auxiliar	000050	SBC	CIMENTO PORTLAND CP III 32RS NBR 11578 (quilo)	Material	KG	4,0000000	0,84	3,36		
Insumo	000100	SBC	AREIA GROSSA LAVADA	Material	m³	0,0010000	65,84	0,06		
Insumo	001100	SBC	CIMENTO DIRECIONAL BRANCO (SACO 1 QUILOGRAMA)	Material	KG	1,2000000	5,62	6,74		
Insumo	003829	SBC	TORNEIRA PARA TANQUE REF.1133 CROMADA 1/2"	Material	UN	2,0000000	131,90	263,80		
Insumo	004636	SBC	FITA TEFLON VEDA ROSCA 18mm x 25m	Material	M	0,8000000	0,19	0,15		
Insumo	017084	SBC	SIFAO PARA TANQUE 1.1/4" x 1.1/2" PERLEX	Material	UN	2,0000000	151,90	303,80		
Insumo	033134	SBC	VALVULA INOXIDAVEL LONGA PARA TANQUE 2.1/2"x1.1/4"	Material	UN	1,0000000	71,21	71,21		
Insumo	037084	SBC	TANQUE DUPLO DE GRANITO SINTETICO PREMIUM 1,00x0,60m	Material	UN	1,0000000	251,20	251,20		
					MO sem LS =>	86,69	LS =>	0,00	MO com LS =>	86,69
					Valor do BDI =>	296,32			Valor com BDI =>	1.312,54
						Quant. =>	1,0000000	Preço Total =>	1.312,54	

	Código	Banco	Descrição	Tipo	Und	Quant.	Valor Unit	Total		
17.8	12277	ORSE	Lavatório com bancada em granito cinza andorinha, e = 2cm, dim 2.20x0.60, com 03 cubas de embutir de louça, sifão ajustável metalizado, válvula cromada, torneira cromada, inclusive rodopia 10 cm, assentada	Louças e Metais Sanitários	un	1,0000000	2.417,78	2.417,78		
Composição	10549	ORSE	Encargos Complementares - Servente	Provisórios	h	4,0000000	3,72	14,88		
Composição Auxiliar	10550	ORSE	Encargos Complementares - Pedreiro	Provisórios	h	4,0000000	3,57	14,28		
Composição Auxiliar	10554	ORSE	Encargos Complementares - Encanador	Provisórios	h	4,0000000	3,63	14,52		
Composição Auxiliar	718	ORSE	Cuba de embutir oval branca (Deca - ref. L-37 ou similar) un	Material	un	3,0000000	72,90	218,70		
Insumo	899	ORSE	Engate em PVC (ligação flexível), acabamento branco, 1/2" x 30cm, Amanco ou similar un	Material	un	3,0000000	5,31	15,93		
Insumo	2257	ORSE	Torneira para lavatório cromada, DECA, linha targa 1190C40 ou similar un	Material	un	3,0000000	96,88	290,64		
Insumo	2384	ORSE	Válvula de escoamento para lavatório, DECA 1602C ou similar un	Material	un	3,0000000	52,68	158,04		
Insumo	2585	ORSE	Tampo/bancada de granito cinza andorinha, e=2cm m2	Material	m²	1,3200000	491,94	649,36		
Insumo	7479	ORSE	Rodopia em granito cinza andorinha, l=10cm, e=2cm, com acabamento aboleado m	Material	m	2,2000000	61,09	134,39		
Insumo	9964	ORSE	Perfil Alumínio, Tubo Retangular 50,80mm x 25,40mm x 1,20mm (0,484kg/m) m	Material	kg	1,2000000	17,97	21,56		
Insumo	12051	ORSE	Testeira em granito cinza andorinha, l=4 cm (de topo) - fornecimento e colocação m	Material	m	3,4000000	37,26	126,68		
Insumo	12056	ORSE	Rasgo em bancada de mármore ou granito para colocação de cuba un	Material	un	3,0000000	126,36	379,08		
Insumo	12057	ORSE	Furo em bancada de mármore ou granito para colocação de torneira ou válvula un	Material	un	3,0000000	18,95	56,85		
Insumo	13133	ORSE	Sifão ajustável para lavatório copo metalizado 1 x 1 1/2, código de ref. 26916330*, Tigre ou similar. un	Material	un	3,0000000	47,89	143,67		
Insumo	00002696	SINAPI	ENCANADOR OU BOMBEIRO HIDRAULICO	Mão de Obra	H	4,0000000	16,55	66,20		
Insumo	00004750	SINAPI	PEDREIRO	Mão de Obra	H	4,0000000	16,55	66,20		
Insumo	00006111	SINAPI	SERVENTE DE OBRAS	Mão de Obra	H	4,0000000	11,70	46,80		
					MO sem LS =>	179,20	LS =>	0,00	MO com LS =>	179,20
					Valor do BDI =>	705,02			Valor com BDI =>	3.122,80
						Quant. =>	2,0000000	Preço Total =>	6.245,60	

	Código	Banco	Descrição	Tipo	Und	Quant.	Valor Unit	Total
17.9	12289	ORSE	Pia de cozinha com bancada em granito cinza andorinha, e = 2cm, dim 2.50x0.60, com 02 cubas de aço inox, sifão cromado, válvula cromada, torneira em aço inox, inclusive rodopia 10 cm, assentada.	Louças e Metais Sanitários	un	1,0000000	2.553,15	2.553,15
Composição	10549	ORSE	Encargos Complementares - Servente	Provisórios	h	2,0000000	3,72	7,44
Composição Auxiliar	10550	ORSE	Encargos Complementares - Pedreiro	Provisórios	h	2,0000000	3,57	7,14
Composição Auxiliar	10554	ORSE	Encargos Complementares - Encanador	Provisórios	h	2,5000000	3,63	9,07
Composição Auxiliar	2016	ORSE	Sifão para pia de cozinha ou tanque, DECA ref. 1680.C112, acabamento cromado 1 1/2 x 1 1/2 ou similar. un	Material	un	2,0000000	178,60	357,20

Obra
ETI PROFª LICINHA: ORÇAMENTO BASE: AMPLIAÇÃO DE EDIFICAÇÃO 2023

Bancos
SINAPI - 07/2023 - Maranhão
SBC - 07/2023 - Maranhão
ORSE - 06/2023 - Sergipe
SEINFRA - 027 - Ceará

B.D.I.
29,16%

Encargos Sociais
Desonerado: embutido nos
preços unitário dos insumos de
mão de obra, de acordo com as
bases.

Planilha Orçamentária Analítica

Insumo	Código	Banco	Descrição	Tipo	Und	Quant.	Valor Unit	Total			
Insumo	2585	ORSE	Tampo/bancada de granito cinza andorinha, e=2cm m2	Material	m²	1,5000000	491,94	737,91			
Insumo	7479	ORSE	Rodopia em granito cinza andorinha, l=10cm, e=2cm, com acabamento aboleado m	Material	m	2,5000000	61,09	152,72			
Insumo	9964	ORSE	Perfil Alumínio, Tubo Retangular 50,80mm x 25,40mm x 1,20mm (0,484kg/m) m	Material	kg	1,2000000	17,97	21,56			
Insumo	12051	ORSE	Testeira em granito cinza andorinha, l=4 cm (de topo) - fornecimento e colocação m	Material	m	3,7000000	37,26	137,86			
Insumo	12056	ORSE	Rasgo em bancada de mármore ou granito para colocação de cuba un	Material	un	2,0000000	126,36	252,72			
Insumo	14004	ORSE	Torneira p/ pia cozinha d=1/2" (Linha Max, Deca, ref. 1159-C34 ou similar) un	Material	un	2,0000000	186,45	372,90			
Insumo	00001747	SINAPI	CUBA AÇO INOX (AISI 304) DE EMBUTIR COM VALVULA DE 3 1/2 ", DE *56 X 33 X 12" CM	Material	UN	2,0000000	199,38	398,76			
Insumo	00002696	SINAPI	ENCANADOR OU BOMBEIRO HIDRAULICO	Mão de Obra	H	2,5000000	16,55	41,37			
Insumo	00004750	SINAPI	PEDREIRO	Mão de Obra	H	2,0000000	16,55	33,10			
Insumo	00006111	SINAPI	SERVENTE DE OBRAS	Mão de Obra	H	2,0000000	11,70	23,40			
						MO sem LS =>	97,87	LS =>	0,00	MO com LS =>	97,87
						Valor do BDI =>	744,49			Valor com BDI =>	3.297,64
						Quant. =>	1,0000000	Preço Total =>	3.297,64		

18 SERVIÇOS FINAIS										8.066,00	
18.1	Código	Banco	Descrição	Tipo	Und	Quant.	Valor Unit	Total			
Composição	210023	SBC	LIMPEZA FINAL DE OBRAS	LIMPEZA	m²	1,0000000	31,23	31,23			
Composição Auxiliar	88316	SINAPI	SERVENTE COM ENCARGOS COMPLEMENTARES	SEDI - SERVIÇOS DIVERSOS	H	1,7770000	17,39	30,90			
Insumo	001500	SBC	ESTOPA COMUM EMBALAGEM 200 GRAMAS	Material	UN	0,0900000	3,72	0,33			
						MO sem LS =>	21,25	LS =>	0,00	MO com LS =>	21,25
						Valor do BDI =>	9,10			Valor com BDI =>	40,33
						Quant. =>	200,0000000	Preço Total =>	8.066,00		

Total sem BDI 214.472,80
Total do BDI 62.518,18
Total Geral 276.990,98

Obra
ETI PROFª LICINHA: ORÇAMENTO BASE: AMPLIAÇÃO DE EDIFICAÇÃO
2023

Bancos
SINAPI - 07/2023 - Maranhão
SBC - 07/2023 - Maranhão
ORSE - 06/2023 - Sergipe
SEINFRA - 027 - Ceará

B.D.I.
29,16%

Encargos Sociais
Desonerado: embutido nos preços unitário
dos insumos de mão de obra, de acordo
com as bases.

Curva ABC de Serviços

Código	Banco	Descrição	Tipo	Und	Quant.	Valor Unit	Total	Peso (%)	Peso Acumulado (%)
95952	SINAPI	(COMPOSIÇÃO REPRESENTATIVA) EXECUÇÃO DE ESTRUTURAS DE CONCRETO ARMADO CONVENCIONAL, PARA EDIFICAÇÃO HABITACIONAL MULTIFAMILIAR (PRÉDIO), FCK = 25 MPa. AF_01/2017: PILARES/ VIGAMENTO SUPERIOR E VIGAMENTO DE AMARRAÇÃO DO PLATIBANDA	FUES - FUNDAÇÕES E ESTRUTURAS	m³	9,67	2.914,71	28.185,24	10,18	10,18
89168	SINAPI	(COMPOSIÇÃO REPRESENTATIVA) DO SERVIÇO DE ALVENARIA DE VEDAÇÃO DE BLOCOS VAZADOS DE CERÂMICA DE 9X19X19CM (ESPESSURA 9CM), PARA EDIFICAÇÃO HABITACIONAL UNIFAMILIAR (CASA) E EDIFICAÇÃO PÚBLICA PADRÃO. AF_11/2014	PARE - PAREDES/PAINÉIS	m²	204,92	113,42	23.242,02	8,39	18,57
72110	SINAPI	ESTRUTURA METÁLICA EM TESOURAS OU TRELICAS, VAO LIVRE DE 12M, FORNECIMENTO E MONTAGEM, NAO SENDO CONSIDERADOS OS FECHAMENTOS METÁLICOS, AS COLUNAS, OS SERVICOS GERAIS EM ALVENARIA E CONCRETO, AS TELHAS DE COBERTURA E A PINTURA DE ACABAMENTO	COBE - COBERTURA	m²	110,0	184,05	20.245,50	7,31	25,88
090043	SBC	DIVISORIA SANITARIA DE GRANITO E+3CM H=1,80 COM FERRAGENS	PAREDES E PAINÉIS	m²	31,14	573,08	17.845,71	6,44	32,32
CPU 007.7	Próprio	ADMINISTRAÇÃO LOCAL	ASTU - ASSENTAMENTO DE TUBOS E PECAS	MÊS	3,0	5.034,99	15.104,97	5,45	37,77
100690	SINAPI	KIT DE PORTA DE MADEIRA FRISADA, SEMI-OCA (LEVE OU MÉDIA), PADRÃO POPULAR, 80X210CM, ESPESSURA DE 3,5CM, ITENS INCLUSOS: DOBRADIÇAS, MONTAGEM E INSTALAÇÃO DE BATENTE, FECHADURA COM EXECUÇÃO DO FURO - FORNECIMENTO E INSTALAÇÃO. AF_12/2019	ESQV - ESQUADRIAS/FERRAGENS/VIDROS	UN	14,0	1.064,65	14.905,10	5,38	43,15
87265	SINAPI	REVESTIMENTO CERÂMICO PARA PAREDES INTERNAS COM PLACAS TIPO ESMALTADA EXTRA DE DIMENSÕES 20X20 CM APLICADAS EM AMBIENTES DE ÁREA MAIOR QUE 5 M² NA ALTURA INTEIRA DAS PAREDES. AF_06/2014	REVE - REVESTIMENTO E TRATAMENTO DE SUPERFÍCIES	m²	168,0	85,86	14.424,48	5,21	48,36
104162	SINAPI	PISO EM GRANILITE, MARMORITE OU GRANITINA EM AMBIENTES INTERNOS, COM ESPESSURA DE 8 MM, INCLUSO MISTURA EM BETONEIRA, COLOCAÇÃO DAS JUNTAS, APLICAÇÃO DO PISO, 4 POLIMENTOS COM POLITRIZ, ESTUCAMENTO, SELADOR E CERA. AF_06/2022	PISO - PISOS	m²	110,0	125,18	13.769,80	4,97	53,33
94570	SINAPI	JANELA DE ALUMÍNIO DE CORRER COM 2 FOLHAS PARA VIDROS, COM VIDROS, BATENTE, ACABAMENTO COM ACETATO OU BRILHANTE E FERRAGENS. EXCLUSIVE ALIZAR E CONTRAMARCO. FORNECIMENTO E INSTALAÇÃO. AF_12/2019	ESQV - ESQUADRIAS/FERRAGENS/VIDROS	m²	19,82	478,66	9.487,04	3,43	56,76
210023	SBC	LIMPEZA FINAL DE OBRAS	LIMPEZA	m²	200,0	40,33	8.066,00	2,91	59,67
96486	SINAPI	FORRO DE PVC, LISO, PARA AMBIENTES COMERCIAIS, INCLUSIVE ESTRUTURA DE FIXAÇÃO. AF_05/2017_P	REVE - REVESTIMENTO E TRATAMENTO DE SUPERFÍCIES	m²	59,89	113,14	6.775,95	2,45	62,11
87547	SINAPI	MASSA ÚNICA, PARA RECEBIMENTO DE PINTURA, EM ARGAMASSA TRAÇO 1:2:8, PREPARO MECÂNICO COM BETONEIRA 400L, APLICADA MANUALMENTE EM FACES INTERNAS DE PAREDES, ESPESSURA DE 10MM, COM EXECUÇÃO DE TALISCAS. AF_06/2014	REVE - REVESTIMENTO E TRATAMENTO DE SUPERFÍCIES	m²	241,84	26,98	6.524,84	2,36	64,47
12277	ORSE	Lavatório com bancada em granito cinza andorinha, e = 2cm, dim 2.20x0.60, com 03 cubas de embutir de louça, sifão ajustável metalizado, válvula cromada, torneira cromada, inclusive rodopia 10 cm, assentada	Louças e Metais Sanitários	un	2,0	3.122,80	6.245,60	2,25	66,73
94445	SINAPI	TELHAMENTO COM TELHA CERÂMICA CAPA-CANAL, TIPO PLAN, COM ATÉ 2 ÁGUAS, INCLUSO TRANSPORTE VERTICAL. AF_07/2019	COBE - COBERTURA	m²	110,0	51,32	5.645,20	2,04	68,76
88497	SINAPI	APLICAÇÃO E LIXAMENTO DE MASSA LÁTEX EM PAREDES, DUAS DEMÃOS. AF_06/2014	PINT - PINTURAS	m²	241,84	18,81	4.549,01	1,64	70,41
101965	SINAPI	PEITORIL LINEAR EM GRANITO OU MÁRMORE, L = 15CM, COMPRIMENTO DE ATÉ 2M, ASSENTADO COM ARGAMASSA 1:6 COM ADITIVO. AF_11/2020	REVE - REVESTIMENTO E TRATAMENTO DE SUPERFÍCIES	M	20,5	203,47	4.171,13	1,51	71,91
87620	SINAPI	CONTRAPISO EM ARGAMASSA TRAÇO 1:4 (CIMENTO E AREIA), PREPARO MECÂNICO COM BETONEIRA 400 L, APLICADO EM ÁREAS SECAS SOBRE LAJE, ADERIDO, ESPESSURA 2CM. AF_06/2014	PISO - PISOS	m²	110,0	36,65	4.031,50	1,46	73,37
98458	SINAPI	TAPUME COM COMPENSADO DE MADEIRA. AF_05/2018	CANT - CANTEIRO DE OBRAS	m²	20,0	192,97	3.859,40	1,39	74,76
87553	SINAPI	EMBOÇO, PARA RECEBIMENTO DE CERÂMICA, EM ARGAMASSA TRAÇO 1:2:8, PREPARO MECÂNICO COM BETONEIRA 400L, APLICADO MANUALMENTE EM FACES INTERNAS DE PAREDES, PARA AMBIENTE COM ÁREA MAIOR QUE 10M2, ESPESSURA DE 10MM, COM EXECUÇÃO DE TALISCAS. AF_06/2014	REVE - REVESTIMENTO E TRATAMENTO DE SUPERFÍCIES	m²	168,0	21,41	3.596,88	1,30	76,06
88489	SINAPI	APLICAÇÃO MANUAL DE PINTURA COM TINTA LÁTEX ACRÍLICA EM PAREDES, DUAS DEMÃOS. AF_06/2014	PINT - PINTURAS	m²	241,84	14,75	3.567,14	1,29	77,35
111313	SBC	CANTINA: PORTA CHAPA DE AÇO ENROLAR TIPO TJIOLINHO	ESQUADRIAS DE FERRO	m²	2,0	1.662,99	3.325,98	1,20	78,55
12289	ORSE	Pia de cozinha com bancada em granito cinza andorinha, e = 2cm, dim 2.50x0.60, com 02 cubas de aço inox, sifão cromado, válvula cromada, torneira em aço inox, inclusive rodopia 10 cm, assentada.	Louças e Metais Sanitários	un	1,0	3.297,64	3.297,64	1,19	79,74
3298	ORSE	Ponto de tomada 2p+t, ABNT, de embutir, 10 A, com eletroduto de pvc flexível sanfonado embutido Ø 3/4", fio rígido 2,5mm² (fio 12), inclusive placa em pvc e aterramento	Conversão InfoWOrca	pt	12,0	262,00	3.144,00	1,14	80,87
74209/001	SINAPI	PLACA DE OBRA EM CHAPA DE AÇO GALVANIZADO	CANT - CANTEIRO DE OBRAS	m²	6,0	476,08	2.856,48	1,03	81,90
94226	SINAPI	SUBCOBERTURA COM MANTA PLÁSTICA REVESTIDA POR PELÍCULA DE ALUMÍNIO, INCLUSO TRANSPORTE VERTICAL. AF_07/2019	COBE - COBERTURA	m²	110,0	24,96	2.745,60	0,99	82,90
12835	ORSE	Remoção de madeiramento (ripa e ripão) em telhado com telha cerâmica	Madeiramento	m²	130,0	18,36	2.386,80	0,86	83,76
3240	ORSE	Demolição de piso de alta resistência	Conversão InfoWOrca	m²	103,35	22,49	2.324,34	0,84	84,60
87879	SINAPI	CHAPISCO APLICADO EM ALVENARIAS E ESTRUTURAS DE CONCRETO INTERNAS, COM COLHER DE PEDREIRO. ARGAMASSA TRAÇO 1:3 COM PREPARO EM BETONEIRA 400L. AF_06/2014	REVE - REVESTIMENTO E TRATAMENTO DE SUPERFÍCIES	m²	409,84	4,92	2.016,41	0,73	85,32
74077/001	SINAPI	LOCAÇÃO CONVENCIONAL DE OBRA, ATRAVÉS DE GABARITO DE TABUAS CORRIDAS PONTALETADAS, SEM REAPROVEITAMENTO	SERT - SERVIÇOS TÉCNICOS	m²	109,89	17,21	1.891,20	0,68	86,01
74133/002	SINAPI	EMASSAMENTO COM MASSA A OLEO, DUAS DEMÃOS	PINT - PINTURAS	m²	58,8	31,76	1.867,48	0,67	86,68
100328	SINAPI	RETIRADA E RECOLOCAÇÃO DE TELHA CERÂMICA DE ENCAIXE, COM ATÉ DUAS ÁGUAS, INCLUSO IÇAMENTO. AF_07/2019	COBE - COBERTURA	m²	130,0	14,25	1.852,50	0,67	87,35
97626	SINAPI	DEMOLIÇÃO DE PILARES E VIGAS EM CONCRETO ARMADO, DE FORMA MANUAL, SEM REAPROVEITAMENTO. AF_12/2017	SERP - SERVIÇOS PRELIMINARES	m³	2,96	625,75	1.852,22	0,67	88,02
93182	SINAPI	VERGA PRÉ-MOLDADA PARA JANELAS COM ATÉ 1,5 M DE VÃO. AF_03/2016	FUES - FUNDAÇÕES E ESTRUTURAS	M	26,0	63,12	1.641,12	0,59	88,61

Obra
ETI PROF° LICINHA: ORÇAMENTO BASE: AMPLIAÇÃO DE EDIFICAÇÃO
2023

Bancos
SINAPI - 07/2023 - Maranhão
SBC - 07/2023 - Maranhão
ORSE - 06/2023 - Sergipe
SEINFRA - 027 - Ceará

B.D.I.
29,16%

Encargos Sociais
Desonerado: embutido nos preços unitário
dos insumos de mão de obra, de acordo
com as bases.

Curva ABC de Serviços									
Código	Banco	Descrição	Tipo	Und	Quant.	Valor Unit	Total	Peso (%)	Peso Acumulado (%)
3395	ORSE	Ponto de luz em teto ou parede, com eletroduto de pvc flexível sanfonado embutido Ø 3/4"	Conversão InfoWOrca	un	5,0	326,12	1.630,60	0,59	89,20
73739/001	SINAPI	PINTURA ESMALTE ACETINADO EM MADEIRA, DUAS DEMAOS	PINT - PINTURAS	m²	58,8	27,20	1.599,36	0,58	89,78
00006077	SINAPI	ARGILA OU BARRO PARA ATERRO/REATERRO (RETIRADO NA JAZIDA, SEM TRANSPORTE)	Material	m³	31,0	47,15	1.461,65	0,53	90,30
190905	SBC	TANQUE DUPLO DE GRANITO SINTETICO 1,00x 51cm C/ METAIS	APARELHOS SANITARIOS	UN	1,0	1.312,54	1.312,54	0,47	90,78
91873	SINAPI	ELETRODUTO RÍGIDO ROSCÁVEL, PVC, DN 40 MM (1 1/4"), PARA CIRCUITOS TERMINAIS, INSTALADO EM PAREDE - FORNECIMENTO E INSTALAÇÃO. AF_12/2015	INEL - INSTALAÇÃO ELÉTRICA/ELETRIFICAÇÃO E ILUMINAÇÃO EXTERNA	M	50,0	25,05	1.252,50	0,45	91,23
93198	SINAPI	CONTRAVERGA MOLDADA IN LOCO COM UTILIZAÇÃO DE BLOCOS CANALETA PARA VÃOS DE ATÉ 1,5 M DE COMPRIMENTO. AF_03/2016	FUES - FUNDAÇÕES E ESTRUTURAS	M	26,0	48,12	1.251,12	0,45	91,68
022748	SBC	DESMONTAGEM DE DIVISÓRIAS	DEMOLICOES	m²	22,25	56,08	1.247,78	0,45	92,13
190429	SBC	CANTINA: BANCADA EM GRANITO CINZA ANDORINHA	APARELHOS SANITARIOS	m²	1,91	621,90	1.187,82	0,43	92,56
3278	ORSE	Ponto de interruptor 01 seção (1 s) embutido com eletroduto de pvc flexível sanfonado Ø 3/4"	Conversão InfoWOrca	pt	5,0	236,95	1.184,75	0,43	92,99
1679	ORSE	Ponto de esgoto com tubo de pvc rígido soldável de Ø 40 mm (lavatórios, mictórios, ralos sifonados, etc...)	Tubos e Conexões de PVC Rígido Soldável para Esgoto	un	13,0	90,91	1.181,83	0,43	93,42
88485	SINAPI	APLICAÇÃO DE FUNDO SELADOR ACRÍLICO EM PAREDES, UMA DEMÃO. AF_06/2014	PINT - PINTURAS	m²	241,84	4,64	1.122,13	0,41	93,82
96805	SINAPI	KIT CHASSI PEX, PRÉ-FABRICADO, PARA CHUVEIRO COM REGISTROS DE PRESSÃO E CONEXÕES POR ANEL DESLIZANTE FORNECIMENTO E INSTALAÇÃO. AF_06/2015	INHI - INSTALAÇÕES HIDROS SANITÁRIAS	UN	4,0	241,76	967,04	0,35	94,17
93358	SINAPI	ESCAVAÇÃO MANUAL DE VALA COM PROFUNDIDADE MENOR OU IGUAL A 1,30 M. AF_02/2021	MOVT - MOVIMENTO DE TERRA	m³	9,61	88,84	853,75	0,31	94,48
93188	SINAPI	VERGA MOLDADA IN LOCO EM CONCRETO PARA PORTAS COM ATÉ 1,5 M DE VÃO. AF_03/2016	FUES - FUNDAÇÕES E ESTRUTURAS	M	7,2	115,61	832,39	0,30	94,78
100659	SINAPI	ALIZAR DE 5X1,5CM PARA PORTA FIXADO COM PREGOS. PADRÃO MÉDIO - FORNECIMENTO E INSTALAÇÃO. AF_12/2019	ESQV - ESQUADRIAS/FERRAGENS/VIDROS	M	60,0	13,44	806,40	0,29	95,07
1683	ORSE	Ponto de esgoto com tubo de pvc rígido soldável de Ø 100 mm (vaso sanitário)	Tubos e Conexões de PVC Rígido Soldável para Esgoto	pt	6,0	128,47	770,82	0,28	95,35
97589	SINAPI	LUMINÁRIA TIPO PLAFON EM PLÁSTICO, DE SOBREPOR, COM 1 LÂMPADA FLUORESCENTE DE 15 W. SEM REATOR - FORNECIMENTO E INSTALAÇÃO. AF_02/2020	INEL - INSTALAÇÃO ELÉTRICA/ELETRIFICAÇÃO E ILUMINAÇÃO EXTERNA	UN	16,0	47,63	762,08	0,28	95,62
023219	SBC	PONTO DE AGUA FRIA EM TUBO PVC SOLDAVEL PARA LAVATORIO	REFORMA E RECONSTRUCAO	UN	7,0	107,66	753,62	0,27	95,90
94962	SINAPI	CONCRETO MAGRO PARA LASTRO, TRAÇO 1:4,5:4,5 (EM MASSA SECA DE CIMENTO/ AREIA MÉDIA/ BRITA 1) - PREPARO MECÂNICO COM BETONEIRA 400 L. AF_05/2021	FUES - FUNDAÇÕES E ESTRUTURAS	m³	1,6	448,61	717,77	0,26	96,15
92002	SINAPI	TOMADA MÉDIA DE EMBUTIR (2 MÓDULOS), 2P+T 10 A, SEM SUPORTE E SEM PLACA - FORNECIMENTO E INSTALAÇÃO. AF_12/2015	INEL - INSTALAÇÃO ELÉTRICA/ELETRIFICAÇÃO E ILUMINAÇÃO EXTERNA	UN	12,0	55,40	664,80	0,24	96,39
052850	SBC	PONTO AGUA FRIA PVC P/CAIXA DESCARGA ACOPLADA/VASO SANITARIO	INSTALACOES HIDRAULICAS - AGUA	UN	6,0	107,80	646,80	0,23	96,63
74106/001	SINAPI	IMPERMEABILIZACAO DE ESTRUTURAS ENTERRADAS, COM TINTA ASFALTICA, DUAS DEMAOS.	IMPE - IMPERMEABILIZAÇÕES E PROTEÇÕES DIVERSAS	m²	38,42	16,32	627,01	0,23	96,85
86939	SINAPI	LAVATÓRIO LOUÇA BRANCA COM COLUNA, *44 X 35,5* CM, PADRÃO POPULAR, INCLUSO SIFÃO FLEXÍVEL EM PVC, VÁLVULA E ENGATE FLEXÍVEL 30CM EM PLÁSTICO E COM TORNEIRA CROMADA PADRÃO POPULAR - FORNECIMENTO E INSTALAÇÃO. AF_01/2020	INHI - INSTALAÇÕES HIDROS SANITÁRIAS	UN	1,0	561,70	561,70	0,20	97,06
74104/001	SINAPI	CAIXA DE INSPEÇÃO EM ALVENARIA DE TIJOLO MACIÇO 60X60X60CM, REVESTIDA INTERNA COM BARRA LISA (CIMENTO E AREIA, TRAÇO 1:4) E=2,0CM, COM TAMPA PRÉ-MOLDADA DE CONCRETO E FUNDO DE CONCRETO 15MPA TIPO C - ESCAVAÇÃO E CONFECCÃO	INHI - INSTALAÇÕES HIDROS SANITÁRIAS	UN	2,0	263,07	526,14	0,19	97,25
96986	SINAPI	HASTE DE ATERRAMENTO 3/4 PARA SPDA - FORNECIMENTO E INSTALAÇÃO. AF_12/2017	INEL - INSTALAÇÃO ELÉTRICA/ELETRIFICAÇÃO E ILUMINAÇÃO EXTERNA	UN	3,0	175,37	526,11	0,19	97,44
94794	SINAPI	REGISTRO DE GAVETA BRUTO, LATÃO, ROSCÁVEL 1 1/2, COM ACABAMENTO E CANOPLA CROMADOS, INSTALADO EM RESERVAÇÃO DE ÁGUA DE EDIFICAÇÃO QUE POSSUA RESERVATÓRIO DE FIBRA/FIBROCIMENTO FORNECIMENTO E INSTALAÇÃO. AF_06/2016	INHI - INSTALAÇÕES HIDROS SANITÁRIAS	UN	3,0	172,79	518,37	0,19	97,62
91926	SINAPI	CABO DE COBRE FLEXÍVEL ISOLADO, 2,5 MM², ANTI-CHAMA 450/750 V, PARA CIRCUITOS TERMINAIS - FORNECIMENTO E INSTALAÇÃO. AF_12/2015	INEL - INSTALAÇÃO ELÉTRICA/ELETRIFICAÇÃO E ILUMINAÇÃO EXTERNA	M	100,0	5,02	502,00	0,18	97,81
052765	SBC	PONTO DE AGUA FRIA EM TUBO PVC SOLDAVEL PARA CHUVEIRO	INSTALACOES HIDRAULICAS - AGUA	UN	4,0	120,36	481,44	0,17	97,98
97622	SINAPI	DEMOLIÇÃO DE ALVENARIA DE BLOCO FURADO, DE FORMA MANUAL, SEM REAPROVEITAMENTO. AF_12/2017	SERP - SERVIÇOS PRELIMINARES	m³	8,1	58,74	475,79	0,17	98,15
72887	SINAPI	TRANSPORTE COMERCIAL COM CAMINHÃO BASCULANTE 6 M3, RODOVIA PAVIMENTADA - 5KM	MOVT - MOVIMENTO DE TERRA	M3XKM	310,0	1,52	471,20	0,17	98,32
052703	SBC	PONTO DE AGUA FRIA PARA CUBAS DE PIA	INSTALACOES HIDRAULICAS - AGUA	UN	3,0	142,08	426,24	0,15	98,48
1678	ORSE	Ponto de esgoto com tubo de pvc rígido soldável de Ø 50 mm (pias de cozinha, máquinas de lavar, etc...)	Tubos e Conexões de PVC Rígido Soldável para Esgoto	un	3,0	141,85	425,55	0,15	98,63
052711	SBC	PONTO DE AGUA FRIA PARA BEBEDOURO	INSTALACOES HIDRAULICAS - AGUA	UN	1,0	398,83	398,83	0,14	98,77
3292	ORSE	Ponto de tomada 3p para ar condicionado até 3000 va, com eletroduto de pvc rígido embutido Ø 3/4", incluindo conjunto astop/30a-220v, inclusive aterramento	Conversão InfoWOrca	pt	1,0	389,24	389,24	0,14	98,91
86910	SINAPI	TORNEIRA CROMADA TUBO MÓVEL, DE PAREDE, 1/2 OU 3/4, PARA PIA DE COZINHA, PADRÃO MÉDIO - FORNECIMENTO E INSTALAÇÃO. AF_01/2020	INHI - INSTALAÇÕES HIDROS SANITÁRIAS	UN	2,0	174,18	348,36	0,13	99,04
92026	SINAPI	INTERRUPTOR SIMPLES (2 MÓDULOS) COM 1 TOMADA DE EMBUTIR 2P+T 10 A, SEM SUPORTE E SEM PLACA - FORNECIMENTO E INSTALAÇÃO. AF_12/2015	INEL - INSTALAÇÃO ELÉTRICA/ELETRIFICAÇÃO E ILUMINAÇÃO EXTERNA	UN	5,0	68,81	344,05	0,12	99,16
94221	SINAPI	CUMEIRA PARA TELHA CERÂMICA EMBOÇADA COM ARGAMASSA TRAÇO 1:2:9 (CIMENTO, CAL E AREIA) PARA TELHADOS COM ATÉ 2 ÁGUAS, INCLUSO TRANSPORTE VERTICAL. AF_07/2019	COBE - COBERTURA	M	12,0	27,26	327,12	0,12	99,28
97608	SINAPI	LUMINÁRIA ARANDELA TIPO TARTARUGA, COM GRADE, DE SOBREPOR, COM 1 LÂMPADA FLUORESCENTE DE 15 W, SEM REATOR - FORNECIMENTO E INSTALAÇÃO. AF_02/2020	INEL - INSTALAÇÃO ELÉTRICA/ELETRIFICAÇÃO E ILUMINAÇÃO EXTERNA	UN	2,0	149,24	298,48	0,11	99,39
72553	SINAPI	EXTINTOR DE POS 4KG - FORNECIMENTO E INSTALACAO	INES - INSTALAÇÕES ESPECIAIS	UN	1,0	256,53	256,53	0,09	99,48

Obra
ETI PROFª LICINHA: ORÇAMENTO BASE: AMPLIAÇÃO DE EDIFICAÇÃO
2023

Bancos
SINAPI - 07/2023 - Maranhão
SBC - 07/2023 - Maranhão
ORSE - 06/2023 - Sergipe
SEINFRA - 027 - Ceará

B.D.I.
29,16%

Encargos Sociais
Desonerado: embutido nos preços unitário
dos insumos de mão de obra, de acordo
com as bases.

Curva ABC de Serviços

Código	Banco	Descrição	Tipo	Und	Quant.	Valor Unit	Total	Peso (%)	Peso Acumulado (%)
92022	SINAPI	INTERRUPTOR SIMPLES (1 MÓDULO) COM 1 TOMADA DE EMBUTIR 2P+T 10 A, SEM SUPORTE E SEM PLACA - FORNECIMENTO E INSTALAÇÃO. AF_12/2015	INEL - INSTALAÇÃO ELÉTRICA/ELETRIFICAÇÃO E ILUMINAÇÃO EXTERNA	UN	5,0	49,11	245,55	0,09	99,57
100757	SINAPI	PINTURA COM TINTA ALQUÍDICA DE ACABAMENTO (ESMALTE SINTÉTICO ACETINADO) PULVERIZADA SOBRE SUPERFÍCIES METÁLICAS (EXCETO PERFIL) EXECUTADO EM OBRA (02 DEMÃOS). AF_01/2020_PE	PINT - PINTURAS	m²	4,0	58,81	235,24	0,08	99,66
94097	SINAPI	PREPARO DE FUNDO DE VALA COM LARGURA MENOR QUE 1,5 M, EM LOCAL COM NÍVEL BAIXO DE INTERFERÊNCIA. AF_06/2016	MOVT - MOVIMENTO DE TERRA	m³	32,02	6,67	213,57	0,08	99,73
31	ORSE	Remoção de esquadria de madeira, com ou sem batente	Demolições / Remoções	m²	8,4	17,99	151,11	0,05	99,79
86883	SINAPI	SIFÃO DO TIPO FLEXÍVEL EM PVC 1 X 1.1/2 - FORNECIMENTO E INSTALAÇÃO. AF_01/2020	INHI - INSTALAÇÕES HIDROS SANITÁRIAS	UN	10,0	14,41	144,10	0,05	99,84
93382	SINAPI	REATERRO MANUAL DE VALAS COM COMPACTAÇÃO MECANIZADA. AF_04/2018	MOVT - MOVIMENTO DE TERRA	m³	4,06	31,23	126,79	0,05	99,88
00038774	SINAPI	LUMINARIA DE EMERGENCIA 30 LEDS, POTENCIA 2 W, BATERIA DE LITIO, AUTONOMIA DE 6 HORAS	Material	UN	5,0	23,68	118,40	0,04	99,93
89865	SINAPI	TUBO, PVC, SOLDÁVEL, DN 25MM, INSTALADO EM DRENO DE AR-CONDICIONADO - FORNECIMENTO E INSTALAÇÃO. AF_12/2014	INHI - INSTALAÇÕES HIDROS SANITÁRIAS	M	6,0	18,05	108,30	0,04	99,97
00038093	SINAPI	ESPELHO / PLACA DE 2 POSTOS 4" X 2", PARA INSTALACAO DE TOMADAS E INTERRUPTORES	Material	UN	17,0	3,44	58,48	0,02	99,99
00037539	SINAPI	PLACA DE SINALIZACAO DE SEGURANCA CONTRA INCENDIO, FOTOLUMINESCENTE, RETANGULAR, *13 X 26* CM, EM PVC *2* MM ANTI-CHAMAS (SIMBOLOS, CORES E PICTOGRAMAS CONFORME NBR 16820)	Material	UN	1,0	33,45	33,45	0,01	100,00



Total sem BDI 214.472,80
Total do BDI 62.518,18
Total Geral 276.990,98

Obra	Bancos	B.D.I.	Encargos Sociais
ETI PROFª LICINHA: ORÇAMENTO BASE: AMPLIAÇÃO DE EDIFICAÇÃO 2023	SINAPI - 07/2023 - Maranhão SBC - 07/2023 - Maranhão ORSE - 06/2023 - Sergipe SEINFRA - 027 - Ceará	29,16%	Desonerado: embutido nos preços unitário dos insumos de mão de obra, de acordo


Cronograma Físico e Financeiro

Item	Descrição	Total Por Etapa	30 DIAS	60 DIAS	90 DIAS
1	SERVIÇOS INICIAIS	100,00%	100,00%		
		34.002.59	34.002.59		
2	MOVIMENTAÇÃO DE TERRA	100,00%	100,00%		
		1.932.85	1.932.85		
3	INFRA-ESTRUTURA - VIGAS BALDRAMES E BLOCOS	100,00%	50,00%	50,00%	
		18.088.52	9.044.26	9.044.26	
4	SUPERESTRUTURA - PILARES E VIGAS	100,00%	40,00%	40,00%	20,00%
		12.008.60	4.803.44	4.803.44	2.401.72
5	ALVENARIA DE VEDAÇÃO EDIFICAÇÃO	100,00%	50,00%	50,00%	
		41.087.73	20.543.87	20.543.87	
6	ESQUADRIAS	100,00%		50,00%	50,00%
		37.203.87		18.601.94	18.601.94
7	COBERTURA	100,00%	35,00%	35,00%	30,00%
		35.739.37	12.508.78	12.508.78	10.721.81
8	IMPERMEABILIZAÇÃO	100,00%	100,00%		
		627.01	627.01		
9	REVESTIMENTOS DE PAREDES	100,00%	40,00%	40,00%	20,00%
		26.562.61	10.625.04	10.625.04	5.312.52
10	PAVIMENTAÇÃO	100,00%	30,00%	35,00%	35,00%
		17.801.30	5.340.39	6.230.46	6.230.46
11	PINTURA	100,00%	20,00%	40,00%	40,00%
		12.940.36	2.588.07	5.176.14	5.176.14
12	INSTALAÇÃO ELÉTRICA	100,00%	25,00%	35,00%	40,00%
		11.002.64	2.750.66	3.850.92	4.401.06
13	INSTALAÇÃO HIDRÁULICA	100,00%	20,00%	45,00%	35,00%
		2.815.23	563.05	1.266.85	985.33
15	INSTALAÇÃO SANITÁRIA, TUBULAÇÕES E CONEXÕES DE PVC	100,00%	25,00%	50,00%	25,00%
		2.904.34	726.09	1.452.17	726.09
16	PREVENÇÃO E COMBATE A INCÊNDIO	100,00%			100,00%
		408.38			408.38
17	LOUÇAS E METAIS	100,00%			100,00%
		13.799.58			13.799.58
18	SERVIÇOS FINAIS	100,00%			100,00%
		8.066.00			8.066.00
Porcentagem			38,29%	33,97%	27,74%
Custo			106.056,09	94.103,87	76.831,02
Porcentagem Acumulado			38,29%	72,26%	100,00%
Custo Acumulado			106.056,09	200.159,96	276.990,98

O PROJETO DE FORMAS DEVE SER APROVADA PELO RT.
 AS COTAS PREVALECEM SOBRE O DESENHO.
 AS COTAS SÃO DADAS EM CENTIMETROS. VERIFICAR MEDIDAS NO LOCAL.
 RESISTENCIA CARACTERISTICA DO CONCRETO: $f_{ck} = 25 \text{ MPa}$.
 RESISTENCIA CARACTERISTICA DO AÇO: CA-50 = 500 MPa - 60 = 600 MPa.
 COBRIMENTO DAS ARMADURAS: TODOS OS ELEMENTOS = 3.0 cm
 DIAMETRO MAXIMO DO AGREGADO GRAUADO $\leq 19 \text{ mm}$
 A OBRA DEVE TER CONTROLE DE QUALIDADE RIGOROSO NA EXECUÇÃO DA ESTRUTURA $\Delta C = 5 \text{ mm}$
 MODULO DE ELASTICIDADE TANGENTE INICIAL DO CONCRETO: $E_{ci} = 28000 \text{ MPa}$
 RELAÇÃO AGUA X CIMENTO: (a/c) ≤ 0.55
 CONSUMO MINIMO DE CIMENTO RECOMENDADO POR m3 DE CONCRETO $\geq 330 \text{ kg/m}^3$

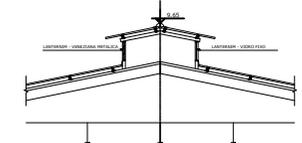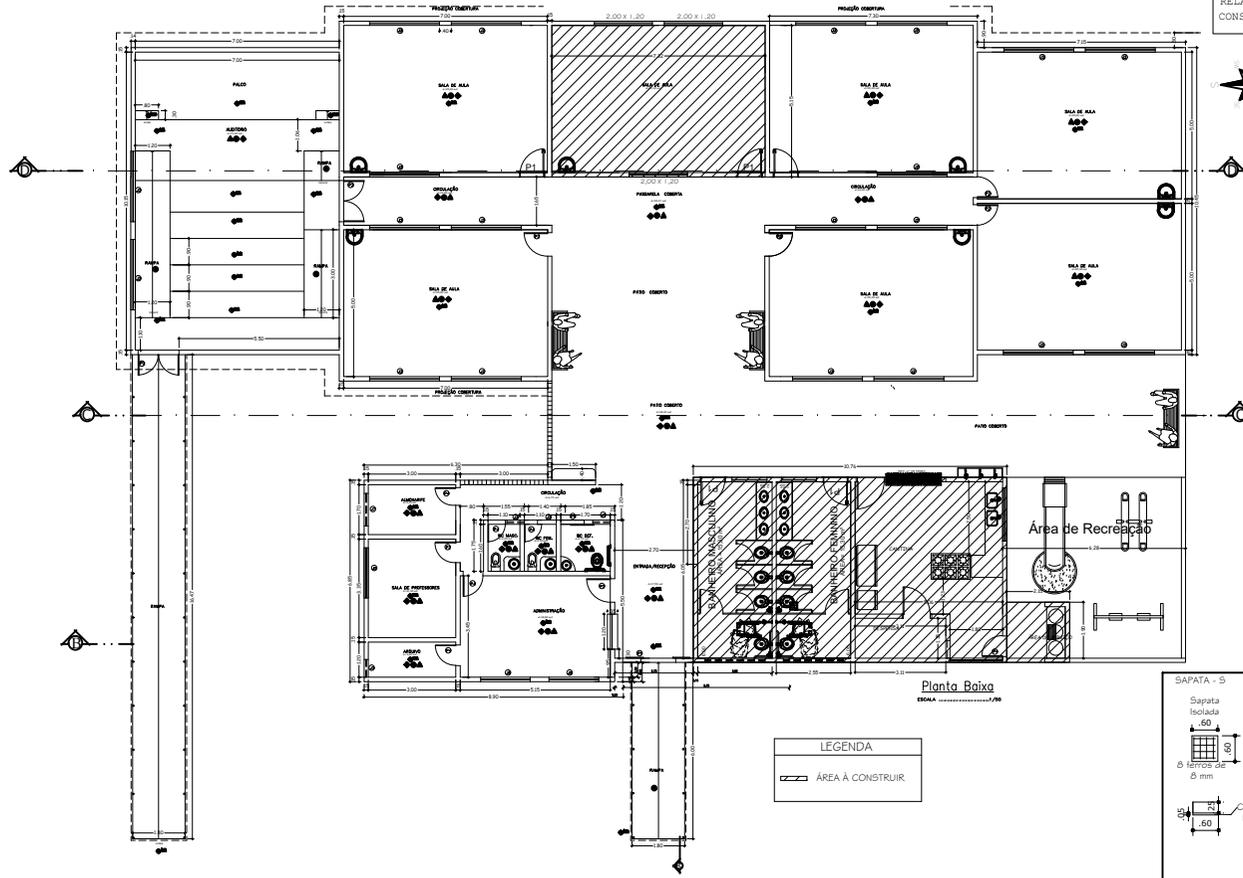


Planta Baixa = Detalhe Cobertura

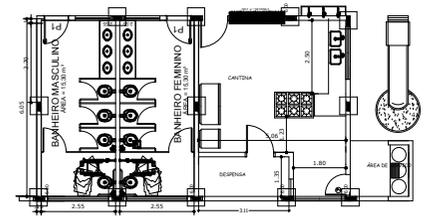

Planta Baixa = Detalhe Banheiros e Cantina

LEGENDA
 [Hatched Box] ÁREA A CONSTRUIR

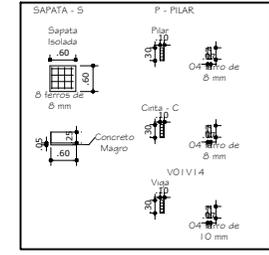

E.T. INTEGRAL PROFESSORA LICINHA

PROPRIETÁRIO:
 PREFEITURA MUNICIPAL DE PORTO FRANCO
 CNPJ:06.208.946/0001-24

CONTEÚDO:
 PLANTA BAIXA
 AMPLIAÇÃO

DATA: JUN/ 2023
 PRANCHA
ARQ-01

ÁREA :
 ÁREA LEVANTAMENTO
 550,50m²
 ÁREA Construção
 108,78m²

LOCAL: Escola de Tempo Integral Professora Licinha
 Avenida Porto Franco Vila Carmelina Porto Franco - MA

RESPONSÁVEL TECNICO:



Obra
U I FRANCISCO DE ASSIS NOBREGA:
ORÇAMENTO BASE: AMPLIAÇÃO DE
EDIFICAÇÃO 2023

Bancos
SINAPI - 07/2023 - Maranhão 29,16%
SBC - 07/2023 - Maranhão
ORSE - 06/2023 - Sergipe
SEINFRA - 027 - Ceará

B.D.I.

Encargos Sociais
Desonerado: embutido nos preços
unitário dos insumos de mão de obra, de
acordo com as bases.

Planilha Orçamentária Resumida

Item	Descrição	Total	Peso (%)
1	SERVIÇOS INICIAIS	24.995,27	8,08 %
2	MOVIMENTAÇÃO DE TERRA	1.807,51	0,58 %
3	INFRA-ESTRUTURA - VIGAS BALDRAMES E BLOCOS	19.753,99	6,38 %
4	SUPERESTRUTURA - PILARES E VIGAS	9.735,13	3,15 %
5	ALVENARIA DE VEDAÇÃO EDIFICAÇÃO	11.024,42	3,56 %
6	ESQUADRIAS	16.757,21	5,41 %
7	COBERTURA	107.847,58	34,85 %
8	IMPERMEABILIZAÇÃO	353,81	0,11 %
9	REVESTIMENTOS DE PAREDES	17.129,61	5,54 %
10	PAVIMENTAÇÃO	33.773,64	10,91 %
11	PINTURA	12.890,68	4,17 %
12	INSTALAÇÃO ELÉTRICA	22.413,37	7,24 %
13	INSTALAÇÃO HIDRÁULICA	1.594,09	0,52 %
14	INSTALAÇÃO SANITÁRIA, TUBULAÇÕES E CONEXÕES DE PVC	7.622,12	2,46 %
15	LOUÇAS E METAIS	9.677,44	3,13 %
16	SERVIÇOS FINAIS	12.099,00	3,91 %

Total sem BDI 239.625,73
Total do BDI 69.849,14
Total Geral 309.474,87

Obra
U I FRANCISCO DE ASSIS NOBREGA: ORÇAMENTO BASE: AMPLIAÇÃO DE EDIFICAÇÃO 2023

Bancos
SINAPI - 07/2023 - Maranhão
SBC - 07/2023 - Maranhão
ORSE - 06/2023 - Sergipe
SEINFRA - 027 - Ceará

B.D.I.
29,16%

Encargos Sociais
Desonerado: embutido nos preços unitário dos insumos de mão de obra, de acordo com as bases.

Orçamento Sintético

Item	Código	Banco	Descrição	Und	Quant.	Valor Unit	Valor Unit com BDI	Total	Peso (%)
1			SERVIÇOS INICIAIS					24.995,27	8,08 %
1.1	74209/001	SINAPI	PLACA DE OBRA EM CHAPA DE ACO GALVANIZADO	m²	6	368,60	476,08	2.856,48	0,92 %
1.2	CPU 007.7	Próprio	ADMINISTRAÇÃO LOCAL	MÊS	3	3.898,26	5.034,99	15.104,97	4,88 %
1.3	98524	SINAPI	LIMPEZA MANUAL DE VEGETAÇÃO EM TERRENO COM ENXADA.AF_05/2018	m²	128	2,49	3,21	410,88	0,13 %
1.4	74077/001	SINAPI	LOCAÇÃO CONVENCIONAL DE OBRA, ATRAVÉS DE GABARITO DE TABUAS CORRIDAS PONTALETADAS, SEM REAPROVEITAMENTO	m²	115,99	13,33	17,21	1.996,18	0,65 %
1.5	97622	SINAPI	DEMOLIÇÃO DE ALVENARIA DE BLOCO FURADO, DE FORMA MANUAL, SEM REAPROVEITAMENTO. AF_12/2017	m³	9	45,48	58,74	528,66	0,17 %
1.6	022378	SBC	DEMOLICAO MANUAL DE CONCRETO SIMPLES	m³	20	132,85	171,58	3.431,60	1,11 %
1.7	023212	SBC	REMOCAO E RETIRADA DE PORTAS DE MADEIRA	UN	1	75,84	97,95	97,95	0,03 %
1.8	022664	SBC	RETIRADA DE ESQUADRIAS DE JANELA	UN	5	88,04	113,71	568,55	0,18 %
2			MOVIMENTAÇÃO DE TERRA					1.807,51	0,58 %
2.1	00006077	SINAPI	ARGILA OU BARRO PARA ATERRO/REATERRO (RETIRADO NA JAZIDA, SEM TRANSPORTE)	m³	28,99	36,51	47,15	1.366,87	0,44 %
2.2	72887	SINAPI	TRANSPORTE COMERCIAL COM CAMINHAO BASCULANTE 6 M3, RODOVIA PAVIMENTADA - 5KM	M3XKM	289,9	1,18	1,52	440,64	0,14 %
3			INFRA-ESTRUTURA - VIGAS BALDRAMES E BLOCOS					19.753,99	6,38 %
3.1	93358	SINAPI	ESCAVAÇÃO MANUAL DE VALA COM PROFUNDIDADE MENOR OU IGUAL A 1,30 M. AF_02/2021	m³	8,12	68,79	88,84	721,38	0,23 %
3.2	94097	SINAPI	PREPARO DE FUNDO DE VALA COM LARGURA MENOR QUE 1,5 M, EM LOCAL COM NÍVEL BAIXO DE INTERFERÊNCIA. AF_06/2016	m²	27,06	5,17	6,67	180,49	0,06 %
3.4	94962	SINAPI	CONCRETO MAGRO PARA LASTRO, TRAÇO 1:4,5:4,5 (EM MASSA SECA DE CIMENTO/ AREIA MÉDIA/ BRITA 1) - PREPARO MECÂNICO COM BETONEIRA 400 L. AF_05/2021	m³	1,35	347,33	448,61	605,62	0,20 %
3.5	93382	SINAPI	REATERRO MANUAL DE VALAS COM COMPACTAÇÃO MECANIZADA. AF_04/2016	m³	1,88	24,18	31,23	58,71	0,02 %
3.6	95952	SINAPI	(COMPOSIÇÃO REPRESENTATIVA) EXECUÇÃO DE ESTRUTURAS DE CONCRETO ARMADO CONVENCIONAL, PARA EDIFICAÇÃO HABITACIONAL MULTIFAMILIAR (PRÉDIO), FCK = 25 MPA. AF_01/2017	m³	6,24	2.256,67	2.914,71	18.187,79	5,88 %
4			SUPERESTRUTURA - PILARES E VIGAS					9.735,13	3,15 %
4.1	95952	SINAPI	(COMPOSIÇÃO REPRESENTATIVA) EXECUÇÃO DE ESTRUTURAS DE CONCRETO ARMADO CONVENCIONAL, PARA EDIFICAÇÃO HABITACIONAL MULTIFAMILIAR (PRÉDIO), FCK = 25 MPA. AF_01/2017: PILARES/ VIGAMENTO SUPERIOR E VIGAMENTO DE AMARRAÇÃO DO PLATIBANDA	m³	3,34	2.256,67	2.914,71	9.735,13	3,15 %
5			ALVENARIA DE VEDAÇÃO EDIFICAÇÃO					11.024,42	3,56 %
5.1	89168	SINAPI	(COMPOSIÇÃO REPRESENTATIVA) DO SERVIÇO DE ALVENARIA DE VEDAÇÃO DE BLOCOS VAZADOS DE CERÂMICA DE 9X19X19CM (ESPESURA 9CM), PARA EDIFICAÇÃO HABITACIONAL UNIFAMILIAR (CASA) E EDIFICAÇÃO PÚBLICA PADRÃO. AF_11/2014	m²	97,2	87,82	113,42	11.024,42	3,56 %
6			ESQUADRIAS					16.757,21	5,41 %
6.1	100690	SINAPI	KIT DE PORTA DE MADEIRA FRISADA, SEMI-OCA (LEVE OU MÉDIA), PADRÃO POPULAR, 80X210CM, ESPESSURA DE 3,5CM, ITENS INCLUSOS: DOBRADIÇAS, MONTAGEM E INSTALAÇÃO DE BATENTE, FECHADURA COM EXECUÇÃO DO FURO - FORNECIMENTO E INSTALAÇÃO. AF_12/2019	UN	5	824,29	1.064,65	5.323,25	1,72 %
6.2	100659	SINAPI	ALIZAR DE 5X1,5CM PARA PORTA FIXADO COM PREGOS, PADRÃO MÉDIO - FORNECIMENTO E INSTALAÇÃO. AF_12/2019	M	50	10,41	13,44	672,00	0,22 %
6.3	93182	SINAPI	VERGA PRÉ-MOLDADA PARA JANELAS COM ATÉ 1,5 M DE VÃO. AF_03/2016	M	12	48,87	63,12	757,44	0,24 %
6.4	93198	SINAPI	CONTRAVERGA MOLDADA IN LOCO COM UTILIZAÇÃO DE BLOCOS CANALETA PARA VÃOS DE ATÉ 1,5 M DE COMPRIMENTO. AF_03/2016	M	12	37,26	48,12	577,44	0,19 %
6.5	93188	SINAPI	VERGA MOLDADA IN LOCO EM CONCRETO PARA PORTAS COM ATÉ 1,5 M DE VÃO. AF_03/2016	M	6	89,51	115,61	693,66	0,22 %
6.6	94570	SINAPI	JANELA DE ALUMÍNIO DE CORRER COM 2 FOLHAS PARA VIDROS, COM VIDROS, BATENTE, ACABAMENTO COM ACETATO OU BRILHANTE E FERRAGENS. EXCLUSIVE ALIZAR E CONTRAMARCO. FORNECIMENTO E INSTALAÇÃO. AF_12/2019	m²	9,66	370,60	478,66	4.623,85	1,49 %
6.7	111313	SBC	PORTA CHAPA DE ACO ENROLAR TIPO TIJOLINHO	m²	2	1.287,55	1.662,99	3.325,98	1,07 %
6.8	190429	SBC	BANCADA EM GRANITO CINZA ANDORINHA	m²	1,26	481,50	621,90	783,59	0,25 %
7			COBERTURA					107.847,58	34,85 %
7.0.1	72110	SINAPI	ESTRUTURA METALICA EM TESOURAS OU TRELICAS, VAO LIVRE DE 12M, FORNECIMENTO E MONTAGEM, NAO SENDO CONSIDERADOS OS FECHAMENTOS METALICOS, AS COLUNAS, OS SERVICOS GERAIS EM ALVENARIA E CONCRETO, AS TELHAS DE COBERTURA E A PINTURA DE ACABAMENTO	m²	287,02	142,50	184,05	52.826,03	17,07 %
7.0.2	94445	SINAPI	TELHAMENTO COM TELHA CERÂMICA CAPA-CANAL, TIPO PLAN, COM ATÉ 2 ÁGUAS, INCLUSO TRANSPORTE VERTICAL. AF_07/2019	m²	287,02	39,74	51,32	14.729,86	4,76 %
7.0.3	94221	SINAPI	CUMEEIRA PARA TELHA CERÂMICA EMBOÇADA COM ARGAMASSA TRAÇO 1:2:9 (CIMENTO, CAL E AREIA) PARA TELHADOS COM ATÉ 2 ÁGUAS, INCLUSO TRANSPORTE VERTICAL. AF_07/2019	M	24	21,11	27,26	654,24	0,21 %

Obra
U I FRANCISCO DE ASSIS NOBREGA: ORÇAMENTO BASE: AMPLIAÇÃO DE
EDIFICAÇÃO 2023

Bancos
SINAPI - 07/2023 -
Maranhão
SBC - 07/2023 - Maranhão
ORSE - 06/2023 - Sergipe
SEINFRA - 027 - Ceará

B.D.I.
29,16%

Encargos Sociais
Desonerado: embutido nos
preços unitário dos insumos de
mão de obra, de acordo com as
bases.

Orçamento Sintético

Item	Código	Banco	Descrição	Und	Quant.	Valor Unit	Valor Unit com BDI	Total	Peso (%)
7.0.4	96486	SINAPI	FORRO DE PVC, LISO, PARA AMBIENTES COMERCIAIS, INCLUSIVE ESTRUTURA DE FIXAÇÃO. AF_05/2017_P	m²	287,02	87,60	113,14	32.473,44	10,49 %
7.0.5	94226	SINAPI	SUBCOBERTURA COM MANTÁ PLÁSTICA REVESTIDA POR PELÍCULA DE ALUMÍNIO, INCLUSO TRANSPORTE VERTICAL. AF_07/2019	m²	287,02	19,33	24,96	7.164,01	2,31 %
8			IMPERMEABILIZAÇÃO					353,81	0,11 %
8.1	74106/001	SINAPI	IMPERMEABILIZACAO DE ESTRUTURAS ENTERRADAS, COM TINTA ASFALTICA, DUAS DEMAOS.	m²	21,68	12,64	16,32	353,81	0,11 %
9			REVESTIMENTOS DE PAREDES					17.129,61	5,54 %
9.0.1	87879	SINAPI	CHAPISCO APLICADO EM ALVENARIAS E ESTRUTURAS DE CONCRETO INTERNAS, COM COLHER DE PEDREIRO. ARGAMASSA TRAÇO 1:3 COM PREPARO EM BETONEIRA 400L. AF_06/2014	m²	194,4	3,81	4,92	956,44	0,31 %
9.0.2	87547	SINAPI	MASSA ÚNICA, PARA RECEBIMENTO DE PINTURA, EM ARGAMASSA TRAÇO 1:2:8, PREPARO MECÂNICO COM BETONEIRA 400L, APLICADA MANUALMENTE EM FACES INTERNAS DE PAREDES, ESPESSURA DE 10MM, COM EXECUÇÃO DE TALISCAS. AF_06/2014	m²	58,29	20,89	26,98	1.572,66	0,51 %
9.0.3	87265	SINAPI	REVESTIMENTO CERÂMICO PARA PAREDES INTERNAS COM PLACAS TIPO ESMALTADA EXTRA DE DIMENSÕES 20X20 CM APLICADAS NA ALTURA INTEIRA DAS PAREDES. AF_02/2023_PE	m²	136,11	66,48	85,86	11.686,40	3,78 %
9.0.4	87553	SINAPI	EMBOÇO, PARA RECEBIMENTO DE CERÂMICA, EM ARGAMASSA TRAÇO 1:2:8, PREPARO MECÂNICO COM BETONEIRA 400L, APLICADO MANUALMENTE EM FACES INTERNAS DE PAREDES, PARA AMBIENTE COM ÁREA MAIOR QUE 10M2, ESPESSURA DE 10MM, COM EXECUÇÃO DE TALISCAS. AF_06/2014	m²	136,11	16,58	21,41	2.914,11	0,94 %
10			PAVIMENTAÇÃO					33.773,64	10,91 %
10.0.1	87620	SINAPI	CONTRAPISO EM ARGAMASSA TRAÇO 1:4 (CIMENTO E AREIA), PREPARO MECÂNICO COM BETONEIRA 400 L, APLICADO EM ÁREAS SECAS SOBRE LAJE, ADERIDO, ESPESSURA 2CM. AF_06/2014	m²	287,02	28,38	36,65	10.519,28	3,40 %
10.0.2	89171	SINAPI	(COMPOSIÇÃO REPRESENTATIVA) DO SERVIÇO DE REVESTIMENTO CERÂMICO PARA PISO COM PLACAS TIPO ESMALTADA EXTRA DE DIMENSÕES 35X35 CM, PARA EDIFICAÇÃO HABITACIONAL UNIFAMILIAR (CASA) E EDIFICAÇÃO PÚBLICA PADRÃO. AF_11/2014	m²	287,02	62,73	81,02	23.254,36	7,51 %
11			PINTURA					12.890,68	4,17 %
11.0.1	88497	SINAPI	APLICAÇÃO E LIXAMENTO DE MASSA LÁTEX EM PAREDES, DUAS DEMAOS. AF_06/2014	m²	305,04	14,57	18,81	5.737,80	1,85 %
11.0.2	73739/001	SINAPI	PINTURA ESMALTE ACETINADO EM MADEIRA, DUAS DEMAOS	m²	21	21,06	27,20	571,20	0,18 %
11.0.3	88485	SINAPI	APLICAÇÃO DE FUNDO SELADOR ACRÍLICO EM PAREDES, UMA DEMÃO. AF_06/2014	m²	305,04	3,60	4,64	1.415,38	0,46 %
11.0.4	74133/002	SINAPI	EMASSAMENTO COM MASSA A OLEO, DUAS DEMAOS	m²	21	24,59	31,76	666,96	0,22 %
11.0.5	88489	SINAPI	APLICAÇÃO MANUAL DE PINTURA COM TINTA LÁTEX ACRÍLICA EM PAREDES, DUAS DEMAOS. AF_06/2014	m²	305,04	11,42	14,75	4.499,34	1,45 %
12			INSTALAÇÃO ELÉTRICA					22.413,37	7,24 %
12.1			LUMINÁRIAS					2.025,86	0,65 %
12.1.1	97589	SINAPI	LUMINÁRIA TIPO PLAFON EM PLÁSTICO, DE SOBREPOR, COM 1 LÂMPADA FLUORESCENTE DE 15 W, SEM REATOR - FORNECIMENTO E INSTALAÇÃO. AF_02/2020	UN	30	36,88	47,63	1.428,90	0,46 %
12.1.2	97608	SINAPI	LUMINÁRIA ARANDELA TIPO TARTARUGA, COM GRADE, DE SOBREPOR, COM 1 LÂMPADA FLUORESCENTE DE 15 W, SEM REATOR - FORNECIMENTO E INSTALAÇÃO. AF_02/2020	UN	4	115,55	149,24	596,96	0,19 %
12.2			PONTOS DE LUZ/ TOMADA E INTERRUPTOR					20.387,51	6,59 %
12.2.1	3395	ORSE	Ponto de luz em teto ou parede, com eletroduto de pvc flexível sanfonado embutido Ø 3/4"	un	34	252,50	326,12	11.088,08	3,58 %
12.2.2	3278	ORSE	Ponto de interruptor 01 seção (1 s) embutido com eletroduto de pvc flexível sanfonado Ø 3/4"	pt	6	183,46	236,95	1.421,70	0,46 %
12.2.3	3298	ORSE	Ponto de tomada 2p+t, ABNT, de embutir, 10 A, com eletroduto de pvc flexível sanfonado embutido Ø 3/4", fio rígido 2,5mm² (fio 12), inclusive placa em pvc e aterramento	pt	12	202,85	262,00	3.144,00	1,02 %
12.2.4	3292	ORSE	Ponto de tomada 3p para ar condicionado até 3000 va, com eletroduto de pvc rígido embutido Ø 3/4", incluindo conjunto astop/30a-220v, inclusive aterramento	pt	2	301,37	389,24	778,48	0,25 %
12.2.5	00038093	SINAPI	ESPELHO / PLACA DE 2 POSTOS 4" X 2", PARA INSTALACAO DE TOMADAS E INTERRUPTORES	UN	18	2,67	3,44	61,92	0,02 %
12.2.6	92022	SINAPI	INTERRUPTOR SIMPLES (1 MÓDULO) COM 1 TOMADA DE EMBUTIR 2P+T 10 A, SEM SUPORTE E SEM PLACA - FORNECIMENTO E INSTALAÇÃO. AF_12/2015	UN	6	38,03	49,11	294,66	0,10 %
12.2.7	91873	SINAPI	ELETRODUTO RÍGIDO ROSCÁVEL, PVC, DN 40 MM (1 1/4"), PARA CIRCUITOS TERMINAIS, INSTALADO EM PAREDE - FORNECIMENTO E INSTALAÇÃO. AF_12/2015	M	50	19,40	25,05	1.252,50	0,40 %
12.2.8	92002	SINAPI	TOMADA MÉDIA DE EMBUTIR (2 MÓDULOS), 2P+T 10 A, SEM SUPORTE E SEM PLACA - FORNECIMENTO E INSTALAÇÃO. AF_12/2015	UN	12	42,90	55,40	664,80	0,21 %
12.2.9	96986	SINAPI	HASTE DE ATERRAMENTO 3/4 PARA SPDA - FORNECIMENTO E INSTALAÇÃO. AF_12/2017	UN	1	135,78	175,37	175,37	0,06 %
12.2.10	91926	SINAPI	CABO DE COBRE FLEXÍVEL ISOLADO, 2,5 MM², ANTI-CHAMA 450/750 V, PARA CIRCUITOS TERMINAIS - FORNECIMENTO E INSTALAÇÃO. AF_12/2015	M	300	3,89	5,02	1.506,00	0,49 %
13			INSTALAÇÃO HIDRÁULICA					1.594,09	0,52 %

Obra
U I FRANCISCO DE ASSIS NOBREGA: ORÇAMENTO BASE: AMPLIAÇÃO DE
EDIFICAÇÃO 2023

Bancos
SINAPI - 07/2023 -
Maranhão
SBC - 07/2023 - Maranhão
ORSE - 06/2023 - Sergipe
SEINFRA - 027 - Ceará

B.D.I.
29,16%

Encargos Sociais
Desonerado: embutido nos
preços unitário dos insumos de
mão de obra, de acordo com as
bases.

Orçamento Sintético

Item	Código	Banco	Descrição	Und	Quant.	Valor Unit	Valor Unit com BDI	Total	Peso (%)
13.1	89865	SINAPI	TUBO, PVC, SOLDÁVEL, DN 25MM, INSTALADO EM DRENO DE AR-CONDICIONADO - FORNECIMENTO E INSTALAÇÃO. AF_12/2014	M	12	13,98	18,05	216,60	0,07 %
13.2	052703	SBC	PONTO DE AGUA FRIA PARA CUBAS DE PIA	UN	3	110,01	142,08	426,24	0,14 %
13.3	89865	SINAPI	TUBO, PVC, SOLDÁVEL, DN 25MM, INSTALADO EM DRENO DE AR-CONDICIONADO - FORNECIMENTO E INSTALAÇÃO. AF_12/2014	M	12	13,98	18,05	216,60	0,07 %
13.4	052765	SBC	PONTO DE AGUA FRIA EM TUBO PVC SOLDÁVEL PARA CHUVEIRO	UN	1	93,19	120,36	120,36	0,04 %
13.5	052850	SBC	PONTO AGUA FRIA PVC P/CAIXA DESCARGA ACOPLADA/VASO SANITARIO	UN	1	83,47	107,80	107,80	0,03 %
13.6	023219	SBC	PONTO DE AGUA FRIA EM TUBO PVC SOLDÁVEL PARA LAVATORIO	UN	1	83,36	107,66	107,66	0,03 %
13.7	052711	SBC	PONTO DE AGUA FRIA PARA BEBEDOURO	UN	1	308,79	398,83	398,83	0,13 %
14			INSTALAÇÃO SANITÁRIA, TUBULAÇÕES E CONEXÕES DE PVC					7.622,12	2,46 %
14.1	1678	ORSE	Ponto de esgoto com tubo de pvc rígido soldável de Ø 50 mm (pias de cozinha, máquinas de lavar, etc...)	un	2	109,83	141,85	283,70	0,09 %
14.2	74104/001	SINAPI	CAIXA DE INSPEÇÃO EM ALVENARIA DE TIJOLO MACIÇO 60X60X60CM, REVESTIDA INTERNAMENTE COM BARRA LISA (CIMENTO E AREIA, TRAÇO 1:4) E=2,0CM, COM TAMPA PRÉ-MOLDADA DE CONCRETO E FUNDO DE CONCRETO 15MPA TIPO C - ESCAVAÇÃO E CONFECÇÃO	UN	2	203,91	263,37	526,74	0,17 %
14.3	1679	ORSE	Ponto de esgoto com tubo de pvc rígido soldável de Ø 40 mm (lavatórios, mictórios, ralos sifonados, etc...)	un	2	70,39	90,91	181,82	0,06 %
14.4	1683	ORSE	Ponto de esgoto com tubo de pvc rígido soldável de Ø 100 mm (vaso sanitário)	pt	1	99,47	128,47	128,47	0,04 %
14.5	98105	SINAPI	CAIXA DE GORDURA DUPLA (CAPACIDADE: 126 L), RETANGULAR, EM ALVENARIA COM TIJOLOS CERÂMICOS MACIÇOS, DIMENSÕES INTERNAS = 0,4X0,7 M, ALTURA INTERNA = 0,8 M. AF_12/2020	UN	1	582,95	752,93	752,93	0,24 %
14.6	95463	SINAPI	FOSSA SÉPTICA EM ALVENARIA DE TIJOLO CERÂMICO MACIÇO, DIMENSÕES EXTERNAS DE 1,90X1,10X1,40 M, VOLUME DE 1.500 LITROS, REVESTIDO INTERNAMENTE COM MASSA ÚNICA E IMPERMEABILIZANTE E COM TAMPA DE CONCRETO ARMADO COM ESPESSURA DE 8 CM	UN	1	2.183,43	2.820,11	2.820,11	0,91 %
14.7	98094	SINAPI	SUMIDOURO RETANGULAR, EM ALVENARIA COM BLOCOS DE CONCRETO, DIMENSÕES INTERNAS: 0,8 X 1,4 X H=3,0 M, ÁREA DE INFILTRAÇÃO: 13,2 M² (PARA 5 CONTRIBUINTES). AF_12/2020	UN	1	2.267,23	2.928,35	2.928,35	0,95 %
15			LOUÇAS E METAIS					9.677,44	3,13 %
15.1	94794	SINAPI	REGISTRO DE GAVETA BRUTO, LATÃO, ROSCÁVEL, 1 1/2", COM ACABAMENTO E CANOPLA CROMADOS - FORNECIMENTO E INSTALAÇÃO. AF_08/2021	UN	2	133,78	172,79	345,58	0,11 %
15.2	86883	SINAPI	SIFÃO DO TIPO FLEXÍVEL EM PVC 1 X 1.1/2 - FORNECIMENTO E INSTALAÇÃO. AF_01/2020	UN	1	11,16	14,41	14,41	0,00 %
15.3	86910	SINAPI	TORNEIRA CROMADA TUBO MÓVEL, DE PAREDE, 1/2 OU 3/4, PARA PIA DE COZINHA, PADRÃO MÉDIO - FORNECIMENTO E INSTALAÇÃO. AF_01/2020	UN	2	134,86	174,18	348,36	0,11 %
15.4	96805	SINAPI	KIT CHASSI PEX, PRÉ-FABRICADO, PARA CHUVEIRO, INCLUSO QUADRO METÁLICO, TUBOS, REGISTROS DE PRESSÃO E CONEXÕES POR ANEL DESLIZANTE - FORNECIMENTO E INSTALAÇÃO. AF_02/2023	UN	1	187,18	241,76	241,76	0,08 %
15.5	190905	SBC	TANQUE DUPLO DE GRANITO SINTETICO 1,00x 51cm C/ METAIS	UN	1	1.016,22	1.312,54	1.312,54	0,42 %
15.6	86936	SINAPI	CUBA DE EMBUTIR DE AÇO INOXIDÁVEL MÉDIA, INCLUSO VÁLVULA TIPO AMERICANA E SIFÃO TIPO GARRAFA EM METAL CROMADO - FORNECIMENTO E INSTALAÇÃO. AF_01/2020	UN	2	553,59	715,01	1.430,02	0,46 %
15.7	190429	SBC	BANCADA EM GRANITO CINZA ANDORINHA	m²	7,2	481,50	621,90	4.477,68	1,45 %
15.8	12290	ORSE	Lavatório com bancada em granito cinza andorinha, e = 2cm, dim 0.80x0.60, com 01 cuba de louça de embutir, sifão cromado, válvula cromada, torneira cromada, inclusive rodopia 10 cm, assentada.	un	1	1.166,84	1.507,09	1.507,09	0,49 %
16			SERVIÇOS FINAIS					12.099,00	3,91 %
16.1	210023	SBC	LIMPEZA FINAL DE OBRAS	m²	300	31,23	40,33	12.099,00	3,91 %

Total sem BDI 239.625,73
Total do BDI 69.849,14
Total Geral 309.474,87

Obra
U I FRANCISCO DE ASSIS NOBREGA: ORÇAMENTO BASE: AMPLIAÇÃO DE
EDIFICAÇÃO 2023

Bancos
SINAPI - 07/2023 - Maranhão
SBC - 07/2023 - Maranhão
ORSE - 06/2023 - Sergipe
SEINFRA - 027 - Ceará

B.D.I.
29,16%

Encargos Sociais
Desonerado: embutido nos
preços unitário dos insumos de
mão de obra, de acordo com as
bases.

Planilha Orçamentária Analítica

1								24.995,27	
1.1	Código	Banco	Descrição	Tipo	Und	Quant.	Valor Unit	Total	
Composição	74209/001	SINAPI	PLACA DE OBRA EM CHAPA DE ACO GALVANIZADO	CANT - CANTEIRO DE OBRAS	m²	1,0000000	368,60	368,60	
Composição Auxiliar	94962	SINAPI	CONCRETO MAGRO PARA LASTRO, TRAÇO 1:4,5:4,5 (EM MASSA SECA DE CIMENTO/ AREIA MÉDIA/ BRITA 1) - PREPARO MECÂNICO COM BETONEIRA 400 L. AF_05/2021	FUES - FUNDAÇÕES E ESTRUTURAS	m³	0,0100000	347,33	3,47	
Composição Auxiliar	88262	SINAPI	CARPINTEIRO DE FORMAS COM ENCARGOS COMPLEMENTARES	SEDI - SERVIÇOS DIVERSOS	H	1,0000000	22,17	22,17	
Composição Auxiliar	88316	SINAPI	SERVENTE COM ENCARGOS COMPLEMENTARES	SEDI - SERVIÇOS DIVERSOS	H	2,0000000	17,39	34,78	
Insumo	00005075	SINAPI	PREGO DE ACO POLIDO COM CABECA 18 X 30 (2 3/4 X 10)	Material	KG	0,1100000	19,68	2,16	
Insumo	00004813	SINAPI	PLACA DE OBRA (PARA CONSTRUCAO CIVIL) EM CHAPA GALVANIZADA *N. 22", ADESIVADA, DE *2,0 X 1,125* M	Material	m²	1,0000000	250,00	250,00	
Insumo	00004491	SINAPI	PONTALETE *7,5 X 7,5* CM EM PINUS, MISTA OU EQUIVALENTE DA REGIAO - BRUTA	Material	M	4,0000000	12,06	48,24	
Insumo	00004417	SINAPI	SARRAFO NAO APARELHADO *2,5 X 7* CM, EM MACARANDUBA, ANGELIM OU EQUIVALENTE DA REGIAO - BRUTA	Material	M	1,0000000	7,78	7,78	
				MO sem LS =>	41,12	LS =>	0,00	MO com LS =>	41,12
				Valor do BDI =>	107,48			Valor com BDI =>	476,08
						Quant. =>	6,0000000	Preço Total =>	2.856,48
1.2	Código	Banco	Descrição	Tipo	Und	Quant.	Valor Unit	Total	
Composição	CPU 007.7	Próprio	ADMINISTRAÇÃO LOCAL	ASTU - ASSENTAMENTO DE TUBOS E PECAS	MÊS	1,0000000	3.898,26	3.898,26	
Composição Auxiliar	90777	SINAPI	ENGENHEIRO CIVIL DE OBRA JUNIOR COM ENCARGOS COMPLEMENTARES	SEDI - SERVIÇOS DIVERSOS	H	10,0000000	97,47	974,70	
Composição Auxiliar	90776	SINAPI	ENCARREGADO GERAL COM ENCARGOS COMPLEMENTARES	SEDI - SERVIÇOS DIVERSOS	H	108,0000000	27,07	2.923,56	
				MO sem LS =>	3.617,12	LS =>	0,00	MO com LS =>	3.617,12
				Valor do BDI =>	1.136,73			Valor com BDI =>	5.034,99
						Quant. =>	3,0000000	Preço Total =>	15.104,97
1.3	Código	Banco	Descrição	Tipo	Und	Quant.	Valor Unit	Total	
Composição	98524	SINAPI	LIMPEZA MANUAL DE VEGETAÇÃO EM TERRENO COM ENXADA.AF_05/2018	URBA - URBANIZAÇÃO	m²	1,0000000	2,49	2,49	
Composição Auxiliar	88316	SINAPI	SERVENTE COM ENCARGOS COMPLEMENTARES	SEDI - SERVIÇOS DIVERSOS	H	0,0718000	17,39	1,24	
Composição Auxiliar	88441	SINAPI	JARDINEIRO COM ENCARGOS COMPLEMENTARES	SEDI - SERVIÇOS DIVERSOS	H	0,0718000	17,53	1,25	
				MO sem LS =>	1,70	LS =>	0,00	MO com LS =>	1,70
				Valor do BDI =>	0,72			Valor com BDI =>	3,21
						Quant. =>	128,0000000	Preço Total =>	410,88
1.4	Código	Banco	Descrição	Tipo	Und	Quant.	Valor Unit	Total	
Composição	74077/001	SINAPI	LOCACAO CONVENCIONAL DE OBRA, ATRAVÉS DE GABARITO DE TABUAS CORRIDAS PONTALETADAS, SEM REAPROVEITAMENTO	SERT - SERVIÇOS TÉCNICOS	m²	1,0000000	13,33	13,33	
Composição Auxiliar	88262	SINAPI	CARPINTEIRO DE FORMAS COM ENCARGOS COMPLEMENTARES	SEDI - SERVIÇOS DIVERSOS	H	0,1000000	22,17	2,21	
Composição Auxiliar	88316	SINAPI	SERVENTE COM ENCARGOS COMPLEMENTARES	SEDI - SERVIÇOS DIVERSOS	H	0,1000000	17,39	1,73	
Insumo	00005061	SINAPI	PREGO DE ACO POLIDO COM CABECA 18 X 27 (2 1/2 X 10)	Material	KG	0,0100000	19,35	0,19	
Insumo	00004491	SINAPI	PONTALETE *7,5 X 7,5* CM EM PINUS, MISTA OU EQUIVALENTE DA REGIAO - BRUTA	Material	M	0,3600000	12,06	4,34	
Insumo	00010567	SINAPI	TABUA *2,5 X 23* CM EM PINUS, MISTA OU EQUIVALENTE DA REGIAO - BRUTA	Material	M	0,3200000	13,63	4,36	
Insumo	00000337	SINAPI	ARAME RECOZIDO 18 BWG, 1,25 MM (0,01 KG/M)	Material	KG	0,0200000	25,00	0,50	
				MO sem LS =>	2,86	LS =>	0,00	MO com LS =>	2,86
				Valor do BDI =>	3,88			Valor com BDI =>	17,21
						Quant. =>	115,9900000	Preço Total =>	1.996,18
1.5	Código	Banco	Descrição	Tipo	Und	Quant.	Valor Unit	Total	
Composição	97622	SINAPI	DEMOLIÇÃO DE ALVENARIA DE BLOCO FURADO, DE FORMA MANUAL, SEM REAPROVEITAMENTO. AF_12/2017	SERP - SERVIÇOS PRELIMINARES	m³	1,0000000	45,48	45,48	
Composição Auxiliar	88309	SINAPI	PEDREIRO COM ENCARGOS COMPLEMENTARES	SEDI - SERVIÇOS DIVERSOS	H	0,2250000	22,51	5,06	
Composição Auxiliar	88316	SINAPI	SERVENTE COM ENCARGOS COMPLEMENTARES	SEDI - SERVIÇOS DIVERSOS	H	2,3248000	17,39	40,42	
				MO sem LS =>	31,60	LS =>	0,00	MO com LS =>	31,60
				Valor do BDI =>	13,26			Valor com BDI =>	58,74
						Quant. =>	9,0000000	Preço Total =>	528,66
1.6	Código	Banco	Descrição	Tipo	Und	Quant.	Valor Unit	Total	
Composição	022378	SBC	DEMOLICAO MANUAL DE CONCRETO SIMPLES	DEMOLICOES	m³	1,0000000	132,85	132,85	
Composição Auxiliar	88309	SINAPI	PEDREIRO COM ENCARGOS COMPLEMENTARES	SEDI - SERVIÇOS DIVERSOS	H	2,7340000	22,51	61,54	
Composição Auxiliar	88316	SINAPI	SERVENTE COM ENCARGOS COMPLEMENTARES	SEDI - SERVIÇOS DIVERSOS	H	4,1010000	17,39	71,31	
				MO sem LS =>	95,27	LS =>	0,00	MO com LS =>	95,27
				Valor do BDI =>	38,73			Valor com BDI =>	171,58
						Quant. =>	20,0000000	Preço Total =>	3.431,60
1.7	Código	Banco	Descrição	Tipo	Und	Quant.	Valor Unit	Total	
Composição	023212	SBC	REMOCAO E RETIRADA DE PORTAS DE MADEIRA	REFORMA E RECONSTRUCAO	UN	1,0000000	75,84	75,84	
Composição Auxiliar	88239	SINAPI	AJUDANTE DE CARPINTEIRO COM ENCARGOS COMPLEMENTARES	SEDI - SERVIÇOS DIVERSOS	H	2,5390000	17,94	45,54	
Composição Auxiliar	88262	SINAPI	CARPINTEIRO DE FORMAS COM ENCARGOS COMPLEMENTARES	SEDI - SERVIÇOS DIVERSOS	H	1,3670000	22,17	30,30	
				MO sem LS =>	54,67	LS =>	0,00	MO com LS =>	54,67
				Valor do BDI =>	22,11			Valor com BDI =>	97,95
						Quant. =>	1,0000000	Preço Total =>	97,95
1.8	Código	Banco	Descrição	Tipo	Und	Quant.	Valor Unit	Total	
Composição	022664	SBC	RETIRADA DE ESQUADRIAS DE JANELA	DEMOLICOES	UN	1,0000000	88,04	88,04	
Composição Auxiliar	88239	SINAPI	AJUDANTE DE CARPINTEIRO COM ENCARGOS COMPLEMENTARES	SEDI - SERVIÇOS DIVERSOS	H	2,3430000	17,94	42,03	

Obra
U I FRANCISCO DE ASSIS NOBREGA: ORÇAMENTO BASE: AMPLIAÇÃO DE
EDIFICAÇÃO 2023

Bancos
SINAPI - 07/2023 - Maranhão
SBC - 07/2023 - Maranhão
ORSE - 06/2023 - Sergipe
SEINFRA - 027 - Ceará

B.D.I.
29,16%

Encargos Sociais
Desonerado: embutido nos
preços unitário dos insumos de
mão de obra, de acordo com as
bases.

Planilha Orçamentária Analítica

Composição Auxiliar	88261	SINAPI	CARPINTEIRO DE ESQUADRIA COM ENCARGOS COMPLEMENTARES	SEDI - SERVIÇOS DIVERSOS	H	2,1480000	21,42	46,01	
				MO sem LS =>	63,69	LS =>	0,00	MO com LS =>	63,69
				Valor do BDI =>	25,67			Valor com BDI =>	113,71
						Quant. =>	5,0000000	Preço Total =>	568,55

2			MOVIMENTAÇÃO DE TERRA					1.807,51	
	Código	Banco	Descrição	Tipo	Und	Quant.	Valor Unit	Total	
Insumo	00006077	SINAPI	ARGILA OU BARRO PARA ATERRO/REATERRO (RETIRADO NA JAZIDA, SEM TRANSPORTE)	Material	m³	1,0000000	36,51	36,51	
				MO sem LS =>	0,00	LS =>	0,00	MO com LS =>	0,00
				Valor do BDI =>	10,64			Valor com BDI =>	47,15
						Quant. =>	28,9900000	Preço Total =>	1.366,87

2.2	Código	Banco	Descrição	Tipo	Und	Quant.	Valor Unit	Total	
Composição	72887	SINAPI	TRANSPORTE COMERCIAL COM CAMINHAO BASCULANTE 6 M3, RODOVIA PAVIMENTADA - 5KM	MOVMT - MOVIMENTO DE TERRA	M3XKM	1,0000000	1,18	1,18	
Composição Auxiliar	5811	SINAPI	CAMINHÃO BASCULANTE 6 M3, PESO BRUTO TOTAL 16.000 KG, CARGA ÚTIL MÁXIMA 13.071 KG, DISTÂNCIA ENTRE EIXOS 4,80 M, POTÊNCIA 230 CV INCLUSIVE CAÇAMBA METÁLICA - CHP DIURNO. AF_06/2014	CHOR - CUSTOS HORÁRIOS DE MÁQUINAS E EQUIPAMENTOS	CHP	0,0067000	176,62	1,18	
				MO sem LS =>	0,13	LS =>	0,00	MO com LS =>	0,13
				Valor do BDI =>	0,34			Valor com BDI =>	1,52
						Quant. =>	289,9000000	Preço Total =>	440,64

3			INFRA-ESTRUTURA - VIGAS BALDRAMES E BLOCOS					19.753,99	
3.1	Código	Banco	Descrição	Tipo	Und	Quant.	Valor Unit	Total	
Composição	93358	SINAPI	ESCAVAÇÃO MANUAL DE VALA COM PROFUNDIDADE MENOR OU IGUAL A 1,30 M. AF_02/2021	MOVMT - MOVIMENTO DE TERRA	m³	1,0000000	68,79	68,79	
Composição Auxiliar	88316	SINAPI	SERVENTE COM ENCARGOS COMPLEMENTARES	SEDI - SERVIÇOS DIVERSOS	H	3,9560000	17,39	68,79	
				MO sem LS =>	47,31	LS =>	0,00	MO com LS =>	47,31
				Valor do BDI =>	20,05			Valor com BDI =>	88,84
						Quant. =>	8,1200000	Preço Total =>	721,38

3.2	Código	Banco	Descrição	Tipo	Und	Quant.	Valor Unit	Total	
Composição	94097	SINAPI	PREPARO DE FUNDO DE VALA COM LARGURA MENOR QUE 1,5 M, EM LOCAL COM NÍVEL BAIXO DE INTERFERÊNCIA. AF_06/2016	MOVMT - MOVIMENTO DE TERRA	m²	1,0000000	5,17	5,17	
Composição Auxiliar	91533	SINAPI	COMPACTADOR DE SOLOS DE PERCUSSÃO (SOQUETE) COM MOTOR A GASOLINA 4 TEMPOS, POTÊNCIA 4 CV - CHP DIURNO. AF_08/2015	CHOR - CUSTOS HORÁRIOS DE MÁQUINAS E EQUIPAMENTOS	CHP	0,0030000	23,79	0,07	
Composição Auxiliar	91534	SINAPI	COMPACTADOR DE SOLOS DE PERCUSSÃO (SOQUETE) COM MOTOR A GASOLINA 4 TEMPOS, POTÊNCIA 4 CV - CHI DIURNO. AF_08/2015	CHOR - CUSTOS HORÁRIOS DE MÁQUINAS E EQUIPAMENTOS	CHI	0,0030000	17,44	0,05	
Composição Auxiliar	88316	SINAPI	SERVENTE COM ENCARGOS COMPLEMENTARES	SEDI - SERVIÇOS DIVERSOS	H	0,1560000	17,39	2,71	
Composição Auxiliar	88309	SINAPI	PEDREIRO COM ENCARGOS COMPLEMENTARES	SEDI - SERVIÇOS DIVERSOS	H	0,1040000	22,51	2,34	
				MO sem LS =>	3,67	LS =>	0,00	MO com LS =>	3,67
				Valor do BDI =>	1,50			Valor com BDI =>	6,67
						Quant. =>	27,0600000	Preço Total =>	180,49

3.4	Código	Banco	Descrição	Tipo	Und	Quant.	Valor Unit	Total	
Composição	94962	SINAPI	CONCRETO MAGRO PARA LASTRO, TRAÇO 1:4,5:4,5 (EM MASSA SECA DE CIMENTO/ AREIA MÉDIA/ BRITA 1) - PREPARO MECÂNICO COM BETONEIRA 400 L. AF_05/2021	FUES - FUNDAÇÕES E ESTRUTURAS	m³	1,0000000	347,33	347,33	
Composição Auxiliar	88316	SINAPI	SERVENTE COM ENCARGOS COMPLEMENTARES	SEDI - SERVIÇOS DIVERSOS	H	2,3433000	17,39	40,74	
Composição Auxiliar	88377	SINAPI	OPERADOR DE BETONEIRA ESTACIONÁRIA/MISTURADOR COM ENCARGOS COMPLEMENTARES	SEDI - SERVIÇOS DIVERSOS	H	1,4811000	16,37	24,24	
Composição Auxiliar	88830	SINAPI	BETONEIRA CAPACIDADE NOMINAL DE 400 L, CAPACIDADE DE MISTURA 280 L, MOTOR ELÉTRICO TRIFÁSICO POTÊNCIA DE 2 CV, SEM CARREGADOR - CHP DIURNO. AF_10/2014	CHOR - CUSTOS HORÁRIOS DE MÁQUINAS E EQUIPAMENTOS	CHP	0,7623000	1,80	1,37	
Composição Auxiliar	88831	SINAPI	BETONEIRA CAPACIDADE NOMINAL DE 400 L, CAPACIDADE DE MISTURA 280 L, MOTOR ELÉTRICO TRIFÁSICO POTÊNCIA DE 2 CV, SEM CARREGADOR - CHI DIURNO. AF_10/2014	CHOR - CUSTOS HORÁRIOS DE MÁQUINAS E EQUIPAMENTOS	CHI	0,7188000	0,38	0,27	
Insumo	00000370	SINAPI	AREIA MEDIA - POSTO JAZIDA/FORNECEDOR (RETIRADO NA JAZIDA, SEM TRANSPORTE)	Material	m³	0,8269000	70,00	57,88	
Insumo	00001379	SINAPI	CIMENTO PORTLAND COMPOSTO CP II-32	Material	KG	212,0194000	0,84	178,09	
Insumo	00004721	SINAPI	PEDRA BRITADA N. 1 (9,5 a 19 MM) POSTO PEDREIRA/FORNECEDOR, SEM FRETE	Material	m³	0,5782000	77,39	44,74	
				MO sem LS =>	45,71	LS =>	0,00	MO com LS =>	45,71
				Valor do BDI =>	101,28			Valor com BDI =>	448,61
						Quant. =>	1,3500000	Preço Total =>	605,62

3.5	Código	Banco	Descrição	Tipo	Und	Quant.	Valor Unit	Total	
Composição	93382	SINAPI	REATERRO MANUAL DE VALAS COM COMPACTAÇÃO MECANIZADA. AF_04/2016	MOVMT - MOVIMENTO DE TERRA	m³	1,0000000	24,18	24,18	
Composição Auxiliar	88316	SINAPI	SERVENTE COM ENCARGOS COMPLEMENTARES	SEDI - SERVIÇOS DIVERSOS	H	0,6500000	17,39	11,30	
Composição Auxiliar	91533	SINAPI	COMPACTADOR DE SOLOS DE PERCUSSÃO (SOQUETE) COM MOTOR A GASOLINA 4 TEMPOS, POTÊNCIA 4 CV - CHP DIURNO. AF_08/2015	CHOR - CUSTOS HORÁRIOS DE MÁQUINAS E EQUIPAMENTOS	CHP	0,2740000	23,79	6,51	
Composição Auxiliar	91534	SINAPI	COMPACTADOR DE SOLOS DE PERCUSSÃO (SOQUETE) COM MOTOR A GASOLINA 4 TEMPOS, POTÊNCIA 4 CV - CHI DIURNO. AF_08/2015	CHOR - CUSTOS HORÁRIOS DE MÁQUINAS E EQUIPAMENTOS	CHI	0,2540000	17,44	4,42	
Composição Auxiliar	95606	SINAPI	UMIDIFICAÇÃO DE MATERIAL PARA VALAS COM CAMINHÃO PIPA 10000L. AF_11/2016	MOVMT - MOVIMENTO DE TERRA	m³	1,0000000	1,95	1,95	
				MO sem LS =>	14,51	LS =>	0,00	MO com LS =>	14,51
				Valor do BDI =>	7,05			Valor com BDI =>	31,23
						Quant. =>	1,8800000	Preço Total =>	58,71

3.6	Código	Banco	Descrição	Tipo	Und	Quant.	Valor Unit	Total
Composição	95952	SINAPI	(COMPOSIÇÃO REPRESENTATIVA) EXECUÇÃO DE ESTRUTURAS DE CONCRETO ARMADO CONVENCIONAL, PARA EDIFICAÇÃO HABITACIONAL MULTIFAMILIAR (PRÉDIO), FCK = 25 MPA. AF_01/2017	FUES - FUNDAÇÕES E ESTRUTURAS	m³	1,0000000	2.256,67	2.256,67

Obra
U I FRANCISCO DE ASSIS NOBREGA: ORÇAMENTO BASE: AMPLIAÇÃO DE EDIFICAÇÃO 2023

Bancos
SINAPI - 07/2023 - Maranhão
SBC - 07/2023 - Maranhão
ORSE - 06/2023 - Sergipe
SEINFRA - 027 - Ceará

B.D.I.
29,16%

Encargos Sociais
Desonerado: embutido nos preços unitário dos insumos de mão de obra, de acordo com as bases.

Planilha Orçamentária Analítica

Composição Auxiliar	92427	SINAPI	MONTAGEM E DESMONTAGEM DE FÔRMA DE PILARES RETANGULARES E ESTRUTURAS SIMILARES, PÉ-DIREITO SIMPLES, EM CHAPA DE MADEIRA COMPENSADA RESINADA, 8 UTILIZAÇÕES. AF_09/2020	FUES - FUNDAÇÕES E ESTRUTURAS	m²	2,7400000	60,25	165,08		
Composição Auxiliar	92463	SINAPI	MONTAGEM E DESMONTAGEM DE FÔRMA DE VIGA, ESCORAMENTO COM GARFO DE MADEIRA, PÉ-DIREITO SIMPLES, EM CHAPA DE MADEIRA RESINADA, 8 UTILIZAÇÕES. AF_09/2020	FUES - FUNDAÇÕES E ESTRUTURAS	m²	1,8700000	130,70	244,40		
Composição Auxiliar	92415	SINAPI	MONTAGEM E DESMONTAGEM DE FÔRMA DE PILARES RETANGULARES E ESTRUTURAS SIMILARES, PÉ-DIREITO SIMPLES, EM CHAPA DE MADEIRA COMPENSADA RESINADA, 2 UTILIZAÇÕES. AF_09/2020	FUES - FUNDAÇÕES E ESTRUTURAS	m²	0,8400000	141,54	118,89		
Composição Auxiliar	92451	SINAPI	MONTAGEM E DESMONTAGEM DE FÔRMA DE VIGA, ESCORAMENTO COM GARFO DE MADEIRA, PÉ-DIREITO SIMPLES, EM CHAPA DE MADEIRA RESINADA, 2 UTILIZAÇÕES. AF_09/2020	FUES - FUNDAÇÕES E ESTRUTURAS	m²	0,5700000	206,16	117,51		
Composição Auxiliar	92510	SINAPI	MONTAGEM E DESMONTAGEM DE FÔRMA DE LAJE MACIÇA, PÉ-DIREITO SIMPLES, EM CHAPA DE MADEIRA COMPENSADA RESINADA, 2 UTILIZAÇÕES. AF_09/2020	FUES - FUNDAÇÕES E ESTRUTURAS	m²	0,4700000	73,50	34,54		
Composição Auxiliar	92770	SINAPI	ARMAÇÃO DE LAJE DE UMA ESTRUTURA CONVENCIONAL DE CONCRETO ARMADO EM UM EDIFÍCIO DE MÚLTIPLOS PAVIMENTOS UTILIZANDO AÇO CA-50 DE 8,0 MM - MONTAGEM. AF_12/2015	FUES - FUNDAÇÕES E ESTRUTURAS	KG	10,7800000	11,99	129,25		
Composição Auxiliar	95945	SINAPI	ARMAÇÃO DE ESCADA, DE UMA ESTRUTURA CONVENCIONAL DE CONCRETO ARMADO UTILIZANDO AÇO CA-50 DE 8,0 MM - MONTAGEM. AF_11/2020	FUES - FUNDAÇÕES E ESTRUTURAS	KG	0,6200000	15,34	9,51		
Composição Auxiliar	96543	SINAPI	ARMAÇÃO DE BLOCO, VIGA BALDRAME E SAPATA UTILIZANDO AÇO CA-60 DE 5 MM - MONTAGEM. AF_06/2017	FUES - FUNDAÇÕES E ESTRUTURAS	KG	0,2300000	16,34	3,75		
Composição Auxiliar	95944	SINAPI	ARMAÇÃO DE ESCADA, DE UMA ESTRUTURA CONVENCIONAL DE CONCRETO ARMADO UTILIZANDO AÇO CA-50 DE 6,3 MM - MONTAGEM. AF_11/2020	FUES - FUNDAÇÕES E ESTRUTURAS	KG	0,5100000	18,39	9,37		
Composição Auxiliar	96544	SINAPI	ARMAÇÃO DE BLOCO, VIGA BALDRAME OU SAPATA UTILIZANDO AÇO CA-50 DE 6,3 MM - MONTAGEM. AF_06/2017	FUES - FUNDAÇÕES E ESTRUTURAS	KG	0,1600000	15,25	2,44		
Composição Auxiliar	92760	SINAPI	ARMAÇÃO DE PILAR OU VIGA DE UMA ESTRUTURA CONVENCIONAL DE CONCRETO ARMADO EM UM EDIFÍCIO DE MÚLTIPLOS PAVIMENTOS UTILIZANDO AÇO CA-50 DE 6,3 MM - MONTAGEM. AF_12/2015	FUES - FUNDAÇÕES E ESTRUTURAS	KG	5,8300000	12,96	75,55		
Composição Auxiliar	92766	SINAPI	ARMAÇÃO DE PILAR OU VIGA DE UMA ESTRUTURA CONVENCIONAL DE CONCRETO ARMADO EM UM EDIFÍCIO DE MÚLTIPLOS PAVIMENTOS UTILIZANDO AÇO CA-50 DE 25,0 MM - MONTAGEM. AF_12/2015	FUES - FUNDAÇÕES E ESTRUTURAS	KG	0,8200000	10,40	8,52		
Composição Auxiliar	96546	SINAPI	ARMAÇÃO DE BLOCO, VIGA BALDRAME OU SAPATA UTILIZANDO AÇO CA-50 DE 10 MM - MONTAGEM. AF_06/2017	FUES - FUNDAÇÕES E ESTRUTURAS	KG	1,0000000	12,63	12,63		
Composição Auxiliar	92522	SINAPI	MONTAGEM E DESMONTAGEM DE FÔRMA DE LAJE MACIÇA, PÉ-DIREITO SIMPLES, EM CHAPA DE MADEIRA COMPENSADA RESINADA, 8 UTILIZAÇÕES. AF_09/2020	FUES - FUNDAÇÕES E ESTRUTURAS	m²	1,6100000	45,37	73,04		
Composição Auxiliar	92759	SINAPI	ARMAÇÃO DE PILAR OU VIGA DE UMA ESTRUTURA CONVENCIONAL DE CONCRETO ARMADO EM UM EDIFÍCIO DE MÚLTIPLOS PAVIMENTOS UTILIZANDO AÇO CA-60 DE 5,0 MM - MONTAGEM. AF_12/2015	FUES - FUNDAÇÕES E ESTRUTURAS	KG	7,1300000	13,41	95,61		
Composição Auxiliar	92763	SINAPI	ARMAÇÃO DE PILAR OU VIGA DE UMA ESTRUTURA CONVENCIONAL DE CONCRETO ARMADO EM UM EDIFÍCIO DE MÚLTIPLOS PAVIMENTOS UTILIZANDO AÇO CA-50 DE 12,5 MM - MONTAGEM. AF_12/2015	FUES - FUNDAÇÕES E ESTRUTURAS	KG	10,5300000	9,41	99,08		
Composição Auxiliar	103673	SINAPI	LANÇAMENTO COM USO DE BOMBA, ADENSAMENTO E ACABAMENTO DE CONCRETO EM ESTRUTURAS. AF_02/2022	FUES - FUNDAÇÕES E ESTRUTURAS	m³	1,0000000	33,54	33,54		
Composição Auxiliar	92762	SINAPI	ARMAÇÃO DE PILAR OU VIGA DE UMA ESTRUTURA CONVENCIONAL DE CONCRETO ARMADO EM UM EDIFÍCIO DE MÚLTIPLOS PAVIMENTOS UTILIZANDO AÇO CA-50 DE 10,0 MM - MONTAGEM. AF_12/2015	FUES - FUNDAÇÕES E ESTRUTURAS	KG	16,4900000	11,14	183,69		
Composição Auxiliar	92765	SINAPI	ARMAÇÃO DE PILAR OU VIGA DE UMA ESTRUTURA CONVENCIONAL DE CONCRETO ARMADO EM UM EDIFÍCIO DE MÚLTIPLOS PAVIMENTOS UTILIZANDO AÇO CA-50 DE 20,0 MM - MONTAGEM. AF_12/2015	FUES - FUNDAÇÕES E ESTRUTURAS	KG	0,4300000	10,49	4,51		
Composição Auxiliar	96533	SINAPI	FABRICAÇÃO, MONTAGEM E DESMONTAGEM DE FÔRMA PARA VIGA BALDRAME, EM MADEIRA SERRADA, E=25 MM, 2 UTILIZAÇÕES. AF_06/2017	FUES - FUNDAÇÕES E ESTRUTURAS	m²	0,3300000	116,49	38,44		
Composição Auxiliar	92769	SINAPI	ARMAÇÃO DE LAJE DE UMA ESTRUTURA CONVENCIONAL DE CONCRETO ARMADO EM UM EDIFÍCIO DE MÚLTIPLOS PAVIMENTOS UTILIZANDO AÇO CA-50 DE 6,3 MM - MONTAGEM. AF_12/2015	FUES - FUNDAÇÕES E ESTRUTURAS	KG	8,4700000	12,56	106,38		
Composição Auxiliar	92761	SINAPI	ARMAÇÃO DE PILAR OU VIGA DE UMA ESTRUTURA CONVENCIONAL DE CONCRETO ARMADO EM UM EDIFÍCIO DE MÚLTIPLOS PAVIMENTOS UTILIZANDO AÇO CA-50 DE 8,0 MM - MONTAGEM. AF_12/2015	FUES - FUNDAÇÕES E ESTRUTURAS	KG	0,0900000	12,38	1,11		
Composição Auxiliar	92764	SINAPI	ARMAÇÃO DE PILAR OU VIGA DE UMA ESTRUTURA CONVENCIONAL DE CONCRETO ARMADO EM UM EDIFÍCIO DE MÚLTIPLOS PAVIMENTOS UTILIZANDO AÇO CA-50 DE 16,0 MM - MONTAGEM. AF_12/2015	FUES - FUNDAÇÕES E ESTRUTURAS	KG	3,8500000	9,15	35,22		
Composição Auxiliar	92768	SINAPI	ARMAÇÃO DE LAJE DE UMA ESTRUTURA CONVENCIONAL DE CONCRETO ARMADO EM UM EDIFÍCIO DE MÚLTIPLOS PAVIMENTOS UTILIZANDO AÇO CA-60 DE 5,0 MM - MONTAGEM. AF_12/2015	FUES - FUNDAÇÕES E ESTRUTURAS	KG	0,8300000	13,02	10,80		
Composição Auxiliar	101982	SINAPI	MONTAGEM E DESMONTAGEM DE FÔRMA PARA ESCADAS, COM 2 LANCES EM "U" E LAJE PLANA, EM CHAPA DE MADEIRA COMPENSADA PLASTIFICADA, 8 UTILIZAÇÕES. AF_11/2020	FUES - FUNDAÇÕES E ESTRUTURAS	m²	0,2100000	213,68	44,87		
Insumo	00001527	SINAPI	CONCRETO USINADO BOMBEAVEL, CLASSE DE RESISTENCIA C25, COM BRITA 0 E 1, SLUMP = 100 +/- 20 MM, INCLUI SERVICO DE BOMBEAMENTO (NBR 8953)	Material	m³	1,1030000	543,01	598,94		
				MO sem LS =>		311,10	LS =>	0,00	MO com LS =>	311,10
				Valor do BDI =>		658,04			Valor com BDI =>	2.914,71
						Quant. =>	6,2400000	Preço Total =>	18.187,79	

4 SUPERESTRUTURA - PILARES E VIGAS								
4.1	Código	Banco	Descrição	Tipo	Und	Quant.	Valor Unit	Total
Composição	95952	SINAPI	(COMPOSIÇÃO REPRESENTATIVA) EXECUÇÃO DE ESTRUTURAS DE CONCRETO ARMADO CONVENCIONAL, PARA EDIFICAÇÃO HABITACIONAL MULTIFAMILIAR (PRÉDIO), FCK = 25 MPA. AF_01/2017: PILARES/ VIGAMENTO SUPERIOR E VIGAMENTO DE AMARRAÇÃO DO PLATIBANDA	FUES - FUNDAÇÕES E ESTRUTURAS	m³	1,0000000	2.256,67	2.256,67
Composição Auxiliar	92427	SINAPI	MONTAGEM E DESMONTAGEM DE FÔRMA DE PILARES RETANGULARES E ESTRUTURAS SIMILARES, PÉ-DIREITO SIMPLES, EM CHAPA DE MADEIRA COMPENSADA RESINADA, 8 UTILIZAÇÕES. AF_09/2020	FUES - FUNDAÇÕES E ESTRUTURAS	m²	2,7400000	60,25	165,08

Obra
U I FRANCISCO DE ASSIS NOBREGA: ORÇAMENTO BASE: AMPLIAÇÃO DE EDIFICAÇÃO 2023

Bancos
SINAPI - 07/2023 - Maranhão
SBC - 07/2023 - Maranhão
ORSE - 06/2023 - Sergipe
SEINFRA - 027 - Ceará

B.D.I.
29,16%

Encargos Sociais
Desonerado: embutido nos preços unitário dos insumos de mão de obra, de acordo com as bases.

Planilha Orçamentária Analítica

Composição Auxiliar	92463	SINAPI	MONTAGEM E DESMONTAGEM DE FÔRMA DE VIGA, ESCORAMENTO COM GARFO DE MADEIRA, PÉ-DIREITO SIMPLES, EM CHAPA DE MADEIRA RESINADA, 8 UTILIZAÇÕES. AF_09/2020	FUES - FUNDAÇÕES E ESTRUTURAS	m²	1,8700000	130,70	244,40
Composição Auxiliar	92415	SINAPI	MONTAGEM E DESMONTAGEM DE FÔRMA DE PILARES RETANGULARES E ESTRUTURAS SIMILARES, PÉ-DIREITO SIMPLES, EM CHAPA DE MADEIRA COMPENSADA RESINADA, 2 UTILIZAÇÕES. AF_09/2020	FUES - FUNDAÇÕES E ESTRUTURAS	m²	0,8400000	141,54	118,89
Composição Auxiliar	92451	SINAPI	MONTAGEM E DESMONTAGEM DE FÔRMA DE VIGA, ESCORAMENTO COM GARFO DE MADEIRA, PÉ-DIREITO SIMPLES, EM CHAPA DE MADEIRA RESINADA, 2 UTILIZAÇÕES. AF_09/2020	FUES - FUNDAÇÕES E ESTRUTURAS	m²	0,5700000	206,16	117,51
Composição Auxiliar	92510	SINAPI	MONTAGEM E DESMONTAGEM DE FÔRMA DE LAJE MACIÇA, PÉ-DIREITO SIMPLES, EM CHAPA DE MADEIRA COMPENSADA RESINADA, 2 UTILIZAÇÕES. AF_09/2020	FUES - FUNDAÇÕES E ESTRUTURAS	m²	0,4700000	73,50	34,54
Composição Auxiliar	92770	SINAPI	ARMAÇÃO DE LAJE DE UMA ESTRUTURA CONVENCIONAL DE CONCRETO ARMADO EM UM EDIFÍCIO DE MÚLTIPLOS PAVIMENTOS UTILIZANDO AÇO CA-50 DE 8,0 MM - MONTAGEM. AF_12/2015	FUES - FUNDAÇÕES E ESTRUTURAS	KG	10,7800000	11,99	129,25
Composição Auxiliar	95945	SINAPI	ARMAÇÃO DE ESCADA, DE UMA ESTRUTURA CONVENCIONAL DE CONCRETO ARMADO UTILIZANDO AÇO CA-50 DE 8,0 MM - MONTAGEM. AF_11/2020	FUES - FUNDAÇÕES E ESTRUTURAS	KG	0,6200000	15,34	9,51
Composição Auxiliar	96543	SINAPI	ARMAÇÃO DE BLOCO, VIGA BALDRAME E SAPATA UTILIZANDO AÇO CA-60 DE 5 MM - MONTAGEM. AF_06/2017	FUES - FUNDAÇÕES E ESTRUTURAS	KG	0,2300000	16,34	3,75
Composição Auxiliar	95944	SINAPI	ARMAÇÃO DE ESCADA, DE UMA ESTRUTURA CONVENCIONAL DE CONCRETO ARMADO UTILIZANDO AÇO CA-50 DE 6,3 MM - MONTAGEM. AF_11/2020	FUES - FUNDAÇÕES E ESTRUTURAS	KG	0,5100000	18,39	9,37
Composição Auxiliar	96544	SINAPI	ARMAÇÃO DE BLOCO, VIGA BALDRAME OU SAPATA UTILIZANDO AÇO CA-50 DE 6,3 MM - MONTAGEM. AF_06/2017	FUES - FUNDAÇÕES E ESTRUTURAS	KG	0,1600000	15,25	2,44
Composição Auxiliar	92760	SINAPI	ARMAÇÃO DE PILAR OU VIGA DE UMA ESTRUTURA CONVENCIONAL DE CONCRETO ARMADO EM UM EDIFÍCIO DE MÚLTIPLOS PAVIMENTOS UTILIZANDO AÇO CA-50 DE 6,3 MM - MONTAGEM. AF_12/2015	FUES - FUNDAÇÕES E ESTRUTURAS	KG	5,8300000	12,96	75,55
Composição Auxiliar	92766	SINAPI	ARMAÇÃO DE PILAR OU VIGA DE UMA ESTRUTURA CONVENCIONAL DE CONCRETO ARMADO EM UM EDIFÍCIO DE MÚLTIPLOS PAVIMENTOS UTILIZANDO AÇO CA-50 DE 25,0 MM - MONTAGEM. AF_12/2015	FUES - FUNDAÇÕES E ESTRUTURAS	KG	0,8200000	10,40	8,52
Composição Auxiliar	96546	SINAPI	ARMAÇÃO DE BLOCO, VIGA BALDRAME OU SAPATA UTILIZANDO AÇO CA-50 DE 10 MM - MONTAGEM. AF_06/2017	FUES - FUNDAÇÕES E ESTRUTURAS	KG	1,0000000	12,63	12,63
Composição Auxiliar	92522	SINAPI	MONTAGEM E DESMONTAGEM DE FÔRMA DE LAJE MACIÇA, PÉ-DIREITO SIMPLES, EM CHAPA DE MADEIRA COMPENSADA RESINADA, 8 UTILIZAÇÕES. AF_09/2020	FUES - FUNDAÇÕES E ESTRUTURAS	m²	1,6100000	45,37	73,04
Composição Auxiliar	92759	SINAPI	ARMAÇÃO DE PILAR OU VIGA DE UMA ESTRUTURA CONVENCIONAL DE CONCRETO ARMADO EM UM EDIFÍCIO DE MÚLTIPLOS PAVIMENTOS UTILIZANDO AÇO CA-60 DE 5,0 MM - MONTAGEM. AF_12/2015	FUES - FUNDAÇÕES E ESTRUTURAS	KG	7,1300000	13,41	95,61
Composição Auxiliar	92763	SINAPI	ARMAÇÃO DE PILAR OU VIGA DE UMA ESTRUTURA CONVENCIONAL DE CONCRETO ARMADO EM UM EDIFÍCIO DE MÚLTIPLOS PAVIMENTOS UTILIZANDO AÇO CA-50 DE 12,5 MM - MONTAGEM. AF_12/2015	FUES - FUNDAÇÕES E ESTRUTURAS	KG	10,5300000	9,41	99,08
Composição Auxiliar	103673	SINAPI	LANÇAMENTO COM USO DE BOMBA, ADENSAMENTO E ACABAMENTO DE CONCRETO EM ESTRUTURAS. AF_02/2022	FUES - FUNDAÇÕES E ESTRUTURAS	m³	1,0000000	33,54	33,54
Composição Auxiliar	92762	SINAPI	ARMAÇÃO DE PILAR OU VIGA DE UMA ESTRUTURA CONVENCIONAL DE CONCRETO ARMADO EM UM EDIFÍCIO DE MÚLTIPLOS PAVIMENTOS UTILIZANDO AÇO CA-50 DE 10,0 MM - MONTAGEM. AF_12/2015	FUES - FUNDAÇÕES E ESTRUTURAS	KG	16,4900000	11,14	183,69
Composição Auxiliar	92765	SINAPI	ARMAÇÃO DE PILAR OU VIGA DE UMA ESTRUTURA CONVENCIONAL DE CONCRETO ARMADO EM UM EDIFÍCIO DE MÚLTIPLOS PAVIMENTOS UTILIZANDO AÇO CA-50 DE 20,0 MM - MONTAGEM. AF_12/2015	FUES - FUNDAÇÕES E ESTRUTURAS	KG	0,4300000	10,49	4,51
Composição Auxiliar	96533	SINAPI	FABRICAÇÃO, MONTAGEM E DESMONTAGEM DE FÔRMA PARA VIGA BALDRAME, EM MADEIRA SERRADA, E=25 MM, 2 UTILIZAÇÕES. AF_06/2017	FUES - FUNDAÇÕES E ESTRUTURAS	m²	0,3300000	116,49	38,44
Composição Auxiliar	92769	SINAPI	ARMAÇÃO DE LAJE DE UMA ESTRUTURA CONVENCIONAL DE CONCRETO ARMADO EM UM EDIFÍCIO DE MÚLTIPLOS PAVIMENTOS UTILIZANDO AÇO CA-50 DE 6,3 MM - MONTAGEM. AF_12/2015	FUES - FUNDAÇÕES E ESTRUTURAS	KG	8,4700000	12,56	106,38
Composição Auxiliar	92761	SINAPI	ARMAÇÃO DE PILAR OU VIGA DE UMA ESTRUTURA CONVENCIONAL DE CONCRETO ARMADO EM UM EDIFÍCIO DE MÚLTIPLOS PAVIMENTOS UTILIZANDO AÇO CA-50 DE 8,0 MM - MONTAGEM. AF_12/2015	FUES - FUNDAÇÕES E ESTRUTURAS	KG	0,0900000	12,38	1,11
Composição Auxiliar	92764	SINAPI	ARMAÇÃO DE PILAR OU VIGA DE UMA ESTRUTURA CONVENCIONAL DE CONCRETO ARMADO EM UM EDIFÍCIO DE MÚLTIPLOS PAVIMENTOS UTILIZANDO AÇO CA-50 DE 16,0 MM - MONTAGEM. AF_12/2015	FUES - FUNDAÇÕES E ESTRUTURAS	KG	3,8500000	9,15	35,22
Composição Auxiliar	92768	SINAPI	ARMAÇÃO DE LAJE DE UMA ESTRUTURA CONVENCIONAL DE CONCRETO ARMADO EM UM EDIFÍCIO DE MÚLTIPLOS PAVIMENTOS UTILIZANDO AÇO CA-60 DE 5,0 MM - MONTAGEM. AF_12/2015	FUES - FUNDAÇÕES E ESTRUTURAS	KG	0,8300000	13,02	10,80
Composição Auxiliar	101982	SINAPI	MONTAGEM E DESMONTAGEM DE FÔRMA PARA ESCADAS, COM 2 LANCES EM "U" E LAJE PLANA, EM CHAPA DE MADEIRA COMPENSADA PLASTIFICADA, 8 UTILIZAÇÕES. AF_11/2020	FUES - FUNDAÇÕES E ESTRUTURAS	m²	0,2100000	213,68	44,87
Insumo	00001527	SINAPI	CONCRETO USINADO BOMBEAVEL, CLASSE DE RESISTENCIA C25, COM BRITA 0 E 1, SLUMP = 100 +/- 20 MM, INCLUI SERVICO DE BOMBEAMENTO (NBR 8953)	Material	m³	1,1030000	543,01	598,94

MO sem LS => 311,10 LS => 0,00 MO com LS => 311,10
Valor do BDI => 658,04 Valor com BDI => 2.914,71
Quant. => 3,3400000 Preço Total => 9.735,13

5 ALVENARIA DE VEDAÇÃO EDIFICAÇÃO								
5.1	Código	Banco	Descrição	Tipo	Und	Quant.	Valor Unit	Total
Composição	89168	SINAPI	(COMPOSIÇÃO REPRESENTATIVA) DO SERVIÇO DE ALVENARIA DE VEDAÇÃO DE BLOCOS VAZADOS DE CERÂMICA DE 9X19X19CM (ESPESSURA 9CM), PARA EDIFICAÇÃO HABITACIONAL UNIFAMILIAR (CASA) E EDIFICAÇÃO PÚBLICA PADRÃO. AF_11/2014	PARE - PAREDES/PAINÉIS	m²	1,0000000	87,82	87,82
Composição Auxiliar	87495	SINAPI	ALVENARIA DE VEDAÇÃO DE BLOCOS CERÂMICOS FURADOS NA HORIZONTAL DE 9X19X19CM (ESPESSURA 9CM) DE PAREDES COM ÁREA LÍQUIDA MENOR QUE 6M² SEM VÃOS E ARGAMASSA DE ASSENTAMENTO COM PREPARO EM BETONEIRA. AF_06/2014	PARE - PAREDES/PAINÉIS	m²	0,2334000	89,35	20,85

Obra
U I FRANCISCO DE ASSIS NOBREGA: ORÇAMENTO BASE: AMPLIAÇÃO DE
EDIFICAÇÃO 2023

Bancos
SINAPI - 07/2023 - Maranhão
SBC - 07/2023 - Maranhão
ORSE - 06/2023 - Sergipe
SEINFRA - 027 - Ceará

B.D.I.
29,16%

Encargos Sociais
Desonerado: embutido nos
preços unitário dos insumos de
mão de obra, de acordo com as
bases.

Planilha Orçamentária Analítica

Composição Auxiliar	87503	SINAPI	ALVENARIA DE VEDAÇÃO DE BLOCOS CERÂMICOS FURADOS NA HORIZONTAL DE 9X19X19CM (ESPESSURA 9CM) DE PAREDES COM ÁREA LÍQUIDA MAIOR OU IGUAL A 6M² SEM VÃOS E ARGAMASSA DE ASSENTAMENTO COM PREPARO EM BETONEIRA. AF_06/2014	PARE - PAREDES/PAINÉIS	m²	0,2028000	78,27	15,87
Composição Auxiliar	87511	SINAPI	ALVENARIA DE VEDAÇÃO DE BLOCOS CERÂMICOS FURADOS NA HORIZONTAL DE 9X19X19CM (ESPESSURA 9CM) DE PAREDES COM ÁREA LÍQUIDA MENOR QUE 6M² COM VÃOS E ARGAMASSA DE ASSENTAMENTO COM PREPARO EM BETONEIRA. AF_06/2014	PARE - PAREDES/PAINÉIS	m²	0,2470000	98,79	24,40
Composição Auxiliar	87519	SINAPI	ALVENARIA DE VEDAÇÃO DE BLOCOS CERÂMICOS FURADOS NA HORIZONTAL DE 9X19X19CM (ESPESSURA 9CM) DE PAREDES COM ÁREA LÍQUIDA MAIOR OU IGUAL A 6M² COM VÃOS E ARGAMASSA DE ASSENTAMENTO COM PREPARO EM BETONEIRA. AF_06/2014	PARE - PAREDES/PAINÉIS	m²	0,3168000	84,29	26,70

MO sem LS => 38,32 LS => 0,00 MO com LS => 38,32
Valor do BDI => 25,60 Valor com BDI => 113,42
Quant. => 97,2000000 Preço Total => 11.024,42

6								16.757,21		
6.1	Código	Banco	Descrição	Tipo	Und	Quant.	Valor Unit	Total		
Composição	100690	SINAPI	KIT DE PORTA DE MADEIRA FRISADA, SEMI-OCA (LEVE OU MÉDIA), PADRÃO POPULAR, 80X210CM, ESPESSURA DE 3,5CM, ITENS INCLUSOS: DOBRADIÇAS, MONTAGEM E INSTALAÇÃO DE BATENTE, FECHADURA COM EXECUÇÃO DO FURO - FORNECIMENTO E INSTALAÇÃO. AF_12/2019	ESQV - ESQUADRIAS/FERRAGENS/VIDROS	UN	1,0000000	824,29	824,29		
Composição Auxiliar	100660	SINAPI	ALIZAR DE 5X1,5CM PARA PORTA FIXADO COM PREGOS, PADRÃO POPULAR - FORNECIMENTO E INSTALAÇÃO. AF_12/2019	ESQV - ESQUADRIAS/FERRAGENS/VIDROS	M	10,0000000	7,08	70,80		
Composição Auxiliar	91292	SINAPI	BATENTE PARA PORTA DE MADEIRA, FIXAÇÃO COM ARGAMASSA, PADRÃO POPULAR. FORNECIMENTO E INSTALAÇÃO. AF_12/2019	ESQV - ESQUADRIAS/FERRAGENS/VIDROS	UN	1,0000000	283,59	283,59		
Composição Auxiliar	91297	SINAPI	PORTA DE MADEIRA FRISADA, SEMI-OCA (LEVE OU MÉDIA), 80X210CM, ESPESSURA DE 3,5CM, INCLUSO DOBRADIÇAS - FORNECIMENTO E INSTALAÇÃO. AF_12/2019	ESQV - ESQUADRIAS/FERRAGENS/VIDROS	UN	1,0000000	365,50	365,50		
Composição Auxiliar	91304	SINAPI	FECHADURA DE EMBUTIR COM CILINDRO, EXTERNA, COMPLETA, ACABAMENTO PADRÃO POPULAR, INCLUSO EXECUÇÃO DE FURO - FORNECIMENTO E INSTALAÇÃO. AF_12/2019	ESQV - ESQUADRIAS/FERRAGENS/VIDROS	UN	1,0000000	104,40	104,40		
				MO sem LS =>		176,66	LS =>	0,00	MO com LS =>	176,66
				Valor do BDI =>		240,36			Valor com BDI =>	1.064,65
						Quant. =>	5,0000000	Preço Total =>	5.323,25	

6.2	Código	Banco	Descrição	Tipo	Und	Quant.	Valor Unit	Total		
Composição	100659	SINAPI	ALIZAR DE 5X1,5CM PARA PORTA FIXADO COM PREGOS, PADRÃO MÉDIO - FORNECIMENTO E INSTALAÇÃO. AF_12/2019	ESQV - ESQUADRIAS/FERRAGENS/VIDROS	M	1,0000000	10,41	10,41		
Composição Auxiliar	88261	SINAPI	CARPINTEIRO DE ESQUADRIA COM ENCARGOS COMPLEMENTARES	SEDI - SERVIÇOS DIVERSOS	H	0,0680000	21,42	1,45		
Composição Auxiliar	88316	SINAPI	SERVENTE COM ENCARGOS COMPLEMENTARES	SEDI - SERVIÇOS DIVERSOS	H	0,0340000	17,39	0,59		
Insumo	00020017	SINAPI	!EM PROCESSO DE DESATIVACAO! GUARNICAO/ ALIZAR/ VISTA MACICA, E= *1* CM, L= *4,5* CM, EM CEDRINHO/ ANGELIM COMERCIAL/ EUCALIPTO/ CURUPIXA/ PEROBA/ CUMARU OU EQUIVALENTE DA REGIAO	Material	M	1,1630000	7,09	8,24		
Insumo	00039026	SINAPI	PREGO DE ACO POLIDO SEM CABECA 15 X 15 (1 1/4 X 13)	Material	KG	0,0060000	22,13	0,13		
				MO sem LS =>		1,48	LS =>	0,00	MO com LS =>	1,48
				Valor do BDI =>		3,03			Valor com BDI =>	13,44
						Quant. =>	50,0000000	Preço Total =>	672,00	

6.3	Código	Banco	Descrição	Tipo	Und	Quant.	Valor Unit	Total		
Composição	93182	SINAPI	VERGA PRÉ-MOLDADA PARA JANELAS COM ATÉ 1,5 M DE VÃO. AF_03/2016	FUES - FUNDAÇÕES E ESTRUTURAS	M	1,0000000	48,87	48,87		
Composição Auxiliar	87294	SINAPI	ARGAMASSA TRAÇO 1:2:9 (EM VOLUME DE CIMENTO, CAL E AREIA MÉDIA ÚMIDA) PARA EMBOÇO/MASSA ÚNICA/ASSENTAMENTO DE ALVENARIA DE VEDAÇÃO, PREPARO MECÂNICO COM BETONEIRA 600 L. AF_08/2019	SEDI - SERVIÇOS DIVERSOS	m³	0,0019000	480,61	0,91		
Composição Auxiliar	88309	SINAPI	PEDREIRO COM ENCARGOS COMPLEMENTARES	SEDI - SERVIÇOS DIVERSOS	H	0,0840000	22,51	1,89		
Composição Auxiliar	88316	SINAPI	SERVENTE COM ENCARGOS COMPLEMENTARES	SEDI - SERVIÇOS DIVERSOS	H	0,1020000	17,39	1,77		
Composição Auxiliar	92270	SINAPI	FABRICAÇÃO DE FÓRMA PARA VIGAS, COM MADEIRA SERRADA, E = 25 MM. AF_09/2020	FUES - FUNDAÇÕES E ESTRUTURAS	m²	0,1700000	177,04	30,09		
Composição Auxiliar	92801	SINAPI	CORTE E DOBRA DE AÇO CA-50, DIÂMETRO DE 6,3 MM, UTILIZADO EM LAJE. AF_12/2015	FUES - FUNDAÇÕES E ESTRUTURAS	KG	0,4900000	10,34	5,06		
Composição Auxiliar	94970	SINAPI	CONCRETO FCK = 20MPA, TRAÇO 1:2,7:3 (EM MASSA SECA DE CIMENTO/ AREIA MÉDIA/ BRITA 1) - PREPARO MECÂNICO COM BETONEIRA 600 L. AF_05/2021	FUES - FUNDAÇÕES E ESTRUTURAS	m³	0,0180000	432,69	7,78		
Insumo	00002692	SINAPI	DESMOLDANTE PROTETOR PARA FORMAS DE MADEIRA, DE BASE OLEOSA EMULSIONADA EM AGUA	Material	L	0,0060000	9,33	0,05		
Insumo	00039017	SINAPI	ESPACADOR / DISTANCIADOR CIRCULAR COM ENTRADA LATERAL, EM PLASTICO, PARA VERGALHAO *4,2 A 12,5* MM, COBRIMENTO 20 MM	Material	UN	6,0000000	0,22	1,32		
				MO sem LS =>		6,92	LS =>	0,00	MO com LS =>	6,92
				Valor do BDI =>		14,25			Valor com BDI =>	63,12
						Quant. =>	12,0000000	Preço Total =>	757,44	

6.4	Código	Banco	Descrição	Tipo	Und	Quant.	Valor Unit	Total
Composição	93198	SINAPI	CONTRAVERGA MOLDADA IN LOCO COM UTILIZAÇÃO DE BLOCOS CANALETA PARA VÃOS DE ATÉ 1,5 M DE COMPRIMENTO. AF_03/2016	FUES - FUNDAÇÕES E ESTRUTURAS	M	1,0000000	37,26	37,26
Composição Auxiliar	87294	SINAPI	ARGAMASSA TRAÇO 1:2:9 (EM VOLUME DE CIMENTO, CAL E AREIA MÉDIA ÚMIDA) PARA EMBOÇO/MASSA ÚNICA/ASSENTAMENTO DE ALVENARIA DE VEDAÇÃO, PREPARO MECÂNICO COM BETONEIRA 600 L. AF_08/2019	SEDI - SERVIÇOS DIVERSOS	m³	0,0019000	480,61	0,91
Composição Auxiliar	88309	SINAPI	PEDREIRO COM ENCARGOS COMPLEMENTARES	SEDI - SERVIÇOS DIVERSOS	H	0,2690000	22,51	6,05
Composição Auxiliar	88316	SINAPI	SERVENTE COM ENCARGOS COMPLEMENTARES	SEDI - SERVIÇOS DIVERSOS	H	0,1340000	17,39	2,33
Composição Auxiliar	90279	SINAPI	GRAUTE FGK=20 MPA; TRAÇO 1:0,04:1,6:1,9 (CIMENTO/ CAL/ AREIA GROSSA/ BRITA 0) - PREPARO MECÂNICO COM BETONEIRA 400 L. AF_02/2015	FUES - FUNDAÇÕES E ESTRUTURAS	m³	0,0140000	538,99	7,54
Composição Auxiliar	92801	SINAPI	CORTE E DOBRA DE AÇO CA-50, DIÂMETRO DE 6,3 MM, UTILIZADO EM LAJE. AF_12/2015	FUES - FUNDAÇÕES E ESTRUTURAS	KG	0,4900000	10,34	5,06

Obra
U I FRANCISCO DE ASSIS NOBREGA: ORÇAMENTO BASE: AMPLIAÇÃO DE
EDIFICAÇÃO 2023

Bancos
SINAPI - 07/2023 - Maranhão
SBC - 07/2023 - Maranhão
ORSE - 06/2023 - Sergipe
SEINFRA - 027 - Ceará

B.D.I.
29,16%

Encargos Sociais
Desonerado: embutido nos
preços unitário dos insumos de
mão de obra, de acordo com as
bases.

Planilha Orçamentária Analítica

Insumo	00000660	SINAPI	CANALETA DE CONCRETO 19 X 19 X 19 CM (CLASSE C - NBR 6136)	Material	UN	5,3400000	2,88	15,37		
				MO sem LS =>		7,20	LS =>	0,00	MO com LS =>	7,20
				Valor do BDI =>		10,86			Valor com BDI =>	48,12
					Quant. =>	12,0000000			Preço Total =>	577,44

6.5	Código	Banco	Descrição	Tipo	Und	Quant.	Valor Unit	Total		
Composição	93188	SINAPI	VERGA MOLDADA IN LOCO EM CONCRETO PARA PORTAS COM ATÉ 1,5 M DE VÃO. AF_03/2016	FUES - FUNDAÇÕES E ESTRUTURAS	M	1,0000000	89,51	89,51		
Composição Auxiliar	88309	SINAPI	PEDREIRO COM ENCARGOS COMPLEMENTARES	SEDI - SERVIÇOS DIVERSOS	H	0,3860000	22,51	8,68		
Composição Auxiliar	88316	SINAPI	SERVENTE COM ENCARGOS COMPLEMENTARES	SEDI - SERVIÇOS DIVERSOS	H	0,1930000	17,39	3,35		
Composição Auxiliar	92270	SINAPI	FABRICAÇÃO DE FÓRMA PARA VIGAS, COM MADEIRA SERRADA, E = 25 MM. AF_09/2020	FUES - FUNDAÇÕES E ESTRUTURAS	m²	0,3000000	177,04	53,11		
Composição Auxiliar	92800	SINAPI	CORTE E DOBRA DE AÇO CA-60, DIÂMETRO DE 5,0 MM, UTILIZADO EM LAJE. AF_12/2015	FUES - FUNDAÇÕES E ESTRUTURAS	KG	0,3080000	10,04	3,09		
Composição Auxiliar	94970	SINAPI	CONCRETO FCK = 20MPA, TRAÇO 1:2,7:3 (EM MASSA SECA DE CIMENTO/ AREIA MÉDIA/ BRITA 1) - PREPARO MECÂNICO COM BETONEIRA 600 L. AF_05/2021	FUES - FUNDAÇÕES E ESTRUTURAS	m³	0,0120000	432,69	5,19		
Insumo	00002692	SINAPI	DESMOLDANTE PROTETOR PARA FORMAS DE MADEIRA, DE BASE OLEOSA EMULSIONADA EM AGUA	Material	L	0,0050000	9,33	0,04		
Insumo	00004491	SINAPI	PONTALETE *7,5 X 7,5* CM EM PINUS, MISTA OU EQUIVALENTE DA REGIAO - BRUTA	Material	M	1,2220000	12,06	14,73		
Insumo	00039017	SINAPI	ESPACADOR / DISTANCIADOR CIRCULAR COM ENTRADA LATERAL, EM PLASTICO, PARA VERGALHAO *4,2 A 12,5* MM, COBRIMENTO 20 MM	Material	UN	6,0000000	0,22	1,32		
				MO sem LS =>		15,29	LS =>	0,00	MO com LS =>	15,29
				Valor do BDI =>		26,10			Valor com BDI =>	115,61
					Quant. =>	6,0000000			Preço Total =>	693,66

6.6	Código	Banco	Descrição	Tipo	Und	Quant.	Valor Unit	Total		
Composição	94570	SINAPI	JANELA DE ALUMÍNIO DE CORRER COM 2 FOLHAS PARA VIDROS, COM VIDROS, BATENTE, ACABAMENTO COM ACETATO OU BRILHANTE E FERRAGENS. EXCLUSIVE ALIZAR E CONTRAMARCO. FORNECIMENTO E INSTALAÇÃO. AF_12/2019	ESQV - ESQUADRIAS/FERRAGENS/VIDROS	m²	1,0000000	370,60	370,60		
Composição Auxiliar	88309	SINAPI	PEDREIRO COM ENCARGOS COMPLEMENTARES	SEDI - SERVIÇOS DIVERSOS	H	0,5190000	22,51	11,68		
Composição Auxiliar	88316	SINAPI	SERVENTE COM ENCARGOS COMPLEMENTARES	SEDI - SERVIÇOS DIVERSOS	H	0,2590000	17,39	4,50		
Insumo	00004377	SINAPI	PARAFUSO DE AÇO ZINCADO COM ROSCA SOBERBA, CABECA CHATA E FENDA SIMPLES, DIAMETRO 4,2 MM, COMPRIMENTO * 32 * MM	Material	UN	9,2000000	0,21	1,93		
Insumo	00036896	SINAPI	JANELA DE CORRER EM ALUMINIO, 100 X 120 CM (A X L), 2 FLS, SEM BANDEIRA, ACABAMENTO ACET OU BRILHANTE, BATENTE/REQUADRO DE 6 A 14 CM, COM VIDRO, SEM GUARNICAO	Material	UN	0,8333000	400,00	333,32		
Insumo	00039961	SINAPI	SILICONE ACETICO USO GERAL INCOLOR 280 G	Material	UN	0,6233000	30,77	19,17		
				MO sem LS =>		11,86	LS =>	0,00	MO com LS =>	11,86
				Valor do BDI =>		108,06			Valor com BDI =>	478,66
					Quant. =>	9,6600000			Preço Total =>	4.623,85

6.7	Código	Banco	Descrição	Tipo	Und	Quant.	Valor Unit	Total		
Composição	111313	SBC	PORTA CHAPA DE AÇO ENROLAR TIPO TIJOLINHO	ESQUADRIAS DE FERRO	m²	1,0000000	1.287,55	1.287,55		
Composição Auxiliar	88251	SINAPI	AUXILIAR DE SERRALHEIRO COM ENCARGOS COMPLEMENTARES	SEDI - SERVIÇOS DIVERSOS	H	1,7580000	18,07	31,76		
Composição Auxiliar	88315	SINAPI	SERRALHEIRO COM ENCARGOS COMPLEMENTARES	SEDI - SERVIÇOS DIVERSOS	H	1,7580000	22,35	39,29		
Insumo	040533	SBC	PORTA ENROLAR AÇO TIPO TIJOLINHO MANUAL	Material	m²	1,0000000	1.216,50	1.216,50		
				MO sem LS =>		51,36	LS =>	0,00	MO com LS =>	51,36
				Valor do BDI =>		375,44			Valor com BDI =>	1.662,99
					Quant. =>	2,0000000			Preço Total =>	3.325,98

6.8	Código	Banco	Descrição	Tipo	Und	Quant.	Valor Unit	Total		
Composição	190429	SBC	BANCADA EM GRANITO CINZA ANDORINHA	APARELHOS SANITARIOS	m²	1,0000000	481,50	481,50		
Composição Auxiliar	88243	SINAPI	AJUDANTE ESPECIALIZADO COM ENCARGOS COMPLEMENTARES	SEDI - SERVIÇOS DIVERSOS	H	0,7580000	17,92	13,58		
Composição Auxiliar	88274	SINAPI	MARMORISTA/GRANITEIRO COM ENCARGOS COMPLEMENTARES	SEDI - SERVIÇOS DIVERSOS	H	0,7580000	22,40	16,97		
Insumo	000050	SBC	CIMENTO PORTLAND CP III 32RS NBR 11578 (quilo)	Material	KG	4,6000000	0,84	3,86		
Insumo	000100	SBC	AREIA GROSSA LAVADA	Material	m³	0,0010000	65,84	0,06		
Insumo	001100	SBC	CIMENTO DIRECIONAL BRANCO (SACO 1 QUILOGRAMA)	Material	KG	1,8200000	5,62	10,22		
Insumo	004612	SBC	APOIO EM MAO FRANCESA EM AÇO INOXIDAVEL 304 25cm	Material	UN	2,0000000	121,28	242,56		
Insumo	008184	SBC	GRANITO CINZA ANDORINHA 3cm	Material	m²	1,0500000	185,00	194,25		
				MO sem LS =>		22,19	LS =>	0,00	MO com LS =>	22,19
				Valor do BDI =>		140,40			Valor com BDI =>	621,90
					Quant. =>	1,2600000			Preço Total =>	783,59

7	Código	Banco	Descrição	Tipo	Und	Quant.	Valor Unit	Total		
7.0.1			COBERTURA					107.847,58		
Composição	72110	SINAPI	ESTRUTURA METALICA EM TESOURAS OU TRELICAS, VAO LIVRE DE 12M, FORNECIMENTO E MONTAGEM, NAO SENDO CONSIDERADOS OS FECHAMENTOS METALICOS, AS COLUNAS, OS SERVICOS GERAIS EM ALVENARIA E CONCRETO, AS TELHAS DE COBERTURA E A PINTURA DE ACABAMENTO	COBE - COBERTURA	m²	1,0000000	142,50	142,50		
Composição Auxiliar	88278	SINAPI	MONTADOR DE ESTRUTURA METÁLICA COM ENCARGOS COMPLEMENTARES	SEDI - SERVIÇOS DIVERSOS	H	0,7000000	16,76	11,73		
Composição Auxiliar	88316	SINAPI	SERVENTE COM ENCARGOS COMPLEMENTARES	SEDI - SERVIÇOS DIVERSOS	H	0,7000000	17,39	12,17		
Insumo	00010966	SINAPI	PERFIL "U" DE AÇO LAMINADO, "U" 152 X 15,6	Material	KG	10,0000000	11,86	118,60		
				MO sem LS =>		17,00	LS =>	0,00	MO com LS =>	17,00
				Valor do BDI =>		41,55			Valor com BDI =>	184,05
					Quant. =>	287,0200000			Preço Total =>	52.826,03

Obra
U I FRANCISCO DE ASSIS NOBREGA: ORÇAMENTO BASE: AMPLIAÇÃO DE EDIFICAÇÃO 2023

Bancos
SINAPI - 07/2023 - Maranhão
SBC - 07/2023 - Maranhão
ORSE - 06/2023 - Sergipe
SEINFRA - 027 - Ceará

B.D.I.
29,16%

Encargos Sociais
Desonerado: embutido nos preços unitário dos insumos de mão de obra, de acordo com as bases.

Planilha Orçamentária Analítica

7.0.2	Código	Banco	Descrição	Tipo	Und	Quant.	Valor Unit	Total
Composição	94445	SINAPI	TELHAMENTO COM TELHA CERÂMICA CAPA-CANAL, TIPO PLAN, COM ATÉ 2 ÁGUAS, INCLUSO TRANSPORTE VERTICAL. AF_07/2019	COBE - COBERTURA	m²	1,0000000	39,74	39,74
Composição Auxiliar	88316	SINAPI	SERVENTE COM ENCARGOS COMPLEMENTARES	SEDI - SERVIÇOS DIVERSOS	H	0,3990000	17,39	6,93
Composição Auxiliar	88323	SINAPI	TELHADISTA COM ENCARGOS COMPLEMENTARES	SEDI - SERVIÇOS DIVERSOS	H	0,1330000	21,96	2,92
Composição Auxiliar	93281	SINAPI	GUINCHO ELÉTRICO DE COLUNA, CAPACIDADE 400 KG, COM MOTO FREIO, MOTOR TRIFÁSICO DE 1,25 CV - CHP DIURNO. AF_03/2016	CHOR - CUSTOS HORÁRIOS DE MÁQUINAS E EQUIPAMENTOS	CHP	0,0372000	16,76	0,62
Composição Auxiliar	93282	SINAPI	GUINCHO ELÉTRICO DE COLUNA, CAPACIDADE 400 KG, COM MOTO FREIO, MOTOR TRIFÁSICO DE 1,25 CV - CHI DIURNO. AF_03/2016	CHOR - CUSTOS HORÁRIOS DE MÁQUINAS E EQUIPAMENTOS	CHI	0,0516000	15,82	0,81
Insumo	00007173	SINAPI	TELHA DE BARRO / CERAMICA, NAO ESMALTADA, TIPO COLONIAL, CANAL, PLAN, PAULISTA, COMPRIMENTO DE *44 A 50* CM, RENDIMENTO DE COBERTURA DE *26* TELHAS/M2	Material	MIL	0,0275000	1.035,00	28,46

MO sem LS => 7,94 LS => 0,00 MO com LS => 7,94
Valor do BDI => 11,58 Valor com BDI => 51,32
Quant. => 287,0200000 Preço Total => 14.729,86

7.0.3	Código	Banco	Descrição	Tipo	Und	Quant.	Valor Unit	Total
Composição	94221	SINAPI	CUMEEIRA PARA TELHA CERÂMICA EMBOÇADA COM ARGAMASSA TRAÇO 1:2:9 (CIMENTO, CAL E AREIA) PARA TELHADOS COM ATÉ 2 ÁGUAS, INCLUSO TRANSPORTE VERTICAL. AF_07/2019	COBE - COBERTURA	M	1,0000000	21,11	21,11
Composição Auxiliar	87337	SINAPI	ARGAMASSA TRAÇO 1:2:9 (EM VOLUME DE CIMENTO, CAL E AREIA MÉDIA ÚMIDA) PARA EMBOÇO/MASSA ÚNICA/ASSENTAMENTO DE ALVENARIA DE VEDAÇÃO, PREPARO MECÂNICO COM MISTURADOR DE EIXO HORIZONTAL DE 300 KG. AF_08/2019	SEDI - SERVIÇOS DIVERSOS	m³	0,0117000	479,85	5,61
Composição Auxiliar	88316	SINAPI	SERVENTE COM ENCARGOS COMPLEMENTARES	SEDI - SERVIÇOS DIVERSOS	H	0,2090000	17,39	3,63
Composição Auxiliar	88323	SINAPI	TELHADISTA COM ENCARGOS COMPLEMENTARES	SEDI - SERVIÇOS DIVERSOS	H	0,1640000	21,96	3,60
Composição Auxiliar	93281	SINAPI	GUINCHO ELÉTRICO DE COLUNA, CAPACIDADE 400 KG, COM MOTO FREIO, MOTOR TRIFÁSICO DE 1,25 CV - CHP DIURNO. AF_03/2016	CHOR - CUSTOS HORÁRIOS DE MÁQUINAS E EQUIPAMENTOS	CHP	0,0063000	16,76	0,10
Composição Auxiliar	93282	SINAPI	GUINCHO ELÉTRICO DE COLUNA, CAPACIDADE 400 KG, COM MOTO FREIO, MOTOR TRIFÁSICO DE 1,25 CV - CHI DIURNO. AF_03/2016	CHOR - CUSTOS HORÁRIOS DE MÁQUINAS E EQUIPAMENTOS	CHI	0,0087000	15,82	0,13
Insumo	00007181	SINAPI	CUMEEIRA PARA TELHA CERAMICA, COMPRIMENTO DE *41* CM, RENDIMENTO DE *3* TELHAS/M	Material	UN	3,0000000	2,68	8,04

MO sem LS => 6,03 LS => 0,00 MO com LS => 6,03
Valor do BDI => 6,15 Valor com BDI => 27,26
Quant. => 24,0000000 Preço Total => 654,24

7.0.4	Código	Banco	Descrição	Tipo	Und	Quant.	Valor Unit	Total
Composição	96486	SINAPI	FORRO DE PVC, LISO, PARA AMBIENTES COMERCIAIS, INCLUSIVE ESTRUTURA DE FIXAÇÃO. AF_05/2017_P	REVE - REVESTIMENTO E TRATAMENTO DE SUPERFÍCIES	m²	1,0000000	87,60	87,60
Composição Auxiliar	88278	SINAPI	MONTADOR DE ESTRUTURA METÁLICA COM ENCARGOS COMPLEMENTARES	SEDI - SERVIÇOS DIVERSOS	H	0,4994000	16,76	8,36
Insumo	00036225	SINAPI	FORRO DE PVC LISO, BRANCO, REGUA DE 20 CM, ESPESSURA DE 8 MM A 10 MM, COMPRIMENTO 6 M (SEM COLOCACAO)	Material	m²	1,0956000	38,11	41,75
Insumo	00039427	SINAPI	PERFIL CANALETA, FORMATO C, EM ACO ZINCADO, PARA ESTRUTURA FORRO DRYWALL, E = 0,5 MM, *46 X 18* (L X H), COMPRIMENTO 3 M	Material	M	3,8499000	7,78	29,95
Insumo	00039430	SINAPI	PENDURAL OU PRESILHA REGULADORA, EM ACO GALVANIZADO, COM CORPO, MOLA E REBITE, PARA PERFIL TIPO CANALETA DE ESTRUTURA EM FORROS DRYWALL	Equipamento	UN	1,3265000	2,93	3,88
Insumo	00039443	SINAPI	PARAFUSO DRY WALL, EM ACO ZINCADO, CABECA LENTILHA E PONTA BROCA (LB), LARGURA 4,2 MM, COMPRIMENTO 13 MM	Material	UN	2,1912000	0,28	0,61
Insumo	00040547	SINAPI	PARAFUSO ZINCADO, AUTOBROCANTE, FLANGEADO, 4,2 MM X 19 MM	Material	CENTO	0,0132000	31,43	0,41
Insumo	00040552	SINAPI	PARAFUSO, AUTO ATARRACHANTE, CABECA CHATA, FENDA SIMPLES, 1/4 (6,35 MM) X 25 MM	Material	CENTO	0,0333000	53,89	1,79
Insumo	00043131	SINAPI	ARAME GALVANIZADO 6 BWG, D = 5,16 MM (0,157 KG/M), OU 8 BWG, D = 4,19 MM (0,101 KG/M), OU 10 BWG, D = 3,40 MM (0,0713 KG/M)	Material	KG	0,0426000	20,01	0,85

MO sem LS => 6,16 LS => 0,00 MO com LS => 6,16
Valor do BDI => 25,54 Valor com BDI => 113,14
Quant. => 287,0200000 Preço Total => 32.473,44

7.0.5	Código	Banco	Descrição	Tipo	Und	Quant.	Valor Unit	Total
Composição	94226	SINAPI	SUBCOBERTURA COM MANTA PLÁSTICA REVESTIDA POR PELÍCULA DE ALUMÍNO, INCLUSO TRANSPORTE VERTICAL. AF_07/2019	COBE - COBERTURA	m²	1,0000000	19,33	19,33
Composição Auxiliar	88316	SINAPI	SERVENTE COM ENCARGOS COMPLEMENTARES	SEDI - SERVIÇOS DIVERSOS	H	0,1840000	17,39	3,19
Composição Auxiliar	88323	SINAPI	TELHADISTA COM ENCARGOS COMPLEMENTARES	SEDI - SERVIÇOS DIVERSOS	H	0,1830000	21,96	4,01
Composição Auxiliar	93281	SINAPI	GUINCHO ELÉTRICO DE COLUNA, CAPACIDADE 400 KG, COM MOTO FREIO, MOTOR TRIFÁSICO DE 1,25 CV - CHP DIURNO. AF_03/2016	CHOR - CUSTOS HORÁRIOS DE MÁQUINAS E EQUIPAMENTOS	CHP	0,0001000	16,76	0,00
Composição Auxiliar	93282	SINAPI	GUINCHO ELÉTRICO DE COLUNA, CAPACIDADE 400 KG, COM MOTO FREIO, MOTOR TRIFÁSICO DE 1,25 CV - CHI DIURNO. AF_03/2016	CHOR - CUSTOS HORÁRIOS DE MÁQUINAS E EQUIPAMENTOS	CHI	0,0002000	15,82	0,00
Insumo	00042528	SINAPI	MANTA ALUMINIZADA NAS DUAS FACES, PARA SUBCOBERTURA, E = *2* MM	Material	m²	1,1800000	9,27	10,93
Insumo	00042529	SINAPI	FITA ADESIVA ALUMINIZADA, PARA INSTALACAO DE MANTAS DE SUBCOBERTURA, L = *5* CM	Material	M	0,8800000	1,37	1,20

MO sem LS => 5,22 LS => 0,00 MO com LS => 5,22
Valor do BDI => 5,63 Valor com BDI => 24,96
Quant. => 287,0200000 Preço Total => 7.164,01

8	Código	Banco	Descrição	Tipo	Und	Quant.	Valor Unit	Total
8			IMPERMEABILIZAÇÃO					353,81
8.1								
Composição	74106/001	SINAPI	IMPERMEABILIZACAO DE ESTRUTURAS ENTERRADAS, COM TINTA ASFALTICA, DUAS DEMAOS.	IMPE - IMPERMEABILIZAÇÕES E PROTEÇÕES DIVERSAS	m²	1,0000000	12,64	12,64
Composição Auxiliar	88316	SINAPI	SERVENTE COM ENCARGOS COMPLEMENTARES	SEDI - SERVIÇOS DIVERSOS	H	0,4000000	17,39	6,95

Obra
U I FRANCISCO DE ASSIS NOBREGA: ORÇAMENTO BASE: AMPLIAÇÃO DE
EDIFICAÇÃO 2023

Bancos
SINAPI - 07/2023 - Maranhão
SBC - 07/2023 - Maranhão
ORSE - 06/2023 - Sergipe
SEINFRA - 027 - Ceará

B.D.I.
29,16%

Encargos Sociais
Desonerado: embutido nos
preços unitário dos insumos de
mão de obra, de acordo com as
bases.

Planilha Orçamentária Analítica

Insumo	00007319	SINAPI	TINTA ASFALTICA IMPERMEABILIZANTE DISPERSA EM AGUA, PARA MATERIAIS CIMENTICIOS	Material	L	0,4000000	14,24	5,69		
				MO sem LS =>		4,78	LS =>	0,00	MO com LS =>	4,78
				Valor do BDI =>		3,68			Valor com BDI =>	16,32
						Quant. =>		21,6800000	Preço Total =>	353,81

9			REVESTIMENTOS DE PAREDES							17.129,61
9.0.1	Código	Banco	Descrição	Tipo	Und	Quant.	Valor Unit	Total		
Composição	87879	SINAPI	CHAPISCO APLICADO EM ALVENARIAS E ESTRUTURAS DE CONCRETO INTERNAS, COM COLHER DE PEDREIRO. ARGAMASSA TRAÇO 1:3 COM PREPARO EM BETONEIRA 400L. AF_06/2014	REVE - REVESTIMENTO E TRATAMENTO DE SUPERFÍCIES	m²	1,0000000	3,81	3,81		
Composição Auxiliar	87313	SINAPI	ARGAMASSA TRAÇO 1:3 (EM VOLUME DE CIMENTO E AREIA GROSSA ÚMIDA) PARA CHAPISCO CONVENCIONAL, PREPARO MECÂNICO COM BETONEIRA 400 L. AF_08/2019	SEDI - SERVIÇOS DIVERSOS	m³	0,0037000	499,38	1,84		
Composição Auxiliar	88309	SINAPI	PEDREIRO COM ENCARGOS COMPLEMENTARES	SEDI - SERVIÇOS DIVERSOS	H	0,0681000	22,51	1,53		
Composição Auxiliar	88316	SINAPI	SERVENTE COM ENCARGOS COMPLEMENTARES	SEDI - SERVIÇOS DIVERSOS	H	0,0255000	17,39	0,44		
				MO sem LS =>		1,64	LS =>	0,00	MO com LS =>	1,64
				Valor do BDI =>		1,11			Valor com BDI =>	4,92
						Quant. =>		194,4000000	Preço Total =>	956,44

9.0.2	Código	Banco	Descrição	Tipo	Und	Quant.	Valor Unit	Total		
Composição	87547	SINAPI	MASSA ÚNICA, PARA RECEBIMENTO DE PINTURA, EM ARGAMASSA TRAÇO 1:2:8, PREPARO MECÂNICO COM BETONEIRA 400L, APLICADA MANUALMENTE EM FACES INTERNAS DE PAREDES, ESPESSURA DE 10MM, COM EXECUÇÃO DE TALISCAS. AF_06/2014	REVE - REVESTIMENTO E TRATAMENTO DE SUPERFÍCIES	m²	1,0000000	20,89	20,89		
Composição Auxiliar	87292	SINAPI	ARGAMASSA TRAÇO 1:2:8 (EM VOLUME DE CIMENTO, CAL E AREIA MÉDIA ÚMIDA) PARA EMBOÇO/MASSA ÚNICA/ASSENTAMENTO DE ALVENARIA DE VEDAÇÃO, PREPARO MECÂNICO COM BETONEIRA 400 L. AF_08/2019	SEDI - SERVIÇOS DIVERSOS	m³	0,0213000	507,12	10,80		
Composição Auxiliar	88309	SINAPI	PEDREIRO COM ENCARGOS COMPLEMENTARES	SEDI - SERVIÇOS DIVERSOS	H	0,3500000	22,51	7,87		
Composição Auxiliar	88316	SINAPI	SERVENTE COM ENCARGOS COMPLEMENTARES	SEDI - SERVIÇOS DIVERSOS	H	0,1280000	17,39	2,22		
				MO sem LS =>		8,58	LS =>	0,00	MO com LS =>	8,58
				Valor do BDI =>		6,09			Valor com BDI =>	26,98
						Quant. =>		58,2900000	Preço Total =>	1.572,66

9.0.3	Código	Banco	Descrição	Tipo	Und	Quant.	Valor Unit	Total		
Composição	87265	SINAPI	REVESTIMENTO CERÂMICO PARA PAREDES INTERNAS COM PLACAS TIPO ESMALTADA EXTRA DE DIMENSÕES 20X20 CM APLICADAS NA ALTURA INTEIRA DAS PAREDES. AF_02/2023_PE	REVE - REVESTIMENTO E TRATAMENTO DE SUPERFÍCIES	m²	1,0000000	66,48	66,48		
Composição Auxiliar	88256	SINAPI	AZULEJISTA OU LADRILHISTA COM ENCARGOS COMPLEMENTARES	SEDI - SERVIÇOS DIVERSOS	H	0,5341000	22,40	11,96		
Composição Auxiliar	88316	SINAPI	SERVENTE COM ENCARGOS COMPLEMENTARES	SEDI - SERVIÇOS DIVERSOS	H	0,2686000	17,39	4,67		
Insumo	00000536	SINAPI	REVESTIMENTO EM CERAMICA ESMALTADA EXTRA, PEI MENOR OU IGUAL A 3, FORMATO MENOR OU IGUAL A 2025 CM2	Material	m²	1,0553000	39,35	41,52		
Insumo	00001381	SINAPI	ARGAMASSA COLANTE AC I PARA CERAMICAS	Material	KG	4,9100000	1,13	5,54		
Insumo	00034357	SINAPI	REJUNTE CIMENTICIO, QUALQUER COR	Material	KG	0,4220000	6,63	2,79		
				MO sem LS =>		12,18	LS =>	0,00	MO com LS =>	12,18
				Valor do BDI =>		19,38			Valor com BDI =>	85,86
						Quant. =>		136,1100000	Preço Total =>	11.686,40

9.0.4	Código	Banco	Descrição	Tipo	Und	Quant.	Valor Unit	Total		
Composição	87553	SINAPI	EMBOÇO, PARA RECEBIMENTO DE CERÂMICA, EM ARGAMASSA TRAÇO 1:2:8, PREPARO MECÂNICO COM BETONEIRA 400L, APLICADO MANUALMENTE EM FACES INTERNAS DE PAREDES, PARA AMBIENTE COM ÁREA MAIOR QUE 10M2, ESPESSURA DE 10MM, COM EXECUÇÃO DE TALISCAS. AF_06/2014	REVE - REVESTIMENTO E TRATAMENTO DE SUPERFÍCIES	m²	1,0000000	16,58	16,58		
Composição Auxiliar	87292	SINAPI	ARGAMASSA TRAÇO 1:2:8 (EM VOLUME DE CIMENTO, CAL E AREIA MÉDIA ÚMIDA) PARA EMBOÇO/MASSA ÚNICA/ASSENTAMENTO DE ALVENARIA DE VEDAÇÃO, PREPARO MECÂNICO COM BETONEIRA 400 L. AF_08/2019	SEDI - SERVIÇOS DIVERSOS	m³	0,0213000	507,12	10,80		
Composição Auxiliar	88309	SINAPI	PEDREIRO COM ENCARGOS COMPLEMENTARES	SEDI - SERVIÇOS DIVERSOS	H	0,2000000	22,51	4,50		
Composição Auxiliar	88316	SINAPI	SERVENTE COM ENCARGOS COMPLEMENTARES	SEDI - SERVIÇOS DIVERSOS	H	0,0740000	17,39	1,28		
				MO sem LS =>		5,40	LS =>	0,00	MO com LS =>	5,40
				Valor do BDI =>		4,83			Valor com BDI =>	21,41
						Quant. =>		136,1100000	Preço Total =>	2.914,11

10			PAVIMENTAÇÃO							33.773,64
10.0.1	Código	Banco	Descrição	Tipo	Und	Quant.	Valor Unit	Total		
Composição	87620	SINAPI	CONTRAPISO EM ARGAMASSA TRAÇO 1:4 (CIMENTO E AREIA), PREPARO MECÂNICO COM BETONEIRA 400 L, APLICADO EM ÁREAS SECAS SOBRE LAJE, ADERIDO, ESPESSURA 2CM. AF_06/2014	PISO - PISOS	m²	1,0000000	28,38	28,38		
Composição Auxiliar	87301	SINAPI	ARGAMASSA TRAÇO 1:4 (EM VOLUME DE CIMENTO E AREIA MÉDIA ÚMIDA) PARA CONTRAPISO, PREPARO MECÂNICO COM BETONEIRA 400 L. AF_08/2019	SEDI - SERVIÇOS DIVERSOS	m³	0,0310000	564,30	17,49		
Composição Auxiliar	88309	SINAPI	PEDREIRO COM ENCARGOS COMPLEMENTARES	SEDI - SERVIÇOS DIVERSOS	H	0,2140000	22,51	4,81		
Composição Auxiliar	88316	SINAPI	SERVENTE COM ENCARGOS COMPLEMENTARES	SEDI - SERVIÇOS DIVERSOS	H	0,1070000	17,39	1,86		
Insumo	00001379	SINAPI	CIMENTO PORTLAND COMPOSTO CP II-32	Material	KG	0,5000000	0,84	0,42		
Insumo	00007334	SINAPI	ADITIVO ADESIVO LIQUIDO PARA ARGAMASSAS DE REVESTIMENTOS CIMENTICIOS	Material	L	0,2100000	18,10	3,80		
				MO sem LS =>		6,67	LS =>	0,00	MO com LS =>	6,67
				Valor do BDI =>		8,27			Valor com BDI =>	36,65
						Quant. =>		287,0200000	Preço Total =>	10.519,28

10.0.2	Código	Banco	Descrição	Tipo	Und	Quant.	Valor Unit	Total		
---------------	---------------	--------------	------------------	-------------	------------	---------------	-------------------	--------------	--	--

Obra
U I FRANCISCO DE ASSIS NOBREGA: ORÇAMENTO BASE: AMPLIAÇÃO DE
EDIFICAÇÃO 2023

Bancos
SINAPI - 07/2023 - Maranhão
SBC - 07/2023 - Maranhão
ORSE - 06/2023 - Sergipe
SEINFRA - 027 - Ceará

B.D.I.
29,16%

Encargos Sociais
Desonerado: embutido nos
preços unitário dos insumos de
mão de obra, de acordo com as
bases.

Planilha Orçamentária Analítica

Composição	Código	Banco	Descrição	Tipo	Und	Quant.	Valor Unit	Total		
Composição	89171	SINAPI	(COMPOSIÇÃO REPRESENTATIVA) DO SERVIÇO DE REVESTIMENTO CERÂMICO PARA PISO COM PLACAS TIPO ESMALTADA EXTRA DE DIMENSÕES 35X35 CM, PARA EDIFICAÇÃO HABITACIONAL UNIFAMILIAR (CASA) E EDIFICAÇÃO PÚBLICA PADRÃO. AF_11/2014	PISO - PISOS	m²	1,0000000	62,73	62,73		
Composição Auxiliar	87246	SINAPI	REVESTIMENTO CERÂMICO PARA PISO COM PLACAS TIPO ESMALTADA EXTRA DE DIMENSÕES 35X35 CM APLICADA EM AMBIENTES DE ÁREA MENOR QUE 5 M2. AF_06/2014	PISO - PISOS	m²	0,0548000	71,89	3,93		
Composição Auxiliar	87247	SINAPI	REVESTIMENTO CERÂMICO PARA PISO COM PLACAS TIPO ESMALTADA EXTRA DE DIMENSÕES 35X35 CM APLICADA EM AMBIENTES DE ÁREA ENTRE 5 M2 E 10 M2. AF_06/2014	PISO - PISOS	m²	0,3365000	66,04	22,22		
Composição Auxiliar	87248	SINAPI	REVESTIMENTO CERÂMICO PARA PISO COM PLACAS TIPO ESMALTADA EXTRA DE DIMENSÕES 35X35 CM APLICADA EM AMBIENTES DE ÁREA MAIOR QUE 10 M2. AF_06/2014	PISO - PISOS	m²	0,6087000	60,11	36,58		
					MO sem LS =>	7,46	LS =>	0,00	MO com LS =>	7,46
					Valor do BDI =>	18,29			Valor com BDI =>	81,02
					Quant. =>	287,0200000	Preço Total =>	23.254,36		

11 PINTURA									12.890,68	
11.0.1	Código	Banco	Descrição	Tipo	Und	Quant.	Valor Unit	Total		
Composição	88497	SINAPI	APLICAÇÃO E LIXAMENTO DE MASSA LÁTEX EM PAREDES, DUAS DEMÃOS. AF_06/2014	PINT - PINTURAS	m²	1,0000000	14,57	14,57		
Composição Auxiliar	88310	SINAPI	PINTOR COM ENCARGOS COMPLEMENTARES	SEDI - SERVIÇOS DIVERSOS	H	0,3610000	24,61	8,88		
Composição Auxiliar	88316	SINAPI	SERVENTE COM ENCARGOS COMPLEMENTARES	SEDI - SERVIÇOS DIVERSOS	H	0,1203000	17,39	2,09		
Insumo	00003767	SINAPI	LIXA EM FOLHA PARA PAREDE OU MADEIRA, NUMERO 120 (COR VERMELHA)	Material	UN	0,0802000	0,89	0,07		
Insumo	00043626	SINAPI	MASSA CORRIDA PARA SUPERFICIES DE AMBIENTES INTERNOS	Material	KG	1,3389000	2,64	3,53		
					MO sem LS =>	7,80	LS =>	0,00	MO com LS =>	7,80
					Valor do BDI =>	4,24			Valor com BDI =>	18,81
					Quant. =>	305,0400000	Preço Total =>	5.737,80		

11.0.2	Código	Banco	Descrição	Tipo	Und	Quant.	Valor Unit	Total		
Composição	73739/001	SINAPI	PINTURA ESMALTE ACETINADO EM MADEIRA, DUAS DEMAOS	PINT - PINTURAS	m²	1,0000000	21,06	21,06		
Composição Auxiliar	88316	SINAPI	SERVENTE COM ENCARGOS COMPLEMENTARES	SEDI - SERVIÇOS DIVERSOS	H	0,2000000	17,39	3,47		
Composição Auxiliar	88310	SINAPI	PINTOR COM ENCARGOS COMPLEMENTARES	SEDI - SERVIÇOS DIVERSOS	H	0,4000000	24,61	9,84		
Insumo	00003767	SINAPI	LIXA EM FOLHA PARA PAREDE OU MADEIRA, NUMERO 120 (COR VERMELHA)	Material	UN	0,4000000	0,89	0,35		
Insumo	00005318	SINAPI	SOLVENTE DILUENTE A BASE DE AGUARRAS	Material	L	0,0400000	23,56	0,94		
Insumo	00007311	SINAPI	TINTA ESMALTE SINTETICO PREMIUM ACETINADO	Material	L	0,1600000	40,43	6,46		
					MO sem LS =>	9,45	LS =>	0,00	MO com LS =>	9,45
					Valor do BDI =>	6,14			Valor com BDI =>	27,20
					Quant. =>	21,0000000	Preço Total =>	571,20		

11.0.3	Código	Banco	Descrição	Tipo	Und	Quant.	Valor Unit	Total		
Composição	88485	SINAPI	APLICAÇÃO DE FUNDO SELADOR ACRÍLICO EM PAREDES, UMA DEMÃO. AF_06/2014	PINT - PINTURAS	m²	1,0000000	3,60	3,60		
Composição Auxiliar	88310	SINAPI	PINTOR COM ENCARGOS COMPLEMENTARES	SEDI - SERVIÇOS DIVERSOS	H	0,0666000	24,61	1,63		
Composição Auxiliar	88316	SINAPI	SERVENTE COM ENCARGOS COMPLEMENTARES	SEDI - SERVIÇOS DIVERSOS	H	0,0222000	17,39	0,38		
Insumo	00006085	SINAPI	SELADOR ACRILICO PAREDES INTERNAS/EXTERNAS	Material	L	0,1666000	9,58	1,59		
					MO sem LS =>	1,43	LS =>	0,00	MO com LS =>	1,43
					Valor do BDI =>	1,04			Valor com BDI =>	4,64
					Quant. =>	305,0400000	Preço Total =>	1.415,38		

11.0.4	Código	Banco	Descrição	Tipo	Und	Quant.	Valor Unit	Total		
Composição	74133/002	SINAPI	EMASSAMENTO COM MASSA A OLEO, DUAS DEMAOS	PINT - PINTURAS	m²	1,0000000	24,59	24,59		
Composição Auxiliar	88316	SINAPI	SERVENTE COM ENCARGOS COMPLEMENTARES	SEDI - SERVIÇOS DIVERSOS	H	0,2500000	17,39	4,34		
Composição Auxiliar	88310	SINAPI	PINTOR COM ENCARGOS COMPLEMENTARES	SEDI - SERVIÇOS DIVERSOS	H	0,3500000	24,61	8,61		
Insumo	00004053	SINAPI	EM PROCESSO DE DESATIVACAO!MASSA A OLEO PARA MADEIRA	Material	GL	0,1600000	70,00	11,20		
Insumo	00003767	SINAPI	LIXA EM FOLHA PARA PAREDE OU MADEIRA, NUMERO 120 (COR VERMELHA)	Material	UN	0,5000000	0,89	0,44		
					MO sem LS =>	9,17	LS =>	0,00	MO com LS =>	9,17
					Valor do BDI =>	7,17			Valor com BDI =>	31,76
					Quant. =>	21,0000000	Preço Total =>	666,96		

11.0.5	Código	Banco	Descrição	Tipo	Und	Quant.	Valor Unit	Total		
Composição	88489	SINAPI	APLICAÇÃO MANUAL DE PINTURA COM TINTA LÁTEX ACRÍLICA EM PAREDES, DUAS DEMÃOS. AF_06/2014	PINT - PINTURAS	m²	1,0000000	11,42	11,42		
Composição Auxiliar	88310	SINAPI	PINTOR COM ENCARGOS COMPLEMENTARES	SEDI - SERVIÇOS DIVERSOS	H	0,1631000	24,61	4,01		
Composição Auxiliar	88316	SINAPI	SERVENTE COM ENCARGOS COMPLEMENTARES	SEDI - SERVIÇOS DIVERSOS	H	0,0544000	17,39	0,94		
Insumo	00007356	SINAPI	TINTA ACRILICA PREMIUM, COR BRANCO FOSCO	Material	L	0,2285000	28,33	6,47		
					MO sem LS =>	3,53	LS =>	0,00	MO com LS =>	3,53
					Valor do BDI =>	3,33			Valor com BDI =>	14,75
					Quant. =>	305,0400000	Preço Total =>	4.499,34		

12 INSTALAÇÃO ELÉTRICA									22.413,37
12.1 LUMINÁRIAS									2.025,86
12.1.1	Código	Banco	Descrição	Tipo	Und	Quant.	Valor Unit	Total	
Composição	97589	SINAPI	LUMINÁRIA TIPO PLAFON EM PLÁSTICO, DE SOBREPOR, COM 1 LÂMPADA FLUORESCENTE DE 15 W, SEM REATOR - FORNECIMENTO E INSTALAÇÃO. AF_02/2020	INEL - INSTALAÇÃO ELÉTRICA/ELETRIFICAÇÃO E ILUMINAÇÃO EXTERNA	UN	1,0000000	36,88	36,88	
Composição Auxiliar	88247	SINAPI	AUXILIAR DE ELETRICISTA COM ENCARGOS COMPLEMENTARES	SEDI - SERVIÇOS DIVERSOS	H	0,2231000	19,70	4,39	
Composição Auxiliar	88264	SINAPI	ELETRICISTA COM ENCARGOS COMPLEMENTARES	SEDI - SERVIÇOS DIVERSOS	H	0,5355000	24,55	13,14	

Obra
U I FRANCISCO DE ASSIS NOBREGA: ORÇAMENTO BASE: AMPLIAÇÃO DE
EDIFICAÇÃO 2023

Bancos
SINAPI - 07/2023 - Maranhão
SBC - 07/2023 - Maranhão
ORSE - 06/2023 - Sergipe
SEINFRA - 027 - Ceará

B.D.I.
29,16%

Encargos Sociais
Desonerado: embutido nos
preços unitário dos insumos de
mão de obra, de acordo com as
bases.

Planilha Orçamentária Analítica

Insumo	00038191	SINAPI	LAMPADA FLUORESCENTE COMPACTA 2U BRANCA 15 W, BASE E27 (127/220 V)	Material	UN	1,0000000	12,44	12,44
Insumo	00038773	SINAPI	LUMINARIA DE TETO PLAFON/PLAFONIER EM PLASTICO COM BASE E27, POTENCIA MAXIMA 60 W (NAO INCLUI LAMPADA)	Material	UN	1,0000000	6,91	6,91

MO sem LS => 13,29 LS => 0,00 MO com LS => 13,29
Valor do BDI => 10,75 Valor com BDI => 47,63

Quant. => 30,0000000 Preço Total => 1.428,90

12.1.2	Código	Banco	Descrição	Tipo	Und	Quant.	Valor Unit	Total
Composição	97608	SINAPI	LUMINÁRIA ARANDELA TIPO TARTARUGA, COM GRADE, DE SOBREPOR, COM 1 LÂMPADA FLUORESCENTE DE 15 W, SEM REATOR - FORNECIMENTO E INSTALAÇÃO. AF_02/2020	INEL - INSTALAÇÃO ELÉTRICA/ELETRIFICAÇÃO E ILUMINAÇÃO EXTERNA	UN	1,0000000	115,55	115,55
Composição Auxiliar	88247	SINAPI	AUXILIAR DE ELETRICISTA COM ENCARGOS COMPLEMENTARES	SEDI - SERVIÇOS DIVERSOS	H	0,2299000	19,70	4,52
Composição Auxiliar	88264	SINAPI	ELETRICISTA COM ENCARGOS COMPLEMENTARES	SEDI - SERVIÇOS DIVERSOS	H	0,5518000	24,55	13,54
Insumo	00038191	SINAPI	LAMPADA FLUORESCENTE COMPACTA 2U BRANCA 15 W, BASE E27 (127/220 V)	Material	UN	1,0000000	12,44	12,44
Insumo	00038775	SINAPI	LUMINARIA TIPO TARTARUGA PARA AREA EXTERNA EM ALUMINIO, COM GRADE, PARA 1 LAMPADA, BASE E27, POTENCIA MAXIMA 40/60 W (NAO INCLUI LAMPADA)	Material	UN	1,0000000	85,05	85,05

MO sem LS => 13,70 LS => 0,00 MO com LS => 13,70
Valor do BDI => 33,69 Valor com BDI => 149,24

Quant. => 4,0000000 Preço Total => 596,96

12.2			PONTOS DE LUZ/ TOMADA E INTERRUPTOR					20.387,51
-------------	--	--	--	--	--	--	--	------------------

12.2.1	Código	Banco	Descrição	Tipo	Und	Quant.	Valor Unit	Total
Composição	3395	ORSE	Ponto de luz em teto ou parede, com eletroduto de pvc flexível sanfonado embutido Ø 3/4"	Conversão InfoWOrca	un	1,0000000	252,50	252,50
Composição Auxiliar	10549	ORSE	Encargos Complementares - Servente	Provisórios	h	6,0000000	3,72	22,32
Composição Auxiliar	10552	ORSE	Encargos Complementares - Eletricista	Provisórios	h	5,0000000	3,55	17,75
Insumo	00000939	SINAPI	FIO DE COBRE, SOLIDO, CLASSE 1, ISOLACAO EM PVC/A, ANTICHAMA BWF-B, 450/750V, SECAO NOMINAL 2,5 MM2	Material	M	12,0000000	2,32	27,84
Insumo	00002436	SINAPI	ELETRICISTA	Mão de Obra	H	5,0000000	18,25	91,25
Insumo	00002688	SINAPI	ELETRODUTO PVC FLEXIVEL CORRUGADO, COR AMARELA, DE 25 MM	Material	M	6,0000000	2,41	14,46
Insumo	00006111	SINAPI	SERVENTE DE OBRAS	Mão de Obra	H	6,0000000	11,70	70,20
Insumo	00012001	SINAPI	CAIXA OCTOGONAL DE FUNDO MOVEL, EM PVC, DE 4" X 4", PARA ELETRODUTO FLEXIVEL CORRUGADO	Material	UN	1,0000000	7,14	7,14
Insumo	00020111	SINAPI	FITA ISOLANTE ADESIVA ANTICHAMA, USO ATE 750 V, EM ROLO DE 19 MM X 20 M	Material	UN	0,1500000	10,30	1,54

MO sem LS => 161,45 LS => 0,00 MO com LS => 161,45
Valor do BDI => 73,62 Valor com BDI => 326,12

Quant. => 34,0000000 Preço Total => 11.088,08

12.2.2	Código	Banco	Descrição	Tipo	Und	Quant.	Valor Unit	Total
Composição	3278	ORSE	Ponto de interruptor 01 seção (1 s) embutido com eletroduto de pvc flexível sanfonado Ø 3/4"	Conversão InfoWOrca	pt	1,0000000	183,46	183,46
Composição Auxiliar	10549	ORSE	Encargos Complementares - Servente	Provisórios	h	3,0000000	3,72	11,16
Composição Auxiliar	10552	ORSE	Encargos Complementares - Eletricista	Provisórios	h	4,0000000	3,55	14,20
Insumo	1117	ORSE	Interruptor embutir 01 seção simples com placa	Material	un	1,0000000	3,40	3,40
Insumo	00000939	SINAPI	FIO DE COBRE, SOLIDO, CLASSE 1, ISOLACAO EM PVC/A, ANTICHAMA BWF-B, 450/750V, SECAO NOMINAL 2,5 MM2	Material	M	12,0000000	2,32	27,84
Insumo	00001872	SINAPI	CAIXA DE PASSAGEM, EM PVC, DE 4" X 2", PARA ELETRODUTO FLEXIVEL CORRUGADO	Material	UN	1,0000000	2,76	2,76
Insumo	00002436	SINAPI	ELETRICISTA	Mão de Obra	H	4,0000000	18,25	73,00
Insumo	00002688	SINAPI	ELETRODUTO PVC FLEXIVEL CORRUGADO, COR AMARELA, DE 25 MM	Material	M	6,0000000	2,41	14,46
Insumo	00006111	SINAPI	SERVENTE DE OBRAS	Mão de Obra	H	3,0000000	11,70	35,10
Insumo	00020111	SINAPI	FITA ISOLANTE ADESIVA ANTICHAMA, USO ATE 750 V, EM ROLO DE 19 MM X 20 M	Material	UN	0,1500000	10,30	1,54

MO sem LS => 108,10 LS => 0,00 MO com LS => 108,10
Valor do BDI => 53,49 Valor com BDI => 236,95

Quant. => 6,0000000 Preço Total => 1.421,70

12.2.3	Código	Banco	Descrição	Tipo	Und	Quant.	Valor Unit	Total
Composição	3298	ORSE	Ponto de tomada 2p+t, ABNT, de embutir, 10 A, com eletroduto de pvc flexível sanfonado embutido Ø 3/4", fio rígido 2,5mm² (fio 12), inclusive placa em pvc e aterramento	Conversão InfoWOrca	pt	1,0000000	202,85	202,85
Composição Auxiliar	10549	ORSE	Encargos Complementares - Servente	Provisórios	h	3,0000000	3,72	11,16
Composição Auxiliar	10552	ORSE	Encargos Complementares - Eletricista	Provisórios	h	4,0000000	3,55	14,20
Insumo	9096	ORSE	Tomada 2p + t, ABNT, de embutir, 10 A, com placa em pvc	Material	un	1,0000000	8,87	8,87
Insumo	00000939	SINAPI	FIO DE COBRE, SOLIDO, CLASSE 1, ISOLACAO EM PVC/A, ANTICHAMA BWF-B, 450/750V, SECAO NOMINAL 2,5 MM2	Material	M	18,0000000	2,32	41,76
Insumo	00001872	SINAPI	CAIXA DE PASSAGEM, EM PVC, DE 4" X 2", PARA ELETRODUTO FLEXIVEL CORRUGADO	Material	UN	1,0000000	2,76	2,76
Insumo	00002436	SINAPI	ELETRICISTA	Mão de Obra	H	4,0000000	18,25	73,00
Insumo	00002688	SINAPI	ELETRODUTO PVC FLEXIVEL CORRUGADO, COR AMARELA, DE 25 MM	Material	M	6,0000000	2,41	14,46
Insumo	00006111	SINAPI	SERVENTE DE OBRAS	Mão de Obra	H	3,0000000	11,70	35,10
Insumo	00020111	SINAPI	FITA ISOLANTE ADESIVA ANTICHAMA, USO ATE 750 V, EM ROLO DE 19 MM X 20 M	Material	UN	0,1500000	10,30	1,54

MO sem LS => 108,10 LS => 0,00 MO com LS => 108,10
Valor do BDI => 59,15 Valor com BDI => 262,00

Quant. => 12,0000000 Preço Total => 3.144,00

12.2.4	Código	Banco	Descrição	Tipo	Und	Quant.	Valor Unit	Total
--------	--------	-------	-----------	------	-----	--------	------------	-------

Obra
U I FRANCISCO DE ASSIS NOBREGA: ORÇAMENTO BASE: AMPLIAÇÃO DE
EDIFICAÇÃO 2023

Bancos
SINAPI - 07/2023 - Maranhão
SBC - 07/2023 - Maranhão
ORSE - 06/2023 - Sergipe
SEINFRA - 027 - Ceará

B.D.I.
29,16%

Encargos Sociais
Desonerado: embutido nos
preços unitário dos insumos de
mão de obra, de acordo com as
bases.

Planilha Orçamentária Analítica

Composição	Código	Banco	Descrição	Tipo	Und	Quant.	Valor Unit	Total			
Composição	3292	ORSE	Ponto de tomada 3p para ar condicionado até 3000 va, com eletroduto de pvc rígido embutido Ø 3/4", incluindo conjunto astop/30a-220v, inclusive aterramento	Conversão InfoWOrca	pt	1,0000000	301,37	301,37			
Composição Auxiliar	10549	ORSE	Encargos Complementares - Servente	Provisórios	h	4,0000000	3,72	14,88			
Composição Auxiliar	10552	ORSE	Encargos Complementares - Eletricista	Provisórios	h	5,0000000	3,55	17,75			
Insumo	00000944	SINAPI	FIO DE COBRE, SOLIDO, CLASSE 1, ISOLACAO EM PVC/A, ANTICHAMA BWF-B, 450/750V, SECAO NOMINAL 4 MM2	Material	M	17,0000000	3,67	62,39			
Insumo	00002436	SINAPI	ELETRICISTA	Mão de Obra	H	5,0000000	18,25	91,25			
Insumo	00002674	SINAPI	ELETRODUTO DE PVC RIGIDO ROSCAVEL DE 3/4 ", SEM LUVA	Material	M	9,0000000	4,59	41,31			
Insumo	00006111	SINAPI	SERVENTE DE OBRAS	Mão de Obra	H	4,0000000	11,70	46,80			
Insumo	00012118	SINAPI	KIT DE PROTECAO ARSTOP PARA AR CONDICIONADO, TOMADA PADRAO 2P+T 20 A, COM DISJUNTOR UNIPOLAR DIN 20A	Material	UN	1,0000000	25,45	25,45			
Insumo	00020111	SINAPI	FITA ISOLANTE ADESIVA ANTICHAMA, USO ATE 750 V, EM ROLO DE 19 MM X 20 M	Material	UN	0,1500000	10,30	1,54			
						MO sem LS =>	138,05	LS =>	0,00	MO com LS =>	138,05
						Valor do BDI =>	87,87			Valor com BDI =>	389,24
						Quant. =>	2,0000000	Preço Total =>	778,48		

Código	Banco	Descrição	Tipo	Und	Quant.	Valor Unit	Total				
00038093	SINAPI	ESPELHO / PLACA DE 2 POSTOS 4" X 2", PARA INSTALACAO DE TOMADAS E INTERRUPTORES	Material	UN	1,0000000	2,67	2,67				
						MO sem LS =>	0,00	LS =>	0,00	MO com LS =>	0,00
						Valor do BDI =>	0,77			Valor com BDI =>	3,44
						Quant. =>	18,0000000	Preço Total =>	61,92		

12.2.6	Código	Banco	Descrição	Tipo	Und	Quant.	Valor Unit	Total			
Composição	92022	SINAPI	INTERRUPTOR SIMPLES (1 MÓDULO) COM 1 TOMADA DE EMBUTIR 2P+T 10 A, SEM SUPORTE E SEM PLACA - FORNECIMENTO E INSTALAÇÃO. AF_12/2015	INEL - INSTALAÇÃO ELÉTRICA/ELETRIFICAÇÃO E ILUMINAÇÃO EXTERNA	UN	1,0000000	38,03	38,03			
Composição Auxiliar	88247	SINAPI	AUXILIAR DE ELETRICISTA COM ENCARGOS COMPLEMENTARES	SEDI - SERVIÇOS DIVERSOS	H	0,4860000	19,70	9,57			
Composição Auxiliar	88264	SINAPI	ELETRICISTA COM ENCARGOS COMPLEMENTARES	SEDI - SERVIÇOS DIVERSOS	H	0,4860000	24,55	11,93			
Insumo	00038101	SINAPI	TOMADA 2P+T 10A, 250V (APENAS MODULO)	Material	UN	1,0000000	8,80	8,80			
Insumo	00038112	SINAPI	INTERRUPTOR SIMPLES 10A, 250V (APENAS MODULO)	Material	UN	1,0000000	7,73	7,73			
						MO sem LS =>	16,06	LS =>	0,00	MO com LS =>	16,06
						Valor do BDI =>	11,08			Valor com BDI =>	49,11
						Quant. =>	6,0000000	Preço Total =>	294,66		

12.2.7	Código	Banco	Descrição	Tipo	Und	Quant.	Valor Unit	Total			
Composição	91873	SINAPI	ELETRODUTO RÍGIDO ROSCÁVEL, PVC, DN 40 MM (1 1/4"), PARA CIRCUITOS TERMINAIS, INSTALADO EM PAREDE - FORNECIMENTO E INSTALAÇÃO. AF_12/2015	INEL - INSTALAÇÃO ELÉTRICA/ELETRIFICAÇÃO E ILUMINAÇÃO EXTERNA	M	1,0000000	19,40	19,40			
Composição Auxiliar	88247	SINAPI	AUXILIAR DE ELETRICISTA COM ENCARGOS COMPLEMENTARES	SEDI - SERVIÇOS DIVERSOS	H	0,2190000	19,70	4,31			
Composição Auxiliar	88264	SINAPI	ELETRICISTA COM ENCARGOS COMPLEMENTARES	SEDI - SERVIÇOS DIVERSOS	H	0,2190000	24,55	5,37			
Insumo	00002684	SINAPI	ELETRODUTO DE PVC RIGIDO ROSCAVEL DE 1 1/4 ", SEM LUVA	Material	M	1,0170000	9,56	9,72			
						MO sem LS =>	7,24	LS =>	0,00	MO com LS =>	7,24
						Valor do BDI =>	5,65			Valor com BDI =>	25,05
						Quant. =>	50,0000000	Preço Total =>	1.252,50		

12.2.8	Código	Banco	Descrição	Tipo	Und	Quant.	Valor Unit	Total			
Composição	92002	SINAPI	TOMADA MÉDIA DE EMBUTIR (2 MÓDULOS), 2P+T 10 A, SEM SUPORTE E SEM PLACA - FORNECIMENTO E INSTALAÇÃO. AF_12/2015	INEL - INSTALAÇÃO ELÉTRICA/ELETRIFICAÇÃO E ILUMINAÇÃO EXTERNA	UN	1,0000000	42,90	42,90			
Composição Auxiliar	88247	SINAPI	AUXILIAR DE ELETRICISTA COM ENCARGOS COMPLEMENTARES	SEDI - SERVIÇOS DIVERSOS	H	0,5720000	19,70	11,26			
Composição Auxiliar	88264	SINAPI	ELETRICISTA COM ENCARGOS COMPLEMENTARES	SEDI - SERVIÇOS DIVERSOS	H	0,5720000	24,55	14,04			
Insumo	00038101	SINAPI	TOMADA 2P+T 10A, 250V (APENAS MODULO)	Material	UN	2,0000000	8,80	17,60			
						MO sem LS =>	18,91	LS =>	0,00	MO com LS =>	18,91
						Valor do BDI =>	12,50			Valor com BDI =>	55,40
						Quant. =>	12,0000000	Preço Total =>	664,80		

12.2.9	Código	Banco	Descrição	Tipo	Und	Quant.	Valor Unit	Total			
Composição	96986	SINAPI	HASTE DE ATERRAMENTO 3/4 PARA SPDA - FORNECIMENTO E INSTALAÇÃO. AF_12/2017	INEL - INSTALAÇÃO ELÉTRICA/ELETRIFICAÇÃO E ILUMINAÇÃO EXTERNA	UN	1,0000000	135,78	135,78			
Composição Auxiliar	88247	SINAPI	AUXILIAR DE ELETRICISTA COM ENCARGOS COMPLEMENTARES	SEDI - SERVIÇOS DIVERSOS	H	0,3955000	19,70	7,79			
Composição Auxiliar	88264	SINAPI	ELETRICISTA COM ENCARGOS COMPLEMENTARES	SEDI - SERVIÇOS DIVERSOS	H	0,3955000	24,55	9,70			
Insumo	00003378	SINAPI	!EM PROCESSO DE DESATIVACAO! HASTE DE ATERRAMENTO EM ACO COM 3,00 M DE COMPRIMENTO E DN = 3/4", REVESTIDA COM BAIXA CAMADA DE COBRE, SEM CONECTOR	Material	UN	1,0000000	118,29	118,29			
						MO sem LS =>	13,07	LS =>	0,00	MO com LS =>	13,07
						Valor do BDI =>	39,59			Valor com BDI =>	175,37
						Quant. =>	1,0000000	Preço Total =>	175,37		

12.2.10	Código	Banco	Descrição	Tipo	Und	Quant.	Valor Unit	Total			
Composição	91926	SINAPI	CABO DE COBRE FLEXÍVEL ISOLADO, 2,5 MM², ANTI-CHAMA 450/750 V, PARA CIRCUITOS TERMINAIS - FORNECIMENTO E INSTALAÇÃO. AF_12/2015	INEL - INSTALAÇÃO ELÉTRICA/ELETRIFICAÇÃO E ILUMINAÇÃO EXTERNA	M	1,0000000	3,89	3,89			
Composição Auxiliar	88247	SINAPI	AUXILIAR DE ELETRICISTA COM ENCARGOS COMPLEMENTARES	SEDI - SERVIÇOS DIVERSOS	H	0,0290000	19,70	0,57			
Composição Auxiliar	88264	SINAPI	ELETRICISTA COM ENCARGOS COMPLEMENTARES	SEDI - SERVIÇOS DIVERSOS	H	0,0290000	24,55	0,71			
Insumo	00001014	SINAPI	CABO DE COBRE, FLEXIVEL, CLASSE 4 OU 5, ISOLACAO EM PVC/A, ANTICHAMA BWF-B, 1 CONDUTOR, 450/750 V, SECAO NOMINAL 2,5 MM2	Material	M	1,2434000	2,08	2,58			
Insumo	00021127	SINAPI	FITA ISOLANTE ADESIVA ANTICHAMA, USO ATE 750 V, EM ROLO DE 19 MM X 5 M	Material	UN	0,0094000	3,89	0,03			
						MO sem LS =>	0,94	LS =>	0,00	MO com LS =>	0,94

Obra
U I FRANCISCO DE ASSIS NOBREGA: ORÇAMENTO BASE: AMPLIAÇÃO DE
EDIFICAÇÃO 2023

Bancos
SINAPI - 07/2023 - Maranhão
SBC - 07/2023 - Maranhão
ORSE - 06/2023 - Sergipe
SEINFRA - 027 - Ceará

B.D.I.
29,16%

Encargos Sociais
Desonerado: embutido nos
preços unitário dos insumos de
mão de obra, de acordo com as
bases.

Planilha Orçamentária Analítica

Valor do BDI => 1,13
Quant. => 300,000000
Valor com BDI => 5,02
Preço Total => 1.506,00

13			INSTALAÇÃO HIDRÁULICA					1.594,09
13.1	Código	Banco	Descrição	Tipo	Und	Quant.	Valor Unit	Total
Composição	89865	SINAPI	TUBO, PVC, SOLDÁVEL, DN 25MM, INSTALADO EM DRENO DE AR-CONDICIONADO - FORNECIMENTO E INSTALAÇÃO. AF_12/2014	INHI - INSTALAÇÕES HIDROSANITÁRIAS	M	1,0000000	13,98	13,98
Composição Auxiliar	88248	SINAPI	AUXILIAR DE ENCANADOR OU BOMBEIRO HIDRÁULICO COM ENCARGOS COMPLEMENTARES	SEDI - SERVIÇOS DIVERSOS	H	0,2552000	17,48	4,46
Composição Auxiliar	88267	SINAPI	ENCANADOR OU BOMBEIRO HIDRÁULICO COM ENCARGOS COMPLEMENTARES	SEDI - SERVIÇOS DIVERSOS	H	0,2552000	21,78	5,55
Insumo	00009868	SINAPI	TUBO PVC, SOLDAVEL, DN 25 MM, AGUA FRIA (NBR-5648)	Material	M	1,0549000	3,75	3,95
Insumo	00038383	SINAPI	LIXA D'AGUA EM FOLHA, GRAO 100	Material	UN	0,0142000	1,86	0,02

MO sem LS => 7,50
Valor do BDI => 4,07
LS => 0,00
MO com LS => 7,50
Valor com BDI => 18,05
Quant. => 12,000000
Preço Total => 216,60

13.2	Código	Banco	Descrição	Tipo	Und	Quant.	Valor Unit	Total
Composição	052703	SBC	PONTO DE AGUA FRIA PARA CUBAS DE PIA	INSTALACOES HIDRAULICAS - AGUA	UN	1,0000000	110,01	110,01
Composição Auxiliar	88248	SINAPI	AUXILIAR DE ENCANADOR OU BOMBEIRO HIDRÁULICO COM ENCARGOS COMPLEMENTARES	SEDI - SERVIÇOS DIVERSOS	H	1,2690000	17,48	22,18
Composição Auxiliar	88267	SINAPI	ENCANADOR OU BOMBEIRO HIDRÁULICO COM ENCARGOS COMPLEMENTARES	SEDI - SERVIÇOS DIVERSOS	H	1,0740000	21,78	23,39
Insumo	000682	SBC	LUVA PVC ROSCAVEL 3/4" AGUA FRIA	Material	UN	1,0000000	2,76	2,76
Insumo	003373	SBC	TUBO PVC AGUA ROSCA 3/4"	Material	M	4,0000000	11,58	46,32
Insumo	004636	SBC	FITA TEFLON VEDA ROSCA 18mm x 25m	Material	M	4,8000000	0,19	0,91
Insumo	005181	SBC	JOELHO 90 PVC ROSCAVEL 3/4"	Material	UN	2,0000000	2,65	5,30
Insumo	005715	SBC	NIPLE PVC ROSCA 3/4"	Material	UN	1,0000000	2,59	2,59
Insumo	005769	SBC	LUVA DE REDUCAO PVC ROSCAVEL 1" x 3/4"	Material	UN	1,0000000	6,56	6,56

MO sem LS => 34,03
Valor do BDI => 32,07
LS => 0,00
MO com LS => 34,03
Valor com BDI => 142,08
Quant. => 3,000000
Preço Total => 426,24

13.3	Código	Banco	Descrição	Tipo	Und	Quant.	Valor Unit	Total
Composição	89865	SINAPI	TUBO, PVC, SOLDÁVEL, DN 25MM, INSTALADO EM DRENO DE AR-CONDICIONADO - FORNECIMENTO E INSTALAÇÃO. AF_12/2014	INHI - INSTALAÇÕES HIDROSANITÁRIAS	M	1,0000000	13,98	13,98
Composição Auxiliar	88248	SINAPI	AUXILIAR DE ENCANADOR OU BOMBEIRO HIDRÁULICO COM ENCARGOS COMPLEMENTARES	SEDI - SERVIÇOS DIVERSOS	H	0,2552000	17,48	4,46
Composição Auxiliar	88267	SINAPI	ENCANADOR OU BOMBEIRO HIDRÁULICO COM ENCARGOS COMPLEMENTARES	SEDI - SERVIÇOS DIVERSOS	H	0,2552000	21,78	5,55
Insumo	00009868	SINAPI	TUBO PVC, SOLDAVEL, DN 25 MM, AGUA FRIA (NBR-5648)	Material	M	1,0549000	3,75	3,95
Insumo	00038383	SINAPI	LIXA D'AGUA EM FOLHA, GRAO 100	Material	UN	0,0142000	1,86	0,02

MO sem LS => 7,50
Valor do BDI => 4,07
LS => 0,00
MO com LS => 7,50
Valor com BDI => 18,05
Quant. => 12,000000
Preço Total => 216,60

13.4	Código	Banco	Descrição	Tipo	Und	Quant.	Valor Unit	Total
Composição	052765	SBC	PONTO DE AGUA FRIA EM TUBO PVC SOLDAVEL PARA CHUVEIRO	INSTALACOES HIDRAULICAS - AGUA	UN	1,0000000	93,19	93,19
Composição Auxiliar	88248	SINAPI	AUXILIAR DE ENCANADOR OU BOMBEIRO HIDRÁULICO COM ENCARGOS COMPLEMENTARES	SEDI - SERVIÇOS DIVERSOS	H	1,4590000	17,48	25,50
Composição Auxiliar	88267	SINAPI	ENCANADOR OU BOMBEIRO HIDRÁULICO COM ENCARGOS COMPLEMENTARES	SEDI - SERVIÇOS DIVERSOS	H	1,4590000	21,78	31,77
Insumo	002675	SBC	JOELHO 90 PVC SOLDAVEL 25mm AGUA FRIA	Material	UN	1,0000000	0,83	0,83
Insumo	003389	SBC	ADESIVO PARA PVC bisnaga de 75 gramas	Material	UN	0,2000000	9,50	1,90
Insumo	003487	SBC	LIXA PARA MADEIRA S422 NORTON 100	Material	UN	0,0200000	0,90	0,01
Insumo	003889	SBC	SOLUCAO LIMPADORA PARA TUBOS PVC FRASCO 1 LITRO	Material	UN	0,0300000	54,54	1,63
Insumo	005621	SBC	LUVA PVC SOLDAVEL 25mm	Material	UN	1,0000000	0,93	0,93
Insumo	005650	SBC	BUCHA REDUCAO LONGA PVC SOLDAVEL 40x25mm	Material	UN	1,0000000	4,25	4,25
Insumo	005676	SBC	JOELHO 90 PVC SOLDAVEL AZUL 25mm x 3/4"	Material	UN	1,0000000	9,35	9,35
Insumo	051067	SBC	TUBO PVC AGUA SOLDAVEL 25mm	Material	M	3,6000000	4,73	17,02

MO sem LS => 42,91
Valor do BDI => 27,17
LS => 0,00
MO com LS => 42,91
Valor com BDI => 120,36
Quant. => 1,000000
Preço Total => 120,36

13.5	Código	Banco	Descrição	Tipo	Und	Quant.	Valor Unit	Total
Composição	052850	SBC	PONTO AGUA FRIA PVC P/CAIXA DESCARGA ACOPLADA/VASO SANITARIO	INSTALACOES HIDRAULICAS - AGUA	UN	1,0000000	83,47	83,47
Composição Auxiliar	88248	SINAPI	AUXILIAR DE ENCANADOR OU BOMBEIRO HIDRÁULICO COM ENCARGOS COMPLEMENTARES	SEDI - SERVIÇOS DIVERSOS	H	0,7810000	17,48	13,65
Composição Auxiliar	88267	SINAPI	ENCANADOR OU BOMBEIRO HIDRÁULICO COM ENCARGOS COMPLEMENTARES	SEDI - SERVIÇOS DIVERSOS	H	1,5630000	21,78	34,04
Insumo	000682	SBC	LUVA PVC ROSCAVEL 3/4" AGUA FRIA	Material	UN	1,0000000	2,76	2,76
Insumo	003375	SBC	TUBO PVC AGUA ROSCA 1.1/2"	Material	M	0,5000000	35,69	17,84
Insumo	004636	SBC	FITA TEFLON VEDA ROSCA 18mm x 25m	Material	M	3,8600000	0,19	0,73
Insumo	005181	SBC	JOELHO 90 PVC ROSCAVEL 3/4"	Material	UN	2,0000000	2,65	5,30
Insumo	005715	SBC	NIPLE PVC ROSCA 3/4"	Material	UN	1,0000000	2,59	2,59
Insumo	005769	SBC	LUVA DE REDUCAO PVC ROSCAVEL 1" x 3/4"	Material	UN	1,0000000	6,56	6,56

MO sem LS => 36,15
LS => 0,00
MO com LS => 36,15

Obra
U I FRANCISCO DE ASSIS NOBREGA: ORÇAMENTO BASE: AMPLIAÇÃO DE
EDIFICAÇÃO 2023

Bancos
SINAPI - 07/2023 - Maranhão
SBC - 07/2023 - Maranhão
ORSE - 06/2023 - Sergipe
SEINFRA - 027 - Ceará

B.D.I.
29,16%

Encargos Sociais
Desonerado: embutido nos
preços unitário dos insumos de
mão de obra, de acordo com as
bases.

Planilha Orçamentária Analítica

Valor do BDI => 24,33
Quant. => 1,0000000
Valor com BDI => 107,80
Preço Total => 107,80

13.6	Código	Banco	Descrição	Tipo	Und	Quant.	Valor Unit	Total		
Composição	023219	SBC	PONTO DE AGUA FRIA EM TUBO PVC SOLDAVEL PARA LAVATORIO	REFORMA E RECONSTRUCAO	UN	1,0000000	83,36	83,36		
Composição Auxiliar	88248	SINAPI	AUXILIAR DE ENCANADOR OU BOMBEIRO HIDRÁULICO COM ENCARGOS COMPLEMENTARES	SEDI - SERVIÇOS DIVERSOS	H	1,3290000	17,48	23,23		
Composição Auxiliar	88267	SINAPI	ENCANADOR OU BOMBEIRO HIDRÁULICO COM ENCARGOS COMPLEMENTARES	SEDI - SERVIÇOS DIVERSOS	H	1,3290000	21,78	28,94		
Insumo	002675	SBC	JOELHO 90 PVC SOLDAVEL 25mm AGUA FRIA	Material	UN	1,0000000	0,83	0,83		
Insumo	003389	SBC	ADESIVO PARA PVC bisnaga de 75 gramas	Material	UN	0,2000000	9,50	1,90		
Insumo	003487	SBC	LIXA PARA MADEIRA S422 NORTON 100	Material	UN	0,0200000	0,90	0,01		
Insumo	003889	SBC	SOLUCAO LIMPADORA PARA TUBOS PVC FRASCO 1 LITRO	Material	UN	0,0300000	54,54	1,63		
Insumo	005621	SBC	LUVA PVC SOLDAVEL 25mm	Material	UN	1,0000000	0,93	0,93		
Insumo	005650	SBC	BUCHA REDUCAO LONGA PVC SOLDAVEL 40x25mm	Material	UN	1,0000000	4,25	4,25		
Insumo	005676	SBC	JOELHO 90 PVC SOLDAVEL AZUL 25mm x 3/4"	Material	UN	1,0000000	9,35	9,35		
Insumo	051067	SBC	TUBO PVC AGUA SOLDAVEL 25mm	Material	M	2,6000000	4,73	12,29		
				MO sem LS =>		39,09	LS =>	0,00	MO com LS =>	39,09
				Valor do BDI =>		24,30			Valor com BDI =>	107,66
					Quant. =>	1,0000000			Preço Total =>	107,66

13.7	Código	Banco	Descrição	Tipo	Und	Quant.	Valor Unit	Total		
Composição	052711	SBC	PONTO DE AGUA FRIA PARA BEBEDOURO	INSTALACOES HIDRAULICAS - AGUA	UN	1,0000000	308,79	308,79		
Composição Auxiliar	88248	SINAPI	AUXILIAR DE ENCANADOR OU BOMBEIRO HIDRÁULICO COM ENCARGOS COMPLEMENTARES	SEDI - SERVIÇOS DIVERSOS	H	7,0300000	17,48	122,88		
Composição Auxiliar	88267	SINAPI	ENCANADOR OU BOMBEIRO HIDRÁULICO COM ENCARGOS COMPLEMENTARES	SEDI - SERVIÇOS DIVERSOS	H	4,4920000	21,78	97,83		
Insumo	000682	SBC	LUVA PVC ROSCAVEL 3/4" AGUA FRIA	Material	UN	2,0000000	2,76	5,52		
Insumo	003373	SBC	TUBO PVC AGUA ROSCA 3/4"	Material	M	5,0000000	11,58	57,90		
Insumo	004636	SBC	FITA TEFLON VEDA ROSCA 18mm x 25m	Material	M	5,6000000	0,19	1,06		
Insumo	005181	SBC	JOELHO 90 PVC ROSCAVEL 3/4"	Material	UN	2,0000000	2,65	5,30		
Insumo	005715	SBC	NIPLE PVC ROSCA 3/4"	Material	UN	2,0000000	2,59	5,18		
Insumo	005769	SBC	LUVA DE REDUCAO PVC ROSCAVEL 1" x 3/4"	Material	UN	2,0000000	6,56	13,12		
				MO sem LS =>		164,02	LS =>	0,00	MO com LS =>	164,02
				Valor do BDI =>		90,04			Valor com BDI =>	398,83
					Quant. =>	1,0000000			Preço Total =>	398,83

14	INSTALAÇÃO SANITÁRIA, TUBULAÇÕES E CONEXÕES DE PVC							7.622,12		
14.1	Código	Banco	Descrição	Tipo	Und	Quant.	Valor Unit	Total		
Composição	1678	ORSE	Ponto de esgoto com tubo de pvc rígido soldável de Ø 50 mm (pias de cozinha, máquinas de lavar, etc...)	Tubos e Conexões de PVC Rígido Soldável para Esgoto	un	1,0000000	109,83	109,83		
Composição Auxiliar	10549	ORSE	Encargos Complementares - Servente	Provisórios	h	0,3000000	3,72	1,11		
Composição Auxiliar	10554	ORSE	Encargos Complementares - Encanador	Provisórios	h	0,3000000	3,63	1,08		
Insumo	138	ORSE	Adesivo pvc em frasco de 850 gramas kg	Material	tubo	0,0150000	72,41	1,08		
Insumo	1703	ORSE	Pasta lubrificante p/ pvc je kg	Material	kg	0,0600000	63,50	3,81		
Insumo	2036	ORSE	Solucao limpadora pvc l	Material	l	0,0230000	69,74	1,60		
Insumo	00000013	SINAPI	ESTOPA	Material	KG	0,0500000	18,09	0,90		
Insumo	00002696	SINAPI	ENCANADOR OU BOMBEIRO HIDRAULICO	Mão de Obra	H	0,3000000	16,55	4,96		
Insumo	00003518	SINAPI	JOELHO PVC, SOLDAVEL, PB, 45 GRAUS, DN 50 MM, PARA ESGOTO PREDIAL	Material	UN	3,0000000	3,31	9,93		
Insumo	00003767	SINAPI	LIXA EM FOLHA PARA PAREDE OU MADEIRA, NUMERO 120 (COR VERMELHA)	Material	UN	0,2000000	0,89	0,17		
Insumo	00006111	SINAPI	SERVENTE DE OBRAS	Mão de Obra	H	0,3000000	11,70	3,51		
Insumo	00007097	SINAPI	TE SANITARIO, PVC, DN 50 X 50 MM, SERIE NORMAL, PARA ESGOTO PREDIAL	Material	UN	1,0000000	6,56	6,56		
Insumo	00009838	SINAPI	TUBO PVC SERIE NORMAL, DN 50 MM, PARA ESGOTO PREDIAL (NBR 5688)	Material	M	8,0000000	9,39	75,12		
				MO sem LS =>		8,47	LS =>	0,00	MO com LS =>	8,47
				Valor do BDI =>		32,02			Valor com BDI =>	141,85
					Quant. =>	2,0000000			Preço Total =>	283,70

14.2	Código	Banco	Descrição	Tipo	Und	Quant.	Valor Unit	Total
Composição	74104/001	SINAPI	CAIXA DE INSPEÇÃO EM ALVENARIA DE TIJOLO MACIÇO 60X60X60CM, REVESTIDA INTERNAMENTO COM BARRA LISA (CIMENTO E AREIA, TRAÇO 1:4) E=2,0CM, COM TAMPA PRÉ-MOLDADA DE CONCRETO E FUNDO DE CONCRETO 15MPA TIPO C - ESCAVAÇÃO E CONFECÇÃO	INHI - INSTALAÇÕES HIDROS SANITÁRIAS	UN	1,0000000	203,91	203,91
Composição Auxiliar	87335	SINAPI	ARGAMASSA TRAÇO 1:2:8 (EM VOLUME DE CIMENTO, CAL E AREIA MÉDIA ÚMIDA) PARA EMBOÇO/MASSA ÚNICA/ASSENTAMENTO DE ALVENARIA DE VEDAÇÃO, PREPARO MECÂNICO COM MISTURADOR DE EIXO HORIZONTAL DE 300 KG. AF_08/2019	SEDI - SERVIÇOS DIVERSOS	m³	0,0228000	490,19	11,17
Composição Auxiliar	88309	SINAPI	PEDREIRO COM ENCARGOS COMPLEMENTARES	SEDI - SERVIÇOS DIVERSOS	H	1,9000000	22,51	42,76
Composição Auxiliar	88316	SINAPI	SERVENTE COM ENCARGOS COMPLEMENTARES	SEDI - SERVIÇOS DIVERSOS	H	1,6500000	17,39	28,69
Composição Auxiliar	88630	SINAPI	ARGAMASSA TRAÇO 1:4 (CIMENTO E AREIA MÉDIA), PREPARO MECÂNICO COM BETONEIRA 400 L. AF_08/2014	SEDI - SERVIÇOS DIVERSOS	m³	0,0165000	441,71	7,28
Composição Auxiliar	93358	SINAPI	ESCAVAÇÃO MANUAL DE VALA COM PROFUNDIDADE MENOR OU IGUAL A 1,30 M. AF_02/2021	MOVMT - MOVIMENTO DE TERRA	m³	0,2160000	68,79	14,85

Obra
U I FRANCISCO DE ASSIS NOBREGA: ORÇAMENTO BASE: AMPLIAÇÃO DE EDIFICAÇÃO 2023

Bancos
SINAPI - 07/2023 - Maranhão
SBC - 07/2023 - Maranhão
ORSE - 06/2023 - Sergipe
SEINFRA - 027 - Ceará

B.D.I.
29,16%

Encargos Sociais
Desonerado: embutido nos preços unitário dos insumos de mão de obra, de acordo com as bases.

Planilha Orçamentária Analítica

Composição Auxiliar	94969	SINAPI	CONCRETO FCK = 15MPA, TRAÇO 1:3,4:3,5 (EM MASSA SECA DE CIMENTO/ AREIA MÉDIA/ BRITA 1) - PREPARO MECÂNICO COM BETONEIRA 600 L. AF_05/2021	FUES - FUNDAÇÕES E ESTRUTURAS	m³	0,0180000	392,37	7,06		
Composição Auxiliar	6087	SINAPI	TAMPA EM CONCRETO ARMADO 60X60X5CM P/CX INSPECAO/FOSSA SEPTICA	INHI - INSTALAÇÕES HIDROS SANITÁRIAS	UN	1,0000000	36,04	36,04		
Insumo	00001379	SINAPI	CIMENTO PORTLAND COMPOSTO CP II-32	Material	KG	0,8000000	0,84	0,67		
Insumo	00007258	SINAPI	TIJOLO CERAMICO MACICO COMUM *5 X 10 X 20* CM (L X A X C)	Material	UN	75,8860000	0,73	55,39		
					MO sem LS =>	70,51	LS =>	0,00	MO com LS =>	70,51
					Valor do BDI =>	59,46			Valor com BDI =>	263,37
					Quant. =>	2,0000000	Preço Total =>	526,74		

14.3	Código	Banco	Descrição	Tipo	Und	Quant.	Valor Unit	Total		
Composição	1679	ORSE	Ponto de esgoto com tubo de pvc rígido soldável de Ø 40 mm (lavatórios, mictórios, ralos sifonados, etc...)	Tubos e Conexões de PVC Rígido Soldável para Esgoto	un	1,0000000	70,39	70,39		
Composição Auxiliar	10549	ORSE	Encargos Complementares - Servente	Provisórios	h	0,6500000	3,72	2,41		
Composição Auxiliar	10554	ORSE	Encargos Complementares - Encanador	Provisórios	h	0,6500000	3,63	2,35		
Insumo	138	ORSE	Adesivo pvc em frasco de 850 gramas kg	Material	tubo	0,0390000	72,41	2,82		
Insumo	1703	ORSE	Pasta lubrificante p/ pvc je kg	Material	kg	0,0900000	63,50	5,71		
Insumo	2036	ORSE	Solucao limpadora pvc l	Material	l	0,0600000	69,74	4,18		
Insumo	00002696	SINAPI	ENCANADOR OU BOMBEIRO HIDRAULICO	Mão de Obra	H	0,6500000	16,55	10,75		
Insumo	00003516	SINAPI	JOELHO PVC, SOLDAVEL, BB, 45 GRAUS, DN 40 MM, PARA ESGOTO PREDIAL	Material	UN	3,0000000	2,04	6,12		
Insumo	00003517	SINAPI	JOELHO PVC, SOLDAVEL, BB, 90 GRAUS, SEM ANEL, DN 40 MM, PARA ESGOTO PREDIAL SECUNDARIO	Material	UN	3,0000000	1,84	5,52		
Insumo	00003767	SINAPI	LIXA EM FOLHA PARA PAREDE OU MADEIRA, NUMERO 120 (COR VERMELHA)	Material	UN	0,2000000	0,89	0,17		
Insumo	00006111	SINAPI	SERVENTE DE OBRAS	Mão de Obra	H	0,6500000	11,70	7,60		
Insumo	00009835	SINAPI	TUBO PVC SERIE NORMAL, DN 40 MM, PARA ESGOTO PREDIAL (NBR 5688)	Material	M	4,0000000	5,69	22,76		
					MO sem LS =>	18,35	LS =>	0,00	MO com LS =>	18,35
					Valor do BDI =>	20,52			Valor com BDI =>	90,91
					Quant. =>	2,0000000	Preço Total =>	181,82		

14.4	Código	Banco	Descrição	Tipo	Und	Quant.	Valor Unit	Total		
Composição	1683	ORSE	Ponto de esgoto com tubo de pvc rígido soldável de Ø 100 mm (vaso sanitário)	Tubos e Conexões de PVC Rígido Soldável para Esgoto	pt	1,0000000	99,47	99,47		
Composição Auxiliar	10549	ORSE	Encargos Complementares - Servente	Provisórios	h	0,4000000	3,72	1,48		
Composição Auxiliar	10554	ORSE	Encargos Complementares - Encanador	Provisórios	h	0,4000000	3,63	1,45		
Insumo	138	ORSE	Adesivo pvc em frasco de 850 gramas kg	Material	tubo	0,0150000	72,41	1,08		
Insumo	00000013	SINAPI	ESTOPA	Material	KG	0,0500000	18,09	0,90		
Insumo	00002696	SINAPI	ENCANADOR OU BOMBEIRO HIDRAULICO	Mão de Obra	H	0,4000000	16,55	6,62		
Insumo	00003520	SINAPI	JOELHO PVC, SOLDAVEL, PB, 90 GRAUS, DN 100 MM, PARA ESGOTO PREDIAL	Material	UN	2,0000000	7,26	14,52		
Insumo	00006111	SINAPI	SERVENTE DE OBRAS	Mão de Obra	H	0,4000000	11,70	4,68		
Insumo	00009836	SINAPI	TUBO PVC SERIE NORMAL, DN 100 MM, PARA ESGOTO PREDIAL (NBR 5688)	Material	M	4,0000000	13,02	52,08		
Insumo	00010908	SINAPI	JUNCAO DE REDUCAO INVERTIDA, PVC SOLDAVEL, 100 X 50 MM, SERIE NORMAL PARA ESGOTO PREDIAL	Material	UN	1,0000000	16,66	16,66		
					MO sem LS =>	11,30	LS =>	0,00	MO com LS =>	11,30
					Valor do BDI =>	29,00			Valor com BDI =>	128,47
					Quant. =>	1,0000000	Preço Total =>	128,47		

14.5	Código	Banco	Descrição	Tipo	Und	Quant.	Valor Unit	Total		
Composição	98105	SINAPI	CAIXA DE GORDURA DUPLA (CAPACIDADE: 126 L), RETANGULAR, EM ALVENARIA COM TIJOLOS CERÂMICOS MACIÇOS, DIMENSÕES INTERNAS = 0,4X0,7 M, ALTURA INTERNA = 0,8 M. AF_12/2020	INHI - INSTALAÇÕES HIDROS SANITÁRIAS	UN	1,0000000	582,95	582,95		
Composição Auxiliar	100475	SINAPI	ARGAMASSA TRAÇO 1:3 (EM VOLUME DE CIMENTO E AREIA MÉDIA ÚMIDA) COM ADIÇÃO DE IMPERMEABILIZANTE, PREPARO MECÂNICO COM BETONEIRA 400 L. AF_08/2019	SEDI - SERVIÇOS DIVERSOS	m³	0,1456000	736,63	107,25		
Composição Auxiliar	101616	SINAPI	PREPARO DE FUNDO DE VALA COM LARGURA MENOR QUE 1,5 M (ACERTO DO SOLO NATURAL). AF_08/2020	MOVT - MOVIMENTO DE TERRA	m²	0,7000000	5,09	3,56		
Composição Auxiliar	87316	SINAPI	ARGAMASSA TRAÇO 1:4 (EM VOLUME DE CIMENTO E AREIA GROSSA ÚMIDA) PARA CHÁPISCO CONVENCIONAL, PREPARO MECÂNICO COM BETONEIRA 400 L. AF_08/2019	SEDI - SERVIÇOS DIVERSOS	m³	0,0195000	440,11	8,58		
Composição Auxiliar	88309	SINAPI	PEDREIRO COM ENCARGOS COMPLEMENTARES	SEDI - SERVIÇOS DIVERSOS	H	6,5499000	22,51	147,43		
Composição Auxiliar	88316	SINAPI	SERVENTE COM ENCARGOS COMPLEMENTARES	SEDI - SERVIÇOS DIVERSOS	H	5,1463000	17,39	89,49		
Composição Auxiliar	94970	SINAPI	CONCRETO FCK = 20MPA, TRAÇO 1:2,7:3 (EM MASSA SECA DE CIMENTO/ AREIA MÉDIA/ BRITA 1) - PREPARO MECÂNICO COM BETONEIRA 600 L. AF_05/2021	FUES - FUNDAÇÕES E ESTRUTURAS	m³	0,0502000	432,69	21,72		
Composição Auxiliar	97733	SINAPI	PEÇA RETANGULAR PRÉ-MOLDADA, VOLUME DE CONCRETO DE ATÉ 10 LITROS, TAXA DE AÇO APROXIMADA DE 30KG/M³. AF_01/2018	FUES - FUNDAÇÕES E ESTRUTURAS	m³	0,0112000	2.931,86	32,83		
Composição Auxiliar	97734	SINAPI	PEÇA RETANGULAR PRÉ-MOLDADA, VOLUME DE CONCRETO DE 10 A 30 LITROS, TAXA DE AÇO APROXIMADA DE 30KG/M³. AF_01/2018	FUES - FUNDAÇÕES E ESTRUTURAS	m³	0,0168000	2.558,28	42,97		
Insumo	00002692	SINAPI	DESMOLDANTE PROTETOR PARA FORMAS DE MADEIRA, DE BASE OLEOSA EMULSIONADA EM AGUA	Material	L	0,0041000	9,33	0,03		
Insumo	00004491	SINAPI	PONTALETE *7,5 X 7,5* CM EM PINUS, MISTA OU EQUIVALENTE DA REGIAO - BRUTA	Material	M	0,0888000	12,06	1,07		
Insumo	00004517	SINAPI	SARRAFO *2,5 X 7,5* CM EM PINUS, MISTA OU EQUIVALENTE DA REGIAO - BRUTA	Material	M	0,1056000	4,22	0,44		
Insumo	00005069	SINAPI	PREGO DE AÇO POLIDO COM CABECA 17 X 27 (2 1/2 X 11)	Material	KG	0,0094000	20,06	0,18		
Insumo	00006193	SINAPI	TABUA NAO APARELHADA *2,5 X 20* CM, EM MACARANDUBA, ANGELIM OU EQUIVALENTE DA REGIAO - BRUTA	Material	M	0,3312000	20,21	6,69		
Insumo	00007258	SINAPI	TIJOLO CERAMICO MACICO COMUM *5 X 10 X 20* CM (L X A X C)	Material	UN	165,3577000	0,73	120,71		
					MO sem LS =>	219,12	LS =>	0,00	MO com LS =>	219,12
					Valor do BDI =>	169,98			Valor com BDI =>	752,93

Obra
U I FRANCISCO DE ASSIS NOBREGA: ORÇAMENTO BASE: AMPLIAÇÃO DE
EDIFICAÇÃO 2023

Bancos
SINAPI - 07/2023 - Maranhão
SBC - 07/2023 - Maranhão
ORSE - 06/2023 - Sergipe
SEINFRA - 027 - Ceará

B.D.I.
29,16%

Encargos Sociais
Desonerado: embutido nos
preços unitário dos insumos de
mão de obra, de acordo com as
bases.

Planilha Orçamentária Analítica

Quant. => 1,0000000 Preço Total => 752,93

14.6	Código	Banco	Descrição	Tipo	Und	Quant.	Valor Unit	Total
Composição	95463	SINAPI	FOSSA SÉPTICA EM ALVENARIA DE TIJOLO CERÂMICO MACIÇO, DIMENSÕES EXTERNAS DE 1,90X1,10X1,40 M, VOLUME DE 1.500 LITROS, REVESTIDO INTERNAMENTE COM MASSA ÚNICA E IMPERMEABILIZANTE E COM TAMPA DE CONCRETO ARMADO COM ESPESSURA DE 8 CM	INHI - INSTALAÇÕES HIDROS SANITÁRIAS	UN	1,0000000	2.183,43	2.183,43
Composição Auxiliar	87547	SINAPI	MASSA ÚNICA, PARA RECEBIMENTO DE PINTURA, EM ARGAMASSA TRAÇO 1:2:8, PREPARO MECÂNICO COM BETONEIRA 400L, APLICADA MANUALMENTE EM FACES INTERNAS DE PAREDES, ESPESSURA DE 10MM, COM EXECUÇÃO DE TALISCAS. AF_06/2014	REVE - REVESTIMENTO E TRATAMENTO DE SUPERFÍCIES	m²	6,9440000	20,89	145,06
Composição Auxiliar	92423	SINAPI	MONTAGEM E DESMONTAGEM DE FÔRMA DE PILARES RETANGULARES E ESTRUTURAS SIMILARES, PÉ-DIREITO SIMPLES, EM CHAPA DE MADEIRA COMPENSADA RESINADA, 6 UTILIZAÇÕES. AF_09/2020	FUES - FUNDAÇÕES E ESTRUTURAS	m²	2,4200000	68,84	166,59
Composição Auxiliar	92917	SINAPI	ARMAÇÃO DE ESTRUTURAS DIVERSAS DE CONCRETO ARMADO, EXCETO VIGAS, PILARES, LAJES E FUNDAÇÕES, UTILIZANDO AÇO CA-50 DE 8,0 MM - MONTAGEM. AF_06/2022	FUES - FUNDAÇÕES E ESTRUTURAS	KG	26,3400000	13,52	356,11
Composição Auxiliar	94963	SINAPI	CONCRETO FCK = 15MPA, TRAÇO 1:3,4:3,5 (EM MASSA SECA DE CIMENTO/ AREIA MÉDIA/ BRITA 1) - PREPARO MECÂNICO COM BETONEIRA 400 L. AF_05/2021	FUES - FUNDAÇÕES E ESTRUTURAS	m³	0,3678400	396,66	145,90
Composição Auxiliar	72131	SINAPI	ALVENARIA EM TIJOLO CERAMICO MACICO 5X10X20CM 1 VEZ (ESPESSURA 20CM), ASSENTADO COM ARGAMASSA TRACO 1:2:8 (CIMENTO, CAL E AREIA)	PARE - PAREDES/PAINAIS	m²	6,9440000	193,15	1.341,23
Insumo	00000123	SINAPI	ADITIVO IMPERMEABILIZANTE DE PEGA NORMAL PARA ARGAMASSAS E CONCRETOS SEM ARMAÇAO, LIQUIDO E ISENTO DE CLORETOS	Material	L	2,9400000	9,71	28,54

MO sem LS => 518,77 LS => 0,00 MO com LS => 518,77
Valor do BDI => 636,68 Valor com BDI => 2.820,11
Quant. => 1,0000000 Preço Total => 2.820,11

14.7	Código	Banco	Descrição	Tipo	Und	Quant.	Valor Unit	Total
Composição	98094	SINAPI	SUMIDOURO RETANGULAR, EM ALVENARIA COM BLOCOS DE CONCRETO, DIMENSÕES INTERNAS: 0,8 X 1,4 X H=3,0 M, ÁREA DE INFILTRAÇÃO: 13,2 M² (PARA 5 CONTRIBUINTES). AF_12/2020	INHI - INSTALAÇÕES HIDROS SANITÁRIAS	UN	1,0000000	2.267,23	2.267,23
Composição Auxiliar	100475	SINAPI	ARGAMASSA TRAÇO 1:3 (EM VOLUME DE CIMENTO E AREIA MÉDIA ÚMIDA) COM ADIÇÃO DE IMPERMEABILIZANTE, PREPARO MECÂNICO COM BETONEIRA 400 L. AF_08/2019	SEDI - SERVIÇOS DIVERSOS	m³	0,2348000	736,63	172,96
Composição Auxiliar	101625	SINAPI	PREPARO DE FUNDO DE VALA COM LARGURA MAIOR OU IGUAL A 1,5 M E MENOR QUE 2,5 M, COM CAMADA DE AREIA, LANÇAMENTO MECANIZADO. AF_08/2020	MOVT - MOVIMENTO DE TERRA	m³	0,1870000	122,27	22,86
Composição Auxiliar	5678	SINAPI	RETROESCAVADEIRA SOBRE RODAS COM CARREGADEIRA, TRAÇÃO 4X4, POTÊNCIA LÍQ. 88 HP, CAÇAMBA CARREG. CAP. MÍN. 1 M3, CAÇAMBA RETRO CAP. 0,26 M3, PESO OPERACIONAL MÍN. 6.674 KG, PROFUNDIDADE ESCAVAÇÃO MÁX. 4,37 M - CHP DIURNO. AF_06/2014	CHOR - CUSTOS HORÁRIOS DE MÁQUINAS E EQUIPAMENTOS	CHP	0,1199000	119,24	14,29
Composição Auxiliar	5679	SINAPI	RETROESCAVADEIRA SOBRE RODAS COM CARREGADEIRA, TRAÇÃO 4X4, POTÊNCIA LÍQ. 88 HP, CAÇAMBA CARREG. CAP. MÍN. 1 M3, CAÇAMBA RETRO CAP. 0,26 M3, PESO OPERACIONAL MÍN. 6.674 KG, PROFUNDIDADE ESCAVAÇÃO MÁX. 4,37 M - CHI DIURNO. AF_06/2014	CHOR - CUSTOS HORÁRIOS DE MÁQUINAS E EQUIPAMENTOS	CHI	0,2443000	48,85	11,93
Composição Auxiliar	88309	SINAPI	PEDREIRO COM ENCARGOS COMPLEMENTARES	SEDI - SERVIÇOS DIVERSOS	H	15,9937000	22,51	360,01
Composição Auxiliar	88316	SINAPI	SERVENTE COM ENCARGOS COMPLEMENTARES	SEDI - SERVIÇOS DIVERSOS	H	12,5664000	17,39	218,52
Composição Auxiliar	89993	SINAPI	GRAUTEAMENTO VERTICAL EM ALVENARIA ESTRUTURAL. AF_09/2021	FUES - FUNDAÇÕES E ESTRUTURAS	m³	0,2242000	931,36	208,81
Composição Auxiliar	89995	SINAPI	GRAUTEAMENTO DE CINTA SUPERIOR OU DE VERGA EM ALVENARIA ESTRUTURAL. AF_09/2021	FUES - FUNDAÇÕES E ESTRUTURAS	m³	0,0800000	901,26	72,10
Composição Auxiliar	89996	SINAPI	ARMAÇÃO VERTICAL DE ALVENARIA ESTRUTURAL; DIÂMETRO DE 10,0 MM. AF_09/2021	FUES - FUNDAÇÕES E ESTRUTURAS	KG	7,4040000	10,56	78,18
Composição Auxiliar	89998	SINAPI	ARMAÇÃO DE CINTA DE ALVENARIA ESTRUTURAL; DIÂMETRO DE 10,0 MM. AF_09/2021	FUES - FUNDAÇÕES E ESTRUTURAS	KG	3,2084000	10,13	32,50
Composição Auxiliar	97734	SINAPI	PEÇA RETANGULAR PRÉ-MOLDADA, VOLUME DE CONCRETO DE 10 A 30 LITROS, TAXA DE AÇO APROXIMADA DE 30KG/M³. AF_01/2018	FUES - FUNDAÇÕES E ESTRUTURAS	m³	0,0252000	2.558,28	64,46
Composição Auxiliar	97735	SINAPI	PEÇA RETANGULAR PRÉ-MOLDADA, VOLUME DE CONCRETO DE 30 A 100 LITROS, TAXA DE AÇO APROXIMADA DE 30KG/M³. AF_01/2018	FUES - FUNDAÇÕES E ESTRUTURAS	m³	0,1260000	2.135,81	269,11
Insumo	00000660	SINAPI	CANAleta DE CONCRETO 19 X 19 X 19 CM (CLASSE C - NBR 6136)	Material	UN	27,3000000	2,88	78,62
Insumo	00004720	SINAPI	PEDRA BRITADA N. 0, OU PEDRISCO (4,8 A 9,5 MM) POSTO PEDREIRA/FORNECEDOR, SEM FRETE	Material	m³	0,3696000	89,35	33,02
Insumo	00025067	SINAPI	BLOCO DE CONCRETO ESTRUTURAL 19 X 19 X 39 CM, FBK 4,5 MPA (NBR 6136)	Material	UN	135,7467000	4,64	629,86

MO sem LS => 677,80 LS => 0,00 MO com LS => 677,80
Valor do BDI => 661,12 Valor com BDI => 2.928,35
Quant. => 1,0000000 Preço Total => 2.928,35

15	LOUÇAS E METAIS								9.677,44
15.1	Código	Banco	Descrição	Tipo	Und	Quant.	Valor Unit	Total	
Composição	94794	SINAPI	REGISTRO DE GAVETA BRUTO, LATÃO, ROSCÁVEL, 1 1/2", COM ACABAMENTO E CANOPLA CROMADOS - FORNECIMENTO E INSTALAÇÃO. AF_08/2021	INHI - INSTALAÇÕES HIDROS SANITÁRIAS	UN	1,0000000	133,78	133,78	
Composição Auxiliar	88248	SINAPI	AUXILIAR DE ENCANADOR OU BOMBEIRO HIDRÁULICO COM ENCARGOS COMPLEMENTARES	SEDI - SERVIÇOS DIVERSOS	H	0,3743000	17,48	6,54	
Composição Auxiliar	88267	SINAPI	ENCANADOR OU BOMBEIRO HIDRÁULICO COM ENCARGOS COMPLEMENTARES	SEDI - SERVIÇOS DIVERSOS	H	0,3743000	21,78	8,15	
Insumo	00003148	SINAPI	FITA VEDA ROSCA EM ROLOS DE 18 MM X 50 M (L X C)	Material	UN	0,0192000	14,38	0,27	
Insumo	00006015	SINAPI	REGISTRO GAVETA COM ACABAMENTO E CANOPLA CROMADOS, SIMPLES, BITOLA 1 1/2" (REF 1509)	Material	UN	1,0000000	118,82	118,82	

MO sem LS => 11,01 LS => 0,00 MO com LS => 11,01
Valor do BDI => 39,01 Valor com BDI => 172,79
Quant. => 2,0000000 Preço Total => 345,58

15.2	Código	Banco	Descrição	Tipo	Und	Quant.	Valor Unit	Total
Composição	86883	SINAPI	SIFÃO DO TIPO FLEXÍVEL EM PVC 1 X 1.1/2 - FORNECIMENTO E INSTALAÇÃO. AF_01/2020	INHI - INSTALAÇÕES HIDROS SANITÁRIAS	UN	1,0000000	11,16	11,16
Composição Auxiliar	88267	SINAPI	ENCANADOR OU BOMBEIRO HIDRÁULICO COM ENCARGOS COMPLEMENTARES	SEDI - SERVIÇOS DIVERSOS	H	0,0845000	21,78	1,84

Obra
U I FRANCISCO DE ASSIS NOBREGA: ORÇAMENTO BASE: AMPLIAÇÃO DE EDIFICAÇÃO 2023

Bancos
SINAPI - 07/2023 - Maranhão
SBC - 07/2023 - Maranhão
ORSE - 06/2023 - Sergipe
SEINFRA - 027 - Ceará

B.D.I.
29,16%

Encargos Sociais
Desonerado: embutido nos preços unitário dos insumos de mão de obra, de acordo com as bases.

Planilha Orçamentária Analítica

Composição Auxiliar Insumo	88316 SINAPI	SERVENTE COM ENCARGOS COMPLEMENTARES	SEDI - SERVIÇOS DIVERSOS	H	0,0266000	17,39	0,46
Insumo	00003146 SINAPI	FITA VEDA ROSCA EM ROLOS DE 18 MM X 10 M (L X C)	Material	UN	0,0332000	3,90	0,12
Insumo	00044945 SINAPI	SIFAO / TUBO SINFONADO EXTENSIVEL/SANFONADO, UNIVERSAL/ SIMPLES, ENTRE *50 A 70* CM, DE PLASTICO BRANCO	Material	UN	1,0000000	8,74	8,74

MO sem LS => 1,73 LS => 0,00 MO com LS => 1,73
Valor do BDI => 3,25 Valor com BDI => 14,41
Quant. => 1,0000000 Preço Total => 14,41

15.3	Código	Banco	Descrição	Tipo	Und	Quant.	Valor Unit	Total
Composição	86910	SINAPI	TORNEIRA CROMADA TUBO MÓVEL, DE PAREDE, 1/2 OU 3/4, PARA PIA DE COZINHA, PADRÃO MÉDIO - FORNECIMENTO E INSTALAÇÃO. AF_01/2020	INHI - INSTALAÇÕES HIDROS SANITÁRIAS	UN	1,0000000	134,86	134,86
Composição Auxiliar	88267	SINAPI	ENCANADOR OU BOMBEIRO HIDRÁULICO COM ENCARGOS COMPLEMENTARES	SEDI - SERVIÇOS DIVERSOS	H	0,1164000	21,78	2,53
Composição Auxiliar	88316	SINAPI	SERVENTE COM ENCARGOS COMPLEMENTARES	SEDI - SERVIÇOS DIVERSOS	H	0,0367000	17,39	0,63
Insumo	00003146	SINAPI	FITA VEDA ROSCA EM ROLOS DE 18 MM X 10 M (L X C)	Material	UN	0,0210000	3,90	0,08
Insumo	00011773	SINAPI	TORNEIRA METALICA CROMADA DE PAREDE, PARA COZINHA, BICA MOVEL, COM AREJADOR, 1/2 " OU 3/4 " (REF 1167 / 1168)	Material	UN	1,0000000	131,62	131,62

MO sem LS => 2,39 LS => 0,00 MO com LS => 2,39
Valor do BDI => 39,32 Valor com BDI => 174,18
Quant. => 2,0000000 Preço Total => 348,36

15.4	Código	Banco	Descrição	Tipo	Und	Quant.	Valor Unit	Total
Composição	96805	SINAPI	KIT CHASSI PEX, PRÉ-FABRICADO, PARA CHUVEIRO, INCLUSO QUADRO METÁLICO, TUBOS, REGISTROS DE PRESSÃO E CONEXÕES POR ANEL DESLIZANTE - FORNECIMENTO E INSTALAÇÃO. AF_02/2023	INHI - INSTALAÇÕES HIDROS SANITÁRIAS	UN	1,0000000	187,18	187,18
Composição Auxiliar	88248	SINAPI	AUXILIAR DE ENCANADOR OU BOMBEIRO HIDRÁULICO COM ENCARGOS COMPLEMENTARES	SEDI - SERVIÇOS DIVERSOS	H	0,4094000	17,48	7,15
Composição Auxiliar	88267	SINAPI	ENCANADOR OU BOMBEIRO HIDRÁULICO COM ENCARGOS COMPLEMENTARES	SEDI - SERVIÇOS DIVERSOS	H	0,6141000	21,78	13,37
Insumo	00039353	SINAPI	KIT CHUVEIRO, INSTAL. PEX, QUADRO METALICO C/ 2 TRAVESSAS, SUPERIOR C/ ESPERA P/ CHUVEIRO, INFERIOR C/ 2 REGISTROS DE PRESSAO 1/2 ", *390* X *900* MM (L X H), CONEXAO COM ANEL DESLIZANTE (CONJUNTO COMPLETO)	Material	UN	1,0000000	166,66	166,66

MO sem LS => 15,49 LS => 0,00 MO com LS => 15,49
Valor do BDI => 54,58 Valor com BDI => 241,76
Quant. => 1,0000000 Preço Total => 241,76

15.5	Código	Banco	Descrição	Tipo	Und	Quant.	Valor Unit	Total
Composição	190905	SBC	TANQUE DUPLO DE GRANITO SINTETICO 1,00x 51cm C/ METAIS	APARELHOS SANITARIOS	UN	1,0000000	1.016,22	1.016,22
Composição Auxiliar	88248	SINAPI	AUXILIAR DE ENCANADOR OU BOMBEIRO HIDRÁULICO COM ENCARGOS COMPLEMENTARES	SEDI - SERVIÇOS DIVERSOS	H	3,1200000	17,48	54,53
Composição Auxiliar	88267	SINAPI	ENCANADOR OU BOMBEIRO HIDRÁULICO COM ENCARGOS COMPLEMENTARES	SEDI - SERVIÇOS DIVERSOS	H	2,8180000	21,78	61,37
Insumo	000050	SBC	CIMENTO PORTLAND CP III 32RS NBR 11578 (quilo)	Material	KG	4,0000000	0,84	3,36
Insumo	000100	SBC	AREIA GROSSA LAVADA	Material	m³	0,0010000	65,84	0,06
Insumo	001100	SBC	CIMENTO DIRECIONAL BRANCO (SACO 1 QUILOGRAMA)	Material	KG	1,2000000	5,62	6,74
Insumo	003829	SBC	TORNEIRA PARA TANQUE REF.1133 CROMADA 1/2"	Material	UN	2,0000000	131,90	263,80
Insumo	004636	SBC	FITA TEFLON VEDA ROSCA 18mm x 25m	Material	M	0,8000000	0,19	0,15
Insumo	017084	SBC	SIFAO PARA TANQUE 1.1/4" x 1.1/2" BOGNAR	Material	UN	2,0000000	151,90	303,80
Insumo	033134	SBC	VALVULA INOXIDAVEL LONGA PARA TANQUE 2.1/2"x1.1/4"	Material	UN	1,0000000	71,21	71,21
Insumo	037084	SBC	TANQUE DUPLO DE GRANITO SINTETICO PREMIUM 1,00x0,60m	Material	UN	1,0000000	251,20	251,20

MO sem LS => 86,69 LS => 0,00 MO com LS => 86,69
Valor do BDI => 296,32 Valor com BDI => 1.312,54
Quant. => 1,0000000 Preço Total => 1.312,54

15.6	Código	Banco	Descrição	Tipo	Und	Quant.	Valor Unit	Total
Composição	86936	SINAPI	CUBA DE EMBUTIR DE AÇO INOXIDÁVEL MÉDIA, INCLUSO VÁLVULA TIPO AMERICANA E SIFÃO TIPO GARRAFA EM METAL CROMADO - FORNECIMENTO E INSTALAÇÃO. AF_01/2020	INHI - INSTALAÇÕES HIDROS SANITÁRIAS	UN	1,0000000	553,59	553,59
Composição Auxiliar	86878	SINAPI	VÁLVULA EM METAL CROMADO TIPO AMERICANA 3.1/2 X 1.1/2 PARA PIA - FORNECIMENTO E INSTALAÇÃO. AF_01/2020	INHI - INSTALAÇÕES HIDROS SANITÁRIAS	UN	1,0000000	90,07	90,07
Composição Auxiliar	86881	SINAPI	SIFÃO DO TIPO GARRAFA EM METAL CROMADO 1 X 1.1/2 - FORNECIMENTO E INSTALAÇÃO. AF_01/2020	INHI - INSTALAÇÕES HIDROS SANITÁRIAS	UN	1,0000000	256,93	256,93
Composição Auxiliar	86900	SINAPI	CUBA DE EMBUTIR RETANGULAR DE AÇO INOXIDÁVEL, 46 X 30 X 12 CM - FORNECIMENTO E INSTALAÇÃO. AF_01/2020	INHI - INSTALAÇÕES HIDROS SANITÁRIAS	UN	1,0000000	206,59	206,59

MO sem LS => 19,02 LS => 0,00 MO com LS => 19,02
Valor do BDI => 161,42 Valor com BDI => 715,01
Quant. => 2,0000000 Preço Total => 1.430,02

15.7	Código	Banco	Descrição	Tipo	Und	Quant.	Valor Unit	Total
Composição	190429	SBC	BANCADA EM GRANITO CINZA ANDORINHA	APARELHOS SANITARIOS	m²	1,0000000	481,50	481,50
Composição Auxiliar	88243	SINAPI	AJUDANTE ESPECIALIZADO COM ENCARGOS COMPLEMENTARES	SEDI - SERVIÇOS DIVERSOS	H	0,7580000	17,92	13,58
Composição Auxiliar	88274	SINAPI	MARMORISTA/GRANITEIRO COM ENCARGOS COMPLEMENTARES	SEDI - SERVIÇOS DIVERSOS	H	0,7580000	22,40	16,97
Insumo	000050	SBC	CIMENTO PORTLAND CP III 32RS NBR 11578 (quilo)	Material	KG	4,6000000	0,84	3,86
Insumo	000100	SBC	AREIA GROSSA LAVADA	Material	m³	0,0010000	65,84	0,06
Insumo	001100	SBC	CIMENTO DIRECIONAL BRANCO (SACO 1 QUILOGRAMA)	Material	KG	1,8200000	5,62	10,22
Insumo	004612	SBC	APOIO EM MAO FRANCESA EM ACO INOXIDAVEL 304 25cm	Material	UN	2,0000000	121,28	242,56
Insumo	008184	SBC	GRANITO CINZA ANDORINHA 3cm	Material	m²	1,0500000	185,00	194,25

Obra
U I FRANCISCO DE ASSIS NOBREGA: ORÇAMENTO BASE: AMPLIAÇÃO DE
EDIFICAÇÃO 2023

Bancos
SINAPI - 07/2023 - Maranhão
SBC - 07/2023 - Maranhão
ORSE - 06/2023 - Sergipe
SEINFRA - 027 - Ceará

B.D.I.
29,16%

Encargos Sociais
Desonerado: embutido nos
preços unitário dos insumos de
mão de obra, de acordo com as
bases.

Planilha Orçamentária Analítica

MO sem LS => 22,19 LS => 0,00 MO com LS => 22,19
Valor do BDI => 140,40 Valor com BDI => 621,90
Quant. => 7,2000000 Preço Total => 4.477,68

15.8	Código	Banco	Descrição	Tipo	Und	Quant.	Valor Unit	Total
Composição	12290	ORSE	Lavatório com bancada em granito cinza andorinha, e = 2cm, dim 0.80x0.60, com 01 cuba de louça de embutir, sifão cromado, válvula cromada, torneira cromada, inclusive rodopia 10 cm, assentada.	Louças e Metais Sanitários	un	1,0000000	1.166,84	1.166,84
Composição Auxiliar	10549	ORSE	Encargos Complementares - Servente	Provisórios	h	2,0000000	3,72	7,44
Composição Auxiliar	10550	ORSE	Encargos Complementares - Pedreiro	Provisórios	h	2,0000000	3,57	7,14
Composição Auxiliar	10554	ORSE	Encargos Complementares - Encanador	Provisórios	h	2,0000000	3,63	7,26
Insumo	12051	ORSE	Testeira em granito cinza andorinha, l=4 cm (de topo) - fornecimento e colocação m	Material	m	2,0000000	37,26	74,52
Insumo	12056	ORSE	Rasgo em bancada de mármore ou granito para colocação de cuba un	Material	un	1,0000000	126,36	126,36
Insumo	12057	ORSE	Furo em bancada de mármore ou granito para colocação de torneira ou válvula un	Material	un	1,0000000	18,95	18,95
Insumo	2257	ORSE	Torneira para lavatório cromada, DECA, linha targa 1190C40 ou similar un	Material	un	1,0000000	96,88	96,88
Insumo	2384	ORSE	Válvula de escoamento para lavatório, DECA 1602C ou similar un	Material	un	1,0000000	52,68	52,68
Insumo	2585	ORSE	Tampo/bancada de granito cinza andorinha, e=2cm m2	Material	m²	0,4800000	491,94	236,13
Insumo	718	ORSE	Cuba de embutir oval branca (Deca - ref. L-37 ou similar) un	Material	un	1,0000000	72,90	72,90
Insumo	7479	ORSE	Rodopia em granito cinza andorinha, l=10cm, e=2cm, com acabamento aboleado m	Material	m	0,8000000	61,09	48,87
Insumo	9964	ORSE	Perfil Alumínio, Tubo Retangular 50,80mm x 25,40mm x 1,20mm (0,484kg/m) m	Material	kg	1,2000000	17,97	21,56
Insumo	00002696	SINAPI	ENCANADOR OU BOMBEIRO HIDRAULICO	Mão de Obra	H	2,0000000	16,55	33,10
Insumo	00004750	SINAPI	PEDREIRO	Mão de Obra	H	2,0000000	16,55	33,10
Insumo	00006111	SINAPI	SERVENTE DE OBRAS	Mão de Obra	H	2,0000000	11,70	23,40
Insumo	00006136	SINAPI	SIFAO EM METAL CROMADO PARA PIA OU LAVATORIO, 1 X 1.1/2 "	Material	UN	1,0000000	249,37	249,37
Insumo	00011683	SINAPI	ENGATE / RABICHO FLEXIVEL INOX 1/2 " X 30 CM	Material	UN	1,0000000	57,18	57,18

MO sem LS => 89,60 LS => 0,00 MO com LS => 89,60
Valor do BDI => 340,25 Valor com BDI => 1.507,09
Quant. => 1,0000000 Preço Total => 1.507,09

16	Código	Banco	Descrição	Tipo	Und	Quant.	Valor Unit	Total
16.1	210023	SBC	LIMPEZA FINAL DE OBRAS	LIMPEZA	m²	1,0000000	31,23	31,23
Composição	88316	SINAPI	SERVENTE COM ENCARGOS COMPLEMENTARES	SEDI - SERVIÇOS DIVERSOS	H	1,7770000	17,39	30,90
Insumo	001500	SBC	ESTOPA COMUM EMBALAGEM 200 GRAMAS	Material	UN	0,0900000	3,72	0,33

MO sem LS => 21,25 LS => 0,00 MO com LS => 21,25
Valor do BDI => 9,10 Valor com BDI => 40,33
Quant. => 300,0000000 Preço Total => 12.099,00

Total sem BDI 239.625,73
Total do BDI 69.849,14
Total Geral 309.474,87

Obra
U I FRANCISCO DE ASSIS NOBREGA: ORÇAMENTO BASE: AMPLIAÇÃO DE EDIFICAÇÃO 2023

Bancos
SINAPI - 07/2023 - Maranhão
SBC - 07/2023 - Maranhão
ORSE - 06/2023 - Sergipe
SEINFRA - 027 - Ceará

B.D.I.
29,16%

Encargos Sociais
Desonerado: embutido nos preços unitário dos insumos de mão de obra, de acordo com as bases.

Curva ABC de Serviços

Código	Banco	Descrição	Tipo	Und	Quant.	Valor Unit	Total	Peso (%)	Peso Acumulado (%)
72110	SINAPI	ESTRUTURA METALICA EM TESOURAS OU TRELICAS, VAO LIVRE DE 12M, FORNECIMENTO E MONTAGEM, NAO SENDO CONSIDERADOS OS FECHAMENTOS METALICOS, AS COLUNAS, OS SERVICOS GERAIS EM ALVENARIA E CONCRETO, AS TELHAS DE COBERTURA E A PINTURA DE ACABAMENTO	COBE - COBERTURA	m²	287,02	184,05	52.826,03	17,07	17,07
96486	SINAPI	FORRO DE PVC, LISO, PARA AMBIENTES COMERCIAIS, INCLUSIVE ESTRUTURA DE FIXAÇÃO. AF_05/2017_P	REVE - REVESTIMENTO E TRATAMENTO DE SUPERFÍCIES	m²	287,02	113,14	32.473,44	10,49	27,56
95952	SINAPI	(COMPOSIÇÃO REPRESENTATIVA) EXECUÇÃO DE ESTRUTURAS DE CONCRETO ARMADO CONVENCIONAL, PARA EDIFICAÇÃO HABITACIONAL MULTIFAMILIAR (PRÉDIO), FCK = 25 MPA. AF_01/2017: PILARES/ VIGAMENTO SUPERIOR E VIGAMENTO DE AMARRAÇÃO DO PLATIBANDA	FUES - FUNDAÇÕES E ESTRUTURAS	m³	9,58	2.914,71	27.922,92	9,02	36,59
89171	SINAPI	(COMPOSIÇÃO REPRESENTATIVA) DO SERVIÇO DE REVESTIMENTO CERÂMICO PARA PISO COM PLACAS TIPO ESMALTADA EXTRA DE DIMENSÕES 35X35 CM, PARA EDIFICAÇÃO HABITACIONAL UNIFAMILIAR (CASA) E EDIFICAÇÃO PÚBLICA PADRÃO. AF_11/2014	PISO - PISOS	m²	287,02	81,02	23.254,36	7,51	44,10
CPU 007.7	Próprio	ADMINISTRAÇÃO LOCAL	ASTU - ASSENTAMENTO DE TUBOS E PECAS	MÊS	3,0	5.034,99	15.104,97	4,88	48,98
94445	SINAPI	TELHAMENTO COM TELHA CERÂMICA CAPA-CANAL, TIPO PLAN, COM ATÉ 2 ÁGUAS, INCLUSO TRANSPORTE VERTICAL. AF_07/2019	COBE - COBERTURA	m²	287,02	51,32	14.729,86	4,76	53,74
210023	SBC	LIMPEZA FINAL DE OBRAS	LIMPEZA	m²	300,0	40,33	12.099,00	3,91	57,65
87265	SINAPI	REVESTIMENTO CERÂMICO PARA PAREDES INTERNAS COM PLACAS TIPO ESMALTADA EXTRA DE DIMENSÕES 20X20 CM APLICADAS NA ALTURA INTEIRA DAS PAREDES. AF_02/2023_PE	REVE - REVESTIMENTO E TRATAMENTO DE SUPERFÍCIES	m²	136,11	85,86	11.686,40	3,78	61,43
3395	ORSE	Ponto de luz em teto ou parede, com eletroduto de pvc flexível sanfonado embutido Ø 3/4"	Conversão InfoWOrca	un	34,0	326,12	11.088,08	3,58	65,01
89168	SINAPI	(COMPOSIÇÃO REPRESENTATIVA) DO SERVIÇO DE ALVENARIA DE VEDAÇÃO DE BLOCOS VAZADOS DE CERÂMICA DE 9X19X19CM (ESPESSURA 9CM), PARA EDIFICAÇÃO HABITACIONAL UNIFAMILIAR (CASA) E EDIFICAÇÃO PÚBLICA PADRÃO. AF_11/2014	PARE - PAREDES/PAINEIS	m²	97,2	113,42	11.024,42	3,56	68,57
87620	SINAPI	CONTRAPISO EM ARGAMASSA TRAÇO 1:4 (CIMENTO E AREIA), PREPARO MECÂNICO COM BETONEIRA 400 L, APLICADO EM ÁREAS SECAS SOBRE LAJE, ADERIDO, ESPESSURA 2CM. AF_06/2014	PISO - PISOS	m²	287,02	36,65	10.519,28	3,40	71,97
94226	SINAPI	SUBCOBERTURA COM MANTA PLÁSTICA REVESTIDA POR PELÍCULA DE ALUMÍNIO, INCLUSO TRANSPORTE VERTICAL. AF_07/2019	COBE - COBERTURA	m²	287,02	24,96	7.164,01	2,31	74,28
88497	SINAPI	APLICAÇÃO E LIXAMENTO DE MASSA LÁTEX EM PAREDES, DUAS DEMÃOS. AF_06/2014	PINT - PINTURAS	m²	305,04	18,81	5.737,80	1,85	76,14
100690	SINAPI	KIT DE PORTA DE MADEIRA FRISADA, SEMI-OCA (LEVE OU MÉDIA), PADRÃO POPULAR, 80X210CM, ESPESSURA DE 3,5CM, ITENS INCLUSOS: DOBRADIÇAS, MONTAGEM E INSTALAÇÃO DE BATENTE, FECHADURA COM EXECUÇÃO DO FURO - FORNECIMENTO E INSTALAÇÃO. AF_12/2019	ESQV - ESQUADRIAS/FERRAGENS/VIDROS	UN	5,0	1.064,65	5.323,25	1,72	77,86
190429	SBC	BANCADA EM GRANITO CINZA ANDORINHA	APARELHOS SANITARIOS	m²	8,46	621,90	5.261,27	1,70	79,56
94570	SINAPI	JANELA DE ALUMÍNIO DE CORRER COM 2 FOLHAS PARA VIDROS, COM VIDROS, BATENTE, ACABAMENTO COM ACETATO OU BRILHANTE E FERRAGENS. EXCLUSIVE ALIZAR E CONTRAMARCO. FORNECIMENTO E INSTALAÇÃO. AF_12/2019	ESQV - ESQUADRIAS/FERRAGENS/VIDROS	m²	9,66	478,66	4.623,85	1,49	81,05
88489	SINAPI	APLICAÇÃO MANUAL DE PINTURA COM TINTA LÁTEX ACRÍLICA EM PAREDES, DUAS DEMÃOS. AF_06/2014	PINT - PINTURAS	m²	305,04	14,75	4.499,34	1,45	82,51
022378	SBC	DEMOLICAO MANUAL DE CONCRETO SIMPLES	DEMOLICOES	m³	20,0	171,58	3.431,60	1,11	83,62
111313	SBC	PORTA CHAPA DE ACO ENROLAR TIPO TIJOLINHO	ESQUADRIAS DE FERRO	m²	2,0	1.662,99	3.325,98	1,07	84,69
3298	ORSE	Ponto de tomada 2p+t, ABNT, de embutir, 10 A, com eletroduto de pvc flexível sanfonado embutido Ø 3/4", fio rígido 2,5mm² (fio 12), inclusive placa em pvc e aterramento	Conversão InfoWOrca	pt	12,0	262,00	3.144,00	1,02	85,71
98094	SINAPI	SUMIDOURO RETANGULAR, EM ALVENARIA COM BLOCOS DE CONCRETO, DIMENSÕES INTERNAS: 0,8 X 1,4 X H=3,0 M, ÁREA DE INFILTRAÇÃO: 13,2 M² (PARA 5 CONTRIBUINTES). AF_12/2020	INHI - INSTALAÇÕES HIDROS SANITÁRIAS	UN	1,0	2.928,35	2.928,35	0,95	86,65
87553	SINAPI	EMBOÇO, PARA RECEBIMENTO DE CERÂMICA, EM ARGAMASSA TRAÇO 1:2:8, PREPARO MECÂNICO COM BETONEIRA 400L, APLICADO MANUALMENTE EM FACES INTERNAS DE PAREDES, PARA AMBIENTE COM ÁREA MAIOR QUE 10M2, ESPESSURA DE 10MM, COM EXECUÇÃO DE TALISCAS. AF_06/2014	REVE - REVESTIMENTO E TRATAMENTO DE SUPERFÍCIES	m²	136,11	21,41	2.914,11	0,94	87,59
74209/001	SINAPI	PLACA DE OBRA EM CHAPA DE ACO GALVANIZADO	CANT - CANTEIRO DE OBRAS	m²	6,0	476,08	2.856,48	0,92	88,52
95463	SINAPI	FOSSA SÉPTICA EM ALVENARIA DE TIJOLO CERÂMICO MACIÇO, DIMENSÕES EXTERNAS DE 1,90X1,10X1,40 M, VOLUME DE 1.500 LITROS, REVESTIDO INTERNAMENTE COM MASSA ÚNICA E IMPERMEABILIZANTE E COM TAMPA DE CONCRETO ARMADO COM ESPESSURA DE 8 CM	INHI - INSTALAÇÕES HIDROS SANITÁRIAS	UN	1,0	2.820,11	2.820,11	0,91	89,43
74077/001	SINAPI	LOCAÇÃO CONVENCIONAL DE OBRA, ATRAVÉS DE GABARITO DE TABUAS CORRIDAS PONTALETADAS, SEM REAPROVEITAMENTO	SERT - SERVIÇOS TÉCNICOS	m²	115,99	17,21	1.996,18	0,65	90,07
87547	SINAPI	MASSA ÚNICA, PARA RECEBIMENTO DE PINTURA, EM ARGAMASSA TRAÇO 1:2:8, PREPARO MECÂNICO COM BETONEIRA 400L, APLICADA MANUALMENTE EM FACES INTERNAS DE PAREDES, ESPESSURA DE 10MM, COM EXECUÇÃO DE TALISCAS. AF_06/2014	REVE - REVESTIMENTO E TRATAMENTO DE SUPERFÍCIES	m²	58,29	26,98	1.572,66	0,51	90,58
12290	ORSE	Lavatório com bancada em granito cinza andorinha, e = 2cm, dim 0.80x0.60, com 01 cuba de louça de embutir, sifão cromado, válvula cromada, torneira cromada, inclusive rodopia 10 cm, assentada.	Louças e Metais Sanitários	un	1,0	1.507,09	1.507,09	0,49	91,07
91926	SINAPI	CABO DE COBRE FLEXÍVEL ISOLADO, 2,5 MM², ANTI-CHAMA 450/750 V, PARA CIRCUITOS TERMINAIS - FORNECIMENTO E INSTALAÇÃO. AF_12/2015	INEL - INSTALAÇÃO ELÉTRICA/ELETRIFICAÇÃO E ILUMINAÇÃO EXTERNA	M	300,0	5,02	1.506,00	0,49	91,56
86936	SINAPI	CUBA DE EMBUTIR DE AÇO INOXIDÁVEL MÉDIA, INCLUSO VÁLVULA TIPO AMERICANA E SIFÃO TIPO GARRAFA EM METAL CROMADO - FORNECIMENTO E INSTALAÇÃO. AF_01/2020	INHI - INSTALAÇÕES HIDROS SANITÁRIAS	UN	2,0	715,01	1.430,02	0,46	92,02
97589	SINAPI	LUMINÁRIA TIPO PLAFON EM PLÁSTICO, DE SOBREPOR, COM 1 LÂMPADA FLUORESCENTE DE 15 W, SEM REATOR - FORNECIMENTO E INSTALAÇÃO. AF_02/2020	INEL - INSTALAÇÃO ELÉTRICA/ELETRIFICAÇÃO E ILUMINAÇÃO EXTERNA	UN	30,0	47,63	1.428,90	0,46	92,48
3278	ORSE	Ponto de interruptor 01 seção (1 s) embutido com eletroduto de pvc flexível sanfonado Ø 3/4"	Conversão InfoWOrca	pt	6,0	236,95	1.421,70	0,46	92,94
88485	SINAPI	APLICAÇÃO DE FUNDO SELADOR ACRÍLICO EM PAREDES, UMA DEMÃO. AF_06/2014	PINT - PINTURAS	m²	305,04	4,64	1.415,38	0,46	93,40

Obra
U I FRANCISCO DE ASSIS NOBREGA: ORÇAMENTO BASE: AMPLIAÇÃO DE EDIFICAÇÃO 2023

Bancos
SINAPI - 07/2023 - Maranhão
SBC - 07/2023 - Maranhão
ORSE - 06/2023 - Sergipe
SEINFRA - 027 - Ceará

B.D.I.
29,16%

Encargos Sociais
Desonerado: embutido nos preços unitário dos insumos de mão de obra, de acordo com as bases.

Curva ABC de Serviços

Código	Banco	Descrição	Tipo	Und	Quant.	Valor Unit	Total	Peso (%)	Peso Acumulado (%)
00006077	SINAPI	ARGILA OU BARRO PARA ATERRO/REATERRO (RETIRADO NA JAZIDA, SEM TRANSPORTE)	Material	m³	28,99	47,15	1.366,87	0,44	93,84
190905	SBC	TANQUE DUPLO DE GRANITO SINTETICO 1,00x 51cm C/ METAIS	APARELHOS SANITARIOS	UN	1,0	1.312,54	1.312,54	0,42	94,26
91873	SINAPI	ELETRODUTO RÍGIDO ROSCÁVEL, PVC, DN 40 MM (1 1/4"), PARA CIRCUITOS TERMINAIS, INSTALADO EM PAREDE - FORNECIMENTO E INSTALAÇÃO. AF_12/2015	INEL - INSTALAÇÃO ELÉTRICA/ELETRIFICAÇÃO E ILUMINAÇÃO EXTERNA	M	50,0	25,05	1.252,50	0,40	94,67
87879	SINAPI	CHAPISCO APLICADO EM ALVENARIAS E ESTRUTURAS DE CONCRETO INTERNAS, COM COLHER DE PEDREIRO. ARGAMASSA TRAÇO 1:3 COM PREPARO EM BETONEIRA 400L. AF_06/2014	REVE - REVESTIMENTO E TRATAMENTO DE SUPERFÍCIES	m²	194,4	4,92	956,44	0,31	94,98
3292	ORSE	Ponto de tomada 3p para ar condicionado até 3000 va, com eletroduto de pvc rígido embutido Ø 3/4", incluindo conjunto astop/30a-220v, inclusive aterramento	Conversão InfoWOrca	pt	2,0	389,24	778,48	0,25	95,23
93182	SINAPI	VERGA PRÉ-MOLDADA PARA JANELAS COM ATÉ 1,5 M DE VÃO. AF_03/2016	FUES - FUNDAÇÕES E ESTRUTURAS	M	12,0	63,12	757,44	0,24	95,47
98105	SINAPI	CAIXA DE GORDURA DUPLA (CAPACIDADE: 126 L), RETANGULAR, EM ALVENARIA COM TIJOLOS CERÂMICOS MACIÇOS, DIMENSÕES INTERNAS = 0,4X0,7 M, ALTURA INTERNA = 0,8 M. AF_12/2020	INHI - INSTALAÇÕES HIDROS SANITÁRIAS	UN	1,0	752,93	752,93	0,24	95,72
93358	SINAPI	ESCAVAÇÃO MANUAL DE VALA COM PROFUNDIDADE MENOR OU IGUAL A 1,30 M. AF_02/2021	MOVT - MOVIMENTO DE TERRA	m³	8,12	88,84	721,38	0,23	95,95
93188	SINAPI	VERGA MOLDADA IN LOCO EM CONCRETO PARA PORTAS COM ATÉ 1,5 M DE VÃO. AF_03/2016	FUES - FUNDAÇÕES E ESTRUTURAS	M	6,0	115,61	693,66	0,22	96,17
100659	SINAPI	ALIZAR DE 5X1,5CM PARA PORTA FIXADO COM PREGOS, PADRÃO MÉDIO - FORNECIMENTO E INSTALAÇÃO. AF_12/2019	ESQV - ESQUADRIAS/FERRAGENS/VIDROS	M	50,0	13,44	672,00	0,22	96,39
74133/002	SINAPI	EMASSAMENTO COM MASSA A OLEO, DUAS DEMAOS	PINT - PINTURAS	m²	21,0	31,76	666,96	0,22	96,60
92002	SINAPI	TOMADA MÉDIA DE EMBUTIR (2 MÓDULOS), 2P+T 10 A, SEM SUPORTE E SEM PLACA - FORNECIMENTO E INSTALAÇÃO. AF_12/2015	INEL - INSTALAÇÃO ELÉTRICA/ELETRIFICAÇÃO E ILUMINAÇÃO EXTERNA	UN	12,0	55,40	664,80	0,21	96,82
94221	SINAPI	CUMEEIRA PARA TELHA CERÂMICA EMBOÇADA COM ARGAMASSA TRAÇO 1:2:9 (CIMENTO, CAL E AREIA) PARA TELHADOS COM ATÉ 2 ÁGUAS, INCLUSO TRANSPORTE VERTICAL. AF_07/2019	COBE - COBERTURA	M	24,0	27,26	654,24	0,21	97,03
94962	SINAPI	CONCRETO MAGRO PARA LASTRO, TRAÇO 1:4,5:4,5 (EM MASSA SECA DE CIMENTO/ AREIA MÉDIA/ BRITA 1) - PREPARO MECÂNICO COM BETONEIRA 400 L. AF_05/2021	FUES - FUNDAÇÕES E ESTRUTURAS	m³	1,35	448,61	605,62	0,20	97,23
97608	SINAPI	LUMINÁRIA ARANDELA TIPO TARTARUGA, COM GRADE, DE SOBREPOR, COM 1 LÂMPADA FLUORESCENTE DE 15 W, SEM REATOR - FORNECIMENTO E INSTALAÇÃO. AF_02/2020	INEL - INSTALAÇÃO ELÉTRICA/ELETRIFICAÇÃO E ILUMINAÇÃO EXTERNA	UN	4,0	149,24	596,96	0,19	97,42
93198	SINAPI	CONTRAVERGA MOLDADA IN LOCO COM UTILIZAÇÃO DE BLOCOS CANALETA PARA VÃOS DE ATÉ 1,5 M DE COMPRIMENTO. AF_03/2016	FUES - FUNDAÇÕES E ESTRUTURAS	M	12,0	48,12	577,44	0,19	97,61
73739/001	SINAPI	PINTURA ESMALTE ACETINADO EM MADEIRA, DUAS DEMAOS	PINT - PINTURAS	m²	21,0	27,20	571,20	0,18	97,79
022664	SBC	RETIRADA DE ESQUADRIAS DE JANELA	DEMOLICOES	UN	5,0	113,71	568,55	0,18	97,97
97622	SINAPI	DEMOLIÇÃO DE ALVENARIA DE BLOCO FURADO, DE FORMA MANUAL, SEM REAPROVEITAMENTO. AF_12/2017	SERP - SERVIÇOS PRELIMINARES	m³	9,0	58,74	528,66	0,17	98,15
74104/001	SINAPI	CAIXA DE INSPEÇÃO EM ALVENARIA DE TIJOLO MACIÇO 60X60X60CM, REVESTIDA INTERNAMENTE COM BARRA LISA (CIMENTO E AREIA, TRAÇO 1:4) E=2,0CM, COM TAMPA PRÉ-MOLDADA DE CONCRETO E FUNDO DE CONCRETO 15MPA TIPO C - ESCAVAÇÃO E CONFECÇÃO	INHI - INSTALAÇÕES HIDROS SANITÁRIAS	UN	2,0	263,37	526,74	0,17	98,32
72887	SINAPI	TRANSPORTE COMERCIAL COM CAMINHAO BASCULANTE 6 M3, RODOVIA PAVIMENTADA - 5KM	MOVT - MOVIMENTO DE TERRA	M3XKM	289,9	1,52	440,64	0,14	98,46
89865	SINAPI	TUBO, PVC, SOLDÁVEL, DN 25MM, INSTALADO EM DRENO DE AR-CONDICIONADO - FORNECIMENTO E INSTALAÇÃO. AF_12/2014	INHI - INSTALAÇÕES HIDROS SANITÁRIAS	M	24,0	18,05	433,20	0,14	98,60
052703	SBC	PONTO DE AGUA FRIA PARA CUBAS DE PIA	INSTALACOES HIDRAULICAS - AGUA	UN	3,0	142,08	426,24	0,14	98,74
98524	SINAPI	LIMPEZA MANUAL DE VEGETAÇÃO EM TERRENO COM ENXADA. AF_05/2018	URBA - URBANIZAÇÃO	m²	128,0	3,21	410,88	0,13	98,87
052711	SBC	PONTO DE AGUA FRIA PARA BEBEDOURO	INSTALACOES HIDRAULICAS - AGUA	UN	1,0	398,83	398,83	0,13	99,00
74106/001	SINAPI	IMPERMEABILIZACAO DE ESTRUTURAS ENTERRADAS, COM TINTA ASFALTICA, DUAS DEMAOS.	IMPE - IMPERMEABILIZAÇÕES E PROTEÇÕES DIVERSAS	m²	21,68	16,32	353,81	0,11	99,11
86910	SINAPI	TORNEIRA CROMADA TUBO MÓVEL, DE PAREDE, 1/2 OU 3/4, PARA PIA DE COZINHA, PADRÃO MÉDIO - FORNECIMENTO E INSTALAÇÃO. AF_01/2020	INHI - INSTALAÇÕES HIDROS SANITÁRIAS	UN	2,0	174,18	348,36	0,11	99,22
94794	SINAPI	REGISTRO DE GAVETA BRUTO, LATÃO, ROSCÁVEL, 1 1/2", COM ACABAMENTO E CANOPLA CROMADOS - FORNECIMENTO E INSTALAÇÃO. AF_08/2021	INHI - INSTALAÇÕES HIDROS SANITÁRIAS	UN	2,0	172,79	345,58	0,11	99,34
92022	SINAPI	INTERRUPTOR SIMPLES (1 MÓDULO) COM 1 TOMADA DE EMBUTIR 2P+T 10 A, SEM SUPORTE E SEM PLACA - FORNECIMENTO E INSTALAÇÃO. AF_12/2015	INEL - INSTALAÇÃO ELÉTRICA/ELETRIFICAÇÃO E ILUMINAÇÃO EXTERNA	UN	6,0	49,11	294,66	0,10	99,43
1678	ORSE	Ponto de esgoto com tubo de pvc rígido soldável de Ø 50 mm (pias de cozinha, máquinas de lavar, etc...)	Tubos e Conexões de PVC Rígido Soldável para Esgoto	un	2,0	141,85	283,70	0,09	99,52
96805	SINAPI	KIT CHASSI PEX, PRÉ-FABRICADO, PARA CHUVEIRO, INCLUSO QUADRO METÁLICO, TUBOS, REGISTROS DE PRESSÃO E CONEXÕES POR ANEL DESLIZANTE - FORNECIMENTO E INSTALAÇÃO. AF_02/2023	INHI - INSTALAÇÕES HIDROS SANITÁRIAS	UN	1,0	241,76	241,76	0,08	99,60
1679	ORSE	Ponto de esgoto com tubo de pvc rígido soldável de Ø 40 mm (lavatórios, mictórios, ralos sifonados, etc...)	Tubos e Conexões de PVC Rígido Soldável para Esgoto	un	2,0	90,91	181,82	0,06	99,66
94097	SINAPI	PREPARO DE FUNDO DE VALA COM LARGURA MENOR QUE 1,5 M, EM LOCAL COM NÍVEL BAIXO DE INTERFERÊNCIA. AF_06/2016	MOVT - MOVIMENTO DE TERRA	m²	27,06	6,67	180,49	0,06	99,72
96986	SINAPI	HASTE DE ATERRAMENTO 3/4 PARA SPDA - FORNECIMENTO E INSTALAÇÃO. AF_12/2017	INEL - INSTALAÇÃO ELÉTRICA/ELETRIFICAÇÃO E	UN	1,0	175,37	175,37	0,06	99,77
1683	ORSE	Ponto de esgoto com tubo de pvc rígido soldável de Ø 100 mm (vaso sanitário)	Tubos e Conexões de PVC Rígido Soldável para Esgoto	pt	1,0	128,47	128,47	0,04	99,82
052765	SBC	PONTO DE AGUA FRIA EM TUBO PVC SOLDAVEL PARA CHUVEIRO	INSTALACOES HIDRAULICAS - AGUA	UN	1,0	120,36	120,36	0,04	99,86
052850	SBC	PONTO AGUA FRIA PVC P/CAIXA DESCARGA ACOPLADA/VASO SANITARIO	INSTALACOES HIDRAULICAS - AGUA	UN	1,0	107,80	107,80	0,03	99,89
023219	SBC	PONTO DE AGUA FRIA EM TUBO PVC SOLDAVEL PARA LAVATORIO	REFORMA E RECONSTRUCAO	UN	1,0	107,66	107,66	0,03	99,92
023212	SBC	REMOCAO E RETIRADA DE PORTAS DE MADEIRA	REFORMA E RECONSTRUCAO	UN	1,0	97,95	97,95	0,03	99,96
00038093	SINAPI	ESPELHO / PLACA DE 2 POSTOS 4" X 2", PARA INSTALACAO DE TOMADAS E INTERRUPTORES	Material	UN	18,0	3,44	61,92	0,02	99,98

Obra
U I FRANCISCO DE ASSIS NOBREGA: ORÇAMENTO BASE: AMPLIAÇÃO DE EDIFICAÇÃO 2023

Bancos
SINAPI - 07/2023 - Maranhão
SBC - 07/2023 - Maranhão
ORSE - 06/2023 - Sergipe
SEINFRA - 027 - Ceará

B.D.I.
29,16%

Encargos Sociais
Desonerado: embutido nos preços unitário dos insumos de mão de obra, de acordo com as bases.

Curva ABC de Serviços

Código	Banco	Descrição	Tipo	Und	Quant.	Valor Unit	Total	Peso (%)	Peso Acumulado (%)
93382	SINAPI	REATERRO MANUAL DE VALAS COM COMPACTAÇÃO MECANIZADA. AF_04/2016	MOVT - MOVIMENTO DE TERRA	m³	1,88	31,23	58,71	0,02	100,00
86883	SINAPI	SIFÃO DO TIPO FLEXÍVEL EM PVC 1 X 1.1/2 - FORNECIMENTO E INSTALAÇÃO. AF_01/2020	INHI - INSTALAÇÕES HIDROSANITÁRIAS	UN	1,0	14,41	14,41	0,00	100,00

Total sem BDI 239.625,73
Total do BDI 69.849,14
Total Geral 309.474,87

Obra

U I FRANCISCO DE ASSIS NOBREGA: ORÇAMENTO BASE:
AMPLIAÇÃO DE EDIFICAÇÃO 2023

Bancos

SINAPI - 07/2023 - Maranhão
SBC - 07/2023 - Maranhão
ORSE - 06/2023 - Sergipe
SEINFRA - 027 - Ceará

B.D.I.


29,16%

Encargos Sociais

Desonerado:
embutido nos preços unitário dos insumos de mão de obra, de acordo com as bases.

Cronograma Físico e Financeiro

Item	Descrição	Total Por Etapa	30 DIAS	60 DIAS	90 DIAS
1	SERVIÇOS INICIAIS	100,00% 24.995,27	100,00% 24.995,27		
2	MOVIMENTAÇÃO DE TERRA	100,00% 1.807,51	100,00% 1.807,51		
3	INFRA-ESTRUTURA - VIGAS BALDRAMES E BLOCOS	100,00% 19.753,99	30,00% 5.926,20	35,00% 6.913,90	35,00% 6.913,90
4	SUPERESTRUTURA - PILARES E VIGAS	100,00% 9.735,13	35,00% 3.407,30	45,00% 4.380,81	20,00% 1.947,03
5	ALVENARIA DE VEDAÇÃO EDIFICAÇÃO	100,00% 11.024,42	50,00% 5.512,21	30,00% 3.307,33	20,00% 2.204,88
6	ESQUADRIAS	100,00% 16.757,21		40,00% 6.702,88	60,00% 10.054,33
7	COBERTURA	100,00% 107.847,58	30,00% 32.354,27	50,00% 53.923,79	20,00% 21.569,52
8	IMPERMEABILIZAÇÃO	100,00% 353,81	100,00% 353,81		
9	REVESTIMENTOS DE PAREDES	100,00% 17.129,61	30,00% 5.138,88	50,00% 8.564,81	20,00% 3.425,92
10	PAVIMENTAÇÃO	100,00% 33.773,64	25,00% 8.443,41	45,00% 15.198,14	30,00% 10.132,09
11	PINTURA	100,00% 12.890,68		40,00% 5.156,27	60,00% 7.734,41
12	INSTALAÇÃO ELÉTRICA	100,00% 22.413,37	25,00% 5.603,34	35,00% 7.844,68	40,00% 8.965,35
13	INSTALAÇÃO HIDRÁULICA	100,00% 1.594,09	30,00% 478,23	40,00% 637,64	30,00% 478,23
14	INSTALAÇÃO SANITÁRIA, TUBULAÇÕES E CONEXÕES DE PVC	0,00% 7.622,12			
15	LOUÇAS E METAIS	0,00% 9.677,44			
16	SERVIÇOS FINAIS	100,00% 12.099,00			100,00% 12.099,00
Porcentagem			30,38%	36,39%	27,64%
Custo			94.020,43	112.630,24	85.524,65
Porcentagem Acumulado			30,38%	66,77%	94,41%
Custo Acumulado			94.020,42	206.650,66	292.175,31

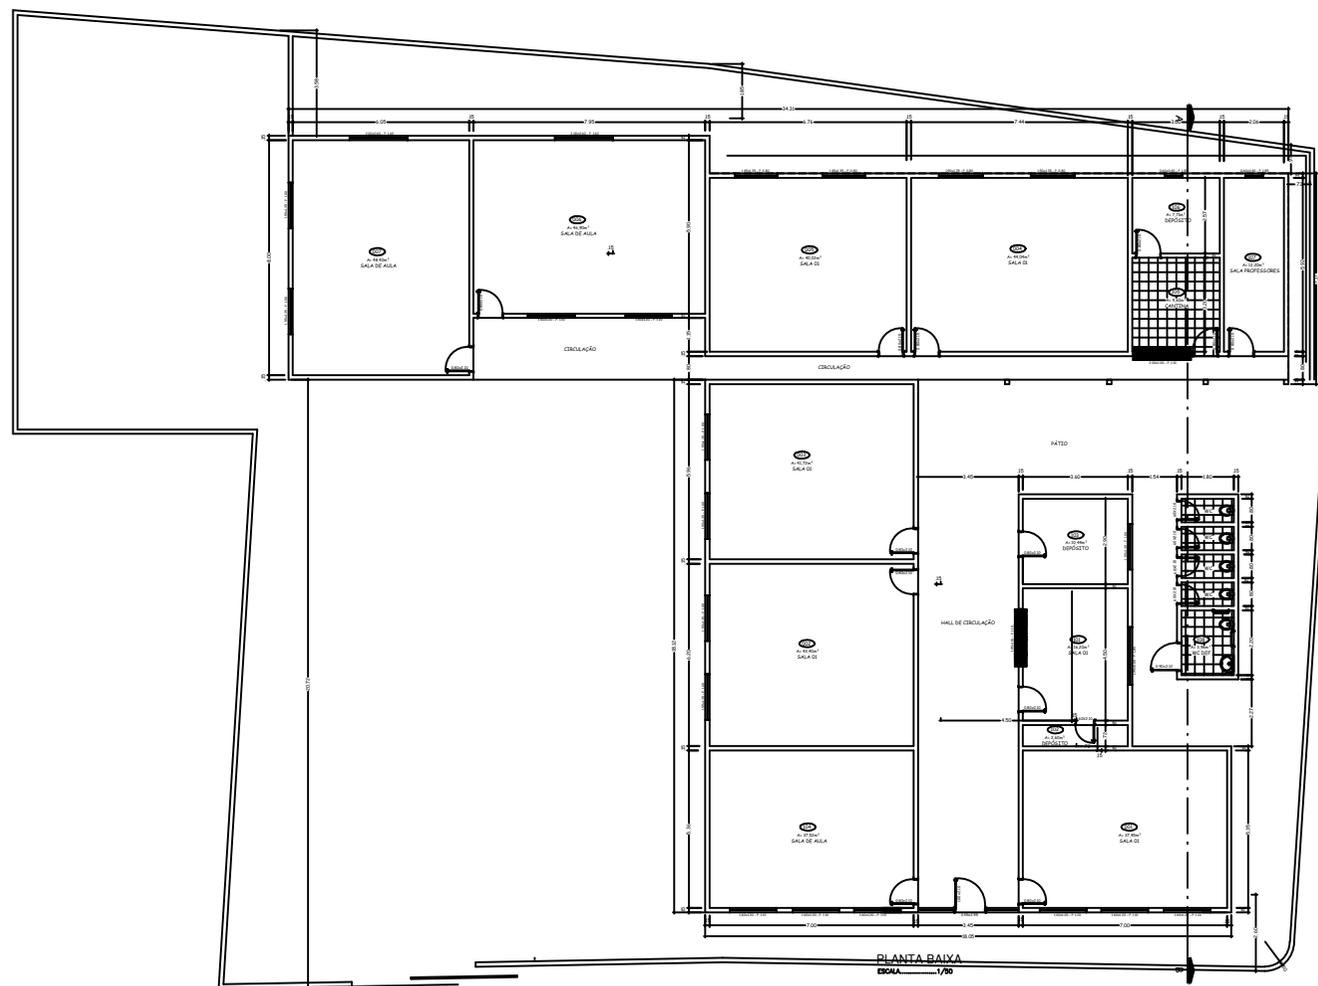

U.E.FRANCISCO ASSIS NÓBREGA

PREFEITURA MUNICIPAL DE PORTO FRANCO
CNPJ:06.208.946/0001-24

CONTEÚDO:
PLANTA BAIXA
LEVANTAMENTO

DATA: JUN/ 2023

ÁREA :


LOCAL: U.E.FRANCISCO ASSIS NÓBREGA
Porto Franco - MA

PRANCHA

ARQ-01

RESPONSÁVEL TECNICO:



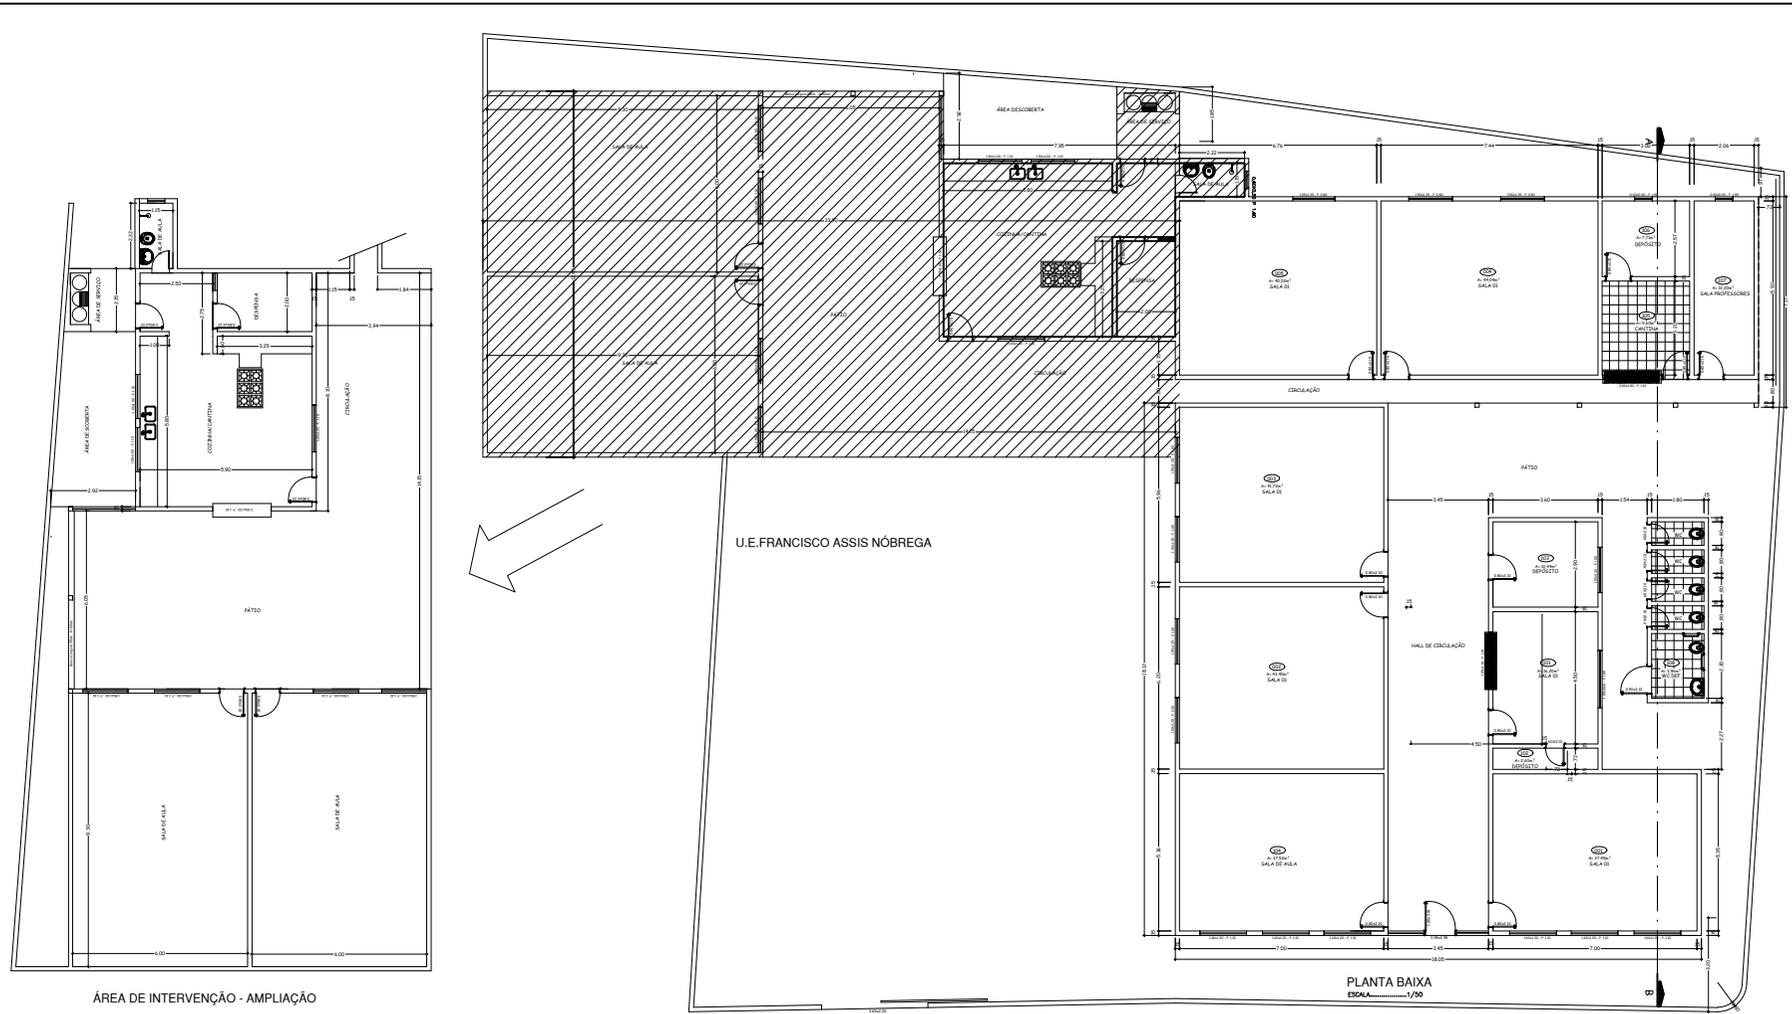

U.E.FRANCISCO ASSIS NÓBREGA

PREFEITURA MUNICIPAL DE PORTO FRANCO
CNPJ:06.208.946/0001-24

CONTEÚDO:
PLANTA BAIXA
AMPLIAÇÃO

DATA: JUN/ 2023


ÁREA :

LOCAL: U.E.FRANCISCO ASSIS NÓBREGA
Porto Franco - MA

PRANCHA
ARQ-02

RESPONSÁVEL TECNICO:



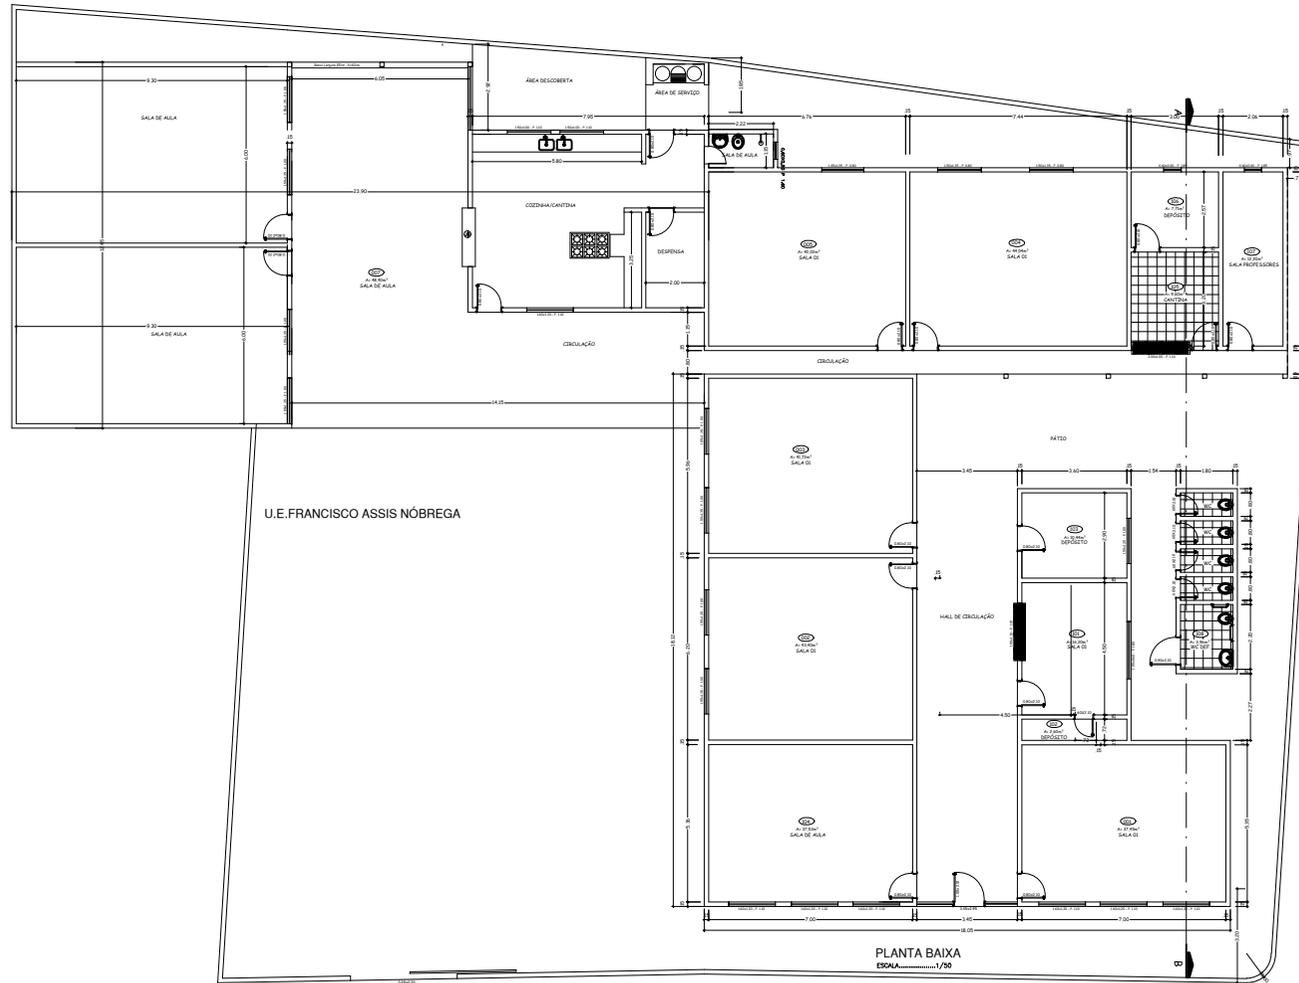

U.E.FRANCISCO ASSIS NÓBREGA

PLANTA BAIXA
ESCALA 1/50

U.E.FRANCISCO ASSIS NÓBREGA

PREFEITURA MUNICIPAL DE PORTO FRANCO
CNPJ:06.208.946/0001-24

CONTEÚDO:
PLANTA BAIXA
AMPLIAÇÃO

DATA: JUN/ 2023

ÁREA :

PRANCHA

ARQ-01

LOCAL: U.E.FRANCISCO ASSIS NÓBREGA
Porto Franco - MA

RESPONSÁVEL TECNICO:



Obra
ETI ALZIRA MOURÃO: ORÇAMENTO BASE:
AMPLIAÇÃO DE EDIFICAÇÃO 2023

Bancos
SINAPI - 07/2023 - Maranhão
SBC - 07/2023 - Maranhão
ORSE - 06/2023 - Sergipe
SEINFRA - 027 - Ceará

B.D.I.
29,16%

Encargos Sociais
Desonerado: embutido nos preços unitário dos
insumos de mão de obra, de acordo com as
bases.

Planilha Orçamentária Resumida

Item	Descrição	Total	Peso (%)
1	SERVIÇOS INICIAIS	57.841,26	19,46 %
2	MOVIMENTAÇÃO DE TERRA	3.290,82	1,11 %
3	INFRA-ESTRUTURA - VIGAS BALDRAMES E BLOCOS	31.930,71	10,74 %
4	SUPERESTRUTURA - PILARES E VIGAS	17.954,61	6,04 %
5	ALVENARIA DE VEDAÇÃO EDIFICAÇÃO	33.852,38	11,39 %
6	ESQUADRIAS	20.097,97	6,76 %
7	COBERTURA	44.094,20	14,83 %
8	IMPERMEABILIZAÇÃO	667,16	0,22 %
9	REVESTIMENTOS DE PAREDES	22.657,60	7,62 %
10	PAVIMENTAÇÃO	19.504,98	6,56 %
11	PINTURA	19.034,28	6,40 %
12	INSTALAÇÃO ELÉTRICA	10.714,76	3,60 %
13	INSTALAÇÃO HIDRÁULICA	1.258,34	0,42 %
15	INSTALAÇÃO SANITÁRIA, TUBULAÇÕES E CONEXÕES DE PVC	1.379,48	0,46 %
16	PREVENÇÃO E COMBATE A INCÊNDIO	361,02	0,12 %
17	LOUÇAS E METAIS	6.609,25	2,22 %
18	SERVIÇOS FINAIS	6.049,50	2,03 %

Total sem BDI	230.199,76
Total do BDI	67.098,56
Total Geral	297.298,32

Obra
ETI ALZIRA MOURÃO: ORÇAMENTO BASE: AMPLIAÇÃO DE EDIFICAÇÃO
2023

Bancos
SINAPI - 07/2023 - Maranhão
SBC - 07/2023 - Maranhão
ORSE - 06/2023 - Sergipe
SEINFRA - 027 - Ceará

B.D.I.
29,16%

Encargos Sociais
Desonerado: embutido nos preços unitário dos insumos de mão de obra, de acordo com as bases.

Orçamento Sintético

Item	Código	Banco	Descrição	Und	Quant.	Valor Unit	Valor Unit com BDI	Total	Peso (%)
1			SERVIÇOS INICIAIS					57.841,26	19,46 %
1.1	74209/001	SINAPI	PLACA DE OBRA EM CHAPA DE ACO GALVANIZADO	m²	6	368,60	476,08	2.856,48	0,96 %
1.2	CPU 007.7	Próprio	ADMINISTRAÇÃO LOCAL	MÊS	3	3.898,26	5.034,99	15.104,97	5,08 %
1.3	100328	SINAPI	PÁTIO COBERTO: RETIRADA E RECOLOCAÇÃO DE TELHA CERÂMICA DE ENCAIXE, COM ATÉ DUAS ÁGUAS, INCLUSO IÇAMENTO. AF_07/2019	m²	205,2	11,04	14,25	2.924,10	0,98 %
1.4	98458	SINAPI	TAPUME COM COMPENSADO DE MADEIRA. AF_05/2018	m²	176	149,41	192,97	33.962,72	11,42 %
1.5	74077/001	SINAPI	LOCAÇÃO CONVENCIONAL DE OBRA, ATRAVÉS DE GABARITO DE TABUAS CORRIDAS PONTALETADAS, SEM REAPROVEITAMENTO	m²	173,91	13,33	17,21	2.992,99	1,01 %
2			MOVIMENTAÇÃO DE TERRA					3.290,82	1,11 %
2.1	00006077	SINAPI	ARGILA OU BARRO PARA ATERRO/REATERRO (RETIRADO NA JAZIDA, SEM TRANSPORTE)	m³	52,78	36,51	47,15	2.488,57	0,84 %
2.3	72887	SINAPI	TRANSPORTE COMERCIAL COM CAMINHÃO BASCULANTE 6 M3, RODOVIA PAVIMENTADA - 5KM	M3XKM	527,8	1,18	1,52	802,25	0,27 %
3			INFRA-ESTRUTURA - VIGAS BALDRAMES E BLOCOS					31.930,71	10,74 %
3.1	93358	SINAPI	ESCAVAÇÃO MANUAL DE VALA COM PROFUNDIDADE MENOR OU IGUAL A 1,30 M. AF_02/2021	m³	18	68,79	88,84	1.599,12	0,54 %
3.2	94097	SINAPI	PREPARO DE FUNDO DE VALA COM LARGURA MENOR QUE 1,5 M, EM LOCAL COM NÍVEL BAIXO DE INTERFERÊNCIA. AF_06/2016	m²	45	5,17	6,67	300,15	0,10 %
3.3	94962	SINAPI	CONCRETO MAGRO PARA LASTRO, TRAÇO 1:4,5:4,5 (EM MASSA SECA DE CIMENTO/ AREIA MÉDIA/ BRITA 1) - PREPARO MECÂNICO COM BETONEIRA 400 L. AF_05/2021	m³	2,25	347,33	448,61	1.009,37	0,34 %
3.4	95952	SINAPI	(COMPOSIÇÃO REPRESENTATIVA) EXECUÇÃO DE ESTRUTURAS DE CONCRETO ARMADO CONVENCIONAL, PARA EDIFICAÇÃO HABITACIONAL MULTIFAMILIAR (PRÉDIO), FCK = 25 MPA. AF_01/2017	m³	9,87	2.256,67	2.914,71	28.768,18	9,68 %
3.5	93382	SINAPI	REATERRO MANUAL DE VALAS COM COMPACTAÇÃO MECANIZADA. AF_04/2016	m³	8,13	24,18	31,23	253,89	0,09 %
4			SUPERESTRUTURA - PILARES E VIGAS					17.954,61	6,04 %
4.1	95952	SINAPI	(COMPOSIÇÃO REPRESENTATIVA) EXECUÇÃO DE ESTRUTURAS DE CONCRETO ARMADO CONVENCIONAL, PARA EDIFICAÇÃO HABITACIONAL MULTIFAMILIAR (PRÉDIO), FCK = 25 MPA. AF_01/2017: PILARES/ VIGAMENTO SUPERIOR E VIGAMENTO DE AMARRAÇÃO DO PLATIBANDA	m³	6,16	2.256,67	2.914,71	17.954,61	6,04 %
5			ALVENARIA DE VEDAÇÃO EDIFICAÇÃO					33.852,38	11,39 %
5.1	89168	SINAPI	(COMPOSIÇÃO REPRESENTATIVA) DO SERVIÇO DE ALVENARIA DE VEDAÇÃO DE BLOCOS VAZADOS DE CERÂMICA DE 9X19X19CM (ESPESSURA 9CM), PARA EDIFICAÇÃO HABITACIONAL UNIFAMILIAR (CASA) E EDIFICAÇÃO PÚBLICA PADRÃO. AF_11/2014	m²	270	87,82	113,42	30.623,40	10,30 %
5.2	10783	ORSE	Cobogo de cimento (elemento vazado, circular), 30 x 30 x 5cm, assentado com argamassa de cimento e areia	m²	13,27	188,40	243,33	3.228,98	1,09 %
6			ESQUADRIAS					20.097,97	6,76 %
6.1	100690	SINAPI	KIT DE PORTA DE MADEIRA FRISADA, SEMI-OCA (LEVE OU MÉDIA), PADRÃO POPULAR, 80X210CM, ESPESSURA DE 3,5CM, ITENS INCLUSOS: DOBRADIÇAS, MONTAGEM E INSTALAÇÃO DE BATENTE, FECHADURA COM EXECUÇÃO DO FURO - FORNECIMENTO E INSTALAÇÃO. AF_12/2019	UN	4	824,29	1.064,65	4.258,60	1,43 %
6.2	100659	SINAPI	ALIZAR DE 5X1,5CM PARA PORTA FIXADO COM PREGOS, PADRÃO MÉDIO - FORNECIMENTO E INSTALAÇÃO. AF_12/2019	M	40	10,41	13,44	537,60	0,18 %
6.3	93182	SINAPI	VERGA PRÉ-MOLDADA PARA JANELAS COM ATÉ 1,5 M DE VÃO. AF_03/2016	M	20,2	48,87	63,12	1.275,02	0,43 %
6.4	93198	SINAPI	CONTRAVERGA MOLDADA IN LOCO COM UTILIZAÇÃO DE BLOCOS CANALETA PARA VÃOS DE ATÉ 1,5 M DE COMPRIMENTO. AF_03/2016	M	20,2	37,26	48,12	972,02	0,33 %
6.5	93188	SINAPI	VERGA MOLDADA IN LOCO EM CONCRETO PARA PORTAS COM ATÉ 1,5 M DE VÃO. AF_03/2016	M	4,8	89,51	115,61	554,92	0,19 %
6.6	94570	SINAPI	JANELA DE ALUMÍNIO DE CORRER COM 2 FOLHAS PARA VIDROS, COM VIDROS, BATENTE, ACABAMENTO COM ACETATO OU BRILHANTE E FERRAGENS. EXCLUSIVE ALIZAR E CONTRAMARCO. FORNECIMENTO E INSTALAÇÃO. AF_12/2019	m²	17,4	370,60	478,66	8.328,68	2,80 %
6.7	101965	SINAPI	PEITORIL LINEAR EM GRANITO OU MÁRMORE, L = 15CM, COMPRIMENTO DE ATÉ 2M, ASSENTADO COM ARGAMASSA 1:6 COM ADITIVO. AF_11/2020	M	20,5	157,54	203,47	4.171,13	1,40 %
7			COBERTURA					44.094,20	14,83 %
7.0.1	72110	SINAPI	ESTRUTURA METALICA EM TESOURAS OU TRELICAS, VAO LIVRE DE 12M, FORNECIMENTO E MONTAGEM, NAO SENDO CONSIDERADOS OS FECHAMENTOS METALICOS, AS COLUNAS, OS SERVICOS GERAIS EM ALVENARIA E CONCRETO, AS TELHAS DE COBERTURA E A PINTURA DE ACABAMENTO	m²	116,57	142,50	184,05	21.454,70	7,22 %
7.0.2	94445	SINAPI	TELHAMENTO COM TELHA CERÂMICA CAPA-CANAL, TIPO PLAN, COM ATÉ 2 ÁGUAS, INCLUSO TRANSPORTE VERTICAL. AF_07/2019	m²	116,57	39,74	51,32	5.982,37	2,01 %
7.0.3	94221	SINAPI	CUMEEIRA PARA TELHA CERÂMICA EMBOÇADA COM ARGAMASSA TRAÇO 1:2:9 (CIMENTO, CAL E AREIA) PARA TELHADOS COM ATÉ 2 ÁGUAS, INCLUSO TRANSPORTE VERTICAL. AF_07/2019	M	20,5	21,11	27,26	558,83	0,19 %
7.0.4	96486	SINAPI	FORRO DE PVC, LISO, PARA AMBIENTES COMERCIAIS, INCLUSIVE ESTRUTURA DE FIXAÇÃO. AF_05/2017_P	m²	116,57	87,60	113,14	13.188,72	4,44 %
7.0.5	94226	SINAPI	SUBCOBERTURA COM MANTA PLÁSTICA REVESTIDA POR PELÍCULA DE ALUMÍNIO, INCLUSO TRANSPORTE VERTICAL. AF_07/2019	m²	116,57	19,33	24,96	2.909,58	0,98 %
8			IMPERMEABILIZAÇÃO					667,16	0,22 %
8.1	74106/001	SINAPI	IMPERMEABILIZAÇÃO DE ESTRUTURAS ENTERRADAS, COM TINTA ASFÁLTICA, DUAS DEMAOS.	m²	40,88	12,64	16,32	667,16	0,22 %
9			REVESTIMENTOS DE PAREDES					22.657,60	7,62 %

Obra
ETI ALZIRA MOURÃO: ORÇAMENTO BASE: AMPLIAÇÃO DE EDIFICAÇÃO
2023

Bancos
SINAPI - 07/2023 -
Maranhão
SBC - 07/2023 - Maranhão
ORSE - 06/2023 - Sergipe
SEINFRA - 027 - Ceará

B.D.I.
29,16%

Encargos Sociais
Desonerado: embutido nos
preços unitário dos insumos de
mão de obra, de acordo com as
bases.

Orçamento Sintético

Item	Código	Banco	Descrição	Und	Quant.	Valor Unit	Valor Unit com BDI	Total	Peso (%)
9.0.1	87879	SINAPI	CHAPISCO APLICADO EM ALVENARIAS E ESTRUTURAS DE CONCRETO INTERNAS, COM COLHER DE PEDREIRO. ARGAMASSA TRAÇO 1:3 COM PREPARO EM BETONEIRA 400L. AF_06/2014	m²	540	3,81	4,92	2.656,80	0,89 %
9.0.2	87553	SINAPI	EMBOÇO, PARA RECEBIMENTO DE CERÂMICA, EM ARGAMASSA TRAÇO 1:2:8, PREPARO MECÂNICO COM BETONEIRA 400L, APLICADO MANUALMENTE EM FACES INTERNAS DE PAREDES, PARA AMBIENTE COM ÁREA MAIOR QUE 10M2, ESPESSURA DE 10MM, COM EXECUÇÃO DE TALISCAS. AF_06/2014	m²	67,65	16,58	21,41	1.448,38	0,49 %
9.0.3	87547	SINAPI	MASSA ÚNICA, PARA RECEBIMENTO DE PINTURA, EM ARGAMASSA TRAÇO 1:2:8, PREPARO MECÂNICO COM BETONEIRA 400L, APLICADA MANUALMENTE EM FACES INTERNAS DE PAREDES, ESPESSURA DE 10MM, COM EXECUÇÃO DE TALISCAS. AF_06/2014	m²	472,35	20,89	26,98	12.744,00	4,29 %
9.0.4	87265	SINAPI	REVESTIMENTO CERÂMICO PARA PAREDES INTERNAS COM PLACAS TIPO ESMALTADA EXTRA DE DIMENSÕES 20X20 CM APLICADAS EM AMBIENTES DE ÁREA MAIOR QUE 5 M² NA ALTURA INTEIRA DAS PAREDES. AF_06/2014	m²	67,65	66,48	85,86	5.808,42	1,95 %
10			PAVIMENTAÇÃO					19.504,98	6,56 %
10.0.1	87620	SINAPI	CONTRAPISO EM ARGAMASSA TRAÇO 1:4 (CIMENTO E AREIA), PREPARO MECÂNICO COM BETONEIRA 400 L, APLICADO EM ÁREAS SECAS SOBRE LAJE, ADERIDO, ESPESSURA 2CM. AF_06/2014	m²	116,57	28,38	36,65	4.272,29	1,44 %
10.0.2	104162	SINAPI	PISO EM GRANILITE, MARMORITE OU GRANITINA EM AMBIENTES INTERNOS, COM ESPESSURA DE 8 MM, INCLUSO MISTURA EM BETONEIRA, COLOCAÇÃO DAS JUNTAS, APLICAÇÃO DO PISO, 4 POLIMENTOS COM POLITRIZ, ESTUCAMENTO, SELADOR E CERA. AF_06/2022	m²	116,57	96,92	125,18	14.592,23	4,91 %
10.0.3	022010	SBC	CALCADA-LEVANTAMENTO PISO CONCRETO BASE 10cm	m²	15,69	31,61	40,82	640,46	0,22 %
11			PINTURA					19.034,28	6,40 %
11.0.1	88497	SINAPI	APLICAÇÃO E LIXAMENTO DE MASSA LÁTEX EM PAREDES, DUAS DEMÃOS. AF_06/2014	m²	472,35	14,57	18,81	8.884,90	2,99 %
11.0.2	73739/001	SINAPI	PINTURA ESMALTE ACETINADO EM MADEIRA, DUAS DEMAOS	m²	16,8	21,06	27,20	456,96	0,15 %
11.0.3	88485	SINAPI	APLICAÇÃO DE FUNDO SELADOR ACRÍLICO EM PAREDES, UMA DEMÃO. AF_06/2014	m²	472,35	3,60	4,64	2.191,70	0,74 %
11.0.4	74133/002	SINAPI	EMASSAMENTO COM MASSA A OLEO, DUAS DEMAOS	m²	16,8	24,59	31,76	533,56	0,18 %
11.0.5	88489	SINAPI	APLICAÇÃO MANUAL DE PINTURA COM TINTA LÁTEX ACRÍLICA EM PAREDES, DUAS DEMÃOS. AF_06/2014	m²	472,35	11,42	14,75	6.967,16	2,34 %
12			INSTALAÇÃO ELÉTRICA					10.714,76	3,60 %
12.1			LUMINÁRIAS					727,15	0,24 %
12.1.1	97589	SINAPI	LUMINÁRIA TIPO PLAFON EM PLÁSTICO, DE SOBREPOR, COM 1 LÂMPADA FLUORESCENTE DE 15 W, SEM REATOR - FORNECIMENTO E INSTALAÇÃO. AF_02/2020	UN	9	36,88	47,63	428,67	0,14 %
12.1.2	97608	SINAPI	LUMINÁRIA ARANDELA TIPO TARTARUGA, COM GRADE, DE SOBREPOR, COM 1 LÂMPADA FLUORESCENTE DE 15 W, SEM REATOR - FORNECIMENTO E INSTALAÇÃO. AF_02/2020	UN	2	115,55	149,24	298,48	0,10 %
12.2			PONTOS DE LUZ/ TOMADA E INTERRUPTOR					9.987,61	3,36 %
12.2.1	3395	ORSE	Ponto de luz em teto ou parede, com eletroduto de pvc flexível sanfonado embutido Ø 3/4"	un	11	252,50	326,12	3.587,32	1,21 %
12.2.2	3278	ORSE	Ponto de interruptor 01 seção (1 s) embutido com eletroduto de pvc flexível sanfonado Ø 3/4"	pt	6	183,46	236,95	1.421,70	0,48 %
12.2.3	3298	ORSE	Ponto de tomada 2p+t, ABNT, de embutir, 10 A, com eletroduto de pvc flexível sanfonado embutido Ø 3/4", fio rígido 2,5mm² (fio 12), inclusive placa em pvc e aterramento	pt	5	202,85	262,00	1.310,00	0,44 %
12.2.4	3292	ORSE	Ponto de tomada 3p para ar condicionado até 3000 va, com eletroduto de pvc rígido embutido Ø 3/4", incluindo conjunto astop/30a-220v, inclusive aterramento	pt	2	301,37	389,24	778,48	0,26 %
12.2.5	92022	SINAPI	INTERRUPTOR SIMPLES (1 MÓDULO) COM 1 TOMADA DE EMBUTIR 2P+T 10 A, SEM SUPORTE E SEM PLACA - FORNECIMENTO E INSTALAÇÃO. AF_12/2015	UN	6	38,03	49,11	294,66	0,10 %
12.2.6	91926	SINAPI	CABO DE COBRE FLEXÍVEL ISOLADO, 2,5 MM², ANTI-CHAMA 450/750 V, PARA CIRCUITOS TERMINAIS - FORNECIMENTO E INSTALAÇÃO. AF_12/2015	M	100	3,89	5,02	502,00	0,17 %
12.2.8	92002	SINAPI	TOMADA MÉDIA DE EMBUTIR (2 MÓDULOS), 2P+T 10 A, SEM SUPORTE E SEM PLACA - FORNECIMENTO E INSTALAÇÃO. AF_12/2015	UN	5	42,90	55,40	277,00	0,09 %
12.2.9	00038093	SINAPI	ESPELHO / PLACA DE 2 POSTOS 4" X 2", PARA INSTALACAO DE TOMADAS E INTERRUPTORES	UN	11	2,67	3,44	37,84	0,01 %
12.2.10	91873	SINAPI	ELETRODUTO RÍGIDO ROSCÁVEL, PVC, DN 40 MM (1 1/4"), PARA CIRCUITOS TERMINAIS, INSTALADO EM PAREDE - FORNECIMENTO E INSTALAÇÃO. AF_12/2015	M	50	19,40	25,05	1.252,50	0,42 %
12.2.11	96986	SINAPI	HASTE DE ATERRAMENTO 3/4 PARA SPDA - FORNECIMENTO E INSTALAÇÃO. AF_12/2017	UN	3	135,78	175,37	526,11	0,18 %
13			INSTALAÇÃO HIDRÁULICA					1.258,34	0,42 %
13.1	052703	SBC	PONTO DE AGUA FRIA PARA CUBAS DE PIA	UN	1	110,01	142,08	142,08	0,05 %
13.2	89865	SINAPI	TUBO, PVC, SOLDÁVEL, DN 25MM, INSTALADO EM DRENO DE AR-CONDICIONADO - FORNECIMENTO E INSTALAÇÃO. AF_12/2014	M	12	13,98	18,05	216,60	0,07 %
13.3	052765	SBC	PONTO DE AGUA FRIA EM TUBO PVC SOLDAVEL PARA CHUVEIRO	UN	3	93,19	120,36	361,08	0,12 %
13.4	052850	SBC	PONTO AGUA FRIA PVC P/CAIXA DESCARGA ACOPLADA/VASO SANITARIO	UN	2	83,47	107,80	215,60	0,07 %
13.5	023219	SBC	PONTO DE AGUA FRIA EM TUBO PVC SOLDAVEL PARA LAVATORIO	UN	3	83,36	107,66	322,98	0,11 %
15			INSTALAÇÃO SANITÁRIA, TUBULAÇÕES E CONEXÕES DE PVC					1.379,48	0,46 %

Obra
ETI ALZIRA MOURÃO: ORÇAMENTO BASE: AMPLIAÇÃO DE EDIFICAÇÃO
2023

Bancos
SINAPI - 07/2023 - Maranhão
SBC - 07/2023 - Maranhão
ORSE - 06/2023 - Sergipe
SEINFRA - 027 - Ceará

B.D.I.
29,16%

Encargos Sociais
Desonerado: embutido nos preços unitário dos insumos de mão de obra, de acordo com as bases.

Orçamento Sintético

Item	Código	Banco	Descrição	Und	Quant.	Valor Unit	Valor Unit com BDI	Total	Peso (%)
15.1	1678	ORSE	Ponto de esgoto com tubo de pvc rígido soldável de Ø 50 mm (pias de cozinha, máquinas de lavar, etc...)	un	1	109,83	141,85	141,85	0,05 %
15.2	74104/001	SINAPI	CAIXA DE INSPEÇÃO EM ALVENARIA DE TIJOLO MACIÇO 60X60X60CM, REVESTIDA INTERNAMENTE COM BARRA LISA (CIMENTO E AREIA, TRAÇO 1:4) E=2,0CM, COM TAMPA PRÉ-MOLDADA DE CONCRETO E FUNDO DE CONCRETO 15MPA TIPO C - ESCAVAÇÃO E CONFECÇÃO	UN	2	203,68	263,07	526,14	0,18 %
15.3	1679	ORSE	Ponto de esgoto com tubo de pvc rígido soldável de Ø 40 mm (lavatórios, mictórios, ralos sifonados, etc...)	un	5	70,39	90,91	454,55	0,15 %
15.4	1683	ORSE	Ponto de esgoto com tubo de pvc rígido soldável de Ø 100 mm (vaso sanitário)	pt	2	99,47	128,47	256,94	0,09 %
16			PREVENÇÃO E COMBATE A INCÊNDIO					361,02	0,12 %
16.0.1	72553	SINAPI	EXTINTOR DE PQS 4KG - FORNECIMENTO E INSTALACAO	UN	1	198,62	256,53	256,53	0,09 %
16.0.2	00038774	SINAPI	LUMINARIA DE EMERGENCIA 30 LEDS, POTENCIA 2 W, BATERIA DE LITIO, AUTONOMIA DE 6 HORAS	UN	3	18,34	23,68	71,04	0,02 %
16.0.3	00037539	SINAPI	PLACA DE SINALIZACAO DE SEGURANCA CONTRA INCENDIO, FOTOLUMINESCENTE, RETANGULAR, *13 X 26* CM, EM PVC *2* MM ANTI-CHAMAS (SIMBOLOS, CORES E PICTOGRAMAS CONFORME NBR 16820)	UN	1	25,90	33,45	33,45	0,01 %
17			LOUÇAS E METAIS					6.609,25	2,22 %
17.1	94794	SINAPI	REGISTRO DE GAVETA BRUTO, LATÃO, ROSCÁVEL, 1 1/2, COM ACABAMENTO E CANOPLA CROMADOS, INSTALADO EM RESERVAÇÃO DE ÁGUA DE EDIFICAÇÃO QUE POSSUA RESERVATÓRIO DE FIBRA/FIBROCIMENTO FORNECIMENTO E INSTALAÇÃO. AF_06/2016	UN	1	133,78	172,79	172,79	0,06 %
17.2	86883	SINAPI	SIFÃO DO TIPO FLEXÍVEL EM PVC 1 X 1.1/2 - FORNECIMENTO E INSTALAÇÃO. AF_01/2020	UN	4	11,16	14,41	57,64	0,02 %
17.3	86910	SINAPI	TORNEIRA CROMADA TUBO MÓVEL, DE PAREDE, 1/2 OU 3/4, PARA PIA DE COZINHA, PADRÃO MÉDIO - FORNECIMENTO E INSTALAÇÃO. AF_01/2020	UN	1	134,86	174,18	174,18	0,06 %
17.4	96805	SINAPI	KIT CHASSI PEX, PRÉ-FABRICADO, PARA CHUVEIRO COM REGISTROS DE PRESSÃO E CONEXÕES POR ANEL DESLIZANTE FORNECIMENTO E INSTALAÇÃO. AF_06/2015	UN	3	187,18	241,76	725,28	0,24 %
17.5	12277	ORSE	Lavatório com bancada em granito cinza andorinha, e = 2cm, dim 2.20x0.60, com 03 cubas de embutir de louça, sifão ajustável metalizado, válvula cromada, torneira cromada, inclusive rodopia 10 cm, assentada	un	1	2.417,78	3.122,80	3.122,80	1,05 %
17.6	190429	SBC	BANCADA EM GRANITO CINZA ANDORINHA	m²	3,15	481,50	621,90	1.958,98	0,66 %
17.7	86935	SINAPI	CUBA DE EMBUTIR DE AÇO INOXIDÁVEL MÉDIA, INCLUSO VÁLVULA TIPO AMERICANA EM METAL CROMADO E SIFÃO FLEXÍVEL EM PVC - FORNECIMENTO E INSTALAÇÃO. AF_01/2020	UN	1	307,82	397,58	397,58	0,13 %
18			SERVIÇOS FINAIS					6.049,50	2,03 %
18.1	210023	SBC	LIMPEZA FINAL DE OBRAS	m²	150	31,23	40,33	6.049,50	2,03 %

Total sem BDI 230.199,76
Total do BDI 67.098,56
Total Geral 297.298,32

Obra
ETI ALZIRA MOURÃO: ORÇAMENTO BASE: AMPLIAÇÃO DE EDIFICAÇÃO 2023

Bancos
SINAPI - 07/2023 - Maranhão
SBC - 07/2023 - Maranhão
ORSE - 06/2023 - Sergipe
SEINFRA - 027 - Ceará

B.D.I.
29,16%

Encargos Sociais
Desonerado: embutido nos
preços unitário dos insumos de
mão de obra, de acordo com as
bases.

Planilha Orçamentária Analítica

1									57.841,26	
1.1	Código	Banco	Descrição	Tipo	Und	Quant.	Valor Unit	Total		
Composição	74209/001	SINAPI	PLACA DE OBRA EM CHAPA DE ACO GALVANIZADO	CANT - CANTEIRO DE OBRAS	m²	1,0000000	368,60	368,60		
Composição Auxiliar	94962	SINAPI	CONCRETO MAGRO PARA LASTRO, TRAÇO 1:4,5:4,5 (EM MASSA SECA DE CIMENTO/ AREIA MÉDIA/ BRITA 1) - PREPARO MECÂNICO COM BETONEIRA 400 L. AF_05/2021	FUES - FUNDAÇÕES E ESTRUTURAS	m³	0,0100000	347,33	3,47		
Composição Auxiliar	88262	SINAPI	CARPINTEIRO DE FORMAS COM ENCARGOS COMPLEMENTARES	SEDI - SERVIÇOS DIVERSOS	H	1,0000000	22,17	22,17		
Composição Auxiliar	88316	SINAPI	SERVEnte COM ENCARGOS COMPLEMENTARES	SEDI - SERVIÇOS DIVERSOS	H	2,0000000	17,39	34,78		
Insumo	00005075	SINAPI	PREGO DE ACO POLIDO COM CABECA 18 X 30 (2 3/4 X 10)	Material	KG	0,1100000	19,68	2,16		
Insumo	00004813	SINAPI	PLACA DE OBRA (PARA CONSTRUCAO CIVIL) EM CHAPA GALVANIZADA *N. 22*, ADESIVADA, DE *2,0 X 1,125* M	Material	m²	1,0000000	250,00	250,00		
Insumo	00004491	SINAPI	PONTALETE *7,5 X 7,5* CM EM PINUS, MISTA OU EQUIVALENTE DA REGIAO - BRUTA	Material	M	4,0000000	12,06	48,24		
Insumo	00004417	SINAPI	SARRAFO NAO APARELHADO *2,5 X 7* CM, EM MACARANDUBA, ANGELIM OU EQUIVALENTE DA REGIAO - BRUTA	Material	M	1,0000000	7,78	7,78		
					MO sem LS =>	41,12	LS =>	0,00	MO com LS =>	41,12
					Valor do BDI =>	107,48			Valor com BDI =>	476,08
							Quant. =>	6,0000000	Preço Total =>	2.856,48
1.2	Código	Banco	Descrição	Tipo	Und	Quant.	Valor Unit	Total		
Composição	CPU 007.7	Próprio	ADMINISTRAÇÃO LOCAL	ASTU - ASSENTAMENTO DE TUBOS E PECAS	MÊS	1,0000000	3.898,26	3.898,26		
Composição Auxiliar	90777	SINAPI	ENGENHEIRO CIVIL DE OBRA JUNIOR COM ENCARGOS COMPLEMENTARES	SEDI - SERVIÇOS DIVERSOS	H	10,0000000	97,47	974,70		
Composição Auxiliar	90776	SINAPI	ENCARREGADO GERAL COM ENCARGOS COMPLEMENTARES	SEDI - SERVIÇOS DIVERSOS	H	108,0000000	27,07	2.923,56		
					MO sem LS =>	3.617,12	LS =>	0,00	MO com LS =>	3.617,12
					Valor do BDI =>	1.136,73			Valor com BDI =>	5.034,99
							Quant. =>	3,0000000	Preço Total =>	15.104,97
1.3	Código	Banco	Descrição	Tipo	Und	Quant.	Valor Unit	Total		
Composição	100328	SINAPI	PÁTIO COBERTO: RETIRADA E RECOLOCAÇÃO DE TELHA CERÂMICA DE ENCAIXE, COM ATÉ DUAS ÁGUAS, INCLUSO IÇAMENTO. AF_07/2019	COBE - COBERTURA	m²	1,0000000	11,04	11,04		
Composição Auxiliar	88316	SINAPI	SERVEnte COM ENCARGOS COMPLEMENTARES	SEDI - SERVIÇOS DIVERSOS	H	0,2180000	17,39	3,79		
Composição Auxiliar	88323	SINAPI	TELHADISTA COM ENCARGOS COMPLEMENTARES	SEDI - SERVIÇOS DIVERSOS	H	0,1330000	21,96	2,92		
Composição Auxiliar	93281	SINAPI	GUINCHO ELÉTRICO DE COLUNA, CAPACIDADE 400 KG, COM MOTO FREIO, MOTOR TRIFÁSICO DE 1,25 CV - CHP DIURNO. AF_03/2016	CHOR - CUSTOS HORÁRIOS DE MÁQUINAS E EQUIPAMENTOS	CHP	0,0048000	16,76	0,08		
Composição Auxiliar	93282	SINAPI	GUINCHO ELÉTRICO DE COLUNA, CAPACIDADE 400 KG, COM MOTO FREIO, MOTOR TRIFÁSICO DE 1,25 CV - CHI DIURNO. AF_03/2016	CHOR - CUSTOS HORÁRIOS DE MÁQUINAS E EQUIPAMENTOS	CHI	0,0067000	15,82	0,10		
Insumo	00007175	SINAPI	TELHA DE BARRO / CERAMICA, NAO ESMALTADA, TIPO ROMANA, AMERICANA, PORTUGUESA, FRANCESA, COMPRIMENTO DE *41* CM, RENDIMENTO DE *16* TELHAS/M2	Material	UN	3,5500000	1,17	4,15		
					MO sem LS =>	4,91	LS =>	0,00	MO com LS =>	4,91
					Valor do BDI =>	3,21			Valor com BDI =>	14,25
							Quant. =>	205,2000000	Preço Total =>	2.924,10
1.4	Código	Banco	Descrição	Tipo	Und	Quant.	Valor Unit	Total		
Composição	98458	SINAPI	TAPUME COM COMPENSADO DE MADEIRA. AF_05/2018	CANT - CANTEIRO DE OBRAS	m²	1,0000000	149,41	149,41		
Composição Auxiliar	88239	SINAPI	AJUDANTE DE CARPINTEIRO COM ENCARGOS COMPLEMENTARES	SEDI - SERVIÇOS DIVERSOS	H	0,2042000	17,94	3,66		
Composição Auxiliar	88262	SINAPI	CARPINTEIRO DE FORMAS COM ENCARGOS COMPLEMENTARES	SEDI - SERVIÇOS DIVERSOS	H	0,6127000	22,17	13,58		
Composição Auxiliar	91692	SINAPI	SERRA CIRCULAR DE BANCADA COM MOTOR ELÉTRICO POTÊNCIA DE 5HP, COM COIFA PARA DISCO 10" - CHP DIURNO. AF_08/2015	CHOR - CUSTOS HORÁRIOS DE MÁQUINAS E EQUIPAMENTOS	CHP	0,0044000	18,00	0,07		
Composição Auxiliar	91693	SINAPI	SERRA CIRCULAR DE BANCADA COM MOTOR ELÉTRICO POTÊNCIA DE 5HP, COM COIFA PARA DISCO 10" - CHI DIURNO. AF_08/2015	CHOR - CUSTOS HORÁRIOS DE MÁQUINAS E EQUIPAMENTOS	CHI	0,0191000	16,80	0,32		
Composição Auxiliar	94974	SINAPI	CONCRETO MAGRO PARA LASTRO, TRAÇO 1:4,5:4,5 (EM MASSA SECA DE CIMENTO/ AREIA MÉDIA/ BRITA 1) - PREPARO MANUAL. AF_05/2021	FUES - FUNDAÇÕES E ESTRUTURAS	m³	0,0015000	399,17	0,59		
Insumo	00003992	SINAPI	TABUA APARELHADA *2,5 X 30* CM, EM MACARANDUBA, ANGELIM OU EQUIVALENTE DA REGIAO	Material	M	1,6923000	33,18	56,15		
Insumo	00004433	SINAPI	CAIBRO NAO APARELHADO *7,5 X 7,5* CM, EM MACARANDUBA, ANGELIM OU EQUIVALENTE DA REGIAO - BRUTA	Material	M	1,2273000	27,96	34,31		
Insumo	00005061	SINAPI	PREGO DE ACO POLIDO COM CABECA 18 X 27 (2 1/2 X 10)	Material	KG	0,0428000	19,35	0,82		
Insumo	00043681	SINAPI	CHAPA/PAINEL DE MADEIRA COMPENSADA RESINADA (MADEIRITE RESINADO ROSA) PARA FORMA DE CONCRETO, DE 2200 x 1100 MM, E = 8 A 12 MM	Material	m²	1,0500380	38,01	39,91		
					MO sem LS =>	13,20	LS =>	0,00	MO com LS =>	13,20
					Valor do BDI =>	43,56			Valor com BDI =>	192,97
							Quant. =>	176,0000000	Preço Total =>	33.962,72
1.5	Código	Banco	Descrição	Tipo	Und	Quant.	Valor Unit	Total		
Composição	74077/001	SINAPI	LOCACAO CONVENCIONAL DE OBRA, ATRAVÉS DE GABARITO DE TABUAS CORRIDAS PONTALETADAS, SEM REAPROVEITAMENTO	SERT - SERVIÇOS TÉCNICOS	m²	1,0000000	13,33	13,33		
Composição Auxiliar	88262	SINAPI	CARPINTEIRO DE FORMAS COM ENCARGOS COMPLEMENTARES	SEDI - SERVIÇOS DIVERSOS	H	0,1000000	22,17	2,21		
Composição Auxiliar	88316	SINAPI	SERVEnte COM ENCARGOS COMPLEMENTARES	SEDI - SERVIÇOS DIVERSOS	H	0,1000000	17,39	1,73		
Insumo	00005061	SINAPI	PREGO DE ACO POLIDO COM CABECA 18 X 27 (2 1/2 X 10)	Material	KG	0,0100000	19,35	0,19		
Insumo	00004491	SINAPI	PONTALETE *7,5 X 7,5* CM EM PINUS, MISTA OU EQUIVALENTE DA REGIAO - BRUTA	Material	M	0,3600000	12,06	4,34		
Insumo	00010567	SINAPI	TABUA *2,5 X 23* CM EM PINUS, MISTA OU EQUIVALENTE DA REGIAO - BRUTA	Material	M	0,3200000	13,63	4,36		
Insumo	00000337	SINAPI	ARAME RECOZIDO 18 BWG, 1,25 MM (0,01 KG/M)	Material	KG	0,0200000	25,00	0,50		
					MO sem LS =>	2,86	LS =>	0,00	MO com LS =>	2,86
					Valor do BDI =>	3,88			Valor com BDI =>	17,21
							Quant. =>	173,9100000	Preço Total =>	2.992,99

Obra
ETI ALZIRA MOURÃO: ORÇAMENTO BASE: AMPLIAÇÃO DE EDIFICAÇÃO 2023

Bancos
SINAPI - 07/2023 - Maranhão
SBC - 07/2023 - Maranhão
ORSE - 06/2023 - Sergipe
SEINFRA - 027 - Ceará

B.D.I.
29,16%

Encargos Sociais
Desonerado: embutido nos
preços unitário dos insumos de
mão de obra, de acordo com as
bases.

Planilha Orçamentária Analítica

2									3.290,82	
	Código	Banco	Descrição	Tipo	Und	Quant.	Valor Unit	Total		
Insumo	00006077	SINAPI	ARGILA OU BARRO PARA ATERRO/REATERRO (RETIRADO NA JAZIDA, SEM TRANSPORTE)	Material	m³	1,0000000	36,51	36,51		
				MO sem LS =>		0,00	LS =>	0,00	MO com LS =>	0,00
				Valor do BDI =>		10,64			Valor com BDI =>	47,15
						Quant. =>	52,7800000	Preço Total =>	2.488,57	
2.3										
	Código	Banco	Descrição	Tipo	Und	Quant.	Valor Unit	Total		
Composição	72887	SINAPI	TRANSPORTE COMERCIAL COM CAMINHÃO BASCULANTE 6 M3, RODOVIA PAVIMENTADA - 5KM	MOVT - MOVIMENTO DE TERRA	M3XKM	1,0000000	1,18	1,18		
Composição Auxiliar	5811	SINAPI	CAMINHÃO BASCULANTE 6 M3, PESO BRUTO TOTAL 16.000 KG, CARGA ÚTIL MÁXIMA 13.071 KG, DISTÂNCIA ENTRE EIXOS 4,80 M, POTÊNCIA 230 CV INCLUSIVE CAÇAMBA METÁLICA - CHP DIURNO. AF_06/2014	CHOR - CUSTOS HORÁRIOS DE MÁQUINAS E EQUIPAMENTOS	CHP	0,0067000	176,62	1,18		
				MO sem LS =>		0,13	LS =>	0,00	MO com LS =>	0,13
				Valor do BDI =>		0,34			Valor com BDI =>	1,52
						Quant. =>	527,8000000	Preço Total =>	802,25	
3									31.930,71	
3.1										
	Código	Banco	Descrição	Tipo	Und	Quant.	Valor Unit	Total		
Composição	93358	SINAPI	ESCAVAÇÃO MANUAL DE VALA COM PROFUNDIDADE MENOR OU IGUAL A 1,30 M. AF_02/2021	MOVT - MOVIMENTO DE TERRA	m³	1,0000000	68,79	68,79		
Composição Auxiliar	88316	SINAPI	SERVENTE COM ENCARGOS COMPLEMENTARES	SEDI - SERVIÇOS DIVERSOS	H	3,9560000	17,39	68,79		
				MO sem LS =>		47,31	LS =>	0,00	MO com LS =>	47,31
				Valor do BDI =>		20,05			Valor com BDI =>	88,84
						Quant. =>	18,0000000	Preço Total =>	1.599,12	
3.2										
	Código	Banco	Descrição	Tipo	Und	Quant.	Valor Unit	Total		
Composição	94097	SINAPI	PREPARO DE FUNDO DE VALA COM LARGURA MENOR QUE 1,5 M, EM LOCAL COM NÍVEL BAIXO DE INTERFERÊNCIA. AF_06/2016	MOVT - MOVIMENTO DE TERRA	m²	1,0000000	5,17	5,17		
Composição Auxiliar	91533	SINAPI	COMPACTADOR DE SOLOS DE PERCUSSÃO (SOQUETE) COM MOTOR A GASOLINA 4 TEMPOS, POTÊNCIA 4 CV - CHP DIURNO. AF_08/2015	CHOR - CUSTOS HORÁRIOS DE MÁQUINAS E EQUIPAMENTOS	CHP	0,0030000	23,79	0,07		
Composição Auxiliar	91534	SINAPI	COMPACTADOR DE SOLOS DE PERCUSSÃO (SOQUETE) COM MOTOR A GASOLINA 4 TEMPOS, POTÊNCIA 4 CV - CHI DIURNO. AF_08/2015	CHOR - CUSTOS HORÁRIOS DE MÁQUINAS E EQUIPAMENTOS	CHI	0,0030000	17,44	0,05		
Composição Auxiliar	88316	SINAPI	SERVENTE COM ENCARGOS COMPLEMENTARES	SEDI - SERVIÇOS DIVERSOS	H	0,1560000	17,39	2,71		
Composição Auxiliar	88309	SINAPI	PEDREIRO COM ENCARGOS COMPLEMENTARES	SEDI - SERVIÇOS DIVERSOS	H	0,1040000	22,51	2,34		
				MO sem LS =>		3,67	LS =>	0,00	MO com LS =>	3,67
				Valor do BDI =>		1,50			Valor com BDI =>	6,67
						Quant. =>	45,0000000	Preço Total =>	300,15	
3.3										
	Código	Banco	Descrição	Tipo	Und	Quant.	Valor Unit	Total		
Composição	94962	SINAPI	CONCRETO MAGRO PARA LASTRO, TRAÇO 1:4,5:4,5 (EM MASSA SECA DE CIMENTO/ AREIA MÉDIA/ BRITA 1) - PREPARO MECÂNICO COM BETONEIRA 400 L. AF_05/2021	FUES - FUNDAÇÕES E ESTRUTURAS	m³	1,0000000	347,33	347,33		
Composição Auxiliar	88316	SINAPI	SERVENTE COM ENCARGOS COMPLEMENTARES	SEDI - SERVIÇOS DIVERSOS	H	2,3433000	17,39	40,74		
Composição Auxiliar	88377	SINAPI	OPERADOR DE BETONEIRA ESTACIONÁRIA/MISTURADOR COM ENCARGOS COMPLEMENTARES	SEDI - SERVIÇOS DIVERSOS	H	1,4811000	16,37	24,24		
Composição Auxiliar	88830	SINAPI	BETONEIRA CAPACIDADE NOMINAL DE 400 L, CAPACIDADE DE MISTURA 280 L, MOTOR ELÉTRICO TRIFÁSICO POTÊNCIA DE 2 CV, SEM CARREGADOR - CHP DIURNO. AF_10/2014	CHOR - CUSTOS HORÁRIOS DE MÁQUINAS E EQUIPAMENTOS	CHP	0,7623000	1,80	1,37		
Composição Auxiliar	88831	SINAPI	BETONEIRA CAPACIDADE NOMINAL DE 400 L, CAPACIDADE DE MISTURA 280 L, MOTOR ELÉTRICO TRIFÁSICO POTÊNCIA DE 2 CV, SEM CARREGADOR - CHI DIURNO. AF_10/2014	CHOR - CUSTOS HORÁRIOS DE MÁQUINAS E EQUIPAMENTOS	CHI	0,7188000	0,38	0,27		
Insumo	00000370	SINAPI	AREIA MEDIA - POSTO JAZIDA/FORNECEDOR (RETIRADO NA JAZIDA, SEM TRANSPORTE)	Material	m³	0,8269000	70,00	57,88		
Insumo	00001379	SINAPI	CIMENTO PORTLAND COMPOSTO CP II-32	Material	KG	212,0194000	0,84	178,09		
Insumo	00004721	SINAPI	PEDRA BRITADA N. 1 (9,5 a 19 MM) POSTO PEDREIRA/FORNECEDOR, SEM FRETE	Material	m³	0,5782000	77,39	44,74		
				MO sem LS =>		45,71	LS =>	0,00	MO com LS =>	45,71
				Valor do BDI =>		101,28			Valor com BDI =>	448,61
						Quant. =>	2,2500000	Preço Total =>	1.009,37	
3.4										
	Código	Banco	Descrição	Tipo	Und	Quant.	Valor Unit	Total		
Composição	95952	SINAPI	(COMPOSIÇÃO REPRESENTATIVA) EXECUÇÃO DE ESTRUTURAS DE CONCRETO ARMADO CONVENCIONAL, PARA EDIFICAÇÃO HABITACIONAL MULTIFAMILIAR (PRÉDIO), FCK = 25 MPA. AF_01/2017	FUES - FUNDAÇÕES E ESTRUTURAS	m³	1,0000000	2.256,67	2.256,67		
Composição Auxiliar	92427	SINAPI	MONTAGEM E DESMONTAGEM DE FÔRMA DE PILARES RETANGULARES E ESTRUTURAS SIMILARES, PÉ-DIREITO SIMPLES, EM CHAPA DE MADEIRA COMPENSADA RESINADA, 8 UTILIZAÇÕES. AF_09/2020	FUES - FUNDAÇÕES E ESTRUTURAS	m²	2,7400000	60,25	165,08		
Composição Auxiliar	92463	SINAPI	MONTAGEM E DESMONTAGEM DE FÔRMA DE VIGA, ESCORAMENTO COM GARFO DE MADEIRA, PÉ-DIREITO SIMPLES, EM CHAPA DE MADEIRA RESINADA, 8 UTILIZAÇÕES. AF_09/2020	FUES - FUNDAÇÕES E ESTRUTURAS	m²	1,8700000	130,70	244,40		
Composição Auxiliar	92415	SINAPI	MONTAGEM E DESMONTAGEM DE FÔRMA DE PILARES RETANGULARES E ESTRUTURAS SIMILARES, PÉ-DIREITO SIMPLES, EM CHAPA DE MADEIRA COMPENSADA RESINADA, 2 UTILIZAÇÕES. AF_09/2020	FUES - FUNDAÇÕES E ESTRUTURAS	m²	0,8400000	141,54	118,89		
Composição Auxiliar	92451	SINAPI	MONTAGEM E DESMONTAGEM DE FÔRMA DE VIGA, ESCORAMENTO COM GARFO DE MADEIRA, PÉ-DIREITO SIMPLES, EM CHAPA DE MADEIRA RESINADA, 2 UTILIZAÇÕES. AF_09/2020	FUES - FUNDAÇÕES E ESTRUTURAS	m²	0,5700000	206,16	117,51		
Composição Auxiliar	92510	SINAPI	MONTAGEM E DESMONTAGEM DE FÔRMA DE LAJE MACIÇA, PÉ-DIREITO SIMPLES, EM CHAPA DE MADEIRA COMPENSADA RESINADA, 2 UTILIZAÇÕES. AF_09/2020	FUES - FUNDAÇÕES E ESTRUTURAS	m²	0,4700000	73,50	34,54		
Composição Auxiliar	92770	SINAPI	ARMAÇÃO DE LAJE DE UMA ESTRUTURA CONVENCIONAL DE CONCRETO ARMADO EM UM EDIFÍCIO DE MÚLTIPLOS PAVIMENTOS UTILIZANDO AÇO CA-50 DE 8,0 MM - MONTAGEM. AF_12/2015	FUES - FUNDAÇÕES E ESTRUTURAS	KG	10,7800000	11,99	129,25		

Obra
ETI ALZIRA MOURÃO: ORÇAMENTO BASE: AMPLIAÇÃO DE EDIFICAÇÃO 2023

Bancos
SINAPI - 07/2023 - Maranhão
SBC - 07/2023 - Maranhão
ORSE - 06/2023 - Sergipe
SEINFRA - 027 - Ceará

B.D.I.
29,16%

Encargos Sociais
Desonerado: embutido nos
preços unitário dos insumos de
mão de obra, de acordo com as
bases.

Planilha Orçamentária Analítica

Composição Auxiliar	95945	SINAPI	ARMAÇÃO DE ESCADA, DE UMA ESTRUTURA CONVENCIONAL DE CONCRETO ARMADO UTILIZANDO AÇO CA-50 DE 8,0 MM - MONTAGEM. AF_11/2020	FUES - FUNDAÇÕES E ESTRUTURAS	KG	0,6200000	15,34	9,51		
Composição Auxiliar	96543	SINAPI	ARMAÇÃO DE BLOCO, VIGA BALDRAME E SAPATA UTILIZANDO AÇO CA-60 DE 5 MM - MONTAGEM. AF_06/2017	FUES - FUNDAÇÕES E ESTRUTURAS	KG	0,2300000	16,34	3,75		
Composição Auxiliar	95944	SINAPI	ARMAÇÃO DE ESCADA, DE UMA ESTRUTURA CONVENCIONAL DE CONCRETO ARMADO UTILIZANDO AÇO CA-50 DE 6,3 MM - MONTAGEM. AF_11/2020	FUES - FUNDAÇÕES E ESTRUTURAS	KG	0,5100000	18,39	9,37		
Composição Auxiliar	96544	SINAPI	ARMAÇÃO DE BLOCO, VIGA BALDRAME OU SAPATA UTILIZANDO AÇO CA-50 DE 6,3 MM - MONTAGEM. AF_06/2017	FUES - FUNDAÇÕES E ESTRUTURAS	KG	0,1600000	15,25	2,44		
Composição Auxiliar	92760	SINAPI	ARMAÇÃO DE PILAR OU VIGA DE UMA ESTRUTURA CONVENCIONAL DE CONCRETO ARMADO EM UM EDIFÍCIO DE MÚLTIPLOS PAVIMENTOS UTILIZANDO AÇO CA-50 DE 6,3 MM - MONTAGEM. AF_12/2015	FUES - FUNDAÇÕES E ESTRUTURAS	KG	5,8300000	12,96	75,55		
Composição Auxiliar	92766	SINAPI	ARMAÇÃO DE PILAR OU VIGA DE UMA ESTRUTURA CONVENCIONAL DE CONCRETO ARMADO EM UM EDIFÍCIO DE MÚLTIPLOS PAVIMENTOS UTILIZANDO AÇO CA-50 DE 25,0 MM - MONTAGEM. AF_12/2015	FUES - FUNDAÇÕES E ESTRUTURAS	KG	0,8200000	10,40	8,52		
Composição Auxiliar	96546	SINAPI	ARMAÇÃO DE BLOCO, VIGA BALDRAME OU SAPATA UTILIZANDO AÇO CA-50 DE 10 MM - MONTAGEM. AF_06/2017	FUES - FUNDAÇÕES E ESTRUTURAS	KG	1,0000000	12,63	12,63		
Composição Auxiliar	92522	SINAPI	MONTAGEM E DESMONTAGEM DE FÔRMA DE LAJE MACIÇA, PÉ-DIREITO SIMPLES, EM CHAPA DE MADEIRA COMPENSADA RESINADA, 8 UTILIZAÇÕES. AF_09/2020	FUES - FUNDAÇÕES E ESTRUTURAS	m²	1,6100000	45,37	73,04		
Composição Auxiliar	92759	SINAPI	ARMAÇÃO DE PILAR OU VIGA DE UMA ESTRUTURA CONVENCIONAL DE CONCRETO ARMADO EM UM EDIFÍCIO DE MÚLTIPLOS PAVIMENTOS UTILIZANDO AÇO CA-60 DE 5,0 MM - MONTAGEM. AF_12/2015	FUES - FUNDAÇÕES E ESTRUTURAS	KG	7,1300000	13,41	95,61		
Composição Auxiliar	92763	SINAPI	ARMAÇÃO DE PILAR OU VIGA DE UMA ESTRUTURA CONVENCIONAL DE CONCRETO ARMADO EM UM EDIFÍCIO DE MÚLTIPLOS PAVIMENTOS UTILIZANDO AÇO CA-50 DE 12,5 MM - MONTAGEM. AF_12/2015	FUES - FUNDAÇÕES E ESTRUTURAS	KG	10,5300000	9,41	99,08		
Composição Auxiliar	103673	SINAPI	LANÇAMENTO COM USO DE BOMBA, ADENSAMENTO E ACABAMENTO DE CONCRETO EM ESTRUTURAS. AF_02/2022	FUES - FUNDAÇÕES E ESTRUTURAS	m³	1,0000000	33,54	33,54		
Composição Auxiliar	92762	SINAPI	ARMAÇÃO DE PILAR OU VIGA DE UMA ESTRUTURA CONVENCIONAL DE CONCRETO ARMADO EM UM EDIFÍCIO DE MÚLTIPLOS PAVIMENTOS UTILIZANDO AÇO CA-50 DE 10,0 MM - MONTAGEM. AF_12/2015	FUES - FUNDAÇÕES E ESTRUTURAS	KG	16,4900000	11,14	183,69		
Composição Auxiliar	92765	SINAPI	ARMAÇÃO DE PILAR OU VIGA DE UMA ESTRUTURA CONVENCIONAL DE CONCRETO ARMADO EM UM EDIFÍCIO DE MÚLTIPLOS PAVIMENTOS UTILIZANDO AÇO CA-50 DE 20,0 MM - MONTAGEM. AF_12/2015	FUES - FUNDAÇÕES E ESTRUTURAS	KG	0,4300000	10,49	4,51		
Composição Auxiliar	96533	SINAPI	FABRICAÇÃO, MONTAGEM E DESMONTAGEM DE FÔRMA PARA VIGA BALDRAME, EM MADEIRA SERRADA, E=25 MM, 2 UTILIZAÇÕES. AF_06/2017	FUES - FUNDAÇÕES E ESTRUTURAS	m²	0,3300000	116,49	38,44		
Composição Auxiliar	92769	SINAPI	ARMAÇÃO DE LAJE DE UMA ESTRUTURA CONVENCIONAL DE CONCRETO ARMADO EM UM EDIFÍCIO DE MÚLTIPLOS PAVIMENTOS UTILIZANDO AÇO CA-50 DE 6,3 MM - MONTAGEM. AF_12/2015	FUES - FUNDAÇÕES E ESTRUTURAS	KG	8,4700000	12,56	106,38		
Composição Auxiliar	92761	SINAPI	ARMAÇÃO DE PILAR OU VIGA DE UMA ESTRUTURA CONVENCIONAL DE CONCRETO ARMADO EM UM EDIFÍCIO DE MÚLTIPLOS PAVIMENTOS UTILIZANDO AÇO CA-50 DE 8,0 MM - MONTAGEM. AF_12/2015	FUES - FUNDAÇÕES E ESTRUTURAS	KG	0,0900000	12,38	1,11		
Composição Auxiliar	92764	SINAPI	ARMAÇÃO DE PILAR OU VIGA DE UMA ESTRUTURA CONVENCIONAL DE CONCRETO ARMADO EM UM EDIFÍCIO DE MÚLTIPLOS PAVIMENTOS UTILIZANDO AÇO CA-50 DE 16,0 MM - MONTAGEM. AF_12/2015	FUES - FUNDAÇÕES E ESTRUTURAS	KG	3,8500000	9,15	35,22		
Composição Auxiliar	92768	SINAPI	ARMAÇÃO DE LAJE DE UMA ESTRUTURA CONVENCIONAL DE CONCRETO ARMADO EM UM EDIFÍCIO DE MÚLTIPLOS PAVIMENTOS UTILIZANDO AÇO CA-60 DE 5,0 MM - MONTAGEM. AF_12/2015	FUES - FUNDAÇÕES E ESTRUTURAS	KG	0,8300000	13,02	10,80		
Composição Auxiliar	101982	SINAPI	MONTAGEM E DESMONTAGEM DE FÔRMA PARA ESCADAS, COM 2 LANCES EM "U" E LAJE PLANA, EM CHAPA DE MADEIRA COMPENSADA PLASTIFICADA, 8 UTILIZAÇÕES. AF_11/2020	FUES - FUNDAÇÕES E ESTRUTURAS	m²	0,2100000	213,68	44,87		
Insumo	00001527	SINAPI	CONCRETO USINADO BOMBEAVEL, CLASSE DE RESISTENCIA C25, COM BRITA 0 E 1, SLUMP = 100 +/- 20 MM, INCLUI SERVICO DE BOMBEAMENTO (NBR 8953)	Material	m³	1,1030000	543,01	598,94		
				MO sem LS =>		311,10	LS =>	0,00	MO com LS =>	311,10
				Valor do BDI =>		658,04			Valor com BDI =>	2.914,71
							Quant. =>	9,8700000	Preço Total =>	28.768,18

3.5	Código	Banco	Descrição	Tipo	Und	Quant.	Valor Unit	Total		
Composição	93382	SINAPI	REATERRO MANUAL DE VALAS COM COMPACTAÇÃO MECANIZADA. AF_04/2016	MOVT - MOVIMENTO DE TERRA	m³	1,0000000	24,18	24,18		
Composição Auxiliar	88316	SINAPI	SERVENTE COM ENCARGOS COMPLEMENTARES	SEDI - SERVIÇOS DIVERSOS	H	0,6500000	17,39	11,30		
Composição Auxiliar	91533	SINAPI	COMPACTADOR DE SOLOS DE PERCUSSÃO (SOQUETE) COM MOTOR A GASOLINA 4 TEMPOS, POTÊNCIA 4 CV - CHP DIURNO. AF_08/2015	CHOR - CUSTOS HORÁRIOS DE MÁQUINAS E EQUIPAMENTOS	CHP	0,2740000	23,79	6,51		
Composição Auxiliar	91534	SINAPI	COMPACTADOR DE SOLOS DE PERCUSSÃO (SOQUETE) COM MOTOR A GASOLINA 4 TEMPOS, POTÊNCIA 4 CV - CHI DIURNO. AF_08/2015	CHOR - CUSTOS HORÁRIOS DE MÁQUINAS E EQUIPAMENTOS	CHI	0,2540000	17,44	4,42		
Composição Auxiliar	95606	SINAPI	UMIDIFICAÇÃO DE MATERIAL PARA VALAS COM CAMINHÃO PIPA 10000L. AF_11/2016	MOVT - MOVIMENTO DE TERRA	m³	1,0000000	1,95	1,95		
				MO sem LS =>		14,51	LS =>	0,00	MO com LS =>	14,51
				Valor do BDI =>		7,05			Valor com BDI =>	31,23
							Quant. =>	8,1300000	Preço Total =>	253,89

4	SUPERESTRUTURA - PILARES E VIGAS								17.954,61
4.1	Código	Banco	Descrição	Tipo	Und	Quant.	Valor Unit	Total	
Composição	95952	SINAPI	(COMPOSIÇÃO REPRESENTATIVA) EXECUÇÃO DE ESTRUTURAS DE CONCRETO ARMADO CONVENCIONAL, PARA EDIFICAÇÃO HABITACIONAL MULTIFAMILIAR (PRÉDIO), FCK = 25 MPA. AF_01/2017: PILARES/ VIGAMENTO SUPERIOR E VIGAMENTO DE AMARRAÇÃO DO PLATIBANDA	FUES - FUNDAÇÕES E ESTRUTURAS	m³	1,0000000	2.256,67	2.256,67	
Composição Auxiliar	92427	SINAPI	MONTAGEM E DESMONTAGEM DE FÔRMA DE PILARES RETANGULARES E ESTRUTURAS SIMILARES, PÉ-DIREITO SIMPLES, EM CHAPA DE MADEIRA COMPENSADA RESINADA, 8 UTILIZAÇÕES. AF_09/2020	FUES - FUNDAÇÕES E ESTRUTURAS	m²	2,7400000	60,25	165,08	
Composição Auxiliar	92463	SINAPI	MONTAGEM E DESMONTAGEM DE FÔRMA DE VIGA, ESCORAMENTO COM GARFO DE MADEIRA, PÉ-DIREITO SIMPLES, EM CHAPA DE MADEIRA RESINADA, 8 UTILIZAÇÕES. AF_09/2020	FUES - FUNDAÇÕES E ESTRUTURAS	m²	1,8700000	130,70	244,40	

Obra
ETI ALZIRA MOURÃO: ORÇAMENTO BASE: AMPLIAÇÃO DE EDIFICAÇÃO 2023

Bancos
SINAPI - 07/2023 - Maranhão
SBC - 07/2023 - Maranhão
ORSE - 06/2023 - Sergipe
SEINFRA - 027 - Ceará

B.D.I.
29,16%

Encargos Sociais
Desonerado: embutido nos
preços unitário dos insumos de
mão de obra, de acordo com as
bases.

Planilha Orçamentária Analítica

Composição Auxiliar	92415	SINAPI	MONTAGEM E DESMONTAGEM DE FÔRMA DE PILARES RETANGULARES E ESTRUTURAS SIMILARES, PÉ-DIREITO SIMPLES, EM CHAPA DE MADEIRA COMPENSADA RESINADA, 2 UTILIZAÇÕES. AF_09/2020	FUES - FUNDAÇÕES E ESTRUTURAS	m²	0,8400000	141,54	118,89
Composição Auxiliar	92451	SINAPI	MONTAGEM E DESMONTAGEM DE FÔRMA DE VIGA, ESCORAMENTO COM GARFO DE MADEIRA, PÉ-DIREITO SIMPLES, EM CHAPA DE MADEIRA RESINADA, 2 UTILIZAÇÕES. AF_09/2020	FUES - FUNDAÇÕES E ESTRUTURAS	m²	0,5700000	206,16	117,51
Composição Auxiliar	92510	SINAPI	MONTAGEM E DESMONTAGEM DE FÔRMA DE LAJE MACIÇA, PÉ-DIREITO SIMPLES, EM CHAPA DE MADEIRA COMPENSADA RESINADA, 2 UTILIZAÇÕES. AF_09/2020	FUES - FUNDAÇÕES E ESTRUTURAS	m²	0,4700000	73,50	34,54
Composição Auxiliar	92770	SINAPI	ARMAÇÃO DE LAJE DE UMA ESTRUTURA CONVENCIONAL DE CONCRETO ARMADO EM UM EDIFÍCIO DE MÚLTIPLOS PAVIMENTOS UTILIZANDO AÇO CA-50 DE 8,0 MM - MONTAGEM. AF_12/2015	FUES - FUNDAÇÕES E ESTRUTURAS	KG	10,7800000	11,99	129,25
Composição Auxiliar	95945	SINAPI	ARMAÇÃO DE ESCADA, DE UMA ESTRUTURA CONVENCIONAL DE CONCRETO ARMADO UTILIZANDO AÇO CA-50 DE 8,0 MM - MONTAGEM. AF_11/2020	FUES - FUNDAÇÕES E ESTRUTURAS	KG	0,6200000	15,34	9,51
Composição Auxiliar	96543	SINAPI	ARMAÇÃO DE BLOCO, VIGA BALDRAME E SAPATA UTILIZANDO AÇO CA-60 DE 5 MM - MONTAGEM. AF_06/2017	FUES - FUNDAÇÕES E ESTRUTURAS	KG	0,2300000	16,34	3,75
Composição Auxiliar	95944	SINAPI	ARMAÇÃO DE ESCADA, DE UMA ESTRUTURA CONVENCIONAL DE CONCRETO ARMADO UTILIZANDO AÇO CA-50 DE 6,3 MM - MONTAGEM. AF_11/2020	FUES - FUNDAÇÕES E ESTRUTURAS	KG	0,5100000	18,39	9,37
Composição Auxiliar	96544	SINAPI	ARMAÇÃO DE BLOCO, VIGA BALDRAME OU SAPATA UTILIZANDO AÇO CA-50 DE 6,3 MM - MONTAGEM. AF_06/2017	FUES - FUNDAÇÕES E ESTRUTURAS	KG	0,1600000	15,25	2,44
Composição Auxiliar	92760	SINAPI	ARMAÇÃO DE PILAR OU VIGA DE UMA ESTRUTURA CONVENCIONAL DE CONCRETO ARMADO EM UM EDIFÍCIO DE MÚLTIPLOS PAVIMENTOS UTILIZANDO AÇO CA-50 DE 6,3 MM - MONTAGEM. AF_12/2015	FUES - FUNDAÇÕES E ESTRUTURAS	KG	5,8300000	12,96	75,55
Composição Auxiliar	92766	SINAPI	ARMAÇÃO DE PILAR OU VIGA DE UMA ESTRUTURA CONVENCIONAL DE CONCRETO ARMADO EM UM EDIFÍCIO DE MÚLTIPLOS PAVIMENTOS UTILIZANDO AÇO CA-50 DE 25,0 MM - MONTAGEM. AF_12/2015	FUES - FUNDAÇÕES E ESTRUTURAS	KG	0,8200000	10,40	8,52
Composição Auxiliar	96546	SINAPI	ARMAÇÃO DE BLOCO, VIGA BALDRAME OU SAPATA UTILIZANDO AÇO CA-50 DE 10 MM - MONTAGEM. AF_06/2017	FUES - FUNDAÇÕES E ESTRUTURAS	KG	1,0000000	12,63	12,63
Composição Auxiliar	92522	SINAPI	MONTAGEM E DESMONTAGEM DE FÔRMA DE LAJE MACIÇA, PÉ-DIREITO SIMPLES, EM CHAPA DE MADEIRA COMPENSADA RESINADA, 8 UTILIZAÇÕES. AF_09/2020	FUES - FUNDAÇÕES E ESTRUTURAS	m²	1,6100000	45,37	73,04
Composição Auxiliar	92759	SINAPI	ARMAÇÃO DE PILAR OU VIGA DE UMA ESTRUTURA CONVENCIONAL DE CONCRETO ARMADO EM UM EDIFÍCIO DE MÚLTIPLOS PAVIMENTOS UTILIZANDO AÇO CA-60 DE 5,0 MM - MONTAGEM. AF_12/2015	FUES - FUNDAÇÕES E ESTRUTURAS	KG	7,1300000	13,41	95,61
Composição Auxiliar	92763	SINAPI	ARMAÇÃO DE PILAR OU VIGA DE UMA ESTRUTURA CONVENCIONAL DE CONCRETO ARMADO EM UM EDIFÍCIO DE MÚLTIPLOS PAVIMENTOS UTILIZANDO AÇO CA-50 DE 12,5 MM - MONTAGEM. AF_12/2015	FUES - FUNDAÇÕES E ESTRUTURAS	KG	10,5300000	9,41	99,08
Composição Auxiliar	103673	SINAPI	LANÇAMENTO COM USO DE BOMBA, ADENSAMENTO E ACABAMENTO DE CONCRETO EM ESTRUTURAS. AF_02/2022	FUES - FUNDAÇÕES E ESTRUTURAS	m³	1,0000000	33,54	33,54
Composição Auxiliar	92762	SINAPI	ARMAÇÃO DE PILAR OU VIGA DE UMA ESTRUTURA CONVENCIONAL DE CONCRETO ARMADO EM UM EDIFÍCIO DE MÚLTIPLOS PAVIMENTOS UTILIZANDO AÇO CA-50 DE 10,0 MM - MONTAGEM. AF_12/2015	FUES - FUNDAÇÕES E ESTRUTURAS	KG	16,4900000	11,14	183,69
Composição Auxiliar	92765	SINAPI	ARMAÇÃO DE PILAR OU VIGA DE UMA ESTRUTURA CONVENCIONAL DE CONCRETO ARMADO EM UM EDIFÍCIO DE MÚLTIPLOS PAVIMENTOS UTILIZANDO AÇO CA-50 DE 20,0 MM - MONTAGEM. AF_12/2015	FUES - FUNDAÇÕES E ESTRUTURAS	KG	0,4300000	10,49	4,51
Composição Auxiliar	96533	SINAPI	FABRICAÇÃO, MONTAGEM E DESMONTAGEM DE FÔRMA PARA VIGA BALDRAME, EM MADEIRA SERRADA, E=25 MM, 2 UTILIZAÇÕES. AF_06/2017	FUES - FUNDAÇÕES E ESTRUTURAS	m²	0,3300000	116,49	38,44
Composição Auxiliar	92769	SINAPI	ARMAÇÃO DE LAJE DE UMA ESTRUTURA CONVENCIONAL DE CONCRETO ARMADO EM UM EDIFÍCIO DE MÚLTIPLOS PAVIMENTOS UTILIZANDO AÇO CA-50 DE 6,3 MM - MONTAGEM. AF_12/2015	FUES - FUNDAÇÕES E ESTRUTURAS	KG	8,4700000	12,56	106,38
Composição Auxiliar	92761	SINAPI	ARMAÇÃO DE PILAR OU VIGA DE UMA ESTRUTURA CONVENCIONAL DE CONCRETO ARMADO EM UM EDIFÍCIO DE MÚLTIPLOS PAVIMENTOS UTILIZANDO AÇO CA-50 DE 8,0 MM - MONTAGEM. AF_12/2015	FUES - FUNDAÇÕES E ESTRUTURAS	KG	0,0900000	12,38	1,11
Composição Auxiliar	92764	SINAPI	ARMAÇÃO DE PILAR OU VIGA DE UMA ESTRUTURA CONVENCIONAL DE CONCRETO ARMADO EM UM EDIFÍCIO DE MÚLTIPLOS PAVIMENTOS UTILIZANDO AÇO CA-50 DE 16,0 MM - MONTAGEM. AF_12/2015	FUES - FUNDAÇÕES E ESTRUTURAS	KG	3,8500000	9,15	35,22
Composição Auxiliar	92768	SINAPI	ARMAÇÃO DE LAJE DE UMA ESTRUTURA CONVENCIONAL DE CONCRETO ARMADO EM UM EDIFÍCIO DE MÚLTIPLOS PAVIMENTOS UTILIZANDO AÇO CA-60 DE 5,0 MM - MONTAGEM. AF_12/2015	FUES - FUNDAÇÕES E ESTRUTURAS	KG	0,8300000	13,02	10,80
Composição Auxiliar	101982	SINAPI	MONTAGEM E DESMONTAGEM DE FÔRMA PARA ESCADAS, COM 2 LANCES EM "U" E LAJE PLANA, EM CHAPA DE MADEIRA COMPENSADA PLASTIFICADA, 8 UTILIZAÇÕES. AF_11/2020	FUES - FUNDAÇÕES E ESTRUTURAS	m²	0,2100000	213,68	44,87
Insumo	00001527	SINAPI	CONCRETO USINADO BOMBEAVEL, CLASSE DE RESISTENCIA C25, COM BRITA 0 E 1, SLUMP = 100 +/- 20 MM, INCLUI SERVICO DE BOMBEAMENTO (NBR 8953)	Material	m³	1,1030000	543,01	598,94

MO sem LS => 311,10 LS => 0,00 MO com LS => 311,10
Valor do BDI => 658,04 Valor com BDI => 2.914,71
Quant. => 6,1600000 Preço Total => 17.954,61

5 ALVENARIA DE VEDAÇÃO EDIFICAÇÃO									33.852,38
5.1	Código	Banco	Descrição	Tipo	Und	Quant.	Valor Unit	Total	
Composição	89168	SINAPI	(COMPOSIÇÃO REPRESENTATIVA) DO SERVIÇO DE ALVENARIA DE VEDAÇÃO DE BLOCOS VAZADOS DE CERÂMICA DE 9X19X19CM (ESPESSURA 9CM), PARA EDIFICAÇÃO HABITACIONAL UNIFAMILIAR (CASA) E EDIFICAÇÃO PÚBLICA PADRÃO. AF_11/2014	PARE - PAREDES/PAINEIS	m²	1,0000000	87,82	87,82	
Composição Auxiliar	87495	SINAPI	ALVENARIA DE VEDAÇÃO DE BLOCOS CERÂMICOS FURADOS NA HORIZONTAL DE 9X19X19CM (ESPESSURA 9CM) DE PAREDES COM ÁREA LÍQUIDA MENOR QUE 6M² SEM VÃOS E ARGAMASSA DE ASSENTAMENTO COM PREPARO EM BETONEIRA. AF_06/2014	PARE - PAREDES/PAINEIS	m²	0,2334000	89,35	20,85	
Composição Auxiliar	87503	SINAPI	ALVENARIA DE VEDAÇÃO DE BLOCOS CERÂMICOS FURADOS NA HORIZONTAL DE 9X19X19CM (ESPESSURA 9CM) DE PAREDES COM ÁREA LÍQUIDA MAIOR OU IGUAL A 6M² SEM VÃOS E ARGAMASSA DE ASSENTAMENTO COM PREPARO EM BETONEIRA. AF_06/2014	PARE - PAREDES/PAINEIS	m²	0,2028000	78,27	15,87	

Obra
ETI ALZIRA MOURÃO: ORÇAMENTO BASE: AMPLIAÇÃO DE EDIFICAÇÃO 2023

Bancos
SINAPI - 07/2023 - Maranhão
SBC - 07/2023 - Maranhão
ORSE - 06/2023 - Sergipe
SEINFRA - 027 - Ceará

B.D.I.
29,16%

Encargos Sociais
Desonerado: embutido nos
preços unitário dos insumos de
mão de obra, de acordo com as
bases.

Planilha Orçamentária Analítica

Composição Auxiliar	87511	SINAPI	ALVENARIA DE VEDAÇÃO DE BLOCOS CERÂMICOS FURADOS NA HORIZONTAL DE 9X19X19CM (ESPESSURA 9CM) DE PAREDES COM ÁREA LÍQUIDA MENOR QUE 6M² COM VÃOS E ARGAMASSA DE ASSENTAMENTO COM PREPARO EM BETONEIRA. AF_06/2014	PARE - PAREDES/PAINEIS	m²	0,2470000	98,79	24,40		
Composição Auxiliar	87519	SINAPI	ALVENARIA DE VEDAÇÃO DE BLOCOS CERÂMICOS FURADOS NA HORIZONTAL DE 9X19X19CM (ESPESSURA 9CM) DE PAREDES COM ÁREA LÍQUIDA MAIOR OU IGUAL A 6M² COM VÃOS E ARGAMASSA DE ASSENTAMENTO COM PREPARO EM BETONEIRA. AF_06/2014	PARE - PAREDES/PAINEIS	m²	0,3168000	84,29	26,70		
					MO sem LS =>	38,32	LS =>	0,00	MO com LS =>	38,32
					Valor do BDI =>	25,60			Valor com BDI =>	113,42
					Quant. =>	270,0000000	Preço Total =>	30.623,40		

5.2	Código	Banco	Descrição	Tipo	Und	Quant.	Valor Unit	Total		
Composição	10783	ORSE	Cobogo de cimento (elemento vazado, circular), 30 x 30 x 5cm, assentado com argamassa de cimento e areia	Elementos Vazados	m²	1,0000000	188,40	188,40		
Composição Auxiliar	10549	ORSE	Encargos Complementares - Servente	Provisórios	h	1,8800000	3,72	6,99		
Composição Auxiliar	10550	ORSE	Encargos Complementares - Pedreiro	Provisórios	h	1,8800000	3,57	6,71		
Insumo	11639	ORSE	Cobogo cimento, (elemento vazado,circular), 30 x 30 x 5cm un	Material	un	11,1200000	10,80	120,09		
Insumo	00000367	SINAPI	AREIA GROSSA - POSTO JAZIDA/FORNECEDOR (RETIRADO NA JAZIDA, SEM TRANSPORTE)	Material	m³	0,0040000	70,91	0,28		
Insumo	00001379	SINAPI	CIMENTO PORTLAND COMPOSTO CP II-32	Material	KG	1,4700000	0,84	1,23		
Insumo	00004750	SINAPI	PEDREIRO	Mão de Obra	H	1,8800000	16,55	31,11		
Insumo	00006111	SINAPI	SERVENTE DE OBRAS	Mão de Obra	H	1,8800000	11,70	21,99		
					MO sem LS =>	53,10	LS =>	0,00	MO com LS =>	53,10
					Valor do BDI =>	54,93			Valor com BDI =>	243,33
					Quant. =>	13,2700000	Preço Total =>	3.228,98		

6	Código	Banco	Descrição	Tipo	Und	Quant.	Valor Unit	Total		
ESQUADRIAS										
6.1	100690	SINAPI	KIT DE PORTA DE MADEIRA FRISADA, SEMI-OCA (LEVE OU MÉDIA), PADRÃO POPULAR, 80X210CM, ESPESSURA DE 3,5CM, ITENS INCLUSOS: DOBRADIÇAS, MONTAGEM E INSTALAÇÃO DE BATENTE, FECHADURA COM EXECUÇÃO DO FURO - FORNECIMENTO E INSTALAÇÃO. AF_12/2019	ESQV - ESQUADRIAS/FERRAGENS/IDROS	UN	1,0000000	824,29	824,29		
Composição Auxiliar	100660	SINAPI	ALIZAR DE 5X1,5CM PARA PORTA FIXADO COM PREGOS, PADRÃO POPULAR - FORNECIMENTO E INSTALAÇÃO. AF_12/2019	ESQV - ESQUADRIAS/FERRAGENS/IDROS	M	10,0000000	7,08	70,80		
Composição Auxiliar	91292	SINAPI	BATENTE PARA PORTA DE MADEIRA, FIXAÇÃO COM ARGAMASSA, PADRÃO POPULAR. FORNECIMENTO E INSTALAÇÃO. AF_12/2019	ESQV - ESQUADRIAS/FERRAGENS/IDROS	UN	1,0000000	283,59	283,59		
Composição Auxiliar	91297	SINAPI	PORTA DE MADEIRA FRISADA, SEMI-OCA (LEVE OU MÉDIA), 80X210CM, ESPESSURA DE 3,5CM, INCLUSO DOBRADIÇAS - FORNECIMENTO E INSTALAÇÃO. AF_12/2019	ESQV - ESQUADRIAS/FERRAGENS/IDROS	UN	1,0000000	365,50	365,50		
Composição Auxiliar	91304	SINAPI	FECHADURA DE EMBUTIR COM CILINDRO, EXTERNA, COMPLETA, ACABAMENTO PADRÃO POPULAR, INCLUSO EXECUÇÃO DE FURO - FORNECIMENTO E INSTALAÇÃO. AF_12/2019	ESQV - ESQUADRIAS/FERRAGENS/IDROS	UN	1,0000000	104,40	104,40		
					MO sem LS =>	176,66	LS =>	0,00	MO com LS =>	176,66
					Valor do BDI =>	240,36			Valor com BDI =>	1.064,65
					Quant. =>	4,0000000	Preço Total =>	4.258,60		

6.2	Código	Banco	Descrição	Tipo	Und	Quant.	Valor Unit	Total		
Composição	100659	SINAPI	ALIZAR DE 5X1,5CM PARA PORTA FIXADO COM PREGOS, PADRÃO MÉDIO - FORNECIMENTO E INSTALAÇÃO. AF_12/2019	ESQV - ESQUADRIAS/FERRAGENS/IDROS	M	1,0000000	10,41	10,41		
Composição Auxiliar	88261	SINAPI	CARPINTEIRO DE ESQUADRIA COM ENCARGOS COMPLEMENTARES	SEDI - SERVIÇOS DIVERSOS	H	0,0680000	21,42	1,45		
Composição Auxiliar	88316	SINAPI	SERVENTE COM ENCARGOS COMPLEMENTARES	SEDI - SERVIÇOS DIVERSOS	H	0,0340000	17,39	0,59		
Insumo	00020017	SINAPI	1EM PROCESSO DE DESATIVACAO! GUARNICAO/ ALIZAR/ VISTA MACICA, E= *1* CM, L= *4,5* CM, EM CEDRINHO/ ANGELIM COMERCIAL/ EUCALIPTO/ CURUPIXA/ PEROBA/ CUMARU OU EQUIVALENTE DA REGIAO	Material	M	1,1630000	7,09	8,24		
Insumo	00039026	SINAPI	PREGO DE ACO POLIDO SEM CABECA 15 X 15 (1 1/4 X 13)	Material	KG	0,0060000	22,13	0,13		
					MO sem LS =>	1,48	LS =>	0,00	MO com LS =>	1,48
					Valor do BDI =>	3,03			Valor com BDI =>	13,44
					Quant. =>	40,0000000	Preço Total =>	537,60		

6.3	Código	Banco	Descrição	Tipo	Und	Quant.	Valor Unit	Total		
Composição	93182	SINAPI	VERGA PRÉ-MOLDADA PARA JANELAS COM ATÉ 1,5 M DE VÃO. AF_03/2016	FUES - FUNDAÇÕES E ESTRUTURAS	M	1,0000000	48,87	48,87		
Composição Auxiliar	87294	SINAPI	ARGAMASSA TRAÇO 1:2:9 (EM VOLUME DE CIMENTO, CAL E AREIA MÉDIA ÚMIDA) PARA EMBOÇO/MASSA ÚNICA/ASSENTAMENTO DE ALVENARIA DE VEDAÇÃO, PREPARO MECÂNICO COM BETONEIRA 600 L. AF_08/2019	SEDI - SERVIÇOS DIVERSOS	m³	0,0019000	480,61	0,91		
Composição Auxiliar	88309	SINAPI	PEDREIRO COM ENCARGOS COMPLEMENTARES	SEDI - SERVIÇOS DIVERSOS	H	0,0840000	22,51	1,89		
Composição Auxiliar	88316	SINAPI	SERVENTE COM ENCARGOS COMPLEMENTARES	SEDI - SERVIÇOS DIVERSOS	H	0,1020000	17,39	1,77		
Composição Auxiliar	92270	SINAPI	FABRICAÇÃO DE FÔRMA PARA VIGAS, COM MADEIRA SERRADA, E = 25 MM. AF_09/2020	FUES - FUNDAÇÕES E ESTRUTURAS	m²	0,1700000	177,04	30,09		
Composição Auxiliar	92801	SINAPI	CORTE E DOBRA DE AÇO CA-50, DIÂMETRO DE 6,3 MM, UTILIZADO EM LAJE. AF_12/2015	FUES - FUNDAÇÕES E ESTRUTURAS	KG	0,4900000	10,34	5,06		
Composição Auxiliar	94970	SINAPI	CONCRETO FCK = 20MPA, TRAÇO 1:2,7:3 (EM MASSA SECA DE CIMENTO/ AREIA MÉDIA/ BRITA 1) - PREPARO MECÂNICO COM BETONEIRA 600 L. AF_05/2021	FUES - FUNDAÇÕES E ESTRUTURAS	m³	0,0180000	432,69	7,78		
Insumo	00002692	SINAPI	DESMOLDANTE PROTETOR PARA FORMAS DE MADEIRA, DE BASE OLEOSA EMULSIONADA EM AGUA	Material	L	0,0060000	9,33	0,05		
Insumo	00039017	SINAPI	ESPACADOR / DISTANCIADOR CIRCULAR COM ENTRADA LATERAL, EM PLASTICO, PARA VERGALHAO *4,2 A 12,5* MM, COBRIMENTO 20 MM	Material	UN	6,0000000	0,22	1,32		
					MO sem LS =>	6,92	LS =>	0,00	MO com LS =>	6,92
					Valor do BDI =>	14,25			Valor com BDI =>	63,12
					Quant. =>	20,2000000	Preço Total =>	1.275,02		

Obra
ETI ALZIRA MOURÃO: ORÇAMENTO BASE: AMPLIAÇÃO DE EDIFICAÇÃO 2023

Bancos
SINAPI - 07/2023 - Maranhão
SBC - 07/2023 - Maranhão
ORSE - 06/2023 - Sergipe
SEINFRA - 027 - Ceará

B.D.I.
29,16%

Encargos Sociais
Desonerado: embutido nos
preços unitário dos insumos de
mão de obra, de acordo com as
bases.

Planilha Orçamentária Analítica

6.4	Código	Banco	Descrição	Tipo	Und	Quant.	Valor Unit	Total		
Composição	93198	SINAPI	CONTRAVERGA MOLDADA IN LOCO COM UTILIZAÇÃO DE BLOCOS CANALETA PARA VÃOS DE ATÉ 1,5 M DE COMPRIMENTO. AF_03/2016	FUES - FUNDAÇÕES E ESTRUTURAS	M	1,0000000	37,26	37,26		
Composição Auxiliar	87294	SINAPI	ARGAMASSA TRAÇO 1:2:9 (EM VOLUME DE CIMENTO, CAL E AREIA MÉDIA ÚMIDA) PARA EMBOÇO/MASSA ÚNICA/ASSENTAMENTO DE ALVENARIA DE VEDAÇÃO, PREPARO MECÂNICO COM BETONEIRA 600 L. AF_08/2019	SEDI - SERVIÇOS DIVERSOS	m³	0,0019000	480,61	0,91		
Composição Auxiliar	88309	SINAPI	PEDREIRO COM ENCARGOS COMPLEMENTARES	SEDI - SERVIÇOS DIVERSOS	H	0,2690000	22,51	6,05		
Composição Auxiliar	88316	SINAPI	SERVEnte COM ENCARGOS COMPLEMENTARES	SEDI - SERVIÇOS DIVERSOS	H	0,1340000	17,39	2,33		
Composição Auxiliar	90279	SINAPI	GRAUTE FGK=20 MPA; TRAÇO 1:0,04:1,6:1,9 (CIMENTO/ CAL/ AREIA GROSSA/ BRITA 0) - PREPARO MECÂNICO COM BETONEIRA 400 L. AF_02/2015	FUES - FUNDAÇÕES E ESTRUTURAS	m³	0,0140000	538,99	7,54		
Composição Auxiliar	92801	SINAPI	CORTE E DOBRA DE AÇO CA-50, DIÂMETRO DE 6,3 MM, UTILIZADO EM LAJE. AF_12/2015	FUES - FUNDAÇÕES E ESTRUTURAS	KG	0,4900000	10,34	5,06		
Insumo	0000660	SINAPI	CANALETA DE CONCRETO 19 X 19 X 19 CM (CLASSE C - NBR 6136)	Material	UN	5,3400000	2,88	15,37		
					MO sem LS =>	7,20	LS =>	0,00	MO com LS =>	7,20
					Valor do BDI =>	10,86			Valor com BDI =>	48,12
					Quant. =>	20,2000000	Preço Total =>	972,02		

6.5	Código	Banco	Descrição	Tipo	Und	Quant.	Valor Unit	Total		
Composição	93188	SINAPI	VERGA MOLDADA IN LOCO EM CONCRETO PARA PORTAS COM ATÉ 1,5 M DE VÃO. AF_03/2016	FUES - FUNDAÇÕES E ESTRUTURAS	M	1,0000000	89,51	89,51		
Composição Auxiliar	88309	SINAPI	PEDREIRO COM ENCARGOS COMPLEMENTARES	SEDI - SERVIÇOS DIVERSOS	H	0,3860000	22,51	8,68		
Composição Auxiliar	88316	SINAPI	SERVEnte COM ENCARGOS COMPLEMENTARES	SEDI - SERVIÇOS DIVERSOS	H	0,1930000	17,39	3,35		
Composição Auxiliar	92270	SINAPI	FABRICAÇÃO DE FÔRMA PARA VIGAS, COM MADEIRA SERRADA, E = 25 MM. AF_09/2020	FUES - FUNDAÇÕES E ESTRUTURAS	m²	0,3000000	177,04	53,11		
Composição Auxiliar	92800	SINAPI	CORTE E DOBRA DE AÇO CA-60, DIÂMETRO DE 5,0 MM, UTILIZADO EM LAJE. AF_12/2015	FUES - FUNDAÇÕES E ESTRUTURAS	KG	0,3080000	10,04	3,09		
Composição Auxiliar	94970	SINAPI	CONCRETO FCK = 20MPA, TRAÇO 1:2,7:3 (EM MASSA SECA DE CIMENTO/ AREIA MÉDIA/ BRITA 1) - PREPARO MECÂNICO COM BETONEIRA 600 L. AF_05/2021	FUES - FUNDAÇÕES E ESTRUTURAS	m³	0,0120000	432,69	5,19		
Insumo	00002692	SINAPI	DESMOLDANTE PROTETOR PARA FORMAS DE MADEIRA, DE BASE OLEOSA EMULSIONADA EM AGUA	Material	L	0,0050000	9,33	0,04		
Insumo	00004491	SINAPI	PONTALETE *7,5 X 7,5* CM EM PINUS, MISTA OU EQUIVALENTE DA REGIAO - BRUTA	Material	M	1,2220000	12,06	14,73		
Insumo	00039017	SINAPI	ESPACADOR / DISTANCIADOR CIRCULAR COM ENTRADA LATERAL, EM PLASTICO, PARA VERGALHAO *4,2 A 12,5* MM, COBRIMENTO 20 MM	Material	UN	6,0000000	0,22	1,32		
					MO sem LS =>	15,29	LS =>	0,00	MO com LS =>	15,29
					Valor do BDI =>	26,10			Valor com BDI =>	115,61
					Quant. =>	4,8000000	Preço Total =>	554,92		

6.6	Código	Banco	Descrição	Tipo	Und	Quant.	Valor Unit	Total		
Composição	94570	SINAPI	JANELA DE ALUMÍNIO DE CORRER COM 2 FOLHAS PARA VIDROS, COM VIDROS, BATENTE, ACABAMENTO COM ACETATO OU BRILHANTE E FERRAGENS. EXCLUSIVE ALIZAR E CONTRAMARCO. FORNECIMENTO E INSTALAÇÃO. AF_12/2019	ESQV - ESQUADRIAS/FERRAGENS/VIDROS	m²	1,0000000	370,60	370,60		
Composição Auxiliar	88309	SINAPI	PEDREIRO COM ENCARGOS COMPLEMENTARES	SEDI - SERVIÇOS DIVERSOS	H	0,5190000	22,51	11,68		
Composição Auxiliar	88316	SINAPI	SERVEnte COM ENCARGOS COMPLEMENTARES	SEDI - SERVIÇOS DIVERSOS	H	0,2590000	17,39	4,50		
Insumo	00004377	SINAPI	PARAFUSO DE AÇO ZINCADO COM ROSCA SOBERBA, CABECA CHATA E FENDA SIMPLES, DIAMETRO 4,2 MM, COMPRIMENTO * 32 * MM	Material	UN	9,2000000	0,21	1,93		
Insumo	00036896	SINAPI	JANELA DE CORRER EM ALUMINIO, 100 X 120 CM (A X L), 2 FLS, SEM BANDEIRA, ACABAMENTO ACET OU BRILHANTE, BATENTE/REQUADRO DE 6 A 14 CM, COM VIDRO, SEM GUARNICAO	Material	UN	0,8333000	400,00	333,32		
Insumo	00039961	SINAPI	SILICONE ACETICO USO GERAL INCOLOR 280 G	Material	UN	0,6233000	30,77	19,17		
					MO sem LS =>	11,86	LS =>	0,00	MO com LS =>	11,86
					Valor do BDI =>	108,06			Valor com BDI =>	478,66
					Quant. =>	17,4000000	Preço Total =>	8.328,68		

6.7	Código	Banco	Descrição	Tipo	Und	Quant.	Valor Unit	Total		
Composição	101965	SINAPI	PEITORIL LINEAR EM GRANITO OU MÁRMORE, L = 15CM, COMPRIMENTO DE ATÉ 2M, ASSENTADO COM ARGAMASSA 1:6 COM ADITIVO. AF_11/2020	REVE - REVESTIMENTO E TRATAMENTO DE SUPERFÍCIES	M	1,0000000	157,54	157,54		
Composição Auxiliar	87283	SINAPI	ARGAMASSA TRAÇO 1:6 (EM VOLUME DE CIMENTO E AREIA MÉDIA ÚMIDA) COM ADIÇÃO DE PLASTIFICANTE PARA EMBOÇO/MASSA ÚNICA/ASSENTAMENTO DE ALVENARIA DE VEDAÇÃO, PREPARO MECÂNICO COM BETONEIRA 400 L. AF_08/2019	SEDI - SERVIÇOS DIVERSOS	m³	0,0060000	403,30	2,41		
Composição Auxiliar	88274	SINAPI	MARMORISTA/GRANITEIRO COM ENCARGOS COMPLEMENTARES	SEDI - SERVIÇOS DIVERSOS	H	0,4190000	22,40	9,38		
Composição Auxiliar	88316	SINAPI	SERVEnte COM ENCARGOS COMPLEMENTARES	SEDI - SERVIÇOS DIVERSOS	H	0,2090000	17,39	3,63		
Composição Auxiliar	91692	SINAPI	SERRA CIRCULAR DE BANCADA COM MOTOR ELÉTRICO POTÊNCIA DE 5HP, COM COIFA PARA DISCO 10" - CHP DIURNO. AF_08/2015	CHOR - CUSTOS HORÁRIOS DE MÁQUINAS E EQUIPAMENTOS	CHP	0,0210000	18,00	0,37		
Composição Auxiliar	91693	SINAPI	SERRA CIRCULAR DE BANCADA COM MOTOR ELÉTRICO POTÊNCIA DE 5HP, COM COIFA PARA DISCO 10" - CHI DIURNO. AF_08/2015	CHOR - CUSTOS HORÁRIOS DE MÁQUINAS E EQUIPAMENTOS	CHI	0,3980000	16,80	6,68		
Insumo	00034747	SINAPI	PEITORIL EM MARMORE, POLIDO, BRANCO COMUM, L= *15* CM, E= *2,0* CM, COM PINGADEIRA	Material	M	1,0400000	129,88	135,07		
					MO sem LS =>	14,95	LS =>	0,00	MO com LS =>	14,95
					Valor do BDI =>	45,93			Valor com BDI =>	203,47
					Quant. =>	20,5000000	Preço Total =>	4.171,13		

7	COBERTURA								44.094,20
7.0.1	Código	Banco	Descrição	Tipo	Und	Quant.	Valor Unit	Total	
Composição	72110	SINAPI	ESTRUTURA METALICA EM TESOURAS OU TRELICAS, VAO LIVRE DE 12M, FORNECIMENTO E MONTAGEM, NAO SENDO CONSIDERADOS OS FECHAMENTOS METALICOS, AS COLUNAS, OS SERVICOS GERAIS EM ALVENARIA E CONCRETO, AS TELHAS DE COBERTURA E A PINTURA DE ACABAMENTO	COBE - COBERTURA	m²	1,0000000	142,50	142,50	
Composição Auxiliar	88278	SINAPI	MONTADOR DE ESTRUTURA METÁLICA COM ENCARGOS COMPLEMENTARES	SEDI - SERVIÇOS DIVERSOS	H	0,7000000	16,76	11,73	

Obra
ETI ALZIRA MOURÃO: ORÇAMENTO BASE: AMPLIAÇÃO DE EDIFICAÇÃO 2023

Bancos
SINAPI - 07/2023 - Maranhão
SBC - 07/2023 - Maranhão
ORSE - 06/2023 - Sergipe
SEINFRA - 027 - Ceará

B.D.I.
29,16%

Encargos Sociais
Desonerado: embutido nos
preços unitário dos insumos de
mão de obra, de acordo com as
bases.

Planilha Orçamentária Analítica

Composição	88316	SINAPI	SERVENTE COM ENCARGOS COMPLEMENTARES	SEDI - SERVIÇOS DIVERSOS	H	0,7000000	17,39	12,17
Auxiliar								
Insumo	00010966	SINAPI	PERFIL "U" DE ACO LAMINADO, "U" 152 X 15,6	Material	KG	10,0000000	11,86	118,60
				MO sem LS =>		17,00	LS =>	0,00
				Valor do BDI =>		41,55		17,00
								184,05
								21,454,70

7.0.2	Código	Banco	Descrição	Tipo	Und	Quant.	Valor Unit	Total
Composição	94445	SINAPI	TELHAMENTO COM TELHA CERÂMICA CAPA-CANAL, TIPO PLAN, COM ATÉ 2 ÁGUAS, INCLUSO TRANSPORTE VERTICAL. AF_07/2019	COBE - COBERTURA	m²	1,0000000	39,74	39,74
Composição	88316	SINAPI	SERVENTE COM ENCARGOS COMPLEMENTARES	SEDI - SERVIÇOS DIVERSOS	H	0,3990000	17,39	6,93
Auxiliar								
Composição	88323	SINAPI	TELHADISTA COM ENCARGOS COMPLEMENTARES	SEDI - SERVIÇOS DIVERSOS	H	0,1330000	21,96	2,92
Auxiliar								
Composição	93281	SINAPI	GUINCHO ELÉTRICO DE COLUNA, CAPACIDADE 400 KG, COM MOTO FREIO, MOTOR TRIFÁSICO DE 1,25 CV - CHP DIURNO. AF_03/2016	CHOR - CUSTOS HORÁRIOS DE MÁQUINAS E EQUIPAMENTOS	CHP	0,0372000	16,76	0,62
Auxiliar								
Composição	93282	SINAPI	GUINCHO ELÉTRICO DE COLUNA, CAPACIDADE 400 KG, COM MOTO FREIO, MOTOR TRIFÁSICO DE 1,25 CV - CHI DIURNO. AF_03/2016	CHOR - CUSTOS HORÁRIOS DE MÁQUINAS E EQUIPAMENTOS	CHI	0,0516000	15,82	0,81
Auxiliar								
Insumo	00007173	SINAPI	TELHA DE BARRO / CERAMICA, NAO ESMALTADA, TIPO COLONIAL, CANAL, PLAN, PAULISTA, COMPRIMENTO DE *44 A 50* CM, RENDIMENTO DE COBERTURA DE *26* TELHAS/M2	Material	MIL	0,0275000	1.035,00	28,46
				MO sem LS =>		7,94	LS =>	0,00
				Valor do BDI =>		11,58		7,94
								51,32
								5,982,37

7.0.3	Código	Banco	Descrição	Tipo	Und	Quant.	Valor Unit	Total
Composição	94221	SINAPI	CUMEEIRA PARA TELHA CERÂMICA EMBOÇADA COM ARGAMASSA TRAÇO 1:2:9 (CIMENTO, CAL E AREIA) PARA TELHADOS COM ATÉ 2 ÁGUAS, INCLUSO TRANSPORTE VERTICAL. AF_07/2019	COBE - COBERTURA	M	1,0000000	21,11	21,11
Composição	87337	SINAPI	ARGAMASSA TRAÇO 1:2:9 (EM VOLUME DE CIMENTO, CAL E AREIA MÉDIA ÚMIDA) PARA EMBOÇO/MASSA ÚNICA/ASSENTAMENTO DE ALVENARIA DE VEDAÇÃO, PREPARO MECÂNICO COM MISTURADOR DE EIXO HORIZONTAL DE 300 KG. AF_08/2019	SEDI - SERVIÇOS DIVERSOS	m³	0,0117000	479,85	5,61
Auxiliar								
Composição	88316	SINAPI	SERVENTE COM ENCARGOS COMPLEMENTARES	SEDI - SERVIÇOS DIVERSOS	H	0,2090000	17,39	3,63
Auxiliar								
Composição	88323	SINAPI	TELHADISTA COM ENCARGOS COMPLEMENTARES	SEDI - SERVIÇOS DIVERSOS	H	0,1640000	21,96	3,60
Auxiliar								
Composição	93281	SINAPI	GUINCHO ELÉTRICO DE COLUNA, CAPACIDADE 400 KG, COM MOTO FREIO, MOTOR TRIFÁSICO DE 1,25 CV - CHP DIURNO. AF_03/2016	CHOR - CUSTOS HORÁRIOS DE MÁQUINAS E EQUIPAMENTOS	CHP	0,0063000	16,76	0,10
Auxiliar								
Composição	93282	SINAPI	GUINCHO ELÉTRICO DE COLUNA, CAPACIDADE 400 KG, COM MOTO FREIO, MOTOR TRIFÁSICO DE 1,25 CV - CHI DIURNO. AF_03/2016	CHOR - CUSTOS HORÁRIOS DE MÁQUINAS E EQUIPAMENTOS	CHI	0,0087000	15,82	0,13
Auxiliar								
Insumo	00007181	SINAPI	CUMEEIRA PARA TELHA CERAMICA, COMPRIMENTO DE *41* CM, RENDIMENTO DE *3* TELHAS/M	Material	UN	3,0000000	2,68	8,04
				MO sem LS =>		6,03	LS =>	0,00
				Valor do BDI =>		6,15		6,03
								27,26
								558,83

7.0.4	Código	Banco	Descrição	Tipo	Und	Quant.	Valor Unit	Total
Composição	96486	SINAPI	FORRO DE PVC, LISO, PARA AMBIENTES COMERCIAIS, INCLUSIVE ESTRUTURA DE FIXAÇÃO. AF_05/2017 P	REVE - REVESTIMENTO E TRATAMENTO DE SUPERFÍCIES	m²	1,0000000	87,60	87,60
Composição	88278	SINAPI	MONTADOR DE ESTRUTURA METÁLICA COM ENCARGOS COMPLEMENTARES	SEDI - SERVIÇOS DIVERSOS	H	0,4994000	16,76	8,36
Auxiliar								
Insumo	00036225	SINAPI	FORRO DE PVC LISO, BRANCO, REGUA DE 20 CM, ESPESSURA DE 8 MM A 10 MM, COMPRIMENTO 6 M (SEM COLOCACAO)	Material	m²	1,0956000	38,11	41,75
Insumo	00039427	SINAPI	PERFIL CANALETA, FORMATO C, EM ACO ZINCADO, PARA ESTRUTURA FORRO DRYWALL, E = 0,5 MM, *46 X 18* (L X H), COMPRIMENTO 3 M	Material	M	3,8499000	7,78	29,95
Insumo	00039430	SINAPI	PENDURAL OU PRESILHA REGULADORA, EM ACO GALVANIZADO, COM CORPO, MOLA E REBITE, PARA PERFIL TIPO CANALETA DE ESTRUTURA EM FORROS DRYWALL	Equipamento	UN	1,3265000	2,93	3,88
Insumo	00039443	SINAPI	PARAFUSO DRY WALL, EM ACO ZINCADO, CABECA LENTILHA E PONTA BROCA (LB), LARGURA 4,2 MM, COMPRIMENTO 13 MM	Material	UN	2,1912000	0,28	0,61
Insumo	00040547	SINAPI	PARAFUSO ZINCADO, AUTOBROCANTE, FLANGEADO, 4,2 MM X 19 MM	Material	CENTO	0,0132000	31,43	0,41
Insumo	00040552	SINAPI	PARAFUSO, AUTO ATARRACHANTE, CABECA CHATA, FENDA SIMPLES, 1/4 (6,35 MM) X 25 MM	Material	CENTO	0,0333000	53,89	1,79
Insumo	00043131	SINAPI	ARAME GALVANIZADO 6 BWG, D = 5,16 MM (0,157 KG/M), OU 8 BWG, D = 4,19 MM (0,101 KG/M), OU 10 BWG, D = 3,40 MM (0,0713 KG/M)	Material	KG	0,0426000	20,01	0,85
				MO sem LS =>		6,16	LS =>	0,00
				Valor do BDI =>		25,54		6,16
								113,14
								13,188,72

7.0.5	Código	Banco	Descrição	Tipo	Und	Quant.	Valor Unit	Total
Composição	94226	SINAPI	SUBCOBERTURA COM MANTA PLÁSTICA REVESTIDA POR PELÍCULA DE ALUMÍNIO, INCLUSO TRANSPORTE VERTICAL. AF_07/2019	COBE - COBERTURA	m²	1,0000000	19,33	19,33
Composição	88316	SINAPI	SERVENTE COM ENCARGOS COMPLEMENTARES	SEDI - SERVIÇOS DIVERSOS	H	0,1840000	17,39	3,19
Auxiliar								
Composição	88323	SINAPI	TELHADISTA COM ENCARGOS COMPLEMENTARES	SEDI - SERVIÇOS DIVERSOS	H	0,1830000	21,96	4,01
Auxiliar								
Composição	93281	SINAPI	GUINCHO ELÉTRICO DE COLUNA, CAPACIDADE 400 KG, COM MOTO FREIO, MOTOR TRIFÁSICO DE 1,25 CV - CHP DIURNO. AF_03/2016	CHOR - CUSTOS HORÁRIOS DE MÁQUINAS E EQUIPAMENTOS	CHP	0,0001000	16,76	0,00
Auxiliar								
Composição	93282	SINAPI	GUINCHO ELÉTRICO DE COLUNA, CAPACIDADE 400 KG, COM MOTO FREIO, MOTOR TRIFÁSICO DE 1,25 CV - CHI DIURNO. AF_03/2016	CHOR - CUSTOS HORÁRIOS DE MÁQUINAS E EQUIPAMENTOS	CHI	0,0002000	15,82	0,00
Auxiliar								
Insumo	00042528	SINAPI	MANTA ALUMINIZADA NAS DUAS FACES, PARA SUBCOBERTURA, E = *2* MM	Material	m²	1,1800000	9,27	10,93
Insumo	00042529	SINAPI	FITA ADESIVA ALUMINIZADA, PARA INSTALACAO DE MANTAS DE SUBCOBERTURA, L = *5* CM	Material	M	0,8800000	1,37	1,20
				MO sem LS =>		5,22	LS =>	0,00
				Valor do BDI =>		5,63		5,22
								24,96

Obra
ETI ALZIRA MOURÃO: ORÇAMENTO BASE: AMPLIAÇÃO DE EDIFICAÇÃO 2023

Bancos
SINAPI - 07/2023 - Maranhão
SBC - 07/2023 - Maranhão
ORSE - 06/2023 - Sergipe
SEINFRA - 027 - Ceará

B.D.I.
29,16%

Encargos Sociais
Desonerado: embutido nos
preços unitário dos insumos de
mão de obra, de acordo com as
bases.

Planilha Orçamentária Analítica

Quant. => 116,5700000 Preço Total => 2.909,58

8								667,16		
8.1										
	Código	Banco	Descrição	Tipo	Und	Quant.	Valor Unit	Total		
Composição	74106/001	SINAPI	IMPERMEABILIZACAO DE ESTRUTURAS ENTERRADAS, COM TINTA ASFALTICA, DUAS DEMAOS.	IMPE - IMPERMEABILIZAÇÕES E PROTEÇÕES DIVERSAS	m²	1,0000000	12,64	12,64		
Composição Auxiliar	88316	SINAPI	SERVEANTE COM ENCARGOS COMPLEMENTARES	SEDI - SERVIÇOS DIVERSOS	H	0,4000000	17,39	6,95		
Insumo	00007319	SINAPI	TINTA ASFALTICA IMPERMEABILIZANTE DISPERSA EM AGUA, PARA MATERIAIS CIMENTICIOS	Material	L	0,4000000	14,24	5,69		
				MO sem LS =>		4,78	LS =>	0,00	MO com LS =>	4,78
				Valor do BDI =>		3,68			Valor com BDI =>	16,32
						Quant. =>		40,8800000	Preço Total =>	667,16
9								22.657,60		
9.0.1										
	Código	Banco	Descrição	Tipo	Und	Quant.	Valor Unit	Total		
Composição	87879	SINAPI	CHAPISCO APLICADO EM ALVENARIAS E ESTRUTURAS DE CONCRETO INTERNAS, COM COLHER DE PEDREIRO. ARGAMASSA TRAÇO 1:3 COM PREPARO EM BETONEIRA 400L. AF_06/2014	REVE - REVESTIMENTO E TRATAMENTO DE SUPERFÍCIES	m²	1,0000000	3,81	3,81		
Composição Auxiliar	87313	SINAPI	ARGAMASSA TRAÇO 1:3 (EM VOLUME DE CIMENTO E AREIA GROSSA ÚMIDA) PARA CHAPISCO CONVENCIONAL, PREPARO MECÂNICO COM BETONEIRA 400 L. AF_08/2019	SEDI - SERVIÇOS DIVERSOS	m³	0,0037000	499,38	1,84		
Composição Auxiliar	88309	SINAPI	PEDREIRO COM ENCARGOS COMPLEMENTARES	SEDI - SERVIÇOS DIVERSOS	H	0,0681000	22,51	1,53		
Composição Auxiliar	88316	SINAPI	SERVEANTE COM ENCARGOS COMPLEMENTARES	SEDI - SERVIÇOS DIVERSOS	H	0,0255000	17,39	0,44		
				MO sem LS =>		1,64	LS =>	0,00	MO com LS =>	1,64
				Valor do BDI =>		1,11			Valor com BDI =>	4,92
						Quant. =>		540,0000000	Preço Total =>	2.656,80
9.0.2										
	Código	Banco	Descrição	Tipo	Und	Quant.	Valor Unit	Total		
Composição	87553	SINAPI	EMBOÇO, PARA RECEBIMENTO DE CERÂMICA, EM ARGAMASSA TRAÇO 1:2:8. PREPARO MECÂNICO COM BETONEIRA 400L, APLICADO MANUALMENTE EM FACES INTERNAS DE PAREDES, PARA AMBIENTE COM ÁREA MAIOR QUE 10M2, ESPESSURA DE 10MM, COM EXECUÇÃO DE TALISCAS. AF_06/2014	REVE - REVESTIMENTO E TRATAMENTO DE SUPERFÍCIES	m²	1,0000000	16,58	16,58		
Composição Auxiliar	87292	SINAPI	ARGAMASSA TRAÇO 1:2:8 (EM VOLUME DE CIMENTO, CAL E AREIA MÉDIA ÚMIDA) PARA EMBOÇO/MASSA ÚNICA/ASSENTAMENTO DE ALVENARIA DE VEDAÇÃO, PREPARO MECÂNICO COM BETONEIRA 400 L. AF_08/2019	SEDI - SERVIÇOS DIVERSOS	m³	0,0213000	507,12	10,80		
Composição Auxiliar	88309	SINAPI	PEDREIRO COM ENCARGOS COMPLEMENTARES	SEDI - SERVIÇOS DIVERSOS	H	0,2000000	22,51	4,50		
Composição Auxiliar	88316	SINAPI	SERVEANTE COM ENCARGOS COMPLEMENTARES	SEDI - SERVIÇOS DIVERSOS	H	0,0740000	17,39	1,28		
				MO sem LS =>		5,40	LS =>	0,00	MO com LS =>	5,40
				Valor do BDI =>		4,83			Valor com BDI =>	21,41
						Quant. =>		67,6500000	Preço Total =>	1.448,38
9.0.3										
	Código	Banco	Descrição	Tipo	Und	Quant.	Valor Unit	Total		
Composição	87547	SINAPI	MASSA ÚNICA, PARA RECEBIMENTO DE PINTURA, EM ARGAMASSA TRAÇO 1:2:8. PREPARO MECÂNICO COM BETONEIRA 400L, APLICADA MANUALMENTE EM FACES INTERNAS DE PAREDES, ESPESSURA DE 10MM, COM EXECUÇÃO DE TALISCAS. AF_06/2014	REVE - REVESTIMENTO E TRATAMENTO DE SUPERFÍCIES	m²	1,0000000	20,89	20,89		
Composição Auxiliar	87292	SINAPI	ARGAMASSA TRAÇO 1:2:8 (EM VOLUME DE CIMENTO, CAL E AREIA MÉDIA ÚMIDA) PARA EMBOÇO/MASSA ÚNICA/ASSENTAMENTO DE ALVENARIA DE VEDAÇÃO, PREPARO MECÂNICO COM BETONEIRA 400 L. AF_08/2019	SEDI - SERVIÇOS DIVERSOS	m³	0,0213000	507,12	10,80		
Composição Auxiliar	88309	SINAPI	PEDREIRO COM ENCARGOS COMPLEMENTARES	SEDI - SERVIÇOS DIVERSOS	H	0,3500000	22,51	7,87		
Composição Auxiliar	88316	SINAPI	SERVEANTE COM ENCARGOS COMPLEMENTARES	SEDI - SERVIÇOS DIVERSOS	H	0,1280000	17,39	2,22		
				MO sem LS =>		8,58	LS =>	0,00	MO com LS =>	8,58
				Valor do BDI =>		6,09			Valor com BDI =>	26,98
						Quant. =>		472,3500000	Preço Total =>	12.744,00
9.0.4										
	Código	Banco	Descrição	Tipo	Und	Quant.	Valor Unit	Total		
Composição	87265	SINAPI	REVESTIMENTO CERÂMICO PARA PAREDES INTERNAS COM PLACAS TIPO ESMALTADA EXTRA DE DIMENSÕES 20X20 CM APLICADAS EM AMBIENTES DE ÁREA MAIOR QUE 5 M² NA ALTURA INTEIRA DAS PAREDES. AF_06/2014	REVE - REVESTIMENTO E TRATAMENTO DE SUPERFÍCIES	m²	1,0000000	66,48	66,48		
Composição Auxiliar	88256	SINAPI	AZULEJISTA OU LADRILHISTA COM ENCARGOS COMPLEMENTARES	SEDI - SERVIÇOS DIVERSOS	H	0,5341000	22,40	11,96		
Composição Auxiliar	88316	SINAPI	SERVEANTE COM ENCARGOS COMPLEMENTARES	SEDI - SERVIÇOS DIVERSOS	H	0,2686000	17,39	4,67		
Insumo	00000536	SINAPI	REVESTIMENTO EM CERAMICA ESMALTADA EXTRA, PEI MENOR OU IGUAL A 3, FORMATO MENOR OU IGUAL A 2025 CM2	Material	m²	1,0553000	39,35	41,52		
Insumo	00001381	SINAPI	ARGAMASSA COLANTE AC I PARA CERAMICAS	Material	KG	4,9100000	1,13	5,54		
Insumo	00034357	SINAPI	REJUNTE CIMENCICIO, QUALQUER COR	Material	KG	0,4220000	6,63	2,79		
				MO sem LS =>		12,18	LS =>	0,00	MO com LS =>	12,18
				Valor do BDI =>		19,38			Valor com BDI =>	85,86
						Quant. =>		67,6500000	Preço Total =>	5.808,42
10								19.504,98		
10.0.1										
	Código	Banco	Descrição	Tipo	Und	Quant.	Valor Unit	Total		
Composição	87620	SINAPI	CONTRAPISO EM ARGAMASSA TRAÇO 1:4 (CIMENTO E AREIA), PREPARO MECÂNICO COM BETONEIRA 400 L, APLICADO EM ÁREAS SECAS SOBRE LAJE, ADERIDO, ESPESSURA 2CM. AF_06/2014	PISO - PISOS	m²	1,0000000	28,38	28,38		
Composição Auxiliar	87301	SINAPI	ARGAMASSA TRAÇO 1:4 (EM VOLUME DE CIMENTO E AREIA MÉDIA ÚMIDA) PARA CONTRAPISO, PREPARO MECÂNICO COM BETONEIRA 400 L. AF_08/2019	SEDI - SERVIÇOS DIVERSOS	m³	0,0310000	564,30	17,49		
Composição Auxiliar	88309	SINAPI	PEDREIRO COM ENCARGOS COMPLEMENTARES	SEDI - SERVIÇOS DIVERSOS	H	0,2140000	22,51	4,81		
Composição Auxiliar	88316	SINAPI	SERVEANTE COM ENCARGOS COMPLEMENTARES	SEDI - SERVIÇOS DIVERSOS	H	0,1070000	17,39	1,86		
Insumo	00001379	SINAPI	CIMENTO PORTLAND COMPOSTO CP II-32	Material	KG	0,5000000	0,84	0,42		

Obra
ETI ALZIRA MOURÃO: ORÇAMENTO BASE: AMPLIAÇÃO DE EDIFICAÇÃO 2023

Bancos
SINAPI - 07/2023 - Maranhão
SBC - 07/2023 - Maranhão
ORSE - 06/2023 - Sergipe
SEINFRA - 027 - Ceará

B.D.I.
29,16%

Encargos Sociais
Desonerado: embutido nos
preços unitário dos insumos de
mão de obra, de acordo com as
bases.

Planilha Orçamentária Analítica

Insumo	00007334	SINAPI	ADITIVO ADESIVO LIQUIDO PARA ARGAMASSAS DE REVESTIMENTOS CIMENTICIOS	Material	L	0,2100000	18,10	3,80	
				MO sem LS =>	6,67	LS =>	0,00	MO com LS =>	6,67
				Valor do BDI =>	8,27			Valor com BDI =>	36,65
						Quant. =>	116,5700000	Preço Total =>	4.272,29

10.0.2	Código	Banco	Descrição	Tipo	Und	Quant.	Valor Unit	Total	
Composição	104162	SINAPI	PISO EM GRANILITE, MARMORITE OU GRANITINA EM AMBIENTES INTERNOS, COM ESPESSURA DE 8 MM, INCLUSO MISTURA EM BETONEIRA, COLOCAÇÃO DAS JUNTAS, APLICAÇÃO DO PISO, 4 POLIMENTOS COM POLITRIZ, ESTUCAMENTO, SELADOR E CERA. AF_06/2022	PISO - PISOS	m²	1,0000000	96,92	96,92	
Composição Auxiliar	88274	SINAPI	MARMORISTA/GRANITEIRO COM ENCARGOS COMPLEMENTARES	SEDI - SERVIÇOS DIVERSOS	H	1,0956000	22,40	24,54	
Composição Auxiliar	88316	SINAPI	SERVEnte COM ENCARGOS COMPLEMENTARES	SEDI - SERVIÇOS DIVERSOS	H	0,4972000	17,39	8,64	
Composição Auxiliar	89225	SINAPI	BETONEIRA CAPACIDADE NOMINAL DE 600 L, CAPACIDADE DE MISTURA 360 L, MOTOR ELÉTRICO TRIFÁSICO POTÊNCIA DE 4 CV, SEM CARREGADOR - CHP DIURNO. AF_11/2014	CHOR - CUSTOS HORÁRIOS DE MÁQUINAS E EQUIPAMENTOS	CHP	0,0254000	5,24	0,13	
Composição Auxiliar	89226	SINAPI	BETONEIRA CAPACIDADE NOMINAL DE 600 L, CAPACIDADE DE MISTURA 360 L, MOTOR ELÉTRICO TRIFÁSICO POTÊNCIA DE 4 CV, SEM CARREGADOR - CHI DIURNO. AF_11/2014	CHOR - CUSTOS HORÁRIOS DE MÁQUINAS E EQUIPAMENTOS	CHI	0,0759000	1,58	0,11	
Composição Auxiliar	95276	SINAPI	POLIDORA DE PISO (POLITRIZ), PESO DE 100KG, DIÂMETRO 450 MM, MOTOR ELÉTRICO, POTÊNCIA 4 HP - CHP DIURNO. AF_09/2016	CHOR - CUSTOS HORÁRIOS DE MÁQUINAS E EQUIPAMENTOS	CHP	0,0903000	2,99	0,26	
Composição Auxiliar	95277	SINAPI	POLIDORA DE PISO (POLITRIZ), PESO DE 100KG, DIÂMETRO 450 MM, MOTOR ELÉTRICO, POTÊNCIA 4 HP - CHI DIURNO. AF_09/2016	CHOR - CUSTOS HORÁRIOS DE MÁQUINAS E EQUIPAMENTOS	CHI	0,2164000	0,52	0,11	
Insumo	00003671	SINAPI	JUNTA PLASTICA DE DILATAÇÃO PARA PISOS, COR CINZA, 17 X 3 MM (ALTURA X ESPESSURA)	Material	M	1,6700000	1,29	2,15	
Insumo	00004824	SINAPI	GRANILHA/ GRANA/ PEDRISCO OU AGREGADO EM MARMORE/ GRANITO/ QUARTZO E CALCÁRIO, PRETO, CINZA, PALHA OU BRANCO	Material	KG	20,0000000	0,78	15,60	
Insumo	00006085	SINAPI	SELADOR ACRILICO PAREDES INTERNAS/EXTERNAS	Material	L	0,0400000	9,58	0,38	
Insumo	00041967	SINAPI	CERA LIQUIDA INCOLOR MULTIPISO	Material	L	0,0125000	24,59	0,30	
Insumo	00044528	SINAPI	CIMENTO PORTLAND ESTRUTURAL BRANCO CPB - 32 ou CPB - 40	Material	KG	10,0000000	4,47	44,70	
				MO sem LS =>	24,34	LS =>	0,00	MO com LS =>	24,34
				Valor do BDI =>	28,26			Valor com BDI =>	125,18
						Quant. =>	116,5700000	Preço Total =>	14.592,23

10.0.3	Código	Banco	Descrição	Tipo	Und	Quant.	Valor Unit	Total	
Composição	022010	SBC	CALCADA-LEVANTAMENTO PISO CONCRETO BASE 10cm	DEMOLICOES	m²	1,0000000	31,61	31,61	
Composição Auxiliar	88292	SINAPI	OPERADOR DE COMPRESSOR OU COMPRESSORISTA COM ENCARGOS COMPLEMENTARES	SEDI - SERVIÇOS DIVERSOS	H	0,0180000	16,98	0,30	
Composição Auxiliar	88298	SINAPI	OPERADOR DE MARTELETE OU MARTELETEIRO COM ENCARGOS COMPLEMENTARES	SEDI - SERVIÇOS DIVERSOS	H	0,0180000	15,38	0,27	
Composição Auxiliar	88316	SINAPI	SERVEnte COM ENCARGOS COMPLEMENTARES	SEDI - SERVIÇOS DIVERSOS	H	1,6310000	17,39	28,36	
Composição Auxiliar	90776	SINAPI	ENCARREGADO GERAL COM ENCARGOS COMPLEMENTARES	SEDI - SERVIÇOS DIVERSOS	H	0,0080000	27,07	0,21	
Insumo	032486	SBC	MARTELETE ROMPEDOR AR COMPRIMIDO ATLAS TEX-32PS	Material	H	0,0180000	30,00	0,54	
Insumo	033379	SBC	COMPRESSOR ESTACIONARIO ATLAS 75100 68pcm 100CV	Material	H	0,0180000	107,41	1,93	
				MO sem LS =>	20,10	LS =>	0,00	MO com LS =>	20,10
				Valor do BDI =>	9,21			Valor com BDI =>	40,82
						Quant. =>	15,6900000	Preço Total =>	640,46

11	Código	Banco	Descrição	Tipo	Und	Quant.	Valor Unit	Total	
			PINTURA					19.034,28	
11.0.1	88497	SINAPI	APLICAÇÃO E LIXAMENTO DE MASSA LÁTEX EM PAREDES, DUAS DEMÃOS. AF_06/2014	PINT - PINTURAS	m²	1,0000000	14,57	14,57	
Composição Auxiliar	88310	SINAPI	PINTOR COM ENCARGOS COMPLEMENTARES	SEDI - SERVIÇOS DIVERSOS	H	0,3610000	24,61	8,88	
Composição Auxiliar	88316	SINAPI	SERVEnte COM ENCARGOS COMPLEMENTARES	SEDI - SERVIÇOS DIVERSOS	H	0,1203000	17,39	2,09	
Insumo	00003767	SINAPI	LIXA EM FOLHA PARA PAREDE OU MADEIRA, NUMERO 120 (COR VERMELHA)	Material	UN	0,0802000	0,89	0,07	
Insumo	00043626	SINAPI	MASSA CORRIDA PARA SUPERFICIES DE AMBIENTES INTERNOS	Material	KG	1,3389000	2,64	3,53	
				MO sem LS =>	7,80	LS =>	0,00	MO com LS =>	7,80
				Valor do BDI =>	4,24			Valor com BDI =>	18,81
						Quant. =>	472,3500000	Preço Total =>	8.884,90

11.0.2	Código	Banco	Descrição	Tipo	Und	Quant.	Valor Unit	Total	
Composição	73739/001	SINAPI	PINTURA ESMALTE ACETINADO EM MADEIRA, DUAS DEMÃOS	PINT - PINTURAS	m²	1,0000000	21,06	21,06	
Composição Auxiliar	88316	SINAPI	SERVEnte COM ENCARGOS COMPLEMENTARES	SEDI - SERVIÇOS DIVERSOS	H	0,2000000	17,39	3,47	
Composição Auxiliar	88310	SINAPI	PINTOR COM ENCARGOS COMPLEMENTARES	SEDI - SERVIÇOS DIVERSOS	H	0,4000000	24,61	9,84	
Insumo	00003767	SINAPI	LIXA EM FOLHA PARA PAREDE OU MADEIRA, NUMERO 120 (COR VERMELHA)	Material	UN	0,4000000	0,89	0,35	
Insumo	00005318	SINAPI	SOLVENTE DILUENTE A BASE DE AGUARRAS	Material	L	0,0400000	23,56	0,94	
Insumo	00007311	SINAPI	TINTA ESMALTE SINTETICO PREMIUM ACETINADO	Material	L	0,1600000	40,43	6,46	
				MO sem LS =>	9,45	LS =>	0,00	MO com LS =>	9,45
				Valor do BDI =>	6,14			Valor com BDI =>	27,20
						Quant. =>	16,8000000	Preço Total =>	456,96

11.0.3	Código	Banco	Descrição	Tipo	Und	Quant.	Valor Unit	Total
Composição	88485	SINAPI	APLICAÇÃO DE FUNDO SELADOR ACRILICO EM PAREDES, UMA DEMÃO. AF_06/2014	PINT - PINTURAS	m²	1,0000000	3,60	3,60
Composição Auxiliar	88310	SINAPI	PINTOR COM ENCARGOS COMPLEMENTARES	SEDI - SERVIÇOS DIVERSOS	H	0,0666000	24,61	1,63
Composição Auxiliar	88316	SINAPI	SERVEnte COM ENCARGOS COMPLEMENTARES	SEDI - SERVIÇOS DIVERSOS	H	0,0222000	17,39	0,38

Obra
ETI ALZIRA MOURÃO: ORÇAMENTO BASE: AMPLIAÇÃO DE EDIFICAÇÃO 2023

Bancos
SINAPI - 07/2023 - Maranhão
SBC - 07/2023 - Maranhão
ORSE - 06/2023 - Sergipe
SEINFRA - 027 - Ceará

B.D.I.
29,16%

Encargos Sociais
Desonerado: embutido nos
preços unitário dos insumos de
mão de obra, de acordo com as
bases.

Planilha Orçamentária Analítica

Insumo	00006085	SINAPI	SELADOR ACRILICO PAREDES INTERNAS/EXTERNAS	Material	L	0,1666000	9,58	1,59	
				MO sem LS =>	1,43	LS =>	0,00	MO com LS =>	1,43
				Valor do BDI =>	1,04			Valor com BDI =>	4,64
						Quant. =>	472,3500000	Preço Total =>	2.191,70

11.0.4	Código	Banco	Descrição	Tipo	Und	Quant.	Valor Unit	Total	
Composição	74133/002	SINAPI	EMASSAMENTO COM MASSA A OLEO, DUAS DEMAOS	PINT - PINTURAS	m²	1,0000000	24,59	24,59	
Composição Auxiliar	88316	SINAPI	SERVENTE COM ENCARGOS COMPLEMENTARES	SEDI - SERVIÇOS DIVERSOS	H	0,2500000	17,39	4,34	
Composição Auxiliar	88310	SINAPI	PINTOR COM ENCARGOS COMPLEMENTARES	SEDI - SERVIÇOS DIVERSOS	H	0,3500000	24,61	8,61	
Insumo	00004053	SINAPI	ITEM PROCESSO DE DESATIVACAO!MASSA A OLEO PARA MADEIRA	Material	GL	0,1600000	70,00	11,20	
Insumo	00003767	SINAPI	LIXA EM FOLHA PARA PAREDE OU MADEIRA, NUMERO 120 (COR VERMELHA)	Material	UN	0,5000000	0,89	0,44	
				MO sem LS =>	9,17	LS =>	0,00	MO com LS =>	9,17
				Valor do BDI =>	7,17			Valor com BDI =>	31,76
						Quant. =>	16,8000000	Preço Total =>	533,56

11.0.5	Código	Banco	Descrição	Tipo	Und	Quant.	Valor Unit	Total	
Composição	88489	SINAPI	APLICAÇÃO MANUAL DE PINTURA COM TINTA LÁTEX ACRÍLICA EM PAREDES, DUAS DEMÃOS. AF_06/2014	PINT - PINTURAS	m²	1,0000000	11,42	11,42	
Composição Auxiliar	88310	SINAPI	PINTOR COM ENCARGOS COMPLEMENTARES	SEDI - SERVIÇOS DIVERSOS	H	0,1631000	24,61	4,01	
Composição Auxiliar	88316	SINAPI	SERVENTE COM ENCARGOS COMPLEMENTARES	SEDI - SERVIÇOS DIVERSOS	H	0,0544000	17,39	0,94	
Insumo	00007356	SINAPI	TINTA ACRILICA PREMIUM, COR BRANCO FOSCO	Material	L	0,2285000	28,33	6,47	
				MO sem LS =>	3,53	LS =>	0,00	MO com LS =>	3,53
				Valor do BDI =>	3,33			Valor com BDI =>	14,75
						Quant. =>	472,3500000	Preço Total =>	6.967,16

12	INSTALAÇÃO ELÉTRICA								10.714,76
12.1	LUMINÁRIAS								727,15
12.1.1	Código	Banco	Descrição	Tipo	Und	Quant.	Valor Unit	Total	
Composição	97589	SINAPI	LUMINÁRIA TIPO PLAFON EM PLÁSTICO, DE SOBREPOR, COM 1 LÂMPADA FLUORESCENTE DE 15 W, SEM REATOR - FORNECIMENTO E INSTALAÇÃO. AF_02/2020	INEL - INSTALAÇÃO ELÉTRICA/ELETRIFICAÇÃO E ILUMINAÇÃO EXTERNA	UN	1,0000000	36,88	36,88	
Composição Auxiliar	88247	SINAPI	AUXILIAR DE ELETRICISTA COM ENCARGOS COMPLEMENTARES	SEDI - SERVIÇOS DIVERSOS	H	0,2231000	19,70	4,39	
Composição Auxiliar	88264	SINAPI	ELETRICISTA COM ENCARGOS COMPLEMENTARES	SEDI - SERVIÇOS DIVERSOS	H	0,5355000	24,55	13,14	
Insumo	00038191	SINAPI	LAMPADA FLUORESCENTE COMPACTA 2U BRANCA 15 W, BASE E27 (127/220 V)	Material	UN	1,0000000	12,44	12,44	
Insumo	00038773	SINAPI	LUMINARIA DE TETO PLAFON/PLAFONIER EM PLASTICO COM BASE E27, POTENCIA MAXIMA 60 W (NAO INCLUI LAMPADA)	Material	UN	1,0000000	6,91	6,91	
				MO sem LS =>	13,29	LS =>	0,00	MO com LS =>	13,29
				Valor do BDI =>	10,75			Valor com BDI =>	47,63
						Quant. =>	9,0000000	Preço Total =>	428,67

12.1.2	Código	Banco	Descrição	Tipo	Und	Quant.	Valor Unit	Total	
Composição	97608	SINAPI	LUMINÁRIA ARANDELA TIPO TARTARUGA, COM GRADE, DE SOBREPOR, COM 1 LÂMPADA FLUORESCENTE DE 15 W, SEM REATOR - FORNECIMENTO E INSTALAÇÃO. AF_02/2020	INEL - INSTALAÇÃO ELÉTRICA/ELETRIFICAÇÃO E ILUMINAÇÃO EXTERNA	UN	1,0000000	115,55	115,55	
Composição Auxiliar	88247	SINAPI	AUXILIAR DE ELETRICISTA COM ENCARGOS COMPLEMENTARES	SEDI - SERVIÇOS DIVERSOS	H	0,2299000	19,70	4,52	
Composição Auxiliar	88264	SINAPI	ELETRICISTA COM ENCARGOS COMPLEMENTARES	SEDI - SERVIÇOS DIVERSOS	H	0,5518000	24,55	13,54	
Insumo	00038191	SINAPI	LAMPADA FLUORESCENTE COMPACTA 2U BRANCA 15 W, BASE E27 (127/220 V)	Material	UN	1,0000000	12,44	12,44	
Insumo	00038775	SINAPI	LUMINARIA TIPO TARTARUGA PARA AREA EXTERNA EM ALUMINIO, COM GRADE, PARA 1 LAMPADA, BASE E27, POTENCIA MAXIMA 40/60 W (NAO INCLUI LAMPADA)	Material	UN	1,0000000	85,05	85,05	
				MO sem LS =>	13,70	LS =>	0,00	MO com LS =>	13,70
				Valor do BDI =>	33,69			Valor com BDI =>	149,24
						Quant. =>	2,0000000	Preço Total =>	298,48

12.2	PONTOS DE LUZ/ TOMADA E INTERRUPTOR								9.987,61
12.2.1	Código	Banco	Descrição	Tipo	Und	Quant.	Valor Unit	Total	
Composição	3395	ORSE	Ponto de luz em teto ou parede, com eletroduto de pvc flexível sanfonado embutido Ø 3/4"	Conversão InfoWOrca	un	1,0000000	252,50	252,50	
Composição Auxiliar	10549	ORSE	Encargos Complementares - Servente	Provisórios	h	6,0000000	3,72	22,32	
Composição Auxiliar	10552	ORSE	Encargos Complementares - Eletricista	Provisórios	h	5,0000000	3,55	17,75	
Insumo	00000939	SINAPI	FIO DE COBRE, SOLIDO, CLASSE 1, ISOLACAO EM PVC/A, ANTICHAMA BWF-B, 450/750V, SECAO NOMINAL 2,5 MM2	Material	M	12,0000000	2,32	27,84	
Insumo	00002436	SINAPI	ELETRICISTA	Mão de Obra	H	5,0000000	18,25	91,25	
Insumo	00002688	SINAPI	ELETRODUTO PVC FLEXIVEL CORRUGADO, COR AMARELA, DE 25 MM	Material	M	6,0000000	2,41	14,46	
Insumo	00006111	SINAPI	SERVENTE DE OBRAS	Mão de Obra	H	6,0000000	11,70	70,20	
Insumo	00012001	SINAPI	CAIXA OCTOGONAL DE FUNDO MOVEL, EM PVC, DE 4" X 4", PARA ELETRODUTO FLEXIVEL CORRUGADO	Material	UN	1,0000000	7,14	7,14	
Insumo	00020111	SINAPI	FITA ISOLANTE ADESIVA ANTICHAMA, USO ATE 750 V, EM ROLO DE 19 MM X 20 M	Material	UN	0,1500000	10,30	1,54	
				MO sem LS =>	161,45	LS =>	0,00	MO com LS =>	161,45
				Valor do BDI =>	73,62			Valor com BDI =>	326,12
						Quant. =>	11,0000000	Preço Total =>	3.587,32

12.2.2	Código	Banco	Descrição	Tipo	Und	Quant.	Valor Unit	Total
Composição	3278	ORSE	Ponto de interruptor 01 seção (1 s) embutido com eletroduto de pvc flexível sanfonado Ø 3/4"	Conversão InfoWOrca	pt	1,0000000	183,46	183,46
Composição Auxiliar	10549	ORSE	Encargos Complementares - Servente	Provisórios	h	3,0000000	3,72	11,16
Composição Auxiliar	10552	ORSE	Encargos Complementares - Eletricista	Provisórios	h	4,0000000	3,55	14,20

Obra
ETI ALZIRA MOURÃO: ORÇAMENTO BASE: AMPLIAÇÃO DE EDIFICAÇÃO 2023

Bancos
SINAPI - 07/2023 - Maranhão
SBC - 07/2023 - Maranhão
ORSE - 06/2023 - Sergipe
SEINFRA - 027 - Ceará

B.D.I.
29,16%

Encargos Sociais
Desonerado: embutido nos
preços unitário dos insumos de
mão de obra, de acordo com as
bases.

Planilha Orçamentária Analítica

Insumo	Código	Banco	Descrição	Tipo	Und	Quant.	Valor Unit	Total			
Insumo	1117	ORSE	Interruptor embutir 01 seção simples com placa	Material	un	1,0000000	3,40	3,40			
Insumo	0000939	SINAPI	FIO DE COBRE, SOLIDO, CLASSE 1, ISOLACAO EM PVC/A, ANTICHAMA BWF-B, 450/750V, SECAO NOMINAL 2,5 MM2	Material	M	12,0000000	2,32	27,84			
Insumo	00001872	SINAPI	CAIXA DE PASSAGEM, EM PVC, DE 4" X 2", PARA ELETRODUTO FLEXIVEL CORRUGADO	Material	UN	1,0000000	2,76	2,76			
Insumo	00002436	SINAPI	ELETRICISTA	Mão de Obra	H	4,0000000	18,25	73,00			
Insumo	00002688	SINAPI	ELETRODUTO PVC FLEXIVEL CORRUGADO, COR AMARELA, DE 25 MM	Material	M	6,0000000	2,41	14,46			
Insumo	00006111	SINAPI	SERVENTE DE OBRAS	Mão de Obra	H	3,0000000	11,70	35,10			
Insumo	00020111	SINAPI	FITA ISOLANTE ADESIVA ANTICHAMA, USO ATE 750 V, EM ROLO DE 19 MM X 20 M	Material	UN	0,1500000	10,30	1,54			
						MO sem LS =>	108,10	LS =>	0,00	MO com LS =>	108,10
						Valor do BDI =>	53,49			Valor com BDI =>	236,95
						Quant. =>	6,0000000	Preço Total =>	1.421,70		

12.2.3	Código	Banco	Descrição	Tipo	Und	Quant.	Valor Unit	Total			
Composição	3298	ORSE	Ponto de tomada 2p+t, ABNT, de embutir, 10 A, com eletroduto de pvc flexível sanfonado embutido Ø 3/4", fio rígido 2,5mm² (fio 12), inclusive placa em pvc e aterramento	Conversão InfoWOrca	pt	1,0000000	202,85	202,85			
Composição Auxiliar	10549	ORSE	Encargos Complementares - Servente	Provisórios	h	3,0000000	3,72	11,16			
Composição Auxiliar	10552	ORSE	Encargos Complementares - Eletricista	Provisórios	h	4,0000000	3,55	14,20			
Insumo	9096	ORSE	Tomada 2p + t, ABNT, de embutir, 10 A, com placa em pvc	Material	un	1,0000000	8,87	8,87			
Insumo	0000939	SINAPI	FIO DE COBRE, SOLIDO, CLASSE 1, ISOLACAO EM PVC/A, ANTICHAMA BWF-B, 450/750V, SECAO NOMINAL 2,5 MM2	Material	M	18,0000000	2,32	41,76			
Insumo	00001872	SINAPI	CAIXA DE PASSAGEM, EM PVC, DE 4" X 2", PARA ELETRODUTO FLEXIVEL CORRUGADO	Material	UN	1,0000000	2,76	2,76			
Insumo	00002436	SINAPI	ELETRICISTA	Mão de Obra	H	4,0000000	18,25	73,00			
Insumo	00002688	SINAPI	ELETRODUTO PVC FLEXIVEL CORRUGADO, COR AMARELA, DE 25 MM	Material	M	6,0000000	2,41	14,46			
Insumo	00006111	SINAPI	SERVENTE DE OBRAS	Mão de Obra	H	3,0000000	11,70	35,10			
Insumo	00020111	SINAPI	FITA ISOLANTE ADESIVA ANTICHAMA, USO ATE 750 V, EM ROLO DE 19 MM X 20 M	Material	UN	0,1500000	10,30	1,54			
						MO sem LS =>	108,10	LS =>	0,00	MO com LS =>	108,10
						Valor do BDI =>	59,15			Valor com BDI =>	262,00
						Quant. =>	5,0000000	Preço Total =>	1.310,00		

12.2.4	Código	Banco	Descrição	Tipo	Und	Quant.	Valor Unit	Total			
Composição	3292	ORSE	Ponto de tomada 3p para ar condicionado até 3000 va, com eletroduto de pvc rígido embutido Ø 3/4", incluindo conjunto astop/30a-220v, inclusive aterramento	Conversão InfoWOrca	pt	1,0000000	301,37	301,37			
Composição Auxiliar	10549	ORSE	Encargos Complementares - Servente	Provisórios	h	4,0000000	3,72	14,88			
Composição Auxiliar	10552	ORSE	Encargos Complementares - Eletricista	Provisórios	h	5,0000000	3,55	17,75			
Insumo	0000944	SINAPI	FIO DE COBRE, SOLIDO, CLASSE 1, ISOLACAO EM PVC/A, ANTICHAMA BWF-B, 450/750V, SECAO NOMINAL 4 MM2	Material	M	17,0000000	3,67	62,39			
Insumo	00002436	SINAPI	ELETRICISTA	Mão de Obra	H	5,0000000	18,25	91,25			
Insumo	00002674	SINAPI	ELETRODUTO DE PVC RIGIDO ROSCAVEL DE 3/4 ", SEM LUVA	Material	M	9,0000000	4,59	41,31			
Insumo	00006111	SINAPI	SERVENTE DE OBRAS	Mão de Obra	H	4,0000000	11,70	46,80			
Insumo	00012118	SINAPI	KIT DE PROTECAO ARSTOP PARA AR CONDICIONADO, TOMADA PADRAO 2P+T 20 A, COM DISJUNTOR UNIPOLAR DIN 20A	Material	UN	1,0000000	25,45	25,45			
Insumo	00020111	SINAPI	FITA ISOLANTE ADESIVA ANTICHAMA, USO ATE 750 V, EM ROLO DE 19 MM X 20 M	Material	UN	0,1500000	10,30	1,54			
						MO sem LS =>	138,05	LS =>	0,00	MO com LS =>	138,05
						Valor do BDI =>	87,87			Valor com BDI =>	389,24
						Quant. =>	2,0000000	Preço Total =>	778,48		

12.2.5	Código	Banco	Descrição	Tipo	Und	Quant.	Valor Unit	Total			
Composição	92022	SINAPI	INTERRUPTOR SIMPLES (1 MÓDULO) COM 1 TOMADA DE EMBUTIR 2P+T 10 A, SEM SUPORTE E SEM PLACA - FORNECIMENTO E INSTALAÇÃO. AF_12/2015	INEL - INSTALAÇÃO ELÉTRICA/ELETRIFICAÇÃO E ILUMINAÇÃO EXTERNA	UN	1,0000000	38,03	38,03			
Composição Auxiliar	88247	SINAPI	AUXILIAR DE ELETRICISTA COM ENCARGOS COMPLEMENTARES	SEDI - SERVIÇOS DIVERSOS	H	0,4860000	19,70	9,57			
Composição Auxiliar	88264	SINAPI	ELETRICISTA COM ENCARGOS COMPLEMENTARES	SEDI - SERVIÇOS DIVERSOS	H	0,4860000	24,55	11,93			
Insumo	00038101	SINAPI	TOMADA 2P+T 10A, 250V (APENAS MODULO)	Material	UN	1,0000000	8,80	8,80			
Insumo	00038112	SINAPI	INTERRUPTOR SIMPLES 10A, 250V (APENAS MODULO)	Material	UN	1,0000000	7,73	7,73			
						MO sem LS =>	16,06	LS =>	0,00	MO com LS =>	16,06
						Valor do BDI =>	11,08			Valor com BDI =>	49,11
						Quant. =>	6,0000000	Preço Total =>	294,66		

12.2.6	Código	Banco	Descrição	Tipo	Und	Quant.	Valor Unit	Total			
Composição	91926	SINAPI	CABO DE COBRE FLEXÍVEL ISOLADO, 2,5 MM², ANTI-CHAMA 450/750 V, PARA CIRCUITOS TERMINAIS - FORNECIMENTO E INSTALAÇÃO. AF_12/2015	INEL - INSTALAÇÃO ELÉTRICA/ELETRIFICAÇÃO E ILUMINAÇÃO EXTERNA	M	1,0000000	3,89	3,89			
Composição Auxiliar	88247	SINAPI	AUXILIAR DE ELETRICISTA COM ENCARGOS COMPLEMENTARES	SEDI - SERVIÇOS DIVERSOS	H	0,0290000	19,70	0,57			
Composição Auxiliar	88264	SINAPI	ELETRICISTA COM ENCARGOS COMPLEMENTARES	SEDI - SERVIÇOS DIVERSOS	H	0,0290000	24,55	0,71			
Insumo	00001014	SINAPI	CABO DE COBRE, FLEXIVEL, CLASSE 4 OU 5, ISOLACAO EM PVC/A, ANTICHAMA BWF-B, 1 CONDUTOR, 450/750 V, SECAO NOMINAL 2,5 MM2	Material	M	1,2434000	2,08	2,58			
Insumo	00021127	SINAPI	FITA ISOLANTE ADESIVA ANTICHAMA, USO ATE 750 V, EM ROLO DE 19 MM X 5 M	Material	UN	0,0094000	3,89	0,03			
						MO sem LS =>	0,94	LS =>	0,00	MO com LS =>	0,94
						Valor do BDI =>	1,13			Valor com BDI =>	5,02
						Quant. =>	100,0000000	Preço Total =>	502,00		

12.2.8	Código	Banco	Descrição	Tipo	Und	Quant.	Valor Unit	Total
--------	--------	-------	-----------	------	-----	--------	------------	-------

Obra
ETI ALZIRA MOURÃO: ORÇAMENTO BASE: AMPLIAÇÃO DE EDIFICAÇÃO 2023

Bancos
SINAPI - 07/2023 - Maranhão
SBC - 07/2023 - Maranhão
ORSE - 06/2023 - Sergipe
SEINFRA - 027 - Ceará

B.D.I.
29,16%

Encargos Sociais
Desonerado: embutido nos
preços unitário dos insumos de
mão de obra, de acordo com as
bases.

Planilha Orçamentária Analítica

Composição	92002	SINAPI	TOMADA MÉDIA DE EMBUTIR (2 MÓDULOS), 2P+T 10 A, SEM SUPORTE E SEM PLACA - FORNECIMENTO E INSTALAÇÃO. AF_12/2015	INEL - INSTALAÇÃO ELÉTRICA/ELETRIFICAÇÃO E ILUMINAÇÃO EXTERNA	UN	1,0000000	42,90	42,90		
Composição Auxiliar	88247	SINAPI	AUXILIAR DE ELETRICISTA COM ENCARGOS COMPLEMENTARES	SEDI - SERVIÇOS DIVERSOS	H	0,5720000	19,70	11,26		
Composição Auxiliar	88264	SINAPI	ELETRICISTA COM ENCARGOS COMPLEMENTARES	SEDI - SERVIÇOS DIVERSOS	H	0,5720000	24,55	14,04		
Insumo	00038101	SINAPI	TOMADA 2P+T 10A, 250V (APENAS MODULO)	Material	UN	2,0000000	8,80	17,60		
				MO sem LS =>		18,91	LS =>	0,00	MO com LS =>	18,91
				Valor do BDI =>		12,50			Valor com BDI =>	55,40
						Quant. =>	5,0000000	Preço Total =>	277,00	

	Código	Banco	Descrição	Tipo	Und	Quant.	Valor Unit	Total		
Insumo	00038093	SINAPI	ESPELHO / PLACA DE 2 POSTOS 4" X 2", PARA INSTALACAO DE TOMADAS E INTERRUPTORES	Material	UN	1,0000000	2,67	2,67		
				MO sem LS =>		0,00	LS =>	0,00	MO com LS =>	0,00
				Valor do BDI =>		0,77			Valor com BDI =>	3,44
						Quant. =>	11,0000000	Preço Total =>	37,84	

12.2.10	Código	Banco	Descrição	Tipo	Und	Quant.	Valor Unit	Total		
Composição	91873	SINAPI	ELETRODUTO RÍGIDO ROSCÁVEL, PVC, DN 40 MM (1 1/4"), PARA CIRCUITOS TERMINAIS, INSTALADO EM PAREDE - FORNECIMENTO E INSTALAÇÃO. AF_12/2015	INEL - INSTALAÇÃO ELÉTRICA/ELETRIFICAÇÃO E ILUMINAÇÃO EXTERNA	M	1,0000000	19,40	19,40		
Composição Auxiliar	88247	SINAPI	AUXILIAR DE ELETRICISTA COM ENCARGOS COMPLEMENTARES	SEDI - SERVIÇOS DIVERSOS	H	0,2190000	19,70	4,31		
Composição Auxiliar	88264	SINAPI	ELETRICISTA COM ENCARGOS COMPLEMENTARES	SEDI - SERVIÇOS DIVERSOS	H	0,2190000	24,55	5,37		
Insumo	00002684	SINAPI	ELETRODUTO DE PVC RIGIDO ROSCAVEL DE 1 1/4 ", SEM LUVA	Material	M	1,0170000	9,56	9,72		
				MO sem LS =>		7,24	LS =>	0,00	MO com LS =>	7,24
				Valor do BDI =>		5,65			Valor com BDI =>	25,05
						Quant. =>	50,0000000	Preço Total =>	1.252,50	

12.2.11	Código	Banco	Descrição	Tipo	Und	Quant.	Valor Unit	Total		
Composição	96986	SINAPI	HASTE DE ATERRAMENTO 3/4 PARA SPDA - FORNECIMENTO E INSTALAÇÃO. AF_12/2017	INEL - INSTALAÇÃO ELÉTRICA/ELETRIFICAÇÃO E ILUMINAÇÃO EXTERNA	UN	1,0000000	135,78	135,78		
Composição Auxiliar	88247	SINAPI	AUXILIAR DE ELETRICISTA COM ENCARGOS COMPLEMENTARES	SEDI - SERVIÇOS DIVERSOS	H	0,3955000	19,70	7,79		
Composição Auxiliar	88264	SINAPI	ELETRICISTA COM ENCARGOS COMPLEMENTARES	SEDI - SERVIÇOS DIVERSOS	H	0,3955000	24,55	9,70		
Insumo	00003378	SINAPI	IEM PROCESSO DE DESATIVACAO! HASTE DE ATERRAMENTO EM ACO COM 3,00 M DE COMPRIMENTO E DN = 3/4", REVESTIDA COM BAIXA CAMADA DE COBRE, SEM CONECTOR	Material	UN	1,0000000	118,29	118,29		
				MO sem LS =>		13,07	LS =>	0,00	MO com LS =>	13,07
				Valor do BDI =>		39,59			Valor com BDI =>	175,37
						Quant. =>	3,0000000	Preço Total =>	526,11	

13	Código	Banco	Descrição	Tipo	Und	Quant.	Valor Unit	Total		
INSTALAÇÃO HIDRÁULICA										
13.1	052703	SBC	PONTO DE AGUA FRIA PARA CUBAS DE PIA	INSTALACOES HIDRAULICAS - AGUA	UN	1,0000000	110,01	110,01		
Composição Auxiliar	88248	SINAPI	AUXILIAR DE ENCANADOR OU BOMBEIRO HIDRÁULICO COM ENCARGOS COMPLEMENTARES	SEDI - SERVIÇOS DIVERSOS	H	1,2690000	17,48	22,18		
Composição Auxiliar	88267	SINAPI	ENCANADOR OU BOMBEIRO HIDRÁULICO COM ENCARGOS COMPLEMENTARES	SEDI - SERVIÇOS DIVERSOS	H	1,0740000	21,78	23,39		
Insumo	000682	SBC	LUVA PVC ROSCAVEL 3/4" AGUA FRIA	Material	UN	1,0000000	2,76	2,76		
Insumo	003373	SBC	TUBO PVC AGUA ROSCA 3/4"	Material	M	4,0000000	11,58	46,32		
Insumo	004636	SBC	FITA TEFLON VEDA ROSCA 18mm x 25m	Material	M	4,8000000	0,19	0,91		
Insumo	005181	SBC	JOELHO 90 PVC ROSCAVEL 3/4"	Material	UN	2,0000000	2,65	5,30		
Insumo	005715	SBC	NIPLE PVC ROSCA 3/4"	Material	UN	1,0000000	2,59	2,59		
Insumo	005769	SBC	LUVA DE REDUCAO PVC ROSCAVEL 1" x 3/4"	Material	UN	1,0000000	6,56	6,56		
				MO sem LS =>		34,03	LS =>	0,00	MO com LS =>	34,03
				Valor do BDI =>		32,07			Valor com BDI =>	142,08
						Quant. =>	1,0000000	Preço Total =>	142,08	

13.2	Código	Banco	Descrição	Tipo	Und	Quant.	Valor Unit	Total		
Composição	89865	SINAPI	TUBO, PVC, SOLDÁVEL, DN 25MM, INSTALADO EM DRENO DE AR-CONDICIONADO - FORNECIMENTO E INSTALAÇÃO. AF_12/2014	INH1 - INSTALAÇÕES HIDROSANITÁRIAS	M	1,0000000	13,98	13,98		
Composição Auxiliar	88248	SINAPI	AUXILIAR DE ENCANADOR OU BOMBEIRO HIDRÁULICO COM ENCARGOS COMPLEMENTARES	SEDI - SERVIÇOS DIVERSOS	H	0,2552000	17,48	4,46		
Composição Auxiliar	88267	SINAPI	ENCANADOR OU BOMBEIRO HIDRÁULICO COM ENCARGOS COMPLEMENTARES	SEDI - SERVIÇOS DIVERSOS	H	0,2552000	21,78	5,55		
Insumo	00009868	SINAPI	TUBO PVC, SOLDÁVEL, DN 25 MM, AGUA FRIA (NBR-5648)	Material	M	1,0549000	3,75	3,95		
Insumo	00038383	SINAPI	LIXA D'AGUA EM FOLHA, GRAO 100	Material	UN	0,0142000	1,86	0,02		
				MO sem LS =>		7,50	LS =>	0,00	MO com LS =>	7,50
				Valor do BDI =>		4,07			Valor com BDI =>	18,05
						Quant. =>	12,0000000	Preço Total =>	216,60	

13.3	Código	Banco	Descrição	Tipo	Und	Quant.	Valor Unit	Total
Composição	052765	SBC	PONTO DE AGUA FRIA EM TUBO PVC SOLDAVEL PARA CHUVEIRO	INSTALACOES HIDRAULICAS - AGUA	UN	1,0000000	93,19	93,19
Composição Auxiliar	88248	SINAPI	AUXILIAR DE ENCANADOR OU BOMBEIRO HIDRÁULICO COM ENCARGOS COMPLEMENTARES	SEDI - SERVIÇOS DIVERSOS	H	1,4590000	17,48	25,50
Composição Auxiliar	88267	SINAPI	ENCANADOR OU BOMBEIRO HIDRÁULICO COM ENCARGOS COMPLEMENTARES	SEDI - SERVIÇOS DIVERSOS	H	1,4590000	21,78	31,77
Insumo	002675	SBC	JOELHO 90 PVC SOLDAVEL 25mm AGUA FRIA	Material	UN	1,0000000	0,83	0,83
Insumo	003389	SBC	ADESIVO PARA PVC bisnaga de 75 gramas	Material	UN	0,2000000	9,50	1,90
Insumo	003487	SBC	LIXA PARA MADEIRA S422 NORTON 100	Material	UN	0,0200000	0,90	0,01
Insumo	003889	SBC	SOLUCAO LIMPADORA PARA TUBOS PVC FRASCO 1 LITRO	Material	UN	0,0300000	54,54	1,63

Obra
ETI ALZIRA MOURÃO: ORÇAMENTO BASE: AMPLIAÇÃO DE EDIFICAÇÃO 2023

Bancos
SINAPI - 07/2023 - Maranhão
SBC - 07/2023 - Maranhão
ORSE - 06/2023 - Sergipe
SEINFRA - 027 - Ceará

B.D.I.
29,16%

Encargos Sociais
Desonerado: embutido nos
preços unitário dos insumos de
mão de obra, de acordo com as
bases.

Planilha Orçamentária Analítica

Insumo	005621	SBC	LUVA PVC SOLDAVEL 25mm	Material	UN	1,0000000	0,93	0,93		
Insumo	005650	SBC	BUCHA REDUCAO LONGA PVC SOLDAVEL 40x25mm	Material	UN	1,0000000	4,25	4,25		
Insumo	005676	SBC	JOELHO 90 PVC SOLDAVEL AZUL 25mm x 3/4"	Material	UN	1,0000000	9,35	9,35		
Insumo	051067	SBC	TUBO PVC AGUA SOLDAVEL 25mm	Material	M	3,6000000	4,73	17,02		
				MO sem LS =>		42,91	LS =>	0,00		
				Valor do BDI =>		27,17		MO com LS =>	42,91	
								Valor com BDI =>	120,36	
							Quant. =>	3,0000000	Preço Total =>	361,08

13.4	Código Banco	Descrição	Tipo	Und	Quant.	Valor Unit	Total			
Composição	052850 SBC	PONTO AGUA FRIA PVC P/CAIXA DESCARGA ACOPLADAVASO SANITARIO	INSTALACOES HIDRAULICAS - AGUA	UN	1,0000000	83,47	83,47			
Composição Auxiliar	88248 SINAPI	AUXILIAR DE ENCANADOR OU BOMBEIRO HIDRÁULICO COM ENCARGOS COMPLEMENTARES	SEDI - SERVIÇOS DIVERSOS	H	0,7810000	17,48	13,65			
Composição Auxiliar	88267 SINAPI	ENCANADOR OU BOMBEIRO HIDRÁULICO COM ENCARGOS COMPLEMENTARES	SEDI - SERVIÇOS DIVERSOS	H	1,5630000	21,78	34,04			
Insumo	000682 SBC	LUVA PVC ROSCAVEL 3/4" AGUA FRIA	Material	UN	1,0000000	2,76	2,76			
Insumo	003375 SBC	TUBO PVC AGUA ROSCA 1.1/2"	Material	M	0,5000000	35,69	17,84			
Insumo	004636 SBC	FITA TEFLON VEDA ROSCA 18mm x 25m	Material	M	3,8600000	0,19	0,73			
Insumo	005181 SBC	JOELHO 90 PVC ROSCAVEL 3/4"	Material	UN	2,0000000	2,65	5,30			
Insumo	005715 SBC	NIPLE PVC ROSCA 3/4"	Material	UN	1,0000000	2,59	2,59			
Insumo	005769 SBC	LUVA DE REDUCAO PVC ROSCAVEL 1" x 3/4"	Material	UN	1,0000000	6,56	6,56			
				MO sem LS =>		36,15	LS =>	0,00		
				Valor do BDI =>		24,33		MO com LS =>	36,15	
								Valor com BDI =>	107,80	
							Quant. =>	2,0000000	Preço Total =>	215,60

13.5	Código Banco	Descrição	Tipo	Und	Quant.	Valor Unit	Total			
Composição	023219 SBC	PONTO DE AGUA FRIA EM TUBO PVC SOLDAVEL PARA LAVATORIO	REFORMA E RECONSTRUCAO	UN	1,0000000	83,36	83,36			
Composição Auxiliar	88248 SINAPI	AUXILIAR DE ENCANADOR OU BOMBEIRO HIDRÁULICO COM ENCARGOS COMPLEMENTARES	SEDI - SERVIÇOS DIVERSOS	H	1,3290000	17,48	23,23			
Composição Auxiliar	88267 SINAPI	ENCANADOR OU BOMBEIRO HIDRÁULICO COM ENCARGOS COMPLEMENTARES	SEDI - SERVIÇOS DIVERSOS	H	1,3290000	21,78	28,94			
Insumo	002675 SBC	JOELHO 90 PVC SOLDAVEL 25mm AGUA FRIA	Material	UN	1,0000000	0,83	0,83			
Insumo	003389 SBC	ADESIVO PARA PVC bisnaga de 75 gramas	Material	UN	0,2000000	9,50	1,90			
Insumo	003487 SBC	LIXA PARA MADEIRA S422 NORTON 100	Material	UN	0,0200000	0,90	0,01			
Insumo	003889 SBC	SOLUCAO LIMPADORA PARA TUBOS PVC FRASCO 1 LITRO	Material	UN	0,0300000	54,54	1,63			
Insumo	005621 SBC	LUVA PVC SOLDAVEL 25mm	Material	UN	1,0000000	0,93	0,93			
Insumo	005650 SBC	BUCHA REDUCAO LONGA PVC SOLDAVEL 40x25mm	Material	UN	1,0000000	4,25	4,25			
Insumo	005676 SBC	JOELHO 90 PVC SOLDAVEL AZUL 25mm x 3/4"	Material	UN	1,0000000	9,35	9,35			
Insumo	051067 SBC	TUBO PVC AGUA SOLDAVEL 25mm	Material	M	2,6000000	4,73	12,29			
				MO sem LS =>		39,09	LS =>	0,00		
				Valor do BDI =>		24,30		MO com LS =>	39,09	
								Valor com BDI =>	107,66	
							Quant. =>	3,0000000	Preço Total =>	322,98

15	Código Banco	Descrição	Tipo	Und	Quant.	Valor Unit	Total			
INSTALAÇÃO SANITÁRIA, TUBULAÇÕES E CONEXÕES DE PVC							1.379,48			
15.1	1678	ORSE	Ponto de esgoto com tubo de pvc rígido soldável de Ø 50 mm (pias de cozinha, máquinas de lavar, etc...)	Tubos e Conexões de PVC Rígido Soldável para Esgoto	un	1,0000000	109,83			
Composição Auxiliar	10549	ORSE	Encargos Complementares - Servente	Provisórios	h	0,3000000	3,72			
Composição Auxiliar	10554	ORSE	Encargos Complementares - Encanador	Provisórios	h	0,3000000	3,63			
Insumo	138	ORSE	Adesivo pvc em frasco de 850 gramas	Material	kg	0,0150000	72,41			
Insumo	1703	ORSE	Pasta lubrificante p/ pvc je	Material	kg	0,0600000	63,50			
Insumo	2036	ORSE	Solucao limpadora pvc	Material	l	0,0230000	69,74			
Insumo	00000013	SINAPI	ESTOPA	Material	KG	0,0500000	18,09			
Insumo	00002696	SINAPI	ENCANADOR OU BOMBEIRO HIDRAULICO	Mão de Obra	H	0,3000000	16,55			
Insumo	00003518	SINAPI	JOELHO PVC, SOLDAVEL, PB, 45 GRAUS, DN 50 MM, PARA ESGOTO PREDIAL	Material	UN	3,0000000	3,31			
Insumo	00003767	SINAPI	LIXA EM FOLHA PARA PAREDE OU MADEIRA, NUMERO 120 (COR VERMELHA)	Material	UN	0,2000000	0,89			
Insumo	00006111	SINAPI	SERVENTE DE OBRAS	Mão de Obra	H	0,3000000	11,70			
Insumo	00007097	SINAPI	TE SANITARIO, PVC, DN 50 X 50 MM, SERIE NORMAL, PARA ESGOTO PREDIAL	Material	UN	1,0000000	6,56			
Insumo	00009838	SINAPI	TUBO PVC SERIE NORMAL, DN 50 MM, PARA ESGOTO PREDIAL (NBR 5688)	Material	M	8,0000000	9,39			
				MO sem LS =>		8,47	LS =>	0,00		
				Valor do BDI =>		32,02		MO com LS =>	8,47	
								Valor com BDI =>	141,85	
							Quant. =>	1,0000000	Preço Total =>	141,85

15.2	Código Banco	Descrição	Tipo	Und	Quant.	Valor Unit	Total
Composição	74104/001	SINAPI	CAIXA DE INSPEÇÃO EM ALVENARIA DE TIJOLO MACIÇO 60X60X60CM, REVESTIDA INTERNAMENTO COM BARRA LISA (CIMENTO E AREIA, TRAÇO 1:4) E=2,0CM, COM TAMPA PRÉ-MOLDADA DE CONCRETO E FUNDO DE CONCRETO 15MPA TIPO C - ESCAVAÇÃO E CONFECÇÃO	INHI - INSTALAÇÕES HIDROS SANITÁRIAS	UN	1,0000000	203,68
Composição Auxiliar	94969	SINAPI	CONCRETO FCK = 15MPA, TRAÇO 1:3,4:3,5 (EM MASSA SECA DE CIMENTO/ AREIA MÉDIA/ BRITA 1) - PREPARO MECÂNICO COM BETONEIRA 600 L. AF_05/2021	FUES - FUNDAÇÕES E ESTRUTURAS	m³	0,0180000	392,37
Composição Auxiliar	93358	SINAPI	ESCAVAÇÃO MANUAL DE VALA COM PROFUNDIDADE MENOR OU IGUAL A 1,30 M. AF_02/2021	MOVMT - MOVIMENTO DE TERRA	m³	0,2160000	68,79

Obra
ETI ALZIRA MOURÃO: ORÇAMENTO BASE: AMPLIAÇÃO DE EDIFICAÇÃO 2023

Bancos
SINAPI - 07/2023 - Maranhão
SBC - 07/2023 - Maranhão
ORSE - 06/2023 - Sergipe
SEINFRA - 027 - Ceará

B.D.I.
29,16%

Encargos Sociais
Desonerado: embutido nos
preços unitário dos insumos de
mão de obra, de acordo com as
bases.

Planilha Orçamentária Analítica

Composição	Código	Banco	Descrição	Tipo	Und	Quant.	Valor Unit	Total			
Auxiliar	87335	SINAPI	ARGAMASSA TRAÇO 1:2:8 (EM VOLUME DE CIMENTO, CAL E AREIA MÉDIA ÚMIDA) PARA EMBOÇO/MASSA ÚNICA/ASSENTAMENTO DE ALVENARIA DE VEDAÇÃO, PREPARO MECÂNICO COM MISTURADOR DE EIXO HORIZONTAL DE 300 KG. AF_08/2019	SEDI - SERVIÇOS DIVERSOS	m³	0,0228000	490,19	11,17			
Auxiliar	88630	SINAPI	ARGAMASSA TRAÇO 1:4 (CIMENTO E AREIA MÉDIA), PREPARO MECÂNICO COM BETONEIRA 400 L. AF_08/2014	SEDI - SERVIÇOS DIVERSOS	m³	0,0165000	441,71	7,28			
Auxiliar	88316	SINAPI	SERVEANTE COM ENCARGOS COMPLEMENTARES	SEDI - SERVIÇOS DIVERSOS	H	1,6500000	17,39	28,69			
Auxiliar	88309	SINAPI	PEDREIRO COM ENCARGOS COMPLEMENTARES	SEDI - SERVIÇOS DIVERSOS	H	1,9000000	22,51	42,76			
Auxiliar	6087	SINAPI	TAMPA EM CONCRETO ARMADO 60X60X5CM P/CX INSPECAO/FOSSA SEPTICA	INHI - INSTALAÇÕES HIDROSANITÁRIAS	UN	1,0000000	35,81	35,81			
Insumo	00001379	SINAPI	CIMENTO PORTLAND COMPOSTO CP II-32	Material	KG	0,8000000	0,84	0,67			
Insumo	00007258	SINAPI	TIJOLO CERAMICO MACICO COMUM *5 X 10 X 20* CM (L X A X C)	Material	UN	75,8860000	0,73	55,39			
						MO sem LS =>	70,51	LS =>	0,00	MO com LS =>	70,51
						Valor do BDI =>	59,39			Valor com BDI =>	263,07
						Quant. =>	2,0000000	Preço Total =>	526,14		

15.3	Código	Banco	Descrição	Tipo	Und	Quant.	Valor Unit	Total			
Composição	1679	ORSE	Ponto de esgoto com tubo de pvc rígido soldável de Ø 40 mm (lavatórios, mictórios, ralos sifonados, etc...)	Tubos e Conexões de PVC Rígido Soldável para Esgoto	un	1,0000000	70,39	70,39			
Auxiliar	10549	ORSE	Encargos Complementares - Servente	Provisórios	h	0,6500000	3,72	2,41			
Auxiliar	10554	ORSE	Encargos Complementares - Encanador	Provisórios	h	0,6500000	3,63	2,35			
Insumo	138	ORSE	Adesivo pvc em frasco de 850 gramas	Material	kg	0,0390000	72,41	2,82			
Insumo	1703	ORSE	Pasta lubrificante p/ pvc je	Material	kg	0,0900000	63,50	5,71			
Insumo	2036	ORSE	Solucao limpadora pvc	Material	l	0,0600000	69,74	4,18			
Insumo	00002696	SINAPI	ENCANADOR OU BOMBEIRO HIDRAULICO	Mão de Obra	H	0,6500000	16,55	10,75			
Insumo	00003516	SINAPI	JOELHO PVC, SOLDAVEL, BB, 45 GRAUS, DN 40 MM, PARA ESGOTO PREDIAL	Material	UN	3,0000000	2,04	6,12			
Insumo	00003517	SINAPI	JOELHO PVC, SOLDAVEL, BB, 90 GRAUS, SEM ANEL, DN 40 MM, PARA ESGOTO PREDIAL SECUNDARIO	Material	UN	3,0000000	1,84	5,52			
Insumo	00003767	SINAPI	LIXA EM FOLHA PARA PAREDE OU MADEIRA, NUMERO 120 (COR VERMELHA)	Material	UN	0,2000000	0,89	0,17			
Insumo	00006111	SINAPI	SERVEANTE DE OBRAS	Mão de Obra	H	0,6500000	11,70	7,60			
Insumo	00009835	SINAPI	TUBO PVC SERIE NORMAL, DN 40 MM, PARA ESGOTO PREDIAL (NBR 5688)	Material	M	4,0000000	5,69	22,76			
						MO sem LS =>	18,35	LS =>	0,00	MO com LS =>	18,35
						Valor do BDI =>	20,52			Valor com BDI =>	90,91
						Quant. =>	5,0000000	Preço Total =>	454,55		

15.4	Código	Banco	Descrição	Tipo	Und	Quant.	Valor Unit	Total			
Composição	1683	ORSE	Ponto de esgoto com tubo de pvc rígido soldável de Ø 100 mm (vaso sanitário)	Tubos e Conexões de PVC Rígido Soldável para Esgoto	pt	1,0000000	99,47	99,47			
Auxiliar	10549	ORSE	Encargos Complementares - Servente	Provisórios	h	0,4000000	3,72	1,48			
Auxiliar	10554	ORSE	Encargos Complementares - Encanador	Provisórios	h	0,4000000	3,63	1,45			
Insumo	138	ORSE	Adesivo pvc em frasco de 850 gramas	Material	kg	0,0150000	72,41	1,08			
Insumo	00000013	SINAPI	ESTOPA	Material	KG	0,0500000	18,09	0,90			
Insumo	00002696	SINAPI	ENCANADOR OU BOMBEIRO HIDRAULICO	Mão de Obra	H	0,4000000	16,55	6,62			
Insumo	00003520	SINAPI	JOELHO PVC, SOLDAVEL, PB, 90 GRAUS, DN 100 MM, PARA ESGOTO PREDIAL	Material	UN	2,0000000	7,26	14,52			
Insumo	00006111	SINAPI	SERVEANTE DE OBRAS	Mão de Obra	H	0,4000000	11,70	4,68			
Insumo	00009836	SINAPI	TUBO PVC SERIE NORMAL, DN 100 MM, PARA ESGOTO PREDIAL (NBR 5688)	Material	M	4,0000000	13,02	52,08			
Insumo	00010908	SINAPI	JUNCAO DE REDUCAO INVERTIDA, PVC SOLDAVEL, 100 X 50 MM, SERIE NORMAL PARA ESGOTO PREDIAL	Material	UN	1,0000000	16,66	16,66			
						MO sem LS =>	11,30	LS =>	0,00	MO com LS =>	11,30
						Valor do BDI =>	29,00			Valor com BDI =>	128,47
						Quant. =>	2,0000000	Preço Total =>	256,94		

16	Código	Banco	Descrição	Tipo	Und	Quant.	Valor Unit	Total			
PREVENÇÃO E COMBATE A INCÊNDIO											
16.0.1	72553	SINAPI	EXTINTOR DE PQS 4KG - FORNECIMENTO E INSTALACAO	INES - INSTALAÇÕES ESPECIAIS	UN	1,0000000	198,62	198,62			
Auxiliar	88267	SINAPI	ENCANADOR OU BOMBEIRO HIDRÁULICO COM ENCARGOS COMPLEMENTARES	SEDI - SERVIÇOS DIVERSOS	H	0,3000000	21,78	6,53			
Auxiliar	88316	SINAPI	SERVEANTE COM ENCARGOS COMPLEMENTARES	SEDI - SERVIÇOS DIVERSOS	H	0,3000000	17,39	5,21			
Insumo	00004350	SINAPI	BUCHA DE NYLON, DIAMETRO DO FURO 8 MM, COMPRIMENTO 40 MM, COM PARAFUSO DE ROSCA SOBERBA, CABECA CHATA, FENDA SIMPLES, 4,8 X 50 MM	Material	UN	1,0000000	0,73	0,73			
Insumo	00010891	SINAPI	EXTINTOR DE INCENDIO PORTATIL COM CARGA DE PO QUIMICO SECO (PQS) DE 4 KG, CLASSE BC	Material	UN	1,0000000	186,15	186,15			
						MO sem LS =>	8,63	LS =>	0,00	MO com LS =>	8,63
						Valor do BDI =>	57,91			Valor com BDI =>	256,53
						Quant. =>	1,0000000	Preço Total =>	256,53		

	Código	Banco	Descrição	Tipo	Und	Quant.	Valor Unit	Total			
Insumo	00038774	SINAPI	LUMINARIA DE EMERGENCIA 30 LEDS, POTENCIA 2 W, BATERIA DE LITIO, AUTONOMIA DE 6 HORAS	Material	UN	1,0000000	18,34	18,34			
						MO sem LS =>	0,00	LS =>	0,00	MO com LS =>	0,00
						Valor do BDI =>	5,34			Valor com BDI =>	23,68
						Quant. =>	3,0000000	Preço Total =>	71,04		

	Código	Banco	Descrição	Tipo	Und	Quant.	Valor Unit	Total
Insumo	00037539	SINAPI	PLACA DE SINALIZACAO DE SEGURANCA CONTRA INCENDIO, FOTOLUMINESCENTE, RETANGULAR, *13 X 26* CM, EM PVC *2* MM ANTI-CHAMAS (SIMBOLOS, CORES E PICTOGRAMAS CONFORME NBR 16820)	Material	UN	1,0000000	25,90	25,90

Obra
ETI ALZIRA MOURÃO: ORÇAMENTO BASE: AMPLIAÇÃO DE EDIFICAÇÃO 2023

Bancos
SINAPI - 07/2023 - Maranhão
SBC - 07/2023 - Maranhão
ORSE - 06/2023 - Sergipe
SEINFRA - 027 - Ceará

B.D.I.
29,16%

Encargos Sociais
Desonerado: embutido nos
preços unitário dos insumos de
mão de obra, de acordo com as
bases.

Planilha Orçamentária Analítica

MO sem LS => 0,00 LS => 0,00 MO com LS => 0,00
Valor do BDI => 7,55 Valor com BDI => 33,45
Quant. => 1,0000000 Preço Total => 33,45

17 LOUÇAS E METAIS 6.609,25										
17.1	Código	Banco	Descrição	Tipo	Und	Quant.	Valor Unit	Total		
Composição	94794	SINAPI	REGISTRO DE GAVETA BRUTO, LATÃO, ROSCÁVEL, 1 1/2, COM ACABAMENTO E CANOPLA CROMADOS, INSTALADO EM RESERVAÇÃO DE ÁGUA DE EDIFICAÇÃO QUE POSSUA RESERVATÓRIO DE FIBRA/FIBROCIMENTO FORNECIMENTO E INSTALAÇÃO. AF_06/2016	INHI - INSTALAÇÕES HIDROS SANITÁRIAS	UN	1,0000000	133,78	133,78		
Composição Auxiliar	88248	SINAPI	AUXILIAR DE ENCANADOR OU BOMBEIRO HIDRÁULICO COM ENCARGOS COMPLEMENTARES	SEDI - SERVIÇOS DIVERSOS	H	0,3743000	17,48	6,54		
Composição Auxiliar	88267	SINAPI	ENCANADOR OU BOMBEIRO HIDRÁULICO COM ENCARGOS COMPLEMENTARES	SEDI - SERVIÇOS DIVERSOS	H	0,3743000	21,78	8,15		
Insumo	00003148	SINAPI	FITA VEDA ROSCA EM ROLOS DE 18 MM X 50 M (L X C)	Material	UN	0,0192000	14,38	0,27		
Insumo	00006015	SINAPI	REGISTRO GAVETA COM ACABAMENTO E CANOPLA CROMADOS, SIMPLES, BITOLA 1 1/2 " (REF 1509)	Material	UN	1,0000000	118,82	118,82		
				MO sem LS =>		11,01	LS =>	0,00	MO com LS =>	11,01
				Valor do BDI =>		39,01			Valor com BDI =>	172,79
						Quant. =>	1,0000000	Preço Total =>	172,79	
17.2	Código	Banco	Descrição	Tipo	Und	Quant.	Valor Unit	Total		
Composição	86883	SINAPI	SIFÃO DO TIPO FLEXÍVEL EM PVC 1 X 1.1/2 - FORNECIMENTO E INSTALAÇÃO. AF_01/2020	INHI - INSTALAÇÕES HIDROS SANITÁRIAS	UN	1,0000000	11,16	11,16		
Composição Auxiliar	88267	SINAPI	ENCANADOR OU BOMBEIRO HIDRÁULICO COM ENCARGOS COMPLEMENTARES	SEDI - SERVIÇOS DIVERSOS	H	0,0845000	21,78	1,84		
Composição Auxiliar	88316	SINAPI	SERVEnte COM ENCARGOS COMPLEMENTARES	SEDI - SERVIÇOS DIVERSOS	H	0,0266000	17,39	0,46		
Insumo	00003146	SINAPI	FITA VEDA ROSCA EM ROLOS DE 18 MM X 10 M (L X C)	Material	UN	0,0332000	3,90	0,12		
Insumo	00044945	SINAPI	SIFAO / TUBO SINFONADO EXTENSIVEL/SANFONADO, UNIVERSAL/ SIMPLES, ENTRE *50 A 70* CM, DE PLASTICO BRANCO	Material	UN	1,0000000	8,74	8,74		
				MO sem LS =>		1,73	LS =>	0,00	MO com LS =>	1,73
				Valor do BDI =>		3,25			Valor com BDI =>	14,41
						Quant. =>	4,0000000	Preço Total =>	57,64	
17.3	Código	Banco	Descrição	Tipo	Und	Quant.	Valor Unit	Total		
Composição	86910	SINAPI	TORNEIRA CROMADA TUBO MÓVEL, DE PAREDE, 1/2 OU 3/4, PARA PIA DE COZINHA, PADRÃO MÉDIO - FORNECIMENTO E INSTALAÇÃO. AF_01/2020	INHI - INSTALAÇÕES HIDROS SANITÁRIAS	UN	1,0000000	134,86	134,86		
Composição Auxiliar	88267	SINAPI	ENCANADOR OU BOMBEIRO HIDRÁULICO COM ENCARGOS COMPLEMENTARES	SEDI - SERVIÇOS DIVERSOS	H	0,1164000	21,78	2,53		
Composição Auxiliar	88316	SINAPI	SERVEnte COM ENCARGOS COMPLEMENTARES	SEDI - SERVIÇOS DIVERSOS	H	0,0367000	17,39	0,63		
Insumo	00003146	SINAPI	FITA VEDA ROSCA EM ROLOS DE 18 MM X 10 M (L X C)	Material	UN	0,0210000	3,90	0,08		
Insumo	00011773	SINAPI	TORNEIRA METALICA CROMADA DE PAREDE, PARA COZINHA, BICA MOVEL, COM AREJADOR, 1/2 " OU 3/4 " (REF 1167 / 1168)	Material	UN	1,0000000	131,62	131,62		
				MO sem LS =>		2,39	LS =>	0,00	MO com LS =>	2,39
				Valor do BDI =>		39,32			Valor com BDI =>	174,18
						Quant. =>	1,0000000	Preço Total =>	174,18	
17.4	Código	Banco	Descrição	Tipo	Und	Quant.	Valor Unit	Total		
Composição	96805	SINAPI	KIT CHASSI PEX, PRÉ-FABRICADO, PARA CHUVEIRO COM REGISTROS DE PRESSÃO E CONEXÕES POR ANEL DESLIZANTE FORNECIMENTO E INSTALAÇÃO. AF_06/2015	INHI - INSTALAÇÕES HIDROS SANITÁRIAS	UN	1,0000000	187,18	187,18		
Composição Auxiliar	88248	SINAPI	AUXILIAR DE ENCANADOR OU BOMBEIRO HIDRÁULICO COM ENCARGOS COMPLEMENTARES	SEDI - SERVIÇOS DIVERSOS	H	0,4094000	17,48	7,15		
Composição Auxiliar	88267	SINAPI	ENCANADOR OU BOMBEIRO HIDRÁULICO COM ENCARGOS COMPLEMENTARES	SEDI - SERVIÇOS DIVERSOS	H	0,6141000	21,78	13,37		
Insumo	00039353	SINAPI	KIT CHUVEIRO PARA INSTALACAO PEX, QUADRO METALICO COM 2 TRAVESSAS, SUPERIOR COM ESPERA PARA CHUVEIRO E INFERIOR COM 2 REGISTROS DE PRESSAO DE 1/2 ", LARGURA DE *390* MM X ALTURA DE *900* MM, PARA CONEXAO COM ANEL DESLIZANTE (INCLUI REGISTROS PRESSAO E TUBOS PEX COM CONEXOES, SEM REGISTRO GAVETA, NAO INCLUI CARENAGEM)	Material	UN	1,0000000	166,66	166,66		
				MO sem LS =>		15,49	LS =>	0,00	MO com LS =>	15,49
				Valor do BDI =>		54,58			Valor com BDI =>	241,76
						Quant. =>	3,0000000	Preço Total =>	725,28	
17.5	Código	Banco	Descrição	Tipo	Und	Quant.	Valor Unit	Total		
Composição	12277	ORSE	Lavatório com bancada em granito cinza andorinha, e = 2cm, dim 2.20x0.60, com 03 cubas de embutir de louça, sifão ajustável metalizado, válvula cromada, torneira cromada, inclusive rodopia 10 cm, assentada	Louças e Metais Sanitários	un	1,0000000	2.417,78	2.417,78		
Composição Auxiliar	10549	ORSE	Encargos Complementares - Servente	Provisórios	h	4,0000000	3,72	14,88		
Composição Auxiliar	10550	ORSE	Encargos Complementares - Pedreiro	Provisórios	h	4,0000000	3,57	14,28		
Composição Auxiliar	10554	ORSE	Encargos Complementares - Encanador	Provisórios	h	4,0000000	3,63	14,52		
Insumo	718	ORSE	Cuba de embutir oval branca (Deca - ref. L-37 ou similar) un	Material	un	3,0000000	72,90	218,70		
Insumo	899	ORSE	Engate em PVC (ligação flexível), acabamento branco, 1/2" x 30cm, Amanco ou similar un	Material	un	3,0000000	5,31	15,93		
Insumo	2257	ORSE	Torneira para lavatório cromada, DECA, linha targa 1190C40 ou similar un	Material	un	3,0000000	96,88	290,64		
Insumo	2384	ORSE	Válvula de escoamento para lavatório, DECA 1602C ou similar un	Material	un	3,0000000	52,68	158,04		
Insumo	2585	ORSE	Tampo/bancada de granito cinza andorinha, e=2cm m2	Material	m²	1,3200000	491,94	649,36		
Insumo	7479	ORSE	Rodopia em granito cinza andorinha, l=10cm, e=2cm, com acabamento aboleado m	Material	m	2,2000000	61,09	134,39		
Insumo	9964	ORSE	Perfil Alumínio, Tubo Retangular 50,80mm x 25,40mm x 1,20mm (0,484kg/m) m	Material	kg	1,2000000	17,97	21,56		
Insumo	12051	ORSE	Testeira em granito cinza andorinha, l=4 cm (de topo) - fornecimento e colocação m	Material	m	3,4000000	37,26	126,68		

Obra
ETI ALZIRA MOURÃO: ORÇAMENTO BASE: AMPLIAÇÃO DE EDIFICAÇÃO 2023

Bancos
SINAPI - 07/2023 - Maranhão
SBC - 07/2023 - Maranhão
ORSE - 06/2023 - Sergipe
SEINFRA - 027 - Ceará

B.D.I.
29,16%

Encargos Sociais
Desonerado: embutido nos
preços unitário dos insumos de
mão de obra, de acordo com as
bases.

Planilha Orçamentária Analítica

Insumo	Código	Banco	Descrição	Tipo	Und	Quant.	Valor Unit	Total			
Insumo	12056	ORSE	Rasgo em bancada de mármore ou granito para colocação de cuba un	Material	un	3,0000000	126,36	379,08			
Insumo	12057	ORSE	Furo em bancada de mármore ou granito para colocação de torneira ou válvula un	Material	un	3,0000000	18,95	56,85			
Insumo	13133	ORSE	Sifão ajustável para lavatório copo metalizado 1 x 1 1/2, código de ref. 26916330*, Tigre ou similar. un	Material	un	3,0000000	47,89	143,67			
Insumo	00002696	SINAPI	ENCANADOR OU BOMBEIRO HIDRAULICO	Mão de Obra	H	4,0000000	16,55	66,20			
Insumo	00004750	SINAPI	PEDREIRO	Mão de Obra	H	4,0000000	16,55	66,20			
Insumo	00006111	SINAPI	SERVENTE DE OBRAS	Mão de Obra	H	4,0000000	11,70	46,80			
						MO sem LS =>	179,20	LS =>	0,00	MO com LS =>	179,20
						Valor do BDI =>	705,02			Valor com BDI =>	3.122,80
								Quant. =>	1,0000000	Preço Total =>	3.122,80

17.6	Código	Banco	Descrição	Tipo	Und	Quant.	Valor Unit	Total			
Composição	190429	SBC	BANCADA EM GRANITO CINZA ANDORINHA	APARELHOS SANITARIOS	m²	1,0000000	481,50	481,50			
Composição Auxiliar	88243	SINAPI	AJUDANTE ESPECIALIZADO COM ENCARGOS COMPLEMENTARES	SEDI - SERVIÇOS DIVERSOS	H	0,7580000	17,92	13,58			
Composição Auxiliar	88274	SINAPI	MARMORISTA/GRANITEIRO COM ENCARGOS COMPLEMENTARES	SEDI - SERVIÇOS DIVERSOS	H	0,7580000	22,40	16,97			
Insumo	000050	SBC	CIMENTO PORTLAND CP III 32RS NBR 11578 (quilo)	Material	KG	4,6000000	0,84	3,86			
Insumo	000100	SBC	AREIA GROSSA LAVADA	Material	m³	0,0010000	65,84	0,06			
Insumo	001100	SBC	CIMENTO DIRECIONAL BRANCO (SACO 1 QUILOGRAMA)	Material	KG	1,8200000	5,62	10,22			
Insumo	004612	SBC	APOIO EM MAO FRANCESA EM ACO INOXIDAVEL 304 27x15cm	Material	UN	2,0000000	121,28	242,56			
Insumo	008184	SBC	GRANITO CINZA ANDORINHA 3cm	Material	m²	1,0500000	185,00	194,25			
						MO sem LS =>	22,19	LS =>	0,00	MO com LS =>	22,19
						Valor do BDI =>	140,40			Valor com BDI =>	621,90
								Quant. =>	3,1500000	Preço Total =>	1.958,98

17.7	Código	Banco	Descrição	Tipo	Und	Quant.	Valor Unit	Total			
Composição	86935	SINAPI	CUBA DE EMBUTIR DE AÇO INOXIDÁVEL MÉDIA, INCLUSO VÁLVULA TIPO AMERICANA EM METAL CROMADO E SIFÃO FLEXÍVEL EM PVC - FORNECIMENTO E INSTALAÇÃO. AF_01/2020	INHI - INSTALAÇÕES HIDROS SANITÁRIAS	UN	1,0000000	307,82	307,82			
Composição Auxiliar	86878	SINAPI	VÁLVULA EM METAL CROMADO TIPO AMERICANA 3.1/2 X 1.1/2 PARA PIA - FORNECIMENTO E INSTALAÇÃO. AF_01/2020	INHI - INSTALAÇÕES HIDROS SANITÁRIAS	UN	1,0000000	90,07	90,07			
Composição Auxiliar	86883	SINAPI	SIFÃO DO TIPO FLEXÍVEL EM PVC 1 X 1.1/2 - FORNECIMENTO E INSTALAÇÃO. AF_01/2020	INHI - INSTALAÇÕES HIDROS SANITÁRIAS	UN	1,0000000	11,16	11,16			
Composição Auxiliar	86900	SINAPI	CUBA DE EMBUTIR RETANGULAR DE AÇO INOXIDÁVEL, 46 X 30 X 12 CM - FORNECIMENTO E INSTALAÇÃO. AF_01/2020	INHI - INSTALAÇÕES HIDROS SANITÁRIAS	UN	1,0000000	206,59	206,59			
						MO sem LS =>	15,12	LS =>	0,00	MO com LS =>	15,12
						Valor do BDI =>	89,76			Valor com BDI =>	397,58
								Quant. =>	1,0000000	Preço Total =>	397,58

18	Código	Banco	Descrição	Tipo	Und	Quant.	Valor Unit	Total			
SERVIÇOS FINAIS											
18.1								6.049,50			
Composição	210023	SBC	LIMPEZA FINAL DE OBRAS	LIMPEZA	m²	1,0000000	31,23	31,23			
Composição Auxiliar	88316	SINAPI	SERVENTE COM ENCARGOS COMPLEMENTARES	SEDI - SERVIÇOS DIVERSOS	H	1,7770000	17,39	30,90			
Insumo	001500	SBC	ESTOPA COMUM EMBALAGEM 200 GRAMAS	Material	UN	0,0900000	3,72	0,33			
						MO sem LS =>	21,25	LS =>	0,00	MO com LS =>	21,25
						Valor do BDI =>	9,10			Valor com BDI =>	40,33
								Quant. =>	150,0000000	Preço Total =>	6.049,50

Total sem BDI 230.199,76
Total do BDI 67.098,56
Total Geral 297.298,32

Obra
ETI ALZIRA MOURÃO: ORÇAMENTO BASE: AMPLIAÇÃO DE EDIFICAÇÃO
2023

Bancos
SINAPI - 07/2023 - Maranhão
SBC - 07/2023 - Maranhão
ORSE - 06/2023 - Sergipe
SEINFRA - 027 - Ceará

B.D.I.
29,16%

Encargos Sociais
Desonerado: embutido nos preços unitário
dos insumos de mão de obra, de acordo
com as bases.

Curva ABC de Serviços

Código	Banco	Descrição	Tipo	Und	Quant.	Valor Unit	Total	Peso (%)	Peso Acumulado (%)
95952	SINAPI	(COMPOSIÇÃO REPRESENTATIVA) EXECUÇÃO DE ESTRUTURAS DE CONCRETO ARMADO CONVENCIONAL, PARA EDIFICAÇÃO HABITACIONAL MULTIFAMILIAR (PRÉDIO), FCK = 25 MPA. AF_01/2017: PILARES/ VIGAMENTO SUPERIOR E VIGAMENTO DE AMARRAÇÃO DO PLATIBANDA	FUES - FUNDAÇÕES E ESTRUTURAS	m³	16,03	2.914,71	46.722,80	15,72	15,72
98458	SINAPI	TAPUME COM COMPENSADO DE MADEIRA. AF_05/2018	CANT - CANTEIRO DE OBRAS	m²	176,0	192,97	33.962,72	11,42	27,14
89168	SINAPI	(COMPOSIÇÃO REPRESENTATIVA) DO SERVIÇO DE ALVENARIA DE VEDAÇÃO DE BLOCOS VAZADOS DE CERÂMICA DE 9X19X19CM (ESPESSURA 9CM), PARA EDIFICAÇÃO HABITACIONAL UNIFAMILIAR (CASA) E EDIFICAÇÃO PÚBLICA PADRÃO. AF_11/2014	PARE - PAREDES/PAINEIS	m²	270,0	113,42	30.623,40	10,30	37,44
72110	SINAPI	ESTRUTURA METALICA EM TESOOURAS OU TRELICAS, VAO LIVRE DE 12M, FORNECIMENTO E MONTAGEM, NAO SENDO CONSIDERADOS OS FECHAMENTOS METALICOS, AS COLUNAS, OS SERVICOS GERAIS EM ALVENARIA E CONCRETO, AS TELHAS DE COBERTURA E A PINTURA DE ACABAMENTO	COBE - COBERTURA	m²	116,57	184,05	21.454,70	7,22	44,66
CPU 007.7	Próprio	ADMINISTRAÇÃO LOCAL	ASTU - ASSENTAMENTO DE TUBOS E PECAS	MÊS	3,0	5.034,99	15.104,97	5,08	49,74
104162	SINAPI	PISO EM GRANILITE, MARMORITE OU GRANITINA EM AMBIENTES INTERNOS, COM ESPESSURA DE 8 MM, INCLUSO MISTURA EM BETONEIRA, COLOCAÇÃO DAS JUNTAS, APLICAÇÃO DO PISO, 4 POLIMENTOS COM POLITRIZ, ESTUCAMENTO, SELADOR E CERA. AF_06/2022	PISO - PISOS	m²	116,57	125,18	14.592,23	4,91	54,65
96486	SINAPI	FORRO DE PVC, LISO, PARA AMBIENTES COMERCIAIS, INCLUSIVE ESTRUTURA DE FIXAÇÃO. AF_05/2017_P	REVE - REVESTIMENTO E TRATAMENTO DE SUPERFÍCIES	m²	116,57	113,14	13.188,72	4,44	59,08
87547	SINAPI	MASSA ÚNICA, PARA RECEBIMENTO DE PINTURA, EM ARGAMASSA TRAÇO 1:2:8, PREPARO MECÂNICO COM BETONEIRA 400L, APLICADA MANUALMENTE EM FACES INTERNAS DE PAREDES, ESPESSURA DE 10MM, COM EXECUÇÃO DE TALISCAS. AF_06/2014	REVE - REVESTIMENTO E TRATAMENTO DE SUPERFÍCIES	m²	472,35	26,98	12.744,00	4,29	63,37
88497	SINAPI	APLICAÇÃO E LIXAMENTO DE MASSA LÁTEX EM PAREDES, DUAS DEMÃOS. AF_06/2014	PINT - PINTURAS	m²	472,35	18,81	8.884,90	2,99	66,36
94570	SINAPI	JANELA DE ALUMÍNIO DE CORRER COM 2 FOLHAS PARA VIDROS, COM VIDROS, BATENTE, ACABAMENTO COM ACETATO OU BRILHANTE E FERRAGENS. EXCLUSIVE ALIZAR E CONTRAMARCO. FORNECIMENTO E INSTALAÇÃO. AF_12/2019	ESQV - ESQUADRIAS/FERRAGENS/VIDROS	m²	17,4	478,66	8.328,68	2,80	69,16
88489	SINAPI	APLICAÇÃO MANUAL DE PINTURA COM TINTA LÁTEX ACRÍLICA EM PAREDES, DUAS DEMÃOS. AF_06/2014	PINT - PINTURAS	m²	472,35	14,75	6.967,16	2,34	71,50
210023	SBC	LIMPEZA FINAL DE OBRAS	LIMPEZA	m²	150,0	40,33	6.049,50	2,03	73,54
94445	SINAPI	TELHAMENTO COM TELHA CERÂMICA CAPA-CANAL, TIPO PLAN, COM ATÉ 2 ÁGUAS, INCLUSO TRANSPORTE VERTICAL. AF_07/2019	COBE - COBERTURA	m²	116,57	51,32	5.982,37	2,01	75,55
87265	SINAPI	REVESTIMENTO CERÂMICO PARA PAREDES INTERNAS COM PLACAS TIPO ESMALTADA EXTRA DE DIMENSÕES 20X20 CM APLICADAS EM AMBIENTES DE ÁREA MAIOR QUE 5 M² NA ALTURA INTEIRA DAS PAREDES. AF_06/2014	REVE - REVESTIMENTO E TRATAMENTO DE SUPERFÍCIES	m²	67,65	85,86	5.808,42	1,95	77,50
87620	SINAPI	CONTRAPISO EM ARGAMASSA TRAÇO 1:4 (CIMENTO E AREIA), PREPARO MECÂNICO COM BETONEIRA 400 L, APLICADO EM ÁREAS SECAS SOBRE LAJE, ADERIDO, ESPESSURA 2CM. AF_06/2014	PISO - PISOS	m²	116,57	36,65	4.272,29	1,44	78,94
100690	SINAPI	KIT DE PORTA DE MADEIRA FRISADA, SEMI-OCA (LEVE OU MÉDIA), PADRÃO POPULAR, 80X210CM, ESPESSURA DE 3,5CM, ITENS INCLUSOS: DOBRADIÇAS, MONTAGEM E INSTALAÇÃO DE BATENTE, FECHADURA COM EXECUÇÃO DO FURO - FORNECIMENTO E INSTALAÇÃO. AF_12/2019	ESQV - ESQUADRIAS/FERRAGENS/VIDROS	UN	4,0	1.064,65	4.258,60	1,43	80,37
101965	SINAPI	PEITORIL LINEAR EM GRANITO OU MÁRMORE, L = 15CM, COMPRIMENTO DE ATÉ 2M, ASSENTADO COM ARGAMASSA 1:6 COM ADITIVO. AF_11/2020	REVE - REVESTIMENTO E TRATAMENTO DE SUPERFÍCIES	M	20,5	203,47	4.171,13	1,40	81,78
3395	ORSE	Ponto de luz em teto ou parede, com eletroduto de pvc flexível sanfonado embutido Ø 3/4"	Conversão InfoWOrca	un	11,0	326,12	3.587,32	1,21	82,98
10783	ORSE	Cobogo de cimento (elemento vazado, circular), 30 x 30 x 5cm, assentado com argamassa de cimento e areia	Elementos Vazados	m²	13,27	243,33	3.228,98	1,09	84,07
12277	ORSE	Lavatório com bancada em granito cinza andorinha, e = 2cm, dim 2.20x0.60, com 03 cubas de embutir de louça, sifão ajustável metalizado, válvula cromada, torneira cromada, inclusive rodopia 10 cm, assentada	Louças e Metais Sanitários	un	1,0	3.122,80	3.122,80	1,05	85,12
74077/001	SINAPI	LOCAÇÃO CONVENCIONAL DE OBRA, ATRAVÉS DE GABARITO DE TABUAS CORRIDAS PONTALETADAS, SEM REAPROVEITAMENTO	SERT - SERVIÇOS TÉCNICOS	m²	173,91	17,21	2.992,99	1,01	86,13
100328	SINAPI	PÁTIO COBERTO: RETIRADA E RECOLOCAÇÃO DE TELHA CERÂMICA DE ENCAIXE, COM ATÉ DUAS ÁGUAS, INCLUSO IÇAMENTO. AF_07/2019	COBE - COBERTURA	m²	205,2	14,25	2.924,10	0,98	87,11
94226	SINAPI	SUBCOBERTURA COM MANTA PLÁSTICA REVESTIDA POR PELÍCULA DE ALUMÍNIO, INCLUSO TRANSPORTE VERTICAL. AF_07/2019	COBE - COBERTURA	m²	116,57	24,96	2.909,58	0,98	88,09
74209/001	SINAPI	PLACA DE OBRA EM CHAPA DE ACO GALVANIZADO	CANT - CANTEIRO DE OBRAS	m²	6,0	476,08	2.856,48	0,96	89,05
87879	SINAPI	CHAPISCO APLICADO EM ALVENARIAS E ESTRUTURAS DE CONCRETO INTERNAS, COM COLHER DE PEDREIRO. ARGAMASSA TRAÇO 1:3 COM PREPARO EM BETONEIRA 400L. AF_06/2014	REVE - REVESTIMENTO E TRATAMENTO DE SUPERFÍCIES	m²	540,0	4,92	2.656,80	0,89	89,94
00006077	SINAPI	ARGILA OU BARRO PARA ATERRO/REATERRO (RETIRADO NA JAZIDA, SEM TRANSPORTE)	Material	m³	52,78	47,15	2.488,57	0,84	90,78
88485	SINAPI	APLICAÇÃO DE FUNDO SELADOR ACRÍLICO EM PAREDES, UMA DEMÃO. AF_06/2014	PINT - PINTURAS	m²	472,35	4,64	2.191,70	0,74	91,52
190429	SBC	BANCADA EM GRANITO CINZA ANDORINHA	APARELHOS SANITARIOS	m²	3,15	621,90	1.958,98	0,66	92,18
93358	SINAPI	ESCAVAÇÃO MANUAL DE VALA COM PROFUNDIDADE MENOR OU IGUAL A 1,30 M. AF_02/2021	MOVT - MOVIMENTO DE TERRA	m³	18,0	88,84	1.599,12	0,54	92,71
87553	SINAPI	EMBOÇO, PARA RECEBIMENTO DE CERÂMICA, EM ARGAMASSA TRAÇO 1:2:8, PREPARO MECÂNICO COM BETONEIRA 400L, APLICADO MANUALMENTE EM FACES INTERNAS DE PAREDES, PARA AMBIENTE COM ÁREA MAIOR QUE 10M2, ESPESSURA DE 10MM, COM EXECUÇÃO DE TALISCAS. AF_06/2014	REVE - REVESTIMENTO E TRATAMENTO DE SUPERFÍCIES	m²	67,65	21,41	1.448,38	0,49	93,20
3278	ORSE	Ponto de interruptor 01 seção (1 s) embutido com eletroduto de pvc flexível sanfonado Ø 3/4"	Conversão InfoWOrca	pt	6,0	236,95	1.421,70	0,48	93,68
3298	ORSE	Ponto de tomada 2p+t, ABNT, de embutir, 10 A, com eletroduto de pvc flexível sanfonado embutido Ø 3/4", fio rígido 2,5mm² (fio 12), inclusive placa em pvc e aterramento	Conversão InfoWOrca	pt	5,0	262,00	1.310,00	0,44	94,12
93182	SINAPI	VERGA PRÉ-MOLDADA PARA JANELAS COM ATÉ 1,5 M DE VÃO. AF_03/2016	FUES - FUNDAÇÕES E ESTRUTURAS	M	20,2	63,12	1.275,02	0,43	94,55
91873	SINAPI	ELETRODUTO RÍGIDO ROSCÁVEL, PVC, DN 40 MM (1 1/4"), PARA CIRCUITOS TERMINAIS, INSTALADO EM PAREDE - FORNECIMENTO E INSTALAÇÃO. AF_12/2015	INEL - INSTALAÇÃO ELÉTRICA/ELETRIFICAÇÃO E ILUMINAÇÃO EXTERNA	M	50,0	25,05	1.252,50	0,42	94,97

Obra
ETI ALZIRA MOURÃO: ORÇAMENTO BASE: AMPLIAÇÃO DE EDIFICAÇÃO 2023

Bancos
SINAPI - 07/2023 - Maranhão
SBC - 07/2023 - Maranhão
ORSE - 06/2023 - Sergipe
SEINFRA - 027 - Ceará

B.D.I.
29,16%

Encargos Sociais
Desonerado: embutido nos preços unitário dos insumos de mão de obra, de acordo com as bases.

Curva ABC de Serviços


Código	Banco	Descrição	Tipo	Und	Quant.	Valor Unit	Total	Peso (%)	Peso Acumulado (%)
94962	SINAPI	CONCRETO MAGRO PARA LASTRO, TRAÇO 1:4,5:4,5 (EM MASSA SECA DE CIMENTO/ AREIA MÉDIA/ BRITA 1) - PREPARO MECÂNICO COM BETONEIRA 400 L. AF_05/2021	FUES - FUNDAÇÕES E ESTRUTURAS	m³	2,25	448,61	1.009,37	0,34	95,31
93198	SINAPI	CONTRAVERGA MOLDADA IN LOCO COM UTILIZAÇÃO DE BLOCOS CANALETA PARA VÃOS DE ATÉ 1,5 M DE COMPRIMENTO. AF_03/2016	FUES - FUNDAÇÕES E ESTRUTURAS	M	20,2	48,12	972,02	0,33	95,64
72887	SINAPI	TRANSPORTE COMERCIAL COM CAMINHAO BASCULANTE 6 M3, RODOVIA PAVIMENTADA - 5KM	MOVT - MOVIMENTO DE TERRA	M3XKM	527,8	1,52	802,25	0,27	95,91
3292	ORSE	Ponto de tomada 3p para ar condicionado até 3000 va, com eletroduto de pvc rígido embutido Ø 3/4", incluindo conjunto astop/30a-220v, inclusive aterramento	Conversão InfoWOrca	pt	2,0	389,24	778,48	0,26	96,17
96805	SINAPI	KIT CHASSI PEX, PRÉ-FABRICADO, PARA CHUVEIRO COM REGISTROS DE PRESSÃO E CONEXÕES POR ANEL DESLIZANTE FORNECIMENTO E INSTALAÇÃO. AF_06/2015	INHI - INSTALAÇÕES HIDROS SANITÁRIAS	UN	3,0	241,76	725,28	0,24	96,41
74106/001	SINAPI	IMPERMEABILIZAÇÃO DE ESTRUTURAS ENTERRADAS, COM TINTA ASFALTICA, DUAS DEMAOS.	IMPE - IMPERMEABILIZAÇÕES E PROTEÇÕES DIVERSAS	m²	40,88	16,32	667,16	0,22	96,64
022010	SBC	CALCADA-LEVANTAMENTO PISO CONCRETO BASE 10cm	DEMOLICOES	m²	15,69	40,82	640,46	0,22	96,85
94221	SINAPI	CUMEEIRA PARA TELHA CERÂMICA EMBOÇADA COM ARGAMASSA TRAÇO 1:2:9 (CIMENTO, CAL E AREIA) PARA TELHADOS COM ATÉ 2 ÁGUAS, INCLUSO TRANSPORTE VERTICAL. AF_07/2019	COBE - COBERTURA	M	20,5	27,26	558,83	0,19	97,04
93188	SINAPI	VERGA MOLDADA IN LOCO EM CONCRETO PARA PORTAS COM ATÉ 1,5 M DE VÃO. AF_03/2016	FUES - FUNDAÇÕES E ESTRUTURAS	M	4,8	115,61	554,92	0,19	97,23
100659	SINAPI	ALIZAR DE 5X1,5CM PARA PORTA FIXADO COM PREGOS, PADRÃO MÉDIO - FORNECIMENTO E INSTALAÇÃO. AF_12/2019	ESQV - ESQUADRIAS/FERRAGENS/VIDROS	M	40,0	13,44	537,60	0,18	97,41
74133/002	SINAPI	EMASSAMENTO COM MASSA A OLEO, DUAS DEMAOS	PINT - PINTURAS	m²	16,8	31,76	533,56	0,18	97,59
74104/001	SINAPI	CAIXA DE INSPEÇÃO EM ALVENARIA DE TIJOLO MACIÇO 60X60X60CM, REVESTIDA INTERNAMENTO COM BARRA LISA (CIMENTO E AREIA, TRAÇO 1:4) E=2,0CM, COM TAMPA PRÉ-MOLDADA DE CONCRETO E FUNDO DE CONCRETO 15MPA TIPO C - ESCAVAÇÃO E CONFECÇÃO	INHI - INSTALAÇÕES HIDROS SANITÁRIAS	UN	2,0	263,07	526,14	0,18	97,76
96986	SINAPI	HASTE DE ATERRAMENTO 3/4 PARA SPDA - FORNECIMENTO E INSTALAÇÃO. AF_12/2017	INEL - INSTALAÇÃO ELÉTRICA/ELETRIFICAÇÃO E ILUMINAÇÃO EXTERNA	UN	3,0	175,37	526,11	0,18	97,94
91926	SINAPI	CABO DE COBRÉ FLEXÍVEL ISOLADO, 2,5 MM², ANTI-CHAMA 450/750 V, PARA CIRCUITOS TERMINAIS - FORNECIMENTO E INSTALAÇÃO. AF_12/2015	INEL - INSTALAÇÃO ELÉTRICA/ELETRIFICAÇÃO E ILUMINAÇÃO EXTERNA	M	100,0	5,02	502,00	0,17	98,11
73739/001	SINAPI	PINTURA ESMALTE ACETINADO EM MADEIRA, DUAS DEMAOS	PINT - PINTURAS	m²	16,8	27,20	456,96	0,15	98,26
1679	ORSE	Ponto de esgoto com tubo de pvc rígido soldável de Ø 40 mm (lavatórios, mictórios, ralos sifonados, etc...)	Tubos e Conexões de PVC Rígido Soldável para Esgoto	un	5,0	90,91	454,55	0,15	98,42
97589	SINAPI	LUMINÁRIA TIPO PLAFON EM PLÁSTICO, DE SOBREPOR, COM 1 LÂMPADA FLUORESCENTE DE 15 W, SEM REATOR - FORNECIMENTO E INSTALAÇÃO. AF_02/2020	INEL - INSTALAÇÃO ELÉTRICA/ELETRIFICAÇÃO E ILUMINAÇÃO EXTERNA	UN	9,0	47,63	428,67	0,14	98,56
86935	SINAPI	CUBA DE EMBUTIR DE AÇO INOXIDÁVEL MÉDIA, INCLUSO VÁLVULA TIPO AMERICANA EM METAL CROMADO E SIFÃO FLEXÍVEL EM PVC - FORNECIMENTO E INSTALAÇÃO. AF_01/2020	INHI - INSTALAÇÕES HIDROS SANITÁRIAS	UN	1,0	397,58	397,58	0,13	98,69
052765	SBC	PONTO DE AGUA FRIA EM TUBO PVC SOLDÁVEL PARA CHUVEIRO	INSTALACOES HIDRAULICAS - AGUA	UN	3,0	120,36	361,08	0,12	98,81
023219	SBC	PONTO DE AGUA FRIA EM TUBO PVC SOLDÁVEL PARA LAVATORIO	REFORMA E RECONSTRUCAO	UN	3,0	107,66	322,98	0,11	98,92
94097	SINAPI	PREPARO DE FUNDO DE VALA COM LARGURA MENOR QUE 1,5 M, EM LOCAL COM NÍVEL BAIXO DE INTERFERÊNCIA. AF_06/2016	MOVT - MOVIMENTO DE TERRA	m²	45,0	6,67	300,15	0,10	99,02
97608	SINAPI	LUMINÁRIA ARANDELA TIPO TARTARUGA, COM GRADE, DE SOBREPOR, COM 1 LÂMPADA FLUORESCENTE DE 15 W, SEM REATOR - FORNECIMENTO E INSTALAÇÃO. AF_02/2020	INEL - INSTALAÇÃO ELÉTRICA/ELETRIFICAÇÃO E ILUMINAÇÃO EXTERNA	UN	2,0	149,24	298,48	0,10	99,12
92022	SINAPI	INTERRUPTOR SIMPLES (1 MÓDULO) COM 1 TOMADA DE EMBUTIR 2P+T 10 A, SEM SUPORTE E SEM PLACA - FORNECIMENTO E INSTALAÇÃO. AF_12/2015	INEL - INSTALAÇÃO ELÉTRICA/ELETRIFICAÇÃO E ILUMINAÇÃO EXTERNA	UN	6,0	49,11	294,66	0,10	99,22
92002	SINAPI	TOMADA MÉDIA DE EMBUTIR (2 MÓDULOS), 2P+T 10 A, SEM SUPORTE E SEM PLACA - FORNECIMENTO E INSTALAÇÃO. AF_12/2015	INEL - INSTALAÇÃO ELÉTRICA/ELETRIFICAÇÃO E ILUMINAÇÃO EXTERNA	UN	5,0	55,40	277,00	0,09	99,32
1683	ORSE	Ponto de esgoto com tubo de pvc rígido soldável de Ø 100 mm (vaso sanitário)	Tubos e Conexões de PVC Rígido Soldável para Esgoto	pt	2,0	128,47	256,94	0,09	99,40
72553	SINAPI	EXTINTOR DE PQS 4KG - FORNECIMENTO E INSTALACAO	INES - INSTALAÇÕES ESPECIAIS	UN	1,0	256,53	256,53	0,09	99,49
93382	SINAPI	REATERRO MANUAL DE VALAS COM COMPACTAÇÃO MECANIZADA. AF_04/2016	MOVT - MOVIMENTO DE TERRA	m³	8,13	31,23	253,89	0,09	99,58
89865	SINAPI	TUBO, PVC, SOLDÁVEL, DN 25MM, INSTALADO EM DRENO DE AR-CONDICIONADO - FORNECIMENTO E INSTALAÇÃO. AF_12/2014	INHI - INSTALAÇÕES HIDROS SANITÁRIAS	M	12,0	18,05	216,60	0,07	99,65
052850	SBC	PONTO AGUA FRIA PVC P/CAIXA DESCARGA ACOPLADA/VASO SANITARIO	INSTALACOES HIDRAULICAS - AGUA	UN	2,0	107,80	215,60	0,07	99,72
86910	SINAPI	TORNEIRA CROMADA TUBO MÓVEL, DE PAREDE, 1/2 OU 3/4, PARA PIA DE COZINHA, PADRÃO MÉDIO - FORNECIMENTO E INSTALAÇÃO. AF_01/2020	INHI - INSTALAÇÕES HIDROS SANITÁRIAS	UN	1,0	174,18	174,18	0,06	99,78
94794	SINAPI	REGISTRO DE GAVETA BRUTO, LATÃO, ROSCÁVEL, 1 1/2, COM ACABAMENTO E CANOPLA CROMADOS, INSTALADO EM RESERVAÇÃO DE ÁGUA DE EDIFICAÇÃO QUE POSSUA RESERVATÓRIO DE FIBRA/FIBROCIMENTO FORNECIMENTO E INSTALAÇÃO. AF_06/2016	INHI - INSTALAÇÕES HIDROS SANITÁRIAS	UN	1,0	172,79	172,79	0,06	99,84
052703	SBC	PONTO DE AGUA FRIA PARA CUBAS DE PIA	INSTALACOES HIDRAULICAS - AGUA	UN	1,0	142,08	142,08	0,05	99,89
1678	ORSE	Ponto de esgoto com tubo de pvc rígido soldável de Ø 50 mm (pias de cozinha, máquinas de lavar, etc...)	Tubos e Conexões de PVC Rígido Soldável para Esgoto	un	1,0	141,85	141,85	0,05	99,93
00038774	SINAPI	LUMINARIA DE EMERGENCIA 30 LEDS, POTENCIA 2 W, BATERIA DE LITIO, AUTONOMIA DE 6 HORAS	Material	UN	3,0	23,68	71,04	0,02	99,96
86883	SINAPI	SIFÃO DO TIPO FLEXÍVEL EM PVC 1 X 1.1/2 - FORNECIMENTO E INSTALAÇÃO. AF_01/2020	INHI - INSTALAÇÕES HIDROS SANITÁRIAS	UN	4,0	14,41	57,64	0,02	99,98
00038093	SINAPI	ESPELHO / PLACA DE 2 POSTOS 4" X 2", PARA INSTALACAO DE TOMADAS E INTERRUPTORES	Material	UN	11,0	3,44	37,84	0,01	99,99
00037539	SINAPI	PLACA DE SINALIZACAO DE SEGURANCA CONTRA INCENDIO, FOTOLUMINESCENTE, RETANGULAR, *13 X 26* CM, EM PVC *2* MM ANTI-CHAMAS (SIMBOLOS, CORES E PICTOGRAMAS CONFORME NBR 16820)	Material	UN	1,0	33,45	33,45	0,01	100,00

Total sem BDI 230.199,76
Total do BDI 67.098,56
Total Geral 297.298,32



Obra	Bancos	B.D.I.	Encargos Sociais
ETI ALZIRA MOURÃO: ORÇAMENTO BASE: AMPLIAÇÃO DE EDIFICAÇÃO 2023	SINAPI - 07/2023 - Maranhão SBC - 07/2023 - Maranhão ORSE - 06/2023 - Sergipe SEINFRA - 027 - Ceará	29,16%	Desonerado: embutido nos preços unitário dos insumos de mão de obra, de acordo com as bases.

Cronograma Físico e Financeiro


Item	Descrição	Total Por Etapa	30 DIAS	60 DIAS	90 DIAS
1	SERVIÇOS INICIAIS	100,00%	100,00%		
		57.841,26	57.841,26		
2	MOVIMENTAÇÃO DE TERRA	100,00%	100,00%		
		3.290,82	3.290,82		
3	INFRA-ESTRUTURA - VIGAS BALDRAMES E BLOCOS	100,00%	50,00%	50,00%	
		31.930,71	15.965,36	15.965,36	
4	SUPERESTRUTURA - PILARES E VIGAS	100,00%	40,00%	40,00%	20,00%
		17.954,61	7.181,84	7.181,84	3.590,92
5	ALVENARIA DE VEDAÇÃO EDIFICAÇÃO	100,00%	50,00%	50,00%	
		33.852,38	16.926,19	16.926,19	
6	ESQUADRIAS	100,00%		50,00%	50,00%
		20.097,97		10.048,99	10.048,99
7	COBERTURA	100,00%	35,00%	35,00%	30,00%
		44.094,20	15.432,97	15.432,97	13.228,26
8	IMPERMEABILIZAÇÃO	100,00%	100,00%		
		667,16	667,16		
9	REVESTIMENTOS DE PAREDES	100,00%	40,00%	40,00%	20,00%
		22.657,60	9.063,04	9.063,04	4.531,52
10	PAVIMENTAÇÃO	100,00%	30,00%	35,00%	35,00%
		19.504,98	5.851,49	6.826,74	6.826,74
11	PINTURA	100,00%	20,00%	40,00%	40,00%
		19.034,28	3.806,86	7.613,71	7.613,71
12	INSTALAÇÃO ELÉTRICA	100,00%	25,00%	35,00%	40,00%
		10.714,76	2.678,69	3.750,17	4.285,90
13	INSTALAÇÃO HIDRÁULICA	100,00%	20,00%	45,00%	35,00%
		1.258,34	251,67	566,25	440,42
15	INSTALAÇÃO SANITÁRIA, TUBULAÇÕES E CONEXÕES DE PVC	100,00%	25,00%	50,00%	25,00%
		1.379,48	344,87	689,74	344,87
16	PREVENÇÃO E COMBATE A INCÊNDIO	100,00%			100,00%
		361,02			361,02
17	LOUÇAS E METAIS	100,00%			100,00%
		6.609,25			6.609,25
18	SERVIÇOS FINAIS	100,00%			100,00%
		6.049,50			6.049,50
Porcentagem			46,86%	31,64%	21,50%
Custo			139.302,22	94.065,00	63.931,11
Porcentagem Acumulado			46,86%	78,50%	100,00%
Custo Acumulado			139.302,21	233.367,21	297.298,32

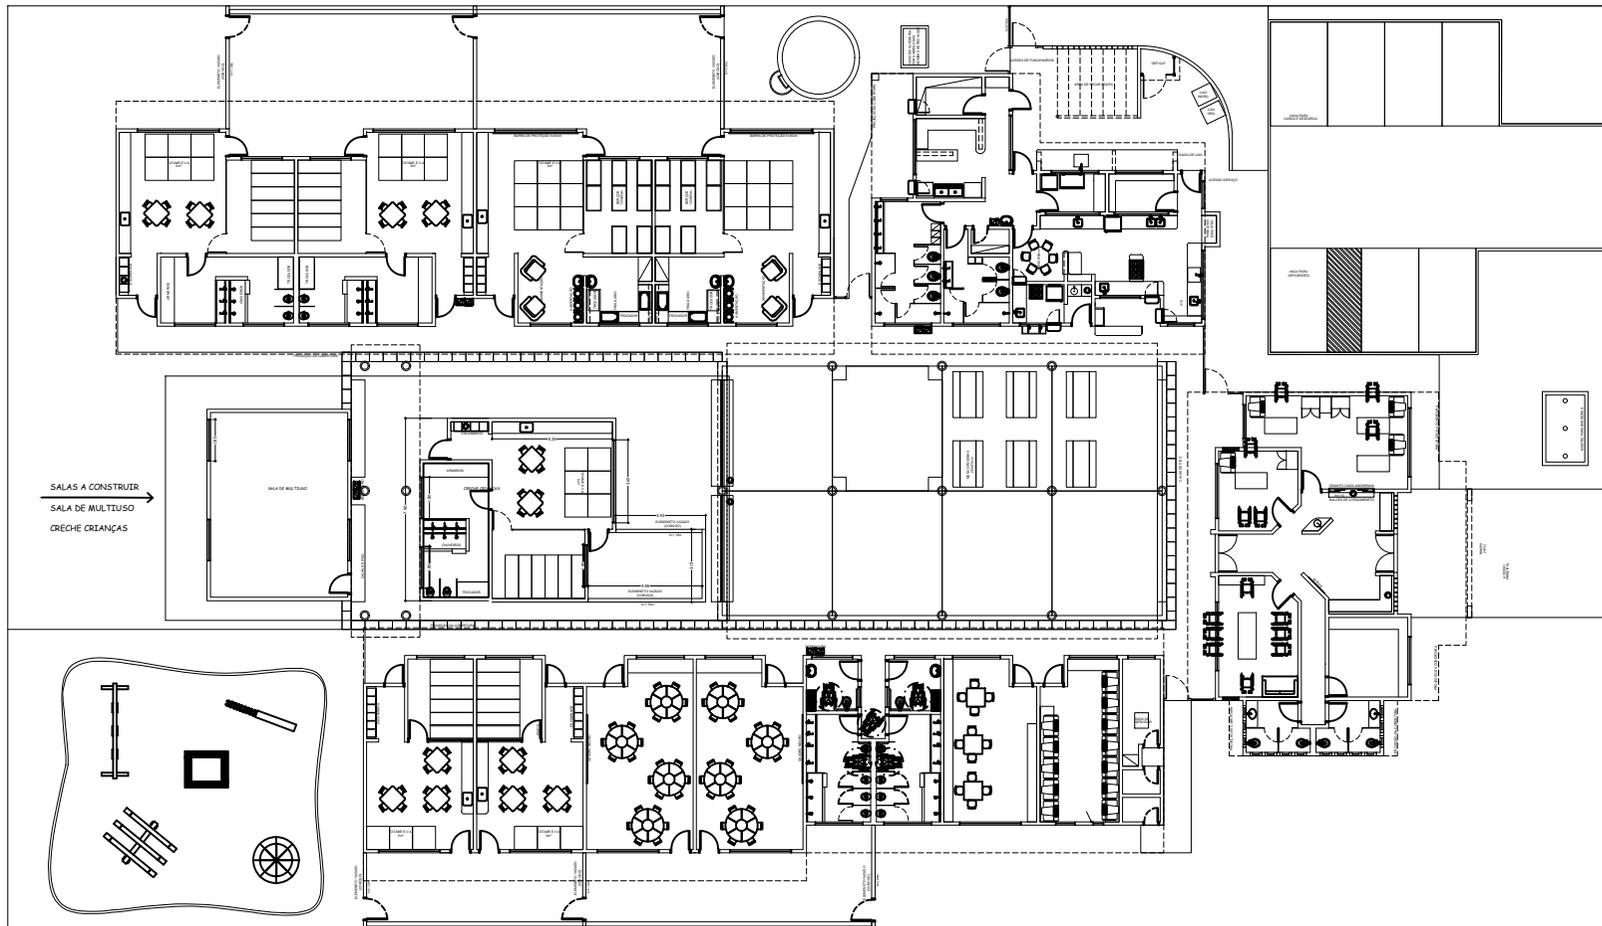


U.E.ALZIRA MOURAO
ARQ-01

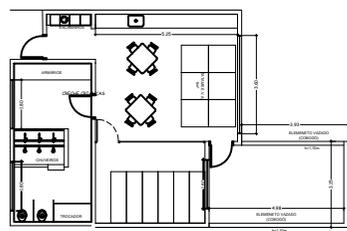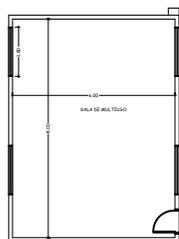

AMPLIAÇÃO - SALAS A CONSTRUIR

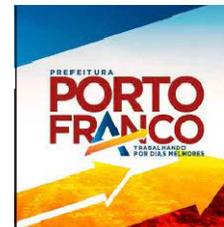

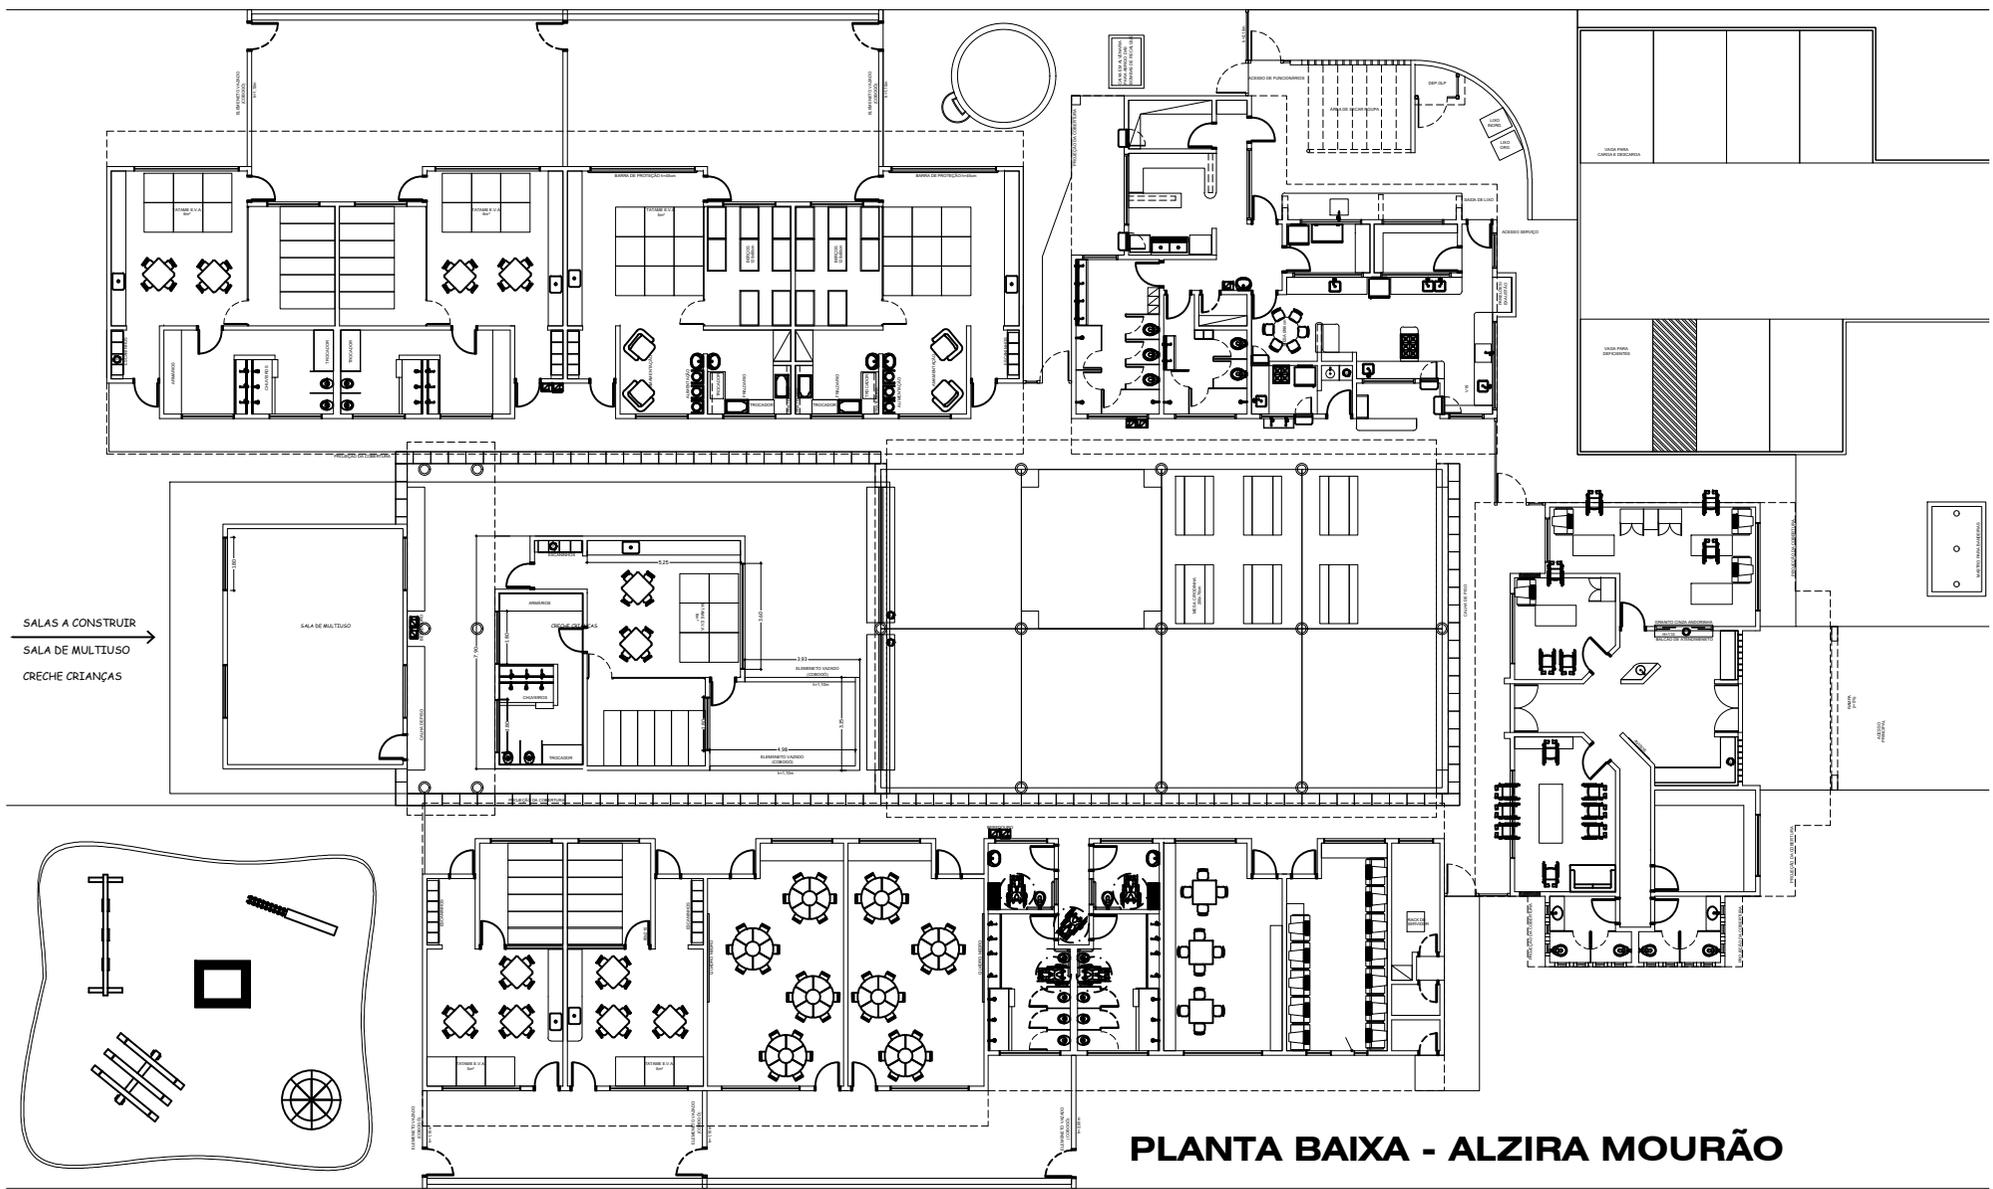

SALAS A CONSTRUIR
 SALA DE MULTUISO
 CRECHE CRIANÇAS

PLANTA BAIXA - ALZIRA MOURÃO

Obra
E M OZIEL ALVES: ORÇAMENTO BASE:
AMPLIAÇÃO DE EDIFICAÇÃO 2023

Bancos
SINAPI - 07/2023 - Maranhão
SBC - 07/2023 - Maranhão
ORSE - 06/2023 - Sergipe
SEINFRA - 027 - Ceará

B.D.I.
29,16%

Encargos Sociais
Desonerado: embutido nos preços
unitário dos insumos de mão de obra,
de acordo com as bases.

Planilha Orçamentária Resumida

Item	Descrição	Total	Peso (%)
1	SERVIÇOS INICIAIS	19.959,73	12,20 %
2	MOVIMENTAÇÃO DE TERRA	1.823,10	1,11 %
3	INFRA-ESTRUTURA - VIGAS BALDRAMES E BLOCOS	13.478,63	8,24 %
4	SUPERESTRUTURA - PILARES E VIGAS	7.461,65	4,56 %
5	ALVENARIA DE VEDAÇÃO EDIFICAÇÃO	16.488,99	10,08 %
6	ESQUADRIAS	17.419,92	10,64 %
7	COBERTURA	36.820,08	22,50 %
8	IMPERMEABILIZAÇÃO	455,00	0,28 %
9	REVESTIMENTOS DE PAREDES	9.275,23	5,67 %
10	PAVIMENTAÇÃO	14.461,85	8,84 %
11	PINTURA	11.602,28	7,09 %
12	INSTALAÇÃO ELÉTRICA	10.157,11	6,21 %
13	INSTALAÇÃO HIDRÁULICA	216,60	0,13 %
14	SERVIÇOS FINAIS	4.033,00	2,46 %

Total sem BDI	126.718,68
Total do BDI	36.934,49
Total Geral	163.653,17

Obra
E M OZIEL ALVES: ORÇAMENTO BASE: AMPLIAÇÃO DE EDIFICAÇÃO 2023

Bancos
SINAPI - 07/2023 - Maranhão
SBC - 07/2023 - Maranhão
ORSE - 06/2023 - Sergipe
SEINFRA - 027 - Ceará

B.D.I.
29,16%

Encargos Sociais
Desonerado: embutido nos preços unitário dos insumos de mão de obra, de acordo com as bases.

Orçamento Sintético

Item	Código Banco	Descrição	Und	Quant.	Valor Unit	Valor Unit com BDI	Total	Peso (%)
1		SERVIÇOS INICIAIS					19.959,73	12,20 %
1.1	74209/001 SINAPI	PLACA DE OBRA EM CHAPA DE ACO GALVANIZADO	m²	6	368,60	476,08	2.856,48	1,75 %
1.2	CPU 007.7 Próprio	ADMINISTRAÇÃO LOCAL	MÊS	3	3.898,26	5.034,99	15.104,97	9,23 %
1.3	98524 SINAPI	LIMPEZA MANUAL DE VEGETAÇÃO EM TERRENO COM ENXADA.AF_05/2018	m²	100	2,49	3,21	321,00	0,20 %
1.4	74077/001 SINAPI	LOCACAO CONVENCIONAL DE OBRA, ATRAVÉS DE GABARITO DE TABUAS CORRIDAS PONTALETADAS, SEM REAPROVEITAMENTO	m²	97,46	13,33	17,21	1.677,28	1,02 %
2		MOVIMENTAÇÃO DE TERRA					1.823,10	1,11 %
2.1	00006077 SINAPI	ARGILA OU BARRO PARA ATERRO/REATERRO (RETIRADO NA JAZIDA, SEM TRANSPORTE)	m³	29,24	36,51	47,15	1.378,66	0,84 %
2.2	72887 SINAPI	TRANSPORTE COMERCIAL COM CAMINHAO BASCULANTE 6 M3, RODOVIA PAVIMENTADA - 5KM	M3XKM	292,4	1,18	1,52	444,44	0,27 %
3		INFRA-ESTRUTURA - VIGAS BALDRAMES E BLOCOS					13.478,63	8,24 %
3.1	93358 SINAPI	ESCAVAÇÃO MANUAL DE VALA COM PROFUNDIDADE MENOR OU IGUAL A 1,30 M. AF_02/2021	m³	6,97	68,79	88,84	619,21	0,38 %
3.2	94097 SINAPI	PREPARO DE FUNDO DE VALA COM LARGURA MENOR QUE 1,5 M, EM LOCAL COM NÍVEL BAIXO DE INTERFERÊNCIA. AF_06/2016	m²	23,23	5,17	6,67	154,94	0,09 %
3.4	94962 SINAPI	CONCRETO MAGRO PARA LASTRO. TRAÇO 1:4,5:4,5 (EM MASSA SECA DE CIMENTO/ AREIA MÉDIA/ BRITA 1) - PREPARO MECÂNICO COM BETONEIRA 400 L. AF_05/2021	m³	1,16	347,33	448,61	520,38	0,32 %
3.5	93382 SINAPI	REATERRO MANUAL DE VALAS COM COMPACTAÇÃO MECANIZADA. AF_04/2016	m³	2,82	24,18	31,23	88,06	0,05 %
3.6	95952 SINAPI	(COMPOSIÇÃO REPRESENTATIVA) EXECUÇÃO DE ESTRUTURAS DE CONCRETO ARMADO CONVENCIONAL, PARA EDIFICAÇÃO HABITACIONAL MULTIFAMILIAR (PRÉDIO), FCK = 25 MPA. AF_01/2017	m³	4,15	2.256,67	2.914,71	12.096,04	7,39 %
4		SUPERESTRUTURA - PILARES E VIGAS					7.461,65	4,56 %
4.1	95952 SINAPI	(COMPOSIÇÃO REPRESENTATIVA) EXECUÇÃO DE ESTRUTURAS DE CONCRETO ARMADO CONVENCIONAL, PARA EDIFICAÇÃO HABITACIONAL MULTIFAMILIAR (PRÉDIO), FCK = 25 MPA. AF_01/2017; PILARES/ VIGAMENTO SUPERIOR E VIGAMENTO DE AMARRAÇÃO DO PLATIBANDA	m³	2,56	2.256,67	2.914,71	7.461,65	4,56 %
5		ALVENARIA DE VEDAÇÃO EDIFICAÇÃO					16.488,99	10,08 %
5.1	89168 SINAPI	(COMPOSIÇÃO REPRESENTATIVA) DO SERVIÇO DE ALVENARIA DE VEDAÇÃO DE BLOCOS VAZADOS DE CERÂMICA DE 9X19X19CM (ESPESSURA 9CM), PARA EDIFICAÇÃO HABITACIONAL UNIFAMILIAR (CASA) E EDIFICAÇÃO PÚBLICA PADRÃO. AF_11/2014	m²	145,38	87,82	113,42	16.488,99	10,08 %
6		ESQUADRIAS					17.419,92	10,64 %
6.1	100690 SINAPI	KIT DE PORTA DE MADEIRA FRISADA, SEMI-OCA (LEVE OU MÉDIA), PADRÃO POPULAR, 80X210CM, ESPESSURA DE 3,5CM, ITENS INCLUSOS: DOBRADIÇAS, MONTAGEM E INSTALAÇÃO DE BATENTE, FECHADURA COM EXECUÇÃO DO FURO - FORNECIMENTO E INSTALAÇÃO. AF_12/2019	UN	2	824,29	1.064,65	2.129,30	1,30 %
6.2	100659 SINAPI	ALIZAR DE 5X1,5CM PARA PORTA FIXADO COM PREGOS, PADRÃO MÉDIO - FORNECIMENTO E INSTALAÇÃO. AF_12/2019	M	20	10,41	13,44	268,80	0,16 %
6.3	93182 SINAPI	VERGA PRÉ-MOLDADA PARA JANELAS COM ATÉ 1,5 M DE VÃO. AF_03/2016	M	19,2	48,87	63,12	1.211,90	0,74 %
6.4	93198 SINAPI	CONTRAVERGA MOLDADA IN LOCO COM UTILIZAÇÃO DE BLOCOS CANALETA PARA VÃOS DE ATÉ 1,5 M DE COMPRIMENTO. AF_03/2016	M	19,2	37,26	48,12	923,90	0,56 %
6.5	93188 SINAPI	VERGA MOLDADA IN LOCO EM CONCRETO PARA PORTAS COM ATÉ 1,5 M DE VÃO. AF_03/2016	M	2,4	89,51	115,61	277,46	0,17 %
6.6	94570 SINAPI	JANELA DE ALUMÍNIO DE CORRER COM 2 FOLHAS PARA VIDROS, COM VIDROS, BATENTE, ACABAMENTO COM ACETATO OU BRILHANTE E FERRAGENS. EXCLUSIVE ALIZAR E CONTRAMARCO. FORNECIMENTO E INSTALAÇÃO. AF_12/2019	m²	19,2	370,60	478,66	9.190,27	5,62 %
6.7	101965 SINAPI	PEITORIL LINEAR EM GRANITO OU MÁRMORE, L = 15CM, COMPRIMENTO DE ATÉ 2M, ASSENTADO COM ARGAMASSA 1:6 COM ADITIVO. AF_11/2020	M	16,8	157,54	203,47	3.418,29	2,09 %
7		COBERTURA					36.820,08	22,50 %
7.0.1	72110 SINAPI	ESTRUTURA METALICA EM TESOURAS OU TRELIÇAS, VAO LIVRE DE 12M, FORNECIMENTO E MONTAGEM, NAO SENDO CONSIDERADOS OS FECHAMENTOS METALICOS, AS COLUNAS, OS SERVICOS GERAIS EM ALVENARIA E CONCRETO, AS TELHAS DE COBERTURA E A PINTURA DE ACABAMENTO	m²	97,46	142,50	184,05	17.937,51	10,96 %
7.0.2	94445 SINAPI	TELHAMENTO COM TELHA CERÂMICA CAPA-CANAL, TIPO PLAN, COM ATÉ 2 ÁGUAS, INCLUSO TRANSPORTE VERTICAL. AF_07/2019	m²	97,46	39,74	51,32	5.001,64	3,06 %
7.0.3	94221 SINAPI	CUMEEIRA PARA TELHA CERÂMICA EMBOÇADA COM ARGAMASSA TRAÇO 1:2:9 (CIMENTO, CAL E AREIA) PARA TELHADOS COM ATÉ 2 ÁGUAS, INCLUSO TRANSPORTE VERTICAL. AF_07/2019	M	15,47	21,11	27,26	421,71	0,26 %
7.0.4	96486 SINAPI	FORRO DE PVC, LISO, PARA AMBIENTES COMERCIAIS, INCLUSIVE ESTRUTURA DE FIXAÇÃO. AF_05/2017_P	m²	97,46	87,60	113,14	11.026,62	6,74 %
7.0.5	94226 SINAPI	SUBCOBERTURA COM MANTÁ PLÁSTICA REVESTIDA POR PELÍCULA DE ALUMÍNIO, INCLUSO TRANSPORTE VERTICAL. AF_07/2019	m²	97,46	19,33	24,96	2.432,60	1,49 %
8		IMPERMEABILIZAÇÃO					455,00	0,28 %
8.1	74106/001 SINAPI	IMPERMEABILIZACAO DE ESTRUTURAS ENTERRADAS, COM TINTA ASFALTICA, DUAS DEMASOS.	m²	27,88	12,64	16,32	455,00	0,28 %
9		REVESTIMENTOS DE PAREDES					9.275,23	5,67 %
9.0.1	87879 SINAPI	CHAPISCO APLICADO EM ALVENARIAS E ESTRUTURAS DE CONCRETO INTERNAS, COM COLHER DE PEDREIRO. ARGAMASSA TRAÇO 1:3 COM PREPARO EM BETONEIRA 400L. AF_06/2014	m²	290,76	3,81	4,92	1.430,53	0,87 %

Obra
E M OZIEL ALVES: ORÇAMENTO BASE: AMPLIAÇÃO DE EDIFICAÇÃO 2023

Bancos
SINAPI - 07/2023 - Maranhão
SBC - 07/2023 - Maranhão
ORSE - 06/2023 - Sergipe
SEINFRA - 027 - Ceará

B.D.I.
29,16%

Encargos Sociais
Desonerado: embutido nos preços unitário dos insumos de mão de obra, de acordo com as bases.

Orçamento Sintético

Item	Código Banco	Descrição	Und	Quant.	Valor Unit	Valor Unit com BDI	Total	Peso (%)
9.0.2	87547 SINAPI	MASSA ÚNICA, PARA RECEBIMENTO DE PINTURA, EM ARGAMASSA TRAÇO 1:2:8, PREPARO MECÂNICO COM BETONEIRA 400L, APLICADA MANUALMENTE EM FACES INTERNAS DE PAREDES, ESPESSURA DE 10MM, COM EXECUÇÃO DE TALISCAS. AF_06/2014	m²	290,76	20,89	26,98	7.844,70	4,79 %
10		PAVIMENTAÇÃO					14.461,85	8,84 %
10.0.1	87620 SINAPI	CONTRAPISO EM ARGAMASSA TRAÇO 1:4 (CIMENTO E AREIA), PREPARO MECÂNICO COM BETONEIRA 400 L, APLICADO EM ÁREAS SECAS SOBRE LAJE, ADERIDO, ESPESSURA 2CM. AF_06/2014	m²	97,46	28,38	36,65	3.571,90	2,18 %
10.0.2	89171 SINAPI	(COMPOSIÇÃO REPRESENTATIVA) DO SERVIÇO DE REVESTIMENTO CERÂMICO PARA PISO COM PLACAS TIPO ESMALTADA EXTRA DE DIMENSÕES 35X35 CM, PARA EDIFICAÇÃO HABITACIONAL UNIFAMILIAR (CASA) E EDIFICAÇÃO PÚBLICA PADRÃO. AF_11/2014	m²	97,46	62,73	81,02	7.896,20	4,82 %
10.0.3	94991 SINAPI	EXECUÇÃO DE PASSEIO (CALÇADA) OU PISO DE CONCRETO COM CONCRETO MOLDADO IN LOCO, USINADO, ACABAMENTO CONVENCIONAL, NÃO ARMADO. AF_08/2022	m³	3,28	706,67	912,73	2.993,75	1,83 %
11		PINTURA					11.602,28	7,09 %
11.0.1	88497 SINAPI	APLICAÇÃO E LIXAMENTO DE MASSA LÁTEX EM PAREDES, DUAS DEMÃOS. AF_06/2014	m²	290,76	14,57	18,81	5.469,19	3,34 %
11.0.2	73739/001 SINAPI	PINTURA ESMALTE ACETINADO EM MADEIRA, DUAS DEMAOS	m²	8,4	21,06	27,20	228,48	0,14 %
11.0.3	88485 SINAPI	APLICAÇÃO DE FUNDO SELADOR ACRÍLICO EM PAREDES, UMA DEMÃO. AF_06/2014	m²	290,76	3,60	4,64	1.349,12	0,82 %
11.0.4	74133/002 SINAPI	EMASSAMENTO COM MASSA A OLEO, DUAS DEMAOS	m²	8,4	24,59	31,76	266,78	0,16 %
11.0.5	88489 SINAPI	APLICAÇÃO MANUAL DE PINTURA COM TINTA LÁTEX ACRÍLICA EM PAREDES, DUAS DEMÃOS. AF_06/2014	m²	290,76	11,42	14,75	4.288,71	2,62 %
12		INSTALAÇÃO ELÉTRICA					10.157,11	6,21 %
12.1		LUMINÁRIAS					679,52	0,42 %
12.1.1	97589 SINAPI	LUMINÁRIA TIPO PLAFON EM PLÁSTICO, DE SOBREPOR, COM 1 LÂMPADA FLUORESCENTE DE 15 W, SEM REATOR - FORNECIMENTO E INSTALAÇÃO. AF_02/2020	UN	8	36,88	47,63	381,04	0,23 %
12.1.2	97608 SINAPI	LUMINÁRIA ARANDELA TIPO TARTARUGA, COM GRADE, DE SOBREPOR, COM 1 LÂMPADA FLUORESCENTE DE 15 W, SEM REATOR - FORNECIMENTO E INSTALAÇÃO. AF_02/2020	UN	2	115,55	149,24	298,48	0,18 %
12.2		PONTOS DE LUZ TOMADA E INTERRUPTOR					9.477,59	5,79 %
12.2.1	3395 ORSE	Ponto de luz em teto ou parede, com eletroduto de pvc flexível sanfonado embutido Ø 3/4"	un	10	252,50	326,12	3.261,20	1,99 %
12.2.2	3278 ORSE	Ponto de interruptor 01 seção (1 s) embutido com eletroduto de pvc flexível sanfonado Ø 3/4"	pt	2	183,46	236,95	473,90	0,29 %
12.2.3	3298 ORSE	Ponto de tomada 2p+t, ABNT, de embutir, 10 A, com eletroduto de pvc flexível sanfonado embutido Ø 3/4", fio rígido 2,5mm² (fio 12), inclusive placa em pvc e aterramento	pt	6	202,85	262,00	1.572,00	0,96 %
12.2.4	3292 ORSE	Ponto de tomada 3p para ar condicionado até 3000 va, com eletroduto de pvc rígido embutido Ø 3/4", incluindo conjunto astop/30a-220v, inclusive aterramento	pt	2	301,37	389,24	778,48	0,48 %
12.2.5	00038093 SINAPI	ESPELHO / PLACA DE 2 POSTOS 4" X 2", PARA INSTALACAO DE TOMADAS E INTERRUPTORES	UN	8	2,67	3,44	27,52	0,02 %
12.2.6	92022 SINAPI	INTERRUPTOR SIMPLES (1 MÓDULO) COM 1 TOMADA DE EMBUTIR 2P+T 10 A, SEM SUPORTE E SEM PLACA - FORNECIMENTO E INSTALAÇÃO. AF_12/2015	UN	2	38,03	49,11	98,22	0,06 %
12.2.7	91873 SINAPI	ELETRODUTO RÍGIDO ROSCÁVEL, PVC, DN 40 MM (1 1/4"), PARA CIRCUITOS TERMINAIS, INSTALADO EM PAREDE - FORNECIMENTO E INSTALAÇÃO. AF_12/2015	M	50	19,40	25,05	1.252,50	0,77 %
12.2.8	92002 SINAPI	TOMADA MÉDIA DE EMBUTIR (2 MÓDULOS), 2P+T 10 A, SEM SUPORTE E SEM PLACA - FORNECIMENTO E INSTALAÇÃO. AF_12/2015	UN	6	42,90	55,40	332,40	0,20 %
12.2.9	96986 SINAPI	HASTE DE ATERRAMENTO 3/4 PARA SPDA - FORNECIMENTO E INSTALAÇÃO. AF_12/2017	UN	1	135,78	175,37	175,37	0,11 %
12.2.10	91926 SINAPI	CABO DE COBRE FLEXÍVEL ISOLADO, 2,5 MM², ANTI-CHAMA 450/750 V, PARA CIRCUITOS TERMINAIS - FORNECIMENTO E INSTALAÇÃO. AF_12/2015	M	300	3,89	5,02	1.506,00	0,92 %
13		INSTALAÇÃO HIDRÁULICA					216,60	0,13 %
13.1	89865 SINAPI	TUBO, PVC, SOLDÁVEL, DN 25MM, INSTALADO EM DRENO DE AR-CONDICIONADO - FORNECIMENTO E INSTALAÇÃO. AF_12/2014	M	12	13,98	18,05	216,60	0,13 %
14		SERVIÇOS FINAIS					4.033,00	2,46 %
14.1	210023 SBC	LIMPEZA FINAL DE OBRAS	m²	100	31,23	40,33	4.033,00	2,46 %

Total sem BDI 126.718,68
Total do BDI 36.934,49
Total Geral 163.653,17

Obra
E M OZIEL ALVES: ORÇAMENTO BASE: AMPLIAÇÃO DE EDIFICAÇÃO 2023

Bancos
SINAPI - 07/2023 - Maranhão
SBC - 07/2023 - Maranhão
ORSE - 06/2023 - Sergipe
SEINFRA - 027 - Ceara

B.D.I.
29,16%

Encargos Sociais
Desonerado: embutido nos
preços unitário dos insumos de
mão de obra, de acordo com as
bases.

Planilha Orçamentária Analítica

SERVIÇOS INICIAIS								19.959,73		
1	Código	Banco	Descrição	Tipo	Und	Quant.	Valor Unit	Total		
Composição	74209/001	SINAPI	PLACA DE OBRA EM CHAPA DE AÇO GALVANIZADO	CANT - CANTEIRO DE OBRAS	m²	1,0000000	368,60	368,60		
Composição Auxiliar	94962	SINAPI	CONCRETO MAGRO PARA LASTRO, TRAÇO 1:4,5:4,5 (EM MASSA SECA DE CIMENTO/ AREIA MÉDIA/ BRITA 1) - PREPARO MECÂNICO COM BETONEIRA 400 L. AF_05/2021	FUES - FUNDAÇÕES E ESTRUTURAS	m³	0,0100000	347,33	3,47		
Composição Auxiliar	88262	SINAPI	CARPINTEIRO DE FORMAS COM ENCARGOS COMPLEMENTARES	SEDI - SERVIÇOS DIVERSOS	H	1,0000000	22,17	22,17		
Composição Auxiliar	88316	SINAPI	SERVENTE COM ENCARGOS COMPLEMENTARES	SEDI - SERVIÇOS DIVERSOS	H	2,0000000	17,39	34,78		
Insumo	00005075	SINAPI	PREGO DE AÇO POLIDO COM CABECA 18 X 30 (2 3/4 X 10)	Material	KG	0,1100000	19,68	2,16		
Insumo	00004813	SINAPI	PLACA DE OBRA (PARA CONSTRUCAO CIVIL) EM CHAPA GALVANIZADA "N. 22", ADESIVADA, DE "2,0 X 1,125" M	Material	m²	1,0000000	250,00	250,00		
Insumo	00004491	SINAPI	PONTALETE "7,5 X 7,5" CM EM PINUS, MISTA OU EQUIVALENTE DA REGIAO - BRUTA	Material	M	4,0000000	12,06	48,24		
Insumo	00004417	SINAPI	SARRAFO NAO APARELHADO "2,5 X 7" CM, EM MACARANDUBA, ANGELIM OU EQUIVALENTE DA REGIAO - BRUTA	Material	M	1,0000000	7,78	7,78		
				MO sem LS =>		41,12	LS =>	0,00	MO com LS =>	41,12
				Valor do BDI =>		107,48			Valor com BDI =>	476,08
						Quant. =>	6,0000000	Preço Total =>	2.856,48	
1.2	Código	Banco	Descrição	Tipo	Und	Quant.	Valor Unit	Total		
Composição	CPU 007.7	Próprio	ADMINISTRAÇÃO LOCAL	ASTU - ASSENTAMENTO DE TUBOS E PECAS	MÉS	1,0000000	3.898,26	3.898,26		
Composição Auxiliar	90777	SINAPI	ENGENHEIRO CIVIL DE OBRA JUNIOR COM ENCARGOS COMPLEMENTARES	SEDI - SERVIÇOS DIVERSOS	H	10,0000000	97,47	974,70		
Composição Auxiliar	90776	SINAPI	ENCARREGADO GERAL COM ENCARGOS COMPLEMENTARES	SEDI - SERVIÇOS DIVERSOS	H	108,0000000	27,07	2.923,56		
				MO sem LS =>		3.617,12	LS =>	0,00	MO com LS =>	3.617,12
				Valor do BDI =>		1.136,73			Valor com BDI =>	5.034,99
						Quant. =>	3,0000000	Preço Total =>	15.104,97	
1.3	Código	Banco	Descrição	Tipo	Und	Quant.	Valor Unit	Total		
Composição	98524	SINAPI	LIMPEZA MANUAL DE VEGETAÇÃO EM TERRENO COM ENXADA.AF_05/2018	URBA - URBANIZAÇÃO	m²	1,0000000	2,49	2,49		
Composição Auxiliar	88316	SINAPI	SERVENTE COM ENCARGOS COMPLEMENTARES	SEDI - SERVIÇOS DIVERSOS	H	0,0718000	17,39	1,24		
Composição Auxiliar	88441	SINAPI	JARDINEIRO COM ENCARGOS COMPLEMENTARES	SEDI - SERVIÇOS DIVERSOS	H	0,0718000	17,53	1,25		
				MO sem LS =>		1,70	LS =>	0,00	MO com LS =>	1,70
				Valor do BDI =>		0,72			Valor com BDI =>	3,21
						Quant. =>	100,0000000	Preço Total =>	321,00	
1.4	Código	Banco	Descrição	Tipo	Und	Quant.	Valor Unit	Total		
Composição	74077/001	SINAPI	LOCACAO CONVENCIONAL DE OBRA, ATRAVÉS DE GABARITO DE TABUAS CORRIDAS PONTALETADAS, SEM REAPROVEITAMENTO	SERT - SERVIÇOS TÉCNICOS	m²	1,0000000	13,33	13,33		
Composição Auxiliar	88262	SINAPI	CARPINTEIRO DE FORMAS COM ENCARGOS COMPLEMENTARES	SEDI - SERVIÇOS DIVERSOS	H	0,1000000	22,17	2,21		
Composição Auxiliar	88316	SINAPI	SERVENTE COM ENCARGOS COMPLEMENTARES	SEDI - SERVIÇOS DIVERSOS	H	0,1000000	17,39	1,73		
Insumo	00005061	SINAPI	PREGO DE AÇO POLIDO COM CABECA 18 X 27 (2 1/2 X 10)	Material	KG	0,0100000	19,35	0,19		
Insumo	00004491	SINAPI	PONTALETE "7,5 X 7,5" CM EM PINUS, MISTA OU EQUIVALENTE DA REGIAO - BRUTA	Material	M	0,3600000	12,06	4,34		
Insumo	00010567	SINAPI	TABUA "2,5 X 23" CM EM PINUS, MISTA OU EQUIVALENTE DA REGIAO - BRUTA	Material	M	0,3200000	13,63	4,36		
Insumo	00000337	SINAPI	ARAME RECOZIDO 18 BWG, 1,25 MM (0,01 KG/M)	Material	KG	0,0200000	25,00	0,50		
				MO sem LS =>		2,86	LS =>	0,00	MO com LS =>	2,86
				Valor do BDI =>		3,88			Valor com BDI =>	17,21
						Quant. =>	97,4600000	Preço Total =>	1.677,28	
2	Código	Banco	Descrição	Tipo	Und	Quant.	Valor Unit	Total		
MOVIMENTAÇÃO DE TERRA								1.823,10		
Insumo	00006077	SINAPI	ARGILA OU BARRO PARA ATERRO/REATERRO (RETIRADO NA JAZIDA, SEM TRANSPORTE)	Material	m³	1,0000000	36,51	36,51		
				MO sem LS =>		0,00	LS =>	0,00	MO com LS =>	0,00
				Valor do BDI =>		10,64			Valor com BDI =>	47,15
						Quant. =>	29,2400000	Preço Total =>	1.378,66	
2.2	Código	Banco	Descrição	Tipo	Und	Quant.	Valor Unit	Total		
Composição	72887	SINAPI	TRANSPORTE COMERCIAL COM CAMINHÃO BASCULANTE 6 M3, RODOVIA PAVIMENTADA - 5KM	MOVT - MOVIMENTO DE TERRA	M3XKM	1,0000000	1,18	1,18		
Composição Auxiliar	5811	SINAPI	CAMINHÃO BASCULANTE 6 M3, PESO BRUTO TOTAL 16.000 KG, CARGA ÚTIL MÁXIMA 13.071 KG, DISTÂNCIA ENTRE EIXOS 4,80 M, POTÊNCIA 230 CV INCLUSIVE CAÇAMBA METÁLICA - CHP DIURNO. AF_06/2014	CHOR - CUSTOS HORÁRIOS DE MÁQUINAS E EQUIPAMENTOS	CHP	0,0067000	176,62	1,18		
				MO sem LS =>		0,13	LS =>	0,00	MO com LS =>	0,13
				Valor do BDI =>		0,34			Valor com BDI =>	1,52
						Quant. =>	292,4000000	Preço Total =>	444,44	
3	Código	Banco	Descrição	Tipo	Und	Quant.	Valor Unit	Total		
INFRA-ESTRUTURA - VIGAS BALDRAMAS E BLOCOS								13.478,63		
3.1	Código	Banco	Descrição	Tipo	Und	Quant.	Valor Unit	Total		
Composição	93358	SINAPI	ESCAVAÇÃO MANUAL DE VALA COM PROFUNDIDADE MENOR OU IGUAL A 1,30 M. AF_02/2021	MOVT - MOVIMENTO DE TERRA	m³	1,0000000	68,79	68,79		
Composição Auxiliar	88316	SINAPI	SERVENTE COM ENCARGOS COMPLEMENTARES	SEDI - SERVIÇOS DIVERSOS	H	3,9560000	17,39	68,79		
				MO sem LS =>		47,31	LS =>	0,00	MO com LS =>	47,31
				Valor do BDI =>		20,05			Valor com BDI =>	88,84
						Quant. =>	6,9700000	Preço Total =>	619,21	
3.2	Código	Banco	Descrição	Tipo	Und	Quant.	Valor Unit	Total		
Composição	94097	SINAPI	PREPARO DE FUNDO DE VALA COM LARGURA MENOR QUE 1,5 M, EM LOCAL COM NÍVEL BAIXO DE INTERFERÊNCIA. AF_06/2016	MOVT - MOVIMENTO DE TERRA	m²	1,0000000	5,17	5,17		
Composição Auxiliar	91533	SINAPI	COMPACTADOR DE SOLOS DE PERCUSSÃO (SOQUETE) COM MOTOR A GASOLINA 4 TEMPOS, POTÊNCIA 4 CV - CHP DIURNO. AF_08/2015	CHOR - CUSTOS HORÁRIOS DE MÁQUINAS E EQUIPAMENTOS	CHP	0,0030000	23,79	0,07		

Obra
E M OZIEL ALVES: ORÇAMENTO BASE: AMPLIAÇÃO DE EDIFICAÇÃO 2023

Bancos
SINAPI - 07/2023 - Maranhão
SBC - 07/2023 - Maranhão
ORSE - 06/2023 - Sergipe
SEINFRA - 027 - Ceará

B.D.I.
29,16%

Encargos Sociais
Desonerado: embutido nos
preços unitário dos insumos de
mão de obra, de acordo com as
bases.

Planilha Orçamentária Analítica

Composição Auxiliar	91534	SINAPI	COMPACTADOR DE SOLOS DE PERCUSSÃO (SOQUETE) COM MOTOR A GASOLINA 4 TEMPOS, POTÊNCIA 4 CV - CHI DIURNO. AF_08/2015	CHOR - CUSTOS HORÁRIOS DE MÁQUINAS E EQUIPAMENTOS	CHI	0,0030000	17,44	0,05	
Composição Auxiliar	88316	SINAPI	SERVENTE COM ENCARGOS COMPLEMENTARES	SEDI - SERVIÇOS DIVERSOS	H	0,1560000	17,39	2,71	
Composição Auxiliar	88309	SINAPI	PEDREIRO COM ENCARGOS COMPLEMENTARES	SEDI - SERVIÇOS DIVERSOS	H	0,1040000	22,51	2,34	
				MO sem LS =>		3,67	0,00	3,67	
				Valor do BDI =>		1,50		6,67	
						Quant. =>	23,2300000	Preço Total =>	154,94

3.4	Código	Banco	Descrição	Tipo	Und	Quant.	Valor Unit	Total	
Composição	94962	SINAPI	CONCRETO MAGRO PARA LASTRO, TRAÇO 1:4,5:4,5 (EM MASSA SECA DE CIMENTO/ AREIA MÉDIA/ BRITA 1) - PREPARO MECÂNICO COM BETONEIRA 400 L. AF_05/2021	FUES - FUNDAÇÕES E ESTRUTURAS	m³	1,0000000	347,33	347,33	
Composição Auxiliar	88316	SINAPI	SERVENTE COM ENCARGOS COMPLEMENTARES	SEDI - SERVIÇOS DIVERSOS	H	2,3433000	17,39	40,74	
Composição Auxiliar	88377	SINAPI	OPERADOR DE BETONEIRA ESTACIONÁRIA/MISTURADOR COM ENCARGOS COMPLEMENTARES	SEDI - SERVIÇOS DIVERSOS	H	1,4811000	16,37	24,24	
Composição Auxiliar	88830	SINAPI	BETONEIRA CAPACIDADE NOMINAL DE 400 L, CAPACIDADE DE MISTURA 280 L, MOTOR ELÉTRICO TRIFÁSICO POTÊNCIA DE 2 CV, SEM CARREGADOR - CHP DIURNO. AF_10/2014	CHOR - CUSTOS HORÁRIOS DE MÁQUINAS E EQUIPAMENTOS	CHP	0,7623000	1,80	1,37	
Composição Auxiliar	88831	SINAPI	BETONEIRA CAPACIDADE NOMINAL DE 400 L, CAPACIDADE DE MISTURA 280 L, MOTOR ELÉTRICO TRIFÁSICO POTÊNCIA DE 2 CV, SEM CARREGADOR - CHI DIURNO. AF_10/2014	CHOR - CUSTOS HORÁRIOS DE MÁQUINAS E EQUIPAMENTOS	CHI	0,7188000	0,38	0,27	
Insumo	00000370	SINAPI	AREIA MEDIA - POSTO JAZIDA/FORNECEDOR (RETIRADO NA JAZIDA, SEM TRANSPORTE)	Material	m³	0,8269000	70,00	57,88	
Insumo	00001379	SINAPI	CIMENTO PORTLAND COMPOSTO CP II-32	Material	KG	212,0194000	0,84	178,09	
Insumo	00004721	SINAPI	PEDRA BRITADA N. 1 (9,5 a 19 MM) POSTO PEDREIRA/FORNECEDOR, SEM FRETE	Material	m³	0,5782000	77,39	44,74	
				MO sem LS =>		45,71	0,00	45,71	
				Valor do BDI =>		101,28		448,61	
						Quant. =>	1,1600000	Preço Total =>	520,38

3.5	Código	Banco	Descrição	Tipo	Und	Quant.	Valor Unit	Total	
Composição	93382	SINAPI	REATERRO MANUAL DE VALAS COM COMPACTAÇÃO MECANIZADA. AF_04/2016	MOVT - MOVIMENTO DE TERRA	m³	1,0000000	24,18	24,18	
Composição Auxiliar	88316	SINAPI	SERVENTE COM ENCARGOS COMPLEMENTARES	SEDI - SERVIÇOS DIVERSOS	H	0,6500000	17,39	11,30	
Composição Auxiliar	91533	SINAPI	COMPACTADOR DE SOLOS DE PERCUSSÃO (SOQUETE) COM MOTOR A GASOLINA 4 TEMPOS, POTÊNCIA 4 CV - CHP DIURNO. AF_08/2015	CHOR - CUSTOS HORÁRIOS DE MÁQUINAS E EQUIPAMENTOS	CHP	0,2740000	23,79	6,51	
Composição Auxiliar	91534	SINAPI	COMPACTADOR DE SOLOS DE PERCUSSÃO (SOQUETE) COM MOTOR A GASOLINA 4 TEMPOS, POTÊNCIA 4 CV - CHI DIURNO. AF_08/2015	CHOR - CUSTOS HORÁRIOS DE MÁQUINAS E EQUIPAMENTOS	CHI	0,2540000	17,44	4,42	
Composição Auxiliar	95606	SINAPI	UMIDIFICAÇÃO DE MATERIAL PARA VALAS COM CAMINHÃO PIPA 10000L. AF_11/2016	MOVT - MOVIMENTO DE TERRA	m³	1,0000000	1,95	1,95	
				MO sem LS =>		14,51	0,00	14,51	
				Valor do BDI =>		7,05		31,23	
						Quant. =>	2,8200000	Preço Total =>	88,06

3.6	Código	Banco	Descrição	Tipo	Und	Quant.	Valor Unit	Total
Composição	95952	SINAPI	(COMPOSIÇÃO REPRESENTATIVA) EXECUÇÃO DE ESTRUTURAS DE CONCRETO ARMADO CONVENCIONAL, PARA EDIFICAÇÃO HABITACIONAL MULTIFAMILIAR (PRÉDIO), FCK = 25 MPA. AF_01/2017	FUES - FUNDAÇÕES E ESTRUTURAS	m³	1,0000000	2.256,67	2.256,67
Composição Auxiliar	92427	SINAPI	MONTAGEM E DESMONTAGEM DE FÔRMA DE PILARES RETANGULARES E ESTRUTURAS SIMILARES, PÉ-DIREITO SIMPLES, EM CHAPA DE MADEIRA COMPENSADA RESINADA, 8 UTILIZAÇÕES. AF_09/2020	FUES - FUNDAÇÕES E ESTRUTURAS	m²	2,7400000	60,25	165,08
Composição Auxiliar	92463	SINAPI	MONTAGEM E DESMONTAGEM DE FÔRMA DE VIGA, ESCORAMENTO COM GARFO DE MADEIRA, PÉ-DIREITO SIMPLES, EM CHAPA DE MADEIRA RESINADA, 8 UTILIZAÇÕES. AF_09/2020	FUES - FUNDAÇÕES E ESTRUTURAS	m²	1,8700000	130,70	244,40
Composição Auxiliar	92415	SINAPI	MONTAGEM E DESMONTAGEM DE FÔRMA DE PILARES RETANGULARES E ESTRUTURAS SIMILARES, PÉ-DIREITO SIMPLES, EM CHAPA DE MADEIRA COMPENSADA RESINADA, 2 UTILIZAÇÕES. AF_09/2020	FUES - FUNDAÇÕES E ESTRUTURAS	m²	0,8400000	141,54	118,89
Composição Auxiliar	92451	SINAPI	MONTAGEM E DESMONTAGEM DE FÔRMA DE VIGA, ESCORAMENTO COM GARFO DE MADEIRA, PÉ-DIREITO SIMPLES, EM CHAPA DE MADEIRA RESINADA, 2 UTILIZAÇÕES. AF_09/2020	FUES - FUNDAÇÕES E ESTRUTURAS	m²	0,5700000	206,16	117,51
Composição Auxiliar	92510	SINAPI	MONTAGEM E DESMONTAGEM DE FÔRMA DE LAJE MACIÇA, PÉ-DIREITO SIMPLES, EM CHAPA DE MADEIRA COMPENSADA RESINADA, 2 UTILIZAÇÕES. AF_09/2020	FUES - FUNDAÇÕES E ESTRUTURAS	m²	0,4700000	73,50	34,54
Composição Auxiliar	92770	SINAPI	ARMAÇÃO DE LAJE DE UMA ESTRUTURA CONVENCIONAL DE CONCRETO ARMADO EM UM EDIFÍCIO DE MÚLTIPLOS PAVIMENTOS UTILIZANDO AÇO CA-50 DE 8,0 MM - MONTAGEM. AF_12/2015	FUES - FUNDAÇÕES E ESTRUTURAS	KG	10,7800000	11,99	129,25
Composição Auxiliar	95945	SINAPI	ARMAÇÃO DE ESCADA, DE UMA ESTRUTURA CONVENCIONAL DE CONCRETO ARMADO UTILIZANDO AÇO CA-50 DE 8,0 MM - MONTAGEM. AF_11/2020	FUES - FUNDAÇÕES E ESTRUTURAS	KG	0,6200000	15,34	9,51
Composição Auxiliar	96543	SINAPI	ARMAÇÃO DE BLOCO, VIGA BALDRAME E SAPATA UTILIZANDO AÇO CA-60 DE 5 MM - MONTAGEM. AF_06/2017	FUES - FUNDAÇÕES E ESTRUTURAS	KG	0,2300000	16,34	3,75
Composição Auxiliar	95944	SINAPI	ARMAÇÃO DE ESCADA, DE UMA ESTRUTURA CONVENCIONAL DE CONCRETO ARMADO UTILIZANDO AÇO CA-50 DE 6,3 MM - MONTAGEM. AF_11/2020	FUES - FUNDAÇÕES E ESTRUTURAS	KG	0,5100000	18,39	9,37
Composição Auxiliar	96544	SINAPI	ARMAÇÃO DE BLOCO, VIGA BALDRAME OU SAPATA UTILIZANDO AÇO CA-50 DE 6,3 MM - MONTAGEM. AF_06/2017	FUES - FUNDAÇÕES E ESTRUTURAS	KG	0,1600000	15,25	2,44
Composição Auxiliar	92760	SINAPI	ARMAÇÃO DE PILAR OU VIGA DE UMA ESTRUTURA CONVENCIONAL DE CONCRETO ARMADO EM UM EDIFÍCIO DE MÚLTIPLOS PAVIMENTOS UTILIZANDO AÇO CA-50 DE 6,3 MM - MONTAGEM. AF_12/2015	FUES - FUNDAÇÕES E ESTRUTURAS	KG	5,8300000	12,96	75,55
Composição Auxiliar	92766	SINAPI	ARMAÇÃO DE PILAR OU VIGA DE UMA ESTRUTURA CONVENCIONAL DE CONCRETO ARMADO EM UM EDIFÍCIO DE MÚLTIPLOS PAVIMENTOS UTILIZANDO AÇO CA-50 DE 25,0 MM - MONTAGEM. AF_12/2015	FUES - FUNDAÇÕES E ESTRUTURAS	KG	0,8200000	10,40	8,52
Composição Auxiliar	96546	SINAPI	ARMAÇÃO DE BLOCO, VIGA BALDRAME OU SAPATA UTILIZANDO AÇO CA-50 DE 10 MM - MONTAGEM. AF_06/2017	FUES - FUNDAÇÕES E ESTRUTURAS	KG	1,0000000	12,63	12,63
Composição Auxiliar	92522	SINAPI	MONTAGEM E DESMONTAGEM DE FÔRMA DE LAJE MACIÇA, PÉ-DIREITO SIMPLES, EM CHAPA DE MADEIRA COMPENSADA RESINADA, 8 UTILIZAÇÕES. AF_09/2020	FUES - FUNDAÇÕES E ESTRUTURAS	m²	1,6100000	45,37	73,04

Obra
E M OZIEL ALVES: ORÇAMENTO BASE: AMPLIAÇÃO DE EDIFICAÇÃO 2023

Bancos
SINAPI - 07/2023 - Maranhão
SBC - 07/2023 - Maranhão
ORSE - 06/2023 - Sergipe
SEINFRA - 027 - Ceará

B.D.I.
29,16%

Encargos Sociais
Desonerado: embutido nos
preços unitário dos insumos de
mão de obra, de acordo com as
bases.

Planilha Orçamentária Analítica

Composição Auxiliar	92759	SINAPI	ARMAÇÃO DE PILAR OU VIGA DE UMA ESTRUTURA CONVENCIONAL DE CONCRETO ARMADO EM UM EDIFÍCIO DE MÚLTIPLOS PAVIMENTOS UTILIZANDO AÇO CA-60 DE 5,0 MM - MONTAGEM. AF_12/2015	FUES - FUNDAÇÕES E ESTRUTURAS	KG	7,1300000	13,41	95,61		
Composição Auxiliar	92763	SINAPI	ARMAÇÃO DE PILAR OU VIGA DE UMA ESTRUTURA CONVENCIONAL DE CONCRETO ARMADO EM UM EDIFÍCIO DE MÚLTIPLOS PAVIMENTOS UTILIZANDO AÇO CA-50 DE 12,5 MM - MONTAGEM. AF_12/2015	FUES - FUNDAÇÕES E ESTRUTURAS	KG	10,5300000	9,41	99,08		
Composição Auxiliar	103673	SINAPI	LANÇAMENTO COM USO DE BOMBA, ADENSAMENTO E ACABAMENTO DE CONCRETO EM ESTRUTURAS. AF_02/2022	FUES - FUNDAÇÕES E ESTRUTURAS	m³	1,0000000	33,54	33,54		
Composição Auxiliar	92762	SINAPI	ARMAÇÃO DE PILAR OU VIGA DE UMA ESTRUTURA CONVENCIONAL DE CONCRETO ARMADO EM UM EDIFÍCIO DE MÚLTIPLOS PAVIMENTOS UTILIZANDO AÇO CA-50 DE 10,0 MM - MONTAGEM. AF_12/2015	FUES - FUNDAÇÕES E ESTRUTURAS	KG	16,4900000	11,14	183,69		
Composição Auxiliar	92765	SINAPI	ARMAÇÃO DE PILAR OU VIGA DE UMA ESTRUTURA CONVENCIONAL DE CONCRETO ARMADO EM UM EDIFÍCIO DE MÚLTIPLOS PAVIMENTOS UTILIZANDO AÇO CA-50 DE 20,0 MM - MONTAGEM. AF_12/2015	FUES - FUNDAÇÕES E ESTRUTURAS	KG	0,4300000	10,49	4,51		
Composição Auxiliar	96533	SINAPI	FABRICAÇÃO, MONTAGEM E DESMONTAGEM DE FÔRMA PARA VIGA BALDRAME, EM MADEIRA SERRADA, E=25 MM, 2 UTILIZAÇÕES. AF_06/2017	FUES - FUNDAÇÕES E ESTRUTURAS	m²	0,3300000	116,49	38,44		
Composição Auxiliar	92769	SINAPI	ARMAÇÃO DE LAJE DE UMA ESTRUTURA CONVENCIONAL DE CONCRETO ARMADO EM UM EDIFÍCIO DE MÚLTIPLOS PAVIMENTOS UTILIZANDO AÇO CA-50 DE 6,3 MM - MONTAGEM. AF_12/2015	FUES - FUNDAÇÕES E ESTRUTURAS	KG	8,4700000	12,56	106,38		
Composição Auxiliar	92761	SINAPI	ARMAÇÃO DE PILAR OU VIGA DE UMA ESTRUTURA CONVENCIONAL DE CONCRETO ARMADO EM UM EDIFÍCIO DE MÚLTIPLOS PAVIMENTOS UTILIZANDO AÇO CA-50 DE 8,0 MM - MONTAGEM. AF_12/2015	FUES - FUNDAÇÕES E ESTRUTURAS	KG	0,0900000	12,38	1,11		
Composição Auxiliar	92764	SINAPI	ARMAÇÃO DE PILAR OU VIGA DE UMA ESTRUTURA CONVENCIONAL DE CONCRETO ARMADO EM UM EDIFÍCIO DE MÚLTIPLOS PAVIMENTOS UTILIZANDO AÇO CA-50 DE 16,0 MM - MONTAGEM. AF_12/2015	FUES - FUNDAÇÕES E ESTRUTURAS	KG	3,8500000	9,15	35,22		
Composição Auxiliar	92768	SINAPI	ARMAÇÃO DE LAJE DE UMA ESTRUTURA CONVENCIONAL DE CONCRETO ARMADO EM UM EDIFÍCIO DE MÚLTIPLOS PAVIMENTOS UTILIZANDO AÇO CA-60 DE 5,0 MM - MONTAGEM. AF_12/2015	FUES - FUNDAÇÕES E ESTRUTURAS	KG	0,8300000	13,02	10,80		
Composição Auxiliar	101982	SINAPI	MONTAGEM E DESMONTAGEM DE FÔRMA PARA ESCADAS, COM 2 LANCES EM "U" E LAJE PLANA, EM CHAPA DE MADEIRA COMPENSADA PLASTIFICADA, 8 UTILIZAÇÕES. AF_11/2020	FUES - FUNDAÇÕES E ESTRUTURAS	m²	0,2100000	213,68	44,87		
Insumo	00001527	SINAPI	CONCRETO USINADO BOMBEAVEL, CLASSE DE RESISTENCIA C25, COM BRITA 0 E 1, SLUMP = 100 +/- 20 MM, INCLUI SERVICO DE BOMBEAMENTO (NBR 8953)	Material	m³	1,1030000	543,01	598,94		
					MO sem LS =>	311,10	LS =>	0,00	MO com LS =>	311,10
					Valor do BDI =>	658,04			Valor com BDI =>	2.914,71
							Quant. =>	4,1500000	Preço Total =>	12.096,04

4 SUPERESTRUTURA - PILARES E VIGAS										7.461,65
4.1	Código	Banco	Descrição	Tipo	Und	Quant.	Valor Unit	Total		
Composição	95952	SINAPI	(COMPOSIÇÃO REPRESENTATIVA) EXECUÇÃO DE ESTRUTURAS DE CONCRETO ARMADO CONVENCIONAL, PARA EDIFICAÇÃO HABITACIONAL MULTIFAMILIAR (PRÉDIO), FCK = 25 MPA. AF_01/2017; PILARES/ VIGAMENTO SUPERIOR E VIGAMENTO DE AMARRAÇÃO DO PLATIBANDA	FUES - FUNDAÇÕES E ESTRUTURAS	m³	1,0000000	2.256,67	2.256,67		
Composição Auxiliar	92427	SINAPI	MONTAGEM E DESMONTAGEM DE FÔRMA DE PILARES RETANGULARES E ESTRUTURAS SIMILARES, PÉ-DIREITO SIMPLES, EM CHAPA DE MADEIRA COMPENSADA RESINADA, 8 UTILIZAÇÕES. AF_09/2020	FUES - FUNDAÇÕES E ESTRUTURAS	m²	2,7400000	60,25	165,08		
Composição Auxiliar	92463	SINAPI	MONTAGEM E DESMONTAGEM DE FÔRMA DE VIGA, ESCORAMENTO COM GARFO DE MADEIRA, PÉ-DIREITO SIMPLES, EM CHAPA DE MADEIRA RESINADA, 8 UTILIZAÇÕES. AF_09/2020	FUES - FUNDAÇÕES E ESTRUTURAS	m²	1,8700000	130,70	244,40		
Composição Auxiliar	92415	SINAPI	MONTAGEM E DESMONTAGEM DE FÔRMA DE PILARES RETANGULARES E ESTRUTURAS SIMILARES, PÉ-DIREITO SIMPLES, EM CHAPA DE MADEIRA COMPENSADA RESINADA, 2 UTILIZAÇÕES. AF_09/2020	FUES - FUNDAÇÕES E ESTRUTURAS	m²	0,8400000	141,54	118,89		
Composição Auxiliar	92451	SINAPI	MONTAGEM E DESMONTAGEM DE FÔRMA DE VIGA, ESCORAMENTO COM GARFO DE MADEIRA, PÉ-DIREITO SIMPLES, EM CHAPA DE MADEIRA RESINADA, 2 UTILIZAÇÕES. AF_09/2020	FUES - FUNDAÇÕES E ESTRUTURAS	m²	0,5700000	206,16	117,51		
Composição Auxiliar	92510	SINAPI	MONTAGEM E DESMONTAGEM DE FÔRMA DE LAJE MACIÇA, PÉ-DIREITO SIMPLES, EM CHAPA DE MADEIRA COMPENSADA RESINADA, 2 UTILIZAÇÕES. AF_09/2020	FUES - FUNDAÇÕES E ESTRUTURAS	m²	0,4700000	73,50	34,54		
Composição Auxiliar	92770	SINAPI	ARMAÇÃO DE LAJE DE UMA ESTRUTURA CONVENCIONAL DE CONCRETO ARMADO EM UM EDIFÍCIO DE MÚLTIPLOS PAVIMENTOS UTILIZANDO AÇO CA-50 DE 8,0 MM - MONTAGEM. AF_12/2015	FUES - FUNDAÇÕES E ESTRUTURAS	KG	10,7800000	11,99	129,25		
Composição Auxiliar	95945	SINAPI	ARMAÇÃO DE ESCADA, DE UMA ESTRUTURA CONVENCIONAL DE CONCRETO ARMADO UTILIZANDO AÇO CA-50 DE 8,0 MM - MONTAGEM. AF_11/2020	FUES - FUNDAÇÕES E ESTRUTURAS	KG	0,6200000	15,34	9,51		
Composição Auxiliar	96543	SINAPI	ARMAÇÃO DE BLOCO, VIGA BALDRAME E SAPATA UTILIZANDO AÇO CA-60 DE 5 MM - MONTAGEM. AF_06/2017	FUES - FUNDAÇÕES E ESTRUTURAS	KG	0,2300000	16,34	3,75		
Composição Auxiliar	95944	SINAPI	ARMAÇÃO DE ESCADA, DE UMA ESTRUTURA CONVENCIONAL DE CONCRETO ARMADO UTILIZANDO AÇO CA-50 DE 6,3 MM - MONTAGEM. AF_11/2020	FUES - FUNDAÇÕES E ESTRUTURAS	KG	0,5100000	18,39	9,37		
Composição Auxiliar	96544	SINAPI	ARMAÇÃO DE BLOCO, VIGA BALDRAME OU SAPATA UTILIZANDO AÇO CA-50 DE 6,3 MM - MONTAGEM. AF_06/2017	FUES - FUNDAÇÕES E ESTRUTURAS	KG	0,1600000	15,25	2,44		
Composição Auxiliar	92760	SINAPI	ARMAÇÃO DE PILAR OU VIGA DE UMA ESTRUTURA CONVENCIONAL DE CONCRETO ARMADO EM UM EDIFÍCIO DE MÚLTIPLOS PAVIMENTOS UTILIZANDO AÇO CA-50 DE 6,3 MM - MONTAGEM. AF_12/2015	FUES - FUNDAÇÕES E ESTRUTURAS	KG	5,8300000	12,96	75,55		
Composição Auxiliar	92766	SINAPI	ARMAÇÃO DE PILAR OU VIGA DE UMA ESTRUTURA CONVENCIONAL DE CONCRETO ARMADO EM UM EDIFÍCIO DE MÚLTIPLOS PAVIMENTOS UTILIZANDO AÇO CA-50 DE 25,0 MM - MONTAGEM. AF_12/2015	FUES - FUNDAÇÕES E ESTRUTURAS	KG	0,8200000	10,40	8,52		
Composição Auxiliar	96546	SINAPI	ARMAÇÃO DE BLOCO, VIGA BALDRAME OU SAPATA UTILIZANDO AÇO CA-50 DE 10 MM - MONTAGEM. AF_06/2017	FUES - FUNDAÇÕES E ESTRUTURAS	KG	1,0000000	12,63	12,63		
Composição Auxiliar	92522	SINAPI	MONTAGEM E DESMONTAGEM DE FÔRMA DE LAJE MACIÇA, PÉ-DIREITO SIMPLES, EM CHAPA DE MADEIRA COMPENSADA RESINADA, 8 UTILIZAÇÕES. AF_09/2020	FUES - FUNDAÇÕES E ESTRUTURAS	m²	1,6100000	45,37	73,04		
Composição Auxiliar	92759	SINAPI	ARMAÇÃO DE PILAR OU VIGA DE UMA ESTRUTURA CONVENCIONAL DE CONCRETO ARMADO EM UM EDIFÍCIO DE MÚLTIPLOS PAVIMENTOS UTILIZANDO AÇO CA-60 DE 5,0 MM - MONTAGEM. AF_12/2015	FUES - FUNDAÇÕES E ESTRUTURAS	KG	7,1300000	13,41	95,61		

Obra
E M OZIEL ALVES: ORÇAMENTO BASE: AMPLIAÇÃO DE EDIFICAÇÃO 2023

Bancos
SINAPI - 07/2023 - Maranhão
SBC - 07/2023 - Maranhão
ORSE - 06/2023 - Sergipe
SEINFRA - 027 - Ceara

B.D.I.
29,16%

Encargos Sociais
Desonerado: embutido nos
preços unitário dos insumos de
mão de obra, de acordo com as
bases.

Planilha Orçamentária Analítica

Composição Auxiliar	92763	SINAPI	ARMAÇÃO DE PILAR OU VIGA DE UMA ESTRUTURA CONVENCIONAL DE CONCRETO ARMADO EM UM EDIFÍCIO DE MÚLTIPLOS PAVIMENTOS UTILIZANDO AÇO CA-50 DE 12,5 MM - MONTAGEM. AF_12/2015	FUES - FUNDAÇÕES E ESTRUTURAS	KG	10,5300000	9,41	99,08		
Composição Auxiliar	103673	SINAPI	LANÇAMENTO COM USO DE BOMBA, ADENSAMENTO E ACABAMENTO DE CONCRETO EM ESTRUTURAS. AF_02/2022	FUES - FUNDAÇÕES E ESTRUTURAS	m³	1,0000000	33,54	33,54		
Composição Auxiliar	92762	SINAPI	ARMAÇÃO DE PILAR OU VIGA DE UMA ESTRUTURA CONVENCIONAL DE CONCRETO ARMADO EM UM EDIFÍCIO DE MÚLTIPLOS PAVIMENTOS UTILIZANDO AÇO CA-50 DE 10,0 MM - MONTAGEM. AF_12/2015	FUES - FUNDAÇÕES E ESTRUTURAS	KG	16,4900000	11,14	183,69		
Composição Auxiliar	92765	SINAPI	ARMAÇÃO DE PILAR OU VIGA DE UMA ESTRUTURA CONVENCIONAL DE CONCRETO ARMADO EM UM EDIFÍCIO DE MÚLTIPLOS PAVIMENTOS UTILIZANDO AÇO CA-50 DE 20,0 MM - MONTAGEM. AF_12/2015	FUES - FUNDAÇÕES E ESTRUTURAS	KG	0,4300000	10,49	4,51		
Composição Auxiliar	96533	SINAPI	FABRICAÇÃO, MONTAGEM E DESMONTAGEM DE FÔRMA PARA VIGA BALDRAME, EM MADEIRA SERRADA, E=25 MM, 2 UTILIZAÇÕES. AF_06/2017	FUES - FUNDAÇÕES E ESTRUTURAS	m²	0,3300000	116,49	38,44		
Composição Auxiliar	92769	SINAPI	ARMAÇÃO DE LAJE DE UMA ESTRUTURA CONVENCIONAL DE CONCRETO ARMADO EM UM EDIFÍCIO DE MÚLTIPLOS PAVIMENTOS UTILIZANDO AÇO CA-50 DE 6,3 MM - MONTAGEM. AF_12/2015	FUES - FUNDAÇÕES E ESTRUTURAS	KG	8,4700000	12,56	106,38		
Composição Auxiliar	92761	SINAPI	ARMAÇÃO DE PILAR OU VIGA DE UMA ESTRUTURA CONVENCIONAL DE CONCRETO ARMADO EM UM EDIFÍCIO DE MÚLTIPLOS PAVIMENTOS UTILIZANDO AÇO CA-50 DE 8,0 MM - MONTAGEM. AF_12/2015	FUES - FUNDAÇÕES E ESTRUTURAS	KG	0,0900000	12,38	1,11		
Composição Auxiliar	92764	SINAPI	ARMAÇÃO DE PILAR OU VIGA DE UMA ESTRUTURA CONVENCIONAL DE CONCRETO ARMADO EM UM EDIFÍCIO DE MÚLTIPLOS PAVIMENTOS UTILIZANDO AÇO CA-50 DE 16,0 MM - MONTAGEM. AF_12/2015	FUES - FUNDAÇÕES E ESTRUTURAS	KG	3,8500000	9,15	35,22		
Composição Auxiliar	92768	SINAPI	ARMAÇÃO DE LAJE DE UMA ESTRUTURA CONVENCIONAL DE CONCRETO ARMADO EM UM EDIFÍCIO DE MÚLTIPLOS PAVIMENTOS UTILIZANDO AÇO CA-60 DE 5,0 MM - MONTAGEM. AF_12/2015	FUES - FUNDAÇÕES E ESTRUTURAS	KG	0,8300000	13,02	10,80		
Composição Auxiliar	101982	SINAPI	MONTAGEM E DESMONTAGEM DE FÔRMA PARA ESCADAS, COM 2 LANCES EM "U" E LAJE PLANA, EM CHAPA DE MADEIRA COMPENSADA PLASTIFICADA, 8 UTILIZAÇÕES. AF_11/2020	FUES - FUNDAÇÕES E ESTRUTURAS	m²	0,2100000	213,68	44,87		
Insumo	00001527	SINAPI	CONCRETO USINADO BOMBEAVEL, CLASSE DE RESISTENCIA C25, COM BRITA 0 E 1, SLUMP = 100 +/- 20 MM, INCLUI SERVICO DE BOMBEAMENTO (NBR 8953)	Material	m³	1,1030000	543,01	598,94		
					MO sem LS =>	311,10	LS =>	0,00	MO com LS =>	311,10
					Valor do BDI =>	658,04			Valor com BDI =>	2.914,71
							Quant. =>	2,5600000	Preço Total =>	7.461,65

5 ALVENARIA DE VEDAÇÃO EDIFICAÇÃO										
									16.488,99	
5.1	Código	Banco	Descrição	Tipo	Und	Quant.	Valor Unit	Total		
Composição	89168	SINAPI	(COMPOSIÇÃO REPRESENTATIVA) DO SERVIÇO DE ALVENARIA DE VEDAÇÃO DE BLOCOS VAZADOS DE CERÂMICA DE 9X19X19CM (ESPESSURA 9CM), PARA EDIFICAÇÃO HABITACIONAL UNIFAMILIAR (CASA) E EDIFICAÇÃO PÚBLICA PADRÃO. AF_11/2014	PARE - PAREDES/PAINEIS	m²	1,0000000	87,82	87,82		
Composição Auxiliar	87495	SINAPI	ALVENARIA DE VEDAÇÃO DE BLOCOS CERÂMICOS FURADOS NA HORIZONTAL DE 9X19X19CM (ESPESSURA 9CM) DE PAREDES COM ÁREA LÍQUIDA MENOR QUE 6M² SEM VÃOS E ARGAMASSA DE ASSENTAMENTO COM PREPARO EM BETONEIRA. AF_06/2014	PARE - PAREDES/PAINEIS	m²	0,2334000	89,35	20,85		
Composição Auxiliar	87503	SINAPI	ALVENARIA DE VEDAÇÃO DE BLOCOS CERÂMICOS FURADOS NA HORIZONTAL DE 9X19X19CM (ESPESSURA 9CM) DE PAREDES COM ÁREA LÍQUIDA MAIOR OU IGUAL A 6M² SEM VÃOS E ARGAMASSA DE ASSENTAMENTO COM PREPARO EM BETONEIRA. AF_06/2014	PARE - PAREDES/PAINEIS	m²	0,2028000	78,27	15,87		
Composição Auxiliar	87511	SINAPI	ALVENARIA DE VEDAÇÃO DE BLOCOS CERÂMICOS FURADOS NA HORIZONTAL DE 9X19X19CM (ESPESSURA 9CM) DE PAREDES COM ÁREA LÍQUIDA MENOR QUE 6M² COM VÃOS E ARGAMASSA DE ASSENTAMENTO COM PREPARO EM BETONEIRA. AF_06/2014	PARE - PAREDES/PAINEIS	m²	0,2470000	98,79	24,40		
Composição Auxiliar	87519	SINAPI	ALVENARIA DE VEDAÇÃO DE BLOCOS CERÂMICOS FURADOS NA HORIZONTAL DE 9X19X19CM (ESPESSURA 9CM) DE PAREDES COM ÁREA LÍQUIDA MAIOR OU IGUAL A 6M² COM VÃOS E ARGAMASSA DE ASSENTAMENTO COM PREPARO EM BETONEIRA. AF_06/2014	PARE - PAREDES/PAINEIS	m²	0,3168000	84,29	26,70		
					MO sem LS =>	38,32	LS =>	0,00	MO com LS =>	38,32
					Valor do BDI =>	25,60			Valor com BDI =>	113,42
							Quant. =>	145,3800000	Preço Total =>	16.488,99

6 ESQUADRIAS										
									17.419,92	
6.1	Código	Banco	Descrição	Tipo	Und	Quant.	Valor Unit	Total		
Composição	100690	SINAPI	KIT DE PORTA DE MADEIRA FRISADA, SEMI-OCA (LEVE OU MÉDIA), PADRÃO POPULAR, 80X210CM, ESPESSURA DE 3,5CM, ITENS INCLUSOS: DOBRADIÇAS, MONTAGEM E INSTALAÇÃO DE BATENTE, FECHADURA COM EXECUÇÃO DO FURO - FORNECIMENTO E INSTALAÇÃO. AF_12/2019	ESQV - ESQUADRIAS/FERRAGENS/VIDROS	UN	1,0000000	824,29	824,29		
Composição Auxiliar	100660	SINAPI	ALIZAR DE 5X1,5CM PARA PORTA FIXADO COM PREGOS, PADRÃO POPULAR - FORNECIMENTO E INSTALAÇÃO. AF_12/2019	ESQV - ESQUADRIAS/FERRAGENS/VIDROS	M	10,0000000	7,08	70,80		
Composição Auxiliar	91292	SINAPI	BATENTE PARA PORTA DE MADEIRA, FIXAÇÃO COM ARGAMASSA, PADRÃO POPULAR. FORNECIMENTO E INSTALAÇÃO. AF_12/2019	ESQV - ESQUADRIAS/FERRAGENS/VIDROS	UN	1,0000000	283,59	283,59		
Composição Auxiliar	91297	SINAPI	PORTA DE MADEIRA FRISADA, SEMI-OCA (LEVE OU MÉDIA), 80X210CM, ESPESSURA DE 3,5CM, INCLUSO DOBRADIÇAS - FORNECIMENTO E INSTALAÇÃO. AF_12/2019	ESQV - ESQUADRIAS/FERRAGENS/VIDROS	UN	1,0000000	365,50	365,50		
Composição Auxiliar	91304	SINAPI	FECHADURA DE EMBUTIR COM CILINDRO, EXTERNA, COMPLETA, ACABAMENTO PADRÃO POPULAR, INCLUSO EXECUÇÃO DE FURO - FORNECIMENTO E INSTALAÇÃO. AF_12/2019	ESQV - ESQUADRIAS/FERRAGENS/VIDROS	UN	1,0000000	104,40	104,40		
					MO sem LS =>	176,66	LS =>	0,00	MO com LS =>	176,66
					Valor do BDI =>	240,36			Valor com BDI =>	1.064,65
							Quant. =>	2,0000000	Preço Total =>	2.129,30

6.2	Código	Banco	Descrição	Tipo	Und	Quant.	Valor Unit	Total	
Composição	100659	SINAPI	ALIZAR DE 5X1,5CM PARA PORTA FIXADO COM PREGOS, PADRÃO MÉDIO - FORNECIMENTO E INSTALAÇÃO. AF_12/2019	ESQV - ESQUADRIAS/FERRAGENS/VIDROS	M	1,0000000	10,41	10,41	
Composição Auxiliar	88261	SINAPI	CARPINTEIRO DE ESQUADRIA COM ENCARGOS COMPLEMENTARES	SEDI - SERVIÇOS DIVERSOS	H	0,0680000	21,42	1,45	

Obra
E M OZIEL ALVES: ORÇAMENTO BASE: AMPLIAÇÃO DE EDIFICAÇÃO 2023

Bancos
SINAPI - 07/2023 - Maranhão
SBC - 07/2023 - Maranhão
ORSE - 06/2023 - Sergipe
SEINFRA - 027 - Ceara

B.D.I.
29,16%

Encargos Sociais
Desonerado: embutido nos
preços unitário dos insumos de
mão de obra, de acordo com as
bases.

Planilha Orçamentária Analítica

Composição	88316	SINAPI	SERVENTE COM ENCARGOS COMPLEMENTARES	SEDI - SERVIÇOS DIVERSOS	H	0,0340000	17,39	0,59		
Auxiliar										
Insumo	00020017	SINAPI	1EM PROCESSO DE DESATIVACAO! GUARNICAO/ ALIZAR/ VISTA MACICA, E= *1* CM, L= *4,5* CM, EM CEDRINHO/ ANGELIM COMERCIAL/ EUCALIPTO/ CURUPIXA/ PEROBA/ CUMARU OU EQUIVALENTE DA REGIAO	Material	M	1,1630000	7,09	8,24		
Insumo	00039026	SINAPI	PREGO DE ACO POLIDO SEM CABECA 15 X 15 (1 1/4 X 13)	Material	KG	0,0060000	22,13	0,13		
					MO sem LS =>	1,48	LS =>	0,00	MO com LS =>	1,48
					Valor do BDI =>	3,03			Valor com BDI =>	13,44
					Quant. =>			20,0000000	Preço Total =>	268,80

6.3	Código	Banco	Descrição	Tipo	Und	Quant.	Valor Unit	Total		
Composição	93182	SINAPI	VERGA PRÉ-MOLDADA PARA JANELAS COM ATÉ 1,5 M DE VÃO. AF_03/2016	FUES - FUNDAÇÕES E ESTRUTURAS	M	1,0000000	48,87	48,87		
Composição Auxiliar	87294	SINAPI	ARGAMASSA TRAÇO 1:2:9 (EM VOLUME DE CIMENTO, CAL E AREIA MÉDIA ÚMIDA) PARA EMBOÇO/MASSA ÚNICA/ASSENTAMENTO DE ALVENARIA DE VEDAÇÃO, PREPARO MECÂNICO COM BETONEIRA 600 L. AF_08/2019	SEDI - SERVIÇOS DIVERSOS	m³	0,0019000	480,61	0,91		
Composição Auxiliar	88309	SINAPI	PEDREIRO COM ENCARGOS COMPLEMENTARES	SEDI - SERVIÇOS DIVERSOS	H	0,0840000	22,51	1,89		
Composição Auxiliar	88316	SINAPI	SERVENTE COM ENCARGOS COMPLEMENTARES	SEDI - SERVIÇOS DIVERSOS	H	0,1020000	17,39	1,77		
Composição Auxiliar	92270	SINAPI	FABRICAÇÃO DE FÔRMA PARA VIGAS, COM MADEIRA SERRADA, E = 25 MM. AF_09/2020	FUES - FUNDAÇÕES E ESTRUTURAS	m²	0,1700000	177,04	30,09		
Composição Auxiliar	92801	SINAPI	CORTE E DOBRA DE AÇO CA-50, DIÂMETRO DE 6,3 MM, UTILIZADO EM LAJE. AF_12/2015	FUES - FUNDAÇÕES E ESTRUTURAS	KG	0,4900000	10,34	5,06		
Composição Auxiliar	94970	SINAPI	CONCRETO FCK = 20MPA, TRAÇO 1:2:7:3 (EM MASSA SECA DE CIMENTO/ AREIA MÉDIA/ BRITA 1) - PREPARO MECÂNICO COM BETONEIRA 600 L. AF_05/2021	FUES - FUNDAÇÕES E ESTRUTURAS	m³	0,0180000	432,69	7,78		
Insumo	00002692	SINAPI	DESMOLDANTE PROTETOR PARA FORMAS DE MADEIRA, DE BASE OLEOSA EMULSIONADA EM AGUA	Material	L	0,0060000	9,33	0,05		
Insumo	00039017	SINAPI	ESPACADOR / DISTANCIADOR CIRCULAR COM ENTRADA LATERAL, EM PLASTICO, PARA VERGALHAO *4,2 A 12,5* MM, COBRIMENTO 20 MM	Material	UN	6,0000000	0,22	1,32		
					MO sem LS =>	6,92	LS =>	0,00	MO com LS =>	6,92
					Valor do BDI =>	14,25			Valor com BDI =>	63,12
					Quant. =>			19,2000000	Preço Total =>	1.211,90

6.4	Código	Banco	Descrição	Tipo	Und	Quant.	Valor Unit	Total		
Composição	93198	SINAPI	CONTRAVERGA MOLDADA IN LOCO COM UTILIZAÇÃO DE BLOCOS CANALETA PARA VÃOS DE ATÉ 1,5 M DE COMPRIMENTO. AF_03/2016	FUES - FUNDAÇÕES E ESTRUTURAS	M	1,0000000	37,26	37,26		
Composição Auxiliar	87294	SINAPI	ARGAMASSA TRAÇO 1:2:9 (EM VOLUME DE CIMENTO, CAL E AREIA MÉDIA ÚMIDA) PARA EMBOÇO/MASSA ÚNICA/ASSENTAMENTO DE ALVENARIA DE VEDAÇÃO, PREPARO MECÂNICO COM BETONEIRA 600 L. AF_08/2019	SEDI - SERVIÇOS DIVERSOS	m³	0,0019000	480,61	0,91		
Composição Auxiliar	88309	SINAPI	PEDREIRO COM ENCARGOS COMPLEMENTARES	SEDI - SERVIÇOS DIVERSOS	H	0,2690000	22,51	6,05		
Composição Auxiliar	88316	SINAPI	SERVENTE COM ENCARGOS COMPLEMENTARES	SEDI - SERVIÇOS DIVERSOS	H	0,1340000	17,39	2,33		
Composição Auxiliar	90279	SINAPI	GRAUTE FGK=20 MPA; TRAÇO 1:0,04:1,6:1,9 (CIMENTO/ CAL/ AREIA GROSSA/ BRITA 0) - PREPARO MECÂNICO COM BETONEIRA 400 L. AF_02/2015	FUES - FUNDAÇÕES E ESTRUTURAS	m³	0,0140000	538,99	7,54		
Composição Auxiliar	92801	SINAPI	CORTE E DOBRA DE AÇO CA-50, DIÂMETRO DE 6,3 MM, UTILIZADO EM LAJE. AF_12/2015	FUES - FUNDAÇÕES E ESTRUTURAS	KG	0,4900000	10,34	5,06		
Insumo	00000660	SINAPI	CANALETE DE CONCRETO 19 X 19 X 19 CM (CLASSE C - NBR 6136)	Material	UN	5,3400000	2,88	15,37		
					MO sem LS =>	7,20	LS =>	0,00	MO com LS =>	7,20
					Valor do BDI =>	10,86			Valor com BDI =>	48,12
					Quant. =>			19,2000000	Preço Total =>	923,90

6.5	Código	Banco	Descrição	Tipo	Und	Quant.	Valor Unit	Total		
Composição	93188	SINAPI	VERGA MOLDADA IN LOCO EM CONCRETO PARA PORTAS COM ATÉ 1,5 M DE VÃO. AF_03/2016	FUES - FUNDAÇÕES E ESTRUTURAS	M	1,0000000	89,51	89,51		
Composição Auxiliar	88309	SINAPI	PEDREIRO COM ENCARGOS COMPLEMENTARES	SEDI - SERVIÇOS DIVERSOS	H	0,3860000	22,51	8,68		
Composição Auxiliar	88316	SINAPI	SERVENTE COM ENCARGOS COMPLEMENTARES	SEDI - SERVIÇOS DIVERSOS	H	0,1930000	17,39	3,35		
Composição Auxiliar	92270	SINAPI	FABRICAÇÃO DE FÔRMA PARA VIGAS, COM MADEIRA SERRADA, E = 25 MM. AF_09/2020	FUES - FUNDAÇÕES E ESTRUTURAS	m²	0,3000000	177,04	53,11		
Composição Auxiliar	92800	SINAPI	CORTE E DOBRA DE AÇO CA-60, DIÂMETRO DE 5,0 MM, UTILIZADO EM LAJE. AF_12/2015	FUES - FUNDAÇÕES E ESTRUTURAS	KG	0,3080000	10,04	3,09		
Composição Auxiliar	94970	SINAPI	CONCRETO FCK = 20MPA, TRAÇO 1:2:7:3 (EM MASSA SECA DE CIMENTO/ AREIA MÉDIA/ BRITA 1) - PREPARO MECÂNICO COM BETONEIRA 600 L. AF_05/2021	FUES - FUNDAÇÕES E ESTRUTURAS	m³	0,0120000	432,69	5,19		
Insumo	00002692	SINAPI	DESMOLDANTE PROTETOR PARA FORMAS DE MADEIRA, DE BASE OLEOSA EMULSIONADA EM AGUA	Material	L	0,0050000	9,33	0,04		
Insumo	00004491	SINAPI	PONTALETE *7,5 X 7,5* CM EM PINUS, MISTA OU EQUIVALENTE DA REGIAO - BRUTA	Material	M	1,2220000	12,06	14,73		
Insumo	00039017	SINAPI	ESPACADOR / DISTANCIADOR CIRCULAR COM ENTRADA LATERAL, EM PLASTICO, PARA VERGALHAO *4,2 A 12,5* MM, COBRIMENTO 20 MM	Material	UN	6,0000000	0,22	1,32		
					MO sem LS =>	15,29	LS =>	0,00	MO com LS =>	15,29
					Valor do BDI =>	26,10			Valor com BDI =>	115,61
					Quant. =>			2,4000000	Preço Total =>	277,46

6.6	Código	Banco	Descrição	Tipo	Und	Quant.	Valor Unit	Total		
Composição	94570	SINAPI	JANELA DE ALUMÍNIO DE CORRER COM 2 FOLHAS PARA VIDROS, COM VIDROS, BATENTE, ACABAMENTO COM ACETATO OU BRILHANTE E FERRAGENS. EXCLUSIVE ALIZAR E CONTRAMARCO. FORNECIMENTO E INSTALAÇÃO. AF_12/2019	ESQV - ESQUADRIAS/FERRAGENS/VIDROS	m²	1,0000000	370,60	370,60		
Composição Auxiliar	88309	SINAPI	PEDREIRO COM ENCARGOS COMPLEMENTARES	SEDI - SERVIÇOS DIVERSOS	H	0,5190000	22,51	11,68		
Composição Auxiliar	88316	SINAPI	SERVENTE COM ENCARGOS COMPLEMENTARES	SEDI - SERVIÇOS DIVERSOS	H	0,2590000	17,39	4,50		
Insumo	00004377	SINAPI	PARAFUSO DE ACO ZINCADO COM ROSCA SOBERBA, CABECA CHATA E FENDA SIMPLES, DIAMETRO 4,2 MM, COMPRIMENTO * 32 * MM	Material	UN	9,2000000	0,21	1,93		
Insumo	00036896	SINAPI	JANELA DE CORRER EM ALUMINIO, 100 X 120 CM (A X L), 2 FLS, SEM BANDEIRA, ACABAMENTO ACET OU BRILHANTE, BATENTE/REQUADRO DE 6 A 14 CM, COM VIDRO, SEM GUARNICAO	Material	UN	0,8333000	400,00	333,32		
Insumo	00039961	SINAPI	SILICONE ACETICO USO GERAL INCOLOR 280 G	Material	UN	0,6233000	30,77	19,17		
					MO sem LS =>	11,86	LS =>	0,00	MO com LS =>	11,86

Obra
E M OZIEL ALVES: ORÇAMENTO BASE: AMPLIAÇÃO DE EDIFICAÇÃO 2023

Bancos
SINAPI - 07/2023 - Maranhão
SBC - 07/2023 - Maranhão
ORSE - 06/2023 - Sergipe
SEINFRA - 027 - Ceara

B.D.I.
29,16%

Encargos Sociais
Desonerado: embutido nos
preços unitário dos insumos de
mão de obra, de acordo com as
bases.

Planilha Orçamentária Analítica

Valor do BDI => 108,06
Quant. => 19,2000000
Valor com BDI => 478,66
Preço Total => 9.190,27

6.7	Código	Banco	Descrição	Tipo	Und	Quant.	Valor Unit	Total	
Composição	101965	SINAPI	PEITORIL LINEAR EM GRANITO OU MÁRMORE, L = 15CM, COMPRIMENTO DE ATÉ 2M, ASSENTADO COM ARGAMASSA 1:6 COM ADITIVO. AF_11/2020	REVE - REVESTIMENTO E TRATAMENTO DE SUPERFÍCIES	M	1,0000000	157,54	157,54	
Composição Auxiliar	87283	SINAPI	ARGAMASSA TRAÇO 1:6 (EM VOLUME DE CIMENTO E AREIA MÉDIA ÚMIDA) COM ADIÇÃO DE PLASTIFICANTE PARA EMBOÇO/MASSA ÚNICA/ASSENTAMENTO DE ALVENARIA DE VEDAÇÃO, PREPARO MECÂNICO COM BETONEIRA 400 L. AF_08/2019	SEDI - SERVIÇOS DIVERSOS	m³	0,0060000	403,30	2,41	
Composição Auxiliar	88274	SINAPI	MARMORISTA/GRANITEIRO COM ENCARGOS COMPLEMENTARES	SEDI - SERVIÇOS DIVERSOS	H	0,4190000	22,40	9,38	
Composição Auxiliar	88316	SINAPI	SERVENTE COM ENCARGOS COMPLEMENTARES	SEDI - SERVIÇOS DIVERSOS	H	0,2090000	17,39	3,63	
Composição Auxiliar	91692	SINAPI	SERRA CIRCULAR DE BANCADA COM MOTOR ELÉTRICO POTÊNCIA DE 5HP, COM COIFA PARA DISCO 10" - CHP DIURNO. AF_08/2015	CHOR - CUSTOS HORÁRIOS DE MÁQUINAS E EQUIPAMENTOS	CHP	0,0210000	18,00	0,37	
Composição Auxiliar	91693	SINAPI	SERRA CIRCULAR DE BANCADA COM MOTOR ELÉTRICO POTÊNCIA DE 5HP, COM COIFA PARA DISCO 10" - CHI DIURNO. AF_08/2015	CHOR - CUSTOS HORÁRIOS DE MÁQUINAS E EQUIPAMENTOS	CHI	0,3980000	16,80	6,68	
Insumo	00034747	SINAPI	PEITORIL EM MARMORE, POLIDO, BRANCO COMUM, L= *15* CM, E= *2,0* CM, COM PINGADEIRA	Material	M	1,0400000	129,88	135,07	
				MO sem LS =>	14,95	LS =>	0,00	MO com LS =>	14,95
				Valor do BDI =>	45,93			Valor com BDI =>	203,47
						Quant. =>	16,8000000	Preço Total =>	3.418,29

7	COBERTURA								36.820,08
7.0.1	Código	Banco	Descrição	Tipo	Und	Quant.	Valor Unit	Total	
Composição	72110	SINAPI	ESTRUTURA METALICA EM TESOURAS OU TRELICAS, VAO LIVRE DE 12M, FORNECIMENTO E MONTAGEM, NAO SENDO CONSIDERADOS OS FECHAMENTOS METALICOS, AS COLUNAS, OS SERVICOS GERAIS EM ALVENARIA E CONCRETO, AS TELHAS DE COBERTURA E A PINTURA DE ACABAMENTO	COBE - COBERTURA	m²	1,0000000	142,50	142,50	
Composição Auxiliar	88278	SINAPI	MONTADOR DE ESTRUTURA METÁLICA COM ENCARGOS COMPLEMENTARES	SEDI - SERVIÇOS DIVERSOS	H	0,7000000	16,76	11,73	
Composição Auxiliar	88316	SINAPI	SERVENTE COM ENCARGOS COMPLEMENTARES	SEDI - SERVIÇOS DIVERSOS	H	0,7000000	17,39	12,17	
Insumo	00010966	SINAPI	PERFIL "U" DE ACO LAMINADO, "U" 152 X 15,6	Material	KG	10,0000000	11,86	118,60	
				MO sem LS =>	17,00	LS =>	0,00	MO com LS =>	17,00
				Valor do BDI =>	41,55			Valor com BDI =>	184,05
						Quant. =>	97,4600000	Preço Total =>	17.937,51

7.0.2	Código	Banco	Descrição	Tipo	Und	Quant.	Valor Unit	Total	
Composição	94445	SINAPI	TELHAMENTO COM TELHA CERÂMICA CAPA-CANAL, TIPO PLAN, COM ATÉ 2 ÁGUAS, INCLUSO TRANSPORTE VERTICAL. AF_07/2019	COBE - COBERTURA	m²	1,0000000	39,74	39,74	
Composição Auxiliar	88316	SINAPI	SERVENTE COM ENCARGOS COMPLEMENTARES	SEDI - SERVIÇOS DIVERSOS	H	0,3990000	17,39	6,93	
Composição Auxiliar	88323	SINAPI	TELHADISTA COM ENCARGOS COMPLEMENTARES	SEDI - SERVIÇOS DIVERSOS	H	0,1330000	21,96	2,92	
Composição Auxiliar	93281	SINAPI	GUINCHO ELÉTRICO DE COLUNA, CAPACIDADE 400 KG, COM MOTO FREIO, MOTOR TRIFÁSICO DE 1,25 CV - CHP DIURNO. AF_03/2016	CHOR - CUSTOS HORÁRIOS DE MÁQUINAS E EQUIPAMENTOS	CHP	0,0372000	16,76	0,62	
Composição Auxiliar	93282	SINAPI	GUINCHO ELÉTRICO DE COLUNA, CAPACIDADE 400 KG, COM MOTO FREIO, MOTOR TRIFÁSICO DE 1,25 CV - CHI DIURNO. AF_03/2016	CHOR - CUSTOS HORÁRIOS DE MÁQUINAS E EQUIPAMENTOS	CHI	0,0516000	15,82	0,81	
Insumo	00007173	SINAPI	TELHA DE BARRO / CERAMICA, NAO ESMALTADA, TIPO COLONIAL, CANAL, PLAN, PAULISTA, COMPRIMENTO DE *44 A 50* CM, RENDIMENTO DE COBERTURA DE *26* TELHAS/M2	Material	MIL	0,0275000	1.035,00	28,46	
				MO sem LS =>	7,94	LS =>	0,00	MO com LS =>	7,94
				Valor do BDI =>	11,58			Valor com BDI =>	51,32
						Quant. =>	97,4600000	Preço Total =>	5.001,64

7.0.3	Código	Banco	Descrição	Tipo	Und	Quant.	Valor Unit	Total	
Composição	94221	SINAPI	CUMEIRA PARA TELHA CERÂMICA EMBOÇADA COM ARGAMASSA TRAÇO 1:2:9 (CIMENTO, CAL E AREIA) PARA TELHADOS COM ATÉ 2 ÁGUAS, INCLUSO TRANSPORTE VERTICAL. AF_07/2019	COBE - COBERTURA	M	1,0000000	21,11	21,11	
Composição Auxiliar	87337	SINAPI	ARGAMASSA TRAÇO 1:2:9 (EM VOLUME DE CIMENTO, CAL E AREIA MÉDIA ÚMIDA) PARA EMBOÇO/MASSA ÚNICA/ASSENTAMENTO DE ALVENARIA DE VEDAÇÃO, PREPARO MECÂNICO COM MISTURADOR DE EIXO HORIZONTAL DE 300 KG. AF_08/2019	SEDI - SERVIÇOS DIVERSOS	m³	0,0117000	479,85	5,61	
Composição Auxiliar	88316	SINAPI	SERVENTE COM ENCARGOS COMPLEMENTARES	SEDI - SERVIÇOS DIVERSOS	H	0,2090000	17,39	3,63	
Composição Auxiliar	88323	SINAPI	TELHADISTA COM ENCARGOS COMPLEMENTARES	SEDI - SERVIÇOS DIVERSOS	H	0,1640000	21,96	3,60	
Composição Auxiliar	93281	SINAPI	GUINCHO ELÉTRICO DE COLUNA, CAPACIDADE 400 KG, COM MOTO FREIO, MOTOR TRIFÁSICO DE 1,25 CV - CHP DIURNO. AF_03/2016	CHOR - CUSTOS HORÁRIOS DE MÁQUINAS E EQUIPAMENTOS	CHP	0,0063000	16,76	0,10	
Composição Auxiliar	93282	SINAPI	GUINCHO ELÉTRICO DE COLUNA, CAPACIDADE 400 KG, COM MOTO FREIO, MOTOR TRIFÁSICO DE 1,25 CV - CHI DIURNO. AF_03/2016	CHOR - CUSTOS HORÁRIOS DE MÁQUINAS E EQUIPAMENTOS	CHI	0,0087000	15,82	0,13	
Insumo	00007181	SINAPI	CUMEIRA PARA TELHA CERAMICA, COMPRIMENTO DE *41* CM, RENDIMENTO DE *3* TELHAS/M	Material	UN	3,0000000	2,68	8,04	
				MO sem LS =>	6,03	LS =>	0,00	MO com LS =>	6,03
				Valor do BDI =>	6,15			Valor com BDI =>	27,26
						Quant. =>	15,4700000	Preço Total =>	421,71

7.0.4	Código	Banco	Descrição	Tipo	Und	Quant.	Valor Unit	Total
Composição	96486	SINAPI	FORRO DE PVC, LISO, PARA AMBIENTES COMERCIAIS, INCLUSIVE ESTRUTURA DE FIXAÇÃO. AF_05/2017_P	REVE - REVESTIMENTO E TRATAMENTO DE SUPERFÍCIES	m²	1,0000000	87,60	87,60
Composição Auxiliar	88278	SINAPI	MONTADOR DE ESTRUTURA METÁLICA COM ENCARGOS COMPLEMENTARES	SEDI - SERVIÇOS DIVERSOS	H	0,4994000	16,76	8,36
Insumo	00036225	SINAPI	FORRO DE PVC LISO, BRANCO, REGUA DE 20 CM, ESPESURA DE 8 MM A 10 MM, COMPRIMENTO 6 M (SEM COLOCACAO)	Material	m²	1,0956000	38,11	41,75
Insumo	00039427	SINAPI	PERFIL CANALETA, FORMATO C, EM ACO ZINCADO, PARA ESTRUTURA FORRO DRYWALL, E = 0,5 MM, *46 X 18" (L X H), COMPRIMENTO 3 M	Material	M	3,8499000	7,78	29,95

Obra
E M OZIEL ALVES: ORÇAMENTO BASE: AMPLIAÇÃO DE EDIFICAÇÃO 2023

Bancos
SINAPI - 07/2023 - Maranhão
SBC - 07/2023 - Maranhão
ORSE - 06/2023 - Sergipe
SEINFRA - 027 - Ceara

B.D.I.
29,16%

Encargos Sociais
Desonerado: embutido nos
preços unitário dos insumos de
mão de obra, de acordo com as
bases.

Planilha Orçamentária Analítica

Insumo	Código	Banco	Descrição	Equipamento	UN	Quant.	Valor Unit	Total	
Insumo	00039430	SINAPI	PENDURAL OU PRESILHA REGULADORA, EM ACO GALVANIZADO, COM CORPO, MOLA E REBITE, PARA PERFIL TIPO CANALETA DE ESTRUTURA EM FORROS DRYWALL	Equipamento	UN	1,3265000	2,93	3,88	
Insumo	00039443	SINAPI	PARAFUSO DRY WALL, EM ACO ZINCADO, CABECA LENTILHA E PONTA BROCA (LB), LARGURA 4,2 MM, COMPRIMENTO 13 MM	Material	UN	2,1912000	0,28	0,61	
Insumo	00040547	SINAPI	PARAFUSO ZINCADO, AUTOBROCANTE, FLANGEADO, 4,2 MM X 19 MM	Material	CENTO	0,0132000	31,43	0,41	
Insumo	00040552	SINAPI	PARAFUSO, AUTO ATARRACHANTE, CABECA CHATA, FENDA SIMPLES, 1/4 (6,35 MM) X 25 MM	Material	CENTO	0,0333000	53,89	1,79	
Insumo	00043131	SINAPI	ARAME GALVANIZADO 6 BWG, D = 5,16 MM (0,157 KG/M), OU 8 BWG, D = 4,19 MM (0,101 KG/M), OU 10 BWG, D = 3,40 MM (0,0713 KG/M)	Material	KG	0,0426000	20,01	0,85	
				MO sem LS =>	6,16	LS =>	0,00	MO com LS =>	6,16
				Valor do BDI =>	25,54			Valor com BDI =>	113,14
						Quant. =>	97,4600000	Preço Total =>	11.026,62

7.0.5	Código	Banco	Descrição	Tipo	Und	Quant.	Valor Unit	Total	
Composição	94226	SINAPI	SUBCOBERTURA COM MANTA PLÁSTICA REVESTIDA POR PELÍCULA DE ALUMÍNIO, INCLUSO TRANSPORTE VERTICAL. AF_07/2019	COBE - COBERTURA	m²	1,0000000	19,33	19,33	
Composição Auxiliar	88316	SINAPI	SERVENTE COM ENCARGOS COMPLEMENTARES	SEDI - SERVIÇOS DIVERSOS	H	0,1840000	17,39	3,19	
Composição Auxiliar	88323	SINAPI	TELHADISTA COM ENCARGOS COMPLEMENTARES	SEDI - SERVIÇOS DIVERSOS	H	0,1830000	21,96	4,01	
Composição Auxiliar	93281	SINAPI	GUINCHO ELÉTRICO DE COLUNA, CAPACIDADE 400 KG, COM MOTO FREIO, MOTOR TRIFÁSICO DE 1,25 CV - CHP DIURNO. AF_03/2016	CHOR - CUSTOS HORÁRIOS DE MÁQUINAS E EQUIPAMENTOS	CHP	0,0001000	16,76	0,00	
Composição Auxiliar	93282	SINAPI	GUINCHO ELÉTRICO DE COLUNA, CAPACIDADE 400 KG, COM MOTO FREIO, MOTOR TRIFÁSICO DE 1,25 CV - CHI DIURNO. AF_03/2016	CHOR - CUSTOS HORÁRIOS DE MÁQUINAS E EQUIPAMENTOS	CHI	0,0002000	15,82	0,00	
Insumo	00042528	SINAPI	MANTA ALUMINIZADA NAS DUAS FACES, PARA SUBCOBERTURA, E = "2" MM	Material	m²	1,1800000	9,27	10,93	
Insumo	00042529	SINAPI	FITA ADESIVA ALUMINIZADA, PARA INSTALACAO DE MANTAS DE SUBCOBERTURA, L = "5" CM	Material	M	0,8800000	1,37	1,20	
				MO sem LS =>	5,22	LS =>	0,00	MO com LS =>	5,22
				Valor do BDI =>	5,63			Valor com BDI =>	24,96
						Quant. =>	97,4600000	Preço Total =>	2.432,60

8	IMPERMEABILIZAÇÃO								455,00
8.1	Código	Banco	Descrição	Tipo	Und	Quant.	Valor Unit	Total	
Composição	74106/001	SINAPI	IMPERMEABILIZACAO DE ESTRUTURAS ENTERRADAS, COM TINTA ASFALTICA, DUAS DEMAOS.	IMPE - IMPERMEABILIZAÇÕES E PROTEÇÕES DIVERSAS	m²	1,0000000	12,64	12,64	
Composição Auxiliar	88316	SINAPI	SERVENTE COM ENCARGOS COMPLEMENTARES	SEDI - SERVIÇOS DIVERSOS	H	0,4000000	17,39	6,95	
Insumo	00007319	SINAPI	TINTA ASFALTICA IMPERMEABILIZANTE DISPERSA EM AGUA, PARA MATERIAIS CIMENTICIOS	Material	L	0,4000000	14,24	5,69	
				MO sem LS =>	4,78	LS =>	0,00	MO com LS =>	4,78
				Valor do BDI =>	3,68			Valor com BDI =>	16,32
						Quant. =>	27,8800000	Preço Total =>	455,00

9	REVESTIMENTOS DE PAREDES								9.275,23
9.0.1	Código	Banco	Descrição	Tipo	Und	Quant.	Valor Unit	Total	
Composição	87879	SINAPI	CHAPISCO APLICADO EM ALVENARIAS E ESTRUTURAS DE CONCRETO INTERNAS, COM COLHER DE PEDREIRO. ARGAMASSA TRAÇO 1:3 COM PREPARO EM BETONEIRA 400L. AF_06/2014	REVE - REVESTIMENTO E TRATAMENTO DE SUPERFÍCIES	m²	1,0000000	3,81	3,81	
Composição Auxiliar	87313	SINAPI	ARGAMASSA TRAÇO 1:3 (EM VOLUME DE CIMENTO E AREIA GROSSA ÚMIDA) PARA CHAPISCO CONVENCIONAL, PREPARO MECÂNICO COM BETONEIRA 400 L. AF_08/2019	SEDI - SERVIÇOS DIVERSOS	m³	0,0037000	499,38	1,84	
Composição Auxiliar	88309	SINAPI	PEDREIRO COM ENCARGOS COMPLEMENTARES	SEDI - SERVIÇOS DIVERSOS	H	0,0681000	22,51	1,53	
Composição Auxiliar	88316	SINAPI	SERVENTE COM ENCARGOS COMPLEMENTARES	SEDI - SERVIÇOS DIVERSOS	H	0,0255000	17,39	0,44	
				MO sem LS =>	1,64	LS =>	0,00	MO com LS =>	1,64
				Valor do BDI =>	1,11			Valor com BDI =>	4,92
						Quant. =>	290,7600000	Preço Total =>	1.430,53

9.0.2	Código	Banco	Descrição	Tipo	Und	Quant.	Valor Unit	Total	
Composição	87547	SINAPI	MASSA ÚNICA, PARA RECEBIMENTO DE PINTURA, EM ARGAMASSA TRAÇO 1:2:8, PREPARO MECÂNICO COM BETONEIRA 400L, APLICADA MANUALMENTE EM FACES INTERNAS DE PAREDES, ESPESURA DE 10MM, COM EXECUÇÃO DE TALISCAS. AF_06/2014	REVE - REVESTIMENTO E TRATAMENTO DE SUPERFÍCIES	m²	1,0000000	20,89	20,89	
Composição Auxiliar	87292	SINAPI	ARGAMASSA TRAÇO 1:2:8 (EM VOLUME DE CIMENTO, CAL E AREIA MÉDIA ÚMIDA) PARA EMBOÇO/MASSA ÚNICA/ASSENTAMENTO DE ALVENARIA DE VEDAÇÃO, PREPARO MECÂNICO COM BETONEIRA 400 L. AF_08/2019	SEDI - SERVIÇOS DIVERSOS	m³	0,0213000	507,12	10,80	
Composição Auxiliar	88309	SINAPI	PEDREIRO COM ENCARGOS COMPLEMENTARES	SEDI - SERVIÇOS DIVERSOS	H	0,3500000	22,51	7,87	
Composição Auxiliar	88316	SINAPI	SERVENTE COM ENCARGOS COMPLEMENTARES	SEDI - SERVIÇOS DIVERSOS	H	0,1280000	17,39	2,22	
				MO sem LS =>	8,58	LS =>	0,00	MO com LS =>	8,58
				Valor do BDI =>	6,09			Valor com BDI =>	26,98
						Quant. =>	290,7600000	Preço Total =>	7.844,70

10	PAVIMENTAÇÃO								14.461,85
10.0.1	Código	Banco	Descrição	Tipo	Und	Quant.	Valor Unit	Total	
Composição	87620	SINAPI	CONTRAPISO EM ARGAMASSA TRAÇO 1:4 (CIMENTO E AREIA), PREPARO MECÂNICO COM BETONEIRA 400 L, APLICADO EM ÁREAS SECAS SOBRE LAJE, ADERIDO, ESPESURA 2CM. AF_06/2014	PISO - PISOS	m²	1,0000000	28,38	28,38	
Composição Auxiliar	87301	SINAPI	ARGAMASSA TRAÇO 1:4 (EM VOLUME DE CIMENTO E AREIA MÉDIA ÚMIDA) PARA CONTRAPISO, PREPARO MECÂNICO COM BETONEIRA 400 L. AF_08/2019	SEDI - SERVIÇOS DIVERSOS	m³	0,0310000	564,30	17,49	
Composição Auxiliar	88309	SINAPI	PEDREIRO COM ENCARGOS COMPLEMENTARES	SEDI - SERVIÇOS DIVERSOS	H	0,2140000	22,51	4,81	
Composição Auxiliar	88316	SINAPI	SERVENTE COM ENCARGOS COMPLEMENTARES	SEDI - SERVIÇOS DIVERSOS	H	0,1070000	17,39	1,86	
Insumo	00001379	SINAPI	CIMENTO PORTLAND COMPOSTO CP II-32	Material	KG	0,5000000	0,84	0,42	
Insumo	00007334	SINAPI	ADITIVO ADESIVO LIQUIDO PARA ARGAMASSAS DE REVESTIMENTOS CIMENTICIOS	Material	L	0,2100000	18,10	3,80	

Obra
E M OZIEL ALVES: ORÇAMENTO BASE: AMPLIAÇÃO DE EDIFICAÇÃO 2023

Bancos
SINAPI - 07/2023 - Maranhão
SBC - 07/2023 - Maranhão
ORSE - 06/2023 - Sergipe
SEINFRA - 027 - Ceara

B.D.I.
29,16%

Encargos Sociais
Desonerado: embutido nos
preços unitário dos insumos de
mão de obra, de acordo com as
bases.

Planilha Orçamentária Analítica

MO sem LS => 6,67 LS => 0,00 MO com LS => 6,67
Valor do BDI => 8,27 Valor com BDI => 36,65
Quant. => 97,4600000 Preço Total => 3.571,90

10.0.2	Código	Banco	Descrição	Tipo	Und	Quant.	Valor Unit	Total	
Composição	89171	SINAPI	(COMPOSIÇÃO REPRESENTATIVA) DO SERVIÇO DE REVESTIMENTO CERÂMICO PARA PISO COM PLACAS TIPO ESMALTADA EXTRA DE DIMENSÕES 35X35 CM, PARA EDIFICAÇÃO HABITACIONAL UNIFAMILIAR (CASA) E EDIFICAÇÃO PÚBLICA PADRÃO. AF_11/2014	PISO - PISOS	m²	1,0000000	62,73	62,73	
Composição Auxiliar	87246	SINAPI	REVESTIMENTO CERÂMICO PARA PISO COM PLACAS TIPO ESMALTADA EXTRA DE DIMENSÕES 35X35 CM APLICADA EM AMBIENTES DE ÁREA MENOR QUE 5 M2. AF_06/2014	PISO - PISOS	m²	0,0548000	71,89	3,93	
Composição Auxiliar	87247	SINAPI	REVESTIMENTO CERÂMICO PARA PISO COM PLACAS TIPO ESMALTADA EXTRA DE DIMENSÕES 35X35 CM APLICADA EM AMBIENTES DE ÁREA ENTRE 5 M2 E 10 M2. AF_06/2014	PISO - PISOS	m²	0,3365000	66,04	22,22	
Composição Auxiliar	87248	SINAPI	REVESTIMENTO CERÂMICO PARA PISO COM PLACAS TIPO ESMALTADA EXTRA DE DIMENSÕES 35X35 CM APLICADA EM AMBIENTES DE ÁREA MAIOR QUE 10 M2. AF_06/2014	PISO - PISOS	m²	0,6087000	60,11	36,58	
				MO sem LS =>	7,46	LS =>	0,00	MO com LS =>	7,46
				Valor do BDI =>	18,29			Valor com BDI =>	81,02
				Quant. =>		97,4600000	Preço Total =>	7.896,20	

10.0.3	Código	Banco	Descrição	Tipo	Und	Quant.	Valor Unit	Total	
Composição	94991	SINAPI	EXECUÇÃO DE PASSEIO (CALÇADA) OU PISO DE CONCRETO COM CONCRETO MOLDADO IN LOCO, USINADO, ACABAMENTO CONVENCIONAL, NÃO ARMADO. AF_08/2022	PISO - PISOS	m³	1,0000000	706,67	706,67	
Composição Auxiliar	88262	SINAPI	CARPINTEIRO DE FORMAS COM ENCARGOS COMPLEMENTARES	SEDI - SERVIÇOS DIVERSOS	H	1,6268000	22,17	36,06	
Composição Auxiliar	88309	SINAPI	PEDREIRO COM ENCARGOS COMPLEMENTARES	SEDI - SERVIÇOS DIVERSOS	H	0,1560000	22,51	3,51	
Composição Auxiliar	88316	SINAPI	SERVENTE COM ENCARGOS COMPLEMENTARES	SEDI - SERVIÇOS DIVERSOS	H	1,7828000	17,39	31,00	
Insumo	00002692	SINAPI	DESMOLDANTE PROTETOR PARA FORMAS DE MADEIRA, DE BASE OLEOSA EMULSIONADA EM AGUA	Material	L	0,0213000	9,33	0,19	
Insumo	00004509	SINAPI	SARRAFO *2,5 X 10* CM EM PINUS, MISTA OU EQUIVALENTE DA REGIAO - BRUTA	Material	M	3,1250000	6,12	19,12	
Insumo	00004517	SINAPI	SARRAFO *2,5 X 7,5* CM EM PINUS, MISTA OU EQUIVALENTE DA REGIAO - BRUTA	Material	M	2,5000000	4,22	10,55	
Insumo	00005068	SINAPI	PREGO DE ACO POLIDO COM CABECA 17 X 21 (2 X 11)	Material	KG	0,2994000	19,68	5,89	
Insumo	00034492	SINAPI	CONCRETO USINADO BOMBEAVEL, CLASSE DE RESISTENCIA C20, COM BRITA 0 E 1, SLUMP = 100 +/- 20 MM, EXCLUI SERVICO DE BOMBEAMENTO (NBR 8953)	Material	m³	1,2315000	487,50	600,35	
				MO sem LS =>	51,19	LS =>	0,00	MO com LS =>	51,19
				Valor do BDI =>	206,06			Valor com BDI =>	912,73
				Quant. =>		3,2800000	Preço Total =>	2.993,75	

11	PINTURA								11.602,28
11.0.1	Código	Banco	Descrição	Tipo	Und	Quant.	Valor Unit	Total	
Composição	88497	SINAPI	APLICAÇÃO E LIXAMENTO DE MASSA LÁTEX EM PAREDES, DUAS DEMÃOS. AF_06/2014	PINT - PINTURAS	m²	1,0000000	14,57	14,57	
Composição Auxiliar	88310	SINAPI	PINTOR COM ENCARGOS COMPLEMENTARES	SEDI - SERVIÇOS DIVERSOS	H	0,3610000	24,61	8,88	
Composição Auxiliar	88316	SINAPI	SERVENTE COM ENCARGOS COMPLEMENTARES	SEDI - SERVIÇOS DIVERSOS	H	0,1203000	17,39	2,09	
Insumo	00003767	SINAPI	LIXA EM FOLHA PARA PAREDE OU MADEIRA, NUMERO 120 (COR VERMELHA)	Material	UN	0,0802000	0,89	0,07	
Insumo	00043626	SINAPI	MASSA CORRIDA PARA SUPERFICIES DE AMBIENTES INTERNOS	Material	KG	1,3389000	2,64	3,53	
				MO sem LS =>	7,80	LS =>	0,00	MO com LS =>	7,80
				Valor do BDI =>	4,24			Valor com BDI =>	18,81
				Quant. =>		290,7600000	Preço Total =>	5.469,19	

11.0.2	Código	Banco	Descrição	Tipo	Und	Quant.	Valor Unit	Total	
Composição	73739/001	SINAPI	PINTURA ESMALTE ACETINADO EM MADEIRA, DUAS DEMAOS	PINT - PINTURAS	m²	1,0000000	21,06	21,06	
Composição Auxiliar	88316	SINAPI	SERVENTE COM ENCARGOS COMPLEMENTARES	SEDI - SERVIÇOS DIVERSOS	H	0,2000000	17,39	3,47	
Composição Auxiliar	88310	SINAPI	PINTOR COM ENCARGOS COMPLEMENTARES	SEDI - SERVIÇOS DIVERSOS	H	0,4000000	24,61	9,84	
Insumo	00003767	SINAPI	LIXA EM FOLHA PARA PAREDE OU MADEIRA, NUMERO 120 (COR VERMELHA)	Material	UN	0,4000000	0,89	0,35	
Insumo	00005318	SINAPI	SOLVENTE DILUENTE A BASE DE AGUARRAS	Material	L	0,0400000	23,56	0,94	
Insumo	00007311	SINAPI	TINTA ESMALTE SINTETICO PREMIUM ACETINADO	Material	L	0,1600000	40,43	6,46	
				MO sem LS =>	9,45	LS =>	0,00	MO com LS =>	9,45
				Valor do BDI =>	6,14			Valor com BDI =>	27,20
				Quant. =>		8,4000000	Preço Total =>	228,48	

11.0.3	Código	Banco	Descrição	Tipo	Und	Quant.	Valor Unit	Total	
Composição	88485	SINAPI	APLICAÇÃO DE FUNDO SELADOR ACRILICO EM PAREDES, UMA DEMÃO. AF_06/2014	PINT - PINTURAS	m²	1,0000000	3,60	3,60	
Composição Auxiliar	88310	SINAPI	PINTOR COM ENCARGOS COMPLEMENTARES	SEDI - SERVIÇOS DIVERSOS	H	0,0666000	24,61	1,63	
Composição Auxiliar	88316	SINAPI	SERVENTE COM ENCARGOS COMPLEMENTARES	SEDI - SERVIÇOS DIVERSOS	H	0,0222000	17,39	0,38	
Insumo	00006085	SINAPI	SELADOR ACRILICO PAREDES INTERNAS/EXTERNAS	Material	L	0,1666000	9,58	1,59	
				MO sem LS =>	1,43	LS =>	0,00	MO com LS =>	1,43
				Valor do BDI =>	1,04			Valor com BDI =>	4,64
				Quant. =>		290,7600000	Preço Total =>	1.349,12	

11.0.4	Código	Banco	Descrição	Tipo	Und	Quant.	Valor Unit	Total
Composição	74133/002	SINAPI	EMASSAMENTO COM MASSA A OLEO, DUAS DEMAOS	PINT - PINTURAS	m²	1,0000000	24,59	24,59
Composição Auxiliar	88316	SINAPI	SERVENTE COM ENCARGOS COMPLEMENTARES	SEDI - SERVIÇOS DIVERSOS	H	0,2500000	17,39	4,34
Composição Auxiliar	88310	SINAPI	PINTOR COM ENCARGOS COMPLEMENTARES	SEDI - SERVIÇOS DIVERSOS	H	0,3500000	24,61	8,61
Insumo	00004053	SINAPI	IEM PROCESSO DE DESATIVACAO/MASSA A OLEO PARA MADEIRA	Material	GL	0,1600000	70,00	11,20
Insumo	00003767	SINAPI	LIXA EM FOLHA PARA PAREDE OU MADEIRA, NUMERO 120 (COR VERMELHA)	Material	UN	0,5000000	0,89	0,44

Obra
E M OZIEL ALVES: ORÇAMENTO BASE: AMPLIAÇÃO DE EDIFICAÇÃO 2023

Bancos
SINAPI - 07/2023 - Maranhão
SBC - 07/2023 - Maranhão
ORSE - 06/2023 - Sergipe
SEINFRA - 027 - Ceara

B.D.I.
29,16%

Encargos Sociais
Desonerado: embutido nos
preços unitário dos insumos de
mão de obra, de acordo com as
bases.

Planilha Orçamentária Analítica

Composição	Código	Banco	Descrição	Tipo	Und	Quant.	Valor Unit	Total			
Composição	3298	ORSE	Ponto de tomada 2p+t, ABNT, de embutir, 10 A, com eletroduto de pvc flexível sanfonado embutido Ø 3/4", fio rígido 2,5mm² (fio 12), inclusive placa em pvc e aterramento	Conversão InfoWORca	pt	1,0000000	202,85	202,85			
Composição Auxiliar	10549	ORSE	Encargos Complementares - Servente	Provisórios	h	3,0000000	3,72	11,16			
Composição Auxiliar	10552	ORSE	Encargos Complementares - Eletricista	Provisórios	h	4,0000000	3,55	14,20			
Insumo	9096	ORSE	Tomada 2p + t, ABNT, de embutir, 10 A, com placa em pvc	Material	un	1,0000000	8,87	8,87			
Insumo	00000939	SINAPI	FIO DE COBRE, SOLIDO, CLASSE 1, ISOLACAO EM PVC/A, ANTICHAMA BWF-B, 450/750V, SECAO NOMINAL 2.5 MM2	Material	M	18,0000000	2,32	41,76			
Insumo	00001872	SINAPI	CAIXA DE PASSAGEM, EM PVC, DE 4" X 2", PARA ELETRODUTO FLEXIVEL CORRUGADO	Material	UN	1,0000000	2,76	2,76			
Insumo	00002436	SINAPI	ELETRICISTA	Mão de Obra	H	4,0000000	18,25	73,00			
Insumo	00002688	SINAPI	ELETRODUTO PVC FLEXIVEL CORRUGADO, COR AMARELA, DE 25 MM	Material	M	6,0000000	2,41	14,46			
Insumo	00006111	SINAPI	SERVENTE DE OBRAS	Mão de Obra	H	3,0000000	11,70	35,10			
Insumo	00020111	SINAPI	FITA ISOLANTE ADESIVA ANTICHAMA, USO ATE 750 V, EM ROLO DE 19 MM X 20 M	Material	UN	0,1500000	10,30	1,54			
						MO sem LS =>	108,10	LS =>	0,00	MO com LS =>	108,10
						Valor do BDI =>	59,15			Valor com BDI =>	262,00
						Quant. =>	6,0000000	Preço Total =>	1.572,00		

12.2.4	Código	Banco	Descrição	Tipo	Und	Quant.	Valor Unit	Total			
Composição	3292	ORSE	Ponto de tomada 3p para ar condicionado até 3000 va, com eletroduto de pvc rígido embutido Ø 3/4", incluindo conjunto astop/30a-220v, inclusive aterramento	Conversão InfoWORca	pt	1,0000000	301,37	301,37			
Composição Auxiliar	10549	ORSE	Encargos Complementares - Servente	Provisórios	h	4,0000000	3,72	14,88			
Composição Auxiliar	10552	ORSE	Encargos Complementares - Eletricista	Provisórios	h	5,0000000	3,55	17,75			
Insumo	00000944	SINAPI	FIO DE COBRE, SOLIDO, CLASSE 1, ISOLACAO EM PVC/A, ANTICHAMA BWF-B, 450/750V, SECAO NOMINAL 4 MM2	Material	M	17,0000000	3,67	62,39			
Insumo	00002436	SINAPI	ELETRICISTA	Mão de Obra	H	5,0000000	18,25	91,25			
Insumo	00002674	SINAPI	ELETRODUTO DE PVC RIGIDO ROSCAVEL DE 3/4 ", SEM LUVA	Material	M	9,0000000	4,59	41,31			
Insumo	00006111	SINAPI	SERVENTE DE OBRAS	Mão de Obra	H	4,0000000	11,70	46,80			
Insumo	00012118	SINAPI	KIT DE PROTECAO ARSTOP PARA AR CONDICIONADO, TOMADA PADRAO 2P+T 20 A, COM DISJUNTOR UNIPOLAR DIN 20A	Material	UN	1,0000000	25,45	25,45			
Insumo	00020111	SINAPI	FITA ISOLANTE ADESIVA ANTICHAMA, USO ATE 750 V, EM ROLO DE 19 MM X 20 M	Material	UN	0,1500000	10,30	1,54			
						MO sem LS =>	138,05	LS =>	0,00	MO com LS =>	138,05
						Valor do BDI =>	87,87			Valor com BDI =>	389,24
						Quant. =>	2,0000000	Preço Total =>	778,48		

Insumo	Código	Banco	Descrição	Tipo	Und	Quant.	Valor Unit	Total			
Insumo	00038093	SINAPI	ESPELHO / PLACA DE 2 POSTOS 4" X 2", PARA INSTALACAO DE TOMADAS E INTERRUPTORES	Material	UN	1,0000000	2,67	2,67			
						MO sem LS =>	0,00	LS =>	0,00	MO com LS =>	0,00
						Valor do BDI =>	0,77			Valor com BDI =>	3,44
						Quant. =>	8,0000000	Preço Total =>	27,52		

12.2.6	Código	Banco	Descrição	Tipo	Und	Quant.	Valor Unit	Total			
Composição	92022	SINAPI	INTERRUPTOR SIMPLES (1 MÓDULO) COM 1 TOMADA DE EMBUTIR 2P+T 10 A, SEM SUPORTE E SEM PLACA - FORNECIMENTO E INSTALAÇÃO. AF_12/2015	INEL - INSTALAÇÃO ELÉTRICA/ELETRIFICAÇÃO E ILUMINAÇÃO EXTERNA	UN	1,0000000	38,03	38,03			
Composição Auxiliar	88247	SINAPI	AUXILIAR DE ELETRICISTA COM ENCARGOS COMPLEMENTARES	SEDI - SERVIÇOS DIVERSOS	H	0,4860000	19,70	9,57			
Composição Auxiliar	88264	SINAPI	ELETRICISTA COM ENCARGOS COMPLEMENTARES	SEDI - SERVIÇOS DIVERSOS	H	0,4860000	24,55	11,93			
Insumo	00038101	SINAPI	TOMADA 2P+T 10A, 250V (APENAS MODULO)	Material	UN	1,0000000	8,80	8,80			
Insumo	00038112	SINAPI	INTERRUPTOR SIMPLES 10A, 250V (APENAS MODULO)	Material	UN	1,0000000	7,73	7,73			
						MO sem LS =>	16,06	LS =>	0,00	MO com LS =>	16,06
						Valor do BDI =>	11,08			Valor com BDI =>	49,11
						Quant. =>	2,0000000	Preço Total =>	98,22		

12.2.7	Código	Banco	Descrição	Tipo	Und	Quant.	Valor Unit	Total			
Composição	91873	SINAPI	ELETRODUTO RÍGIDO ROSCÁVEL, PVC, DN 40 MM (1 1/4"), PARA CIRCUITOS TERMINAIS, INSTALADO EM PAREDE - FORNECIMENTO E INSTALAÇÃO. AF_12/2015	INEL - INSTALAÇÃO ELÉTRICA/ELETRIFICAÇÃO E ILUMINAÇÃO EXTERNA	M	1,0000000	19,40	19,40			
Composição Auxiliar	88247	SINAPI	AUXILIAR DE ELETRICISTA COM ENCARGOS COMPLEMENTARES	SEDI - SERVIÇOS DIVERSOS	H	0,2190000	19,70	4,31			
Composição Auxiliar	88264	SINAPI	ELETRICISTA COM ENCARGOS COMPLEMENTARES	SEDI - SERVIÇOS DIVERSOS	H	0,2190000	24,55	5,37			
Insumo	00002684	SINAPI	ELETRODUTO DE PVC RIGIDO ROSCAVEL DE 1 1/4 ", SEM LUVA	Material	M	1,0170000	9,56	9,72			
						MO sem LS =>	7,24	LS =>	0,00	MO com LS =>	7,24
						Valor do BDI =>	5,65			Valor com BDI =>	25,05
						Quant. =>	50,0000000	Preço Total =>	1.252,50		

12.2.8	Código	Banco	Descrição	Tipo	Und	Quant.	Valor Unit	Total			
Composição	92002	SINAPI	TOMADA MÉDIA DE EMBUTIR (2 MÓDULOS), 2P+T 10 A, SEM SUPORTE E SEM PLACA - FORNECIMENTO E INSTALAÇÃO. AF_12/2015	INEL - INSTALAÇÃO ELÉTRICA/ELETRIFICAÇÃO E ILUMINAÇÃO EXTERNA	UN	1,0000000	42,90	42,90			
Composição Auxiliar	88247	SINAPI	AUXILIAR DE ELETRICISTA COM ENCARGOS COMPLEMENTARES	SEDI - SERVIÇOS DIVERSOS	H	0,5720000	19,70	11,26			
Composição Auxiliar	88264	SINAPI	ELETRICISTA COM ENCARGOS COMPLEMENTARES	SEDI - SERVIÇOS DIVERSOS	H	0,5720000	24,55	14,04			
Insumo	00038101	SINAPI	TOMADA 2P+T 10A, 250V (APENAS MODULO)	Material	UN	2,0000000	8,80	17,60			
						MO sem LS =>	18,91	LS =>	0,00	MO com LS =>	18,91
						Valor do BDI =>	12,50			Valor com BDI =>	55,40
						Quant. =>	6,0000000	Preço Total =>	332,40		

12.2.9	Código	Banco	Descrição	Tipo	Und	Quant.	Valor Unit	Total
--------	--------	-------	-----------	------	-----	--------	------------	-------

Obra
E M OZIEL ALVES: ORÇAMENTO BASE: AMPLIAÇÃO DE EDIFICAÇÃO 2023

Bancos
SINAPI - 07/2023 - Maranhão
SBC - 07/2023 - Maranhão
ORSE - 06/2023 - Sergipe
SEINFRA - 027 - Ceara

B.D.I.
29,16%

Encargos Sociais
Desonerado: embutido nos
preços unitário dos insumos de
mão de obra, de acordo com as
bases.

Planilha Orçamentária Analítica

Composição	96986	SINAPI	HASTE DE ATERRAMENTO 3/4 PARA SPDA - FORNECIMENTO E INSTALAÇÃO. AF 12/2017	INEL - INSTALAÇÃO ELÉTRICA/ELETRIFICAÇÃO E SEDI - SERVIÇOS DIVERSOS	UN	1,0000000	135,78	135,78		
Composição Auxiliar	88247	SINAPI	AUXILIAR DE ELETRICISTA COM ENCARGOS COMPLEMENTARES	SEDI - SERVIÇOS DIVERSOS	H	0,3955000	19,70	7,79		
Composição Auxiliar	88264	SINAPI	ELETRICISTA COM ENCARGOS COMPLEMENTARES	SEDI - SERVIÇOS DIVERSOS	H	0,3955000	24,55	9,70		
Insumo	00003378	SINAPI	IEM PROCESSO DE DESATIVACAO! HASTE DE ATERRAMENTO EM ACO COM 3,00 M DE COMPRIMENTO E DN = 3/4", REVESTIDA COM BAIXA CAMADA DE COBRE, SEM CONECTOR	Material	UN	1,0000000	118,29	118,29		
				MO sem LS =>		13,07	LS =>	0,00	MO com LS =>	13,07
				Valor do BDI =>		39,59			Valor com BDI =>	175,37
						Quant. =>	1,0000000	Preço Total =>	175,37	

12.2.10	Código	Banco	Descrição	Tipo	Und	Quant.	Valor Unit	Total		
Composição	91926	SINAPI	CABO DE COBRE FLEXÍVEL ISOLADO, 2,5 MM², ANTI-CHAMA 450/750 V, PARA CIRCUITOS TERMINAIS - FORNECIMENTO E INSTALAÇÃO. AF_12/2015	INEL - INSTALAÇÃO ELÉTRICA/ELETRIFICAÇÃO E ILUMINAÇÃO EXTERNA	M	1,0000000	3,89	3,89		
Composição Auxiliar	88247	SINAPI	AUXILIAR DE ELETRICISTA COM ENCARGOS COMPLEMENTARES	SEDI - SERVIÇOS DIVERSOS	H	0,0290000	19,70	0,57		
Composição Auxiliar	88264	SINAPI	ELETRICISTA COM ENCARGOS COMPLEMENTARES	SEDI - SERVIÇOS DIVERSOS	H	0,0290000	24,55	0,71		
Insumo	00001014	SINAPI	CABO DE COBRE, FLEXIVEL, CLASSE 4 OU 5, ISOLACAO EM PVC/A, ANTICHAMA BWF-B, 1 CONDUTOR, 450/750 V, SECAO NOMINAL 2,5 MM2	Material	M	1,2434000	2,08	2,58		
Insumo	00021127	SINAPI	FITA ISOLANTE ADESIVA ANTICHAMA, USO ATE 750 V, EM ROLO DE 19 MM X 5 M	Material	UN	0,0094000	3,89	0,03		
				MO sem LS =>		0,94	LS =>	0,00	MO com LS =>	0,94
				Valor do BDI =>		1,13			Valor com BDI =>	5,02
						Quant. =>	300,0000000	Preço Total =>	1.506,00	

13	INSTALAÇÃO HIDRÁULICA							216,60		
13.1	Código	Banco	Descrição	Tipo	Und	Quant.	Valor Unit	Total		
Composição	89865	SINAPI	TUBO, PVC, SOLDÁVEL, DN 25MM, INSTALADO EM DRENO DE AR-CONDICIONADO - FORNECIMENTO E INSTALAÇÃO. AF_12/2014	INHI - INSTALAÇÕES HIDROSANITÁRIAS	M	1,0000000	13,98	13,98		
Composição Auxiliar	88248	SINAPI	AUXILIAR DE ENCANADOR OU BOMBEIRO HIDRÁULICO COM ENCARGOS COMPLEMENTARES	SEDI - SERVIÇOS DIVERSOS	H	0,2552000	17,48	4,46		
Composição Auxiliar	88267	SINAPI	ENCANADOR OU BOMBEIRO HIDRÁULICO COM ENCARGOS COMPLEMENTARES	SEDI - SERVIÇOS DIVERSOS	H	0,2552000	21,78	5,55		
Insumo	00009868	SINAPI	TUBO PVC, SOLDÁVEL, DN 25 MM, AGUA FRIA (NBR-5648)	Material	M	1,0549000	3,75	3,95		
Insumo	00038383	SINAPI	LIXA D'AGUA EM FOLHA, GRAO 100	Material	UN	0,0142000	1,86	0,02		
				MO sem LS =>		7,50	LS =>	0,00	MO com LS =>	7,50
				Valor do BDI =>		4,07			Valor com BDI =>	18,05
						Quant. =>	12,0000000	Preço Total =>	216,60	

14	SERVIÇOS FINAIS							4.033,00		
14.1	Código	Banco	Descrição	Tipo	Und	Quant.	Valor Unit	Total		
Composição	210023	SBC	LIMPEZA FINAL DE OBRAS	LIMPEZA	m²	1,0000000	31,23	31,23		
Composição Auxiliar	88316	SINAPI	SERVENTE COM ENCARGOS COMPLEMENTARES	SEDI - SERVIÇOS DIVERSOS	H	1,7770000	17,39	30,90		
Insumo	001500	SBC	ESTOPA COMUM EMBALAGEM 200 GRAMAS	Material	UN	0,0900000	3,72	0,33		
				MO sem LS =>		21,25	LS =>	0,00	MO com LS =>	21,25
				Valor do BDI =>		9,10			Valor com BDI =>	40,33
						Quant. =>	100,0000000	Preço Total =>	4.033,00	

Total sem BDI 126.718,68
Total do BDI 36.934,49
Total Geral 163.653,17

Obra
E M OZIEL ALVES: ORÇAMENTO BASE: AMPLIAÇÃO DE
EDIFICAÇÃO 2023

Bancos
SINAPI - 07/2023 - Maranhão
SBC - 07/2023 - Maranhão
ORSE - 06/2023 - Sergipe
SEINFRA - 027 - Ceará

B.D.I.
29,16%

Encargos Sociais
Desonerado: embutido nos preços unitário
dos insumos de mão de obra, de acordo
com as bases.

Curva ABC de Serviços

Código	Banco	Descrição	Tipo	Und	Quant.	Valor Unit	Total	Peso (%)	Peso Acumulado (%)
95952	SINAPI	(COMPOSIÇÃO REPRESENTATIVA) EXECUÇÃO DE ESTRUTURAS DE CONCRETO ARMADO CONVENCIONAL, PARA EDIFICAÇÃO HABITACIONAL MULTIFAMILIAR (PRÉDIO), FCK = 25 MPa. AF_01/2017: PILARES/ VIGAMENTO SUPERIOR E VIGAMENTO DE AMARRAÇÃO DO PLATIBANDA.	FUES - FUNDAÇÕES E ESTRUTURAS	m³	6,71	2.914,71	19.557,70	11,95	11,95
72110	SINAPI	ESTRUTURA METÁLICA EM TESOURAS OU TRELICAS, VAO LIVRE DE 12M, FORNECIMENTO E MONTAGEM, NAO SENDO CONSIDERADOS OS FECHAMENTOS METÁLICOS, AS COLUNAS, OS SERVICOS GERAIS EM ALVENARIA E CONCRETO, AS TELHAS DE COBERTURA E A PINTURA DE ACABAMENTO.	COBE - COBERTURA	m²	97,46	184,05	17.937,51	10,96	22,91
89168	SINAPI	(COMPOSIÇÃO REPRESENTATIVA) DO SERVIÇO DE ALVENARIA DE VEDAÇÃO DE BLOCOS VAZADOS DE CERÂMICA DE 9X19X19CM (ESPESSURA 9CM), PARA EDIFICAÇÃO HABITACIONAL UNIFAMILIAR (CASA) E EDIFICAÇÃO PÚBLICA PADRÃO. AF_11/2014	PARE - PAREDES/PAINEIS	m²	145,38	113,42	16.488,99	10,08	32,99
CPU 007.7	Próprio	ADMINISTRAÇÃO LOCAL	ASTU - ASSENTAMENTO DE TUBOS E PECAS	MÊS	3,0	5.034,99	15.104,97	9,23	42,22
96486	SINAPI	FORRO DE PVC, LISO, PARA AMBIENTES COMERCIAIS, INCLUSIVE ESTRUTURA DE FIXAÇÃO. AF_05/2017 P	REVE - REVESTIMENTO E TRATAMENTO DE SUPERFÍCIES	m²	97,46	113,14	11.026,62	6,74	48,95
94570	SINAPI	JANELA DE ALUMÍNIO DE CORRER COM 2 FOLHAS PARA VIDROS, COM VIDROS, BATEENTE, ACABAMENTO COM ACETATO OU BRILHANTE E FERRAGENS, EXCLUSIVE ALIZAR E CONTRAMARCO. FORNECIMENTO E INSTALAÇÃO. AF_12/2019	ESQV - ESQUADRIAS/FERRAGENS/VIDROS	m²	19,2	478,66	9.190,27	5,62	54,57
89171	SINAPI	(COMPOSIÇÃO REPRESENTATIVA) DO SERVIÇO DE REVESTIMENTO CERÂMICO PARA PISO COM PLACAS TIPO ESMALTADA EXTRA DE DIMENSÕES 35X35 CM, PARA EDIFICAÇÃO HABITACIONAL UNIFAMILIAR (CASA) E EDIFICAÇÃO PÚBLICA PADRÃO. AF_11/2014	PISO - PISOS	m²	97,46	81,02	7.896,20	4,82	59,40
87547	SINAPI	MASSA ÚNICA, PARA RECEBIMENTO DE PINTURA, EM ARGAMASSA TRAÇO 1:2:8, PREPARO MECÂNICO COM BETONEIRA 400L, APLICADA MANUALMENTE EM FACES INTERNAS DE PAREDES, ESPESSURA DE 10MM, COM EXECUÇÃO DE TALISCAS. AF_06/2014	REVE - REVESTIMENTO E TRATAMENTO DE SUPERFÍCIES	m²	290,76	26,98	7.844,70	4,79	64,19
88497	SINAPI	APLICAÇÃO E LIXAMENTO DE MASSA LÁTEX EM PAREDES, DUAS DEMÃOS. AF_06/2014	PINT - PINTURAS	m²	290,76	18,81	5.469,19	3,34	67,53
94445	SINAPI	TELHAMENTO COM TELHA CERÂMICA CAPA-CANAL, TIPO PLAN, COM ATÉ 2 ÁGUAS, INCLUSO TRANSPORTE VERTICAL. AF_07/2019	COBE - COBERTURA	m²	97,46	51,32	5.001,64	3,06	70,59
88489	SINAPI	APLICAÇÃO MANUAL DE PINTURA COM TINTA LÁTEX ACRÍLICA EM PAREDES, DUAS DEMÃOS. AF_06/2014	PINT - PINTURAS	m²	290,76	14,75	4.288,71	2,62	73,21
210023	SBC	LIMPEZA FINAL DE OBRAS	LIMPEZA	m²	100,0	40,33	4.033,00	2,46	75,67
87620	SINAPI	CONTRAPISO EM ARGAMASSA TRAÇO 1:4 (CIMENTO E AREIA), PREPARO MECÂNICO COM BETONEIRA 400 L, APLICADO EM ÁREAS SECAS SOBRE LAJE, ADERIDO, ESPESSURA 2CM. AF_06/2014	PISO - PISOS	m²	97,46	36,65	3.571,90	2,18	77,85
101965	SINAPI	PEITORIL LINEAR EM GRANITO OU MÁRMORE, L = 15CM, COMPRIMENTO DE ATÉ 2M, ASSENTADO COM ARGAMASSA 1:6 COM ADITIVO. AF_11/2020	REVE - REVESTIMENTO E TRATAMENTO DE SUPERFÍCIES	M	16,8	203,47	3.418,29	2,09	79,94
3395	ORSE	Ponto de luz em teto ou parede, com eletroduto de pvc flexível sanfonado embutido Ø 3/4"	Conversão InfoWOrca	un	10,0	326,12	3.261,20	1,99	81,94
94991	SINAPI	EXECUÇÃO DE PASSEIO (CALÇADA) OU PISO DE CONCRETO COM CONCRETO MOLDADO IN LOCO, USINADO, ACABAMENTO CONVENCIONAL, NÃO ARMADO. AF_08/2022	PISO - PISOS	m³	3,28	912,73	2.993,75	1,83	83,77
74209/001	SINAPI	PLACA DE OBRA EM CHAPA DE AÇO GALVANIZADO	CANT - CANTEIRO DE OBRAS	m²	6,0	476,08	2.856,48	1,75	85,51
94226	SINAPI	SUBCOBERTURA COM MANTA PLÁSTICA REVESTIDA POR PELÍCULA DE ALUMÍNIO, INCLUSO TRANSPORTE VERTICAL. AF_07/2019	COBE - COBERTURA	m²	97,46	24,96	2.432,60	1,49	87,00
100690	SINAPI	KIT DE PORTA DE MADEIRA FRISADA, SEMI-OCA (LEVE OU MÉDIA), PADRÃO POPULAR, 80X210CM, ESPESSURA DE 3,5CM, ITENS INCLUSOS: DOBRADIÇAS, MONTAGEM E INSTALAÇÃO DE BATEENTE, FECHADURA COM EXECUÇÃO DO FURO - FORNECIMENTO E INSTALAÇÃO. AF_12/2019	ESQV - ESQUADRIAS/FERRAGENS/VIDROS	UN	2,0	1.064,65	2.129,30	1,30	88,30
74077/001	SINAPI	LOCAÇÃO CONVENCIONAL DE OBRA, ATRAVÉS DE GABARITO DE TABUAS CORRIDAS PONTALETADAS, SEM REAPROVEITAMENTO	SERT - SERVIÇOS TÉCNICOS	m²	97,46	17,21	1.677,28	1,02	89,32
3298	ORSE	Ponto de tomada 2p+1, ABNT, de embutir, 10 A, com eletroduto de pvc flexível sanfonado embutido Ø 3/4", fio rígido 2,5mm² (fio 12), inclusive placa em pvc e aterramento	Conversão InfoWOrca	pt	6,0	262,00	1.572,00	0,96	90,28
91926	SINAPI	CABO DE COBRE FLEXÍVEL ISOLADO, 2,5 MM², ANTI-CHAMA 450/750 V, PARA CIRCUITOS TERMINAIS - FORNECIMENTO E INSTALAÇÃO. AF_12/2015	INEL - INSTALAÇÃO ELÉTRICA/ELETRIFICAÇÃO E ILUMINAÇÃO EXTERNA	M	300,0	5,02	1.506,00	0,92	91,20
87879	SINAPI	CHAPISCO APLICADO EM ALVENARIAS E ESTRUTURAS DE CONCRETO INTERNAS, COM COLHER DE PEDREIRO. ARGAMASSA TRAÇO 1:3 COM PREPARO EM BETONEIRA 400L. AF_06/2014	REVE - REVESTIMENTO E TRATAMENTO DE SUPERFÍCIES	m²	290,76	4,92	1.430,53	0,87	92,08
00006077	SINAPI	ARGILA OU BARRO PARA ATERRO/REATERRO (RETIRADO NA JAZIDA, SEM TRANSPORTE)	Material	m³	29,24	47,15	1.378,66	0,84	92,92
88485	SINAPI	APLICAÇÃO DE FUNDO SELADOR ACRÍLICO EM PAREDES, UMA DEMÃO. AF_06/2014	PINT - PINTURAS	m²	290,76	4,64	1.349,12	0,82	93,74
91873	SINAPI	ELETRODUTO RÍGIDO ROSCÁVEL, PVC, DN 40 MM (1 1/4"), PARA CIRCUITOS TERMINAIS, INSTALADO EM PAREDE - FORNECIMENTO E INSTALAÇÃO. AF_12/2015	INEL - INSTALAÇÃO ELÉTRICA/ELETRIFICAÇÃO E ILUMINAÇÃO EXTERNA	M	50,0	25,05	1.252,50	0,77	94,51
93182	SINAPI	VERGA PRÉ-MOLDADA PARA JANELAS COM ATÉ 1,5 M DE VÃO. AF_03/2016	FUES - FUNDAÇÕES E ESTRUTURAS	M	19,2	63,12	1.211,90	0,74	95,25
93198	SINAPI	CONTRAVERGA MOLDADA IN LOCO COM UTILIZAÇÃO DE BLOCOS CANALETA PARA VÃOS DE ATÉ 1,5 M DE COMPRIMENTO. AF_03/2016	FUES - FUNDAÇÕES E ESTRUTURAS	M	19,2	48,12	923,90	0,56	95,82
3292	ORSE	Ponto de tomada 3p para ar condicionado até 3000 va, com eletroduto de pvc rígido embutido Ø 3/4", incluindo conjunto astop/30a-220v, inclusive aterramento	Conversão InfoWOrca	pt	2,0	389,24	778,48	0,48	96,29
93358	SINAPI	ESCAVAÇÃO MANUAL DE VALA COM PROFUNDIDADE MENOR OU IGUAL A 1,30 M. AF_02/2021	MOVT - MOVIMENTO DE TERRA	m³	6,97	88,84	619,21	0,38	96,67
94962	SINAPI	CONCRETO MAGRO PARA LASTRO, TRAÇO 1:4,5-4,5 (EM MASSA SECA DE CIMENTO/ AREIA MÉDIA/ BRITA 1) - PREPARO MECÂNICO COM BETONEIRA 400 L. AF_05/2021	FUES - FUNDAÇÕES E ESTRUTURAS	m³	1,16	448,61	520,38	0,32	96,99
3278	ORSE	Ponto de interruptor 01 seção (1 s) embutido com eletroduto de pvc flexível sanfonado Ø 3/4"	Conversão InfoWOrca	pt	2,0	236,95	473,90	0,29	97,28
74106/001	SINAPI	IMPERMEABILIZAÇÃO DE ESTRUTURAS ENTERRADAS, COM TINTA ASFÁLTICA, DUAS DEMÃOS.	IMPE - IMPERMEABILIZAÇÕES E PROTEÇÕES DIVERSAS	m²	27,88	16,32	455,00	0,28	97,56
72887	SINAPI	TRANSPORTE COMERCIAL COM CAMINHÃO BASCULANTE 6 M3, RODOVIA PAVIMENTADA - 5KM	MOVT - MOVIMENTO DE TERRA	M3XKM	292,4	1,52	444,44	0,27	97,83
94221	SINAPI	CUMEEIRA PARA TELHA CERÂMICA EMBOÇADA COM ARGAMASSA TRAÇO 1:2:9 (CIMENTO, CAL E AREIA) PARA TELHADOS COM ATÉ 2 ÁGUAS, INCLUSO TRANSPORTE VERTICAL. AF_07/2019	COBE - COBERTURA	M	15,47	27,26	421,71	0,26	98,08
97589	SINAPI	LUMINÁRIA TIPO PLAFON EM PLÁSTICO, DE SOBREPOR, COM 1 LÂMPADA FLUORESCENTE DE 15 W, SEM REATOR - FORNECIMENTO E INSTALAÇÃO. AF_02/2020	INEL - INSTALAÇÃO ELÉTRICA/ELETRIFICAÇÃO E ILUMINAÇÃO EXTERNA	UN	8,0	47,63	381,04	0,23	98,32

Obra
E M OZIEL ALVES: ORÇAMENTO BASE: AMPLIAÇÃO DE
EDIFICAÇÃO 2023

Bancos
SINAPI - 07/2023 - Maranhão
SBC - 07/2023 - Maranhão
ORSE - 06/2023 - Sergipe
SEINFRA - 027 - Ceará

B.D.I.
29,16%

Encargos Sociais
Desonerado: embutido nos preços unitário
dos insumos de mão de obra, de acordo
com as bases.

Curva ABC de Serviços

Código	Banco	Descrição	Tipo	Und	Quant.	Valor Unit	Total	Peso (%)	Peso Acumulado (%)
92002	SINAPI	TOMADA MÉDIA DE EMBUTIR (2 MÓDULOS), 2P+T 10 A, SEM SUPORTE E SEM PLACA - FORNECIMENTO E INSTALAÇÃO. AF 12/2015	INEL - INSTALAÇÃO ELÉTRICA/ELETRIFICAÇÃO E ILUMINAÇÃO EXTERNA	UN	6,0	55,40	332,40	0,20	98,52
98524	SINAPI	LIMPEZA MANUAL DE VEGETAÇÃO EM TERRENO COM ENXADA. AF 05/2018	URBA - URBANIZAÇÃO	m²	100,0	3,21	321,00	0,20	98,72
97608	SINAPI	LUMINÁRIA ARANDELA TIPO TARTARUGA, COM GRADE, DE SOBREPOR, COM 1 LÂMPADA FLUORESCENTE DE 15 W, SEM REATOR - FORNECIMENTO E INSTALAÇÃO. AF 02/2020	INEL - INSTALAÇÃO ELÉTRICA/ELETRIFICAÇÃO E ILUMINAÇÃO EXTERNA	UN	2,0	149,24	298,48	0,18	98,90
93188	SINAPI	VERGA MOLDADA IN LOCO EM CONCRETO PARA PORTAS COM ATÉ 1,5 M DE VÃO. AF 03/2016	FUES - FUNDAÇÕES E ESTRUTURAS	M	2,4	115,61	277,46	0,17	99,07
100659	SINAPI	ALIZAR DE 5X1,5CM PARA PORTA FIXADO COM PREGOS, PADRÃO MÉDIO - FORNECIMENTO E INSTALAÇÃO. AF 12/2019	ESQV - ESQUADRIAS/FERRAGENS/VIDROS	M	20,0	13,44	268,80	0,16	99,23
74133/002	SINAPI	EMASSAMENTO COM MASSA A OLEO, DUAS DEMAOS	PINT - PINTURAS	m²	8,4	31,76	266,78	0,16	99,40
73739/001	SINAPI	PINTURA ESMALTE ACETINADO EM MADEIRA, DUAS DEMAOS	PINT - PINTURAS	m²	8,4	27,20	228,48	0,14	99,54
89865	SINAPI	TUBO, PVC, SOLDÁVEL, DN 25MM, INSTALADO EM DRENO DE AR-CONDICIONADO - FORNECIMENTO E INSTALAÇÃO. AF 12/2014	INHI - INSTALAÇÕES HIDROSANITÁRIAS	M	12,0	18,05	216,60	0,13	99,67
96986	SINAPI	HASTE DE ATERRAMENTO 3/4 PARA SPDA - FORNECIMENTO E INSTALAÇÃO. AF 12/2017	INEL - INSTALAÇÃO ELÉTRICA/ELETRIFICAÇÃO E ILUMINAÇÃO EXTERNA	UN	1,0	175,37	175,37	0,11	99,77
94097	SINAPI	PREPARO DE FUNDO DE VALA COM LARGURA MENOR QUE 1,5 M, EM LOCAL COM NÍVEL BAIXO DE INTERFERÊNCIA. AF 06/2016	MOVMT - MOVIMENTO DE TERRA	m²	23,23	6,67	154,94	0,09	99,87
92022	SINAPI	INTERRUPTOR SIMPLES (1 MÓDULO) COM 1 TOMADA DE EMBUTIR 2P+T 10 A, SEM SUPORTE E SEM PLACA - FORNECIMENTO E INSTALAÇÃO. AF 12/2015	INEL - INSTALAÇÃO ELÉTRICA/ELETRIFICAÇÃO E ILUMINAÇÃO EXTERNA	UN	2,0	49,11	98,22	0,06	99,93
93382	SINAPI	REATERRO MANUAL DE VALAS COM COMPACTAÇÃO MECANIZADA. AF 04/2016	MOVMT - MOVIMENTO DE TERRA	m³	2,82	31,23	88,06	0,05	99,98
00038093	SINAPI	ESPELHO / PLACA DE 2 POSTOS 4" X 2", PARA INSTALACAO DE TOMADAS E INTERRUPTORES	Material	UN	8,0	3,44	27,52	0,02	100,00

Total sem BDI 126.718,68
Total do BDI 36.934,49
Total Geral 163.653,17

Obra

E M OZIEL ALVES: ORÇAMENTO BASE:
AMPLIAÇÃO DE EDIFICAÇÃO 2023

Bancos

SINAPI -
07/2023 -
Maranhão
SBC - 07/2023 -
Maranhão
ORSE - 06/2023
- Sergipe
SEINFRA - 027 -
Ceará

B.D.I.

29,16%

Encargos Sociais

Desonerado:
embutido nos preços
unitário dos insumos
de mão de obra, de
acordo com as
bases.

Cronograma Físico e Financeiro

Item	Descrição	Total Por Etapa	30 DIAS	60 DIAS	90 DIAS
1	SERVIÇOS INICIAIS	100,00% 19.959,73	100,00% 19.959,73		
2	MOVIMENTAÇÃO DE TERRA	100,00% 1.823,10	100,00% 1.823,10		
3	INFRA-ESTRUTURA - VIGAS BALDRAMES E BLOCOS	100,00% 13.478,63	30,00% 4.043,59	35,00% 4.717,52	35,00% 4.717,52
4	SUPERESTRUTURA - PILARES E VIGAS	100,00% 7.461,65	35,00% 2.611,58	45,00% 3.357,74	20,00% 1.492,33
5	ALVENARIA DE VEDAÇÃO EDIFICAÇÃO	100,00% 16.488,99	50,00% 8.244,50	30,00% 4.946,70	20,00% 3.297,80
6	ESQUADRIAS	100,00% 17.419,92		40,00% 6.967,97	60,00% 10.451,95
7	COBERTURA	100,00% 36.820,08	30,00% 11.046,02	50,00% 18.410,04	20,00% 7.364,02
8	IMPERMEABILIZAÇÃO	100,00% 455,00	100,00% 455,00		
9	REVESTIMENTOS DE PAREDES	100,00% 9.275,23	30,00% 2.782,57	50,00% 4.637,62	20,00% 1.855,05
10	PAVIMENTAÇÃO	100,00% 14.461,85	25,00% 3.615,46	45,00% 6.507,83	30,00% 4.338,56
11	PINTURA	100,00% 11.602,28		40,00% 4.640,91	60,00% 6.961,37
12	INSTALAÇÃO ELÉTRICA	100,00% 10.157,11	25,00% 2.539,28	35,00% 3.554,99	40,00% 4.062,84
13	INSTALAÇÃO HIDRÁULICA	100,00% 216,60	30,00% 64,98	40,00% 86,64	30,00% 64,98
14	SERVIÇOS FINAIS	100,00% 4.033,00			100,00% 4.033,00
Porcentagem			34,94%	35,34%	29,72%
Custo			57.185,80	57.827,96	48.639,41
Porcentagem Acumulada			34,94%	70,28%	100,00%
Custo Acumulado			57.185,80	115.013,76	163.653,17

Obra
E M ANTONIO RAIMUNDO DE MOURA: ORÇAMENTO BASE:
AMPLIAÇÃO DE EDIFICAÇÃO 2023

Bancos
SINAPI - 07/2023 - Maranhão
SBC - 07/2023 - Maranhão
ORSE - 06/2023 - Sergipe
SEINFRA - 027 - Ceará

B.D.I.
29,16%

Encargos Sociais
Desonerado: embutido nos preços unitário dos
insumos de mão de obra, de acordo com as bases.

Planilha Orçamentária Resumida

Item	Descrição	Total	Peso (%)
1	SERVIÇOS INICIAIS	19.959,73	12,20 %
2	MOVIMENTAÇÃO DE TERRA	1.823,10	1,11 %
3	INFRA-ESTRUTURA - VIGAS BALDRAMES E BLOCOS	13.478,63	8,24 %
4	SUPERESTRUTURA - PILARES E VIGAS	7.461,65	4,56 %
5	ALVENARIA DE VEDAÇÃO EDIFICAÇÃO	16.488,99	10,08 %
6	ESQUADRIAS	17.419,92	10,64 %
7	COBERTURA	36.820,08	22,50 %
8	IMPERMEABILIZAÇÃO	455,00	0,28 %
9	REVESTIMENTOS DE PAREDES	9.275,23	5,67 %
10	PAVIMENTAÇÃO	14.461,85	8,84 %
11	PINTURA	11.602,28	7,09 %
12	INSTALAÇÃO ELÉTRICA	10.157,11	6,21 %
13	INSTALAÇÃO HIDRÁULICA	216,60	0,13 %
14	SERVIÇOS FINAIS	4.033,00	2,46 %

Total sem BDI	126.718,68
Total do BDI	36.934,49
Total Geral	163.653,17

Obra
E M ANTONIO RAIMUNDO DE MOURA: ORÇAMENTO BASE: AMPLIAÇÃO DE EDIFICAÇÃO 2023

Bancos
SINAPI - 07/2023 - Maranhão
SBC - 07/2023 - Maranhão
ORSE - 06/2023 - Sergipe
SEINFRA - 027 - Ceará

B.D.I.
29,16%

Encargos Sociais
Desonerado: embutido nos preços unitário dos insumos de mão de obra, de acordo com as bases.

Orçamento Sintético

Item	Código	Banco	Descrição	Und	Quant.	Valor Unit	Valor Unit com BDI	Total	Peso (%)
1			SERVIÇOS INICIAIS					19.959,73	12,20 %
1.1	74209/001	SINAPI	PLACA DE OBRA EM CHAPA DE ACO GALVANIZADO	m²	6	368,60	476,08	2.856,48	1,75 %
1.2	CPU 007.7	Próprio	ADMINISTRAÇÃO LOCAL	MÊS	3	3.898,26	5.034,99	15.104,97	9,23 %
1.3	98524	SINAPI	LIMPEZA MANUAL DE VEGETAÇÃO EM TERRENO COM ENXADA.AF_05/2018	m²	100	2,49	3,21	321,00	0,20 %
1.4	74077/001	SINAPI	LOCACAO CONVENCIONAL DE OBRA, ATRAVÉS DE GABARITO DE TABUAS CORRIDAS PONTALETADAS, SEM REAPROVEITAMENTO	m²	97,46	13,33	17,21	1.677,28	1,02 %
2			MOVIMENTAÇÃO DE TERRA					1.823,10	1,11 %
2.1	00006077	SINAPI	ARGILA OU BARRO PARA ATERRO/REATERRO (RETIRADO NA JAZIDA, SEM TRANSPORTE)	m³	29,24	36,51	47,15	1.378,66	0,84 %
2.2	72887	SINAPI	TRANSPORTE COMERCIAL COM CAMINHAO BASCULANTE 6 M3, RODOVIA PAVIMENTADA - 5KM	M3XKM	292,4	1,18	1,52	444,44	0,27 %
3			INFRA-ESTRUTURA - VIGAS BALDRAMES E BLOCOS					13.478,63	8,24 %
3.1	93358	SINAPI	ESCAVAÇÃO MANUAL DE VALA COM PROFUNDIDADE MENOR OU IGUAL A 1,30 M. AF_02/2021	m³	6,97	68,79	88,84	619,21	0,38 %
3.2	94097	SINAPI	PREPARO DE FUNDO DE VALA COM LARGURA MENOR QUE 1,5 M, EM LOCAL COM NÍVEL BAIXO DE INTERFERÊNCIA. AF_06/2016	m²	23,23	5,17	6,67	154,94	0,09 %
3.3	93382	SINAPI	REATERRO MANUAL DE VALAS COM COMPACTAÇÃO MECANIZADA. AF_04/2016	m³	2,82	24,18	31,23	88,06	0,05 %
3.4	95952	SINAPI	(COMPOSIÇÃO REPRESENTATIVA) EXECUÇÃO DE ESTRUTURAS DE CONCRETO ARMADO CONVENCIONAL, PARA EDIFICAÇÃO HABITACIONAL MULTIFAMILIAR (PRÉDIO), FCK = 25 MPA. AF_01/2017	m³	4,15	2.256,67	2.914,71	12.096,04	7,39 %
3.5	94962	SINAPI	CONCRETO MAGRO PARA LASTRO, TRAÇO 1:4:5:4,5 (EM MASSA SECA DE CIMENTO/ AREIA MÉDIA/ BRITA 1) - PREPARO MECÂNICO COM BETONEIRA 400 L. AF_05/2021	m³	1,16	347,33	448,61	520,38	0,32 %
4			SUPERESTRUTURA - PILARES E VIGAS					7.461,65	4,56 %
4.1	95952	SINAPI	(COMPOSIÇÃO REPRESENTATIVA) EXECUÇÃO DE ESTRUTURAS DE CONCRETO ARMADO CONVENCIONAL, PARA EDIFICAÇÃO HABITACIONAL MULTIFAMILIAR (PRÉDIO), FCK = 25 MPA. AF_01/2017: PILARES/ VIGAMENTO SUPERIOR E VIGAMENTO DE AMARRAÇÃO DO PLATIBANDA	m³	2,56	2.256,67	2.914,71	7.461,65	4,56 %
5			ALVENARIA DE VEDAÇÃO EDIFICAÇÃO					16.488,99	10,08 %
5.1	89168	SINAPI	(COMPOSIÇÃO REPRESENTATIVA) DO SERVIÇO DE ALVENARIA DE VEDAÇÃO DE BLOCOS VAZADOS DE CERÂMICA DE 9X19X19CM (ESPESSURA 9CM), PARA EDIFICAÇÃO HABITACIONAL UNIFAMILIAR (CASA) E EDIFICAÇÃO PÚBLICA PADRÃO. AF_11/2014	m²	145,38	87,82	113,42	16.488,99	10,08 %
6			ESQUADRIAS					17.419,92	10,64 %
6.1	100690	SINAPI	KIT DE PORTA DE MADEIRA FRISADA, SEMI-OCA (LEVE OU MÉDIA), PADRÃO POPULAR, 80X210CM, ESPESSURA DE 3,5CM, ITENS INCLUSOS: DOBRADIÇAS, MONTAGEM E INSTALAÇÃO DE BATENTE, FECHADURA COM EXECUÇÃO DO FURO - FORNECIMENTO E INSTALAÇÃO. AF_12/2019	UN	2	824,29	1.064,65	2.129,30	1,30 %
6.2	100659	SINAPI	ALIZAR DE 5X1,5CM PARA PORTA FIXADO COM PREGOS, PADRÃO MÉDIO - FORNECIMENTO E INSTALAÇÃO. AF_12/2019	M	20	10,41	13,44	268,80	0,16 %
6.3	93182	SINAPI	VERGA PRÉ-MOLDADA PARA JANELAS COM ATÉ 1,5 M DE VÃO. AF_03/2016	M	19,2	48,87	63,12	1.211,90	0,74 %
6.4	93198	SINAPI	CONTRAVERGA MOLDADA IN LOCO COM UTILIZAÇÃO DE BLOCOS CANALETA PARA VÃOS DE ATÉ 1,5 M DE COMPRIMENTO. AF_03/2016	M	19,2	37,26	48,12	923,90	0,56 %
6.5	93188	SINAPI	VERGA MOLDADA IN LOCO EM CONCRETO PARA PORTAS COM ATÉ 1,5 M DE VÃO. AF_03/2016	M	2,4	89,51	115,61	277,46	0,17 %
6.6	94570	SINAPI	JANELA DE ALUMÍNIO DE CORRER COM 2 FOLHAS PARA VIDROS, COM VIDROS, BATENTE, ACABAMENTO COM ACETATO OU BRILHANTE E FERRAGENS. EXCLUSIVE ALIZAR E CONTRAMARCO. FORNECIMENTO E INSTALAÇÃO. AF_12/2019	m²	19,2	370,60	478,66	9.190,27	5,62 %
6.7	101965	SINAPI	PEITORIL LINEAR EM GRANITO OU MÁRMORE, L = 15CM, COMPRIMENTO DE ATÉ 2M, ASSENTADO COM ARGAMASSA 1:6 COM ADITIVO. AF_11/2020	M	16,8	157,54	203,47	3.418,29	2,09 %
7			COBERTURA					36.820,08	22,50 %
7.1	72110	SINAPI	ESTRUTURA METALICA EM TESOURAS OU TRELICAS, VAO LIVRE DE 12M, FORNECIMENTO E MONTAGEM, NAO SENDO CONSIDERADOS OS FECHAMENTOS METALICOS, AS COLUNAS, OS SERVICOS GERAIS EM ALVENARIA E CONCRETO, AS TELHAS DE COBERTURA E A PINTURA DE ACABAMENTO	m²	97,46	142,50	184,05	17.937,51	10,96 %
7.2	94445	SINAPI	TELHAMENTO COM TELHA CERÂMICA CAPA-CANAL, TIPO PLAN, COM ATÉ 2 ÁGUAS, INCLUSO TRANSPORTE VERTICAL. AF_07/2019	m²	97,46	39,74	51,32	5.001,64	3,06 %
7.3	94221	SINAPI	CUMEEIRA PARA TELHA CERÂMICA EMBOÇADA COM ARGAMASSA TRAÇO 1:2:9 (CIMENTO, CAL E AREIA) PARA TELHADOS COM ATÉ 2 ÁGUAS, INCLUSO TRANSPORTE VERTICAL. AF_07/2019	M	15,47	21,11	27,26	421,71	0,26 %
7.4	96486	SINAPI	FORRO DE PVC, LISO, PARA AMBIENTES COMERCIAIS, INCLUSIVE ESTRUTURA DE FIXAÇÃO. AF_05/2017_P	m²	97,46	87,60	113,14	11.026,62	6,74 %
7.5	94226	SINAPI	SUBCOBERTURA COM MANTA PLÁSTICA REVESTIDA POR PELÍCULA DE ALUMÍNIO, INCLUSO TRANSPORTE VERTICAL. AF_07/2019	m²	97,46	19,33	24,96	2.432,60	1,49 %
8			IMPERMEABILIZAÇÃO					455,00	0,28 %
8.1	74106/001	SINAPI	IMPERMEABILIZACAO DE ESTRUTURAS ENTERRADAS, COM TINTA ASFALTICA, DUAS DEMAOS.	m²	27,88	12,64	16,32	455,00	0,28 %
9			REVESTIMENTOS DE PAREDES					9.275,23	5,67 %

Obra
E M ANTONIO RAIMUNDO DE MOURA: ORÇAMENTO BASE: AMPLIAÇÃO DE EDIFICAÇÃO 2023

Bancos
SINAPI - 07/2023 - Maranhão
SBC - 07/2023 - Maranhão
ORSE - 06/2023 - Sergipe
SEINFRA - 027 - Ceará

B.D.I.
29,16%

Encargos Sociais
Desonerado: embutido nos preços unitário dos insumos de mão de obra, de acordo com as bases.

Orçamento Sintético

Item	Código	Banco	Descrição	Und	Quant.	Valor Unit	Valor Unit com BDI	Total	Peso (%)
9.1	87879	SINAPI	CHAPISCO APLICADO EM ALVENARIAS E ESTRUTURAS DE CONCRETO INTERNAS, COM COLHER DE PEDREIRO. ARGAMASSA TRAÇO 1:3 COM PREPARO EM BETONEIRA 400L. AF_06/2014	m²	290,76	3,81	4,92	1.430,53	0,87 %
9.2	87547	SINAPI	MASSA ÚNICA, PARA RECEBIMENTO DE PINTURA, EM ARGAMASSA TRAÇO 1:2:8, PREPARO MECÂNICO COM BETONEIRA 400L, APLICADA MANUALMENTE EM FACES INTERNAS DE PAREDES, ESPESSURA DE 10MM, COM EXECUÇÃO DE TALISCAS. AF_06/2014	m²	290,76	20,89	26,98	7.844,70	4,79 %
10			PAVIMENTAÇÃO					14.461,85	8,84 %
10.1	87620	SINAPI	CONTRAPISO EM ARGAMASSA TRAÇO 1:4 (CIMENTO E AREIA), PREPARO MECÂNICO COM BETONEIRA 400 L, APLICADO EM ÁREAS SECAS SOBRE LAJE, ADERIDO, ESPESSURA 2CM. AF_06/2014	m²	97,46	28,38	36,65	3.571,90	2,18 %
10.2	89171	SINAPI	(COMPOSIÇÃO REPRESENTATIVA) DO SERVIÇO DE REVESTIMENTO CERÂMICO PARA PISO COM PLACAS TIPO ESMALTADA EXTRA DE DIMENSÕES 35X35 CM, PARA EDIFICAÇÃO HABITACIONAL UNIFAMILIAR (CASA) E EDIFICAÇÃO PÚBLICA PADRÃO. AF_11/2014	m²	97,46	62,73	81,02	7.896,20	4,82 %
10.3	94991	SINAPI	EXECUÇÃO DE PASSEIO (CALÇADA) OU PISO DE CONCRETO COM CONCRETO MOLDADO IN LOCO, USINADO, ACABAMENTO CONVENCIONAL, NÃO ARMADO. AF_08/2022	m³	3,28	706,67	912,73	2.993,75	1,83 %
11			PINTURA					11.602,28	7,09 %
11.0.5	88489	SINAPI	APLICAÇÃO MANUAL DE PINTURA COM TINTA LÁTEX ACRÍLICA EM PAREDES, DUAS DEMÃOS. AF_06/2014	m²	290,76	11,42	14,75	4.288,71	2,62 %
11.1	88497	SINAPI	APLICAÇÃO E LIXAMENTO DE MASSA LÁTEX EM PAREDES, DUAS DEMÃOS. AF_06/2014	m²	290,76	14,57	18,81	5.469,19	3,34 %
11.2	73739/001	SINAPI	PINTURA ESMALTE ACETINADO EM MADEIRA, DUAS DEMAOS	m²	8,4	21,06	27,20	228,48	0,14 %
11.3	88485	SINAPI	APLICAÇÃO DE FUNDO SELADOR ACRÍLICO EM PAREDES, UMA DEMÃO. AF_06/2014	m²	290,76	3,60	4,64	1.349,12	0,82 %
11.4	74133/002	SINAPI	EMASSAMENTO COM MASSA A OLEO, DUAS DEMAOS	m²	8,4	24,59	31,76	266,78	0,16 %
12			INSTALAÇÃO ELÉTRICA					10.157,11	6,21 %
12.1			LUMINÁRIAS					679,52	0,42 %
12.1.1	97589	SINAPI	LUMINÁRIA TIPO PLAFON EM PLÁSTICO, DE SOBREPOR, COM 1 LÂMPADA FLUORESCENTE DE 15 W, SEM REATOR - FORNECIMENTO E INSTALAÇÃO. AF_02/2020	UN	8	36,88	47,63	381,04	0,23 %
12.1.2	97608	SINAPI	LUMINÁRIA ARANDELA TIPO TARTARUGA, COM GRADE, DE SOBREPOR, COM 1 LÂMPADA FLUORESCENTE DE 15 W, SEM REATOR - FORNECIMENTO E INSTALAÇÃO. AF_02/2020	UN	2	115,55	149,24	298,48	0,18 %
12.2			PONTOS DE LUZ/ TOMADA E INTERRUPTOR					9.477,59	5,79 %
12.2.1	3395	ORSE	Ponto de luz em teto ou parede, com eletroduto de pvc flexível sanfonado embutido Ø 3/4"	un	10	252,50	326,12	3.261,20	1,99 %
12.2.2	3278	ORSE	Ponto de interruptor 01 seção (1 s) embutido com eletroduto de pvc flexível sanfonado Ø 3/4"	pt	2	183,46	236,95	473,90	0,29 %
12.2.3	3298	ORSE	Ponto de tomada 2p+t, ABNT, de embutir, 10 A, com eletroduto de pvc flexível sanfonado embutido Ø 3/4", fio rígido 2,5mm² (fio 12), inclusive placa em pvc e aterramento	pt	6	202,85	262,00	1.572,00	0,96 %
12.2.4	3292	ORSE	Ponto de tomada 3p para ar condicionado até 3000 va, com eletroduto de pvc rígido embutido Ø 3/4", incluindo conjunto astop/30a-220v, inclusive aterramento	pt	2	301,37	389,24	778,48	0,48 %
12.2.5	00038093	SINAPI	ESPELHO / PLACA DE 2 POSTOS 4" X 2", PARA INSTALACAO DE TOMADAS E INTERRUPTORES	UN	8	2,67	3,44	27,52	0,02 %
12.2.6	92022	SINAPI	INTERRUPTOR SIMPLES (1 MÓDULO) COM 1 TOMADA DE EMBUTIR 2P+T 10 A, SEM SUPORTE E SEM PLACA - FORNECIMENTO E INSTALAÇÃO. AF_12/2015	UN	2	38,03	49,11	98,22	0,06 %
12.2.7	91873	SINAPI	ELETRODUTO RÍGIDO ROSCÁVEL, PVC, DN 40 MM (1 1/4"), PARA CIRCUITOS TERMINAIS, INSTALADO EM PAREDE - FORNECIMENTO E INSTALAÇÃO. AF_12/2015	M	50	19,40	25,05	1.252,50	0,77 %
12.2.8	92002	SINAPI	TOMADA MÉDIA DE EMBUTIR (2 MÓDULOS), 2P+T 10 A, SEM SUPORTE E SEM PLACA - FORNECIMENTO E INSTALAÇÃO. AF_12/2015	UN	6	42,90	55,40	332,40	0,20 %
12.2.9	96986	SINAPI	HASTE DE ATERRAMENTO 3/4 PARA SPDA - FORNECIMENTO E INSTALAÇÃO. AF_12/2017	UN	1	135,78	175,37	175,37	0,11 %
12.2.10	91926	SINAPI	CABO DE COBRE FLEXÍVEL ISOLADO, 2,5 MM², ANTI-CHAMA 450/750 V, PARA CIRCUITOS TERMINAIS - FORNECIMENTO E INSTALAÇÃO. AF_12/2015	M	300	3,89	5,02	1.506,00	0,92 %
13			INSTALAÇÃO HIDRÁULICA					216,60	0,13 %
13.1	89865	SINAPI	TUBO, PVC, SOLDÁVEL, DN 25MM, INSTALADO EM DRENO DE AR-CONDICIONADO - FORNECIMENTO E INSTALAÇÃO. AF_12/2014	M	12	13,98	18,05	216,60	0,13 %
14			SERVIÇOS FINAIS					4.033,00	2,46 %
14.1	210023	SBC	LIMPEZA FINAL DE OBRAS	m²	100	31,23	40,33	4.033,00	2,46 %

Total sem BDI 126.718,68
Total do BDI 36.934,49
Total Geral 163.653,17

Obra
E M ANTONIO RAIMUNDO DE MOURA: ORÇAMENTO BASE: AMPLIAÇÃO DE
EDIFICAÇÃO 2023

Bancos
SINAPI - 07/2023 - Maranhão
SBC - 07/2023 - Maranhão
ORSE - 06/2023 - Sergipe
SEINFRA - 027 - Ceará

B.D.I.
29,16%

Encargos Sociais
Desonerado: embutido nos
preços unitário dos insumos de
mão de obra, de acordo com as
bases.

Planilha Orçamentária Analítica

1								19.959,73	
SERVIÇOS INICIAIS									
1.1	Código	Banco	Descrição	Tipo	Und	Quant.	Valor Unit	Total	
Composição	74209/001	SINAPI	PLACA DE OBRA EM CHAPA DE ACO GALVANIZADO	CANT - CANTEIRO DE OBRAS	m²	1,0000000	368,60	368,60	
Composição Auxiliar	94962	SINAPI	CONCRETO MAGRO PARA LASTRO, TRAÇO 1:4,5:4,5 (EM MASSA SECA DE CIMENTO/ AREIA MÉDIA/ BRITA 1) - PREPARO MECÂNICO COM BETONEIRA 400 L. AF_05/2021	FUES - FUNDAÇÕES E ESTRUTURAS	m³	0,0100000	347,33	3,47	
Composição Auxiliar	88262	SINAPI	CARPINTEIRO DE FORMAS COM ENCARGOS COMPLEMENTARES	SEDI - SERVIÇOS DIVERSOS	H	1,0000000	22,17	22,17	
Composição Auxiliar	88316	SINAPI	SERVENTE COM ENCARGOS COMPLEMENTARES	SEDI - SERVIÇOS DIVERSOS	H	2,0000000	17,39	34,78	
Insumo	00005075	SINAPI	PREGO DE ACO POLIDO COM CABECA 18 X 30 (2 3/4 X 10)	Material	KG	0,1100000	19,68	2,16	
Insumo	00004813	SINAPI	PLACA DE OBRA (PARA CONSTRUCAO CIVIL) EM CHAPA GALVANIZADA "N. 22", ADESIVADA, DE "2,0 X 1,125" M	Material	m²	1,0000000	250,00	250,00	
Insumo	00004491	SINAPI	PONTALETE "7,5 X 7,5" CM EM PINUS, MISTA OU EQUIVALENTE DA REGIAO - BRUTA	Material	M	4,0000000	12,06	48,24	
Insumo	00004417	SINAPI	SARRAFO NAO APARELHADO "2,5 X 7" CM, EM MACARANDUBA, ANGELIM OU EQUIVALENTE DA REGIAO - BRUTA	Material	M	1,0000000	7,78	7,78	
				MO sem LS =>	41,12	LS =>	0,00	41,12	
				Valor do BDI =>	107,48			476,08	
						Quant. =>	6,0000000	Preço Total =>	2.856,48
1.2									
1.2	Código	Banco	Descrição	Tipo	Und	Quant.	Valor Unit	Total	
Composição	CPU 007.7	Próprio	ADMINISTRAÇÃO LOCAL	ASTU - ASSENTAMENTO DE TUBOS E PECAS	MÉS	1,0000000	3.898,26	3.898,26	
Composição Auxiliar	90777	SINAPI	ENGENHEIRO CIVIL DE OBRA JUNIOR COM ENCARGOS COMPLEMENTARES	SEDI - SERVIÇOS DIVERSOS	H	10,0000000	97,47	974,70	
Composição Auxiliar	90776	SINAPI	ENCARREGADO GERAL COM ENCARGOS COMPLEMENTARES	SEDI - SERVIÇOS DIVERSOS	H	108,0000000	27,07	2.923,56	
				MO sem LS =>	3.617,12	LS =>	0,00	3.617,12	
				Valor do BDI =>	1.136,73			5.034,99	
						Quant. =>	3,0000000	Preço Total =>	15.104,97
1.3									
1.3	Código	Banco	Descrição	Tipo	Und	Quant.	Valor Unit	Total	
Composição	98524	SINAPI	LIMPEZA MANUAL DE VEGETAÇÃO EM TERRENO COM ENXADA.AF_05/2018	URBA - URBANIZAÇÃO	m²	1,0000000	2,49	2,49	
Composição Auxiliar	88316	SINAPI	SERVENTE COM ENCARGOS COMPLEMENTARES	SEDI - SERVIÇOS DIVERSOS	H	0,0718000	17,39	1,24	
Composição Auxiliar	88441	SINAPI	JARDINEIRO COM ENCARGOS COMPLEMENTARES	SEDI - SERVIÇOS DIVERSOS	H	0,0718000	17,53	1,25	
				MO sem LS =>	1,70	LS =>	0,00	1,70	
				Valor do BDI =>	0,72			3,21	
						Quant. =>	100,0000000	Preço Total =>	321,00
1.4									
1.4	Código	Banco	Descrição	Tipo	Und	Quant.	Valor Unit	Total	
Composição	74077/001	SINAPI	LOCACAO CONVENCIONAL DE OBRA, ATRAVÉS DE GABARITO DE TABUAS CORRIDAS PONTALETADAS, SEM REAPROVEITAMENTO	SERT - SERVIÇOS TÉCNICOS	m²	1,0000000	13,33	13,33	
Composição Auxiliar	88262	SINAPI	CARPINTEIRO DE FORMAS COM ENCARGOS COMPLEMENTARES	SEDI - SERVIÇOS DIVERSOS	H	0,1000000	22,17	2,21	
Composição Auxiliar	88316	SINAPI	SERVENTE COM ENCARGOS COMPLEMENTARES	SEDI - SERVIÇOS DIVERSOS	H	0,1000000	17,39	1,73	
Insumo	00005061	SINAPI	PREGO DE ACO POLIDO COM CABECA 18 X 27 (2 1/2 X 10)	Material	KG	0,0100000	19,35	0,19	
Insumo	00004491	SINAPI	PONTALETE "7,5 X 7,5" CM EM PINUS, MISTA OU EQUIVALENTE DA REGIAO - BRUTA	Material	M	0,3600000	12,06	4,34	
Insumo	00010567	SINAPI	TABUA "2,5 X 23" CM EM PINUS, MISTA OU EQUIVALENTE DA REGIAO - BRUTA	Material	M	0,3200000	13,63	4,36	
Insumo	00000337	SINAPI	ARAME RECOZIDO 18 BWG, 1,25 MM (0,01 KG/M)	Material	KG	0,0200000	25,00	0,50	
				MO sem LS =>	2,86	LS =>	0,00	2,86	
				Valor do BDI =>	3,88			17,21	
						Quant. =>	97,4600000	Preço Total =>	1.677,28
2								1.823,10	
MOVIMENTAÇÃO DE TERRA									
Insumo	Código	Banco	Descrição	Tipo	Und	Quant.	Valor Unit	Total	
Insumo	00006077	SINAPI	ARGILA OU BARRO PARA ATERRO/REATERRO (RETIRADO NA JAZIDA, SEM TRANSPORTE)	Material	m³	1,0000000	36,51	36,51	
				MO sem LS =>	0,00	LS =>	0,00	0,00	
				Valor do BDI =>	10,64			47,15	
						Quant. =>	29,2400000	Preço Total =>	1.378,66
2.2									
2.2	Código	Banco	Descrição	Tipo	Und	Quant.	Valor Unit	Total	
Composição	72887	SINAPI	TRANSPORTE COMERCIAL COM CAMINHAO BASCULANTE 6 M3, RODOVIA PAVIMENTADA - 5KM	MOVT - MOVIMENTO DE TERRA	M3XKM	1,0000000	1,18	1,18	
Composição Auxiliar	5811	SINAPI	CAMINHÃO BASCULANTE 6 M3, PESO BRUTO TOTAL 16.000 KG, CARGA ÚTIL MÁXIMA 13.071 KG, DISTÂNCIA ENTRE EIXOS 4,80 M, POTÊNCIA 230 CV INCLUSIVE CAÇAMBA METÁLICA - CHP DIURNO. AF_06/2014	CHOR - CUSTOS HORÁRIOS DE MÁQUINAS E EQUIPAMENTOS	CHP	0,0067000	176,62	1,18	
				MO sem LS =>	0,13	LS =>	0,00	0,13	
				Valor do BDI =>	0,34			1,52	
						Quant. =>	292,4000000	Preço Total =>	444,44
3								13.478,63	
INFRA-ESTRUTURA - VIGAS BALDRAMES E BLOCOS									
3.1	Código	Banco	Descrição	Tipo	Und	Quant.	Valor Unit	Total	
Composição	93358	SINAPI	ESCAVAÇÃO MANUAL DE VALA COM PROFUNDIDADE MENOR OU IGUAL A 1,30 M. AF_02/2021	MOVT - MOVIMENTO DE TERRA	m³	1,0000000	68,79	68,79	
Composição Auxiliar	88316	SINAPI	SERVENTE COM ENCARGOS COMPLEMENTARES	SEDI - SERVIÇOS DIVERSOS	H	3,9560000	17,39	68,79	
				MO sem LS =>	47,31	LS =>	0,00	47,31	
				Valor do BDI =>	20,05			88,84	
						Quant. =>	6,9700000	Preço Total =>	619,21
3.2									
3.2	Código	Banco	Descrição	Tipo	Und	Quant.	Valor Unit	Total	
Composição	94097	SINAPI	PREPARO DE FUNDO DE VALA COM LARGURA MENOR QUE 1,5 M, EM LOCAL COM NÍVEL BAIXO DE INTERFERÊNCIA. AF_06/2016	MOVT - MOVIMENTO DE TERRA	m²	1,0000000	5,17	5,17	
Composição Auxiliar	91533	SINAPI	COMPACTADOR DE SOLOS DE PERCUSSÃO (SOQUETE) COM MOTOR A GASOLINA 4 TEMPOS, POTÊNCIA 4 CV - CHP DIURNO. AF_08/2015	CHOR - CUSTOS HORÁRIOS DE MÁQUINAS E EQUIPAMENTOS	CHP	0,0030000	23,79	0,07	

Obra
E M ANTONIO RAIMUNDO DE MOURA: ORÇAMENTO BASE: AMPLIAÇÃO DE
EDIFICAÇÃO 2023

Bancos
SINAPI - 07/2023 - Maranhão
SBC - 07/2023 - Maranhão
ORSE - 06/2023 - Sergipe
SEINFRA - 027 - Ceará

B.D.I.
29,16%

Encargos Sociais
Desonerado: embutido nos
preços unitário dos insumos de
mão de obra, de acordo com as
bases.

Planilha Orçamentária Analítica

Composição Auxiliar	91534	SINAPI	COMPACTADOR DE SOLOS DE PERCUSSÃO (SOQUETE) COM MOTOR A GASOLINA 4 TEMPOS, POTÊNCIA 4 CV - CHI DIURNO. AF_08/2015	CHOR - CUSTOS HORÁRIOS DE MÁQUINAS E EQUIPAMENTOS	CHI	0,0030000	17,44	0,05	
Composição Auxiliar	88316	SINAPI	SERVENTE COM ENCARGOS COMPLEMENTARES	SEDI - SERVIÇOS DIVERSOS	H	0,1560000	17,39	2,71	
Composição Auxiliar	88309	SINAPI	PEDREIRO COM ENCARGOS COMPLEMENTARES	SEDI - SERVIÇOS DIVERSOS	H	0,1040000	22,51	2,34	
				MO sem LS =>		3,67		3,67	
				Valor do BDI =>		1,50		6,67	
						Quant. =>	23,2300000	Preço Total =>	154,94

3.3	Código	Banco	Descrição	Tipo	Und	Quant.	Valor Unit	Total	
Composição	93382	SINAPI	REATERRRO MANUAL DE VALAS COM COMPACTAÇÃO MECANIZADA. AF_04/2016	MOVT - MOVIMENTO DE TERRA	m³	1,0000000	24,18	24,18	
Composição Auxiliar	88316	SINAPI	SERVENTE COM ENCARGOS COMPLEMENTARES	SEDI - SERVIÇOS DIVERSOS	H	0,6500000	17,39	11,30	
Composição Auxiliar	91533	SINAPI	COMPACTADOR DE SOLOS DE PERCUSSÃO (SOQUETE) COM MOTOR A GASOLINA 4 TEMPOS, POTÊNCIA 4 CV - CHP DIURNO. AF_08/2015	CHOR - CUSTOS HORÁRIOS DE MÁQUINAS E EQUIPAMENTOS	CHP	0,2740000	23,79	6,51	
Composição Auxiliar	91534	SINAPI	COMPACTADOR DE SOLOS DE PERCUSSÃO (SOQUETE) COM MOTOR A GASOLINA 4 TEMPOS, POTÊNCIA 4 CV - CHI DIURNO. AF_08/2015	CHOR - CUSTOS HORÁRIOS DE MÁQUINAS E EQUIPAMENTOS	CHI	0,2540000	17,44	4,42	
Composição Auxiliar	95606	SINAPI	UMIDIFICAÇÃO DE MATERIAL PARA VALAS COM CAMINHÃO PIPA 10000L. AF_11/2016	MOVT - MOVIMENTO DE TERRA	m³	1,0000000	1,95	1,95	
				MO sem LS =>		14,51		14,51	
				Valor do BDI =>		7,05		31,23	
						Quant. =>	2,8200000	Preço Total =>	88,06

3.4	Código	Banco	Descrição	Tipo	Und	Quant.	Valor Unit	Total
Composição	95952	SINAPI	(COMPOSIÇÃO REPRESENTATIVA) EXECUÇÃO DE ESTRUTURAS DE CONCRETO ARMADO CONVENCIONAL, PARA EDIFICAÇÃO HABITACIONAL MULTIFAMILIAR (PRÉDIO), FCK = 25 MPA. AF_01/2017	FUES - FUNDAÇÕES E ESTRUTURAS	m³	1,0000000	2.256,67	2.256,67
Composição Auxiliar	92427	SINAPI	MONTAGEM E DESMONTAGEM DE FÔRMA DE PILARES RETANGULARES E ESTRUTURAS SIMILARES, PÉ-DIREITO SIMPLES, EM CHAPA DE MADEIRA COMPENSADA RESINADA, 8 UTILIZAÇÕES. AF_09/2020	FUES - FUNDAÇÕES E ESTRUTURAS	m²	2,7400000	60,25	165,08
Composição Auxiliar	92463	SINAPI	MONTAGEM E DESMONTAGEM DE FÔRMA DE VIGA, ESCORAMENTO COM GARFO DE MADEIRA, PÉ-DIREITO SIMPLES, EM CHAPA DE MADEIRA RESINADA, 8 UTILIZAÇÕES. AF_09/2020	FUES - FUNDAÇÕES E ESTRUTURAS	m²	1,8700000	130,70	244,40
Composição Auxiliar	92415	SINAPI	MONTAGEM E DESMONTAGEM DE FÔRMA DE PILARES RETANGULARES E ESTRUTURAS SIMILARES, PÉ-DIREITO SIMPLES, EM CHAPA DE MADEIRA COMPENSADA RESINADA, 2 UTILIZAÇÕES. AF_09/2020	FUES - FUNDAÇÕES E ESTRUTURAS	m²	0,8400000	141,54	118,89
Composição Auxiliar	92451	SINAPI	MONTAGEM E DESMONTAGEM DE FÔRMA DE VIGA, ESCORAMENTO COM GARFO DE MADEIRA, PÉ-DIREITO SIMPLES, EM CHAPA DE MADEIRA RESINADA, 2 UTILIZAÇÕES. AF_09/2020	FUES - FUNDAÇÕES E ESTRUTURAS	m²	0,5700000	206,16	117,51
Composição Auxiliar	92510	SINAPI	MONTAGEM E DESMONTAGEM DE FÔRMA DE LAJE MACIÇA, PÉ-DIREITO SIMPLES, EM CHAPA DE MADEIRA COMPENSADA RESINADA, 2 UTILIZAÇÕES. AF_09/2020	FUES - FUNDAÇÕES E ESTRUTURAS	m²	0,4700000	73,50	34,54
Composição Auxiliar	92770	SINAPI	ARMAÇÃO DE LAJE DE UMA ESTRUTURA CONVENCIONAL DE CONCRETO ARMADO EM UM EDIFÍCIO DE MÚLTIPLOS PAVIMENTOS UTILIZANDO AÇO CA-50 DE 8,0 MM - MONTAGEM. AF_12/2015	FUES - FUNDAÇÕES E ESTRUTURAS	KG	10,7800000	11,99	129,25
Composição Auxiliar	95945	SINAPI	ARMAÇÃO DE ESCADA, DE UMA ESTRUTURA CONVENCIONAL DE CONCRETO ARMADO UTILIZANDO AÇO CA-50 DE 8,0 MM - MONTAGEM. AF_11/2020	FUES - FUNDAÇÕES E ESTRUTURAS	KG	0,6200000	15,34	9,51
Composição Auxiliar	96543	SINAPI	ARMAÇÃO DE BLOCO, VIGA BALDRAME E SAPATA UTILIZANDO AÇO CA-60 DE 5 MM - MONTAGEM. AF_06/2017	FUES - FUNDAÇÕES E ESTRUTURAS	KG	0,2300000	16,34	3,75
Composição Auxiliar	95944	SINAPI	ARMAÇÃO DE ESCADA, DE UMA ESTRUTURA CONVENCIONAL DE CONCRETO ARMADO UTILIZANDO AÇO CA-50 DE 6,3 MM - MONTAGEM. AF_11/2020	FUES - FUNDAÇÕES E ESTRUTURAS	KG	0,5100000	18,39	9,37
Composição Auxiliar	96544	SINAPI	ARMAÇÃO DE BLOCO, VIGA BALDRAME OU SAPATA UTILIZANDO AÇO CA-50 DE 6,3 MM - MONTAGEM. AF_06/2017	FUES - FUNDAÇÕES E ESTRUTURAS	KG	0,1600000	15,25	2,44
Composição Auxiliar	92760	SINAPI	ARMAÇÃO DE PILAR OU VIGA DE UMA ESTRUTURA CONVENCIONAL DE CONCRETO ARMADO EM UM EDIFÍCIO DE MÚLTIPLOS PAVIMENTOS UTILIZANDO AÇO CA-50 DE 6,3 MM - MONTAGEM. AF_12/2015	FUES - FUNDAÇÕES E ESTRUTURAS	KG	5,8300000	12,96	75,55
Composição Auxiliar	92766	SINAPI	ARMAÇÃO DE PILAR OU VIGA DE UMA ESTRUTURA CONVENCIONAL DE CONCRETO ARMADO EM UM EDIFÍCIO DE MÚLTIPLOS PAVIMENTOS UTILIZANDO AÇO CA-50 DE 25,0 MM - MONTAGEM. AF_12/2015	FUES - FUNDAÇÕES E ESTRUTURAS	KG	0,8200000	10,40	8,52
Composição Auxiliar	96546	SINAPI	ARMAÇÃO DE BLOCO, VIGA BALDRAME OU SAPATA UTILIZANDO AÇO CA-50 DE 10 MM - MONTAGEM. AF_06/2017	FUES - FUNDAÇÕES E ESTRUTURAS	KG	1,0000000	12,63	12,63
Composição Auxiliar	92522	SINAPI	MONTAGEM E DESMONTAGEM DE FÔRMA DE LAJE MACIÇA, PÉ-DIREITO SIMPLES, EM CHAPA DE MADEIRA COMPENSADA RESINADA, 8 UTILIZAÇÕES. AF_09/2020	FUES - FUNDAÇÕES E ESTRUTURAS	m²	1,6100000	45,37	73,04
Composição Auxiliar	92759	SINAPI	ARMAÇÃO DE PILAR OU VIGA DE UMA ESTRUTURA CONVENCIONAL DE CONCRETO ARMADO EM UM EDIFÍCIO DE MÚLTIPLOS PAVIMENTOS UTILIZANDO AÇO CA-60 DE 5,0 MM - MONTAGEM. AF_12/2015	FUES - FUNDAÇÕES E ESTRUTURAS	KG	7,1300000	13,41	95,61
Composição Auxiliar	92763	SINAPI	ARMAÇÃO DE PILAR OU VIGA DE UMA ESTRUTURA CONVENCIONAL DE CONCRETO ARMADO EM UM EDIFÍCIO DE MÚLTIPLOS PAVIMENTOS UTILIZANDO AÇO CA-50 DE 12,5 MM - MONTAGEM. AF_12/2015	FUES - FUNDAÇÕES E ESTRUTURAS	KG	10,5300000	9,41	99,08
Composição Auxiliar	103673	SINAPI	LANÇAMENTO COM USO DE BOMBA, ADENSAMENTO E ACABAMENTO DE CONCRETO EM ESTRUTURAS. AF_02/2022	FUES - FUNDAÇÕES E ESTRUTURAS	m³	1,0000000	33,54	33,54
Composição Auxiliar	92762	SINAPI	ARMAÇÃO DE PILAR OU VIGA DE UMA ESTRUTURA CONVENCIONAL DE CONCRETO ARMADO EM UM EDIFÍCIO DE MÚLTIPLOS PAVIMENTOS UTILIZANDO AÇO CA-50 DE 10,0 MM - MONTAGEM. AF_12/2015	FUES - FUNDAÇÕES E ESTRUTURAS	KG	16,4900000	11,14	183,69
Composição Auxiliar	92765	SINAPI	ARMAÇÃO DE PILAR OU VIGA DE UMA ESTRUTURA CONVENCIONAL DE CONCRETO ARMADO EM UM EDIFÍCIO DE MÚLTIPLOS PAVIMENTOS UTILIZANDO AÇO CA-50 DE 20,0 MM - MONTAGEM. AF_12/2015	FUES - FUNDAÇÕES E ESTRUTURAS	KG	0,4300000	10,49	4,51
Composição Auxiliar	96533	SINAPI	FABRICAÇÃO, MONTAGEM E DESMONTAGEM DE FÔRMA PARA VIGA BALDRAME, EM MADEIRA SERRADA, E=25 MM, 2 UTILIZAÇÕES. AF_06/2017	FUES - FUNDAÇÕES E ESTRUTURAS	m²	0,3300000	116,49	38,44
Composição Auxiliar	92769	SINAPI	ARMAÇÃO DE LAJE DE UMA ESTRUTURA CONVENCIONAL DE CONCRETO ARMADO EM UM EDIFÍCIO DE MÚLTIPLOS PAVIMENTOS UTILIZANDO AÇO CA-50 DE 6,3 MM - MONTAGEM. AF_12/2015	FUES - FUNDAÇÕES E ESTRUTURAS	KG	8,4700000	12,56	106,38
Composição Auxiliar	92761	SINAPI	ARMAÇÃO DE PILAR OU VIGA DE UMA ESTRUTURA CONVENCIONAL DE CONCRETO ARMADO EM UM EDIFÍCIO DE MÚLTIPLOS PAVIMENTOS UTILIZANDO AÇO CA-50 DE 8,0 MM - MONTAGEM. AF_12/2015	FUES - FUNDAÇÕES E ESTRUTURAS	KG	0,0900000	12,38	1,11

Obra
E M ANTONIO RAIMUNDO DE MOURA: ORÇAMENTO BASE: AMPLIAÇÃO DE
EDIFICAÇÃO 2023

Bancos
SINAPI - 07/2023 - Maranhão
SBC - 07/2023 - Maranhão
ORSE - 06/2023 - Sergipe
SEINFRA - 027 - Ceará

B.D.I.
29,16%

Encargos Sociais
Desonerado: embutido nos
preços unitário dos insumos de
mão de obra, de acordo com as
bases.

Planilha Orçamentária Analítica

Composição Auxiliar	92764	SINAPI	ARMAÇÃO DE PILAR OU VIGA DE UMA ESTRUTURA CONVENCIONAL DE CONCRETO ARMADO EM UM EDIFÍCIO DE MÚLTIPLOS PAVIMENTOS UTILIZANDO AÇO CA-50 DE 16,0 MM - MONTAGEM. AF_12/2015	FUES - FUNDAÇÕES E ESTRUTURAS	KG	3,8500000	9,15	35,22		
Composição Auxiliar	92768	SINAPI	ARMAÇÃO DE LAJE DE UMA ESTRUTURA CONVENCIONAL DE CONCRETO ARMADO EM UM EDIFÍCIO DE MÚLTIPLOS PAVIMENTOS UTILIZANDO AÇO CA-60 DE 5,0 MM - MONTAGEM. AF_12/2015	FUES - FUNDAÇÕES E ESTRUTURAS	KG	0,8300000	13,02	10,80		
Composição Auxiliar	101982	SINAPI	MONTAGEM E DESMONTAGEM DE FÓRMA PARA ESCADAS, COM 2 LANÇES EM "U" E LAJE PLANA, EM CHAPA DE MADEIRA COMPENSADA PLASTIFICADA, 8 UTILIZAÇÕES. AF_11/2020	FUES - FUNDAÇÕES E ESTRUTURAS	m²	0,2100000	213,68	44,87		
Insumo	00001527	SINAPI	CONCRETO USINADO BOMBEAVEL, CLASSE DE RESISTENCIA C25, COM BRITA 0 E 1, SLUMP = 100 +/- 20 MM, INCLUI SERVIÇO DE BOMBEAMENTO (NBR 8953)	Material	m³	1,1030000	543,01	598,94		
					MO sem LS =>	311,10	LS =>	0,00	MO com LS =>	311,10
					Valor do BDI =>	658,04			Valor com BDI =>	2.914,71
							Quant. =>	4,1500000	Preço Total =>	12.096,04

3.5	Código	Banco	Descrição	Tipo	Und	Quant.	Valor Unit	Total		
Composição	94962	SINAPI	CONCRETO MAGRO PARA LASTRO, TRAÇO 1:4,5:4,5 (EM MASSA SECA DE CIMENTO/ AREIA MÉDIA/ BRITA 1) - PREPARO MECÂNICO COM BETONEIRA 400 L. AF_05/2021	FUES - FUNDAÇÕES E ESTRUTURAS	m³	1,0000000	347,33	347,33		
Composição Auxiliar	88316	SINAPI	SERVENTE COM ENCARGOS COMPLEMENTARES	SEDI - SERVIÇOS DIVERSOS	H	2,3433000	17,39	40,74		
Composição Auxiliar	88377	SINAPI	OPERADOR DE BETONEIRA ESTACIONÁRIA/MISTURADOR COM ENCARGOS COMPLEMENTARES	SEDI - SERVIÇOS DIVERSOS	H	1,4811000	16,37	24,24		
Composição Auxiliar	88830	SINAPI	BETONEIRA CAPACIDADE NOMINAL DE 400 L, CAPACIDADE DE MISTURA 280 L, MOTOR ELÉTRICO TRIFÁSICO POTÊNCIA DE 2 CV, SEM CARREGADOR - CHP DIURNO. AF_10/2014	CHOR - CUSTOS HORÁRIOS DE MÁQUINAS E EQUIPAMENTOS	CHP	0,7623000	1,80	1,37		
Composição Auxiliar	88831	SINAPI	BETONEIRA CAPACIDADE NOMINAL DE 400 L, CAPACIDADE DE MISTURA 280 L, MOTOR ELÉTRICO TRIFÁSICO POTÊNCIA DE 2 CV, SEM CARREGADOR - CHI DIURNO. AF_10/2014	CHOR - CUSTOS HORÁRIOS DE MÁQUINAS E EQUIPAMENTOS	CHI	0,7188000	0,38	0,27		
Insumo	00000370	SINAPI	AREIA MEDIA - POSTO JAZIDA/FORNECEDOR (RETIRADO NA JAZIDA, SEM TRANSPORTE)	Material	m³	0,8269000	70,00	57,88		
Insumo	00001379	SINAPI	CIMENTO PORTLAND COMPOSTO CP II-32	Material	KG	212,0194000	0,84	178,09		
Insumo	00004721	SINAPI	PEDRA BRITADA N. 1 (9,5 a 19 MM) POSTO PEDREIRA/FORNECEDOR, SEM FRETE	Material	m³	0,5782000	77,39	44,74		
					MO sem LS =>	45,71	LS =>	0,00	MO com LS =>	45,71
					Valor do BDI =>	101,28			Valor com BDI =>	448,61
							Quant. =>	1,1600000	Preço Total =>	520,38

4	SUPERESTRUTURA - PILARES E VIGAS								7.461,65
4.1	Código	Banco	Descrição	Tipo	Und	Quant.	Valor Unit	Total	
Composição	95952	SINAPI	(COMPOSIÇÃO REPRESENTATIVA) EXECUÇÃO DE ESTRUTURAS DE CONCRETO ARMADO CONVENCIONAL, PARA EDIFICAÇÃO HABITACIONAL MULTIFAMILIAR (PRÉDIO), FCK = 25 MPA. AF_01/2017: PILARES/ VIGAMENTO SUPERIOR E VIGAMENTO DE AMARRAÇÃO DO PLATIBANDA	FUES - FUNDAÇÕES E ESTRUTURAS	m³	1,0000000	2.256,67	2.256,67	
Composição Auxiliar	92427	SINAPI	MONTAGEM E DESMONTAGEM DE FÓRMA DE PILARES RETANGULARES E ESTRUTURAS SIMILARES, PÉ-DIREITO SIMPLES, EM CHAPA DE MADEIRA COMPENSADA RESINADA, 8 UTILIZAÇÕES. AF_09/2020	FUES - FUNDAÇÕES E ESTRUTURAS	m²	2,7400000	60,25	165,08	
Composição Auxiliar	92463	SINAPI	MONTAGEM E DESMONTAGEM DE FÓRMA DE VIGA, ESCORAMENTO COM GARFO DE MADEIRA, PÉ-DIREITO SIMPLES, EM CHAPA DE MADEIRA RESINADA, 8 UTILIZAÇÕES. AF_09/2020	FUES - FUNDAÇÕES E ESTRUTURAS	m²	1,8700000	130,70	244,40	
Composição Auxiliar	92415	SINAPI	MONTAGEM E DESMONTAGEM DE FÓRMA DE PILARES RETANGULARES E ESTRUTURAS SIMILARES, PÉ-DIREITO SIMPLES, EM CHAPA DE MADEIRA COMPENSADA RESINADA, 2 UTILIZAÇÕES. AF_09/2020	FUES - FUNDAÇÕES E ESTRUTURAS	m²	0,8400000	141,54	118,89	
Composição Auxiliar	92451	SINAPI	MONTAGEM E DESMONTAGEM DE FÓRMA DE VIGA, ESCORAMENTO COM GARFO DE MADEIRA, PÉ-DIREITO SIMPLES, EM CHAPA DE MADEIRA RESINADA, 2 UTILIZAÇÕES. AF_09/2020	FUES - FUNDAÇÕES E ESTRUTURAS	m²	0,5700000	206,16	117,51	
Composição Auxiliar	92510	SINAPI	MONTAGEM E DESMONTAGEM DE FÓRMA DE LAJE MACIÇA, PÉ-DIREITO SIMPLES, EM CHAPA DE MADEIRA COMPENSADA RESINADA, 2 UTILIZAÇÕES. AF_09/2020	FUES - FUNDAÇÕES E ESTRUTURAS	m²	0,4700000	73,50	34,54	
Composição Auxiliar	92770	SINAPI	ARMAÇÃO DE PILAR OU VIGA DE UMA ESTRUTURA CONVENCIONAL DE CONCRETO ARMADO EM UM EDIFÍCIO DE MÚLTIPLOS PAVIMENTOS UTILIZANDO AÇO CA-50 DE 8,0 MM - MONTAGEM. AF_12/2015	FUES - FUNDAÇÕES E ESTRUTURAS	KG	10,7800000	11,99	129,25	
Composição Auxiliar	95945	SINAPI	ARMAÇÃO DE ESCADA, DE UMA ESTRUTURA CONVENCIONAL DE CONCRETO ARMADO UTILIZANDO AÇO CA-50 DE 8,0 MM - MONTAGEM. AF_11/2020	FUES - FUNDAÇÕES E ESTRUTURAS	KG	0,6200000	15,34	9,51	
Composição Auxiliar	96543	SINAPI	ARMAÇÃO DE BLOCO, VIGA BALDRAME E SAPATA UTILIZANDO AÇO CA-60 DE 5 MM - MONTAGEM. AF_06/2017	FUES - FUNDAÇÕES E ESTRUTURAS	KG	0,2300000	16,34	3,75	
Composição Auxiliar	95944	SINAPI	ARMAÇÃO DE ESCADA, DE UMA ESTRUTURA CONVENCIONAL DE CONCRETO ARMADO UTILIZANDO AÇO CA-50 DE 6,3 MM - MONTAGEM. AF_11/2020	FUES - FUNDAÇÕES E ESTRUTURAS	KG	0,5100000	18,39	9,37	
Composição Auxiliar	96544	SINAPI	ARMAÇÃO DE BLOCO, VIGA BALDRAME OU SAPATA UTILIZANDO AÇO CA-50 DE 6,3 MM - MONTAGEM. AF_06/2017	FUES - FUNDAÇÕES E ESTRUTURAS	KG	0,1600000	15,25	2,44	
Composição Auxiliar	92760	SINAPI	ARMAÇÃO DE PILAR OU VIGA DE UMA ESTRUTURA CONVENCIONAL DE CONCRETO ARMADO EM UM EDIFÍCIO DE MÚLTIPLOS PAVIMENTOS UTILIZANDO AÇO CA-50 DE 6,3 MM - MONTAGEM. AF_12/2015	FUES - FUNDAÇÕES E ESTRUTURAS	KG	5,8300000	12,96	75,55	
Composição Auxiliar	92766	SINAPI	ARMAÇÃO DE PILAR OU VIGA DE UMA ESTRUTURA CONVENCIONAL DE CONCRETO ARMADO EM UM EDIFÍCIO DE MÚLTIPLOS PAVIMENTOS UTILIZANDO AÇO CA-50 DE 25,0 MM - MONTAGEM. AF_12/2015	FUES - FUNDAÇÕES E ESTRUTURAS	KG	0,8200000	10,40	8,52	
Composição Auxiliar	96546	SINAPI	ARMAÇÃO DE BLOCO, VIGA BALDRAME OU SAPATA UTILIZANDO AÇO CA-50 DE 10 MM - MONTAGEM. AF_06/2017	FUES - FUNDAÇÕES E ESTRUTURAS	KG	1,0000000	12,63	12,63	
Composição Auxiliar	92522	SINAPI	MONTAGEM E DESMONTAGEM DE FÓRMA DE LAJE MACIÇA, PÉ-DIREITO SIMPLES, EM CHAPA DE MADEIRA COMPENSADA RESINADA, 8 UTILIZAÇÕES. AF_09/2020	FUES - FUNDAÇÕES E ESTRUTURAS	m²	1,6100000	45,37	73,04	
Composição Auxiliar	92759	SINAPI	ARMAÇÃO DE PILAR OU VIGA DE UMA ESTRUTURA CONVENCIONAL DE CONCRETO ARMADO EM UM EDIFÍCIO DE MÚLTIPLOS PAVIMENTOS UTILIZANDO AÇO CA-60 DE 5,0 MM - MONTAGEM. AF_12/2015	FUES - FUNDAÇÕES E ESTRUTURAS	KG	7,1300000	13,41	95,61	
Composição Auxiliar	92763	SINAPI	ARMAÇÃO DE PILAR OU VIGA DE UMA ESTRUTURA CONVENCIONAL DE CONCRETO ARMADO EM UM EDIFÍCIO DE MÚLTIPLOS PAVIMENTOS UTILIZANDO AÇO CA-50 DE 12,5 MM - MONTAGEM. AF_12/2015	FUES - FUNDAÇÕES E ESTRUTURAS	KG	10,5300000	9,41	99,08	
Composição Auxiliar	103673	SINAPI	LANÇAMENTO COM USO DE BOMBA, ADENSAMENTO E ACABAMENTO DE CONCRETO EM ESTRUTURAS. AF_02/2022	FUES - FUNDAÇÕES E ESTRUTURAS	m³	1,0000000	33,54	33,54	

Obra
E M ANTONIO RAIMUNDO DE MOURA: ORÇAMENTO BASE: AMPLIAÇÃO DE
EDIFICAÇÃO 2023

Bancos
SINAPI - 07/2023 - Maranhão
SBC - 07/2023 - Maranhão
ORSE - 06/2023 - Sergipe
SEINFRA - 027 - Ceará

B.D.I.
29,16%

Encargos Sociais
Desonerado: embutido nos
preços unitário dos insumos de
mão de obra, de acordo com as
bases.

Planilha Orçamentária Analítica

Composição Auxiliar	92762	SINAPI	ARMAÇÃO DE PILAR OU VIGA DE UMA ESTRUTURA CONVENCIONAL DE CONCRETO ARMADO EM UM EDIFÍCIO DE MÚLTIPLOS PAVIMENTOS UTILIZANDO AÇO CA-50 DE 10,0 MM - MONTAGEM. AF_12/2015	FUES - FUNDAÇÕES E ESTRUTURAS	KG	16,4900000	11,14	183,69		
Composição Auxiliar	92765	SINAPI	ARMAÇÃO DE PILAR OU VIGA DE UMA ESTRUTURA CONVENCIONAL DE CONCRETO ARMADO EM UM EDIFÍCIO DE MÚLTIPLOS PAVIMENTOS UTILIZANDO AÇO CA-50 DE 20,0 MM - MONTAGEM. AF_12/2015	FUES - FUNDAÇÕES E ESTRUTURAS	KG	0,4300000	10,49	4,51		
Composição Auxiliar	96533	SINAPI	FABRICAÇÃO, MONTAGEM E DESMONTAGEM DE FÔRMA PARA VIGA BALDRAME, EM MADEIRA SERRADA, E=25 MM, 2 UTILIZAÇÕES. AF_06/2017	FUES - FUNDAÇÕES E ESTRUTURAS	m²	0,3300000	116,49	38,44		
Composição Auxiliar	92769	SINAPI	ARMAÇÃO DE LAJE DE UMA ESTRUTURA CONVENCIONAL DE CONCRETO ARMADO EM UM EDIFÍCIO DE MÚLTIPLOS PAVIMENTOS UTILIZANDO AÇO CA-50 DE 6,3 MM - MONTAGEM. AF_12/2015	FUES - FUNDAÇÕES E ESTRUTURAS	KG	8,4700000	12,56	106,38		
Composição Auxiliar	92761	SINAPI	ARMAÇÃO DE PILAR OU VIGA DE UMA ESTRUTURA CONVENCIONAL DE CONCRETO ARMADO EM UM EDIFÍCIO DE MÚLTIPLOS PAVIMENTOS UTILIZANDO AÇO CA-50 DE 8,0 MM - MONTAGEM. AF_12/2015	FUES - FUNDAÇÕES E ESTRUTURAS	KG	0,0900000	12,38	1,11		
Composição Auxiliar	92764	SINAPI	ARMAÇÃO DE PILAR OU VIGA DE UMA ESTRUTURA CONVENCIONAL DE CONCRETO ARMADO EM UM EDIFÍCIO DE MÚLTIPLOS PAVIMENTOS UTILIZANDO AÇO CA-50 DE 16,0 MM - MONTAGEM. AF_12/2015	FUES - FUNDAÇÕES E ESTRUTURAS	KG	3,8500000	9,15	35,22		
Composição Auxiliar	92768	SINAPI	ARMAÇÃO DE LAJE DE UMA ESTRUTURA CONVENCIONAL DE CONCRETO ARMADO EM UM EDIFÍCIO DE MÚLTIPLOS PAVIMENTOS UTILIZANDO AÇO CA-60 DE 5,0 MM - MONTAGEM. AF_12/2015	FUES - FUNDAÇÕES E ESTRUTURAS	KG	0,8300000	13,02	10,80		
Composição Auxiliar	101982	SINAPI	MONTAGEM E DESMONTAGEM DE FÔRMA PARA ESCADAS, COM 2 LANCES EM "U" E LAJE PLANA, EM CHAPA DE MADEIRA COMPENSADA PLASTIFICADA, 8 UTILIZAÇÕES. AF_11/2020	FUES - FUNDAÇÕES E ESTRUTURAS	m²	0,2100000	213,68	44,87		
Insumo	00001527	SINAPI	CONCRETO USINADO BOMBEAVEL, CLASSE DE RESISTENCIA C25, COM BRITA 0 E 1, SLUMP = 100 +/- 20 MM, INCLUI SERVIÇO DE BOMBEAMENTO (NBR 8953)	Material	m³	1,1030000	543,01	598,94		
					MO sem LS =>	311,10	LS =>	0,00	MO com LS =>	311,10
					Valor do BDI =>	658,04			Valor com BDI =>	2.914,71
					Quant. =>	2,5600000	Preço Total =>	7,461,65		

5 ALVENARIA DE VEDAÇÃO EDIFICAÇÃO										16.488,99
5.1	Código	Banco	Descrição	Tipo	Und	Quant.	Valor Unit	Total		
Composição	89168	SINAPI	(COMPOSIÇÃO REPRESENTATIVA) DO SERVIÇO DE ALVENARIA DE VEDAÇÃO DE BLOCOS VAZADOS DE CERÂMICA DE 9X19X19CM (ESPESSURA 9CM), PARA EDIFICAÇÃO HABITACIONAL UNIFAMILIAR (CASA) E EDIFICAÇÃO PÚBLICA PADRÃO. AF_11/2014	PARE - PAREDES/PAINEIS	m²	1,0000000	87,82	87,82		
Composição Auxiliar	87495	SINAPI	ALVENARIA DE VEDAÇÃO DE BLOCOS CERÂMICOS FURADOS NA HORIZONTAL DE 9X19X19CM (ESPESSURA 9CM) DE PAREDES COM ÁREA LÍQUIDA MENOR QUE 6M² SEM VÃOS E ARGAMASSA DE ASSENTAMENTO COM PREPARO EM BETONEIRA. AF_06/2014	PARE - PAREDES/PAINEIS	m²	0,2334000	89,35	20,85		
Composição Auxiliar	87503	SINAPI	ALVENARIA DE VEDAÇÃO DE BLOCOS CERÂMICOS FURADOS NA HORIZONTAL DE 9X19X19CM (ESPESSURA 9CM) DE PAREDES COM ÁREA LÍQUIDA MAIOR OU IGUAL A 6M² SEM VÃOS E ARGAMASSA DE ASSENTAMENTO COM PREPARO EM BETONEIRA. AF_06/2014	PARE - PAREDES/PAINEIS	m²	0,2028000	78,27	15,87		
Composição Auxiliar	87511	SINAPI	ALVENARIA DE VEDAÇÃO DE BLOCOS CERÂMICOS FURADOS NA HORIZONTAL DE 9X19X19CM (ESPESSURA 9CM) DE PAREDES COM ÁREA LÍQUIDA MENOR QUE 6M² COM VÃOS E ARGAMASSA DE ASSENTAMENTO COM PREPARO EM BETONEIRA. AF_06/2014	PARE - PAREDES/PAINEIS	m²	0,2470000	98,79	24,40		
Composição Auxiliar	87519	SINAPI	ALVENARIA DE VEDAÇÃO DE BLOCOS CERÂMICOS FURADOS NA HORIZONTAL DE 9X19X19CM (ESPESSURA 9CM) DE PAREDES COM ÁREA LÍQUIDA MAIOR OU IGUAL A 6M² COM VÃOS E ARGAMASSA DE ASSENTAMENTO COM PREPARO EM BETONEIRA. AF_06/2014	PARE - PAREDES/PAINEIS	m²	0,3168000	84,29	26,70		
					MO sem LS =>	38,32	LS =>	0,00	MO com LS =>	38,32
					Valor do BDI =>	25,60			Valor com BDI =>	113,42
					Quant. =>	145,3800000	Preço Total =>	16.488,99		

6 ESQUADRIAS										17.419,92
6.1	Código	Banco	Descrição	Tipo	Und	Quant.	Valor Unit	Total		
Composição	100690	SINAPI	KIT DE PORTA DE MADEIRA FRISADA, SEMI-OCA (LEVE OU MÉDIA), PADRÃO POPULAR, 80X210CM, ESPESSURA DE 3,5CM, ITENS INCLUSOS: DOBRADIÇAS, MONTAGEM E INSTALAÇÃO DE BATENTE, FECHADURA COM EXECUÇÃO DO FURO - FORNECIMENTO E INSTALAÇÃO. AF_12/2019	ESQV - ESQUADRIAS/FERRAGENS/VIDROS	UN	1,0000000	824,29	824,29		
Composição Auxiliar	100660	SINAPI	ALIZAR DE 5X1,5CM PARA PORTA FIXADO COM PREGOS, PADRÃO POPULAR - FORNECIMENTO E INSTALAÇÃO. AF_12/2019	ESQV - ESQUADRIAS/FERRAGENS/VIDROS	M	10,0000000	7,08	70,80		
Composição Auxiliar	91292	SINAPI	BATENTE PARA PORTA DE MADEIRA, FIXAÇÃO COM ARGAMASSA, PADRÃO POPULAR. FORNECIMENTO E INSTALAÇÃO. AF_12/2019	ESQV - ESQUADRIAS/FERRAGENS/VIDROS	UN	1,0000000	283,59	283,59		
Composição Auxiliar	91297	SINAPI	PORTA DE MADEIRA FRISADA, SEMI-OCA (LEVE OU MÉDIA), 80X210CM, ESPESSURA DE 3,5CM, INCLUSO DOBRADIÇAS - FORNECIMENTO E INSTALAÇÃO. AF_12/2019	ESQV - ESQUADRIAS/FERRAGENS/VIDROS	UN	1,0000000	365,50	365,50		
Composição Auxiliar	91304	SINAPI	FECHADURA DE EMBUTIR COM CILINDRO, EXTERNA, COMPLETA, ACABAMENTO PADRÃO POPULAR, INCLUSO EXECUÇÃO DE FURO - FORNECIMENTO E INSTALAÇÃO. AF_12/2019	ESQV - ESQUADRIAS/FERRAGENS/VIDROS	UN	1,0000000	104,40	104,40		
					MO sem LS =>	176,66	LS =>	0,00	MO com LS =>	176,66
					Valor do BDI =>	240,36			Valor com BDI =>	1.064,65
					Quant. =>	2,0000000	Preço Total =>	2.129,30		

6.2	Código	Banco	Descrição	Tipo	Und	Quant.	Valor Unit	Total		
Composição	100659	SINAPI	ALIZAR DE 5X1,5CM PARA PORTA FIXADO COM PREGOS, PADRÃO MÉDIO - FORNECIMENTO E INSTALAÇÃO. AF_12/2019	ESQV - ESQUADRIAS/FERRAGENS/VIDROS	M	1,0000000	10,41	10,41		
Composição Auxiliar	88261	SINAPI	CARPINTEIRO DE ESQUADRIA COM ENCARGOS COMPLEMENTARES	SEDI - SERVIÇOS DIVERSOS	H	0,0680000	21,42	1,45		
Composição Auxiliar	88316	SINAPI	SERVENTE COM ENCARGOS COMPLEMENTARES	SEDI - SERVIÇOS DIVERSOS	H	0,0340000	17,39	0,59		
Insumo	00020017	SINAPI	ITEM PROCESSO DE DESATIVACAO! GUARNICAO/ ALIZAR/ VISTA MACICA, E= 1" CM, L= 4,5" CM, EM CEDRINHO/ ANGELIM COMERCIAL/ EUCALIPTO/ CURUPUXA/ PEROBA/ CUMARU OU EQUIVALENTE DA REGIAO	Material	M	1,1630000	7,09	8,24		
Insumo	00039026	SINAPI	PREGO DE ACO POLIDO SEM CABECA 15 X 15 (1 1/4 X 13)	Material	KG	0,0060000	22,13	0,13		

Obra
E M ANTONIO RAIMUNDO DE MOURA: ORÇAMENTO BASE: AMPLIAÇÃO DE
EDIFICAÇÃO 2023

Bancos
SINAPI - 07/2023 - Maranhão
SBC - 07/2023 - Maranhão
ORSE - 06/2023 - Sergipe
SEINFRA - 027 - Ceará

B.D.I.
29,16%

Encargos Sociais
Desonerado: embutido nos
preços unitário dos insumos de
mão de obra, de acordo com as
bases.

Planilha Orçamentária Analítica

			MO sem LS =>	1,48	LS =>	0,00	MO com LS =>	1,48	
			Valor do BDI =>	3,03			Valor com BDI =>	13,44	
					Quant. =>	20,000000	Preço Total =>	268,80	
6.3	Código Banco	Descrição	Tipo	Und	Quant.	Valor Unit	Total		
Composição	93182 SINAPI	VERGA PRÉ-MOLDADA PARA JANELAS COM ATÉ 1,5 M DE VÃO. AF_03/2016	FUES - FUNDAÇÕES E ESTRUTURAS	M	1,0000000	48,87	48,87		
Composição Auxiliar	87294 SINAPI	ARGAMASSA TRAÇO 1:2:9 (EM VOLUME DE CIMENTO, CAL E AREIA MÉDIA ÚMIDA) PARA EMBOÇO/MASSA ÚNICA/ASSENTAMENTO DE ALVENARIA DE VEDAÇÃO, PREPARO MECÂNICO COM BETONEIRA 600 L. AF_08/2019	SEDI - SERVIÇOS DIVERSOS	m³	0,0019000	480,61	0,91		
Composição Auxiliar	88309 SINAPI	PEDREIRO COM ENCARGOS COMPLEMENTARES	SEDI - SERVIÇOS DIVERSOS	H	0,0840000	22,51	1,89		
Composição Auxiliar	88316 SINAPI	SERVENTE COM ENCARGOS COMPLEMENTARES	SEDI - SERVIÇOS DIVERSOS	H	0,1020000	17,39	1,77		
Composição Auxiliar	92270 SINAPI	FABRICAÇÃO DE FÔRMA PARA VIGAS, COM MADEIRA SERRADA, E = 25 MM. AF_09/2020	FUES - FUNDAÇÕES E ESTRUTURAS	m²	0,1700000	177,04	30,09		
Composição Auxiliar	92801 SINAPI	CORTE E DOBRA DE AÇO CA-50, DIÂMETRO DE 6,3 MM, UTILIZADO EM LAJE. AF_12/2015	FUES - FUNDAÇÕES E ESTRUTURAS	KG	0,4900000	10,34	5,06		
Composição Auxiliar	94970 SINAPI	CONCRETO FCK = 20MPA, TRAÇO 1:2:7:3 (EM MASSA SECA DE CIMENTO/ AREIA MÉDIA/ BRITA 1) - PREPARO MECÂNICO COM BETONEIRA 600 L. AF_05/2021	FUES - FUNDAÇÕES E ESTRUTURAS	m³	0,0180000	432,69	7,78		
Insumo	00002692 SINAPI	DESMOLDANTE PROTETOR PARA FORMAS DE MADEIRA, DE BASE OLEOSA EMULSIONADA EM AGUA	Material	L	0,0060000	9,33	0,05		
Insumo	00039017 SINAPI	ESPACADOR / DISTANCIADOR CIRCULAR COM ENTRADA LATERAL, EM PLASTICO, PARA VERGALHAO *4,2 A 12,5* MM, COBRIMENTO 20 MM	Material	UN	6,0000000	0,22	1,32		
			MO sem LS =>	6,92	LS =>	0,00	MO com LS =>	6,92	
			Valor do BDI =>	14,25			Valor com BDI =>	63,12	
					Quant. =>	19,2000000	Preço Total =>	1.211,90	
6.4	Código Banco	Descrição	Tipo	Und	Quant.	Valor Unit	Total		
Composição	93198 SINAPI	CONTRAVERGA MOLDADA IN LOCO COM UTILIZAÇÃO DE BLOCOS CANALETA PARA VÃOS DE ATÉ 1,5 M DE COMPRIMENTO. AF_03/2016	FUES - FUNDAÇÕES E ESTRUTURAS	M	1,0000000	37,26	37,26		
Composição Auxiliar	87294 SINAPI	ARGAMASSA TRAÇO 1:2:9 (EM VOLUME DE CIMENTO, CAL E AREIA MÉDIA ÚMIDA) PARA EMBOÇO/MASSA ÚNICA/ASSENTAMENTO DE ALVENARIA DE VEDAÇÃO, PREPARO MECÂNICO COM BETONEIRA 600 L. AF_08/2019	SEDI - SERVIÇOS DIVERSOS	m³	0,0019000	480,61	0,91		
Composição Auxiliar	88309 SINAPI	PEDREIRO COM ENCARGOS COMPLEMENTARES	SEDI - SERVIÇOS DIVERSOS	H	0,2690000	22,51	6,05		
Composição Auxiliar	88316 SINAPI	SERVENTE COM ENCARGOS COMPLEMENTARES	SEDI - SERVIÇOS DIVERSOS	H	0,1340000	17,39	2,33		
Composição Auxiliar	90279 SINAPI	GRAUTE FGK=20 MPA; TRAÇO 1:0,04:1:6:1:9 (CIMENTO/ CAL/ AREIA GROSSA/ BRITA 0) - PREPARO MECÂNICO COM BETONEIRA 400 L. AF_02/2015	FUES - FUNDAÇÕES E ESTRUTURAS	m³	0,0140000	538,99	7,54		
Composição Auxiliar	92801 SINAPI	CORTE E DOBRA DE AÇO CA-50, DIÂMETRO DE 6,3 MM, UTILIZADO EM LAJE. AF_12/2015	FUES - FUNDAÇÕES E ESTRUTURAS	KG	0,4900000	10,34	5,06		
Insumo	00000660 SINAPI	CANALETA DE CONCRETO 19 X 19 X 19 CM (CLASSE C - NBR 6136)	Material	UN	5,3400000	2,88	15,37		
			MO sem LS =>	7,20	LS =>	0,00	MO com LS =>	7,20	
			Valor do BDI =>	10,86			Valor com BDI =>	48,12	
					Quant. =>	19,2000000	Preço Total =>	923,90	
6.5	Código Banco	Descrição	Tipo	Und	Quant.	Valor Unit	Total		
Composição	93188 SINAPI	VERGA MOLDADA IN LOCO EM CONCRETO PARA PORTAS COM ATÉ 1,5 M DE VÃO. AF_03/2016	FUES - FUNDAÇÕES E ESTRUTURAS	M	1,0000000	89,51	89,51		
Composição Auxiliar	88309 SINAPI	PEDREIRO COM ENCARGOS COMPLEMENTARES	SEDI - SERVIÇOS DIVERSOS	H	0,3860000	22,51	8,68		
Composição Auxiliar	88316 SINAPI	SERVENTE COM ENCARGOS COMPLEMENTARES	SEDI - SERVIÇOS DIVERSOS	H	0,1930000	17,39	3,35		
Composição Auxiliar	92270 SINAPI	FABRICAÇÃO DE FÔRMA PARA VIGAS, COM MADEIRA SERRADA, E = 25 MM. AF_09/2020	FUES - FUNDAÇÕES E ESTRUTURAS	m²	0,3000000	177,04	53,11		
Composição Auxiliar	92800 SINAPI	CORTE E DOBRA DE AÇO CA-60, DIÂMETRO DE 5,0 MM, UTILIZADO EM LAJE. AF_12/2015	FUES - FUNDAÇÕES E ESTRUTURAS	KG	0,3080000	10,04	3,09		
Composição Auxiliar	94970 SINAPI	CONCRETO FCK = 20MPA, TRAÇO 1:2:7:3 (EM MASSA SECA DE CIMENTO/ AREIA MÉDIA/ BRITA 1) - PREPARO MECÂNICO COM BETONEIRA 600 L. AF_05/2021	FUES - FUNDAÇÕES E ESTRUTURAS	m³	0,0120000	432,69	5,19		
Insumo	00002692 SINAPI	DESMOLDANTE PROTETOR PARA FORMAS DE MADEIRA, DE BASE OLEOSA EMULSIONADA EM AGUA	Material	L	0,0050000	9,33	0,04		
Insumo	00004491 SINAPI	PONTALETE *7,5 X 7,5* CM EM PINUS, MISTA OU EQUIVALENTE DA REGIAO - BRUTA	Material	M	1,2220000	12,06	14,73		
Insumo	00039017 SINAPI	ESPACADOR / DISTANCIADOR CIRCULAR COM ENTRADA LATERAL, EM PLASTICO, PARA VERGALHAO *4,2 A 12,5* MM, COBRIMENTO 20 MM	Material	UN	6,0000000	0,22	1,32		
			MO sem LS =>	15,29	LS =>	0,00	MO com LS =>	15,29	
			Valor do BDI =>	26,10			Valor com BDI =>	115,61	
					Quant. =>	2,4000000	Preço Total =>	277,46	
6.6	Código Banco	Descrição	Tipo	Und	Quant.	Valor Unit	Total		
Composição	94570 SINAPI	JANELA DE ALUMÍNIO DE CORRER COM 2 FOLHAS PARA VIDROS, COM VIDROS, BATENTE, ACABAMENTO COM ACETATO OU BRILHANTE E FERRAGENS. EXCLUSIVE ALIZAR E CONTRAMARCO. FORNECIMENTO E INSTALAÇÃO. AF_12/2019	ESQV - ESQUADRIAS/FERRAGENS/VIDROS	m²	1,0000000	370,60	370,60		
Composição Auxiliar	88309 SINAPI	PEDREIRO COM ENCARGOS COMPLEMENTARES	SEDI - SERVIÇOS DIVERSOS	H	0,5190000	22,51	11,68		
Composição Auxiliar	88316 SINAPI	SERVENTE COM ENCARGOS COMPLEMENTARES	SEDI - SERVIÇOS DIVERSOS	H	0,2590000	17,39	4,50		
Insumo	00004377 SINAPI	PARAFUSO DE AÇO ZINCADO COM ROSCA SOBERBA, CABECA CHATA E FENDA SIMPLES, DIAMETRO 4,2 MM, COMPRIMENTO * 32 * MM	Material	UN	9,2000000	0,21	1,93		
Insumo	00036896 SINAPI	JANELA DE CORRER EM ALUMÍNIO, 100 X 120 CM (A X L), 2 FLS, SEM BANDEIRA, ACABAMENTO ACET OU BRILHANTE, BATENTE/REQUADRO DE 6 A 14 CM, COM VIDRO, SEM GUARNICAO	Material	UN	0,8333000	400,00	333,32		
Insumo	00039961 SINAPI	SILICONE ACETICO USO GERAL INCOLOR 280 G	Material	UN	0,6233000	30,77	19,17		
			MO sem LS =>	11,86	LS =>	0,00	MO com LS =>	11,86	
			Valor do BDI =>	108,06			Valor com BDI =>	478,66	
					Quant. =>	19,2000000	Preço Total =>	9.190,27	
6.7	Código Banco	Descrição	Tipo	Und	Quant.	Valor Unit	Total		
Composição	101965 SINAPI	PEITORIL LINEAR EM GRANITO OU MÁRMORE, L = 15CM, COMPRIMENTO DE ATÉ 2M, ASSENTADO COM ARGAMASSA 1:6 COM ADITIVO. AF_11/2020	REVE - REVESTIMENTO E TRATAMENTO DE SUPERFÍCIES	M	1,0000000	157,54	157,54		

Obra
E M ANTONIO RAIMUNDO DE MOURA: ORÇAMENTO BASE: AMPLIAÇÃO DE
EDIFICAÇÃO 2023

Bancos
SINAPI - 07/2023 - Maranhão
SBC - 07/2023 - Maranhão
ORSE - 06/2023 - Sergipe
SEINFRA - 027 - Ceará

B.D.I.
29,16%

Encargos Sociais
Desonerado: embutido nos
preços unitário dos insumos de
mão de obra, de acordo com as
bases.

Planilha Orçamentária Analítica

Composição Auxiliar	87283	SINAPI	ARGAMASSA TRAÇO 1:6 (EM VOLUME DE CIMENTO E AREIA MÉDIA ÚMIDA) COM ADIÇÃO DE PLASTIFICANTE PARA EMBOÇO/MASSA ÚNICA/ASSENTAMENTO DE ALVENARIA DE VEDAÇÃO, PREPARO MECÂNICO COM BETONEIRA 400 L. AF_08/2019	SEDI - SERVIÇOS DIVERSOS	m³	0,0060000	403,30	2,41		
Composição Auxiliar	88274	SINAPI	MARMORISTA/GRANITEIRO COM ENCARGOS COMPLEMENTARES	SEDI - SERVIÇOS DIVERSOS	H	0,4190000	22,40	9,38		
Composição Auxiliar	88316	SINAPI	SERVENTE COM ENCARGOS COMPLEMENTARES	SEDI - SERVIÇOS DIVERSOS	H	0,2090000	17,39	3,63		
Composição Auxiliar	91692	SINAPI	SERRA CIRCULAR DE BANCADA COM MOTOR ELÉTRICO POTÊNCIA DE 5HP, COM COIFA PARA DISCO 10" - CHP DIURNO. AF_08/2015	CHOR - CUSTOS HORÁRIOS DE MÁQUINAS E EQUIPAMENTOS	CHP	0,0210000	18,00	0,37		
Composição Auxiliar	91693	SINAPI	SERRA CIRCULAR DE BANCADA COM MOTOR ELÉTRICO POTÊNCIA DE 5HP, COM COIFA PARA DISCO 10" - CHI DIURNO. AF_08/2015	CHOR - CUSTOS HORÁRIOS DE MÁQUINAS E EQUIPAMENTOS	CHI	0,3980000	16,80	6,68		
Insumo	00034747	SINAPI	PEITORIL EM MARMORE, POLIDO, BRANCO COMUM, L= *15* CM, E= *2,0* CM, COM PINGADEIRA	Material	M	1,0400000	129,88	135,07		
				MO sem LS =>		14,95	LS =>	0,00	MO com LS =>	14,95
				Valor do BDI =>		45,93			Valor com BDI =>	203,47
						Quant. =>	16,8000000	Preço Total =>	3.418,29	

7										36.820,08
COBERTURA										
	Código	Banco	Descrição	Tipo	Und	Quant.	Valor Unit	Total		
Composição	72110	SINAPI	ESTRUTURA METÁLICA EM TESOURAS OU TRELICAS, VAO LIVRE DE 12M, FORNECIMENTO E MONTAGEM, NAO SENDO CONSIDERADOS OS FECHAMENTOS METÁLICOS, AS COLUNAS, OS SERVICOS GERAIS EM ALVENARIA E CONCRETO, AS TELHAS DE COBERTURA E A PINTURA DE ACABAMENTO	COBE - COBERTURA	m²	1,0000000	142,50	142,50		
Composição Auxiliar	88278	SINAPI	MONTADOR DE ESTRUTURA METÁLICA COM ENCARGOS COMPLEMENTARES	SEDI - SERVIÇOS DIVERSOS	H	0,7000000	16,76	11,73		
Composição Auxiliar	88316	SINAPI	SERVENTE COM ENCARGOS COMPLEMENTARES	SEDI - SERVIÇOS DIVERSOS	H	0,7000000	17,39	12,17		
Insumo	00010966	SINAPI	PERFIL "U" DE AÇO LAMINADO, "U" 152 X 15,6	Material	KG	10,0000000	11,86	118,60		
				MO sem LS =>		17,00	LS =>	0,00	MO com LS =>	17,00
				Valor do BDI =>		41,55			Valor com BDI =>	184,05
						Quant. =>	97,4600000	Preço Total =>	17.937,51	

7.2										
	Código	Banco	Descrição	Tipo	Und	Quant.	Valor Unit	Total		
Composição	94445	SINAPI	TELHAMENTO COM TELHA CERÂMICA CAPA-CANAL, TIPO PLAN, COM ATÉ 2 ÁGUAS, INCLUSO TRANSPORTE VERTICAL. AF_07/2019	COBE - COBERTURA	m²	1,0000000	39,74	39,74		
Composição Auxiliar	88316	SINAPI	SERVENTE COM ENCARGOS COMPLEMENTARES	SEDI - SERVIÇOS DIVERSOS	H	0,3990000	17,39	6,93		
Composição Auxiliar	88323	SINAPI	TELHADISTA COM ENCARGOS COMPLEMENTARES	SEDI - SERVIÇOS DIVERSOS	H	0,1330000	21,96	2,92		
Composição Auxiliar	93281	SINAPI	GUINCHO ELÉTRICO DE COLUNA, CAPACIDADE 400 KG, COM MOTO FREIO, MOTOR TRIFÁSICO DE 1,25 CV - CHP DIURNO. AF_03/2016	CHOR - CUSTOS HORÁRIOS DE MÁQUINAS E EQUIPAMENTOS	CHP	0,0372000	16,76	0,62		
Composição Auxiliar	93282	SINAPI	GUINCHO ELÉTRICO DE COLUNA, CAPACIDADE 400 KG, COM MOTO FREIO, MOTOR TRIFÁSICO DE 1,25 CV - CHI DIURNO. AF_03/2016	CHOR - CUSTOS HORÁRIOS DE MÁQUINAS E EQUIPAMENTOS	CHI	0,0516000	15,82	0,81		
Insumo	00007173	SINAPI	TELHA DE BARRO / CERAMICA, NAO ESMALTADA, TIPO COLONIAL, CANAL, PLAN, PAULISTA, COMPRIMENTO DE *44 A 50* CM, RENDIMENTO DE COBERTURA DE *26* TELHAS/M2	Material	MIL	0,0275000	1.035,00	28,46		
				MO sem LS =>		7,94	LS =>	0,00	MO com LS =>	7,94
				Valor do BDI =>		11,58			Valor com BDI =>	51,32
						Quant. =>	97,4600000	Preço Total =>	5.001,64	

7.3										
	Código	Banco	Descrição	Tipo	Und	Quant.	Valor Unit	Total		
Composição	94221	SINAPI	CUMEEIRA PARA TELHA CERÂMICA EMBOÇADA COM ARGAMASSA TRAÇO 1:2:9 (CIMENTO, CAL E AREIA) PARA TELHADOS COM ATÉ 2 ÁGUAS, INCLUSO TRANSPORTE VERTICAL. AF_07/2019	COBE - COBERTURA	M	1,0000000	21,11	21,11		
Composição Auxiliar	87337	SINAPI	ARGAMASSA TRAÇO 1:2:9 (EM VOLUME DE CIMENTO, CAL E AREIA MÉDIA ÚMIDA) PARA EMBOÇO/MASSA ÚNICA/ASSENTAMENTO DE ALVENARIA DE VEDAÇÃO, PREPARO MECÂNICO COM MISTURADOR DE EIXO HORIZONTAL DE 300 KG. AF_08/2019	SEDI - SERVIÇOS DIVERSOS	m³	0,0117000	479,85	5,61		
Composição Auxiliar	88316	SINAPI	SERVENTE COM ENCARGOS COMPLEMENTARES	SEDI - SERVIÇOS DIVERSOS	H	0,2090000	17,39	3,63		
Composição Auxiliar	88323	SINAPI	TELHADISTA COM ENCARGOS COMPLEMENTARES	SEDI - SERVIÇOS DIVERSOS	H	0,1640000	21,96	3,60		
Composição Auxiliar	93281	SINAPI	GUINCHO ELÉTRICO DE COLUNA, CAPACIDADE 400 KG, COM MOTO FREIO, MOTOR TRIFÁSICO DE 1,25 CV - CHP DIURNO. AF_03/2016	CHOR - CUSTOS HORÁRIOS DE MÁQUINAS E EQUIPAMENTOS	CHP	0,0063000	16,76	0,10		
Composição Auxiliar	93282	SINAPI	GUINCHO ELÉTRICO DE COLUNA, CAPACIDADE 400 KG, COM MOTO FREIO, MOTOR TRIFÁSICO DE 1,25 CV - CHI DIURNO. AF_03/2016	CHOR - CUSTOS HORÁRIOS DE MÁQUINAS E EQUIPAMENTOS	CHI	0,0087000	15,82	0,13		
Insumo	00007181	SINAPI	CUMEEIRA PARA TELHA CERAMICA, COMPRIMENTO DE *41* CM, RENDIMENTO DE *3* TELHAS/M	Material	UN	3,0000000	2,68	8,04		
				MO sem LS =>		6,03	LS =>	0,00	MO com LS =>	6,03
				Valor do BDI =>		6,15			Valor com BDI =>	27,26
						Quant. =>	15,4700000	Preço Total =>	421,71	

7.4										
	Código	Banco	Descrição	Tipo	Und	Quant.	Valor Unit	Total		
Composição	96486	SINAPI	FORRO DE PVC, LISO, PARA AMBIENTES COMERCIAIS, INCLUSIVE ESTRUTURA DE FIXAÇÃO. AF_05/2017 P	REVE - REVESTIMENTO E TRATAMENTO DE SUPERFÍCIES	m²	1,0000000	87,60	87,60		
Composição Auxiliar	88278	SINAPI	MONTADOR DE ESTRUTURA METÁLICA COM ENCARGOS COMPLEMENTARES	SEDI - SERVIÇOS DIVERSOS	H	0,4994000	16,76	8,36		
Insumo	00036225	SINAPI	FORRO DE PVC LISO, BRANCO, REGUA DE 20 CM, ESPESSURA DE 8 MM A 10 MM, COMPRIMENTO 6 M (SEM COLOCACAO)	Material	m²	1,0956000	38,11	41,75		
Insumo	00039427	SINAPI	PERFIL CANALETA, FORMATO C, EM AÇO ZINCADO, PARA ESTRUTURA FORRO DRYWALL, E = 0,5 MM, *46 X 18* (L X H), COMPRIMENTO 3 M	Material	M	3,8499000	7,78	29,95		
Insumo	00039430	SINAPI	PENDURAL OU PRESILHA REGULADORA, EM AÇO GALVANIZADO, COM CORPO, MOLA E REBITE, PARA PERFIL TIPO CANALETA DE ESTRUTURA EM FORROS DRYWALL	Equipamento	UN	1,3265000	2,93	3,88		
Insumo	00039443	SINAPI	PARAFUSO DRY WALL, EM AÇO ZINCADO, CABECA LENTILHA E PONTA BROCA (LB), LARGURA 4,2 MM, COMPRIMENTO 13 MM	Material	UN	2,1912000	0,28	0,61		
Insumo	00040547	SINAPI	PARAFUSO ZINCADO, AUTOBROCANTE, FLANGEADO, 4,2 MM X 19 MM	Material	CENTO	0,0132000	31,43	0,41		
Insumo	00040552	SINAPI	PARAFUSO, AUTO ATARRACHANTE, CABECA CHATA, FENDA SIMPLES, 1/4 (6,35 MM) X 25 MM	Material	CENTO	0,0333000	53,89	1,79		

Obra
E M ANTONIO RAIMUNDO DE MOURA: ORÇAMENTO BASE: AMPLIAÇÃO DE
EDIFICAÇÃO 2023

Bancos
SINAPI - 07/2023 - Maranhão
SBC - 07/2023 - Maranhão
ORSE - 06/2023 - Sergipe
SEINFRA - 027 - Ceará

B.D.I.
29,16%

Encargos Sociais
Desonerado: embutido nos
preços unitário dos insumos de
mão de obra, de acordo com as
bases.

Planilha Orçamentária Analítica

Insumo	00043131	SINAPI	ARAME GALVANIZADO 6 BWG, D = 5,16 MM (0,157 KG/M), OU 8 BWG, D = 4,19 MM (0,101 KG/M), OU 10 BWG, D = 3,40 MM (0,0713 KG/M)	Material	KG	0,0426000	20,01	0,85	
				MO sem LS =>	6,16	LS =>	0,00	MO com LS =>	6,16
				Valor do BDI =>	25,54			Valor com BDI =>	113,14
				Quant. =>		97,4600000	Preço Total =>	11.026,62	
7.5	Código Banco	Descrição	Tipo	Und	Quant.	Valor Unit	Total		
Composição	94226 SINAPI	SUBCOBERTURA COM MANTA PLÁSTICA REVESTIDA POR PELÍCULA DE ALUMÍNO, INCLUSO TRANSPORTE VERTICAL. AF_07/2019	COBE - COBERTURA	m²	1,0000000	19,33	19,33		
Composição Auxiliar	88316 SINAPI	SERVENTE COM ENCARGOS COMPLEMENTARES	SEDI - SERVIÇOS DIVERSOS	H	0,1840000	17,39	3,19		
Composição Auxiliar	88323 SINAPI	TELHADISTA COM ENCARGOS COMPLEMENTARES	SEDI - SERVIÇOS DIVERSOS	H	0,1830000	21,96	4,01		
Composição Auxiliar	93281 SINAPI	GUINCHO ELÉTRICO DE COLUNA, CAPACIDADE 400 KG, COM MOTO FREIO, MOTOR TRIFÁSICO DE 1,25 CV - CHP DIURNO. AF_03/2016	CHOR - CUSTOS HORÁRIOS DE MÁQUINAS E EQUIPAMENTOS	CHP	0,0001000	16,76	0,00		
Composição Auxiliar	93282 SINAPI	GUINCHO ELÉTRICO DE COLUNA, CAPACIDADE 400 KG, COM MOTO FREIO, MOTOR TRIFÁSICO DE 1,25 CV - CHI DIURNO. AF_03/2016	CHOR - CUSTOS HORÁRIOS DE MÁQUINAS E EQUIPAMENTOS	CHI	0,0002000	15,82	0,00		
Insumo	00042528	SINAPI	MANTA ALUMINIZADA NAS DUAS FACES, PARA SUBCOBERTURA, E = "2" MM	Material	m²	1,1800000	9,27	10,93	
Insumo	00042529	SINAPI	FITA ADESIVA ALUMINIZADA, PARA INSTALCAÇÃO DE MANTAS DE SUBCOBERTURA, L = "5" CM	Material	M	0,8800000	1,37	1,20	
				MO sem LS =>	5,22	LS =>	0,00	MO com LS =>	5,22
				Valor do BDI =>	5,63			Valor com BDI =>	24,96
				Quant. =>		97,4600000	Preço Total =>	2.432,60	
8		IMPERMEABILIZAÇÃO						455,00	
8.1	Código Banco	Descrição	Tipo	Und	Quant.	Valor Unit	Total		
Composição	74106/001 SINAPI	IMPERMEABILIZAÇÃO DE ESTRUTURAS ENTERRADAS, COM TINTA ASFÁLTICA, DUAS DEMÃO.	IMPE - IMPERMEABILIZAÇÕES E PROTEÇÕES DIVERSAS	m²	1,0000000	12,64	12,64		
Composição Auxiliar	88316 SINAPI	SERVENTE COM ENCARGOS COMPLEMENTARES	SEDI - SERVIÇOS DIVERSOS	H	0,4000000	17,39	6,95		
Insumo	00007319	SINAPI	TINTA ASFÁLTICA IMPERMEABILIZANTE DISPERSA EM ÁGUA, PARA MATERIAIS CIMENTÍCIOS	Material	L	0,4000000	14,24	5,69	
				MO sem LS =>	4,78	LS =>	0,00	MO com LS =>	4,78
				Valor do BDI =>	3,68			Valor com BDI =>	16,32
				Quant. =>		27,8800000	Preço Total =>	455,00	
9		REVESTIMENTOS DE PAREDES						9.275,23	
9.1	Código Banco	Descrição	Tipo	Und	Quant.	Valor Unit	Total		
Composição	87879 SINAPI	CHAPISCO APLICADO EM ALVENARIAS E ESTRUTURAS DE CONCRETO INTERNAS, COM COLHER DE PEDREIRO. ARGAMASSA TRAÇO 1:3 COM PREPARO EM BETONEIRA 400L. AF_06/2014	REVE - REVESTIMENTO E TRATAMENTO DE SUPERFÍCIES	m²	1,0000000	3,81	3,81		
Composição Auxiliar	87313 SINAPI	ARGAMASSA TRAÇO 1:3 (EM VOLUME DE CIMENTO E AREIA GROSSA ÚMIDA) PARA CHAPISCO CONVENCIONAL, PREPARO MECÂNICO COM BETONEIRA 400 L. AF_08/2019	SEDI - SERVIÇOS DIVERSOS	m³	0,0037000	499,38	1,84		
Composição Auxiliar	88309 SINAPI	PEDREIRO COM ENCARGOS COMPLEMENTARES	SEDI - SERVIÇOS DIVERSOS	H	0,0681000	22,51	1,53		
Composição Auxiliar	88316 SINAPI	SERVENTE COM ENCARGOS COMPLEMENTARES	SEDI - SERVIÇOS DIVERSOS	H	0,0255000	17,39	0,44		
				MO sem LS =>	1,64	LS =>	0,00	MO com LS =>	1,64
				Valor do BDI =>	1,11			Valor com BDI =>	4,92
				Quant. =>		290,7600000	Preço Total =>	1.430,53	
9.2	Código Banco	Descrição	Tipo	Und	Quant.	Valor Unit	Total		
Composição	87547 SINAPI	MASSA ÚNICA, PARA RECEBIMENTO DE PINTURA, EM ARGAMASSA TRAÇO 1:2:8. PREPARO MECÂNICO COM BETONEIRA 400L, APLICADA MANUALMENTE EM FACES INTERNAS DE PAREDES, ESPESSURA DE 10MM, COM EXECUÇÃO DE TALISCAS. AF_06/2014	REVE - REVESTIMENTO E TRATAMENTO DE SUPERFÍCIES	m²	1,0000000	20,89	20,89		
Composição Auxiliar	87292 SINAPI	ARGAMASSA TRAÇO 1:2:8 (EM VOLUME DE CIMENTO, CAL E AREIA MÉDIA ÚMIDA) PARA EMBOÇO/MASSA ÚNICA/ASSENTAMENTO DE ALVENARIA DE VEDAÇÃO, PREPARO MECÂNICO COM BETONEIRA 400 L. AF_08/2019	SEDI - SERVIÇOS DIVERSOS	m³	0,0213000	507,12	10,80		
Composição Auxiliar	88309 SINAPI	PEDREIRO COM ENCARGOS COMPLEMENTARES	SEDI - SERVIÇOS DIVERSOS	H	0,3500000	22,51	7,87		
Composição Auxiliar	88316 SINAPI	SERVENTE COM ENCARGOS COMPLEMENTARES	SEDI - SERVIÇOS DIVERSOS	H	0,1280000	17,39	2,22		
				MO sem LS =>	8,58	LS =>	0,00	MO com LS =>	8,58
				Valor do BDI =>	6,09			Valor com BDI =>	26,98
				Quant. =>		290,7600000	Preço Total =>	7.844,70	
10		PAVIMENTAÇÃO						14.461,85	
10.1	Código Banco	Descrição	Tipo	Und	Quant.	Valor Unit	Total		
Composição	87620 SINAPI	CONTRAPISO EM ARGAMASSA TRAÇO 1:4 (CIMENTO E AREIA), PREPARO MECÂNICO COM BETONEIRA 400 L, APLICADO EM ÁREAS SECAS SOBRE LAJE, ADERIDO, ESPESSURA 2CM. AF_06/2014	PISO - PISOS	m²	1,0000000	28,38	28,38		
Composição Auxiliar	87301 SINAPI	ARGAMASSA TRAÇO 1:4 (EM VOLUME DE CIMENTO E AREIA MÉDIA ÚMIDA) PARA CONTRAPISO, PREPARO MECÂNICO COM BETONEIRA 400 L. AF_08/2019	SEDI - SERVIÇOS DIVERSOS	m³	0,0310000	564,30	17,49		
Composição Auxiliar	88309 SINAPI	PEDREIRO COM ENCARGOS COMPLEMENTARES	SEDI - SERVIÇOS DIVERSOS	H	0,2140000	22,51	4,81		
Composição Auxiliar	88316 SINAPI	SERVENTE COM ENCARGOS COMPLEMENTARES	SEDI - SERVIÇOS DIVERSOS	H	0,1070000	17,39	1,86		
Insumo	00001379	SINAPI	CIMENTO PORTLAND COMPOSTO CP II-32	Material	KG	0,5000000	0,84	0,42	
Insumo	00007334	SINAPI	ADITIVO ADESIVO LÍQUIDO PARA ARGAMASSAS DE REVESTIMENTOS CIMENTÍCIOS	Material	L	0,2100000	18,10	3,80	
				MO sem LS =>	6,67	LS =>	0,00	MO com LS =>	6,67
				Valor do BDI =>	8,27			Valor com BDI =>	36,65
				Quant. =>		97,4600000	Preço Total =>	3.571,90	
10.2	Código Banco	Descrição	Tipo	Und	Quant.	Valor Unit	Total		
Composição	89171 SINAPI	(COMPOSIÇÃO REPRESENTATIVA) DO SERVIÇO DE REVESTIMENTO CERÂMICO PARA PISO COM PLACAS TIPO ESMALTADA EXTRA DE DIMENSÕES 35X35 CM, PARA EDIFICAÇÃO HABITACIONAL UNIFAMILIAR (CASA) E EDIFICAÇÃO PÚBLICA PADRÃO. AF_11/2014	PISO - PISOS	m²	1,0000000	62,73	62,73		

Obra
E M ANTONIO RAIMUNDO DE MOURA: ORÇAMENTO BASE: AMPLIAÇÃO DE
EDIFICAÇÃO 2023

Bancos
SINAPI - 07/2023 - Maranhão
SBC - 07/2023 - Maranhão
ORSE - 06/2023 - Sergipe
SEINFRA - 027 - Ceará

B.D.I.
29,16%

Encargos Sociais
Desonerado: embutido nos
preços unitário dos insumos de
mão de obra, de acordo com as
bases.

Planilha Orçamentária Analítica

Composição Auxiliar	87246	SINAPI	REVESTIMENTO CERÂMICO PARA PISO COM PLACAS TIPO ESMALTADA EXTRA DE DIMENSÕES 35X35 CM APLICADA EM AMBIENTES DE ÁREA MENOR QUE 5 M2. AF_06/2014	PISO - PISOS	m²	0,0548000	71,89	3,93			
Composição Auxiliar	87247	SINAPI	REVESTIMENTO CERÂMICO PARA PISO COM PLACAS TIPO ESMALTADA EXTRA DE DIMENSÕES 35X35 CM APLICADA EM AMBIENTES DE ÁREA ENTRE 5 M2 E 10 M2. AF_06/2014	PISO - PISOS	m²	0,3365000	66,04	22,22			
Composição Auxiliar	87248	SINAPI	REVESTIMENTO CERÂMICO PARA PISO COM PLACAS TIPO ESMALTADA EXTRA DE DIMENSÕES 35X35 CM APLICADA EM AMBIENTES DE ÁREA MAIOR QUE 10 M2. AF_06/2014	PISO - PISOS	m²	0,6087000	60,11	36,58			
						MO sem LS =>	7,46	LS =>	0,00	MO com LS =>	7,46
						Valor do BDI =>	18,29			Valor com BDI =>	81,02
						Quant. =>			97,4600000	Preço Total =>	7.896,20

10.3	Código	Banco	Descrição	Tipo	Und	Quant.	Valor Unit	Total			
Composição	94991	SINAPI	EXECUÇÃO DE PASSEIO (CALÇADA) OU PISO DE CONCRETO COM CONCRETO MOLDADO IN LOCO, USINADO, ACABAMENTO CONVENCIONAL, NÃO ARMADO. AF_08/2022	PISO - PISOS	m²	1,0000000	706,67	706,67			
Composição Auxiliar	88262	SINAPI	CARPINTEIRO DE FORMAS COM ENCARGOS COMPLEMENTARES	SEDI - SERVIÇOS DIVERSOS	H	1,6268000	22,17	36,06			
Composição Auxiliar	88309	SINAPI	PEDREIRO COM ENCARGOS COMPLEMENTARES	SEDI - SERVIÇOS DIVERSOS	H	0,1560000	22,51	3,51			
Composição Auxiliar	88316	SINAPI	SERVENTE COM ENCARGOS COMPLEMENTARES	SEDI - SERVIÇOS DIVERSOS	H	1,7828000	17,39	31,00			
Insumo	00002692	SINAPI	DESMOLDANTE PROTETOR PARA FORMAS DE MADEIRA, DE BASE OLEOSA EMULSIONADA EM AGUA	Material	L	0,0213000	9,33	0,19			
Insumo	00004509	SINAPI	SARRAFO *2,5 X 10* CM EM PINUS, MISTA OU EQUIVALENTE DA REGIAO - BRUTA	Material	M	3,1250000	6,12	19,12			
Insumo	00004517	SINAPI	SARRAFO *2,5 X 7,5* CM EM PINUS, MISTA OU EQUIVALENTE DA REGIAO - BRUTA	Material	M	2,5000000	4,22	10,55			
Insumo	00005068	SINAPI	PREGO DE ACO POLIDO COM CABECA 17 X 21 (2 X 11)	Material	KG	0,2994000	19,68	5,89			
Insumo	00034492	SINAPI	CONCRETO USINADO BOMBEAVEL, CLASSE DE RESISTENCIA C20, COM BRITA 0 E 1, SLUMP = 100 +/- 20 MM, EXCLUI SERVICO DE BOMBEAMENTO (NBR 8953)	Material	m³	1,2315000	487,50	600,35			
						MO sem LS =>	51,19	LS =>	0,00	MO com LS =>	51,19
						Valor do BDI =>	206,06			Valor com BDI =>	912,73
						Quant. =>			3,2800000	Preço Total =>	2.993,75

11	Código	Banco	Descrição	Tipo	Und	Quant.	Valor Unit	Total			
PINTURA											
Composição	88489	SINAPI	APLICAÇÃO MANUAL DE PINTURA COM TINTA LÁTEX ACRILICA EM PAREDES, DUAS DEMÃOS. AF_06/2014	PINT - PINTURAS	m²	1,0000000	11,42	11,42			
Composição Auxiliar	88310	SINAPI	PINTOR COM ENCARGOS COMPLEMENTARES	SEDI - SERVIÇOS DIVERSOS	H	0,1631000	24,61	4,01			
Composição Auxiliar	88316	SINAPI	SERVENTE COM ENCARGOS COMPLEMENTARES	SEDI - SERVIÇOS DIVERSOS	H	0,0544000	17,39	0,94			
Insumo	00007356	SINAPI	TINTA ACRILICA PREMIUM, COR BRANCO FOSCO	Material	L	0,2285000	28,33	6,47			
						MO sem LS =>	3,53	LS =>	0,00	MO com LS =>	3,53
						Valor do BDI =>	3,33			Valor com BDI =>	14,75
						Quant. =>			290,7600000	Preço Total =>	4.288,71

11.1	Código	Banco	Descrição	Tipo	Und	Quant.	Valor Unit	Total			
Composição	88497	SINAPI	APLICAÇÃO E LIXAMENTO DE MASSA LÁTEX EM PAREDES, DUAS DEMÃOS. AF_06/2014	PINT - PINTURAS	m²	1,0000000	14,57	14,57			
Composição Auxiliar	88310	SINAPI	PINTOR COM ENCARGOS COMPLEMENTARES	SEDI - SERVIÇOS DIVERSOS	H	0,3610000	24,61	8,88			
Composição Auxiliar	88316	SINAPI	SERVENTE COM ENCARGOS COMPLEMENTARES	SEDI - SERVIÇOS DIVERSOS	H	0,1203000	17,39	2,09			
Insumo	00003767	SINAPI	LIXA EM FOLHA PARA PAREDE OU MADEIRA, NUMERO 120 (COR VERMELHA)	Material	UN	0,0802000	0,89	0,07			
Insumo	00043626	SINAPI	MASSA CORRIDA PARA SUPERFICIES DE AMBIENTES INTERNOS	Material	KG	1,3389000	2,64	3,53			
						MO sem LS =>	7,80	LS =>	0,00	MO com LS =>	7,80
						Valor do BDI =>	4,24			Valor com BDI =>	18,81
						Quant. =>			290,7600000	Preço Total =>	5.469,19

11.2	Código	Banco	Descrição	Tipo	Und	Quant.	Valor Unit	Total			
Composição	73739/001	SINAPI	PINTURA ESMALTE ACETINADO EM MADEIRA, DUAS DEMAOS	PINT - PINTURAS	m²	1,0000000	21,06	21,06			
Composição Auxiliar	88316	SINAPI	SERVENTE COM ENCARGOS COMPLEMENTARES	SEDI - SERVIÇOS DIVERSOS	H	0,2000000	17,39	3,47			
Composição Auxiliar	88310	SINAPI	PINTOR COM ENCARGOS COMPLEMENTARES	SEDI - SERVIÇOS DIVERSOS	H	0,4000000	24,61	9,84			
Insumo	00003767	SINAPI	LIXA EM FOLHA PARA PAREDE OU MADEIRA, NUMERO 120 (COR VERMELHA)	Material	UN	0,4000000	0,89	0,35			
Insumo	00005318	SINAPI	SOLVENTE DILUENTE A BASE DE AGUARRAS	Material	L	0,0400000	23,56	0,94			
Insumo	00007311	SINAPI	TINTA ESMALTE SINTETICO PREMIUM ACETINADO	Material	L	0,1600000	40,43	6,46			
						MO sem LS =>	9,45	LS =>	0,00	MO com LS =>	9,45
						Valor do BDI =>	6,14			Valor com BDI =>	27,20
						Quant. =>			8,4000000	Preço Total =>	228,48

11.3	Código	Banco	Descrição	Tipo	Und	Quant.	Valor Unit	Total			
Composição	88485	SINAPI	APLICAÇÃO DE FUNDO SELADOR ACRILICO EM PAREDES, UMA DEMÃO. AF_06/2014	PINT - PINTURAS	m²	1,0000000	3,60	3,60			
Composição Auxiliar	88310	SINAPI	PINTOR COM ENCARGOS COMPLEMENTARES	SEDI - SERVIÇOS DIVERSOS	H	0,0666000	24,61	1,63			
Composição Auxiliar	88316	SINAPI	SERVENTE COM ENCARGOS COMPLEMENTARES	SEDI - SERVIÇOS DIVERSOS	H	0,0222000	17,39	0,38			
Insumo	00006085	SINAPI	SELADOR ACRILICO PAREDES INTERNAS/EXTERNAS	Material	L	0,1666000	9,58	1,59			
						MO sem LS =>	1,43	LS =>	0,00	MO com LS =>	1,43
						Valor do BDI =>	1,04			Valor com BDI =>	4,64
						Quant. =>			290,7600000	Preço Total =>	1.349,12

11.4	Código	Banco	Descrição	Tipo	Und	Quant.	Valor Unit	Total
Composição	74133/002	SINAPI	EMASSAMENTO COM MASSA A OLEO, DUAS DEMAOS	PINT - PINTURAS	m²	1,0000000	24,59	24,59
Composição Auxiliar	88316	SINAPI	SERVENTE COM ENCARGOS COMPLEMENTARES	SEDI - SERVIÇOS DIVERSOS	H	0,2500000	17,39	4,34
Composição Auxiliar	88310	SINAPI	PINTOR COM ENCARGOS COMPLEMENTARES	SEDI - SERVIÇOS DIVERSOS	H	0,3500000	24,61	8,61
Insumo	00004053	SINAPI	1EM PROCESSO DE DESATIVACAO/MASSA A OLEO PARA MADEIRA	Material	GL	0,1600000	70,00	11,20

Obra
E M ANTONIO RAIMUNDO DE MOURA: ORÇAMENTO BASE: AMPLIAÇÃO DE
EDIFICAÇÃO 2023

Bancos
SINAPI - 07/2023 - Maranhão
SBC - 07/2023 - Maranhão
ORSE - 06/2023 - Sergipe
SEINFRA - 027 - Ceará

B.D.I.
29,16%

Encargos Sociais
Desonerado: embutido nos
preços unitário dos insumos de
mão de obra, de acordo com as
bases.

Planilha Orçamentária Analítica

Insumo	00003767	SINAPI	LIXA EM FOLHA PARA PAREDE OU MADEIRA, NUMERO 120 (COR VERMELHA)	Material	UN	0,5000000	0,89	0,44	
				MO sem LS =>	9,17	LS =>	0,00	MO com LS =>	9,17
				Valor do BDI =>	7,17			Valor com BDI =>	31,76
				Quant. =>			8,4000000	Preço Total =>	266,78
12			INSTALAÇÃO ELÉTRICA						10.157,11
12.1			LUMINÁRIAS						679,52
12.1.1	Código	Banco	Descrição	Tipo	Und	Quant.	Valor Unit	Total	
Composição	97589	SINAPI	LUMINÁRIA TIPO PLAFON EM PLÁSTICO, DE SOBREPOR, COM 1 LÂMPADA FLUORESCENTE DE 15 W, SEM REATOR - FORNECIMENTO E INSTALAÇÃO. AF_02/2020	INEL - INSTALAÇÃO ELÉTRICA/ELETRIFICAÇÃO E ILUMINAÇÃO EXTERNA	UN	1,0000000	36,88	36,88	
Composição Auxiliar	88247	SINAPI	AUXILIAR DE ELETRICISTA COM ENCARGOS COMPLEMENTARES	SEDI - SERVIÇOS DIVERSOS	H	0,2231000	19,70	4,39	
Composição Auxiliar	88264	SINAPI	ELETRICISTA COM ENCARGOS COMPLEMENTARES	SEDI - SERVIÇOS DIVERSOS	H	0,5355000	24,55	13,14	
Insumo	00038191	SINAPI	LAMPADA FLUORESCENTE COMPACTA 2U BRANCA 15 W, BASE E27 (127/220 V)	Material	UN	1,0000000	12,44	12,44	
Insumo	00038773	SINAPI	LUMINARIA DE TETO PLAFON/PLAFONIER EM PLASTICO COM BASE E27, POTENCIA MAXIMA 60 W (NAO INCLUI LAMPADA)	Material	UN	1,0000000	6,91	6,91	
				MO sem LS =>	13,29	LS =>	0,00	MO com LS =>	13,29
				Valor do BDI =>	10,75			Valor com BDI =>	47,63
				Quant. =>			8,0000000	Preço Total =>	381,04
12.1.2	Código	Banco	Descrição	Tipo	Und	Quant.	Valor Unit	Total	
Composição	97608	SINAPI	LUMINÁRIA ARANDELA TIPO TARTARUGA, COM GRADE, DE SOBREPOR, COM 1 LÂMPADA FLUORESCENTE DE 15 W, SEM REATOR - FORNECIMENTO E INSTALAÇÃO. AF_02/2020	INEL - INSTALAÇÃO ELÉTRICA/ELETRIFICAÇÃO E ILUMINAÇÃO EXTERNA	UN	1,0000000	115,55	115,55	
Composição Auxiliar	88247	SINAPI	AUXILIAR DE ELETRICISTA COM ENCARGOS COMPLEMENTARES	SEDI - SERVIÇOS DIVERSOS	H	0,2299000	19,70	4,52	
Composição Auxiliar	88264	SINAPI	ELETRICISTA COM ENCARGOS COMPLEMENTARES	SEDI - SERVIÇOS DIVERSOS	H	0,5518000	24,55	13,54	
Insumo	00038191	SINAPI	LAMPADA FLUORESCENTE COMPACTA 2U BRANCA 15 W, BASE E27 (127/220 V)	Material	UN	1,0000000	12,44	12,44	
Insumo	00038775	SINAPI	LUMINARIA TIPO TARTARUGA PARA AREA EXTERNA EM ALUMINIO, COM GRADE. PARA 1 LAMPADA, BASE E27, POTENCIA MAXIMA 40/60 W (NAO INCLUI LAMPADA)	Material	UN	1,0000000	85,05	85,05	
				MO sem LS =>	13,70	LS =>	0,00	MO com LS =>	13,70
				Valor do BDI =>	33,69			Valor com BDI =>	149,24
				Quant. =>			2,0000000	Preço Total =>	298,48
12.2			PONTOS DE LUZ/ TOMADA E INTERRUPTOR						9.477,59
12.2.1	Código	Banco	Descrição	Tipo	Und	Quant.	Valor Unit	Total	
Composição	3395	ORSE	Ponto de luz em teto ou parede, com eletroduto de pvc flexível sanfonado embutido Ø 3/4"	Conversão InfoWOrca	un	1,0000000	252,50	252,50	
Composição Auxiliar	10549	ORSE	Encargos Complementares - Servente	Provisórios	h	6,0000000	3,72	22,32	
Composição Auxiliar	10552	ORSE	Encargos Complementares - Eletricista	Provisórios	h	5,0000000	3,55	17,75	
Insumo	00000939	SINAPI	FIO DE COBRE, SOLIDO, CLASSE 1, ISOLACAO EM PVC/A, ANTICHAMA BWF-B, 450/750V, SECAO NOMINAL 2,5 MM2	Material	M	12,0000000	2,32	27,84	
Insumo	00002436	SINAPI	ELETRICISTA	Mão de Obra	H	5,0000000	18,25	91,25	
Insumo	00002688	SINAPI	ELETRODUTO PVC FLEXIVEL CORRUGADO, COR AMARELA, DE 25 MM	Material	M	6,0000000	2,41	14,46	
Insumo	00006111	SINAPI	SERVENTE DE OBRAS	Mão de Obra	H	6,0000000	11,70	70,20	
Insumo	00012001	SINAPI	CAIXA OCTOGONAL DE FUNDO MOVEL, EM PVC, DE 4" X 4", PARA ELETRODUTO FLEXIVEL CORRUGADO	Material	UN	1,0000000	7,14	7,14	
Insumo	00020111	SINAPI	FITA ISOLANTE ADESIVA ANTICHAMA, USO ATE 750 V, EM ROLO DE 19 MM X 20 M	Material	UN	0,1500000	10,30	1,54	
				MO sem LS =>	161,45	LS =>	0,00	MO com LS =>	161,45
				Valor do BDI =>	73,62			Valor com BDI =>	326,12
				Quant. =>			10,0000000	Preço Total =>	3.261,20
12.2.2	Código	Banco	Descrição	Tipo	Und	Quant.	Valor Unit	Total	
Composição	3278	ORSE	Ponto de interruptor 01 seção (1 s) embutido com eletroduto de pvc flexível sanfonado Ø 3/4"	Conversão InfoWOrca	pt	1,0000000	183,46	183,46	
Composição Auxiliar	10549	ORSE	Encargos Complementares - Servente	Provisórios	h	3,0000000	3,72	11,16	
Composição Auxiliar	10552	ORSE	Encargos Complementares - Eletricista	Provisórios	h	4,0000000	3,55	14,20	
Insumo	1117	ORSE	Interruptor embutir 01 seção simples com placa	Material	un	1,0000000	3,40	3,40	
Insumo	00000939	SINAPI	FIO DE COBRE, SOLIDO, CLASSE 1, ISOLACAO EM PVC/A, ANTICHAMA BWF-B, 450/750V, SECAO NOMINAL 2,5 MM2	Material	M	12,0000000	2,32	27,84	
Insumo	00001872	SINAPI	CAIXA DE PASSAGEM, EM PVC, DE 4" X 2", PARA ELETRODUTO FLEXIVEL CORRUGADO	Material	UN	1,0000000	2,76	2,76	
Insumo	00002436	SINAPI	ELETRICISTA	Mão de Obra	H	4,0000000	18,25	73,00	
Insumo	00002688	SINAPI	ELETRODUTO PVC FLEXIVEL CORRUGADO, COR AMARELA, DE 25 MM	Material	M	6,0000000	2,41	14,46	
Insumo	00006111	SINAPI	SERVENTE DE OBRAS	Mão de Obra	H	3,0000000	11,70	35,10	
Insumo	00020111	SINAPI	FITA ISOLANTE ADESIVA ANTICHAMA, USO ATE 750 V, EM ROLO DE 19 MM X 20 M	Material	UN	0,1500000	10,30	1,54	
				MO sem LS =>	108,10	LS =>	0,00	MO com LS =>	108,10
				Valor do BDI =>	53,49			Valor com BDI =>	236,95
				Quant. =>			2,0000000	Preço Total =>	473,90
12.2.3	Código	Banco	Descrição	Tipo	Und	Quant.	Valor Unit	Total	
Composição	3298	ORSE	Ponto de tomada 2p+t, ABNT, de embutir, 10 A, com eletroduto de pvc flexível sanfonado embutido Ø 3/4", fio rígido 2,5mm² (fio 12), inclusive placa em pvc e aterramento	Conversão InfoWOrca	pt	1,0000000	202,85	202,85	
Composição Auxiliar	10549	ORSE	Encargos Complementares - Servente	Provisórios	h	3,0000000	3,72	11,16	
Composição Auxiliar	10552	ORSE	Encargos Complementares - Eletricista	Provisórios	h	4,0000000	3,55	14,20	
Insumo	9096	ORSE	Tomada 2p + t, ABNT, de embutir, 10 A, com placa em pvc	Material	un	1,0000000	8,87	8,87	
Insumo	00000939	SINAPI	FIO DE COBRE, SOLIDO, CLASSE 1, ISOLACAO EM PVC/A, ANTICHAMA BWF-B, 450/750V, SECAO NOMINAL 2,5 MM2	Material	M	18,0000000	2,32	41,76	

Obra
E M ANTONIO RAIMUNDO DE MOURA: ORÇAMENTO BASE: AMPLIAÇÃO DE
EDIFICAÇÃO 2023

Bancos
SINAPI - 07/2023 - Maranhão
SBC - 07/2023 - Maranhão
ORSE - 06/2023 - Sergipe
SEINFRA - 027 - Ceará

B.D.I.
29,16%

Encargos Sociais
Desonerado: embutido nos
preços unitário dos insumos de
mão de obra, de acordo com as
bases.

Planilha Orçamentária Analítica

Insumo	Código	Banco	Descrição	Tipo	Und	Quant.	Valor Unit	Total			
Insumo	00001872	SINAPI	CAIXA DE PASSAGEM, EM PVC, DE 4" X 2", PARA ELETRODUTO FLEXIVEL CORRUGADO	Material	UN	1,0000000	2,76	2,76			
Insumo	00002436	SINAPI	ELETRICISTA	Mão de Obra	H	4,0000000	18,25	73,00			
Insumo	00002688	SINAPI	ELETRODUTO PVC FLEXIVEL CORRUGADO, COR AMARELA, DE 25 MM	Material	M	6,0000000	2,41	14,46			
Insumo	00006111	SINAPI	SERVENTE DE OBRAS	Mão de Obra	H	3,0000000	11,70	35,10			
Insumo	00020111	SINAPI	FITA ISOLANTE ADESIVA ANTICHAMA, USO ATE 750 V, EM ROLO DE 19 MM X 20 M	Material	UN	0,1500000	10,30	1,54			
						MO sem LS =>	108,10	LS =>	0,00	MO com LS =>	108,10
						Valor do BDI =>	59,15			Valor com BDI =>	262,00
						Quant. =>	6,0000000	Preço Total =>	1.572,00		

12.2.4	Código	Banco	Descrição	Tipo	Und	Quant.	Valor Unit	Total			
Composição	3292	ORSE	Ponto de tomada 3p para ar condicionado até 3000 va, com eletroduto de pvc rígido embutido Ø 3/4", incluindo conjunto astop/30a-220v, inclusive aterramento	Conversão InfoWOrca	pt	1,0000000	301,37	301,37			
Composição Auxiliar	10549	ORSE	Encargos Complementares - Servente	Provisórios	h	4,0000000	3,72	14,88			
Composição Auxiliar	10552	ORSE	Encargos Complementares - Eletricista	Provisórios	h	5,0000000	3,55	17,75			
Insumo	00000944	SINAPI	FIO DE COBRE, SOLIDO, CLASSE 1, ISOLACAO EM PVC/A, ANTICHAMA BWF-B, 450/750V, SECAO NOMINAL 4 MM2	Material	M	17,0000000	3,67	62,39			
Insumo	00002436	SINAPI	ELETRICISTA	Mão de Obra	H	5,0000000	18,25	91,25			
Insumo	00002674	SINAPI	ELETRODUTO DE PVC RIGIDO ROSCAVEL DE 3/4 ", SEM LUVA	Material	M	9,0000000	4,59	41,31			
Insumo	00006111	SINAPI	SERVENTE DE OBRAS	Mão de Obra	H	4,0000000	11,70	46,80			
Insumo	00012118	SINAPI	KIT DE PROTECAO ARSTOP PARA AR CONDICIONADO, TOMADA PADRAO 2P+T 20 A, COM DISJUNTOR UNIPOLAR DIN 20A	Material	UN	1,0000000	25,45	25,45			
Insumo	00020111	SINAPI	FITA ISOLANTE ADESIVA ANTICHAMA, USO ATE 750 V, EM ROLO DE 19 MM X 20 M	Material	UN	0,1500000	10,30	1,54			
						MO sem LS =>	138,05	LS =>	0,00	MO com LS =>	138,05
						Valor do BDI =>	87,87			Valor com BDI =>	389,24
						Quant. =>	2,0000000	Preço Total =>	778,48		

Insumo	Código	Banco	Descrição	Tipo	Und	Quant.	Valor Unit	Total			
Insumo	00038093	SINAPI	ESPELHO / PLACA DE 2 POSTOS 4" X 2", PARA INSTALACAO DE TOMADAS E INTERRUPTORES	Material	UN	1,0000000	2,67	2,67			
						MO sem LS =>	0,00	LS =>	0,00	MO com LS =>	0,00
						Valor do BDI =>	0,77			Valor com BDI =>	3,44
						Quant. =>	8,0000000	Preço Total =>	27,52		

12.2.6	Código	Banco	Descrição	Tipo	Und	Quant.	Valor Unit	Total			
Composição	92022	SINAPI	INTERRUPTOR SIMPLES (1 MÓDULO) COM 1 TOMADA DE EMBUTIR 2P+T 10 A, SEM SUPORTE E SEM PLACA - FORNECIMENTO E INSTALAÇÃO. AF_12/2015	INEL - INSTALAÇÃO ELÉTRICA/ELETRIFICAÇÃO E ILUMINAÇÃO EXTERNA	UN	1,0000000	38,03	38,03			
Composição Auxiliar	88247	SINAPI	AUXILIAR DE ELETRICISTA COM ENCARGOS COMPLEMENTARES	SEDI - SERVIÇOS DIVERSOS	H	0,4860000	19,70	9,57			
Composição Auxiliar	88264	SINAPI	ELETRICISTA COM ENCARGOS COMPLEMENTARES	SEDI - SERVIÇOS DIVERSOS	H	0,4860000	24,55	11,93			
Insumo	00038101	SINAPI	TOMADA 2P+T 10A, 250V (APENAS MÓDULO)	Material	UN	1,0000000	8,80	8,80			
Insumo	00038112	SINAPI	INTERRUPTOR SIMPLES 10A, 250V (APENAS MÓDULO)	Material	UN	1,0000000	7,73	7,73			
						MO sem LS =>	16,06	LS =>	0,00	MO com LS =>	16,06
						Valor do BDI =>	11,08			Valor com BDI =>	49,11
						Quant. =>	2,0000000	Preço Total =>	98,22		

12.2.7	Código	Banco	Descrição	Tipo	Und	Quant.	Valor Unit	Total			
Composição	91873	SINAPI	ELETRODUTO RÍGIDO ROSCÁVEL, PVC, DN 40 MM (1 1/4"), PARA CIRCUITOS TERMINAIS, INSTALADO EM PAREDE - FORNECIMENTO E INSTALAÇÃO. AF_12/2015	INEL - INSTALAÇÃO ELÉTRICA/ELETRIFICAÇÃO E ILUMINAÇÃO EXTERNA	M	1,0000000	19,40	19,40			
Composição Auxiliar	88247	SINAPI	AUXILIAR DE ELETRICISTA COM ENCARGOS COMPLEMENTARES	SEDI - SERVIÇOS DIVERSOS	H	0,2190000	19,70	4,31			
Composição Auxiliar	88264	SINAPI	ELETRICISTA COM ENCARGOS COMPLEMENTARES	SEDI - SERVIÇOS DIVERSOS	H	0,2190000	24,55	5,37			
Insumo	00002684	SINAPI	ELETRODUTO DE PVC RIGIDO ROSCAVEL DE 1 1/4 ", SEM LUVA	Material	M	1,0170000	9,56	9,72			
						MO sem LS =>	7,24	LS =>	0,00	MO com LS =>	7,24
						Valor do BDI =>	5,85			Valor com BDI =>	25,05
						Quant. =>	50,0000000	Preço Total =>	1.252,50		

12.2.8	Código	Banco	Descrição	Tipo	Und	Quant.	Valor Unit	Total			
Composição	92002	SINAPI	TOMADA MÉDIA DE EMBUTIR (2 MÓDULOS), 2P+T 10 A, SEM SUPORTE E SEM PLACA - FORNECIMENTO E INSTALAÇÃO. AF_12/2015	INEL - INSTALAÇÃO ELÉTRICA/ELETRIFICAÇÃO E ILUMINAÇÃO EXTERNA	UN	1,0000000	42,90	42,90			
Composição Auxiliar	88247	SINAPI	AUXILIAR DE ELETRICISTA COM ENCARGOS COMPLEMENTARES	SEDI - SERVIÇOS DIVERSOS	H	0,5720000	19,70	11,26			
Composição Auxiliar	88264	SINAPI	ELETRICISTA COM ENCARGOS COMPLEMENTARES	SEDI - SERVIÇOS DIVERSOS	H	0,5720000	24,55	14,04			
Insumo	00038101	SINAPI	TOMADA 2P+T 10A, 250V (APENAS MÓDULO)	Material	UN	2,0000000	8,80	17,60			
						MO sem LS =>	18,91	LS =>	0,00	MO com LS =>	18,91
						Valor do BDI =>	12,50			Valor com BDI =>	55,40
						Quant. =>	6,0000000	Preço Total =>	332,40		

12.2.9	Código	Banco	Descrição	Tipo	Und	Quant.	Valor Unit	Total			
Composição	96986	SINAPI	HASTE DE ATERRAMENTO 3/4 PARA SPDA - FORNECIMENTO E INSTALAÇÃO. AF_12/2017	INEL - INSTALAÇÃO ELÉTRICA/ELETRIFICAÇÃO E	UN	1,0000000	135,78	135,78			
Composição Auxiliar	88247	SINAPI	AUXILIAR DE ELETRICISTA COM ENCARGOS COMPLEMENTARES	SEDI - SERVIÇOS DIVERSOS	H	0,3955000	19,70	7,79			
Composição Auxiliar	88264	SINAPI	ELETRICISTA COM ENCARGOS COMPLEMENTARES	SEDI - SERVIÇOS DIVERSOS	H	0,3955000	24,55	9,70			
Insumo	00003378	SINAPI	IEM PROCESSO DE DESATIVACAOI HASTE DE ATERRAMENTO EM ACO COM 3,00 M DE COMPRIMENTO E DN = 3/4", REVESTIDA COM BAIXA CAMADA DE COBRE, SEM CONECTOR	Material	UN	1,0000000	118,29	118,29			
						MO sem LS =>	13,07	LS =>	0,00	MO com LS =>	13,07
						Valor do BDI =>	39,59			Valor com BDI =>	175,37
						Quant. =>	1,0000000	Preço Total =>	175,37		

12.2.10	Código	Banco	Descrição	Tipo	Und	Quant.	Valor Unit	Total
								13 de 17

Obra
E M ANTONIO RAIMUNDO DE MOURA: ORÇAMENTO BASE: AMPLIAÇÃO DE EDIFICAÇÃO 2023

Bancos
SINAPI - 07/2023 - Maranhão
SBC - 07/2023 - Maranhão
ORSE - 06/2023 - Sergipe
SEINFRA - 027 - Ceará

B.D.I.
29,16%

Encargos Sociais
Desonerado: embutido nos preços unitário dos insumos de mão de obra, de acordo com as bases.

Planilha Orçamentária Analítica

Composição	91926	SINAPI	CABO DE COBRE FLEXÍVEL ISOLADO, 2,5 MM², ANTI-CHAMA 450/750 V, PARA CIRCUITOS TERMINAIS - FORNECIMENTO E INSTALAÇÃO.	INEL - INSTALAÇÃO ELÉTRICA/ELETRIFICAÇÃO E ILUMINAÇÃO EXTERNA	M	1,0000000	3,89	3,89	
Composição Auxiliar	88247	SINAPI	AUXILIAR DE ELETRICISTA COM ENCARGOS COMPLEMENTARES	SEDI - SERVIÇOS DIVERSOS	H	0,0290000	19,70	0,57	
Composição Auxiliar	88264	SINAPI	ELETRICISTA COM ENCARGOS COMPLEMENTARES	SEDI - SERVIÇOS DIVERSOS	H	0,0290000	24,55	0,71	
Insumo	00001014	SINAPI	CABO DE COBRE, FLEXIVEL, CLASSE 4 OU 5, ISOLACAO EM PVC/A, ANTICHAMA BWF-B, 1 CONDUTOR, 450/750 V, SECAO NOMINAL 2,5 MM2	Material	M	1,2434000	2,08	2,58	
Insumo	00021127	SINAPI	FITA ISOLANTE ADESIVA ANTICHAMA, USO ATE 750 V, EM ROLO DE 19 MM X 5 M	Material	UN	0,0094000	3,89	0,03	
				MO sem LS =>	0,94	LS =>	0,00	MO com LS =>	0,94
				Valor do BDI =>	1,13			Valor com BDI =>	5,02
						Quant. =>	300,0000000	Preço Total =>	1.502,00

13									216,60
13.1									
	Código	Banco	Descrição	Tipo	Und	Quant.	Valor Unit	Total	
Composição	89865	SINAPI	TUBO, PVC, SOLDÁVEL, DN 25MM, INSTALADO EM DRENO DE AR-CONDICIONADO - FORNECIMENTO E INSTALAÇÃO. AF_12/2014	INHI - INSTALAÇÕES HIDROSANITÁRIAS	M	1,0000000	13,98	13,98	
Composição Auxiliar	88248	SINAPI	AUXILIAR DE ENCANADOR OU BOMBEIRO HIDRÁULICO COM ENCARGOS COMPLEMENTARES	SEDI - SERVIÇOS DIVERSOS	H	0,2552000	17,48	4,46	
Composição Auxiliar	88267	SINAPI	ENCANADOR OU BOMBEIRO HIDRÁULICO COM ENCARGOS COMPLEMENTARES	SEDI - SERVIÇOS DIVERSOS	H	0,2552000	21,78	5,55	
Insumo	00009868	SINAPI	TUBO PVC, SOLDÁVEL, DN 25 MM, AGUA FRIA (NBR-5648)	Material	M	1,0549000	3,75	3,95	
Insumo	00038383	SINAPI	LIXA D'AGUA EM FOLHA, GRAO 100	Material	UN	0,0142000	1,86	0,02	
				MO sem LS =>	7,50	LS =>	0,00	MO com LS =>	7,50
				Valor do BDI =>	4,07			Valor com BDI =>	18,05
						Quant. =>	12,0000000	Preço Total =>	216,60

14									4.033,00
14.1									
	Código	Banco	Descrição	Tipo	Und	Quant.	Valor Unit	Total	
Composição	210023	SBC	LIMPEZA FINAL DE OBRAS	LIMPEZA	m²	1,0000000	31,23	31,23	
Composição Auxiliar	88316	SINAPI	SERVENTE COM ENCARGOS COMPLEMENTARES	SEDI - SERVIÇOS DIVERSOS	H	1,7770000	17,39	30,90	
Insumo	001500	SBC	ESTOPA COMUM EMBALAGEM 200 GRAMAS	Material	UN	0,0900000	3,72	0,33	
				MO sem LS =>	21,25	LS =>	0,00	MO com LS =>	21,25
				Valor do BDI =>	9,10			Valor com BDI =>	40,33
						Quant. =>	100,0000000	Preço Total =>	4.033,00

Total sem BDI 126.718,68
Total do BDI 36.934,49
Total Geral 163.653,17

Obra
E M ANTONIO RAIMUNDO DE MOURA: ORÇAMENTO BASE: AMPLIAÇÃO DE EDIFICAÇÃO 2023

Bancos
SINAPI - 07/2023 - Maranhão
SBC - 07/2023 - Maranhão
ORSE - 06/2023 - Sergipe
SEINFRA - 027 - Ceará

B.D.I.
29,16%

Encargos Sociais
Desonerado: embutido nos preços unitário dos insumos de mão de obra, de acordo com as bases.

Curva ABC de Serviços

Código	Banco	Descrição	Tipo	Und	Quant.	Valor Unit	Total	Peso (%)	Peso Acumulado (%)
95952	SINAPI	(COMPOSIÇÃO REPRESENTATIVA) EXECUÇÃO DE ESTRUTURAS DE CONCRETO ARMADO CONVENCIONAL, PARA EDIFICAÇÃO HABITACIONAL MULTIFAMILIAR (PRÉDIO), FCK = 25 MPA. AF_01/2017: PILARES/ VIGAMENTO SUPERIOR E VIGAMENTO DE AMARRAÇÃO DO PLATIBANDA	FUES - FUNDAÇÕES E ESTRUTURAS	m³	6,71	2.914,71	19.557,70	11,95	11,95
72110	SINAPI	ESTRUTURA METÁLICA EM TESOURAS OU TRELIÇAS, VAO LIVRE DE 12M, FORNECIMENTO E MONTAGEM, NÃO SENDO CONSIDERADOS OS FECHAMENTOS METÁLICOS, AS COLUNAS, OS SERVIÇOS GERAIS EM ALVENARIA E CONCRETO, AS TELHAS DE COBERTURA E A PINTURA DE ACABAMENTO	COBE - COBERTURA	m²	97,46	184,05	17.937,51	10,96	22,91
89168	SINAPI	(COMPOSIÇÃO REPRESENTATIVA) DO SERVIÇO DE ALVENARIA DE VEDAÇÃO DE BLOCOS VAZADOS DE CERÂMICA DE 9X19X19CM (ESPESSURA 9CM), PARA EDIFICAÇÃO HABITACIONAL UNIFAMILIAR (CASA) E EDIFICAÇÃO PÚBLICA PADRÃO. AF_11/2014	PARE - PAREDES/PAINÉIS	m²	145,38	113,42	16.488,99	10,08	32,99
CPU 007.7	Próprio	ADMINISTRAÇÃO LOCAL	ASTU - ASSENTAMENTO DE TUBOS E PECAS	MÊS	3,0	5.034,99	15.104,97	9,23	42,22
96486	SINAPI	FORRO DE PVC, LISO, PARA AMBIENTES COMERCIAIS, INCLUSIVE ESTRUTURA DE FIXAÇÃO. AF_05/2017_P	REVE - REVESTIMENTO E TRATAMENTO DE SUPERFÍCIES	m²	97,46	113,14	11.026,62	6,74	48,95
94570	SINAPI	JANELA DE ALUMÍNIO DE CORRER COM 2 FOLHAS PARA VIDROS, COM VIDROS, BATENTE, ACABAMENTO COM ACETATO OU BRILHANTE E FERRAGENS. EXCLUSIVE ALIZAR E CONTRAMARCO. FORNECIMENTO E INSTALAÇÃO. AF_12/2019	ESQV - ESQUADRIAS/FERRAGENS/VIDROS	m²	19,2	478,66	9.190,27	5,62	54,57
89171	SINAPI	(COMPOSIÇÃO REPRESENTATIVA) DO SERVIÇO DE REVESTIMENTO CERÂMICO PARA PISO COM PLACAS TIPO ESMALTADA EXTRA DE DIMENSÕES 35X35 CM, PARA EDIFICAÇÃO HABITACIONAL UNIFAMILIAR (CASA) E EDIFICAÇÃO PÚBLICA PADRÃO. AF_11/2014	PISO - PISOS	m²	97,46	81,02	7.896,20	4,82	59,40
87547	SINAPI	MASSA ÚNICA, PARA RECEBIMENTO DE PINTURA, EM ARGAMASSA TRAÇO 1:2:8, PREPARO MECÂNICO COM BETONEIRA 400L, APLICADA MANUALMENTE EM FACES INTERNAS DE PAREDES, ESPESSURA DE 10MM, COM EXECUÇÃO DE TALISCAS. AF_06/2014	REVE - REVESTIMENTO E TRATAMENTO DE SUPERFÍCIES	m²	290,76	26,98	7.844,70	4,79	64,19
88497	SINAPI	APLICAÇÃO E LIXAMENTO DE MASSA LÁTEX EM PAREDES, DUAS DEMÃOS. AF_06/2014	PINT - PINTURAS	m²	290,76	18,81	5.469,19	3,34	67,53
94445	SINAPI	TELHAMENTO COM TELHA CERÂMICA CAPA-CANAL, TIPO PLAN, COM ATÉ 2 ÁGUAS, INCLUSIVE TRANSPORTE VERTICAL. AF_07/2019	COBE - COBERTURA	m²	97,46	51,32	5.001,64	3,06	70,59
88489	SINAPI	APLICAÇÃO MANUAL DE PINTURA COM TINTA LÁTEX ACRÍLICA EM PAREDES, DUAS DEMÃOS. AF_06/2014	PINT - PINTURAS	m²	290,76	14,75	4.288,71	2,62	73,21
210023	SBC	LIMPEZA FINAL DE OBRAS	LIMPEZA	m²	100,0	40,33	4.033,00	2,46	75,67
87620	SINAPI	CONTRAPISO EM ARGAMASSA TRAÇO 1:4 (CIMENTO E AREIA), PREPARO MECÂNICO COM BETONEIRA 400 L, APLICADO EM ÁREAS SECAS SOBRE LAJE, ADERIDO, ESPESSURA 2CM. AF_06/2014	PISO - PISOS	m²	97,46	36,65	3.571,90	2,18	77,85
101965	SINAPI	PEITORIL LINEAR EM GRANITO OU MÁRMORE, L = 15CM, COMPRIMENTO DE ATÉ 2M, ASSENTADO COM ARGAMASSA 1:6 COM ADITIVO. AF_11/2020	REVE - REVESTIMENTO E TRATAMENTO DE SUPERFÍCIES	M	16,8	203,47	3.418,29	2,09	79,94
3395	ORSE	Ponto de luz em teto ou parede, com eletroduto de pvc flexível sanfonado embutido Ø 3/4"	Conversão InfoWOrca	un	10,0	326,12	3.261,20	1,99	81,94
94991	SINAPI	EXECUÇÃO DE PASSEIO (CALÇADA) OU PISO DE CONCRETO COM CONCRETO MOLDADO IN LOCO, USINADO, ACABAMENTO CONVENCIONAL, NÃO ARMADO. AF_08/2022	PISO - PISOS	m²	3,28	912,73	2.993,75	1,83	83,77
74209/001	SINAPI	PLACA DE OBRA EM CHAPA DE AÇO GALVANIZADO	CANT - CANTEIRO DE OBRAS	m²	6,0	476,08	2.856,48	1,75	85,51
94226	SINAPI	SUBCOBERTURA COM MANTA PLÁSTICA REVESTIDA POR PELÍCULA DE ALUMÍNIO, INCLUSIVE TRANSPORTE VERTICAL. AF_07/2019	COBE - COBERTURA	m²	97,46	24,96	2.432,60	1,49	87,00
100690	SINAPI	KIT DE PORTA DE MADEIRA FRISADA, SEMI-OCA (LEVE OU MÉDIA), PADRÃO POPULAR, 80X210CM, ESPESSURA DE 3,5CM, ITENS INCLUSOS: DOBRADIÇAS, MONTAGEM E INSTALAÇÃO DE BATENTE, FECHADURA COM EXECUÇÃO DO FURO - FORNECIMENTO E INSTALAÇÃO. AF_12/2019	ESQV - ESQUADRIAS/FERRAGENS/VIDROS	UN	2,0	1.064,65	2.129,30	1,30	88,30
74077/001	SINAPI	LOCAÇÃO CONVENCIONAL DE OBRA, ATRAVÉS DE GABARITO DE TABUAS CORRIDAS PONTALETADAS, SEM REAPROVEITAMENTO	SERT - SERVIÇOS TÉCNICOS	m²	97,46	17,21	1.677,28	1,02	89,32
3298	ORSE	Ponto de tomada 2p+t, ABNT, de embutir, 10 A, com eletroduto de pvc flexível sanfonado embutido Ø 3/4", fio rígido 2,5mm² (fio 12), inclusive placa em pvc e aterramento	Conversão InfoWOrca	pt	6,0	262,00	1.572,00	0,96	90,28
91926	SINAPI	CABO DE COBRE FLEXÍVEL ISOLADO, 2,5 MM², ANTI-CHAMA 450/750 V, PARA CIRCUITOS TERMINAIS - FORNECIMENTO E INSTALAÇÃO. AF_12/2015	INEL - INSTALAÇÃO ELÉTRICA/ELETRIFICAÇÃO E ILUMINAÇÃO EXTERNA	M	300,0	5,02	1.506,00	0,92	91,20
87879	SINAPI	CHAPISCO APLICADO EM ALVENARIAS E ESTRUTURAS DE CONCRETO INTERNAS, COM COLHER DE PEDREIRO. ARGAMASSA TRAÇO 1:3 COM PREPARO EM BETONEIRA 400L. AF_06/2014	REVE - REVESTIMENTO E TRATAMENTO DE SUPERFÍCIES	m²	290,76	4,92	1.430,53	0,87	92,08
00006077	SINAPI	ARGILA OU BARRO PARA ATERRO/REATERRO (RETIRADO NA JAZIDA, SEM TRANSPORTE)	Material	m³	29,24	47,15	1.378,66	0,84	92,92
88485	SINAPI	APLICAÇÃO DE FUNDO SELADOR ACRÍLICO EM PAREDES, UMA DEMÃO. AF_06/2014	PINT - PINTURAS	m²	290,76	4,64	1.349,12	0,82	93,74
91873	SINAPI	ELETRODUTO RÍGIDO ROSCÁVEL, PVC, DN 40 MM (1 1/4"), PARA CIRCUITOS TERMINAIS, INSTALADO EM PAREDE - FORNECIMENTO E INSTALAÇÃO. AF_12/2015	INEL - INSTALAÇÃO ELÉTRICA/ELETRIFICAÇÃO E ILUMINAÇÃO EXTERNA	M	50,0	25,05	1.252,50	0,77	94,51
93182	SINAPI	VERGA PRÉ-MOLDADA PARA JANELAS COM ATÉ 1,5 M DE VÃO. AF_03/2016	FUES - FUNDAÇÕES E ESTRUTURAS	M	19,2	63,12	1.211,90	0,74	95,25
93198	SINAPI	CONTRAVERGA MOLDADA IN LOCO COM UTILIZAÇÃO DE BLOCOS CANALETA PARA VÃOS DE ATÉ 1,5 M DE COMPRIMENTO. AF_03/2016	FUES - FUNDAÇÕES E ESTRUTURAS	M	19,2	48,12	923,90	0,56	95,82
3292	ORSE	Ponto de tomada 3p para ar condicionado até 3000 va, com eletroduto de pvc rígido embutido Ø 3/4", incluindo conjunto astop/30a-220v, inclusive aterramento	Conversão InfoWOrca	pt	2,0	389,24	778,48	0,48	96,29
93358	SINAPI	ESCAVAÇÃO MANUAL DE VALA COM PROFUNDIDADE MENOR OU IGUAL A 1,30 M. AF_02/2021	MOVT - MOVIMENTO DE TERRA	m³	6,97	88,84	619,21	0,38	96,67
94962	SINAPI	CONCRETO MAGRO PARA LASTRO, TRAÇO 1:4:5:4,5 (EM MASSA SECA DE CIMENTO/ AREIA MÉDIA/ BRITA 1) - PREPARO MECÂNICO COM BETONEIRA 400 L. AF_05/2021	FUES - FUNDAÇÕES E ESTRUTURAS	m³	1,16	448,61	520,38	0,32	96,99
3278	ORSE	Ponto de interruptor 01 seção (1 s) embutido com eletroduto de pvc flexível sanfonado Ø 3/4"	Conversão InfoWOrca	pt	2,0	236,95	473,90	0,29	97,28
74106/001	SINAPI	IMPERMEABILIZAÇÃO DE ESTRUTURAS ENTERRADAS, COM TINTA ASFÁLTICA, DUAS DEMÃOS.	IMPE - IMPERMEABILIZAÇÕES E PROTEÇÕES DIVERSAS	m²	27,88	16,32	455,00	0,28	97,56
72887	SINAPI	TRANSPORTE COMERCIAL COM CAMINHÃO BASCULANTE 6 M3, RODOVIA PAVIMENTADA - 5KM	MOVT - MOVIMENTO DE TERRA	M3XKM	292,4	1,52	444,44	0,27	97,83
94221	SINAPI	CUMEIEIRA PARA TELHA CERÂMICA EMBOÇADA COM ARGAMASSA TRAÇO 1:2:9 (CIMENTO, CAL E AREIA) PARA TELHADOS COM ATÉ 2 ÁGUAS, INCLUSIVE TRANSPORTE VERTICAL. AF_07/2019	COBE - COBERTURA	M	15,47	27,26	421,71	0,26	98,08

Obra
E M ANTONIO RAIMUNDO DE MOURA: ORÇAMENTO BASE: AMPLIAÇÃO
DE EDIFICAÇÃO 2023

Bancos
SINAPI - 07/2023 - Maranhão
SBC - 07/2023 - Maranhão
ORSE - 06/2023 - Sergipe
SEINFRA - 027 - Ceará

B.D.I.
29,16%

Encargos Sociais
Desonerado: embutido nos preços unitário
dos insumos de mão de obra, de acordo
com as bases.

Curva ABC de Serviços

Código Banco	Descrição	Tipo	Und	Quant.	Valor Unit	Total	Peso (%)	Peso Acumulado (%)
97589 SINAPI	LUMINÁRIA TIPO PLAFON EM PLÁSTICO, DE SOBREPOR, COM 1 LÂMPADA FLUORESCENTE DE 15 W, SEM REATOR - FORNECIMENTO E INSTALAÇÃO. AF_02/2020	INEL - INSTALAÇÃO ELÉTRICA/ELETRIFICAÇÃO E ILUMINAÇÃO EXTERNA	UN	8,0	47,63	381,04	0,23	98,32
92002 SINAPI	TOMADA MÉDIA DE EMBUTIR (2 MÓDULOS), 2P+T 10 A, SEM SUPORTE E SEM PLACA - FORNECIMENTO E INSTALAÇÃO. AF_12/2015	INEL - INSTALAÇÃO ELÉTRICA/ELETRIFICAÇÃO E ILUMINAÇÃO EXTERNA	UN	6,0	55,40	332,40	0,20	98,52
98524 SINAPI	LIMPEZA MANUAL DE VEGETAÇÃO EM TERRENO COM ENXADA. AF_05/2018	URBA - URBANIZAÇÃO	m²	100,0	3,21	321,00	0,20	98,72
97608 SINAPI	LUMINÁRIA ARANDELA TIPO TARTARUGA, COM GRADE, DE SOBREPOR, COM 1 LÂMPADA FLUORESCENTE DE 15 W, SEM REATOR - FORNECIMENTO E INSTALAÇÃO. AF_02/2020	INEL - INSTALAÇÃO ELÉTRICA/ELETRIFICAÇÃO E ILUMINAÇÃO EXTERNA	UN	2,0	149,24	298,48	0,18	98,90
93188 SINAPI	VERGA MOLDADA IN LOCO EM CONCRETO PARA PORTAS COM ATÉ 1,5 M DE VÃO. AF_03/2016	FUES - FUNDAÇÕES E ESTRUTURAS	M	2,4	115,61	277,46	0,17	99,07
100659 SINAPI	ALIZAR DE 5X1,5CM PARA PORTA FIXADO COM PREGOS, PADRÃO MÉDIO - FORNECIMENTO E INSTALAÇÃO. AF_12/2019	ESQV - ESQUADRIAS/FERRAGENS/VIDROS	M	20,0	13,44	268,80	0,16	99,23
74133/002 SINAPI	EMASSAMENTO COM MASSA A OLEO, DUAS DEMAOS	PINT - PINTURAS	m²	8,4	31,76	266,78	0,16	99,40
73739/001 SINAPI	PINTURA ESMALTE ACETINADO EM MADEIRA, DUAS DEMAOS	PINT - PINTURAS	m²	8,4	27,20	228,48	0,14	99,54
89865 SINAPI	TUBO, PVC, SOLDÁVEL, DN 25MM, INSTALADO EM DRENO DE AR-CONDICIONADO - FORNECIMENTO E INSTALAÇÃO. AF_12/2014	INHI - INSTALAÇÕES HIDROS SANITÁRIAS	M	12,0	18,05	216,60	0,13	99,67
96986 SINAPI	HASTE DE ATERRAMENTO 3/4 PARA SPDA - FORNECIMENTO E INSTALAÇÃO. AF_12/2017	INEL - INSTALAÇÃO ELÉTRICA/ELETRIFICAÇÃO E	UN	1,0	175,37	175,37	0,11	99,77
94097 SINAPI	PREPARO DE FUNDO DE VALA COM LARGURA MENOR QUE 1,5 M, EM LOCAL COM NÍVEL BAIXO DE INTERFERÊNCIA. AF_06/2016	MOVV - MOVIMENTO DE TERRA	m²	23,23	6,67	154,94	0,09	99,87
92022 SINAPI	INTERRUPTOR SIMPLES (1 MÓDULO) COM 1 TOMADA DE EMBUTIR 2P+T 10 A, SEM SUPORTE E SEM PLACA - FORNECIMENTO E INSTALAÇÃO. AF_12/2015	INEL - INSTALAÇÃO ELÉTRICA/ELETRIFICAÇÃO E ILUMINAÇÃO EXTERNA	UN	2,0	49,11	98,22	0,06	99,93
93382 SINAPI	REATERRO MANUAL DE VALAS COM COMPACTAÇÃO MECANIZADA. AF_04/2016	MOVV - MOVIMENTO DE TERRA	m³	2,82	31,23	88,06	0,05	99,98
00038093 SINAPI	ESPELHO / PLACA DE 2 POSTOS 4" X 2", PARA INSTALACAO DE TOMADAS E INTERRUPTORES	Material	UN	8,0	3,44	27,52	0,02	100,00

Total sem BDI 126.718,68
Total do BDI 36.934,49
Total Geral 163.653,17

Obra

E M ANTONIO RAIMUNDO DE MOURA: ORÇAMENTO
BASE: AMPLIAÇÃO DE EDIFICAÇÃO 2023

Bancos

SINAPI - 07/2023 -
Maranhão
SBC - 07/2023 -
Maranhão
ORSE - 06/2023 -
Sergipe
SEINFRA - 027 - Ceará

B.D.I.

29,16%

Encargos
 Sociais

Desonerado:
embutido nos
preços
unitário dos
insumos de
mão de obra,
de acordo
com as bases.

Cronograma Físico e Financeiro

Item	Descrição	Total Por Etapa	30 DIAS	60 DIAS	90 DIAS
1	SERVIÇOS INICIAIS	100,00% 19.959,73	100,00% 19.959,73		
2	MOVIMENTAÇÃO DE TERRA	100,00% 1.823,10	100,00% 1.823,10		
3	INFRA-ESTRUTURA - VIGAS BALDRAMES E BLOCOS	100,00% 13.478,63	30,00% 4.043,59	35,00% 4.717,52	35,00% 4.717,52
4	SUPERESTRUTURA - PILARES E VIGAS	100,00% 7.461,65	35,00% 2.611,58	45,00% 3.357,74	20,00% 1.492,33
5	ALVENARIA DE VEDAÇÃO EDIFICAÇÃO	100,00% 16.488,99	50,00% 8.244,50	30,00% 4.946,70	20,00% 3.297,80
6	ESQUADRIAS	100,00% 17.419,92		40,00% 6.967,97	60,00% 10.451,95
7	COBERTURA	100,00% 36.820,08	30,00% 11.046,02	50,00% 18.410,04	20,00% 7.364,02
8	IMPERMEABILIZAÇÃO	100,00% 455,00	100,00% 455,00		
9	REVESTIMENTOS DE PAREDES	100,00% 9.275,23	30,00% 2.782,57	50,00% 4.637,62	20,00% 1.855,05
10	PAVIMENTAÇÃO	100,00% 14.461,85	25,00% 3.615,46	45,00% 6.507,83	30,00% 4.338,56
11	PINTURA	100,00% 11.602,28		40,00% 4.640,91	60,00% 6.961,37
12	INSTALAÇÃO ELÉTRICA	100,00% 10.157,11	25,00% 2.539,28	35,00% 3.554,99	40,00% 4.062,84
13	INSTALAÇÃO HIDRÁULICA	100,00% 216,60	30,00% 64,98	40,00% 86,64	30,00% 64,98
14	SERVIÇOS FINAIS	100,00% 4.033,00			100,00% 4.033,00
Porcentagem			34,94%	35,34%	29,72%
Custo			57.185,80	57.827,96	48.639,41
Porcentagem Acumulado			34,94%	70,28%	100,00%
Custo Acumulado			57.185,80	115.013,76	163.653,17

Obra
E M JOÃO TAVARES: ORÇAMENTO BASE:
AMPLIAÇÃO DE EDIFICAÇÃO 2023

Bancos
SINAPI - 07/2023 - Maranhão
SBC - 07/2023 - Maranhão
ORSE - 06/2023 - Sergipe
SEINFRA - 027 - Ceará

B.D.I.
29,16%

Encargos Sociais
Desonerado: embutido nos preços unitário dos insumos de mão de obra, de acordo com as bases.

Planilha Orçamentária Resumida

Item	Descrição	Total	Peso (%)
1	SERVIÇOS INICIAIS	19.959,73	12,20 %
2	MOVIMENTAÇÃO DE TERRA	1.823,10	1,11 %
3	INFRA-ESTRUTURA - VIGAS BALDRAMES E BLOCOS	13.478,63	8,24 %
4	SUPERESTRUTURA - PILARES E VIGAS	7.461,65	4,56 %
5	ALVENARIA DE VEDAÇÃO EDIFICAÇÃO	16.488,99	10,08 %
6	ESQUADRIAS	17.419,92	10,64 %
7	COBERTURA	36.820,08	22,50 %
8	IMPERMEABILIZAÇÃO	455,00	0,28 %
9	REVESTIMENTOS DE PAREDES	9.275,23	5,67 %
10	PAVIMENTAÇÃO	14.461,85	8,84 %
11	PINTURA	11.602,28	7,09 %
12	INSTALAÇÃO ELÉTRICA	10.157,11	6,21 %
13	INSTALAÇÃO HIDRÁULICA	216,60	0,13 %
14	SERVIÇOS FINAIS	4.033,00	2,46 %

Total sem BDI 126.718,68
Total do BDI 36.934,49
Total Geral 163.653,17

Obra
E M JOÃO TAVARES: ORÇAMENTO BASE: AMPLIAÇÃO DE EDIFICAÇÃO
2023

Bancos
SINAPI - 07/2023 - Maranhão
SBC - 07/2023 - Maranhão
ORSE - 06/2023 - Sergipe
SEINFRA - 027 - Ceará

B.D.I.
29,16%

Encargos Sociais
Desonerado: embutido nos
preços unitário dos insumos de
mão de obra, de acordo com as
bases.

Orçamento Sintético

Item	Código	Banco	Descrição	Und	Quant.	Valor Unit	Valor Unit com BDI	Total	Peso (%)
1			SERVIÇOS INICIAIS					19.959,73	12,20 %
1.1	74209/001	SINAPI	PLACA DE OBRA EM CHAPA DE ACO GALVANIZADO	m²	6	368,60	476,08	2.856,48	1,75 %
1.2	CPU 007.7	Próprio	ADMINISTRAÇÃO LOCAL	MÊS	3	3.898,26	5.034,99	15.104,97	9,23 %
1.3	98524	SINAPI	LIMPEZA MANUAL DE VEGETAÇÃO EM TERRENO COM ENXADA.AF_05/2018	m²	100	2,49	3,21	321,00	0,20 %
1.4	74077/001	SINAPI	LOCACAO CONVENCIONAL DE OBRA, ATRAVÉS DE GABARITO DE TABUAS CORRIDAS PONTALETADAS, SEM REAPROVEITAMENTO	m²	97,46	13,33	17,21	1.677,28	1,02 %
2			MOVIMENTAÇÃO DE TERRA					1.823,10	1,11 %
2.1	00006077	SINAPI	ARGILA OU BARRO PARA ATERRO/REATERRO (RETIRADO NA JAZIDA, SEM TRANSPORTE)	m³	29,24	36,51	47,15	1.378,66	0,84 %
2.2	72887	SINAPI	TRANSPORTE COMERCIAL COM CAMINHAO BASCULANTE 6 M3, RODOVIA PAVIMENTADA - 5KM	M3XKM	292,4	1,18	1,52	444,44	0,27 %
3			INFRA-ESTRUTURA - VIGAS BALDRAMES E BLOCOS					13.478,63	8,24 %
3.1	93358	SINAPI	ESCAVAÇÃO MANUAL DE VALA COM PROFUNDIDADE MENOR OU IGUAL A 1,30 M. AF_02/2021	m³	6,97	68,79	88,84	619,21	0,38 %
3.2	94097	SINAPI	PREPARO DE FUNDO DE VALA COM LARGURA MENOR QUE 1,5 M, EM LOCAL COM NÍVEL BAIXO DE INTERFERÊNCIA. AF_06/2016	m²	23,23	5,17	6,67	154,94	0,09 %
3.4	94962	SINAPI	CONCRETO MAGRO PARA LASTRO, TRAÇO 1:4,5:4,5 (EM MASSA SECA DE CIMENTO/ AREIA MÉDIA/ BRITA 1) - PREPARO MECÂNICO COM BETONEIRA 400 L. AF_05/2021	m³	1,16	347,33	448,61	520,38	0,32 %
3.5	93382	SINAPI	REATERRO MANUAL DE VALAS COM COMPACTAÇÃO MECANIZADA. AF_04/2016	m³	2,82	24,18	31,23	88,06	0,05 %
3.6	95952	SINAPI	(COMPOSIÇÃO REPRESENTATIVA) EXECUÇÃO DE ESTRUTURAS DE CONCRETO ARMADO CONVENCIONAL, PARA EDIFICAÇÃO HABITACIONAL MULTIFAMILIAR (PRÉDIO), FCK = 25 MPA. AF_01/2017	m³	4,15	2.256,67	2.914,71	12.096,04	7,39 %
4			SUPERESTRUTURA - PILARES E VIGAS					7.461,65	4,56 %
4.1	95952	SINAPI	(COMPOSIÇÃO REPRESENTATIVA) EXECUÇÃO DE ESTRUTURAS DE CONCRETO ARMADO CONVENCIONAL, PARA EDIFICAÇÃO HABITACIONAL MULTIFAMILIAR (PRÉDIO), FCK = 25 MPA. AF_01/2017: PILARES/ VIGAMENTO SUPERIOR E VIGAMENTO DE AMARRAÇÃO DO PLATIBANDA	m³	2,56	2.256,67	2.914,71	7.461,65	4,56 %
5			ALVENARIA DE VEDAÇÃO EDIFICAÇÃO					16.488,99	10,08 %
5.1	89168	SINAPI	(COMPOSIÇÃO REPRESENTATIVA) DO SERVIÇO DE ALVENARIA DE VEDAÇÃO DE BLOCOS VAZADOS DE CERÂMICA DE 9X19X19CM (ESPESSURA 9CM), PARA EDIFICAÇÃO HABITACIONAL UNIFAMILIAR (CASA) E EDIFICAÇÃO PÚBLICA PADRÃO. AF_11/2014	m²	145,38	87,82	113,42	16.488,99	10,08 %
6			ESQUADRIAS					17.419,92	10,64 %
6.1	100690	SINAPI	KIT DE PORTA DE MADEIRA FRISADA, SEMI-OCA (LEVE OU MÉDIA), PADRÃO POPULAR, 80X210CM, ESPESSURA DE 3,5CM, ITENS INCLUSOS: DOBRADIÇAS, MONTAGEM E INSTALAÇÃO DE BATENTE, FECHADURA COM EXECUÇÃO DO FURO - FORNECIMENTO E INSTALAÇÃO. AF_12/2019	UN	2	824,29	1.064,65	2.129,30	1,30 %
6.2	100659	SINAPI	ALIZAR DE 5X1,5CM PARA PORTA FIXADO COM PREGOS, PADRÃO MÉDIO - FORNECIMENTO E INSTALAÇÃO. AF_12/2019	M	20	10,41	13,44	268,80	0,16 %
6.3	93182	SINAPI	VERGA PRÉ-MOLDADA PARA JANELAS COM ATÉ 1,5 M DE VÃO. AF_03/2016	M	19,2	48,87	63,12	1.211,90	0,74 %
6.4	93198	SINAPI	CONTRAVERGA MOLDADA IN LOCO COM UTILIZAÇÃO DE BLOCOS CANALETA PARA VÃOS DE ATÉ 1,5 M DE COMPRIMENTO. AF_03/2016	M	19,2	37,26	48,12	923,90	0,56 %
6.5	93188	SINAPI	VERGA MOLDADA IN LOCO EM CONCRETO PARA PORTAS COM ATÉ 1,5 M DE VÃO. AF_03/2016	M	2,4	89,51	115,61	277,46	0,17 %
6.6	94570	SINAPI	JANELA DE ALUMÍNIO DE CORRER COM 2 FOLHAS PARA VIDROS, COM VIDROS, BATENTE, ACABAMENTO COM ACETATO OU BRILHANTE E FERRAGENS. EXCLUSIVE ALIZAR E CONTRAMARCO. FORNECIMENTO E INSTALAÇÃO. AF_12/2019	m²	19,2	370,60	478,66	9.190,27	5,62 %
6.7	101965	SINAPI	PEITORIL LINEAR EM GRANITO OU MÁRMORE, L = 15CM, COMPRIMENTO DE ATÉ 2M, ASSENTADO COM ARGAMASSA 1:6 COM ADITIVO. AF_11/2020	M	16,8	157,54	203,47	3.418,29	2,09 %
7			COBERTURA					36.820,08	22,50 %
7.0.1	72110	SINAPI	ESTRUTURA METALICA EM TESOURAS OU TRELICAS, VAO LIVRE DE 12M, FORNECIMENTO E MONTAGEM, NAO SENDO CONSIDERADOS OS FECHAMENTOS METALICOS, AS COLUNAS, OS SERVICOS GERAIS EM ALVENARIA E CONCRETO, AS TELHAS DE COBERTURA E A PINTURA DE ACABAMENTO	m²	97,46	142,50	184,05	17.937,51	10,96 %
7.0.2	94445	SINAPI	TELHAMENTO COM TELHA CERÂMICA CAPA-CANAL, TIPO PLAN, COM ATÉ 2 ÁGUAS, INCLUSO TRANSPORTE VERTICAL. AF_07/2019	m²	97,46	39,74	51,32	5.001,64	3,06 %
7.0.3	94221	SINAPI	CUMEEIRA PARA TELHA CERÂMICA EMBOÇADA COM ARGAMASSA TRAÇO 1:2:9 (CIMENTO, CAL E AREIA) PARA TELHADOS COM ATÉ 2 ÁGUAS, INCLUSO TRANSPORTE VERTICAL. AF_07/2019	M	15,47	21,11	27,26	421,71	0,26 %
7.0.4	96486	SINAPI	FORRO DE PVC, LISO, PARA AMBIENTES COMERCIAIS, INCLUSIVE ESTRUTURA DE FIXAÇÃO. AF_05/2017_P	m²	97,46	87,60	113,14	11.026,62	6,74 %
7.0.5	94226	SINAPI	SUBCOBERTURA COM MANTÁ PLÁSTICA REVESTIDA POR PELÍCULA DE ALUMÍNIO, INCLUSO TRANSPORTE VERTICAL. AF_07/2019	m²	97,46	19,33	24,96	2.432,60	1,49 %
8			IMPERMEABILIZAÇÃO					455,00	0,28 %
8.1	74106/001	SINAPI	IMPERMEABILIZACAO DE ESTRUTURAS ENTERRADAS, COM TINTA ASFALTICA, DUAS DEMAOS.	m²	27,88	12,64	16,32	455,00	0,28 %
9			REVESTIMENTOS DE PAREDES					9.275,23	5,67 %
9.0.1	87879	SINAPI	CHAPISCO APLICADO EM ALVENARIAS E ESTRUTURAS DE CONCRETO INTERNAS, COM COLHER DE PEDREIRO. ARGAMASSA TRAÇO 1:3 COM PREPARO EM BETONEIRA 400L. AF_06/2014	m²	290,76	3,81	4,92	1.430,53	0,87 %

Obra
E M JOÃO TAVARES: ORÇAMENTO BASE: AMPLIAÇÃO DE EDIFICAÇÃO 2023

Bancos
SINAPI - 07/2023 - Maranhão
SBC - 07/2023 - Maranhão
ORSE - 06/2023 - Sergipe
SEINFRA - 027 - Ceará

B.D.I.
29,16%

Encargos Sociais
Desonerado: embutido nos preços unitário dos insumos de mão de obra, de acordo com as bases.

Orçamento Sintético

Item	Código	Banco	Descrição	Und	Quant.	Valor Unit	Valor Unit com BDI	Total	Peso (%)
9.0.2	87547	SINAPI	MASSA ÚNICA, PARA RECEBIMENTO DE PINTURA, EM ARGAMASSA TRAÇO 1:2:8, PREPARO MECÂNICO COM BETONEIRA 400L, APLICADA MANUALMENTE EM FACES INTERNAS DE PAREDES, ESPESSURA DE 10MM, COM EXECUÇÃO DE TALISCAS. AF_06/2014	m²	290,76	20,89	26,98	7.844,70	4,79 %
10			PAVIMENTAÇÃO					14.461,85	8,84 %
10.0.1	87620	SINAPI	CONTRAPISO EM ARGAMASSA TRAÇO 1:4 (CIMENTO E AREIA), PREPARO MECÂNICO COM BETONEIRA 400 L, APLICADO EM ÁREAS SECAS SOBRE LAJE, ADERIDO, ESPESSURA 2CM. AF_06/2014	m²	97,46	28,38	36,65	3.571,90	2,18 %
10.0.2	89171	SINAPI	(COMPOSIÇÃO REPRESENTATIVA) DO SERVIÇO DE REVESTIMENTO CERÂMICO PARA PISO COM PLACAS TIPO ESMALTADA EXTRA DE DIMENSÕES 35X35 CM, PARA EDIFICAÇÃO HABITACIONAL UNIFAMILIAR (CASA) E EDIFICAÇÃO PÚBLICA PADRÃO. AF_11/2014	m²	97,46	62,73	81,02	7.896,20	4,82 %
10.0.3	94991	SINAPI	EXECUÇÃO DE PASSEIO (CALÇADA) OU PISO DE CONCRETO COM CONCRETO MOLDADO IN LOCO, USINADO, ACABAMENTO CONVENCIONAL, NÃO ARMADO. AF_08/2022	m³	3,28	706,67	912,73	2.993,75	1,83 %
11			PINTURA					11.602,28	7,09 %
11.0.1	88497	SINAPI	APLICAÇÃO E LIXAMENTO DE MASSA LÁTEX EM PAREDES, DUAS DEMÃOS. AF_06/2014	m²	290,76	14,57	18,81	5.469,19	3,34 %
11.0.2	73739/001	SINAPI	PINTURA ESMALTE ACETINADO EM MADEIRA, DUAS DEMAOS	m²	8,4	21,06	27,20	228,48	0,14 %
11.0.3	88485	SINAPI	APLICAÇÃO DE FUNDO SELADOR ACRÍLICO EM PAREDES, UMA DEMÃO. AF_06/2014	m²	290,76	3,60	4,64	1.349,12	0,82 %
11.0.4	74133/002	SINAPI	EMASSAMENTO COM MASSA A OLEO, DUAS DEMAOS	m²	8,4	24,59	31,76	266,78	0,16 %
11.0.5	88489	SINAPI	APLICAÇÃO MANUAL DE PINTURA COM TINTA LÁTEX ACRÍLICA EM PAREDES, DUAS DEMÃOS. AF_06/2014	m²	290,76	11,42	14,75	4.288,71	2,62 %
12			INSTALAÇÃO ELÉTRICA					10.157,11	6,21 %
12.1			LUMINÁRIAS					679,52	0,42 %
12.1.1	97589	SINAPI	LUMINÁRIA TIPO PLAFON EM PLÁSTICO, DE SOBREPOR, COM 1 LÂMPADA FLUORESCENTE DE 15 W, SEM REATOR - FORNECIMENTO E INSTALAÇÃO. AF_02/2020	UN	8	36,88	47,63	381,04	0,23 %
12.1.2	97608	SINAPI	LUMINÁRIA ARANDELA TIPO TARTARUGA, COM GRADE, DE SOBREPOR, COM 1 LÂMPADA FLUORESCENTE DE 15 W, SEM REATOR - FORNECIMENTO E INSTALAÇÃO. AF_02/2020	UN	2	115,55	149,24	298,48	0,18 %
12.2			PONTOS DE LUZ/ TOMADA E INTERRUPTOR					9.477,59	5,79 %
12.2.1	3395	ORSE	Ponto de luz em teto ou parede, com eletroduto de pvc flexível sanfonado embutido Ø 3/4"	un	10	252,50	326,12	3.261,20	1,99 %
12.2.2	3278	ORSE	Ponto de interruptor 01 seção (1 s) embutido com eletroduto de pvc flexível sanfonado Ø 3/4"	pt	2	183,46	236,95	473,90	0,29 %
12.2.3	3298	ORSE	Ponto de tomada 2p+t, ABNT, de embutir, 10 A, com eletroduto de pvc flexível sanfonado embutido Ø 3/4", fio rígido 2,5mm² (fio 12), inclusive placa em pvc e aterramento	pt	6	202,85	262,00	1.572,00	0,96 %
12.2.4	3292	ORSE	Ponto de tomada 3p para ar condicionado até 3000 va, com eletroduto de pvc rígido embutido Ø 3/4", incluindo conjunto astop/30a-220v, inclusive aterramento	pt	2	301,37	389,24	778,48	0,48 %
12.2.5	00038093	SINAPI	ESPELHO / PLACA DE 2 POSTOS 4" X 2", PARA INSTALACAO DE TOMADAS E INTERRUPTORES	UN	8	2,67	3,44	27,52	0,02 %
12.2.6	92022	SINAPI	INTERRUPTOR SIMPLES (1 MÓDULO) COM 1 TOMADA DE EMBUTIR 2P+T 10 A, SEM SUPORTE E SEM PLACA - FORNECIMENTO E INSTALAÇÃO. AF_12/2015	UN	2	38,03	49,11	98,22	0,06 %
12.2.7	91873	SINAPI	ELETRODUTO RÍGIDO ROSCÁVEL, PVC, DN 40 MM (1 1/4"), PARA CIRCUITOS TERMINAIS, INSTALADO EM PAREDE - FORNECIMENTO E INSTALAÇÃO. AF_12/2015	M	50	19,40	25,05	1.252,50	0,77 %
12.2.8	92002	SINAPI	TOMADA MÉDIA DE EMBUTIR (2 MÓDULOS), 2P+T 10 A, SEM SUPORTE E SEM PLACA - FORNECIMENTO E INSTALAÇÃO. AF_12/2015	UN	6	42,90	55,40	332,40	0,20 %
12.2.9	96986	SINAPI	HASTE DE ATERRAMENTO 3/4 PARA SPDA - FORNECIMENTO E INSTALAÇÃO. AF_12/2017	UN	1	135,78	175,37	175,37	0,11 %
12.2.10	91926	SINAPI	CABO DE COBRE FLEXÍVEL ISOLADO, 2,5 MM², ANTI-CHAMA 450/750 V, PARA CIRCUITOS TERMINAIS - FORNECIMENTO E INSTALAÇÃO. AF_12/2015	M	300	3,89	5,02	1.506,00	0,92 %
13			INSTALAÇÃO HIDRÁULICA					216,60	0,13 %
13.1	89865	SINAPI	TUBO, PVC, SOLDÁVEL, DN 25MM, INSTALADO EM DRENO DE AR-CONDICIONADO - FORNECIMENTO E INSTALAÇÃO. AF_12/2014	M	12	13,98	18,05	216,60	0,13 %
14			SERVIÇOS FINAIS					4.033,00	2,46 %
14.1	210023	SBC	LIMPEZA FINAL DE OBRAS	m²	100	31,23	40,33	4.033,00	2,46 %

Total sem BDI 126.718,68
Total do BDI 36.934,49
Total Geral 163.653,17

Obra
E M JOÃO TAVARES: ORÇAMENTO BASE: AMPLIAÇÃO DE EDIFICAÇÃO 2023

Bancos
SINAPI - 07/2023 - Maranhão
SBC - 07/2023 - Maranhão
ORSE - 06/2023 - Sergipe
SEINFRA - 027 - Ceará

B.D.I.
29,16%

Encargos Sociais
Desonerado: embutido nos
preços unitário dos insumos de
mão de obra, de acordo com as
bases.

Planilha Orçamentária Analítica

1								19.959,73	
1.1	Código	Banco	Descrição	Tipo	Und	Quant.	Valor Unit	Total	
Composição	74209/001	SINAPI	PLACA DE OBRA EM CHAPA DE ACO GALVANIZADO	CANT - CANTEIRO DE OBRAS	m²	1,0000000	368,60	368,60	
Composição Auxiliar	94962	SINAPI	CONCRETO MAGRO PARA LASTRO, TRAÇO 1:4,5:4,5 (EM MASSA SECA DE CIMENTO/ AREIA MÉDIA/ BRITA 1) - PREPARO MECÂNICO COM BETONEIRA 400 L. AF_05/2021	FUES - FUNDAÇÕES E ESTRUTURAS	m³	0,0100000	347,33	3,47	
Composição Auxiliar	88262	SINAPI	CARPINTEIRO DE FORMAS COM ENCARGOS COMPLEMENTARES	SEDI - SERVIÇOS DIVERSOS	H	1,0000000	22,17	22,17	
Composição Auxiliar	88316	SINAPI	SERVENTE COM ENCARGOS COMPLEMENTARES	SEDI - SERVIÇOS DIVERSOS	H	2,0000000	17,39	34,78	
Insumo	00005075	SINAPI	PREGO DE ACO POLIDO COM CABECA 18 X 30 (2 3/4 X 10)	Material	KG	0,1100000	19,68	2,16	
Insumo	00004813	SINAPI	PLACA DE OBRA (PARA CONSTRUCAO CIVIL) EM CHAPA GALVANIZADA *N. 22*, ADESIVADA, DE *2,0 X 1,125* M	Material	m²	1,0000000	250,00	250,00	
Insumo	00004491	SINAPI	PONTALETE *7,5 X 7,5* CM EM PINUS, MISTA OU EQUIVALENTE DA REGIAO - BRUTA	Material	M	4,0000000	12,06	48,24	
Insumo	00004417	SINAPI	SARRAFO NAO APARELHADO *2,5 X 7* CM, EM MACARANDUBA, ANGELIM OU EQUIVALENTE DA REGIAO - BRUTA	Material	M	1,0000000	7,78	7,78	
				MO sem LS =>	41,12	LS =>	0,00	MO com LS =>	41,12
				Valor do BDI =>	107,48			Valor com BDI =>	476,08
						Quant. =>	6,0000000	Preço Total =>	2.856,48
1.2									
Composição	CPU 007.7	Próprio	ADMINISTRAÇÃO LOCAL	ASTU - ASSENTAMENTO DE TUBOS E PECAS	MÊS	1,0000000	3.898,26	3.898,26	
Composição Auxiliar	90777	SINAPI	ENGENHEIRO CIVIL DE OBRA JUNIOR COM ENCARGOS COMPLEMENTARES	SEDI - SERVIÇOS DIVERSOS	H	10,0000000	97,47	974,70	
Composição Auxiliar	90776	SINAPI	ENCARREGADO GERAL COM ENCARGOS COMPLEMENTARES	SEDI - SERVIÇOS DIVERSOS	H	108,0000000	27,07	2.923,56	
				MO sem LS =>	3.617,12	LS =>	0,00	MO com LS =>	3.617,12
				Valor do BDI =>	1.136,73			Valor com BDI =>	5.034,99
						Quant. =>	3,0000000	Preço Total =>	15.104,97
1.3									
Composição	98524	SINAPI	LIMPEZA MANUAL DE VEGETAÇÃO EM TERRENO COM ENXADA.AF_05/2018	URBA - URBANIZAÇÃO	m²	1,0000000	2,49	2,49	
Composição Auxiliar	88316	SINAPI	SERVENTE COM ENCARGOS COMPLEMENTARES	SEDI - SERVIÇOS DIVERSOS	H	0,0718000	17,39	1,24	
Composição Auxiliar	88441	SINAPI	JARDINEIRO COM ENCARGOS COMPLEMENTARES	SEDI - SERVIÇOS DIVERSOS	H	0,0718000	17,53	1,25	
				MO sem LS =>	1,70	LS =>	0,00	MO com LS =>	1,70
				Valor do BDI =>	0,72			Valor com BDI =>	3,21
						Quant. =>	100,0000000	Preço Total =>	321,00
1.4									
Composição	74077/001	SINAPI	LOCACAO CONVENCIONAL DE OBRA, ATRAVÉS DE GABARITO DE TABUAS CORRIDAS PONTALETADAS, SEM REAPROVEITAMENTO	SERT - SERVIÇOS TÉCNICOS	m²	1,0000000	13,33	13,33	
Composição Auxiliar	88262	SINAPI	CARPINTEIRO DE FORMAS COM ENCARGOS COMPLEMENTARES	SEDI - SERVIÇOS DIVERSOS	H	0,1000000	22,17	2,21	
Composição Auxiliar	88316	SINAPI	SERVENTE COM ENCARGOS COMPLEMENTARES	SEDI - SERVIÇOS DIVERSOS	H	0,1000000	17,39	1,73	
Insumo	00005061	SINAPI	PREGO DE ACO POLIDO COM CABECA 18 X 27 (2 1/2 X 10)	Material	KG	0,0100000	19,35	0,19	
Insumo	00004491	SINAPI	PONTALETE *7,5 X 7,5* CM EM PINUS, MISTA OU EQUIVALENTE DA REGIAO - BRUTA	Material	M	0,3600000	12,06	4,34	
Insumo	00010567	SINAPI	TABUA *2,5 X 23* CM EM PINUS, MISTA OU EQUIVALENTE DA REGIAO - BRUTA	Material	M	0,3200000	13,63	4,36	
Insumo	00000337	SINAPI	ARAME RECOZIDO 18 BWG, 1,25 MM (0,01 KG/M)	Material	KG	0,0200000	25,00	0,50	
				MO sem LS =>	2,86	LS =>	0,00	MO com LS =>	2,86
				Valor do BDI =>	3,88			Valor com BDI =>	17,21
						Quant. =>	97,4600000	Preço Total =>	1.677,28
2								1.823,10	
MOVIMENTAÇÃO DE TERRA									
Insumo	00006077	SINAPI	ARGILA OU BARRO PARA ATERRO/REATERRO (RETIRADO NA JAZIDA, SEM TRANSPORTE)	Material	m³	1,0000000	36,51	36,51	
				MO sem LS =>	0,00	LS =>	0,00	MO com LS =>	0,00
				Valor do BDI =>	10,64			Valor com BDI =>	47,15
						Quant. =>	29,2400000	Preço Total =>	1.378,66
2.2									
Composição	72887	SINAPI	TRANSPORTE COMERCIAL COM CAMINHÃO BASCULANTE 6 M3, RODOVIA PAVIMENTADA - 5KM	MOVMT - MOVIMENTO DE TERRA	M3XKM	1,0000000	1,18	1,18	
Composição Auxiliar	5811	SINAPI	CAMINHÃO BASCULANTE 6 M3, PESO BRUTO TOTAL 16.000 KG, CARGA ÚTIL MÁXIMA 13.071 KG, DISTÂNCIA ENTRE EIXOS 4,80 M, POTÊNCIA 230 CV INCLUSIVE CAÇAMBA METÁLICA - CHP DIURNO. AF_06/2014	CHOR - CUSTOS HORÁRIOS DE MÁQUINAS E EQUIPAMENTOS	CHP	0,0067000	176,62	1,18	
				MO sem LS =>	0,13	LS =>	0,00	MO com LS =>	0,13
				Valor do BDI =>	0,34			Valor com BDI =>	1,52
						Quant. =>	292,4000000	Preço Total =>	444,44
3								13.478,63	
INFRA-ESTRUTURA - VIGAS BALDRAMES E BLOCOS									
3.1	Código	Banco	Descrição	Tipo	Und	Quant.	Valor Unit	Total	
Composição	93358	SINAPI	ESCAVAÇÃO MANUAL DE VALA COM PROFUNDIDADE MENOR OU IGUAL A 1,30 M. AF_02/2021	MOVMT - MOVIMENTO DE TERRA	m³	1,0000000	68,79	68,79	
Composição Auxiliar	88316	SINAPI	SERVENTE COM ENCARGOS COMPLEMENTARES	SEDI - SERVIÇOS DIVERSOS	H	3,9560000	17,39	68,79	
				MO sem LS =>	47,31	LS =>	0,00	MO com LS =>	47,31
				Valor do BDI =>	20,05			Valor com BDI =>	88,84
						Quant. =>	6,9700000	Preço Total =>	619,21
3.2	Código	Banco	Descrição	Tipo	Und	Quant.	Valor Unit	Total	

Obra
E M JOÃO TAVARES: ORÇAMENTO BASE: AMPLIAÇÃO DE EDIFICAÇÃO 2023

Bancos
SINAPI - 07/2023 - Maranhão
SBC - 07/2023 - Maranhão
ORSE - 06/2023 - Sergipe
SEINFRA - 027 - Ceará

B.D.I.
29,16%

Encargos Sociais
Desonerado: embutido nos
preços unitário dos insumos de
mão de obra, de acordo com as
bases.

Planilha Orçamentária Analítica

Composição	94097	SINAPI	PREPARO DE FUNDO DE VALA COM LARGURA MENOR QUE 1,5 M, EM LOCAL COM NÍVEL BAIXO DE INTERFERÊNCIA. AF_06/2016	MOVT - MOVIMENTO DE TERRA	m²	1,0000000	5,17	5,17		
Composição Auxiliar	91533	SINAPI	COMPACTADOR DE SOLOS DE PERCUSSÃO (SOQUETE) COM MOTOR A GASOLINA 4 TEMPOS, POTÊNCIA 4 CV - CHP DIURNO. AF_08/2015	CHOR - CUSTOS HORÁRIOS DE MÁQUINAS E EQUIPAMENTOS	CHP	0,0030000	23,79	0,07		
Composição Auxiliar	91534	SINAPI	COMPACTADOR DE SOLOS DE PERCUSSÃO (SOQUETE) COM MOTOR A GASOLINA 4 TEMPOS, POTÊNCIA 4 CV - CHI DIURNO. AF_08/2015	CHOR - CUSTOS HORÁRIOS DE MÁQUINAS E EQUIPAMENTOS	CHI	0,0030000	17,44	0,05		
Composição Auxiliar	88316	SINAPI	SERVENTE COM ENCARGOS COMPLEMENTARES	SEDI - SERVIÇOS DIVERSOS	H	0,1560000	17,39	2,71		
Composição Auxiliar	88309	SINAPI	PEDREIRO COM ENCARGOS COMPLEMENTARES	SEDI - SERVIÇOS DIVERSOS	H	0,1040000	22,51	2,34		
				MO sem LS =>		3,67	LS =>	0,00	MO com LS =>	3,67
				Valor do BDI =>		1,50			Valor com BDI =>	6,67
						Quant. =>	23,2300000	Preço Total =>	154,94	

3.4	Código	Banco	Descrição	Tipo	Und	Quant.	Valor Unit	Total		
Composição	94962	SINAPI	CONCRETO MAGRO PARA LASTRO, TRAÇO 1:4,5:4,5 (EM MASSA SECA DE CIMENTO/ AREIA MÉDIA/ BRITA 1) - PREPARO MECÂNICO COM BETONEIRA 400 L. AF_05/2021	FUES - FUNDAÇÕES E ESTRUTURAS	m³	1,0000000	347,33	347,33		
Composição Auxiliar	88316	SINAPI	SERVENTE COM ENCARGOS COMPLEMENTARES	SEDI - SERVIÇOS DIVERSOS	H	2,3433000	17,39	40,74		
Composição Auxiliar	88377	SINAPI	OPERADOR DE BETONEIRA ESTACIONÁRIA/MISTURADOR COM ENCARGOS COMPLEMENTARES	SEDI - SERVIÇOS DIVERSOS	H	1,4811000	16,37	24,24		
Composição Auxiliar	88830	SINAPI	BETONEIRA CAPACIDADE NOMINAL DE 400 L, CAPACIDADE DE MISTURA 280 L, MOTOR ELÉTRICO TRIFÁSICO POTÊNCIA DE 2 CV, SEM CARREGADOR - CHP DIURNO. AF_10/2014	CHOR - CUSTOS HORÁRIOS DE MÁQUINAS E EQUIPAMENTOS	CHP	0,7623000	1,80	1,37		
Composição Auxiliar	88831	SINAPI	BETONEIRA CAPACIDADE NOMINAL DE 400 L, CAPACIDADE DE MISTURA 280 L, MOTOR ELÉTRICO TRIFÁSICO POTÊNCIA DE 2 CV, SEM CARREGADOR - CHI DIURNO. AF_10/2014	CHOR - CUSTOS HORÁRIOS DE MÁQUINAS E EQUIPAMENTOS	CHI	0,7188000	0,38	0,27		
Insumo	00000370	SINAPI	AREIA MEDIA - POSTO JAZIDA/FORNECEDOR (RETIRADO NA JAZIDA, SEM TRANSPORTE)	Material	m³	0,8269000	70,00	57,88		
Insumo	00001379	SINAPI	CIMENTO PORTLAND COMPOSTO CP II-32	Material	KG	212,0194000	0,84	178,09		
Insumo	00004721	SINAPI	PEDRA BRITADA N. 1 (9,5 a 19 MM) POSTO PEDREIRA/FORNECEDOR, SEM FRETE	Material	m³	0,5782000	77,39	44,74		
				MO sem LS =>		45,71	LS =>	0,00	MO com LS =>	45,71
				Valor do BDI =>		101,28			Valor com BDI =>	448,61
						Quant. =>	1,1600000	Preço Total =>	520,38	

3.5	Código	Banco	Descrição	Tipo	Und	Quant.	Valor Unit	Total		
Composição	93382	SINAPI	REATERRO MANUAL DE VALAS COM COMPACTAÇÃO MECANIZADA. AF_04/2016	MOVT - MOVIMENTO DE TERRA	m³	1,0000000	24,18	24,18		
Composição Auxiliar	88316	SINAPI	SERVENTE COM ENCARGOS COMPLEMENTARES	SEDI - SERVIÇOS DIVERSOS	H	0,6500000	17,39	11,30		
Composição Auxiliar	91533	SINAPI	COMPACTADOR DE SOLOS DE PERCUSSÃO (SOQUETE) COM MOTOR A GASOLINA 4 TEMPOS, POTÊNCIA 4 CV - CHP DIURNO. AF_08/2015	CHOR - CUSTOS HORÁRIOS DE MÁQUINAS E EQUIPAMENTOS	CHP	0,2740000	23,79	6,51		
Composição Auxiliar	91534	SINAPI	COMPACTADOR DE SOLOS DE PERCUSSÃO (SOQUETE) COM MOTOR A GASOLINA 4 TEMPOS, POTÊNCIA 4 CV - CHI DIURNO. AF_08/2015	CHOR - CUSTOS HORÁRIOS DE MÁQUINAS E EQUIPAMENTOS	CHI	0,2540000	17,44	4,42		
Composição Auxiliar	95606	SINAPI	UMIDIFICAÇÃO DE MATERIAL PARA VALAS COM CAMINHÃO PIPA 10000L. AF_11/2016	MOVT - MOVIMENTO DE TERRA	m³	1,0000000	1,95	1,95		
				MO sem LS =>		14,51	LS =>	0,00	MO com LS =>	14,51
				Valor do BDI =>		7,05			Valor com BDI =>	31,23
						Quant. =>	2,8200000	Preço Total =>	88,06	

3.6	Código	Banco	Descrição	Tipo	Und	Quant.	Valor Unit	Total
Composição	95952	SINAPI	(COMPOSIÇÃO REPRESENTATIVA) EXECUÇÃO DE ESTRUTURAS DE CONCRETO ARMADO CONVENCIONAL, PARA EDIFICAÇÃO HABITACIONAL MULTIFAMILIAR (PRÉDIO), FCK = 25 MPA. AF_01/2017	FUES - FUNDAÇÕES E ESTRUTURAS	m³	1,0000000	2.256,67	2.256,67
Composição Auxiliar	92427	SINAPI	MONTAGEM E DESMONTAGEM DE FÔRMA DE PILARES RETANGULARES E ESTRUTURAS SIMILARES, PÉ-DIREITO SIMPLES, EM CHAPA DE MADEIRA COMPENSADA RESINADA, 8 UTILIZAÇÕES. AF_09/2020	FUES - FUNDAÇÕES E ESTRUTURAS	m²	2,7400000	60,25	165,08
Composição Auxiliar	92463	SINAPI	MONTAGEM E DESMONTAGEM DE FÔRMA DE VIGA, ESCORAMENTO COM GARFO DE MADEIRA, PÉ-DIREITO SIMPLES, EM CHAPA DE MADEIRA RESINADA, 8 UTILIZAÇÕES. AF_09/2020	FUES - FUNDAÇÕES E ESTRUTURAS	m²	1,8700000	130,70	244,40
Composição Auxiliar	92415	SINAPI	MONTAGEM E DESMONTAGEM DE FÔRMA DE PILARES RETANGULARES E ESTRUTURAS SIMILARES, PÉ-DIREITO SIMPLES, EM CHAPA DE MADEIRA COMPENSADA RESINADA, 2 UTILIZAÇÕES. AF_09/2020	FUES - FUNDAÇÕES E ESTRUTURAS	m²	0,8400000	141,54	118,89
Composição Auxiliar	92451	SINAPI	MONTAGEM E DESMONTAGEM DE FÔRMA DE VIGA, ESCORAMENTO COM GARFO DE MADEIRA, PÉ-DIREITO SIMPLES, EM CHAPA DE MADEIRA RESINADA, 2 UTILIZAÇÕES. AF_09/2020	FUES - FUNDAÇÕES E ESTRUTURAS	m²	0,5700000	206,16	117,51
Composição Auxiliar	92510	SINAPI	MONTAGEM E DESMONTAGEM DE FÔRMA DE LAJE MACIÇA, PÉ-DIREITO SIMPLES, EM CHAPA DE MADEIRA COMPENSADA RESINADA, 2 UTILIZAÇÕES. AF_09/2020	FUES - FUNDAÇÕES E ESTRUTURAS	m²	0,4700000	73,50	34,54
Composição Auxiliar	92770	SINAPI	ARMAÇÃO DE LAJE DE UMA ESTRUTURA CONVENCIONAL DE CONCRETO ARMADO EM UM EDIFÍCIO DE MÚLTIPLOS PAVIMENTOS UTILIZANDO AÇO CA-50 DE 8,0 MM - MONTAGEM. AF_12/2015	FUES - FUNDAÇÕES E ESTRUTURAS	KG	10,7800000	11,99	129,25
Composição Auxiliar	95945	SINAPI	ARMAÇÃO DE ESCADA, DE UMA ESTRUTURA CONVENCIONAL DE CONCRETO ARMADO UTILIZANDO AÇO CA-50 DE 8,0 MM - MONTAGEM. AF_11/2020	FUES - FUNDAÇÕES E ESTRUTURAS	KG	0,6200000	15,34	9,51
Composição Auxiliar	96543	SINAPI	ARMAÇÃO DE BLOCO, VIGA BALDRAME E SAPATA UTILIZANDO AÇO CA-60 DE 5 MM - MONTAGEM. AF_06/2017	FUES - FUNDAÇÕES E ESTRUTURAS	KG	0,2300000	16,34	3,75
Composição Auxiliar	95944	SINAPI	ARMAÇÃO DE ESCADA, DE UMA ESTRUTURA CONVENCIONAL DE CONCRETO ARMADO UTILIZANDO AÇO CA-50 DE 6,3 MM - MONTAGEM. AF_11/2020	FUES - FUNDAÇÕES E ESTRUTURAS	KG	0,5100000	18,39	9,37
Composição Auxiliar	96544	SINAPI	ARMAÇÃO DE BLOCO, VIGA BALDRAME OU SAPATA UTILIZANDO AÇO CA-50 DE 6,3 MM - MONTAGEM. AF_06/2017	FUES - FUNDAÇÕES E ESTRUTURAS	KG	0,1600000	15,25	2,44
Composição Auxiliar	92760	SINAPI	ARMAÇÃO DE PILAR OU VIGA DE UMA ESTRUTURA CONVENCIONAL DE CONCRETO ARMADO EM UM EDIFÍCIO DE MÚLTIPLOS PAVIMENTOS UTILIZANDO AÇO CA-50 DE 6,3 MM - MONTAGEM. AF_12/2015	FUES - FUNDAÇÕES E ESTRUTURAS	KG	5,8300000	12,96	75,55

Obra
E M JOÃO TAVARES: ORÇAMENTO BASE: AMPLIAÇÃO DE EDIFICAÇÃO 2023

Bancos
SINAPI - 07/2023 - Maranhão
SBC - 07/2023 - Maranhão
ORSE - 06/2023 - Sergipe
SEINFRA - 027 - Ceará

B.D.I.
29,16%

Encargos Sociais
Desonerado: embutido nos
preços unitário dos insumos de
mão de obra, de acordo com as
bases.

Planilha Orçamentária Analítica

Composição Auxiliar	92766	SINAPI	ARMAÇÃO DE PILAR OU VIGA DE UMA ESTRUTURA CONVENCIONAL DE CONCRETO ARMADO EM UM EDIFÍCIO DE MÚLTIPLOS PAVIMENTOS UTILIZANDO AÇO CA-50 DE 25,0 MM - MONTAGEM. AF_12/2015	FUES - FUNDAÇÕES E ESTRUTURAS	KG	0,8200000	10,40	8,52
Composição Auxiliar	96546	SINAPI	ARMAÇÃO DE BLOCO, VIGA BALDRAME OU SAPATA UTILIZANDO AÇO CA-50 DE 10 MM - MONTAGEM. AF_06/2017	FUES - FUNDAÇÕES E ESTRUTURAS	KG	1,0000000	12,63	12,63
Composição Auxiliar	92522	SINAPI	MONTAGEM E DESMONTAGEM DE FÔRMA DE LAJE MACIÇA, PÉ-DIREITO SIMPLES, EM CHAPA DE MADEIRA COMPENSADA RESINADA, 8 UTILIZAÇÕES. AF_09/2020	FUES - FUNDAÇÕES E ESTRUTURAS	m²	1,6100000	45,37	73,04
Composição Auxiliar	92759	SINAPI	ARMAÇÃO DE PILAR OU VIGA DE UMA ESTRUTURA CONVENCIONAL DE CONCRETO ARMADO EM UM EDIFÍCIO DE MÚLTIPLOS PAVIMENTOS UTILIZANDO AÇO CA-60 DE 5,0 MM - MONTAGEM. AF_12/2015	FUES - FUNDAÇÕES E ESTRUTURAS	KG	7,1300000	13,41	95,61
Composição Auxiliar	92763	SINAPI	ARMAÇÃO DE PILAR OU VIGA DE UMA ESTRUTURA CONVENCIONAL DE CONCRETO ARMADO EM UM EDIFÍCIO DE MÚLTIPLOS PAVIMENTOS UTILIZANDO AÇO CA-50 DE 12,5 MM - MONTAGEM. AF_12/2015	FUES - FUNDAÇÕES E ESTRUTURAS	KG	10,5300000	9,41	99,08
Composição Auxiliar	103673	SINAPI	LANÇAMENTO COM USO DE BOMBA, ADENSAMENTO E ACABAMENTO DE CONCRETO EM ESTRUTURAS. AF_02/2022	FUES - FUNDAÇÕES E ESTRUTURAS	m³	1,0000000	33,54	33,54
Composição Auxiliar	92762	SINAPI	ARMAÇÃO DE PILAR OU VIGA DE UMA ESTRUTURA CONVENCIONAL DE CONCRETO ARMADO EM UM EDIFÍCIO DE MÚLTIPLOS PAVIMENTOS UTILIZANDO AÇO CA-50 DE 10,0 MM - MONTAGEM. AF_12/2015	FUES - FUNDAÇÕES E ESTRUTURAS	KG	16,4900000	11,14	183,69
Composição Auxiliar	92765	SINAPI	ARMAÇÃO DE PILAR OU VIGA DE UMA ESTRUTURA CONVENCIONAL DE CONCRETO ARMADO EM UM EDIFÍCIO DE MÚLTIPLOS PAVIMENTOS UTILIZANDO AÇO CA-50 DE 20,0 MM - MONTAGEM. AF_12/2015	FUES - FUNDAÇÕES E ESTRUTURAS	KG	0,4300000	10,49	4,51
Composição Auxiliar	96533	SINAPI	FABRICAÇÃO, MONTAGEM E DESMONTAGEM DE FÔRMA PARA VIGA BALDRAME, EM MADEIRA SERRADA, E=25 MM, 2 UTILIZAÇÕES. AF_06/2017	FUES - FUNDAÇÕES E ESTRUTURAS	m²	0,3300000	116,49	38,44
Composição Auxiliar	92769	SINAPI	ARMAÇÃO DE LAJE DE UMA ESTRUTURA CONVENCIONAL DE CONCRETO ARMADO EM UM EDIFÍCIO DE MÚLTIPLOS PAVIMENTOS UTILIZANDO AÇO CA-50 DE 6,3 MM - MONTAGEM. AF_12/2015	FUES - FUNDAÇÕES E ESTRUTURAS	KG	8,4700000	12,56	106,38
Composição Auxiliar	92761	SINAPI	ARMAÇÃO DE PILAR OU VIGA DE UMA ESTRUTURA CONVENCIONAL DE CONCRETO ARMADO EM UM EDIFÍCIO DE MÚLTIPLOS PAVIMENTOS UTILIZANDO AÇO CA-50 DE 8,0 MM - MONTAGEM. AF_12/2015	FUES - FUNDAÇÕES E ESTRUTURAS	KG	0,0900000	12,38	1,11
Composição Auxiliar	92764	SINAPI	ARMAÇÃO DE PILAR OU VIGA DE UMA ESTRUTURA CONVENCIONAL DE CONCRETO ARMADO EM UM EDIFÍCIO DE MÚLTIPLOS PAVIMENTOS UTILIZANDO AÇO CA-50 DE 16,0 MM - MONTAGEM. AF_12/2015	FUES - FUNDAÇÕES E ESTRUTURAS	KG	3,8500000	9,15	35,22
Composição Auxiliar	92768	SINAPI	ARMAÇÃO DE LAJE DE UMA ESTRUTURA CONVENCIONAL DE CONCRETO ARMADO EM UM EDIFÍCIO DE MÚLTIPLOS PAVIMENTOS UTILIZANDO AÇO CA-60 DE 5,0 MM - MONTAGEM. AF_12/2015	FUES - FUNDAÇÕES E ESTRUTURAS	KG	0,8300000	13,02	10,80
Composição Auxiliar	101982	SINAPI	MONTAGEM E DESMONTAGEM DE FÔRMA PARA ESCADAS, COM 2 LANCES EM "U" E LAJE PLANA, EM CHAPA DE MADEIRA COMPENSADA PLASTIFICADA, 8 UTILIZAÇÕES. AF_11/2020	FUES - FUNDAÇÕES E ESTRUTURAS	m²	0,2100000	213,68	44,87
Insumo	00001527	SINAPI	CONCRETO USINADO BOMBEAVEL, CLASSE DE RESISTENCIA C25, COM BRITA 0 E 1, SLUMP = 100 +/- 20 MM, INCLUI SERVICO DE BOMBEAMENTO (NBR 8953)	Material	m³	1,1030000	543,01	598,94

MO sem LS => 311,10 LS => 0,00 MO com LS => 311,10
Valor do BDI => 658,04 Valor com BDI => 2.914,71

Quant. => 4,1500000 Preço Total => 12.096,04

4 SUPERESTRUTURA - PILARES E VIGAS									7.461,65
4.1	Código	Banco	Descrição	Tipo	Und	Quant.	Valor Unit	Total	
Composição	95952	SINAPI	(COMPOSIÇÃO REPRESENTATIVA) EXECUÇÃO DE ESTRUTURAS DE CONCRETO ARMADO CONVENCIONAL, PARA EDIFICAÇÃO HABITACIONAL MULTIFAMILIAR (PRÉDIO), FCK = 25 MPa. AF_01/2017: PILARES/VIGAMENTO SUPERIOR E VIGAMENTO DE AMARRAÇÃO DO PLATIBANDA	FUES - FUNDAÇÕES E ESTRUTURAS	m³	1,0000000	2.256,67	2.256,67	
Composição Auxiliar	92427	SINAPI	MONTAGEM E DESMONTAGEM DE FÔRMA DE PILARES RETANGULARES E ESTRUTURAS SIMILARES, PÉ-DIREITO SIMPLES, EM CHAPA DE MADEIRA COMPENSADA RESINADA, 8 UTILIZAÇÕES. AF_09/2020	FUES - FUNDAÇÕES E ESTRUTURAS	m²	2,7400000	60,25	165,08	
Composição Auxiliar	92463	SINAPI	MONTAGEM E DESMONTAGEM DE FÔRMA DE VIGA, ESCORAMENTO COM GARFO DE MADEIRA, PÉ-DIREITO SIMPLES, EM CHAPA DE MADEIRA RESINADA, 8 UTILIZAÇÕES. AF_09/2020	FUES - FUNDAÇÕES E ESTRUTURAS	m²	1,8700000	130,70	244,40	
Composição Auxiliar	92415	SINAPI	MONTAGEM E DESMONTAGEM DE FÔRMA DE PILARES RETANGULARES E ESTRUTURAS SIMILARES, PÉ-DIREITO SIMPLES, EM CHAPA DE MADEIRA COMPENSADA RESINADA, 2 UTILIZAÇÕES. AF_09/2020	FUES - FUNDAÇÕES E ESTRUTURAS	m²	0,8400000	141,54	118,89	
Composição Auxiliar	92451	SINAPI	MONTAGEM E DESMONTAGEM DE FÔRMA DE VIGA, ESCORAMENTO COM GARFO DE MADEIRA, PÉ-DIREITO SIMPLES, EM CHAPA DE MADEIRA RESINADA, 2 UTILIZAÇÕES. AF_09/2020	FUES - FUNDAÇÕES E ESTRUTURAS	m²	0,5700000	206,16	117,51	
Composição Auxiliar	92510	SINAPI	MONTAGEM E DESMONTAGEM DE FÔRMA DE LAJE MACIÇA, PÉ-DIREITO SIMPLES, EM CHAPA DE MADEIRA COMPENSADA RESINADA, 2 UTILIZAÇÕES. AF_09/2020	FUES - FUNDAÇÕES E ESTRUTURAS	m²	0,4700000	73,50	34,54	
Composição Auxiliar	92770	SINAPI	ARMAÇÃO DE LAJE DE UMA ESTRUTURA CONVENCIONAL DE CONCRETO ARMADO EM UM EDIFÍCIO DE MÚLTIPLOS PAVIMENTOS UTILIZANDO AÇO CA-50 DE 8,0 MM - MONTAGEM. AF_12/2015	FUES - FUNDAÇÕES E ESTRUTURAS	KG	10,7800000	11,99	129,25	
Composição Auxiliar	95945	SINAPI	ARMAÇÃO DE ESCADA, DE UMA ESTRUTURA CONVENCIONAL DE CONCRETO ARMADO UTILIZANDO AÇO CA-50 DE 8,0 MM - MONTAGEM. AF_11/2020	FUES - FUNDAÇÕES E ESTRUTURAS	KG	0,6200000	15,34	9,51	
Composição Auxiliar	96543	SINAPI	ARMAÇÃO DE BLOCO, VIGA BALDRAME E SAPATA UTILIZANDO AÇO CA-60 DE 5 MM - MONTAGEM. AF_06/2017	FUES - FUNDAÇÕES E ESTRUTURAS	KG	0,2300000	16,34	3,75	
Composição Auxiliar	95944	SINAPI	ARMAÇÃO DE ESCADA, DE UMA ESTRUTURA CONVENCIONAL DE CONCRETO ARMADO UTILIZANDO AÇO CA-50 DE 6,3 MM - MONTAGEM. AF_11/2020	FUES - FUNDAÇÕES E ESTRUTURAS	KG	0,5100000	18,39	9,37	
Composição Auxiliar	96544	SINAPI	ARMAÇÃO DE BLOCO, VIGA BALDRAME OU SAPATA UTILIZANDO AÇO CA-50 DE 6,3 MM - MONTAGEM. AF_06/2017	FUES - FUNDAÇÕES E ESTRUTURAS	KG	0,1600000	15,25	2,44	
Composição Auxiliar	92760	SINAPI	ARMAÇÃO DE PILAR OU VIGA DE UMA ESTRUTURA CONVENCIONAL DE CONCRETO ARMADO EM UM EDIFÍCIO DE MÚLTIPLOS PAVIMENTOS UTILIZANDO AÇO CA-50 DE 6,3 MM - MONTAGEM. AF_12/2015	FUES - FUNDAÇÕES E ESTRUTURAS	KG	5,8300000	12,96	75,55	

Obra
E M JOÃO TAVARES: ORÇAMENTO BASE: AMPLIAÇÃO DE EDIFICAÇÃO 2023

Bancos
SINAPI - 07/2023 - Maranhão
SBC - 07/2023 - Maranhão
ORSE - 06/2023 - Sergipe
SEINFRA - 027 - Ceará

B.D.I.
29,16%

Encargos Sociais
Desonerado: embutido nos
preços unitário dos insumos de
mão de obra, de acordo com as
bases.

Planilha Orçamentária Analítica

Composição Auxiliar	92766	SINAPI	ARMAÇÃO DE PILAR OU VIGA DE UMA ESTRUTURA CONVENCIONAL DE CONCRETO ARMADO EM UM EDIFÍCIO DE MÚLTIPLOS PAVIMENTOS UTILIZANDO AÇO CA-50 DE 25,0 MM - MONTAGEM. AF_12/2015	FUES - FUNDAÇÕES E ESTRUTURAS	KG	0,8200000	10,40	8,52
Composição Auxiliar	96546	SINAPI	ARMAÇÃO DE BLOCO, VIGA BALDRAME OU SAPATA UTILIZANDO AÇO CA-50 DE 10 MM - MONTAGEM. AF_06/2017	FUES - FUNDAÇÕES E ESTRUTURAS	KG	1,0000000	12,63	12,63
Composição Auxiliar	92522	SINAPI	MONTAGEM E DESMONTAGEM DE FÔRMA DE LAJE MACIÇA, PÉ-DIREITO SIMPLES, EM CHAPA DE MADEIRA COMPENSADA RESINADA, 8 UTILIZAÇÕES. AF_09/2020	FUES - FUNDAÇÕES E ESTRUTURAS	m²	1,6100000	45,37	73,04
Composição Auxiliar	92759	SINAPI	ARMAÇÃO DE PILAR OU VIGA DE UMA ESTRUTURA CONVENCIONAL DE CONCRETO ARMADO EM UM EDIFÍCIO DE MÚLTIPLOS PAVIMENTOS UTILIZANDO AÇO CA-60 DE 5,0 MM - MONTAGEM. AF_12/2015	FUES - FUNDAÇÕES E ESTRUTURAS	KG	7,1300000	13,41	95,61
Composição Auxiliar	92763	SINAPI	ARMAÇÃO DE PILAR OU VIGA DE UMA ESTRUTURA CONVENCIONAL DE CONCRETO ARMADO EM UM EDIFÍCIO DE MÚLTIPLOS PAVIMENTOS UTILIZANDO AÇO CA-50 DE 12,5 MM - MONTAGEM. AF_12/2015	FUES - FUNDAÇÕES E ESTRUTURAS	KG	10,5300000	9,41	99,08
Composição Auxiliar	103673	SINAPI	LANÇAMENTO COM USO DE BOMBA, ADENSAMENTO E ACABAMENTO DE CONCRETO EM ESTRUTURAS. AF_02/2022	FUES - FUNDAÇÕES E ESTRUTURAS	m³	1,0000000	33,54	33,54
Composição Auxiliar	92762	SINAPI	ARMAÇÃO DE PILAR OU VIGA DE UMA ESTRUTURA CONVENCIONAL DE CONCRETO ARMADO EM UM EDIFÍCIO DE MÚLTIPLOS PAVIMENTOS UTILIZANDO AÇO CA-50 DE 10,0 MM - MONTAGEM. AF_12/2015	FUES - FUNDAÇÕES E ESTRUTURAS	KG	16,4900000	11,14	183,69
Composição Auxiliar	92765	SINAPI	ARMAÇÃO DE PILAR OU VIGA DE UMA ESTRUTURA CONVENCIONAL DE CONCRETO ARMADO EM UM EDIFÍCIO DE MÚLTIPLOS PAVIMENTOS UTILIZANDO AÇO CA-50 DE 20,0 MM - MONTAGEM. AF_12/2015	FUES - FUNDAÇÕES E ESTRUTURAS	KG	0,4300000	10,49	4,51
Composição Auxiliar	96533	SINAPI	FABRICAÇÃO, MONTAGEM E DESMONTAGEM DE FÔRMA PARA VIGA BALDRAME, EM MADEIRA SERRADA, E=25 MM, 2 UTILIZAÇÕES. AF_06/2017	FUES - FUNDAÇÕES E ESTRUTURAS	m²	0,3300000	116,49	38,44
Composição Auxiliar	92769	SINAPI	ARMAÇÃO DE LAJE DE UMA ESTRUTURA CONVENCIONAL DE CONCRETO ARMADO EM UM EDIFÍCIO DE MÚLTIPLOS PAVIMENTOS UTILIZANDO AÇO CA-50 DE 6,3 MM - MONTAGEM. AF_12/2015	FUES - FUNDAÇÕES E ESTRUTURAS	KG	8,4700000	12,56	106,38
Composição Auxiliar	92761	SINAPI	ARMAÇÃO DE PILAR OU VIGA DE UMA ESTRUTURA CONVENCIONAL DE CONCRETO ARMADO EM UM EDIFÍCIO DE MÚLTIPLOS PAVIMENTOS UTILIZANDO AÇO CA-50 DE 8,0 MM - MONTAGEM. AF_12/2015	FUES - FUNDAÇÕES E ESTRUTURAS	KG	0,0900000	12,38	1,11
Composição Auxiliar	92764	SINAPI	ARMAÇÃO DE PILAR OU VIGA DE UMA ESTRUTURA CONVENCIONAL DE CONCRETO ARMADO EM UM EDIFÍCIO DE MÚLTIPLOS PAVIMENTOS UTILIZANDO AÇO CA-50 DE 16,0 MM - MONTAGEM. AF_12/2015	FUES - FUNDAÇÕES E ESTRUTURAS	KG	3,8500000	9,15	35,22
Composição Auxiliar	92768	SINAPI	ARMAÇÃO DE LAJE DE UMA ESTRUTURA CONVENCIONAL DE CONCRETO ARMADO EM UM EDIFÍCIO DE MÚLTIPLOS PAVIMENTOS UTILIZANDO AÇO CA-60 DE 5,0 MM - MONTAGEM. AF_12/2015	FUES - FUNDAÇÕES E ESTRUTURAS	KG	0,8300000	13,02	10,80
Composição Auxiliar	101982	SINAPI	MONTAGEM E DESMONTAGEM DE FÔRMA PARA ESCADAS, COM 2 LANCES EM "U" E LAJE PLANA, EM CHAPA DE MADEIRA COMPENSADA PLASTIFICADA, 8 UTILIZAÇÕES. AF_11/2020	FUES - FUNDAÇÕES E ESTRUTURAS	m²	0,2100000	213,68	44,87
Insumo	00001527	SINAPI	CONCRETO USINADO BOMBEAVEL, CLASSE DE RESISTENCIA C25, COM BRITA 0 E 1, SLUMP = 100 +/- 20 MM, INCLUI SERVICO DE BOMBEAMENTO (NBR 8953)	Material	m³	1,1030000	543,01	598,94

MO sem LS => 311,10 LS => 0,00 MO com LS => 311,10
Valor do BDI => 658,04 Valor com BDI => 2.914,71
Quant. => 2,5600000 Preço Total => 7.461,65

5 ALVENARIA DE VEDAÇÃO EDIFICAÇÃO									16.488,99
5.1	Código	Banco	Descrição	Tipo	Und	Quant.	Valor Unit	Total	
Composição	89168	SINAPI	(COMPOSIÇÃO REPRESENTATIVA) DO SERVIÇO DE ALVENARIA DE VEDAÇÃO DE BLOCOS VAZADOS DE CERÂMICA DE 9X19X19CM (ESPESSURA 9CM), PARA EDIFICAÇÃO HABITACIONAL UNIFAMILIAR (CASA) E EDIFICAÇÃO PÚBLICA PADRÃO. AF_11/2014	PARE - PAREDES/PAINEIS	m²	1,0000000	87,82	87,82	
Composição Auxiliar	87495	SINAPI	ALVENARIA DE VEDAÇÃO DE BLOCOS CERÂMICOS FURADOS NA HORIZONTAL DE 9X19X19CM (ESPESSURA 9CM) DE PAREDES COM ÁREA LÍQUIDA MENOR QUE 6M² SEM VÃOS E ARGAMASSA DE ASSENTAMENTO COM PREPARO EM BETONEIRA. AF_06/2014	PARE - PAREDES/PAINEIS	m²	0,2334000	89,35	20,85	
Composição Auxiliar	87503	SINAPI	ALVENARIA DE VEDAÇÃO DE BLOCOS CERÂMICOS FURADOS NA HORIZONTAL DE 9X19X19CM (ESPESSURA 9CM) DE PAREDES COM ÁREA LÍQUIDA MAIOR OU IGUAL A 6M² SEM VÃOS E ARGAMASSA DE ASSENTAMENTO COM PREPARO EM BETONEIRA. AF_06/2014	PARE - PAREDES/PAINEIS	m²	0,2028000	78,27	15,87	
Composição Auxiliar	87511	SINAPI	ALVENARIA DE VEDAÇÃO DE BLOCOS CERÂMICOS FURADOS NA HORIZONTAL DE 9X19X19CM (ESPESSURA 9CM) DE PAREDES COM ÁREA LÍQUIDA MENOR QUE 6M² COM VÃOS E ARGAMASSA DE ASSENTAMENTO COM PREPARO EM BETONEIRA. AF_06/2014	PARE - PAREDES/PAINEIS	m²	0,2470000	98,79	24,40	
Composição Auxiliar	87519	SINAPI	ALVENARIA DE VEDAÇÃO DE BLOCOS CERÂMICOS FURADOS NA HORIZONTAL DE 9X19X19CM (ESPESSURA 9CM) DE PAREDES COM ÁREA LÍQUIDA MAIOR OU IGUAL A 6M² COM VÃOS E ARGAMASSA DE ASSENTAMENTO COM PREPARO EM BETONEIRA. AF_06/2014	PARE - PAREDES/PAINEIS	m²	0,3168000	84,29	26,70	

MO sem LS => 38,32 LS => 0,00 MO com LS => 38,32
Valor do BDI => 25,60 Valor com BDI => 113,42
Quant. => 145,3800000 Preço Total => 16.488,99

6 ESQUADRIAS									17.419,92
6.1	Código	Banco	Descrição	Tipo	Und	Quant.	Valor Unit	Total	
Composição	100690	SINAPI	KIT DE PORTA DE MADEIRA FRISADA, SEMI-OCA (LEVE OU MÉDIA), PADRÃO POPULAR, 80X210CM, ESPESSURA DE 3,5CM, ITENS INCLUSOS: DOBRADIÇAS, MONTAGEM E INSTALAÇÃO DE BATENTE, FECHADURA COM EXECUÇÃO DO FURO - FORNECIMENTO E INSTALAÇÃO. AF_12/2019	ESQV - ESQUADRIAS/FERRAGENS/VIDROS	UN	1,0000000	824,29	824,29	
Composição Auxiliar	100660	SINAPI	ALIZAR DE 5X1,5CM PARA PORTA FIXADO COM PREGOS, PADRÃO POPULAR - FORNECIMENTO E INSTALAÇÃO. AF_12/2019	ESQV - ESQUADRIAS/FERRAGENS/VIDROS	M	10,0000000	7,08	70,80	
Composição Auxiliar	91292	SINAPI	BATENTE PARA PORTA DE MADEIRA, FIXAÇÃO COM ARGAMASSA, PADRÃO POPULAR. FORNECIMENTO E INSTALAÇÃO. AF_12/2019	ESQV - ESQUADRIAS/FERRAGENS/VIDROS	UN	1,0000000	283,59	283,59	

Obra
E M JOÃO TAVARES: ORÇAMENTO BASE: AMPLIAÇÃO DE EDIFICAÇÃO 2023

Bancos
SINAPI - 07/2023 - Maranhão
SBC - 07/2023 - Maranhão
ORSE - 06/2023 - Sergipe
SEINFRA - 027 - Ceará

B.D.I.
29,16%

Encargos Sociais
Desonerado: embutido nos
preços unitário dos insumos de
mão de obra, de acordo com as
bases.

Planilha Orçamentária Analítica

Composição Auxiliar	91297	SINAPI	PORTA DE MADEIRA FRISADA, SEMI-OCA (LEVE OU MÉDIA), 80X210CM, ESPESSURA DE 3,5CM, INCLUSO DOBRADIÇAS - FORNECIMENTO E INSTALAÇÃO. AF_12/2019	ESQV - ESQUADRIAS/FERRAGENS/VIDROS	UN	1,0000000	365,50	365,50		
Composição Auxiliar	91304	SINAPI	FECHADURA DE EMBUTIR COM CILINDRO, EXTERNA, COMPLETA, ACABAMENTO PADRÃO POPULAR, INCLUSO EXECUÇÃO DE FURO - FORNECIMENTO E INSTALAÇÃO. AF_12/2019	ESQV - ESQUADRIAS/FERRAGENS/VIDROS	UN	1,0000000	104,40	104,40		
				MO sem LS =>		176,66	LS =>	0,00	MO com LS =>	176,66
				Valor do BDI =>		240,36			Valor com BDI =>	1.064,65
					Quant. =>	2,0000000			Preço Total =>	2.129,30

6.2	Código	Banco	Descrição	Tipo	Und	Quant.	Valor Unit	Total		
Composição	100659	SINAPI	ALIZAR DE 5X1,5CM PARA PORTA FIXADO COM PREGOS, PADRÃO MÉDIO - FORNECIMENTO E INSTALAÇÃO. AF_12/2019	ESQV - ESQUADRIAS/FERRAGENS/VIDROS	M	1,0000000	10,41	10,41		
Composição Auxiliar	88261	SINAPI	CARPINTEIRO DE ESQUADRIA COM ENCARGOS COMPLEMENTARES	SEDI - SERVIÇOS DIVERSOS	H	0,0680000	21,42	1,45		
Composição Auxiliar	88316	SINAPI	SERVENTE COM ENCARGOS COMPLEMENTARES	SEDI - SERVIÇOS DIVERSOS	H	0,0340000	17,39	0,59		
Insumo	00020017	SINAPI	!EM PROCESSO DE DESATIVACAO! GUARNICAO/ ALIZAR/ VISTA MACICA, E= *1* CM, L= *4,5* CM, EM CEDRINHO/ ANGELIM COMERCIAL/ EUCALIPTO/ CURUPIXA/ PEROBA/ CUMARU OU EQUIVALENTE DA REGIAO	Material	M	1,1630000	7,09	8,24		
Insumo	00039026	SINAPI	PREGO DE ACO POLIDO SEM CABECA 15 X 15 (1 1/4 X 13)	Material	KG	0,0060000	22,13	0,13		
				MO sem LS =>		1,48	LS =>	0,00	MO com LS =>	1,48
				Valor do BDI =>		3,03			Valor com BDI =>	13,44
					Quant. =>	20,0000000			Preço Total =>	268,80

6.3	Código	Banco	Descrição	Tipo	Und	Quant.	Valor Unit	Total		
Composição	93182	SINAPI	VERGA PRÉ-MOLDADA PARA JANELAS COM ATÉ 1,5 M DE VÃO. AF_03/2016	FUES - FUNDAÇÕES E ESTRUTURAS	M	1,0000000	48,87	48,87		
Composição Auxiliar	87294	SINAPI	ARGAMASSA TRAÇO 1:2:9 (EM VOLUME DE CIMENTO, CAL E AREIA MÉDIA ÚMIDA) PARA EMBOÇO/MASSA ÚNICA/ASSENTAMENTO DE ALVENARIA DE VEDAÇÃO, PREPARO MECÂNICO COM BETONEIRA 600 L. AF_08/2019	SEDI - SERVIÇOS DIVERSOS	m³	0,0019000	480,61	0,91		
Composição Auxiliar	88309	SINAPI	PEDREIRO COM ENCARGOS COMPLEMENTARES	SEDI - SERVIÇOS DIVERSOS	H	0,0840000	22,51	1,89		
Composição Auxiliar	88316	SINAPI	SERVENTE COM ENCARGOS COMPLEMENTARES	SEDI - SERVIÇOS DIVERSOS	H	0,1020000	17,39	1,77		
Composição Auxiliar	92270	SINAPI	FABRICAÇÃO DE FÔRMA PARA VIGAS, COM MADEIRA SERRADA, E = 25 MM. AF_09/2020	FUES - FUNDAÇÕES E ESTRUTURAS	m²	0,1700000	177,04	30,09		
Composição Auxiliar	92801	SINAPI	CORTE E DOBRA DE AÇO CA-50, DIÂMETRO DE 6,3 MM, UTILIZADO EM LAJE. AF_12/2015	FUES - FUNDAÇÕES E ESTRUTURAS	KG	0,4900000	10,34	5,06		
Composição Auxiliar	94970	SINAPI	CONCRETO FCK = 20MPA, TRAÇO 1:2,7:3 (EM MASSA SECA DE CIMENTO/ AREIA MÉDIA/ BRITA 1) - PREPARO MECÂNICO COM BETONEIRA 600 L. AF_05/2021	FUES - FUNDAÇÕES E ESTRUTURAS	m³	0,0180000	432,69	7,78		
Insumo	00002692	SINAPI	DESMOLDANTE PROTETOR PARA FORMAS DE MADEIRA, DE BASE OLEOSA EMULSIONADA EM AGUA	Material	L	0,0060000	9,33	0,05		
Insumo	00039017	SINAPI	ESPACADOR / DISTANCIADOR CIRCULAR COM ENTRADA LATERAL, EM PLASTICO, PARA VERGALHAO *4,2 A 12,5* MM, COBRIMENTO 20 MM	Material	UN	6,0000000	0,22	1,32		
				MO sem LS =>		6,92	LS =>	0,00	MO com LS =>	6,92
				Valor do BDI =>		14,25			Valor com BDI =>	63,12
					Quant. =>	19,2000000			Preço Total =>	1.211,90

6.4	Código	Banco	Descrição	Tipo	Und	Quant.	Valor Unit	Total		
Composição	93198	SINAPI	CONTRAVERGA MOLDADA IN LOCO COM UTILIZAÇÃO DE BLOCOS CANALETA PARA VÃOS DE ATÉ 1,5 M DE COMPRIMENTO. AF_03/2016	FUES - FUNDAÇÕES E ESTRUTURAS	M	1,0000000	37,26	37,26		
Composição Auxiliar	87294	SINAPI	ARGAMASSA TRAÇO 1:2:9 (EM VOLUME DE CIMENTO, CAL E AREIA MÉDIA ÚMIDA) PARA EMBOÇO/MASSA ÚNICA/ASSENTAMENTO DE ALVENARIA DE VEDAÇÃO, PREPARO MECÂNICO COM BETONEIRA 600 L. AF_08/2019	SEDI - SERVIÇOS DIVERSOS	m³	0,0019000	480,61	0,91		
Composição Auxiliar	88309	SINAPI	PEDREIRO COM ENCARGOS COMPLEMENTARES	SEDI - SERVIÇOS DIVERSOS	H	0,2690000	22,51	6,05		
Composição Auxiliar	88316	SINAPI	SERVENTE COM ENCARGOS COMPLEMENTARES	SEDI - SERVIÇOS DIVERSOS	H	0,1340000	17,39	2,33		
Composição Auxiliar	90279	SINAPI	GRAUTE FGK=20 MPA; TRAÇO 1:0,04:1,6:1,9 (CIMENTO/ CAL/ AREIA GROSSA/ BRITA 0) - PREPARO MECÂNICO COM BETONEIRA 400 L. AF_02/2015	FUES - FUNDAÇÕES E ESTRUTURAS	m³	0,0140000	538,99	7,54		
Composição Auxiliar	92801	SINAPI	CORTE E DOBRA DE AÇO CA-50, DIÂMETRO DE 6,3 MM, UTILIZADO EM LAJE. AF_12/2015	FUES - FUNDAÇÕES E ESTRUTURAS	KG	0,4900000	10,34	5,06		
Insumo	00000660	SINAPI	CANALETA DE CONCRETO 19 X 19 X 19 CM (CLASSE C - NBR 6136)	Material	UN	5,3400000	2,88	15,37		
				MO sem LS =>		7,20	LS =>	0,00	MO com LS =>	7,20
				Valor do BDI =>		10,86			Valor com BDI =>	48,12
					Quant. =>	19,2000000			Preço Total =>	923,90

6.5	Código	Banco	Descrição	Tipo	Und	Quant.	Valor Unit	Total		
Composição	93188	SINAPI	VERGA MOLDADA IN LOCO EM CONCRETO PARA PORTAS COM ATÉ 1,5 M DE VÃO. AF_03/2016	FUES - FUNDAÇÕES E ESTRUTURAS	M	1,0000000	89,51	89,51		
Composição Auxiliar	88309	SINAPI	PEDREIRO COM ENCARGOS COMPLEMENTARES	SEDI - SERVIÇOS DIVERSOS	H	0,3860000	22,51	8,68		
Composição Auxiliar	88316	SINAPI	SERVENTE COM ENCARGOS COMPLEMENTARES	SEDI - SERVIÇOS DIVERSOS	H	0,1930000	17,39	3,35		
Composição Auxiliar	92270	SINAPI	FABRICAÇÃO DE FÔRMA PARA VIGAS, COM MADEIRA SERRADA, E = 25 MM. AF_09/2020	FUES - FUNDAÇÕES E ESTRUTURAS	m²	0,3000000	177,04	53,11		
Composição Auxiliar	92800	SINAPI	CORTE E DOBRA DE AÇO CA-60, DIÂMETRO DE 5,0 MM, UTILIZADO EM LAJE. AF_12/2015	FUES - FUNDAÇÕES E ESTRUTURAS	KG	0,3080000	10,04	3,09		
Composição Auxiliar	94970	SINAPI	CONCRETO FCK = 20MPA, TRAÇO 1:2,7:3 (EM MASSA SECA DE CIMENTO/ AREIA MÉDIA/ BRITA 1) - PREPARO MECÂNICO COM BETONEIRA 600 L. AF_05/2021	FUES - FUNDAÇÕES E ESTRUTURAS	m³	0,0120000	432,69	5,19		
Insumo	00002692	SINAPI	DESMOLDANTE PROTETOR PARA FORMAS DE MADEIRA, DE BASE OLEOSA EMULSIONADA EM AGUA	Material	L	0,0050000	9,33	0,04		
Insumo	00004491	SINAPI	PONTALETE *7,5 X 7,5* CM EM PINUS, MISTA OU EQUIVALENTE DA REGIAO - BRUTA	Material	M	1,2220000	12,06	14,73		
Insumo	00039017	SINAPI	ESPACADOR / DISTANCIADOR CIRCULAR COM ENTRADA LATERAL, EM PLASTICO, PARA VERGALHAO *4,2 A 12,5* MM, COBRIMENTO 20 MM	Material	UN	6,0000000	0,22	1,32		
				MO sem LS =>		15,29	LS =>	0,00	MO com LS =>	15,29
				Valor do BDI =>		26,10			Valor com BDI =>	115,61

Obra
E M JOÃO TAVARES: ORÇAMENTO BASE: AMPLIAÇÃO DE EDIFICAÇÃO 2023

Bancos
SINAPI - 07/2023 - Maranhão
SBC - 07/2023 - Maranhão
ORSE - 06/2023 - Sergipe
SEINFRA - 027 - Ceará

B.D.I.
29,16%

Encargos Sociais
Desonerado: embutido nos
preços unitário dos insumos de
mão de obra, de acordo com as
bases.

Planilha Orçamentária Analítica

Quant. => 2,4000000 Preço Total => 277,46

6.6	Código	Banco	Descrição	Tipo	Und	Quant.	Valor Unit	Total		
Composição	94570	SINAPI	JANELA DE ALUMÍNIO DE CORRER COM 2 FOLHAS PARA VIDROS, COM VIDROS, BATENTE, ACABAMENTO COM ACETATO OU BRILHANTE E FERRAGENS. EXCLUSIVE ALIZAR E CONTRAMARCO. FORNECIMENTO E INSTALAÇÃO. AF_12/2019	ESQV - ESQUADRIAS/FERRAGENS/VIDROS	m²	1,0000000	370,60	370,60		
Composição Auxiliar	88309	SINAPI	PEDREIRO COM ENCARGOS COMPLEMENTARES	SEDI - SERVIÇOS DIVERSOS	H	0,5190000	22,51	11,68		
Composição Auxiliar	88316	SINAPI	SERVEnte COM ENCARGOS COMPLEMENTARES	SEDI - SERVIÇOS DIVERSOS	H	0,2590000	17,39	4,50		
Insumo	00004377	SINAPI	PARAFUSO DE ACO ZINCADO COM ROSCA SOBERBA, CABECA CHATA E FENDA SIMPLES, DIAMETRO 4,2 MM, COMPRIMENTO * 32 * MM	Material	UN	9,2000000	0,21	1,93		
Insumo	00036896	SINAPI	JANELA DE CORRER EM ALUMINIO, 100 X 120 CM (A X L), 2 FLS. SEM BANDEIRA, ACABAMENTO ACET OU BRILHANTE, BATENTE/REQUADRO DE 6 A 14 CM, COM VIDRO, SEM GUARNICAO	Material	UN	0,8333000	400,00	333,32		
Insumo	00039961	SINAPI	SILICONE ACETICO USO GERAL INCOLOR 280 G	Material	UN	0,6233000	30,77	19,17		
					MO sem LS =>	11,86	LS =>	0,00	MO com LS =>	11,86
					Valor do BDI =>	108,06			Valor com BDI =>	478,66
						Quant. =>	19,2000000	Preço Total =>	9.190,27	

6.7	Código	Banco	Descrição	Tipo	Und	Quant.	Valor Unit	Total		
Composição	101965	SINAPI	PEITORIL LINEAR EM GRANITO OU MÁRMORE, L = 15CM, COMPRIMENTO DE ATÉ 2M, ASSENTADO COM ARGAMASSA 1:6 COM ADITIVO. AF_11/2020	REVE - REVESTIMENTO E TRATAMENTO DE SUPERFÍCIES	M	1,0000000	157,54	157,54		
Composição Auxiliar	87283	SINAPI	ARGAMASSA TRAÇO 1:6 (EM VOLUME DE CIMENTO E AREIA MÉDIA ÚMIDA) COM ADIÇÃO DE PLASTIFICANTE PARA EMBOÇO/MASSA ÚNICA/ASSENTAMENTO DE ALVENARIA DE VEDAÇÃO, PREPARO MECÂNICO COM BETONEIRA 400 L. AF_08/2019	SEDI - SERVIÇOS DIVERSOS	m³	0,0060000	403,30	2,41		
Composição Auxiliar	88274	SINAPI	MARMORISTA/GRANITEIRO COM ENCARGOS COMPLEMENTARES	SEDI - SERVIÇOS DIVERSOS	H	0,4190000	22,40	9,38		
Composição Auxiliar	88316	SINAPI	SERVEnte COM ENCARGOS COMPLEMENTARES	SEDI - SERVIÇOS DIVERSOS	H	0,2090000	17,39	3,63		
Composição Auxiliar	91692	SINAPI	SERRA CIRCULAR DE BANCADA COM MOTOR ELÉTRICO POTÊNCIA DE 5HP, COM COIFA PARA DISCO 10" - CHP DIURNO. AF_08/2015	CHOR - CUSTOS HORÁRIOS DE MÁQUINAS E EQUIPAMENTOS	CHP	0,0210000	18,00	0,37		
Composição Auxiliar	91693	SINAPI	SERRA CIRCULAR DE BANCADA COM MOTOR ELÉTRICO POTÊNCIA DE 5HP, COM COIFA PARA DISCO 10" - CHI DIURNO. AF_08/2015	CHOR - CUSTOS HORÁRIOS DE MÁQUINAS E EQUIPAMENTOS	CHI	0,3980000	16,80	6,68		
Insumo	00034747	SINAPI	PEITORIL EM MÁRMORE, POLIDO, BRANCO COMUM, L= *15* CM, E= *2,0* CM, COM PINGADEIRA	Material	M	1,0400000	129,88	135,07		
					MO sem LS =>	14,95	LS =>	0,00	MO com LS =>	14,95
					Valor do BDI =>	45,93			Valor com BDI =>	203,47
						Quant. =>	16,8000000	Preço Total =>	3.418,29	

7	COBERTURA								36.820,08	
7.0.1	Código	Banco	Descrição	Tipo	Und	Quant.	Valor Unit	Total		
Composição	72110	SINAPI	ESTRUTURA METALICA EM TESOURAS OU TRELICAS, VAO LIVRE DE 12M, FORNECIMENTO E MONTAGEM, NAO SENDO CONSIDERADOS OS FECHAMENTOS METALICOS, AS COLUNAS, OS SERVICOS GERAIS EM ALVENARIA E CONCRETO, AS TELHAS DE COBERTURA E A PINTURA DE ACABAMENTO	COBE - COBERTURA	m²	1,0000000	142,50	142,50		
Composição Auxiliar	88278	SINAPI	MONTADOR DE ESTRUTURA METÁLICA COM ENCARGOS COMPLEMENTARES	SEDI - SERVIÇOS DIVERSOS	H	0,7000000	16,76	11,73		
Composição Auxiliar	88316	SINAPI	SERVEnte COM ENCARGOS COMPLEMENTARES	SEDI - SERVIÇOS DIVERSOS	H	0,7000000	17,39	12,17		
Insumo	00010966	SINAPI	PERFIL "U" DE ACO LAMINADO, "U" 152 X 15,6	Material	KG	10,0000000	11,86	118,60		
					MO sem LS =>	17,00	LS =>	0,00	MO com LS =>	17,00
					Valor do BDI =>	41,55			Valor com BDI =>	184,05
						Quant. =>	97,4600000	Preço Total =>	17.937,51	

7.0.2	Código	Banco	Descrição	Tipo	Und	Quant.	Valor Unit	Total		
Composição	94445	SINAPI	TELHAMENTO COM TELHA CERÂMICA CAPA-CANAL, TIPO PLAN, COM ATÉ 2 ÁGUAS, INCLUSO TRANSPORTE VERTICAL. AF_07/2019	COBE - COBERTURA	m²	1,0000000	39,74	39,74		
Composição Auxiliar	88316	SINAPI	SERVEnte COM ENCARGOS COMPLEMENTARES	SEDI - SERVIÇOS DIVERSOS	H	0,3990000	17,39	6,93		
Composição Auxiliar	88323	SINAPI	TELHADISTA COM ENCARGOS COMPLEMENTARES	SEDI - SERVIÇOS DIVERSOS	H	0,1330000	21,96	2,92		
Composição Auxiliar	93281	SINAPI	GUINCHO ELÉTRICO DE COLUNA, CAPACIDADE 400 KG, COM MOTO FREIO, MOTOR TRIFÁSICO DE 1,25 CV - CHP DIURNO. AF_03/2016	CHOR - CUSTOS HORÁRIOS DE MÁQUINAS E EQUIPAMENTOS	CHP	0,0372000	16,76	0,62		
Composição Auxiliar	93282	SINAPI	GUINCHO ELÉTRICO DE COLUNA, CAPACIDADE 400 KG, COM MOTO FREIO, MOTOR TRIFÁSICO DE 1,25 CV - CHI DIURNO. AF_03/2016	CHOR - CUSTOS HORÁRIOS DE MÁQUINAS E EQUIPAMENTOS	CHI	0,0516000	15,82	0,81		
Insumo	00007173	SINAPI	TELHA DE BARRO / CERAMICA, NAO ESMALTADA, TIPO COLONIAL, CANAL, PLAN, PAULISTA, COMPRIMENTO DE *44 A 50* CM, RENDIMENTO DE COBERTURA DE *26* TELHAS/M2	Material	MIL	0,0275000	1.035,00	28,46		
					MO sem LS =>	7,94	LS =>	0,00	MO com LS =>	7,94
					Valor do BDI =>	11,58			Valor com BDI =>	51,32
						Quant. =>	97,4600000	Preço Total =>	5.001,64	

7.0.3	Código	Banco	Descrição	Tipo	Und	Quant.	Valor Unit	Total
Composição	94221	SINAPI	CUMEEIRA PARA TELHA CERÂMICA EMBOÇADA COM ARGAMASSA TRAÇO 1:2:9 (CIMENTO, CAL E AREIA) PARA TELHADOS COM ATÉ 2 ÁGUAS, INCLUSO TRANSPORTE VERTICAL. AF_07/2019	COBE - COBERTURA	M	1,0000000	21,11	21,11
Composição Auxiliar	87337	SINAPI	ARGAMASSA TRAÇO 1:2:9 (EM VOLUME DE CIMENTO, CAL E AREIA MÉDIA ÚMIDA) PARA EMBOÇO/MASSA ÚNICA/ASSENTAMENTO DE ALVENARIA DE VEDAÇÃO, PREPARO MECÂNICO COM MISTURADOR DE EIXO HORIZONTAL DE 300 KG. AF_08/2019	SEDI - SERVIÇOS DIVERSOS	m³	0,0117000	479,85	5,61
Composição Auxiliar	88316	SINAPI	SERVEnte COM ENCARGOS COMPLEMENTARES	SEDI - SERVIÇOS DIVERSOS	H	0,2090000	17,39	3,63

Obra
E M JOÃO TAVARES: ORÇAMENTO BASE: AMPLIAÇÃO DE EDIFICAÇÃO 2023

Bancos
SINAPI - 07/2023 - Maranhão
SBC - 07/2023 - Maranhão
ORSE - 06/2023 - Sergipe
SEINFRA - 027 - Ceará

B.D.I.
29,16%

Encargos Sociais
Desonerado: embutido nos
preços unitário dos insumos de
mão de obra, de acordo com as
bases.

Planilha Orçamentária Analítica

Composição Auxiliar	88323	SINAPI	TELHADISTA COM ENCARGOS COMPLEMENTARES	SEDI - SERVIÇOS DIVERSOS	H	0,1640000	21,96	3,60		
Composição Auxiliar	93281	SINAPI	GUINCHO ELÉTRICO DE COLUNA, CAPACIDADE 400 KG, COM MOTO FREIO, MOTOR TRIFÁSICO DE 1,25 CV - CHP DIURNO. AF_03/2016	CHOR - CUSTOS HORÁRIOS DE MÁQUINAS E EQUIPAMENTOS	CHP	0,0063000	16,76	0,10		
Composição Auxiliar	93282	SINAPI	GUINCHO ELÉTRICO DE COLUNA, CAPACIDADE 400 KG, COM MOTO FREIO, MOTOR TRIFÁSICO DE 1,25 CV - CHI DIURNO. AF_03/2016	CHOR - CUSTOS HORÁRIOS DE MÁQUINAS E EQUIPAMENTOS	CHI	0,0087000	15,82	0,13		
Insumo	00007181	SINAPI	CUMEEIRA PARA TELHA CERAMICA, COMPRIMENTO DE *41* CM, RENDIMENTO DE *3* TELHAS/M	Material	UN	3,0000000	2,68	8,04		
					MO sem LS =>	6,03	LS =>	0,00	MO com LS =>	6,03
					Valor do BDI =>	6,15			Valor com BDI =>	27,26
					Quant. =>	15,4700000	Preço Total =>	421,71		

7.0.4	Código	Banco	Descrição	Tipo	Und	Quant.	Valor Unit	Total		
Composição	96486	SINAPI	FORRO DE PVC, LISO, PARA AMBIENTES COMERCIAIS, INCLUSIVE ESTRUTURA DE FIXAÇÃO. AF_05/2017_P	REVE - REVESTIMENTO E TRATAMENTO DE SUPERFÍCIES	m²	1,0000000	87,60	87,60		
Composição Auxiliar	88278	SINAPI	MONTADOR DE ESTRUTURA METÁLICA COM ENCARGOS COMPLEMENTARES	SEDI - SERVIÇOS DIVERSOS	H	0,4994000	16,76	8,36		
Insumo	00036225	SINAPI	FORRO DE PVC LISO, BRANCO, REGUA DE 20 CM, ESPESSURA DE 8 MM A 10 MM, COMPRIMENTO 6 M (SEM COLOCACAO)	Material	m²	1,0956000	38,11	41,75		
Insumo	00039427	SINAPI	PERFIL CANALETA, FORMATO C, EM ACO ZINCADO, PARA ESTRUTURA FORRO DRYWALL, E = 0,5 MM, *46 X 18* (L X H), COMPRIMENTO 3 M	Material	M	3,8499000	7,78	29,95		
Insumo	00039430	SINAPI	PENDURAL OU PRESILHA REGULADORA, EM ACO GALVANIZADO, COM CORPO, MOLA E REBITE, PARA PERFIL TIPO CANALETA DE ESTRUTURA EM FORROS DRYWALL	Equipamento	UN	1,3265000	2,93	3,88		
Insumo	00039443	SINAPI	PARAFUSO DRY WALL, EM ACO ZINCADO, CABECA LENTILHA E PONTA BROCA (LB), LARGURA 4,2 MM, COMPRIMENTO 13 MM	Material	UN	2,1912000	0,28	0,61		
Insumo	00040547	SINAPI	PARAFUSO ZINCADO, AUTOBROCANTE, FLANGEADO, 4,2 MM X 19 MM	Material	CENTO	0,0132000	31,43	0,41		
Insumo	00040552	SINAPI	PARAFUSO, AUTO ATARRACHANTE, CABECA CHATA, FENDA SIMPLES, 1/4 (6,35 MM) X 25 MM	Material	CENTO	0,0333000	53,89	1,79		
Insumo	00043131	SINAPI	ARAME GALVANIZADO 6 BWG, D = 5,16 MM (0,157 KG/M), OU 8 BWG, D = 4,19 MM (0,101 KG/M), OU 10 BWG, D = 3,40 MM (0,0713 KG/M)	Material	KG	0,0426000	20,01	0,85		
					MO sem LS =>	6,16	LS =>	0,00	MO com LS =>	6,16
					Valor do BDI =>	25,54			Valor com BDI =>	113,14
					Quant. =>	97,4600000	Preço Total =>	11.026,62		

7.0.5	Código	Banco	Descrição	Tipo	Und	Quant.	Valor Unit	Total		
Composição	94226	SINAPI	SUBCOBERTURA COM MANTA PLÁSTICA REVESTIDA POR PELÍCULA DE ALUMÍNO, INCLUSO TRANSPORTE VERTICAL. AF_07/2019	COBE - COBERTURA	m²	1,0000000	19,33	19,33		
Composição Auxiliar	88316	SINAPI	SERVENTE COM ENCARGOS COMPLEMENTARES	SEDI - SERVIÇOS DIVERSOS	H	0,1840000	17,39	3,19		
Composição Auxiliar	88323	SINAPI	TELHADISTA COM ENCARGOS COMPLEMENTARES	SEDI - SERVIÇOS DIVERSOS	H	0,1830000	21,96	4,01		
Composição Auxiliar	93281	SINAPI	GUINCHO ELÉTRICO DE COLUNA, CAPACIDADE 400 KG, COM MOTO FREIO, MOTOR TRIFÁSICO DE 1,25 CV - CHP DIURNO. AF_03/2016	CHOR - CUSTOS HORÁRIOS DE MÁQUINAS E EQUIPAMENTOS	CHP	0,0001000	16,76	0,00		
Composição Auxiliar	93282	SINAPI	GUINCHO ELÉTRICO DE COLUNA, CAPACIDADE 400 KG, COM MOTO FREIO, MOTOR TRIFÁSICO DE 1,25 CV - CHI DIURNO. AF_03/2016	CHOR - CUSTOS HORÁRIOS DE MÁQUINAS E EQUIPAMENTOS	CHI	0,0002000	15,82	0,00		
Insumo	00042528	SINAPI	MANTA ALUMINIZADA NAS DUAS FACES, PARA SUBCOBERTURA, E = *2* MM	Material	m²	1,1800000	9,27	10,93		
Insumo	00042529	SINAPI	FITA ADESIVA ALUMINIZADA, PARA INSTALACAO DE MANTAS DE SUBCOBERTURA, L = *5* CM	Material	M	0,8800000	1,37	1,20		
					MO sem LS =>	5,22	LS =>	0,00	MO com LS =>	5,22
					Valor do BDI =>	5,63			Valor com BDI =>	24,96
					Quant. =>	97,4600000	Preço Total =>	2.432,60		

8	IMPERMEABILIZAÇÃO								455,00	
8.1	Código	Banco	Descrição	Tipo	Und	Quant.	Valor Unit	Total		
Composição	74106/001	SINAPI	IMPERMEABILIZACAO DE ESTRUTURAS ENTERRADAS, COM TINTA ASFALTICA, DUAS DEMAOS.	IMPE - IMPERMEABILIZAÇÕES E PROTEÇÕES DIVERSAS	m²	1,0000000	12,64	12,64		
Composição Auxiliar	88316	SINAPI	SERVENTE COM ENCARGOS COMPLEMENTARES	SEDI - SERVIÇOS DIVERSOS	H	0,4000000	17,39	6,95		
Insumo	00007319	SINAPI	TINTA ASFALTICA IMPERMEABILIZANTE DISPERSA EM AGUA, PARA MATERIAIS CIMENTICIOS	Material	L	0,4000000	14,24	5,69		
					MO sem LS =>	4,78	LS =>	0,00	MO com LS =>	4,78
					Valor do BDI =>	3,68			Valor com BDI =>	16,32
					Quant. =>	27,8800000	Preço Total =>	455,00		

9	REVESTIMENTOS DE PAREDES								9.275,23	
9.0.1	Código	Banco	Descrição	Tipo	Und	Quant.	Valor Unit	Total		
Composição	87879	SINAPI	CHAPISCO APLICADO EM ALVENARIAS E ESTRUTURAS DE CONCRETO INTERNAS, COM COLHER DE PEDREIRO. ARGAMASSA TRAÇO 1:3 COM PREPARO EM BETONEIRA 400L. AF_06/2014	REVE - REVESTIMENTO E TRATAMENTO DE SUPERFÍCIES	m²	1,0000000	3,81	3,81		
Composição Auxiliar	87313	SINAPI	ARGAMASSA TRAÇO 1:3 (EM VOLUME DE CIMENTO E AREIA GROSSA ÚMIDA) PARA CHAPISCO CONVENCIONAL, PREPARO MECÂNICO COM BETONEIRA 400 L. AF_08/2019	SEDI - SERVIÇOS DIVERSOS	m³	0,0037000	499,38	1,84		
Composição Auxiliar	88309	SINAPI	PEDREIRO COM ENCARGOS COMPLEMENTARES	SEDI - SERVIÇOS DIVERSOS	H	0,0681000	22,51	1,53		
Composição Auxiliar	88316	SINAPI	SERVENTE COM ENCARGOS COMPLEMENTARES	SEDI - SERVIÇOS DIVERSOS	H	0,0255000	17,39	0,44		
					MO sem LS =>	1,64	LS =>	0,00	MO com LS =>	1,64
					Valor do BDI =>	1,11			Valor com BDI =>	4,92
					Quant. =>	290,7600000	Preço Total =>	1.430,53		

9.0.2	Código	Banco	Descrição	Tipo	Und	Quant.	Valor Unit	Total
Composição	87547	SINAPI	MASSA ÚNICA, PARA RECEBIMENTO DE PINTURA, EM ARGAMASSA TRAÇO 1:2:8, PREPARO MECÂNICO COM BETONEIRA 400L, APLICADA MANUALMENTE EM FACES INTERNAS DE PAREDES, ESPESSURA DE 10MM, COM EXECUÇÃO DE TALISCAS. AF_06/2014	REVE - REVESTIMENTO E TRATAMENTO DE SUPERFÍCIES	m²	1,0000000	20,89	20,89

Obra
E M JOÃO TAVARES: ORÇAMENTO BASE: AMPLIAÇÃO DE EDIFICAÇÃO 2023

Bancos
SINAPI - 07/2023 - Maranhão
SBC - 07/2023 - Maranhão
ORSE - 06/2023 - Sergipe
SEINFRA - 027 - Ceará

B.D.I.
29,16%

Encargos Sociais
Desonerado: embutido nos
preços unitário dos insumos de
mão de obra, de acordo com as
bases.

Planilha Orçamentária Analítica

Composição Auxiliar	87292	SINAPI	ARGAMASSA TRAÇO 1:2:8 (EM VOLUME DE CIMENTO, CAL E AREIA MÉDIA ÚMIDA) PARA EMBOÇO/MASSA ÚNICA/ASSENTAMENTO DE ALVENARIA DE VEDAÇÃO, PREPARO MECÂNICO COM BETONEIRA 400 L. AF_08/2019	SEDI - SERVIÇOS DIVERSOS	m³	0,0213000	507,12	10,80		
Composição Auxiliar	88309	SINAPI	PEDREIRO COM ENCARGOS COMPLEMENTARES	SEDI - SERVIÇOS DIVERSOS	H	0,3500000	22,51	7,87		
Composição Auxiliar	88316	SINAPI	SERVENTE COM ENCARGOS COMPLEMENTARES	SEDI - SERVIÇOS DIVERSOS	H	0,1280000	17,39	2,22		
					MO sem LS =>	8,58	LS =>	0,00	MO com LS =>	8,58
					Valor do BDI =>	6,09			Valor com BDI =>	26,98
					Quant. =>	290,7600000	Preço Total =>	7.844,70		

10	PAVIMENTAÇÃO								14.461,85	
10.0.1	Código	Banco	Descrição	Tipo	Und	Quant.	Valor Unit	Total		
Composição	87620	SINAPI	CONTRAPISO EM ARGAMASSA TRAÇO 1:4 (CIMENTO E AREIA), PREPARO MECÂNICO COM BETONEIRA 400 L, APLICADO EM ÁREAS SECAS SOBRE LAJE, ADERIDO, ESPESURA 2CM. AF_06/2014	PISO - PISOS	m²	1,0000000	28,38	28,38		
Composição Auxiliar	87301	SINAPI	ARGAMASSA TRAÇO 1:4 (EM VOLUME DE CIMENTO E AREIA MÉDIA ÚMIDA) PARA CONTRAPISO, PREPARO MECÂNICO COM BETONEIRA 400 L. AF_08/2019	SEDI - SERVIÇOS DIVERSOS	m³	0,0310000	564,30	17,49		
Composição Auxiliar	88309	SINAPI	PEDREIRO COM ENCARGOS COMPLEMENTARES	SEDI - SERVIÇOS DIVERSOS	H	0,2140000	22,51	4,81		
Composição Auxiliar	88316	SINAPI	SERVENTE COM ENCARGOS COMPLEMENTARES	SEDI - SERVIÇOS DIVERSOS	H	0,1070000	17,39	1,86		
Insumo	00001379	SINAPI	CIMENTO PORTLAND COMPOSTO CP II-32	Material	KG	0,5000000	0,84	0,42		
Insumo	00007334	SINAPI	ADITIVO ADESIVO LIQUIDO PARA ARGAMASSAS DE REVESTIMENTOS CIMENTICIOS	Material	L	0,2100000	18,10	3,80		
					MO sem LS =>	6,67	LS =>	0,00	MO com LS =>	6,67
					Valor do BDI =>	8,27			Valor com BDI =>	36,65
					Quant. =>	97,4600000	Preço Total =>	3.571,90		

10.0.2	Código	Banco	Descrição	Tipo	Und	Quant.	Valor Unit	Total		
Composição	89171	SINAPI	(COMPOSIÇÃO REPRESENTATIVA) DO SERVIÇO DE REVESTIMENTO CERÂMICO PARA PISO COM PLACAS TIPO ESMALTADA EXTRA DE DIMENSÕES 35X35 CM, PARA EDIFICAÇÃO HABITACIONAL UNIFAMILIAR (CASA) E EDIFICAÇÃO PÚBLICA PADRÃO. AF_11/2014	PISO - PISOS	m²	1,0000000	62,73	62,73		
Composição Auxiliar	87246	SINAPI	REVESTIMENTO CERÂMICO PARA PISO COM PLACAS TIPO ESMALTADA EXTRA DE DIMENSÕES 35X35 CM APLICADA EM AMBIENTES DE ÁREA MENOR QUE 5 M2. AF_06/2014	PISO - PISOS	m²	0,0548000	71,89	3,93		
Composição Auxiliar	87247	SINAPI	REVESTIMENTO CERÂMICO PARA PISO COM PLACAS TIPO ESMALTADA EXTRA DE DIMENSÕES 35X35 CM APLICADA EM AMBIENTES DE ÁREA ENTRE 5 M2 E 10 M2. AF_06/2014	PISO - PISOS	m²	0,3365000	66,04	22,22		
Composição Auxiliar	87248	SINAPI	REVESTIMENTO CERÂMICO PARA PISO COM PLACAS TIPO ESMALTADA EXTRA DE DIMENSÕES 35X35 CM APLICADA EM AMBIENTES DE ÁREA MAIOR QUE 10 M2. AF_06/2014	PISO - PISOS	m²	0,6087000	60,11	36,58		
					MO sem LS =>	7,46	LS =>	0,00	MO com LS =>	7,46
					Valor do BDI =>	18,29			Valor com BDI =>	81,02
					Quant. =>	97,4600000	Preço Total =>	7.896,20		

10.0.3	Código	Banco	Descrição	Tipo	Und	Quant.	Valor Unit	Total		
Composição	94991	SINAPI	EXECUÇÃO DE PASSEIO (CALÇADA) OU PISO DE CONCRETO COM CONCRETO MOLDADO IN LOCO, USINADO, ACABAMENTO CONVENCIONAL, NÃO ARMADO. AF_08/2022	PISO - PISOS	m³	1,0000000	706,67	706,67		
Composição Auxiliar	88262	SINAPI	CARPINTEIRO DE FORMAS COM ENCARGOS COMPLEMENTARES	SEDI - SERVIÇOS DIVERSOS	H	1,6268000	22,17	36,06		
Composição Auxiliar	88309	SINAPI	PEDREIRO COM ENCARGOS COMPLEMENTARES	SEDI - SERVIÇOS DIVERSOS	H	0,1560000	22,51	3,51		
Composição Auxiliar	88316	SINAPI	SERVENTE COM ENCARGOS COMPLEMENTARES	SEDI - SERVIÇOS DIVERSOS	H	1,7828000	17,39	31,00		
Insumo	00002692	SINAPI	DESMOLDANTE PROTETOR PARA FORMAS DE MADEIRA, DE BASE OLEOSA EMULSIONADA EM AGUA	Material	L	0,0213000	9,33	0,19		
Insumo	00004509	SINAPI	SARRAFO *2,5 X 10* CM EM PINUS, MISTA OU EQUIVALENTE DA REGIAO - BRUTA	Material	M	3,1250000	6,12	19,12		
Insumo	00004517	SINAPI	SARRAFO *2,5 X 7,5* CM EM PINUS, MISTA OU EQUIVALENTE DA REGIAO - BRUTA	Material	M	2,5000000	4,22	10,55		
Insumo	00005068	SINAPI	PREGO DE ACO POLIDO COM CABECA 17 X 21 (2 X 11)	Material	KG	0,2994000	19,68	5,89		
Insumo	00034492	SINAPI	CONCRETO USINADO BOMBEAVEL, CLASSE DE RESISTENCIA C20, COM BRITA 0 E 1, SLUMP = 100 +/- 20 MM, EXCLUI SERVICO DE BOMBEAMENTO (NBR 8953)	Material	m³	1,2315000	487,50	600,35		
					MO sem LS =>	51,19	LS =>	0,00	MO com LS =>	51,19
					Valor do BDI =>	206,06			Valor com BDI =>	912,73
					Quant. =>	3,2800000	Preço Total =>	2.993,75		

11	PINTURA								11.602,28	
11.0.1	Código	Banco	Descrição	Tipo	Und	Quant.	Valor Unit	Total		
Composição	88497	SINAPI	APLICAÇÃO E LIXAMENTO DE MASSA LÁTEX EM PAREDES, DUAS DEMÃOS. AF_06/2014	PINT - PINTURAS	m²	1,0000000	14,57	14,57		
Composição Auxiliar	88310	SINAPI	PINTOR COM ENCARGOS COMPLEMENTARES	SEDI - SERVIÇOS DIVERSOS	H	0,3610000	24,61	8,88		
Composição Auxiliar	88316	SINAPI	SERVENTE COM ENCARGOS COMPLEMENTARES	SEDI - SERVIÇOS DIVERSOS	H	0,1203000	17,39	2,09		
Insumo	00003767	SINAPI	LIXA EM FOLHA PARA PAREDE OU MADEIRA, NUMERO 120 (COR VERMELHA)	Material	UN	0,0802000	0,89	0,07		
Insumo	00043626	SINAPI	MASSA CORRIDA PARA SUPERFICIES DE AMBIENTES INTERNOS	Material	KG	1,3389000	2,64	3,53		
					MO sem LS =>	7,80	LS =>	0,00	MO com LS =>	7,80
					Valor do BDI =>	4,24			Valor com BDI =>	18,81
					Quant. =>	290,7600000	Preço Total =>	5.469,19		

11.0.2	Código	Banco	Descrição	Tipo	Und	Quant.	Valor Unit	Total
Composição	73739/001	SINAPI	PINTURA ESMALTE ACETINADO EM MADEIRA, DUAS DEMAS	PINT - PINTURAS	m²	1,0000000	21,06	21,06
Composição Auxiliar	88316	SINAPI	SERVENTE COM ENCARGOS COMPLEMENTARES	SEDI - SERVIÇOS DIVERSOS	H	0,2000000	17,39	3,47
Composição Auxiliar	88310	SINAPI	PINTOR COM ENCARGOS COMPLEMENTARES	SEDI - SERVIÇOS DIVERSOS	H	0,4000000	24,61	9,84

Obra
E M JOÃO TAVARES: ORÇAMENTO BASE: AMPLIAÇÃO DE EDIFICAÇÃO 2023

Bancos
SINAPI - 07/2023 - Maranhão
SBC - 07/2023 - Maranhão
ORSE - 06/2023 - Sergipe
SEINFRA - 027 - Ceará

B.D.I.
29,16%

Encargos Sociais
Desonerado: embutido nos
preços unitário dos insumos de
mão de obra, de acordo com as
bases.

Planilha Orçamentária Analítica

Insumo	00003767	SINAPI	LIXA EM FOLHA PARA PAREDE OU MADEIRA, NUMERO 120 (COR VERMELHA)	Material	UN	0,4000000	0,89	0,35		
Insumo	00005318	SINAPI	SOLVENTE DILUENTE A BASE DE AGUARRAS	Material	L	0,0400000	23,56	0,94		
Insumo	00007311	SINAPI	TINTA ESMALTE SINTETICO PREMIUM ACETINADO	Material	L	0,1600000	40,43	6,46		
				MO sem LS =>		9,45	LS =>	0,00	MO com LS =>	9,45
				Valor do BDI =>		6,14			Valor com BDI =>	27,20
						Quant. =>	8,4000000	Preço Total =>	228,48	

11.0.3	Código	Banco	Descrição	Tipo	Und	Quant.	Valor Unit	Total		
Composição	88485	SINAPI	APLICAÇÃO DE FUNDO SELADOR ACRÍLICO EM PAREDES, UMA DEMÃO. AF_06/2014	PINT - PINTURAS	m²	1,0000000	3,60	3,60		
Composição Auxiliar	88310	SINAPI	PINTOR COM ENCARGOS COMPLEMENTARES	SEDI - SERVIÇOS DIVERSOS	H	0,0666000	24,61	1,63		
Composição Auxiliar	88316	SINAPI	SERVEnte COM ENCARGOS COMPLEMENTARES	SEDI - SERVIÇOS DIVERSOS	H	0,0222000	17,39	0,38		
Insumo	00006085	SINAPI	SELADOR ACRILICO PAREDES INTERNAS/EXTERNAS	Material	L	0,1666000	9,58	1,59		
				MO sem LS =>		1,43	LS =>	0,00	MO com LS =>	1,43
				Valor do BDI =>		1,04			Valor com BDI =>	4,64
						Quant. =>	290,7600000	Preço Total =>	1.349,12	

11.0.4	Código	Banco	Descrição	Tipo	Und	Quant.	Valor Unit	Total		
Composição	74133/002	SINAPI	EMASSAMENTO COM MASSA A OLEO, DUAS DEMAOS	PINT - PINTURAS	m²	1,0000000	24,59	24,59		
Composição Auxiliar	88316	SINAPI	SERVEnte COM ENCARGOS COMPLEMENTARES	SEDI - SERVIÇOS DIVERSOS	H	0,2500000	17,39	4,34		
Composição Auxiliar	88310	SINAPI	PINTOR COM ENCARGOS COMPLEMENTARES	SEDI - SERVIÇOS DIVERSOS	H	0,3500000	24,61	8,61		
Insumo	00004053	SINAPI	EM PROCESSO DE DESATIVACAO!MASSA A OLEO PARA MADEIRA	Material	GL	0,1600000	70,00	11,20		
Insumo	00003767	SINAPI	LIXA EM FOLHA PARA PAREDE OU MADEIRA, NUMERO 120 (COR VERMELHA)	Material	UN	0,5000000	0,89	0,44		
				MO sem LS =>		9,17	LS =>	0,00	MO com LS =>	9,17
				Valor do BDI =>		7,17			Valor com BDI =>	31,76
						Quant. =>	8,4000000	Preço Total =>	266,78	

11.0.5	Código	Banco	Descrição	Tipo	Und	Quant.	Valor Unit	Total		
Composição	88489	SINAPI	APLICAÇÃO MANUAL DE PINTURA COM TINTA LÁTEX ACRÍLICA EM PAREDES, DUAS DEMÃOS. AF_06/2014	PINT - PINTURAS	m²	1,0000000	11,42	11,42		
Composição Auxiliar	88310	SINAPI	PINTOR COM ENCARGOS COMPLEMENTARES	SEDI - SERVIÇOS DIVERSOS	H	0,1631000	24,61	4,01		
Composição Auxiliar	88316	SINAPI	SERVEnte COM ENCARGOS COMPLEMENTARES	SEDI - SERVIÇOS DIVERSOS	H	0,0544000	17,39	0,94		
Insumo	00007356	SINAPI	TINTA ACRILICA PREMIUM, COR BRANCO FOSCO	Material	L	0,2285000	28,33	6,47		
				MO sem LS =>		3,53	LS =>	0,00	MO com LS =>	3,53
				Valor do BDI =>		3,33			Valor com BDI =>	14,75
						Quant. =>	290,7600000	Preço Total =>	4.288,71	

12	INSTALAÇÃO ELÉTRICA							10.157,11		
12.1	LUMINÁRIAS							679,52		
12.1.1	Código	Banco	Descrição	Tipo	Und	Quant.	Valor Unit	Total		
Composição	97589	SINAPI	LUMINÁRIA TIPO PLAFON EM PLÁSTICO, DE SOBREPOR, COM 1 LÂMPADA FLUORESCENTE DE 15 W, SEM REATOR - FORNECIMENTO E INSTALAÇÃO. AF_02/2020	INEL - INSTALAÇÃO ELÉTRICA/ELETRIFICAÇÃO E ILUMINAÇÃO EXTERNA	UN	1,0000000	36,88	36,88		
Composição Auxiliar	88247	SINAPI	AUXILIAR DE ELETRICISTA COM ENCARGOS COMPLEMENTARES	SEDI - SERVIÇOS DIVERSOS	H	0,2231000	19,70	4,39		
Composição Auxiliar	88264	SINAPI	ELETRICISTA COM ENCARGOS COMPLEMENTARES	SEDI - SERVIÇOS DIVERSOS	H	0,5355000	24,55	13,14		
Insumo	00038191	SINAPI	LAMPADA FLUORESCENTE COMPACTA 2U BRANCA 15 W, BASE E27 (127/220 V)	Material	UN	1,0000000	12,44	12,44		
Insumo	00038773	SINAPI	LUMINARIA DE TETO PLAFON/PLAFONIER EM PLASTICO COM BASE E27, POTENCIA MAXIMA 60 W (NAO INCLUI LAMPADA)	Material	UN	1,0000000	6,91	6,91		
				MO sem LS =>		13,29	LS =>	0,00	MO com LS =>	13,29
				Valor do BDI =>		10,75			Valor com BDI =>	47,63
						Quant. =>	8,0000000	Preço Total =>	381,04	

12.1.2	Código	Banco	Descrição	Tipo	Und	Quant.	Valor Unit	Total		
Composição	97608	SINAPI	LUMINÁRIA ARANDELA TIPO TARTARUGA, COM GRADE, DE SOBREPOR, COM 1 LÂMPADA FLUORESCENTE DE 15 W, SEM REATOR - FORNECIMENTO E INSTALAÇÃO. AF_02/2020	INEL - INSTALAÇÃO ELÉTRICA/ELETRIFICAÇÃO E ILUMINAÇÃO EXTERNA	UN	1,0000000	115,55	115,55		
Composição Auxiliar	88247	SINAPI	AUXILIAR DE ELETRICISTA COM ENCARGOS COMPLEMENTARES	SEDI - SERVIÇOS DIVERSOS	H	0,2299000	19,70	4,52		
Composição Auxiliar	88264	SINAPI	ELETRICISTA COM ENCARGOS COMPLEMENTARES	SEDI - SERVIÇOS DIVERSOS	H	0,5518000	24,55	13,54		
Insumo	00038191	SINAPI	LAMPADA FLUORESCENTE COMPACTA 2U BRANCA 15 W, BASE E27 (127/220 V)	Material	UN	1,0000000	12,44	12,44		
Insumo	00038775	SINAPI	LUMINARIA TIPO TARTARUGA PARA AREA EXTERNA EM ALUMINIO, COM GRADE, PARA 1 LAMPADA, BASE E27, POTENCIA MAXIMA 40/60 W (NAO INCLUI LAMPADA)	Material	UN	1,0000000	85,05	85,05		
				MO sem LS =>		13,70	LS =>	0,00	MO com LS =>	13,70
				Valor do BDI =>		33,69			Valor com BDI =>	149,24
						Quant. =>	2,0000000	Preço Total =>	298,48	

12.2	PONTOS DE LUZ/ TOMADA E INTERRUPTOR							9.477,59
12.2.1	Código	Banco	Descrição	Tipo	Und	Quant.	Valor Unit	Total
Composição	3395	ORSE	Ponto de luz em teto ou parede, com eletroduto de pvc flexível sanfonado embutido Ø 3/4"	Conversão InfoWORca	un	1,0000000	252,50	252,50
Composição Auxiliar	10549	ORSE	Encargos Complementares - Servente	Provisórios	h	6,0000000	3,72	22,32
Composição Auxiliar	10552	ORSE	Encargos Complementares - Eletricista	Provisórios	h	5,0000000	3,55	17,75
Insumo	00000939	SINAPI	FIO DE COBRE, SOLIDO, CLASSE 1, ISOLACAO EM PVC/A, ANTICHAMA BWF-B, 450/750V, SECAO NOMINAL 2,5 MM2	Material	M	12,0000000	2,32	27,84
Insumo	00002436	SINAPI	ELETRICISTA	Mão de Obra	H	5,0000000	18,25	91,25

Obra
E M JOÃO TAVARES: ORÇAMENTO BASE: AMPLIAÇÃO DE EDIFICAÇÃO 2023

Bancos
SINAPI - 07/2023 - Maranhão
SBC - 07/2023 - Maranhão
ORSE - 06/2023 - Sergipe
SEINFRA - 027 - Ceará

B.D.I.
29,16%

Encargos Sociais
Desonerado: embutido nos
preços unitário dos insumos de
mão de obra, de acordo com as
bases.

Planilha Orçamentária Analítica

Insumo	Código	Banco	Descrição	Tipo	Und	Quant.	Valor Unit	Total			
Insumo	00002688	SINAPI	ELETRODUTO PVC FLEXIVEL CORRUGADO, COR AMARELA, DE 25 MM	Material	M	6,0000000	2,41	14,46			
Insumo	00006111	SINAPI	SERVENTE DE OBRAS	Mão de Obra	H	6,0000000	11,70	70,20			
Insumo	00012001	SINAPI	CAIXA OCTOGONAL DE FUNDO MOVEI, EM PVC, DE 4" X 4", PARA ELETRODUTO FLEXIVEL CORRUGADO	Material	UN	1,0000000	7,14	7,14			
Insumo	00020111	SINAPI	FITA ISOLANTE ADESIVA ANTICHAMA, USO ATE 750 V, EM ROLO DE 19 MM X 20 M	Material	UN	0,1500000	10,30	1,54			
						MO sem LS =>	161,45	LS =>	0,00	MO com LS =>	161,45
						Valor do BDI =>	73,62			Valor com BDI =>	326,12
						Quant. =>	10,0000000	Preço Total =>	3.261,20		

12.2.2	Código	Banco	Descrição	Tipo	Und	Quant.	Valor Unit	Total			
Composição	3278	ORSE	Ponto de interruptor 01 seção (1 s) embutido com eletroduto de pvc flexível sanfonado Ø 3/4"	Conversão InfoWORca	pt	1,0000000	183,46	183,46			
Composição Auxiliar	10549	ORSE	Encargos Complementares - Servente	Provisórios	h	3,0000000	3,72	11,16			
Composição Auxiliar	10552	ORSE	Encargos Complementares - Eletricista	Provisórios	h	4,0000000	3,55	14,20			
Insumo	1117	ORSE	Interruptor embutir 01 seção simples com placa	Material	un	1,0000000	3,40	3,40			
Insumo	00000939	SINAPI	FIO DE COBRE, SOLIDO, CLASSE 1, ISOLACAO EM PVC/A, ANTICHAMA BWF-B, 450/750V, SECAO NOMINAL 2,5 MM2	Material	M	12,0000000	2,32	27,84			
Insumo	00001872	SINAPI	CAIXA DE PASSAGEM, EM PVC, DE 4" X 2", PARA ELETRODUTO FLEXIVEL CORRUGADO	Material	UN	1,0000000	2,76	2,76			
Insumo	00002436	SINAPI	ELETRICISTA	Mão de Obra	H	4,0000000	18,25	73,00			
Insumo	00002688	SINAPI	ELETRODUTO PVC FLEXIVEL CORRUGADO, COR AMARELA, DE 25 MM	Material	M	6,0000000	2,41	14,46			
Insumo	00006111	SINAPI	SERVENTE DE OBRAS	Mão de Obra	H	3,0000000	11,70	35,10			
Insumo	00020111	SINAPI	FITA ISOLANTE ADESIVA ANTICHAMA, USO ATE 750 V, EM ROLO DE 19 MM X 20 M	Material	UN	0,1500000	10,30	1,54			
						MO sem LS =>	108,10	LS =>	0,00	MO com LS =>	108,10
						Valor do BDI =>	53,49			Valor com BDI =>	236,95
						Quant. =>	2,0000000	Preço Total =>	473,90		

12.2.3	Código	Banco	Descrição	Tipo	Und	Quant.	Valor Unit	Total			
Composição	3298	ORSE	Ponto de tomada 2p+t, ABNT, de embutir, 10 A, com eletroduto de pvc flexível sanfonado embutido Ø 3/4", fio rígido 2,5mm² (fio 12), inclusive placa em pvc e aterramento	Conversão InfoWORca	pt	1,0000000	202,85	202,85			
Composição Auxiliar	10549	ORSE	Encargos Complementares - Servente	Provisórios	h	3,0000000	3,72	11,16			
Composição Auxiliar	10552	ORSE	Encargos Complementares - Eletricista	Provisórios	h	4,0000000	3,55	14,20			
Insumo	9096	ORSE	Tomada 2p + t, ABNT, de embutir, 10 A, com placa em pvc	Material	un	1,0000000	8,87	8,87			
Insumo	00000939	SINAPI	FIO DE COBRE, SOLIDO, CLASSE 1, ISOLACAO EM PVC/A, ANTICHAMA BWF-B, 450/750V, SECAO NOMINAL 2,5 MM2	Material	M	18,0000000	2,32	41,76			
Insumo	00001872	SINAPI	CAIXA DE PASSAGEM, EM PVC, DE 4" X 2", PARA ELETRODUTO FLEXIVEL CORRUGADO	Material	UN	1,0000000	2,76	2,76			
Insumo	00002436	SINAPI	ELETRICISTA	Mão de Obra	H	4,0000000	18,25	73,00			
Insumo	00002688	SINAPI	ELETRODUTO PVC FLEXIVEL CORRUGADO, COR AMARELA, DE 25 MM	Material	M	6,0000000	2,41	14,46			
Insumo	00006111	SINAPI	SERVENTE DE OBRAS	Mão de Obra	H	3,0000000	11,70	35,10			
Insumo	00020111	SINAPI	FITA ISOLANTE ADESIVA ANTICHAMA, USO ATE 750 V, EM ROLO DE 19 MM X 20 M	Material	UN	0,1500000	10,30	1,54			
						MO sem LS =>	108,10	LS =>	0,00	MO com LS =>	108,10
						Valor do BDI =>	59,15			Valor com BDI =>	262,00
						Quant. =>	6,0000000	Preço Total =>	1.572,00		

12.2.4	Código	Banco	Descrição	Tipo	Und	Quant.	Valor Unit	Total			
Composição	3292	ORSE	Ponto de tomada 3p para ar condicionado até 3000 va, com eletroduto de pvc rígido embutido Ø 3/4", incluindo conjunto astop/30a-220v, inclusive aterramento	Conversão InfoWORca	pt	1,0000000	301,37	301,37			
Composição Auxiliar	10549	ORSE	Encargos Complementares - Servente	Provisórios	h	4,0000000	3,72	14,88			
Composição Auxiliar	10552	ORSE	Encargos Complementares - Eletricista	Provisórios	h	5,0000000	3,55	17,75			
Insumo	00000944	SINAPI	FIO DE COBRE, SOLIDO, CLASSE 1, ISOLACAO EM PVC/A, ANTICHAMA BWF-B, 450/750V, SECAO NOMINAL 4 MM2	Material	M	17,0000000	3,67	62,39			
Insumo	00002436	SINAPI	ELETRICISTA	Mão de Obra	H	5,0000000	18,25	91,25			
Insumo	00002674	SINAPI	ELETRODUTO DE PVC RIGIDO ROSCAVEL DE 3/4 ", SEM LUVA	Material	M	9,0000000	4,59	41,31			
Insumo	00006111	SINAPI	SERVENTE DE OBRAS	Mão de Obra	H	4,0000000	11,70	46,80			
Insumo	00012118	SINAPI	KIT DE PROTECAO ARSTOP PARA AR CONDICIONADO, TOMADA PADRAO 2P+T 20 A, COM DISJUNTOR UNIPOLAR DIN 20A	Material	UN	1,0000000	25,45	25,45			
Insumo	00020111	SINAPI	FITA ISOLANTE ADESIVA ANTICHAMA, USO ATE 750 V, EM ROLO DE 19 MM X 20 M	Material	UN	0,1500000	10,30	1,54			
						MO sem LS =>	138,05	LS =>	0,00	MO com LS =>	138,05
						Valor do BDI =>	87,87			Valor com BDI =>	389,24
						Quant. =>	2,0000000	Preço Total =>	778,48		

	Código	Banco	Descrição	Tipo	Und	Quant.	Valor Unit	Total			
Insumo	00038093	SINAPI	ESPELHO / PLACA DE 2 POSTOS 4" X 2", PARA INSTALACAO DE TOMADAS E INTERRUPTORES	Material	UN	1,0000000	2,67	2,67			
						MO sem LS =>	0,00	LS =>	0,00	MO com LS =>	0,00
						Valor do BDI =>	0,77			Valor com BDI =>	3,44
						Quant. =>	8,0000000	Preço Total =>	27,52		

12.2.6	Código	Banco	Descrição	Tipo	Und	Quant.	Valor Unit	Total
Composição	92022	SINAPI	INTERRUPTOR SIMPLES (1 MÓDULO) COM 1 TOMADA DE EMBUTIR 2P+T 10 A, SEM SUPORTE E SEM PLACA - FORNECIMENTO E INSTALAÇÃO. AF_12/2015	INEL - INSTALAÇÃO ELÉTRICA/ELETRIFICAÇÃO E ILUMINAÇÃO EXTERNA	UN	1,0000000	38,03	38,03
Composição Auxiliar	88247	SINAPI	AUXILIAR DE ELETRICISTA COM ENCARGOS COMPLEMENTARES	SEDI - SERVIÇOS DIVERSOS	H	0,4860000	19,70	9,57

Obra
E M JOÃO TAVARES: ORÇAMENTO BASE: AMPLIAÇÃO DE EDIFICAÇÃO 2023

Bancos
SINAPI - 07/2023 - Maranhão
SBC - 07/2023 - Maranhão
ORSE - 06/2023 - Sergipe
SEINFRA - 027 - Ceará

B.D.I.
29,16%

Encargos Sociais
Desonerado: embutido nos
preços unitário dos insumos de
mão de obra, de acordo com as
bases.

Planilha Orçamentária Analítica

Composição	88264	SINAPI	ELETRICISTA COM ENCARGOS COMPLEMENTARES	SEDI - SERVIÇOS DIVERSOS	H	0,4860000	24,55	11,93		
Auxiliar										
Insumo	00038101	SINAPI	TOMADA 2P+T 10A, 250V (APENAS MODULO)	Material	UN	1,0000000	8,80	8,80		
Insumo	00038112	SINAPI	INTERRUPTOR SIMPLES 10A, 250V (APENAS MODULO)	Material	UN	1,0000000	7,73	7,73		
				MO sem LS =>		16,06	LS =>	0,00	MO com LS =>	16,06
				Valor do BDI =>		11,08			Valor com BDI =>	49,11
						Quant. =>	2,0000000	Preço Total =>	98,22	

12.2.7	Código	Banco	Descrição	Tipo	Und	Quant.	Valor Unit	Total		
Composição	91873	SINAPI	ELETRODUTO RÍGIDO ROSCÁVEL, PVC, DN 40 MM (1 1/4"), PARA CIRCUITOS TERMINAIS, INSTALADO EM PAREDE - FORNECIMENTO E INSTALAÇÃO. AF_12/2015	INEL - INSTALAÇÃO ELÉTRICA/ELETRIFICAÇÃO E ILUMINAÇÃO EXTERNA	M	1,0000000	19,40	19,40		
Composição Auxiliar	88247	SINAPI	AUXILIAR DE ELETRICISTA COM ENCARGOS COMPLEMENTARES	SEDI - SERVIÇOS DIVERSOS	H	0,2190000	19,70	4,31		
Composição Auxiliar	88264	SINAPI	ELETRICISTA COM ENCARGOS COMPLEMENTARES	SEDI - SERVIÇOS DIVERSOS	H	0,2190000	24,55	5,37		
Insumo	00002684	SINAPI	ELETRODUTO DE PVC RIGIDO ROSCAVEL DE 1 1/4 ", SEM LUVA	Material	M	1,0170000	9,56	9,72		
				MO sem LS =>		7,24	LS =>	0,00	MO com LS =>	7,24
				Valor do BDI =>		5,65			Valor com BDI =>	25,05
						Quant. =>	50,0000000	Preço Total =>	1.252,50	

12.2.8	Código	Banco	Descrição	Tipo	Und	Quant.	Valor Unit	Total		
Composição	92002	SINAPI	TOMADA MÉDIA DE EMBUTIR (2 MÓDULOS), 2P+T 10 A, SEM SUPORTE E SEM PLACA - FORNECIMENTO E INSTALAÇÃO. AF_12/2015	INEL - INSTALAÇÃO ELÉTRICA/ELETRIFICAÇÃO E ILUMINAÇÃO EXTERNA	UN	1,0000000	42,90	42,90		
Composição Auxiliar	88247	SINAPI	AUXILIAR DE ELETRICISTA COM ENCARGOS COMPLEMENTARES	SEDI - SERVIÇOS DIVERSOS	H	0,5720000	19,70	11,26		
Composição Auxiliar	88264	SINAPI	ELETRICISTA COM ENCARGOS COMPLEMENTARES	SEDI - SERVIÇOS DIVERSOS	H	0,5720000	24,55	14,04		
Insumo	00038101	SINAPI	TOMADA 2P+T 10A, 250V (APENAS MODULO)	Material	UN	2,0000000	8,80	17,60		
				MO sem LS =>		18,91	LS =>	0,00	MO com LS =>	18,91
				Valor do BDI =>		12,50			Valor com BDI =>	55,40
						Quant. =>	6,0000000	Preço Total =>	332,40	

12.2.9	Código	Banco	Descrição	Tipo	Und	Quant.	Valor Unit	Total		
Composição	96986	SINAPI	HASTE DE ATERRAMENTO 3/4 PARA SPDA - FORNECIMENTO E INSTALAÇÃO. AF_12/2017	INEL - INSTALAÇÃO ELÉTRICA/ELETRIFICAÇÃO E ILUMINAÇÃO EXTERNA	UN	1,0000000	135,78	135,78		
Composição Auxiliar	88247	SINAPI	AUXILIAR DE ELETRICISTA COM ENCARGOS COMPLEMENTARES	SEDI - SERVIÇOS DIVERSOS	H	0,3955000	19,70	7,79		
Composição Auxiliar	88264	SINAPI	ELETRICISTA COM ENCARGOS COMPLEMENTARES	SEDI - SERVIÇOS DIVERSOS	H	0,3955000	24,55	9,70		
Insumo	00003378	SINAPI	!EM PROCESSO DE DESATIVACAO! HASTE DE ATERRAMENTO EM ACO COM 3,00 M DE COMPRIMENTO E DN = 3/4", REVESTIDA COM BAIXA CAMADA DE COBRE, SEM CONECTOR	Material	UN	1,0000000	118,29	118,29		
				MO sem LS =>		13,07	LS =>	0,00	MO com LS =>	13,07
				Valor do BDI =>		39,59			Valor com BDI =>	175,37
						Quant. =>	1,0000000	Preço Total =>	175,37	

12.2.10	Código	Banco	Descrição	Tipo	Und	Quant.	Valor Unit	Total		
Composição	91926	SINAPI	CABO DE COBRE FLEXÍVEL ISOLADO, 2,5 MM², ANTI-CHAMA 450/750 V, PARA CIRCUITOS TERMINAIS - FORNECIMENTO E INSTALAÇÃO. AF_12/2015	INEL - INSTALAÇÃO ELÉTRICA/ELETRIFICAÇÃO E ILUMINAÇÃO EXTERNA	M	1,0000000	3,89	3,89		
Composição Auxiliar	88247	SINAPI	AUXILIAR DE ELETRICISTA COM ENCARGOS COMPLEMENTARES	SEDI - SERVIÇOS DIVERSOS	H	0,0290000	19,70	0,57		
Composição Auxiliar	88264	SINAPI	ELETRICISTA COM ENCARGOS COMPLEMENTARES	SEDI - SERVIÇOS DIVERSOS	H	0,0290000	24,55	0,71		
Insumo	00001014	SINAPI	CABO DE COBRE, FLEXIVEL, CLASSE 4 OU 5, ISOLACAO EM PVC/A, ANTICHAMA BWF-B, 1 CONDUTOR, 450/750 V, SECAO NOMINAL 2,5 MM2	Material	M	1,2434000	2,08	2,58		
Insumo	00021127	SINAPI	FITA ISOLANTE ADESIVA ANTICHAMA, USO ATE 750 V, EM ROLO DE 19 MM X 5 M	Material	UN	0,0094000	3,89	0,03		
				MO sem LS =>		0,94	LS =>	0,00	MO com LS =>	0,94
				Valor do BDI =>		1,13			Valor com BDI =>	5,02
						Quant. =>	300,0000000	Preço Total =>	1.506,00	

13	INSTALAÇÃO HIDRÁULICA								216,60	
13.1	Código	Banco	Descrição	Tipo	Und	Quant.	Valor Unit	Total		
Composição	89865	SINAPI	TUBO, PVC, SOLDÁVEL, DN 25MM, INSTALADO EM DRENO DE AR-CONDICIONADO - FORNECIMENTO E INSTALAÇÃO. AF_12/2014	INHI - INSTALAÇÕES HIDROSANITÁRIAS	M	1,0000000	13,98	13,98		
Composição Auxiliar	88248	SINAPI	AUXILIAR DE ENCANADOR OU BOMBEIRO HIDRÁULICO COM ENCARGOS COMPLEMENTARES	SEDI - SERVIÇOS DIVERSOS	H	0,2552000	17,48	4,46		
Composição Auxiliar	88267	SINAPI	ENCANADOR OU BOMBEIRO HIDRÁULICO COM ENCARGOS COMPLEMENTARES	SEDI - SERVIÇOS DIVERSOS	H	0,2552000	21,78	5,55		
Insumo	00009868	SINAPI	TUBO PVC, SOLDAVEL, DN 25 MM, AGUA FRIA (NBR-5648)	Material	M	1,0549000	3,75	3,95		
Insumo	00038383	SINAPI	LIXA D'AGUA EM FOLHA, GRAO 100	Material	UN	0,0142000	1,86	0,02		
				MO sem LS =>		7,50	LS =>	0,00	MO com LS =>	7,50
				Valor do BDI =>		4,07			Valor com BDI =>	18,05
						Quant. =>	12,0000000	Preço Total =>	216,60	

14	SERVIÇOS FINAIS								4.033,00	
14.1	Código	Banco	Descrição	Tipo	Und	Quant.	Valor Unit	Total		
Composição	210023	SBC	LIMPEZA FINAL DE OBRAS	LIMPEZA	m²	1,0000000	31,23	31,23		
Composição Auxiliar	88316	SINAPI	SERVENTE COM ENCARGOS COMPLEMENTARES	SEDI - SERVIÇOS DIVERSOS	H	1,7770000	17,39	30,90		
Insumo	001500	SBC	ESTOPA COMUM EMBALAGEM 200 GRAMAS	Material	UN	0,0900000	3,72	0,33		
				MO sem LS =>		21,25	LS =>	0,00	MO com LS =>	21,25
				Valor do BDI =>		9,10			Valor com BDI =>	40,33
						Quant. =>	100,0000000	Preço Total =>	4.033,00	

Obra
E M JOÃO TAVARES: ORÇAMENTO BASE: AMPLIAÇÃO DE EDIFICAÇÃO 2023

Bancos
SINAPI - 07/2023 - Maranhão
SBC - 07/2023 - Maranhão
ORSE - 06/2023 - Sergipe
SEINFRA - 027 - Ceará

B.D.I.
29,16%

Encargos Sociais
Desonerado: embutido nos
preços unitário dos insumos de
mão de obra, de acordo com as
bases.

Planilha Orçamentária Analítica

Total sem BDI	126.718,68
Total do BDI	36.934,49
Total Geral	163.653,17

Obra
E M JOÃO TAVARES: ORÇAMENTO BASE: AMPLIAÇÃO DE EDIFICAÇÃO
2023

Bancos
SINAPI - 07/2023 - Maranhão
SBC - 07/2023 - Maranhão
ORSE - 06/2023 - Sergipe
SEINFRA - 027 - Ceará

B.D.I.
29,16%

Encargos Sociais
Desonerado: embutido nos preços unitário
dos insumos de mão de obra, de acordo
com as bases.

Curva ABC de Serviços

Código	Banco	Descrição	Tipo	Und	Quant.	Valor Unit	Total	Peso (%)	Peso Acumulado (%)
95952	SINAPI	(COMPOSIÇÃO REPRESENTATIVA) EXECUÇÃO DE ESTRUTURAS DE CONCRETO ARMADO CONVENCIONAL, PARA EDIFICAÇÃO HABITACIONAL MULTIFAMILIAR (PRÉDIO), FCK = 25 MPA. AF_01/2017: PILARES/ VIGAMENTO SUPERIOR E VIGAMENTO DE AMARRAÇÃO DO PLATIBANDA	FUES - FUNDAÇÕES E ESTRUTURAS	m³	6,71	2.914,71	19.557,70	11,95	11,95
72110	SINAPI	ESTRUTURA METALICA EM TESOURAS OU TRELICAS, VAO LIVRE DE 12M, FORNECIMENTO E MONTAGEM, NAO SENDO CONSIDERADOS OS FECHAMENTOS METALICOS, AS COLUNAS, OS SERVICOS GERAIS EM ALVENARIA E CONCRETO, AS TELHAS DE COBERTURA E A PINTURA DE ACABAMENTO	COBE - COBERTURA	m²	97,46	184,05	17.937,51	10,96	22,91
89168	SINAPI	(COMPOSIÇÃO REPRESENTATIVA) DO SERVIÇO DE ALVENARIA DE VEDAÇÃO DE BLOCOS VAZADOS DE CERÂMICA DE 9X19X19CM (ESPESSURA 9CM), PARA EDIFICAÇÃO HABITACIONAL UNIFAMILIAR (CASA) E EDIFICAÇÃO PÚBLICA PADRÃO. AF_11/2014	PARE - PAREDES/PAINÉIS	m²	145,38	113,42	16.488,99	10,08	32,99
CPU 007.7	Próprio	ADMINISTRAÇÃO LOCAL	ASTU - ASSENTAMENTO DE TUBOS E PECAS	MÊS	3,0	5.034,99	15.104,97	9,23	42,22
96486	SINAPI	FORRO DE PVC, LISO, PARA AMBIENTES COMERCIAIS, INCLUSIVE ESTRUTURA DE FIXAÇÃO. AF_05/2017_P	REVE - REVESTIMENTO E TRATAMENTO DE SUPERFÍCIES	m²	97,46	113,14	11.026,62	6,74	48,95
94570	SINAPI	JANELA DE ALUMÍNIO DE CORRER COM 2 FOLHAS PARA VIDROS, COM VIDROS, BATENTE, ACABAMENTO COM ACETATO OU BRILHANTE E FERRAGENS. EXCLUSIVO ALIZAR E CONTRAMARCO. FORNECIMENTO E INSTALAÇÃO. AF_12/2019	ESQV - ESQUADRIAS/FERRAGENS/VIDROS	m²	19,2	478,66	9.190,27	5,62	54,57
89171	SINAPI	(COMPOSIÇÃO REPRESENTATIVA) DO SERVIÇO DE REVESTIMENTO CERÂMICO PARA PISO COM PLACAS TIPO ESMALTADA EXTRA DE DIMENSÕES 35X35 CM, PARA EDIFICAÇÃO HABITACIONAL UNIFAMILIAR (CASA) E EDIFICAÇÃO PÚBLICA PADRÃO. AF_11/2014	PISO - PISOS	m²	97,46	81,02	7.896,20	4,82	59,40
87547	SINAPI	MASSA ÚNICA, PARA RECEBIMENTO DE PINTURA, EM ARGAMASSA TRAÇO 1:2:8, PREPARO MECÂNICO COM BETONEIRA 400L, APLICADA MANUALMENTE EM FACES INTERNAS DE PAREDES, ESPESSURA DE 10MM, COM EXECUÇÃO DE TALISCAS. AF_06/2014	REVE - REVESTIMENTO E TRATAMENTO DE SUPERFÍCIES	m²	290,76	26,98	7.844,70	4,79	64,19
88497	SINAPI	APLICAÇÃO E LIXAMENTO DE MASSA LÁTEX EM PAREDES, DUAS DEMÃOS. AF_06/2014	PINT - PINTURAS	m²	290,76	18,81	5.469,19	3,34	67,53
94445	SINAPI	TELHAMENTO COM TELHA CERÂMICA CAPA-CANAL, TIPO PLAN, COM ATÉ 2 ÁGUAS, INCLUSO TRANSPORTE VERTICAL. AF_07/2019	COBE - COBERTURA	m²	97,46	51,32	5.001,64	3,06	70,59
88489	SINAPI	APLICAÇÃO MANUAL DE PINTURA COM TINTA LÁTEX ACRÍLICA EM PAREDES, DUAS DEMÃOS. AF_06/2014	PINT - PINTURAS	m²	290,76	14,75	4.288,71	2,62	73,21
210023	SBC	LIMPEZA FINAL DE OBRAS	LIMPEZA	m²	100,0	40,33	4.033,00	2,46	75,67
87620	SINAPI	CONTRAPISO EM ARGAMASSA TRAÇO 1:4 (CIMENTO E AREIA), PREPARO MECÂNICO COM BETONEIRA 400 L, APLICADO EM ÁREAS SECAS SOBRE LAJE, ADERIDO, ESPESSURA 2CM. AF_06/2014	PISO - PISOS	m²	97,46	36,65	3.571,90	2,18	77,85
101965	SINAPI	PEITORIL LINEAR EM GRANITO OU MÁRMORE, L = 15CM, COMPRIMENTO DE ATÉ 2M, ASSENTADO COM ARGAMASSA 1:6 COM ADITIVO. AF_11/2020	REVE - REVESTIMENTO E TRATAMENTO DE SUPERFÍCIES	M	16,8	203,47	3.418,29	2,09	79,94
3395	ORSE	Ponto de luz em teto ou parede, com eletroduto de pvc flexível sanfonado embutido Ø 3/4"	Conversão InfoWOrca	un	10,0	326,12	3.261,20	1,99	81,94
94991	SINAPI	EXECUÇÃO DE PASSEIO (CALÇADA) OU PISO DE CONCRETO COM CONCRETO MOLDADO IN LOCO, USINADO, ACABAMENTO CONVENCIONAL, NÃO ARMADO. AF_08/2022	PISO - PISOS	m³	3,28	912,73	2.993,75	1,83	83,77
74209/001	SINAPI	PLACA DE OBRA EM CHAPA DE AÇO GALVANIZADO	CANT - CANTEIRO DE OBRAS	m²	6,0	476,08	2.856,48	1,75	85,51
94226	SINAPI	SUBCOBERTURA COM MANTA PLÁSTICA REVESTIDA POR PELÍCULA DE ALUMÍNIO, INCLUSO TRANSPORTE VERTICAL. AF_07/2019	COBE - COBERTURA	m²	97,46	24,96	2.432,60	1,49	87,00
100690	SINAPI	KIT DE PORTA DE MADEIRA FRISADA, SEMI-OCA (LEVE OU MÉDIA), PADRÃO POPULAR, 80X210CM, ESPESSURA DE 3,5CM, ITENS INCLUSOS: DOBRADIÇAS, MONTAGEM E INSTALAÇÃO DE BATENTE, FECHADURA COM EXECUÇÃO DO FURO - FORNECIMENTO E INSTALAÇÃO. AF_12/2019	ESQV - ESQUADRIAS/FERRAGENS/VIDROS	UN	2,0	1.064,65	2.129,30	1,30	88,30
74077/001	SINAPI	LOCAÇÃO CONVENCIONAL DE OBRA, ATRAVÉS DE GABARITO DE TABUAS CORRIDAS PONTALETADAS, SEM REAPROVEITAMENTO	SERT - SERVIÇOS TÉCNICOS	m²	97,46	17,21	1.677,28	1,02	89,32
3298	ORSE	Ponto de tomada 2p+t, ABNT, de embutir, 10 A, com eletroduto de pvc flexível sanfonado embutido Ø 3/4", fio rígido 2,5mm² (fio 12), inclusive placa em pvc e aterramento	Conversão InfoWOrca	pt	6,0	262,00	1.572,00	0,96	90,28
91926	SINAPI	CABO DE COBRE FLEXÍVEL ISOLADO, 2,5 MM², ANTI-CHAMA 450/750 V, PARA CIRCUITOS TERMINAIS - FORNECIMENTO E INSTALAÇÃO. AF_12/2015	INEL - INSTALAÇÃO ELÉTRICA/ELETRIFICAÇÃO E ILUMINAÇÃO EXTERNA	M	300,0	5,02	1.506,00	0,92	91,20
87879	SINAPI	CHAPISCO APLICADO EM ALVENARIAS E ESTRUTURAS DE CONCRETO INTERNAS, COM COLHER DE PEDREIRO. ARGAMASSA TRAÇO 1:3 COM PREPARO EM BETONEIRA 400L. AF_06/2014	REVE - REVESTIMENTO E TRATAMENTO DE SUPERFÍCIES	m²	290,76	4,92	1.430,53	0,87	92,08
00006077	SINAPI	ARGILA OU BARRO PARA ATERRO/REATERRO (RETIRADO NA JAZIDA, SEM TRANSPORTE)	Material	m³	29,24	47,15	1.378,66	0,84	92,92
88485	SINAPI	APLICAÇÃO DE FUNDO SELADOR ACRÍLICO EM PAREDES, UMA DEMÃO. AF_06/2014	PINT - PINTURAS	m²	290,76	4,64	1.349,12	0,82	93,74
91873	SINAPI	ELETRODUTO RÍGIDO ROSCÁVEL, PVC, DN 40 MM (1 1/4"), PARA CIRCUITOS TERMINAIS, INSTALADO EM PAREDE - FORNECIMENTO E INSTALAÇÃO. AF_12/2015	INEL - INSTALAÇÃO ELÉTRICA/ELETRIFICAÇÃO E ILUMINAÇÃO EXTERNA	M	50,0	25,05	1.252,50	0,77	94,51
93182	SINAPI	VERGA PRÉ-MOLDADA PARA JANELAS COM ATÉ 1,5 M DE VÃO. AF_03/2016	FUES - FUNDAÇÕES E ESTRUTURAS	M	19,2	63,12	1.211,90	0,74	95,25
93198	SINAPI	CONTRAVERGA MOLDADA IN LOCO COM UTILIZAÇÃO DE BLOCOS CANALETA PARA VÃOS DE ATÉ 1,5 M DE COMPRIMENTO. AF_03/2016	FUES - FUNDAÇÕES E ESTRUTURAS	M	19,2	48,12	923,90	0,56	95,82
3292	ORSE	Ponto de tomada 3p para ar condicionado até 3000 va, com eletroduto de pvc rígido embutido Ø 3/4", incluindo conjunto astop/30a-220v, inclusive aterramento	Conversão InfoWOrca	pt	2,0	389,24	778,48	0,48	96,29
93358	SINAPI	ESCAVAÇÃO MANUAL DE VALA COM PROFUNDIDADE MENOR OU IGUAL A 1,30 M. AF_02/2021	MOVT - MOVIMENTO DE TERRA	m³	6,97	88,84	619,21	0,38	96,67
94962	SINAPI	CONCRETO MAGRO PARA LASTRO, TRAÇO 1:4,5:4,5 (EM MASSA SECA DE CIMENTO/ AREIA MÉDIA/ BRITA 1) - PREPARO MECÂNICO COM BETONEIRA 400 L. AF_05/2021	FUES - FUNDAÇÕES E ESTRUTURAS	m³	1,16	448,61	520,38	0,32	96,99
3278	ORSE	Ponto de interruptor 01 seção (1 s) embutido com eletroduto de pvc flexível sanfonado Ø 3/4"	Conversão InfoWOrca	pt	2,0	236,95	473,90	0,29	97,28
74106/001	SINAPI	IMPERMEABILIZAÇÃO DE ESTRUTURAS ENTERRADAS, COM TINTA ASFALTICA, DUAS DEMAOS.	IMPE - IMPERMEABILIZAÇÕES E PROTEÇÕES DIVERSAS	m²	27,88	16,32	455,00	0,28	97,56
72887	SINAPI	TRANSPORTE COMERCIAL COM CAMINHAO BASCULANTE 6 M3, RODOVIA PAVIMENTADA - 5KM	MOVT - MOVIMENTO DE TERRA	M3XKM	292,4	1,52	444,44	0,27	97,83

Obra
E M JOÃO TAVARES: ORÇAMENTO BASE: AMPLIAÇÃO DE EDIFICAÇÃO
2023

Bancos
SINAPI - 07/2023 - Maranhão
SBC - 07/2023 - Maranhão
ORSE - 06/2023 - Sergipe
SEINFRA - 027 - Ceará

B.D.I.
29,16%

Encargos Sociais
Desonerado: embutido nos preços unitário
dos insumos de mão de obra, de acordo
com as bases.

Curva ABC de Serviços


Código	Banco	Descrição	Tipo	Und	Quant.	Valor Unit	Total	Peso (%)	Peso Acumulado (%)
94221	SINAPI	CUMEEIRA PARA TELHA CERÂMICA EMBOÇADA COM ARGAMASSA TRAÇO 1:2:9 (CIMENTO, CAL E AREIA) PARA TELHADOS COM ATÉ 2 ÁGUAS, INCLUSO TRANSPORTE VERTICAL. AF_07/2019	COBE - COBERTURA	M	15,47	27,26	421,71	0,26	98,08
97589	SINAPI	LUMINÁRIA TIPO PLAFON EM PLÁSTICO, DE SOBREPOR, COM 1 LÂMPADA FLUORESCENTE DE 15 W, SEM REATOR - FORNECIMENTO E INSTALAÇÃO. AF_02/2020	INEL - INSTALAÇÃO ELÉTRICA/ELETRIFICAÇÃO E ILUMINAÇÃO EXTERNA	UN	8,0	47,63	381,04	0,23	98,32
92002	SINAPI	TOMADA MÉDIA DE EMBUTIR (2 MÓDULOS), 2P+T 10 A, SEM SUPORTE E SEM PLACA - FORNECIMENTO E INSTALAÇÃO. AF_12/2015	INEL - INSTALAÇÃO ELÉTRICA/ELETRIFICAÇÃO E ILUMINAÇÃO EXTERNA	UN	6,0	55,40	332,40	0,20	98,52
98524	SINAPI	LIMPEZA MANUAL DE VEGETAÇÃO EM TERRENO COM ENXADA. AF_05/2018	URBA - URBANIZAÇÃO	m²	100,0	3,21	321,00	0,20	98,72
97608	SINAPI	LUMINÁRIA ARANDELA TIPO TARTARUGA, COM GRADE, DE SOBREPOR, COM 1 LÂMPADA FLUORESCENTE DE 15 W, SEM REATOR - FORNECIMENTO E INSTALAÇÃO. AF_02/2020	INEL - INSTALAÇÃO ELÉTRICA/ELETRIFICAÇÃO E ILUMINAÇÃO EXTERNA	UN	2,0	149,24	298,48	0,18	98,90
93188	SINAPI	VERGA MOLDADA IN LOCO EM CONCRETO PARA PORTAS COM ATÉ 1,5 M DE VÃO. AF_03/2016	FUES - FUNDAÇÕES E ESTRUTURAS	M	2,4	115,61	277,46	0,17	99,07
100659	SINAPI	ALIZAR DE 5X1,5CM PARA PORTA FIXADO COM PREGOS, PADRÃO MÉDIO - FORNECIMENTO E INSTALAÇÃO. AF_12/2019	ESQV - ESQUADRIAS/FERRAGENS/VIDROS	M	20,0	13,44	268,80	0,16	99,23
74133/002	SINAPI	EMASSAMENTO COM MASSA A OLEO, DUAS DEMAOS	PINT - PINTURAS	m²	8,4	31,76	266,78	0,16	99,40
73739/001	SINAPI	PINTURA ESMALTE ACETINADO EM MADEIRA, DUAS DEMAOS	PINT - PINTURAS	m²	8,4	27,20	228,48	0,14	99,54
89865	SINAPI	TUBO, PVC, SOLDÁVEL, DN 25MM, INSTALADO EM DRENO DE AR-CONDICIONADO - FORNECIMENTO E INSTALAÇÃO. AF_12/2014	INHI - INSTALAÇÕES HIDROS SANITÁRIAS	M	12,0	18,05	216,60	0,13	99,67
96986	SINAPI	HASTE DE ATERRAMENTO 3/4 PARA SPDA - FORNECIMENTO E INSTALAÇÃO. AF_12/2017	INEL - INSTALAÇÃO ELÉTRICA/ELETRIFICAÇÃO E	UN	1,0	175,37	175,37	0,11	99,77
94097	SINAPI	PREPARO DE FUNDO DE VALA COM LARGURA MENOR QUE 1,5 M, EM LOCAL COM NÍVEL BAIXO DE INTERFERÊNCIA. AF_06/2016	MOVT - MOVIMENTO DE TERRA	m²	23,23	6,67	154,94	0,09	99,87
92022	SINAPI	INTERRUPTOR SIMPLES (1 MÓDULO) COM 1 TOMADA DE EMBUTIR 2P+T 10 A, SEM SUPORTE E SEM PLACA - FORNECIMENTO E INSTALAÇÃO. AF_12/2015	INEL - INSTALAÇÃO ELÉTRICA/ELETRIFICAÇÃO E ILUMINAÇÃO EXTERNA	UN	2,0	49,11	98,22	0,06	99,93
93382	SINAPI	REATERRO MANUAL DE VALAS COM COMPACTAÇÃO MECANIZADA. AF_04/2016	MOVT - MOVIMENTO DE TERRA	m³	2,82	31,23	88,06	0,05	99,98
00038093	SINAPI	ESPELHO / PLACA DE 2 POSTOS 4" X 2", PARA INSTALACAO DE TOMADAS E INTERRUPTORES	Material	UN	8,0	3,44	27,52	0,02	100,00

Total sem BDI **126.718,68**
Total do BDI **36.934,49**
Total Geral **163.653,17**

Obra	Bancos	B.D.I.	Encargos Sociais
E M JOÃO TAVARES: ORÇAMENTO BASE: AMPLIAÇÃO DE EDIFICAÇÃO 2023	SINAPI - 07/2023 - Maranhão SBC - 07/2023 - Maranhão ORSE - 06/2023 - Sergipe SEINFRA - 027 - Ceará	29,16%	Desonerado: embutido nos preços unitário dos insumos de mão de obra, de acordo com as bases.


Cronograma Físico e Financeiro

Item	Descrição	Total Por Etapa	30 DIAS	60 DIAS	90 DIAS
1	SERVIÇOS INICIAIS	100,00% 19.959,73	100,00% 19.959,73		
2	MOVIMENTAÇÃO DE TERRA	100,00% 1.823,10	100,00% 1.823,10		
3	INFRA-ESTRUTURA - VIGAS BALDRAMES E BLOCOS	100,00% 13.478,63	30,00% 4.043,59	35,00% 4.717,52	35,00% 4.717,52
4	SUPERESTRUTURA - PILARES E VIGAS	100,00% 7.461,65	35,00% 2.611,58	45,00% 3.357,74	20,00% 1.492,33
5	ALVENARIA DE VEDAÇÃO EDIFICAÇÃO	100,00% 16.488,99	50,00% 8.244,50	30,00% 4.946,70	20,00% 3.297,80
6	ESQUADRIAS	100,00% 17.419,92		40,00% 6.967,97	60,00% 10.451,95
7	COBERTURA	100,00% 36.820,08	30,00% 11.046,02	50,00% 18.410,04	20,00% 7.364,02
8	IMPERMEABILIZAÇÃO	100,00% 455,00	100,00% 455,00		
9	REVESTIMENTOS DE PAREDES	100,00% 9.275,23	30,00% 2.782,57	50,00% 4.637,62	20,00% 1.855,05
10	PAVIMENTAÇÃO	100,00% 14.461,85	25,00% 3.615,46	45,00% 6.507,83	30,00% 4.338,56
11	PINTURA	100,00% 11.602,28		40,00% 4.640,91	60,00% 6.961,37
12	INSTALAÇÃO ELÉTRICA	100,00% 10.157,11	25,00% 2.539,28	35,00% 3.554,99	40,00% 4.062,84
13	INSTALAÇÃO HIDRÁULICA	100,00% 216,60	30,00% 64,98	40,00% 86,64	30,00% 64,98
14	SERVIÇOS FINAIS	100,00% 4.033,00			100,00% 4.033,00
Porcentagem			34,94%	35,34%	29,72%
Custo			57.185,80	57.827,96	48.639,41
Porcentagem Acumulado			34,94%	70,28%	100,00%
Custo Acumulado			57.185,80	115.013,76	163.653,17

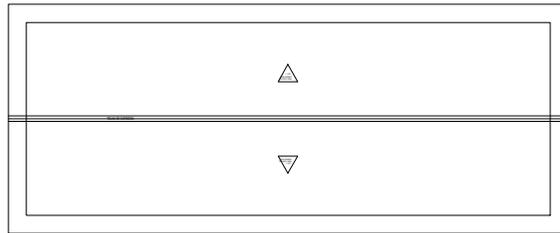

COBERTURA 97,46M²/CUMIEIRA 15,47M


ESCALA 1/70

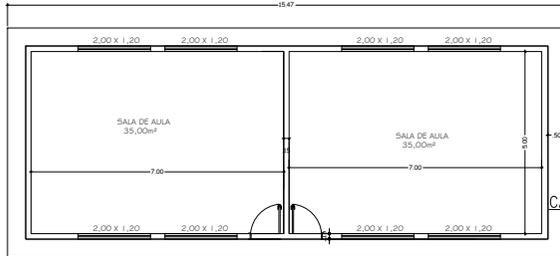

CALÇADA 21,82M²

Planta Baixa SALAS DE AULA OZIEL


ESCALA 1/70

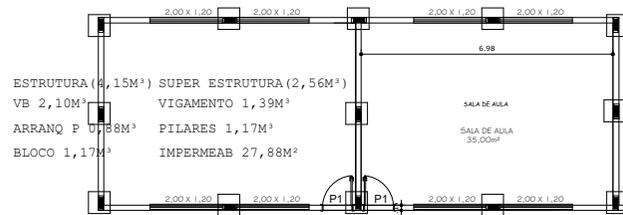


ESTRUTURA (8,15M³) SUPER ESTRUTURA (2,56M³)
 VB 2,10M³ VIGAMENTO 1,39M³
 ARRANQ P 0,88M³ PILARES 1,17M³
 BLOCO 1,17M³ IMPERMEAB 27,88M²

Planta Baixa - DETALHE

ESCALA 1/70

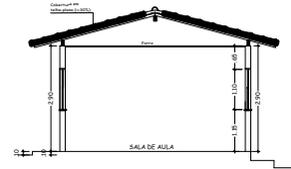

- 1 - FCK CONCRETO GERAL: 180 kg/m²;
- 2 - USAR ESPAÇADORES DE ESP. 1.5 cm, TRAÇO 1:3 (CIMENTO E AREIA), NAS FORMAS, ANTES CONCRETAGEM
- 3 - AGUARDAR PRAZO DE CURA DE CONCRETO ANTES DAS DESFORMA
- 4 - ARAME RECOZIDO 18 AWG: 54,78 kg

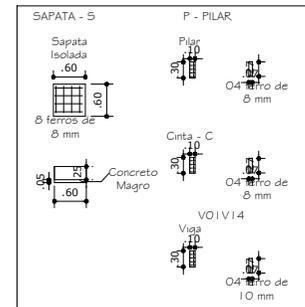

PROPOSTA DE SALAS DE AULA

PROPRIETÁRIO:
 PREFEITURA MUNICIPAL DE PORTO FRANCO
 CNPJ:06.208.946/0001-24

CONTEÚDO:
 PLANTA BAIXA DE CONSTRUÇÃO
 SALAS DE AULAS

DATA: JUN/ 2023

ÁREA :

LOCAL: U.E. JOAO TAVARES DE COSTA
 U.E. RAIMUNDO DE MOURA E OZIEL
 U.F. Porto Franco - MA

PRANCHA

SALAS DE 5X7
 = 35,00M²

RESPONSÁVEL TECNICO:

ARQ-01



OBJETO:

AMPLIAÇÕES DE UNIDADES ESCOLARES MUNICIPAIS DA ZONA URBANA

CRONOGRAMA FÍSICO FINANCEIRO

ITEM	UNIDADE ESCOLAR		VALOR	30	60	90
1	U I BARJONA LOBÃO	Construção de depósito, remanejamento de área de serviço, remanejamento de caixa de água, cobertura na entrada ao patio com mureta na lateral com altura de 60cm totalmente revestida com cerâmica.	R\$ 193.373,21	R\$ 64.457,74	R\$ 64.457,74	R\$ 64.457,74
2	U E BENTO NEVES	Adequação da entrada principal, adequação da cozinha, construção de 3 salas de aula sendo: 01 sala para crianças em idade de creche e 02 salas normais.	R\$ 477.637,22	R\$ 159.212,41	R\$ 159.212,41	R\$ 159.212,41
3	E T I PAULO FREIRE	Auditorio, refeitório, cozinha, 04 salas de aula, cobertura para o playground.	R\$ 859.273,60	R\$ 286.424,53	R\$ 286.424,53	R\$ 286.424,53
4	E T I PROFª LICINHA	Sala de aula, cantina, sanitários	R\$ 276.990,98	R\$ 92.330,33	R\$ 92.330,33	R\$ 92.330,33
5	U I FRANCISCO DE ASSIS NÓBREGA	Adequação de ambiente para cantina e, acrescimo de duas salas de aula	R\$ 309.474,87	R\$ 103.158,29	R\$ 103.158,29	R\$ 103.158,29
6	ETI ALZIRA MOURÃO	Construir sala de multirecursos no local do anfiteatro, construção de nova sala para creche (segundo o padrão existente), recuperar pátio coberto, reposição de tampas de concreto para canaletas de drenagem de águas pluviais.	R\$ 297.298,32	R\$ 99.099,44	R\$ 99.099,44	R\$ 99.099,44
7	E.M OZIEL ALVES	Construção de 02 salas de aula	R\$ 163.653,17	R\$ 54.551,06	R\$ 54.551,06	R\$ 54.551,06
8	ANTONIO RAIMUNDO DE MOURA/COITÉ	Construção de 02 salas de aula	R\$ 163.653,17	R\$ 54.551,06	R\$ 54.551,06	R\$ 54.551,06
9	JOÃO TAVARES	Construção de 02 salas de aula	R\$ 163.653,17	R\$ 54.551,06	R\$ 54.551,06	R\$ 54.551,06
	TOTAIS		R\$ 2.905.007,71	R\$ 968.335,90	R\$ 968.335,90	R\$ 968.335,90
	TOTAIS ACUMULADOS			R\$ 968.335,90	R\$ 1.936.671,81	R\$ 2.905.007,71
	% ACUMULADOS			33,33%	66,67%	100,00%

MARANHÃO

VIGÊNCIA A PARTIR DE 11/2022

ENCARGOS SOCIAIS SOBRE A MÃO DE OBRA					
CÓDIGO	DESCRIÇÃO	COM DESONERAÇÃO		SEM DESONERAÇÃO	
		HORISTA %	MENSALISTA %	HORISTA %	MENSALISTA %
A1	INSS	0,00%	0,00%	20,00%	20,00%
A2	SESI	1,50%	1,50%	1,50%	1,50%
A3	SENAI	1,00%	1,00%	1,00%	1,00%
A4	INCRA	0,20%	0,20%	0,20%	0,20%
A5	SEBRAE	0,60%	0,60%	0,60%	0,60%
A6	Salário Educação	2,50%	2,50%	2,50%	2,50%
A7	Seguro Contra Acidentes de Trabalho	3,00%	3,00%	3,00%	3,00%
A8	FGTS	8,00%	8,00%	8,00%	8,00%
A9	SECONCI	1,00%	1,00%	1,00%	1,00%
A	Total	17,80%	17,80%	37,80%	37,80%
GRUPO B					
B1	Repouso Semanal Remunerado	17,87%	Não incide	17,87%	Não incide
B2	Feriados	3,95%	Não incide	3,95%	Não incide
B3	Auxílio - Enfermidade	0,86%	0,66%	0,86%	0,66%
B4	13º Salário	10,91%	8,33%	10,91%	8,33%
B5	Licença Paternidade	0,07%	0,05%	0,07%	0,05%
B6	Faltas Justificadas	0,73%	0,56%	0,73%	0,56%
B7	Dias de Chuvas	1,49%	Não incide	1,49%	Não incide
B8	Auxílio Acidente de Trabalho	0,10%	0,08%	0,10%	0,08%
B9	Férias Gozadas	10,26%	7,84%	10,26%	7,84%
B10	Salário Maternidade	0,04%	0,03%	0,04%	0,03%
B	Total	46,28%	17,55%	46,28%	17,55%
GRUPO C					
C1	Aviso Prévio Indenizado	4,52%	3,46%	4,52%	3,46%
C2	Aviso Prévio Trabalhado	0,11%	0,08%	0,11%	0,08%
C3	Férias Indenizadas	3,64%	2,78%	3,64%	2,78%
C4	Depósito Rescisão Sem Justa Causa	2,80%	2,14%	2,80%	2,14%
C5	Indenização Adicional	0,38%	0,29%	0,38%	0,29%
C	Total	11,45%	8,75%	11,45%	8,75%
GRUPO D					
D1	Reincidência de Grupo A sobre Grupo B	8,24%	3,12%	17,49%	6,63%
D2	Reincidência de Grupo A sobre Aviso Prévio Trabalhado e Reincidência do FGTS sobre Aviso Prévio Indenizado	0,38%	0,29%	0,40%	0,31%
D	Total	8,62%	3,41%	17,89%	6,94%
TOTAL(A+B+C+D)		84,15%	47,51%	113,42%	71,04%

Fonte: Informação Dias de Chuva – INMET

COMPOSIÇÃO ANALÍTICA DE LDI OU BDI

N° do Contrato de Repasse:	
Proponente:	PREFEITURA MUNICIPAL DE PORTO FRANCO/MA
Empreendimento:	AMPLIAÇÃO DE UNIDADE ESCOLARES
Tipo de Obra:	Construção de Edifícios e Reformas (Quadras, unidades habitacionais, escolas, restaurantes, etc)
Base de Cálculo do ISS da Prefeitura:	100%
Orçamento Desonerado? (Sim ou Não)	sim

DESCRIÇÃO	VALORES DE REFERÊNCIA - %			BDI ADOTADO - %
	(1° Quartil)	MÉDIA	(3° Quartil)	
Administração Central	3,00	4,00	5,50	3,00
Seguros e Garantias (*)	0,80	0,80	1,00	0,80
Riscos	0,97	1,27	1,27	0,97
Despesas Financeiras	0,59	1,23	1,39	0,59
Lucro	6,16	7,40	8,96	6,44
COFINS	3,00	3,00	3,00	3,00
PIS	0,65	0,65	0,65	0,65
ISS (**)	2,00	3,50	5,00	5,00
CPRB - Alíquota 4,5% Receita Bruta (Desoneração)	4,50	4,50	4,50	4,50
LIMITE BDI C/ DESONERAÇÃO	26,58	28,45	31,48	29,16
LIMITE BDI S/ DESONERAÇÃO	20,34	22,12	25,00	

Fonte da composição, valores de referência e fórmula do BDI: Acórdão 2622/2013-TCU-Plenário

Desoneração: Lei nº13.161/2015

Verificação do BDI: **OK**

BDI s/ desoneração:

22,80

Os valores de BDI acima foram calculados com emprego da fórmula abaixo:

$$BDI = \frac{(1 + AC + S + R + G)(1 + DF)(1 + L)}{(1 - I)} - 1$$

Onde:

AC = taxa de rateio da Administração Central;

DF = taxa das despesas financeiras;

R, S, G = taxa de risco, seguro e garantia do empreendimento;

I = taxa de tributos (Onerado: I = COFINS+PIS+ISS / Desonerado: I = COFINS+PIS+ISS+CPRB);

L = taxa de lucro.

Declaro para os devidos fins que, conforme legislação tributária municipal, a base de cálculo do ISS para Construção de Edifícios e Reformas (Quadras, unidades habitacionais, escolas, restaurantes, etc) é de 100%, com a respectiva alíquota de 5%. Declaramos ainda que adotamos orçamento Com Desoneração e que esta é a alternativa mais adequada para a Administração Pública.

Profissional:
CREA/CAU:

Resp. Tomador:
Cargo:

ANEXO III

CARTA CREDENCIAL

(Papel timbrado do Licitante)

_____ de _____ de 2023.

À

COMISSÃO PERMANENTE DE LICITAÇÃO

REF. TOMADA DE PREÇOS Nº 004/2023 - CPL

O abaixo-assinado, responsável legal pela Empresa _____ vem pela presente informar a Vs. Sas. Que o Sr. _____ é designado para representar nossa empresa na Licitação acima referida, podendo assinar atas e demais documentos, apresentar impugnação, recursos, inclusive renúncia expressa a interposição de quaisquer recursos, se for o caso, e praticar todos os atos necessários ao desempenho da representação no processo licitatório.

Atenciosamente

Nome, Identidade e Assinatura do Responsável Legal
(Com firma reconhecida em cartório)



ANEXO IV

DECLARAÇÃO A QUE ALUDE O ART. 27 INCISO V DA LEI N.º 8.666/93

A Empresa _____, inscrita no CNPJ n.º _____, por intermédio de seu representante legal, Sr.(a) _____, portador (a) da Cédula de Identidade de n.º _____ e do CPF n.º _____, DECLARA, para os fins do disposto no inciso V do art. 27º da Lei nº 8.666/93, acrescido pela Lei nº 9.854/99, que não emprega menor de dezoito anos em trabalho noturno, perigoso ou insalubre e não emprega menor de dezesseis anos.

Ressalva: Emprega menor, a partir de quatorze anos, na condição de aprendiz, ().

Data: _____

Representante Legal

(Observação: Em caso afirmativo assinala a ressalva acima.)



ANEXO V

DECLARAÇÃO DE CIÊNCIA E CUMPRIMENTO DOS REQUISITOS DE HABILITAÇÃO

Declaramos, para efeito de participação no processo licitatório Tomada de Preços nº 004/2023-CPL, realizado pela Prefeitura Municipal de Porto Franco, e conforme exigências legais, que cumprimos plenamente os requisitos de habilitação.

A presente declaração é feita sob as penas da Lei.

Porto Franco/MA, ____ de _____ de 2023.

Representante Legal da Empresa



ANEXO VI
ATESTADO DE VISITA TÉCNICA AO LOCAL DE OBRA

Atestamos que a empresa _____, através de seu representante técnico Sr. _____, visitou o local onde se realizará a execução dos serviços objeto desta licitação, tendo tomado conhecimento de todas as condições e eventuais dificuldades para a boa execução dos serviços.

Porto Franco (MA), ____ de _____ de 2023.

Secretaria Municipal de Infraestrutura e Mobilidade Urbana / Secretaria Municipal de
Educação



ANEXO VII MINUTA DO CONTRATO

CONTRATO Nº ____/2023-SME
PROC. ADMINIST. Nº ____/2023-SME

**CONTRATO DE PRESTAÇÃO DE SERVIÇOS
QUE ENTRE SI CELEBRAM O MUNICÍPIO
DE PORTO FRANCO E A EMPRESA
_____, NA FORMA ABAIXO.**

O **MUNICÍPIO DE PORTO FRANCO**, pessoa jurídica de direito público interno, com sede e foro na Praça Demétrio Milhomem, n.º 10, Centro, nesta cidade de Porto Franco/MA, através da SECRETARIA MUNICIPAL DE EDUCAÇÃO, inscrita no CNPJ/MF sob o n.º 31.010.245/0001-23, por sua titular a Secretária de Educação Nalva Veras da Silva Moraes, brasileira, casada, servidora pública municipal, portadora da cédula de Identidade RG n.º 630364 SSP/TO, inscrita no CPF/MF sob o n.º 895.141.903-78, residente e domiciliada na Rua Contorno Sul, Vila Lobão, na cidade de Porto Franco/MA, nomeada Ordenadora de Despesas através do Decreto Municipal n.º 006/2021 de 04 de janeiro de 2021, doravante denominada **CONTRATANTE** e, do outro lado, a empresa _____, pessoa jurídica de direito privado, inscrita no C.N.P.J sob o n.º _____, com sede na _____, na cidade de _____, neste ato representada por seu representante legal _____, portador da cédula de identidade RG n.º _____, inscrito no CPF sob o n.º _____, residente e domiciliado na _____, na cidade de _____, doravante denominada **CONTRATADA**, tendo em vista o que consta no Processo n.º 065/2023-SME e proposta apresentada, que passam a integrar este instrumento, independentemente de transcrição na parte em que com este não conflitar, resolvem, de comum acordo, celebrar o presente Contrato, regido pela Lei n.º 8.666, de 21 de junho de 1993, mediante as cláusulas e condições seguintes:

CLÁUSULA PRIMEIRA - DO OBJETO

1.1. Constitui objeto deste Contrato a Contratação de empresa para realização das obras de ampliação e readequação das Unidades Escolares do município de Porto Franco/MA, em conformidade com a TOMADA DE PREÇOS Nº 004/2023 - CPL e seus anexos. O presente contrato está consubstanciado no procedimento licitatório realizado na forma da Lei n.º 8.666, de 21 de junho de 1993 e suas alterações.

CLÁUSULA SEGUNDA - DAS OBRIGAÇÕES DA CONTRATADA

No fornecimento do objeto do presente contrato, obriga-se a Contratada a envidar todo o empenho e a dedicação necessários ao fiel e adequado cumprimento dos encargos que lhe são confiados, obrigando-se ainda, além das obrigações descritas nas especificações técnicas contidas nos Anexos do Projeto Básico, a:

A CONTRATADA se obriga a manter, durante toda a execução do contrato, em compatibilidade com as obrigações por ela assumidas, todas as condições de habilitação e

qualificação exigidas na licitação, bem como:

- 2.1. Executar o objeto da licitação de acordo com as especificações técnicas citadas no Projeto Básico, não se admitindo quaisquer modificações sem a prévia autorização da SECRETARIA MUNICIPAL DE EDUCAÇÃO.
- 2.2. Fornecer todos os materiais, máquinas, equipamentos, veículos e combustível necessários a perfeita execução dos serviços.
- 2.3. Fornecer mão de obra adequada e capacitada a execução dos serviços.
- 2.4. Responsabilizar-se pelo ônus resultante de quaisquer ações, demandas, custos e despesas decorrentes de danos ocorridos por culpa sua ou de quaisquer de seus empregados e/ou prepostos, obrigando-se por quaisquer responsabilidades decorrentes de ações judiciais movidas por terceiros, que venham a ser exigidas por força da lei, ligadas ao cumprimento do edital decorrente;
- 2.5. Responder por danos materiais ou físicos, causados por seus empregados diretamente à SECRETARIA MUNICIPAL DE EDUCAÇÃO ou a terceiros, decorrentes de sua culpa ou dolo;
- 2.6. Prestar esclarecimentos à SECRETARIA MUNICIPAL DE EDUCAÇÃO sobre eventuais atos ou fatos desabonadores noticiados que a envolvam, independentemente de solicitação;
- 2.7. Responsabilizar-se pelo cumprimento das prescrições referentes às leis trabalhistas, previdência social e de segurança do trabalho, em relação a seus empregados;
- 2.8. Manter, durante todo o período de execução do objeto, as condições de habilitação exigidas na licitação;
- 2.9. Indicar em até 05 (cinco) dias após a assinatura do contrato, 01 (um) preposto como seu representante, conforme elenca (art. 68, da Lei 8666/93), aceito pela Administração, que deverá se reportar diretamente ao Gestor do Contrato, pessoalmente e/ou via eletrônica/telefone, para acompanhar e se responsabilizar pela execução do objeto.
- 2.10. Reparar, corrigir, remover, reconstruir ou substituir, às suas expensas, no total ou em parte, o objeto do contrato em que se verificarem vícios, defeitos ou incorreções resultantes da execução ou de materiais empregados;
- 2.11. Reparar, corrigir, remover, reconstruir, substituir, desfazer e refazer, prioritária e exclusivamente, às suas custas e riscos, num prazo de no máximo de 05 (cinco) dias úteis, contados da solicitação da Contratante, quaisquer vícios, defeitos, incorreções, erros, falhas e imperfeições, decorrente de culpa da Contratada no ato da execução do objeto.
- 2.12. Responsabilizar-se pelos danos causados diretamente à Administração ou a terceiros, decorrentes de sua culpa ou dolo na execução do contrato, não excluindo ou reduzindo essa responsabilidade a fiscalização ou o acompanhamento pelo órgão interessado.
- 2.13. Responsabilizar-se pelo cumprimento das prescrições referentes às leis trabalhistas, previdenciárias e de segurança do trabalho de seus funcionários.
- 2.14. Não transferir a terceiros, total ou parcial, a execução do objeto sem a prévia e expressa anuência da Contratante.
- 2.15. Garantir que a ação ou omissão, total ou parcial, da fiscalização do setor competente, não eximirá a Contratada de total responsabilidade quanto ao cumprimento das obrigações

pactuadas entre as partes.

2.16. Relatar a Contratante toda e qualquer irregularidade observada em virtude do fornecimento e prestar prontamente todos os esclarecimentos que forem solicitados.

2.17. Responsabilizar-se por todas as providências e obrigações estabelecidas na legislação específica de acidente de trabalho, bem como por todas as despesas decorrentes do fornecimento do objeto tais como: salários, seguro de acidentes, taxas, impostos e contribuições, indenizações, vales-transportes, vales-refeições, e outras que porventura venham a ser criadas e exigidas por Lei.

2.18. Responsabilizar-se ainda por todas as despesas com material, mão-de-obra, acidentes de trabalho, encargos trabalhistas, previdenciários, fiscais e comerciais, transportes, fretes, equipamentos, seguros, tributos, contribuições de qualquer natureza ou espécie, salários e quaisquer outras despesas necessárias à perfeita execução dos serviços contratados.

2.18.1. A inadimplência da Contratada, com referência aos encargos trabalhistas, fiscais e comerciais, não transfere à Contratante ou a terceiros a responsabilidade por seu pagamento.

2.19. Responsabilizar-se por quaisquer ações judiciais movidas por terceiros, que lhe venham a ser exigidas por força de Lei, ligadas ao cumprimento do contrato.

2.20. Fornecer a seus empregados todos os Equipamentos de Proteção Individual - EPI, exigidos pela Secretaria de Segurança e Medicina do Trabalho - SSMT do MTE, bem como cumprir todas as normas sobre medicina e segurança do trabalho.

2.21. Respeitar as normas de controle de bens e de fluxo de pessoas nas dependências da Contratante;

2.22. Responsabilizar-se pelo transporte, acondicionamento e entrega inclusive o descarregamento dos materiais.

2.23. Sujeitar-se a mais ampla e irrestrita fiscalização por parte da Administração Municipal.

2.24. Manter inalterados os preços e condições da proposta.

2.25. Proporcionar todas as facilidades necessárias ao bom andamento da execução do contrato.

2.26. Tomar todas as providências necessárias para o fiel cumprimento das disposições contidas Edital e Projeto Básico, inclusive quanto ao compromisso do fornecimento dos quantitativos registrados, atendendo às solicitações de compras do governo municipal.

2.27. Atender as demais condições descritas no Edital e Projeto Básico.

2.28. São expressamente vedadas à contratada:

a) a veiculação de publicidade acerca do avençado, salvo se houver prévia autorização do Município;

b) a subcontratação para a execução do objeto deste contrato;

c) a contratação de servidor pertencente ao quadro de pessoal do Município, durante o período de fornecimento

CLÁUSULA TERCEIRA - DAS OBRIGAÇÕES DA CONTRATANTE



Constituem direito e obrigações da **Secretaria Municipal de Educação**.

- 3.1. Efetuar o pagamento mensal dos Serviços após o recebimento definitivo ou parcial das medições junto do cumprimento de todas as obrigações legais, fiscais, previdenciárias, trabalhistas e as demais disposições do Edital e Projeto Básico.
- 3.2. Designar um profissional para na qualidade de fiscal, acompanhar e fiscalizar a execução do Contrato, conforme previsto no Edital e Projeto Básico.
- 3.3. Promover o acompanhamento e a fiscalização do Contrato, sob o aspecto quantitativo e qualitativo, anotando em registro próprio as falhas detectadas.
- 3.4. Rejeitar os serviços cujas especificações não atendam os requisitos mínimos constantes do Edital, Projeto Básico e seus anexos.
- 3.5. Notificar a empresa, por escrito, sobre imperfeições, falhas ou irregularidades constantes da execução do objeto, para que sejam adotadas as medidas corretivas necessárias.
- 3.6. Comunicar prontamente à Contratada, qualquer anormalidade na execução do objeto, podendo recusar o recebimento do material, caso não esteja de acordo com as especificações e condições estabelecidas no Edital e Projeto Básico, informando as ocorrências ao Órgão Gerenciador.
- 3.7. Verificar se a execução do objeto foi realizada com observação às disposições pertinentes no Edital e Projeto Básico, implicando em caso negativo no cancelamento do pagamento dos materiais fornecidos.
- 3.8. Convocar regularmente o interessado para assinar o termo de contrato, aceitar ou retirar o instrumento equivalente, dentro do prazo e condições estabelecidos, sob pena de decair o direito à contratação, sem prejuízo das sanções previstas no art. 81 da Lei 8.666/93 e suas alterações.
- 3.9. Verificar a regularidade fiscal e trabalhista da Contratada antes dos atos relativos à assinatura e gestão contratual, devendo o resultado dessa consulta ser impresso, sob a forma de extrato, e juntado aos autos, com a instrução processual necessária.
- 3.10. Expedir as Ordens de Serviços.
- 3.11. Prestar as informações e os esclarecimentos solicitados pela CONTRATADA para a fiel execução do contrato;
- 3.12. Permitir o livre acesso dos empregados da CONTRATADA, desde que estejam devidamente trajados com uniformes em nome da empresa e/ou crachá de identificação, para a entrega de documentos.
- 3.13. Proporcionar todas as condições para que a Contratada possa executar o objeto de acordo com as determinações do Contrato, do Edital e seus Anexos, especialmente do Projeto Básico;
- 3.14. Exigir o cumprimento de todas as obrigações assumidas pela Contratada, de acordo com as cláusulas contratuais e os termos de sua proposta;
- 3.15. Prestar esclarecimentos que se fizerem necessários à Contratada.
- 3.16. Notificar previamente à Contratada, quando da aplicação de penalidades.



3.17. Aplicar à(s) licitante(s) vencedora (s) as sanções administrativas previstas na

CLÁUSULA QUARTA – DO PREÇO DOS SERVIÇOS E DOS RECURSOS ORÇAMENTÁRIOS E DOTAÇÃO FINANCEIRA

4.1. O valor global do contrato para execução dos serviços é de R\$: XXXX (XXXXXXXXXX).

PARÁGRAFO PRIMEIRO - As despesas decorrentes desta contratação correrão à conta dos recursos: _____.

CLÁUSULA QUINTA – DA VIGÊNCIA E EXECUÇÃO DAS OBRAS

5.1. O contrato terá vigência de 12 meses, a contar de sua assinatura, podendo ser prorrogado por iguais e sucessivos períodos, através de termos aditivos, conforme disposições do art. 57 da Lei nº 8.666/93 e suas alterações posteriores, com redação dada pela Lei nº 9.648/98.

5.2. O prazo de execução será de 90 (noventa) dias, conforme Cronograma Físico-Financeiro.

CLÁUSULA SEXTA - DAS CONDIÇÕES DE PAGAMENTO

6.1. A CONTRATADA deverá apresentar, pré-faturamento com detalhes dos fornecimentos, para conferência por parte da CONTRATANTE e posterior aprovação para faturamento.

6.2. Depois de realizada conferência e aprovação do pré-faturamento, a contratada deve emitir a nota fiscal/fatura relativa aos serviços, que deverão ser entregues na sede da Secretaria Municipal de Finanças, Praça Demétrio Milhomem, nº 10, Centro, neste município de Porto Franco, para fins de liquidação e pagamento.

6.3. O pagamento à Contratada será efetuado, por meio de transferência eletrônica ou ordem bancária, em até 30 (trinta) dias após a aceitação definitiva dos materiais, com apresentação das notas fiscais devidamente certificadas pelo Agente Público competente.

6.4. O pagamento deverá ser efetuado em parcelas proporcionais mediante o fornecimento dos serviços, à medida que forem entregues os mesmos, não devendo estar vinculado a liquidação total do empenho.

6.5. Para fazer jus ao pagamento, a Contratada homologatória deverá apresentar junto às notas fiscais, comprovação de sua adimplência com as Fazendas Nacional, Estadual e Municipal, regularidade relativa à Seguridade Social e ao Fundo de Garantia por Tempo de Serviço - FGTS, com a Justiça do Trabalho (Certidão Negativa de Débitos Trabalhistas - CNDT), bem como a quitação de impostos e taxas que porventura incidam sobre os produtos contratados, inclusive quanto o Imposto sobre Circulação de Mercadorias e Serviços - ICMS.

6.6. Para fins de pagamento, a Contratante responsabilizar-se-á apenas pelos fornecimentos devidamente autorizados e certificados pelos gestores do contrato, mediante contabilização e apresentação, ao final de cada entrega ou período não inferior a um mês, pela Contratada, dos formulários de controle dos fornecimentos.

6.7. A atestação da fatura correspondente à prestação do serviço caberá ao fiscal do contrato ou outro servidor designado para esse fim.

6.8. Havendo erro na nota fiscal/fatura ou circunstância que impeça a liquidação da despesa, o pagamento ficará pendente, até que a CONTRATADA providencie as medidas

saneadoras.

6.9. A contagem do prazo para pagamento será reiniciada e contada da reapresentação e protocolização junto ao Fiscal do contrato do documento fiscal com as devidas correções, fato esse que não poderá acarretar qualquer ônus adicional à CONTRATANTE, nem deverá haver prejuízo do fornecimento dos materiais pela CONTRATADA.

6.10. Nenhum pagamento será efetuado à CONTRATADA enquanto pendente qualquer obrigação documental ou financeira, sem que isso gere direito a reajustamento de preços ou atualização monetária.

6.11. A CONTRATANTE reserva-se, ainda, o direito de somente efetuar o pagamento após a atestação de que o serviço foi executado em conformidade com as especificações do contrato.

6.12. A CONTRATANTE não fica obrigada a adquirir os produtos na totalidade do valor e das quantidades estimadas para a contratação, realizando o pagamento de acordo com o fornecimento efetivamente efetuado.

6.13. A CONTRATANTE, observados os princípios do contraditório e da ampla defesa, poderá deduzir, cautelar ou definitivamente, do montante a pagar à CONTRATADA, os valores correspondentes a multas, ressarcimentos ou indenizações devidas pela CONTRATADA, nos termos do contrato.

6.14. No caso de atraso de pagamento, desde que a Contratada não tenha concorrido de alguma forma para tanto, serão devidos pela Contratante encargos moratórios à taxa nominal de 6% a (seis por cento ao ano), capitalizados diariamente em regime de juros simples.

6.15. O valor dos encargos será calculado pela fórmula: $EM = I \times N \times VP$, onde: EM = Encargos moratórios devidos; N = Número de dias entre a data prevista para o pagamento e a do efetivo pagamento; I = Índice de compensação financeira = 0,00016438; e VP = Valor da prestação em atraso.

CLÁUSULA SETIMA - DA INEXECUÇÃO OU RESCISÃO DO CONTRATO

7.1. A inexecução total ou parcial do contrato enseja a sua rescisão, conforme disposto nos artigos 77 a 80 da Lei nº 8.666/93.

7.2. Os casos de rescisão contratual serão formalmente motivados nos autos do processo, assegurado o contraditório e a ampla defesa.


7.3. A rescisão do contrato poderá ser:

7.4. Determinada por ato unilateral e escrito da SECRETARIA MUNICIPAL DE EDUCAÇÃO, nos casos enumerados nos incisos I a XII e XVII, do art. 78 da Lei 8.666/93, notificando-se a contratada com a antecedência mínima de 30 (trinta) dias; ou

7.5. Amigável, por acordo entre as partes, reduzida a termo no processo da licitação, desde que haja conveniência para a SECRETARIA MUNICIPAL DE EDUCAÇÃO; ou

7.6. Judicial, nos termos da legislação vigente sobre a matéria.

7.7. Constituem, ainda, motivo para rescisão do contrato, assegurados ao contratado, de acordo com o artigo 78, incisos XIV a XVI da Lei Federal nº 8.666/93:

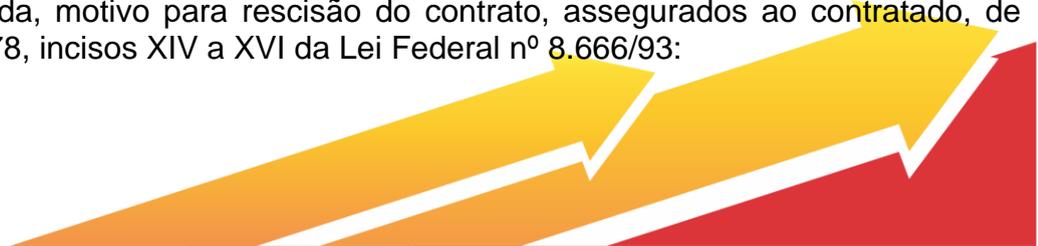

7.8. A suspensão de sua execução, por ordem escrita da SECRETARIA MUNICIPAL DE EDUCAÇÃO, por prazo superior a 120 (cento e vinte) dias, salvo em caso de calamidade pública, grave perturbação da ordem interna ou guerra, ou ainda por repetidas suspensões que totalizem o mesmo prazo, independentemente do pagamento obrigatório de indenizações pelas sucessivas e contratualmente imprevistas desmobilizações e mobilizações e outras previstas, assegurado ao contratado, nesses casos, o direito de optar pela suspensão do cumprimento das obrigações assumidas até que seja normalizada a situação;

7.9. A não liberação, por parte da SECRETARIA MUNICIPAL DE EDUCAÇÃO, de área, local ou objeto para a execução dos serviços nos prazos contratuais, bem como das fontes de materiais naturais especificadas no projeto;

7.10. Quando a rescisão ocorrer com base nos incisos XII a XVII do artigo 78, sem que haja culpa do contratado, será este ressarcido dos prejuízos regularmente comprovados que houver sofrido, tendo ainda direito a:

7.10.1. Devolução de garantia;

7.10.2. Pagamentos devidos pela execução do contrato até a data da rescisão;

7.10.3. Pagamento do custo da desmobilização.

7.11. A rescisão administrativa ou amigável será precedida de autorização escrita e fundamentada da autoridade competente.

CLÁUSULA OITAVA - DO REAJUSTE DE PREÇOS

8.1. Durante a vigência do contrato, os preços serão fixos e irrevogáveis, exceto nas hipóteses decorrentes e devidamente comprovadas das situações previstas na alínea “d” do inciso II do art. 65 da Lei nº 8.666/1993.

8.2. Que as partes pactuaram inicialmente entre os encargos da Contratada e a retribuição da Administração para a justa remuneração, será efetuada a manutenção do equilíbrio econômico-financeiro inicial do contrato, na forma da alínea “d” do Art. 65 da Lei nº 8.666/93.

CLÁUSULA NONA - DO ACOMPANHAMENTO E DA FISCALIZAÇÃO

9.1. A fiscalização e acompanhamento da execução do contrato, na forma integral, serão feitos pelo servidor LUCAS ABREU AGUIAR, devidamente nomeados através de portaria e outros representantes, especialmente designados, os fiscais anotarão em registros próprios todas as ocorrências, determinando o que for necessário à regularização das faltas ou defeitos observados na forma do Artigo 67, da Lei nº 8.666, de 21.06.93.

9.2. As decisões e providências que ultrapassarem a competência do servidor ou comissão de recebimento deverão ser adotadas por seus superiores em tempo hábil para a adoção das medidas convenientes a Administração.

9.3. A fiscalização de que trata esta cláusula não exclui nem reduz a responsabilidade da CONTRATADA pelos danos causados a CONTRATANTE ou a terceiros, resultantes de ação ou omissão culposa ou dolosa de quaisquer de seus empregados ou prepostos.

CLÁUSULA DÉCIMA - DA RESPONSABILIDADE CIVIL

10.1. A CONTRATADA responderá por perdas e danos que vier a sofrer a CONTRATANTE, ou terceiros, em razão de ação ou omissão, dolosa ou culposa, da CONTRATADA ou de

seus prepostos, independentemente de outras cominações contratuais ou legais a que estiver sujeita.

CLÁUSULA DÉCIMA PRIMEIRA - DO FORO

11.1. Fica Eleito o foro da Cidade de Porto Franco – MA, com renúncia expressa de qualquer outro, por mais privilegiado que seja para dirimir quaisquer dúvidas ou litígios oriundos da execução deste Contrato.

11.2. E, para firmeza e como prova de assim haverem, entre si, ajustado e contratado, é lavrado o presente instrumento em 03 (três) vias de igual teor, que, depois de lido e achado conforme, é assinado pela Contratada e pelas testemunhas abaixo nomeadas.

Porto Franco (MA), _____ de _____ de 2023.

CONTRATANTE

Secretário Municipal de xxxxxxxxxxxxxx

CONTRATADO

Representante Legal

